

Útg.	Dags.	Lýsing	Nafn
1	05.04.2024	FRUMDRAG	HO

- SKÝRINGAR - FRÁRENSLI:
- SKÓLPLÖGN
 - - - - - JARÐVATNSLÖGN
 - REGNVATNSLÖGN
 - - - - - AFFALLSLÖGN

SJÁ ALMENNAR SKÝRINGAR Á TEIKN. P0-01 OG P0-02.

SKÓLPLAGNIR ERU Ø110 PVC MEÐ RENNSLISHALLA 20% NEMA ANNAD SÉ TEKID FRAM Á TEIKNINGU.

JARÐVATNSLAGNIR ERU Ø110 PVC MEÐ RENNSLISHALLA 5% NEMA ANNAD SÉ TEKID FRAM Á TEIKNINGU.

REGNVATNSLAGNIR ERU Ø110 PVC MEÐ RENNSLISHALLA 5% NEMA ANNAD SÉ TEKID FRAM Á TEIKNINGU.

FRÁRENSLISLAGNIR UNDIR ÁLAGI ÖKUTÆKJA SKULU HAFHA HRINGSTIFNI SN8.

- 1000x500 Gat fyrir aðgengi
- 200x200 Gat fyrir loftun um sökkla Staðsett í miðri hæð sökkla

VERKFRÆÐISTOFA

NE VERKFRÆÐISTOFA ehf
 Háðamín 6 - 201 Kópavogur Ísland
 Sími: 899-3077 / 899-3577
 KL 460421-0470. nne@nne.is www.nne.is


ÁSHAMAR 9
 221 HAFNARFJÖRÐUR

SÉRUPPDRAETTIR - PÍPULAGNIR
 FRÁRENSLI - SÖKKLAR

Hönnun:	NG	Verknúmer:	23041
Teiknað:	NG	Mælikvarði:	1:50
Yfirfarið:	ALM	Dagsetning:	05.04.2024
Samþykkt:		Teikn.nr.:	P1-01
Hákon Óm Ómarsson Kl. 300577-3189		Útgáfa:	1

Áritun hönnunarstjóra:
 Árnar Þór Jónsson
 Kl.010174-4819

Útgáfa / Dagsetning aðaluppdráttar: 1 / 20.11.2023

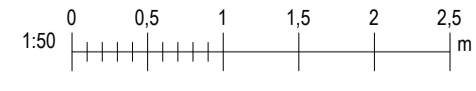

Pict: 02/16/24
 Saver: 16-4-2024 14:20:30

Útg.	Dags.	Lýsing	Nafn
1	05.04.2024	FRUMDRAFTA	HÓO

SKÝRINGAR - FRÁRENSLI:

- SKÓLPLÖGN
- - - - - JARÐVATNSLÖGN
- - - - - REGNVATNSLÖGN
- - - - - AFFALLSLÖGN



SJÁ ALMENNAR SKÝRINGAR Á TEIKN. P0-01 OG P0-02.

SKÓLPLAGNIR ERU Ø110 PVC MED RENNSLISHALLA 20% NEMA ANNAD SÉ TEKID FRAM Á TEIKNINGU.

JARÐVATNSLAGNIR ERU Ø110 PVC MED RENNSLISHALLA 5% NEMA ANNAD SÉ TEKID FRAM Á TEIKNINGU.

REGNVATNSLAGNIR ERU Ø110 PVC MED RENNSLISHALLA 5% NEMA ANNAD SÉ TEKID FRAM Á TEIKNINGU.

FRÁRENSLISLAGNIR UNDIR ÁLAGI ÖKUTÆKJA SKULU HAFA HRINGSTÍFNI SN8.

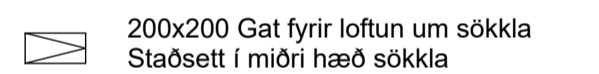
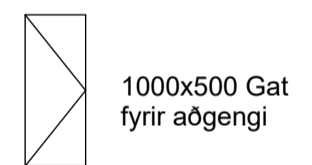


NNE VERKFRÆÐISTOFA

NNE VERKFRÆÐISTOFA ehf
Hæðamín 6 - 201 Kópavogur Ísland
Sími: 999-3077 / 999-3577
Kl. 460421-6470. nne@nne.is www.nne.is

ÁSHAMAR 9
221 HAFNARFJÖRÐUR

SÉRUPPDRAETTIR - PÍPULAGNIR	
FRÁRENSLI - SÖKKLAR	
Hönnun:	NG
Teiknað:	NG
Yfirfarið:	ALM
Samþykkt:	Hákon Óm Ómarsson Kl. 300577-3189
Áritun hönnunarstjóra:	Ármar Þór Jónsson Kl.010174-4819
Verknúmer:	23041
Mælikvarði:	1:50
Dagsetning:	05.04.2024
Teikn.nr.:	P1-02
Útgáfa:	1
Útgáfa / Dagsetning aðalupprátt: 1 / 20.11.2023	

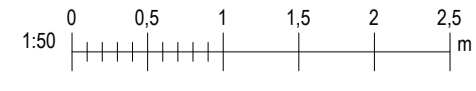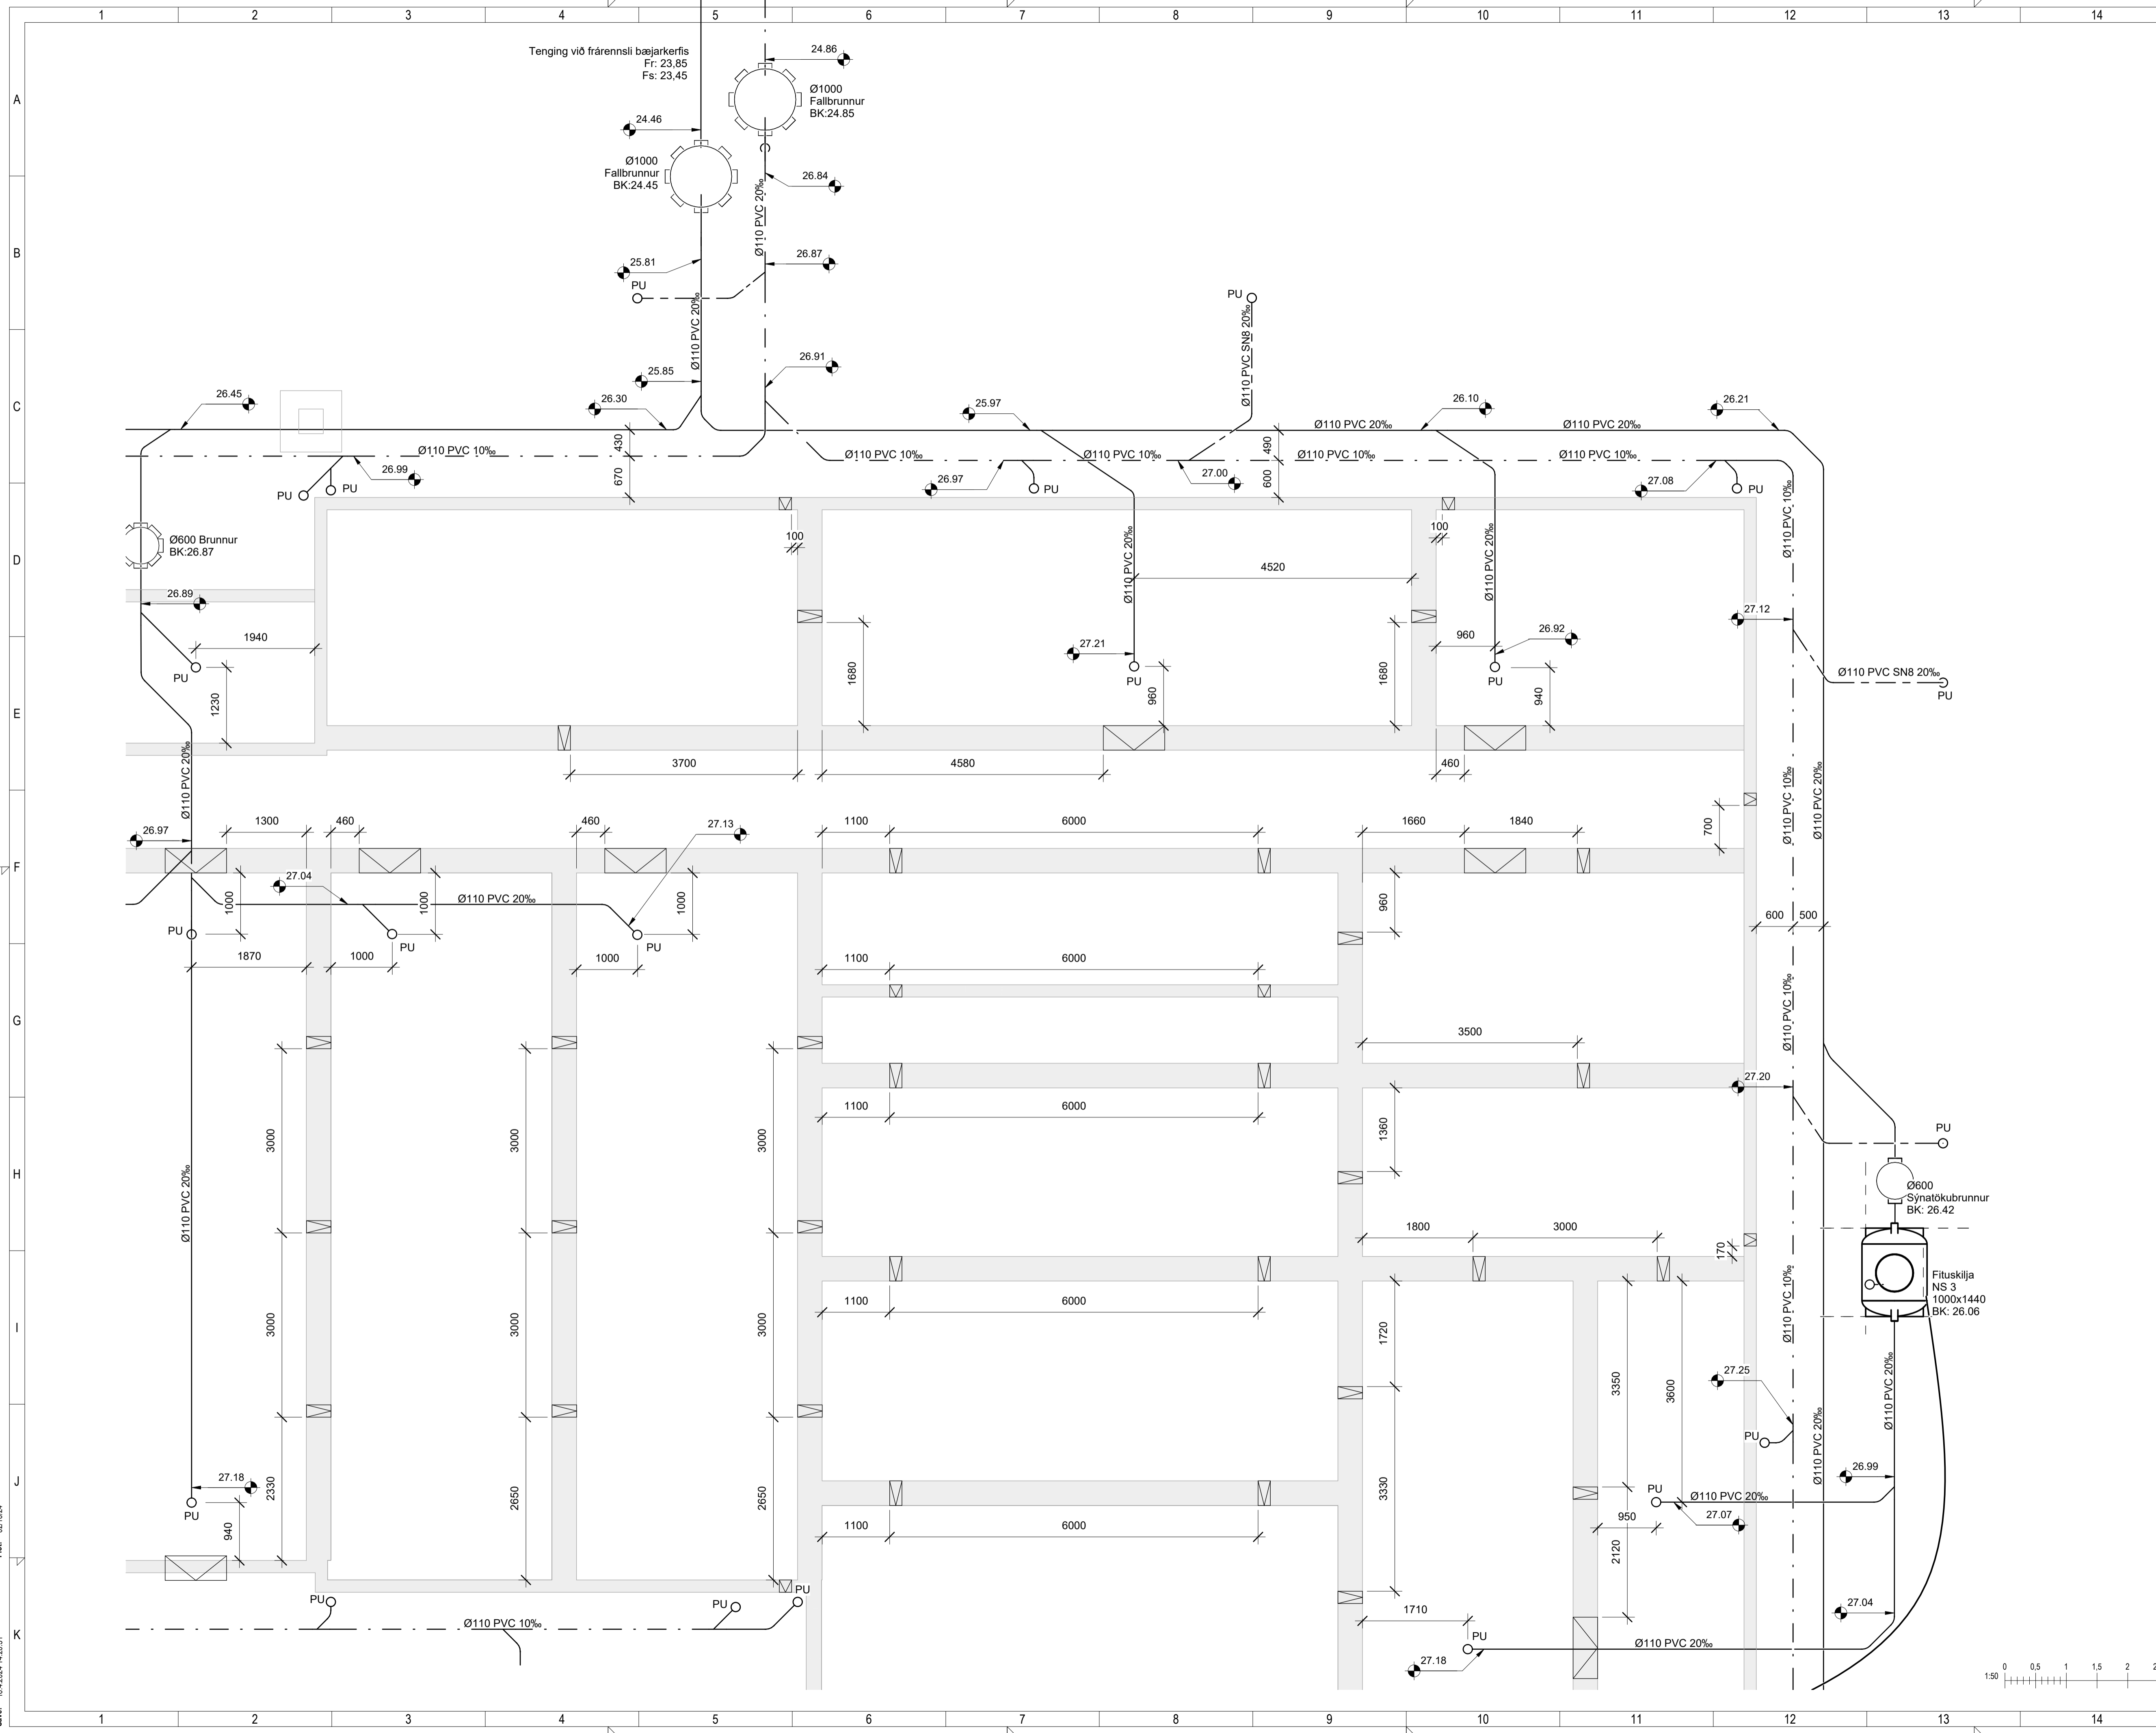

Skv: 16-4-2024 14:20:31

Copyright © NNE Verkefni ehf. - Hönnuð skulur sé allar rétt á bakengum - Fjölútdráttur er háð skriflegu samþykki

Útg.	Dags.	Lýsing	Nafn
1	05.04.2024	FRUMDRAFT	HÓO

SKÝRINGAR - FRÁRENNSLI:

- SKÓLPLÖGN
- - - - - JARÐVATNSLÖGN
- REGNVATNSLÖGN
- - - - - AFFALLSLÖGN


SJÁ ALMENNAR SKÝRINGAR Á TEIKN. P0-01 OG P0-02.

SKÓLPLAGNIR ERU Ø110 PVC MED RENNSLISHALLA 20% NEMA ANNAD SÉ TEKID FRAM Á TEIKNINGU.

JARÐVATNSLAGNIR ERU Ø110 PVC MED RENNSLISHALLA 5% NEMA ANNAD SÉ TEKID FRAM Á TEIKNINGU.

REGNVATNSLAGNIR ERU Ø110 PVC MED RENNSLISHALLA 5% NEMA ANNAD SÉ TEKID FRAM Á TEIKNINGU.

FRÁRENNSLISLAGNIR UNDIR ÁLAGI ÖKUTÆKJA SKULU HÁFA HRINGSTIFNI SN8.

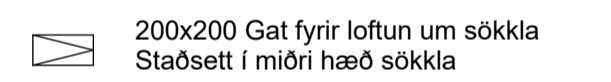

NNE VERKFRÆÐISTOFA


NNE VERKFRÆÐISTOFA ehf
Hæðamín 6 - 201 Kópavogur Ísland
t. 899-3077 / 899-3577
kl. 460421-0470. nne@nne.is www.nne.is

ÁSHAMAR 9

221 HAFNARFJÖRÐUR

SÉRUPPDRAEITIR - PÍPULAGNIR
FRÁRENNSLI - SÖKKLAR

Hönnun:	NG	Verknúmer:	23041
Teiknað:	NG	Mælikvarði:	1:50
Yfirfarið:	ALM	Dagsetning:	05.04.2024
Samþykkt:	Hákon Óm Ómarsson Kl. 300577-3189	Teikn.nr.:	P1-03
Áritun hönnunarstjóra:	Ármar Þór Jónsson Kl.010174-4819	Útgáfa:	1
Útgáfa / Dagsetning aðaluppdráttar: 1 / 20.11.2023			

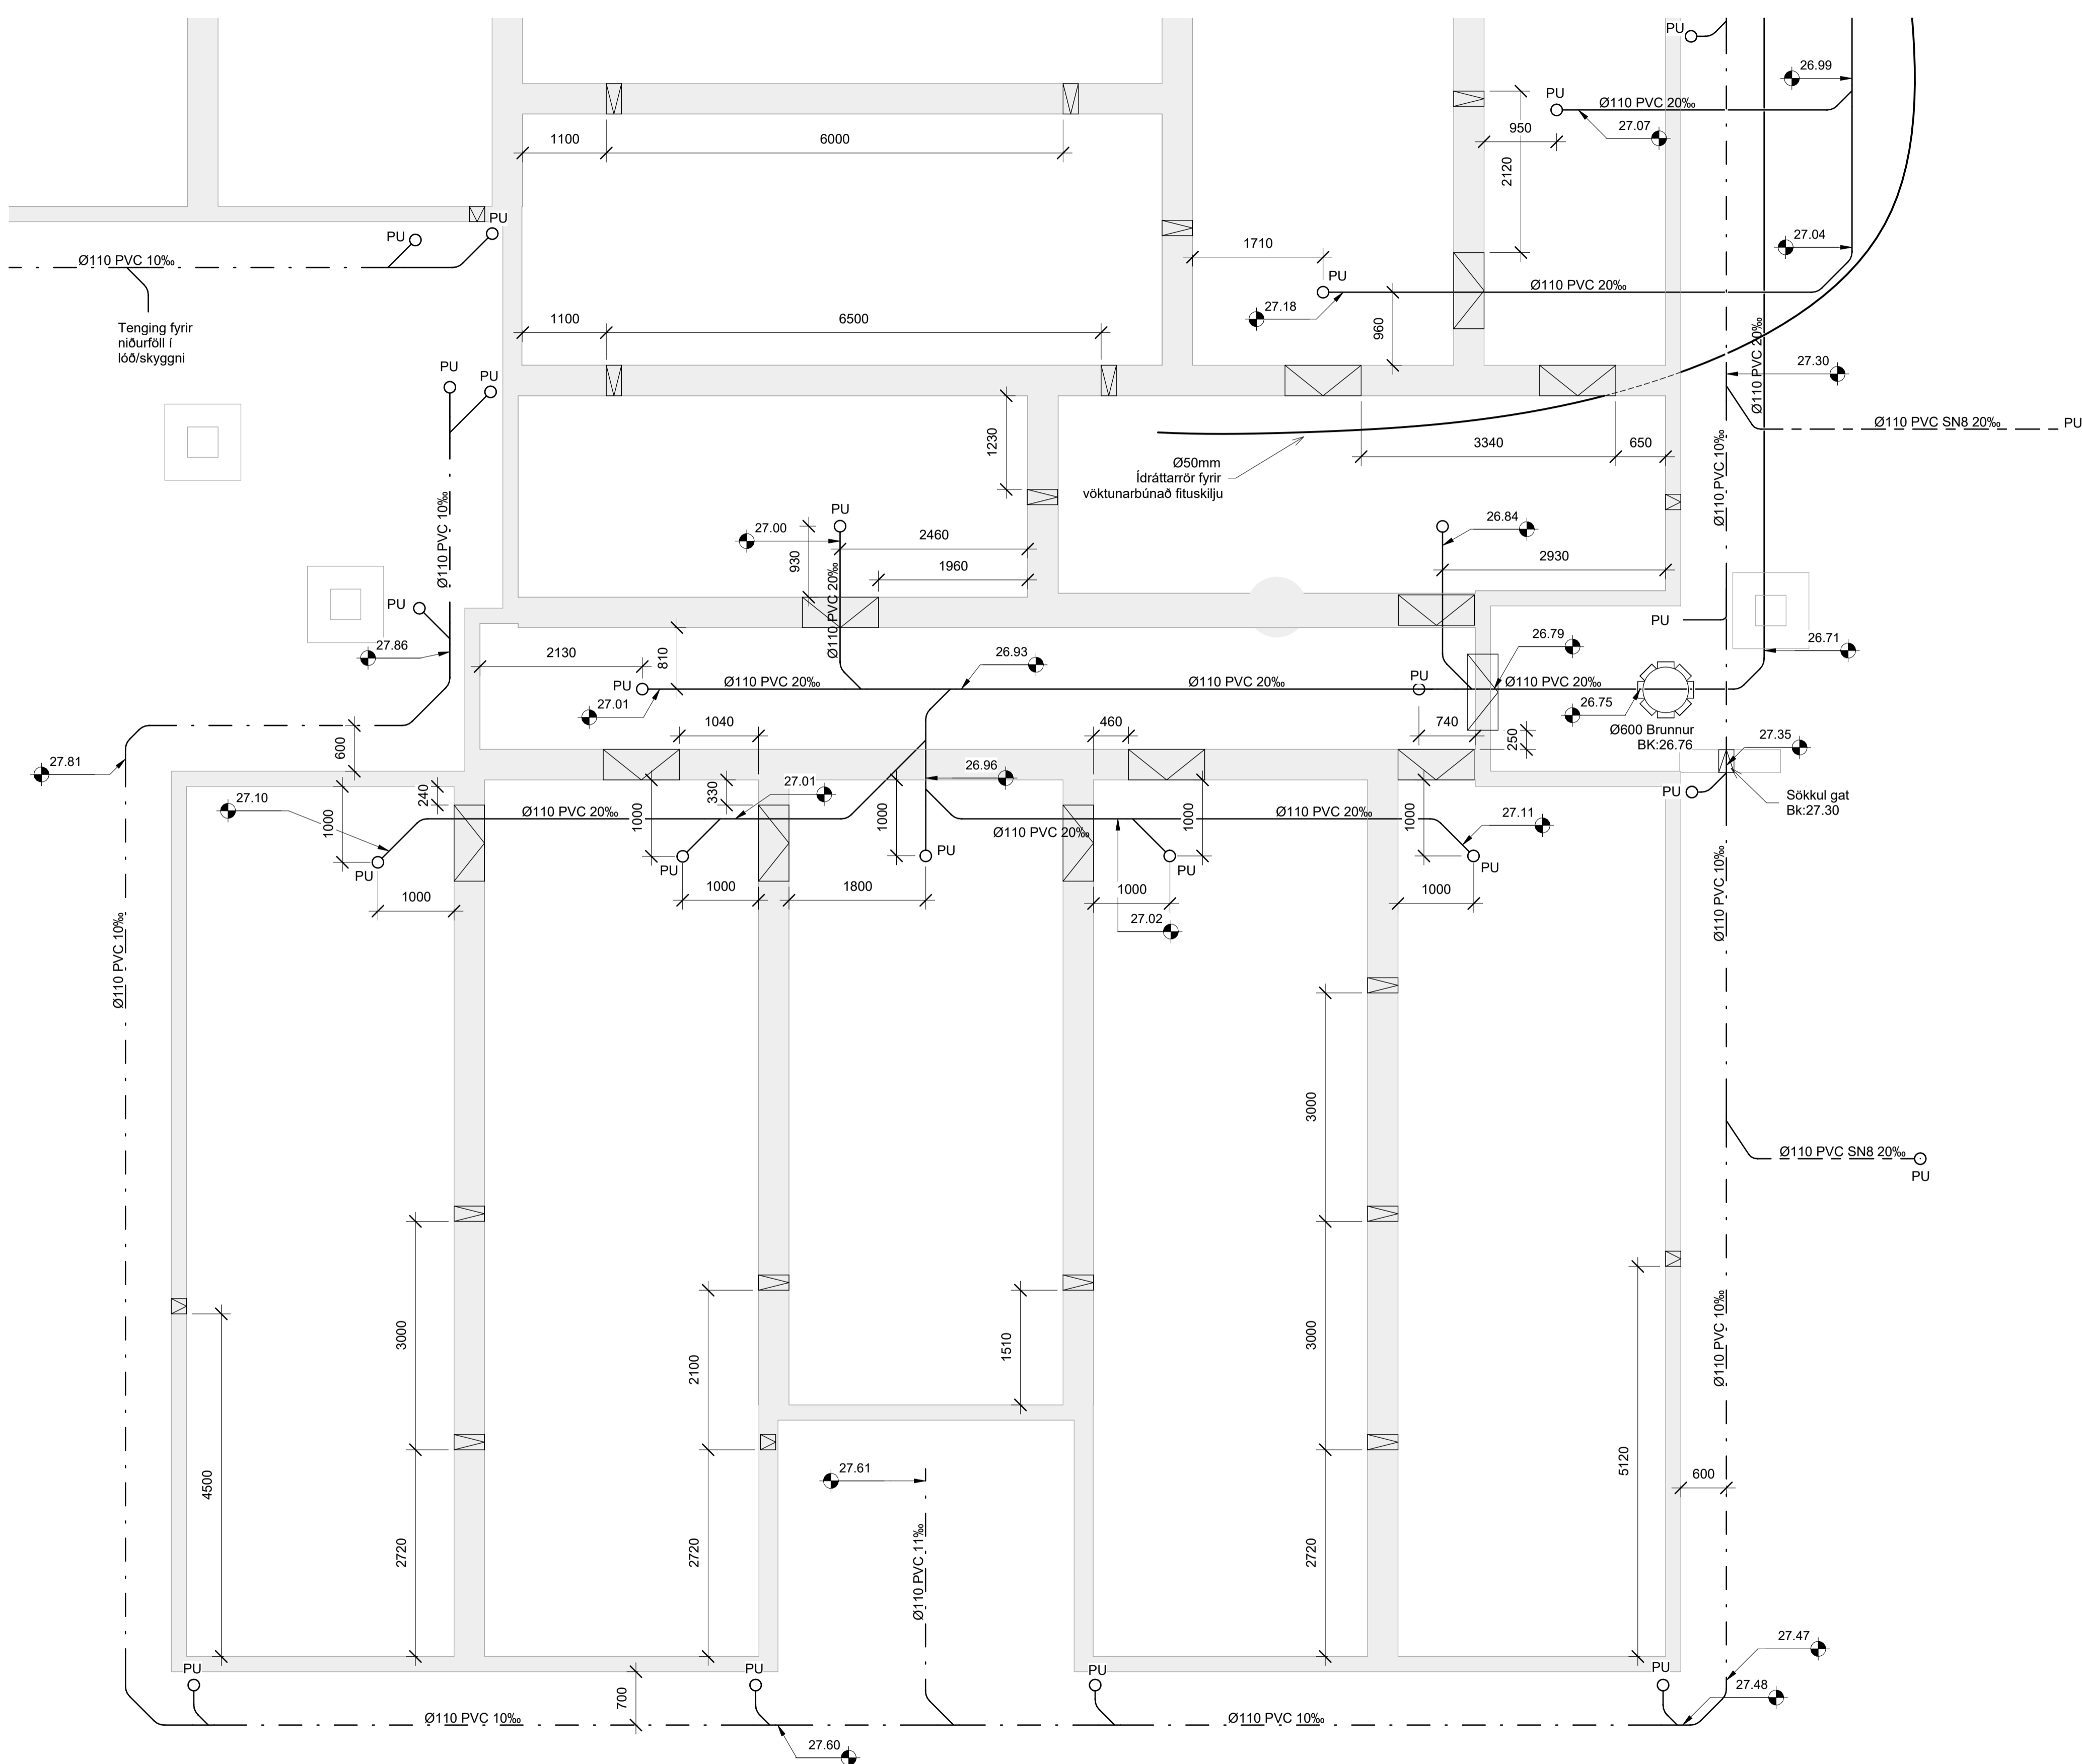

Skrá: 16-4-2024 14:20:32
Pict: 021624

Copyright © NNE Verkefnastofa ehf. - Hönnuður áskur sér alian rétt á takengum - Fjölbúan er háð skriflegu samþykki