


SK: Steypukóti
 FK: Fullfrægenginn kóti

Y: Hæð efri brún gats / steypu yfir glugga/hurðir frá FK (fullfrægungu göffi)
 U: Hæð neðri brún gats / steypu undir glugga/hurðir frá FK (fullfrægungu göffi)

-Öll mál og aðstæður athugast á verkstað áður en smíði hefst.
 -Við framkvæmd verks skal hafa allar aðtekiingar allra hönnuða til hliðsjónar.
 -Ósamræmi í teikningum tilkynnis eftirlitsmanni.
 -Vertiaki skal samræma gátmál hurðagata við þær hurðir sem hann hyggst nota, hvort sem um ræðir gat í útteggi eða innveggi.

-Göfl í votrymum skulu halla að niðurföllum.
 Halli skal að lármarki vera 1:50 - 1:100. Sjá nánar leiðbeiningablað NMI-Rb.(2).003 Göfl í votrymum.
 -Göflflétr sturtubotna skulu halla 1:50 að niðurföllum.
 Hæðarpunktur gölfs við hurðar á baðherbergjum skal vera að lármarki 25 mm hærr en á niðurfalli í sturtubotni.
 Sjá nánar leiðbeiningablað NMI-Rb.(2).003 Göfl í votrymum.
 -Staðsetning niðurfalla á svölum og gölfniðurföllum skal útfært í samráði við hönnuði.

Úrtak í plötu við lyftuop, deilislíð L-L.

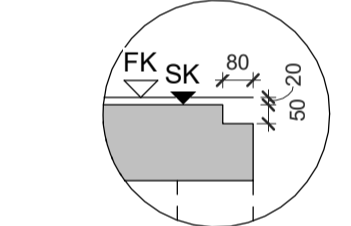

4	2023.09.12	Djúpgámar	DM
3	2022.12.13	Breytt hæð hurða ÚH-02 ÚH-05 og 06	DM
2	2022.08.05	IH 01	DM
1	2022.07.22	1. útgáfa	DM
A	2022.10.14	1. vinnu	

TENDRA
 ARKITEKTÚR

Laugavegur 178, 105 Reykjavík, kt: 550811-0650 S-S71-4560, tendra@tendra.is, www.tendra.is

Jóhann Sigurðsson Arkitekt FAI kt: 030874-3239
 Portleifur Eggertsson Arkitekt FAI kt: 040163-4849
 Þórarinn Malmquist Arkitekt FAI kt: 031071-5269


Hönnuður aðal- / séruppdráttar
 Hönnunarstjóri

STEYPU TEIKNINGAR HANNAÐ / TEIKN.: DE / DM
 YFIRFARID: DM

Áshamar 42 til 48 - 221 Hafnarfjörður
H-L9A-42
 Áshamar 42 - MHL 1
 Grm. Kjallari - Steypa - sl

MKV.: As indicated BLADST.: A1 Reykjavík: 2023.09.12
 VERNING: 2019.15 RÖÐNIR: 1.510-I ÚTGÁFA: 4

Kjallari-Steypa - sl
 1 : 50

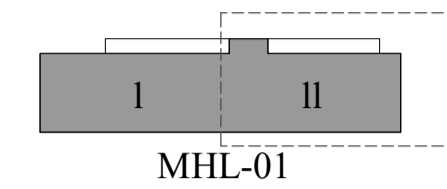



LYKILMYND



SK: Steypukötti
 FK: Fullfrágenginn kötti

- Y: Hæð efrni brún gats / steypu yfir glugga/hurðir frá FK (fullfrágengnu göffi).
 U: Hæð neðri brún gats / steypu undir glugga/hurðir frá FK (fullfrágengnu göffi).
- Öll mál og aðstæður athugast á verkstað áður en smíði hefst.
 - Við framkvæmd verkefna skal hafa allar aðsetningar allra hönnuða til hliðsjónar.
 - Ósamræmi í teikningum tilkynnis eftirlitsmanni.
 - Verktaki skal samræma gatmál hurðagata við þær hurðir sem hann hyggst nota, hvort sem um ræðir gat í útveggi eða innvegi.
 - Göf í votrymum skulu halla að niðurföllum.
 - Halli skal að lámarki vera 1:50 - 1:100. Sjá nánar leiðbeiningablað NMÍ-Rb.(12).003 Göf í votrymum.
 - Göfleitir sturtubotna skulu halla 1:50 að niðurföllum.
 - Hæðarpunktur göfva við hurðar á baðherbergjum skal vera að lámarki 25 mm hærra en á niðurfalli í sturtubotni.
 - Sjá nánar leiðbeiningablað NMÍ-Rb.(12).003 Göf í votrymum.
 - Staðsetning niðurfalla á svölum og göfniðurföllum skal útfært í samræði við hönnuði.

Úrtak í plötu við lyftuop, deilislíó L-L.

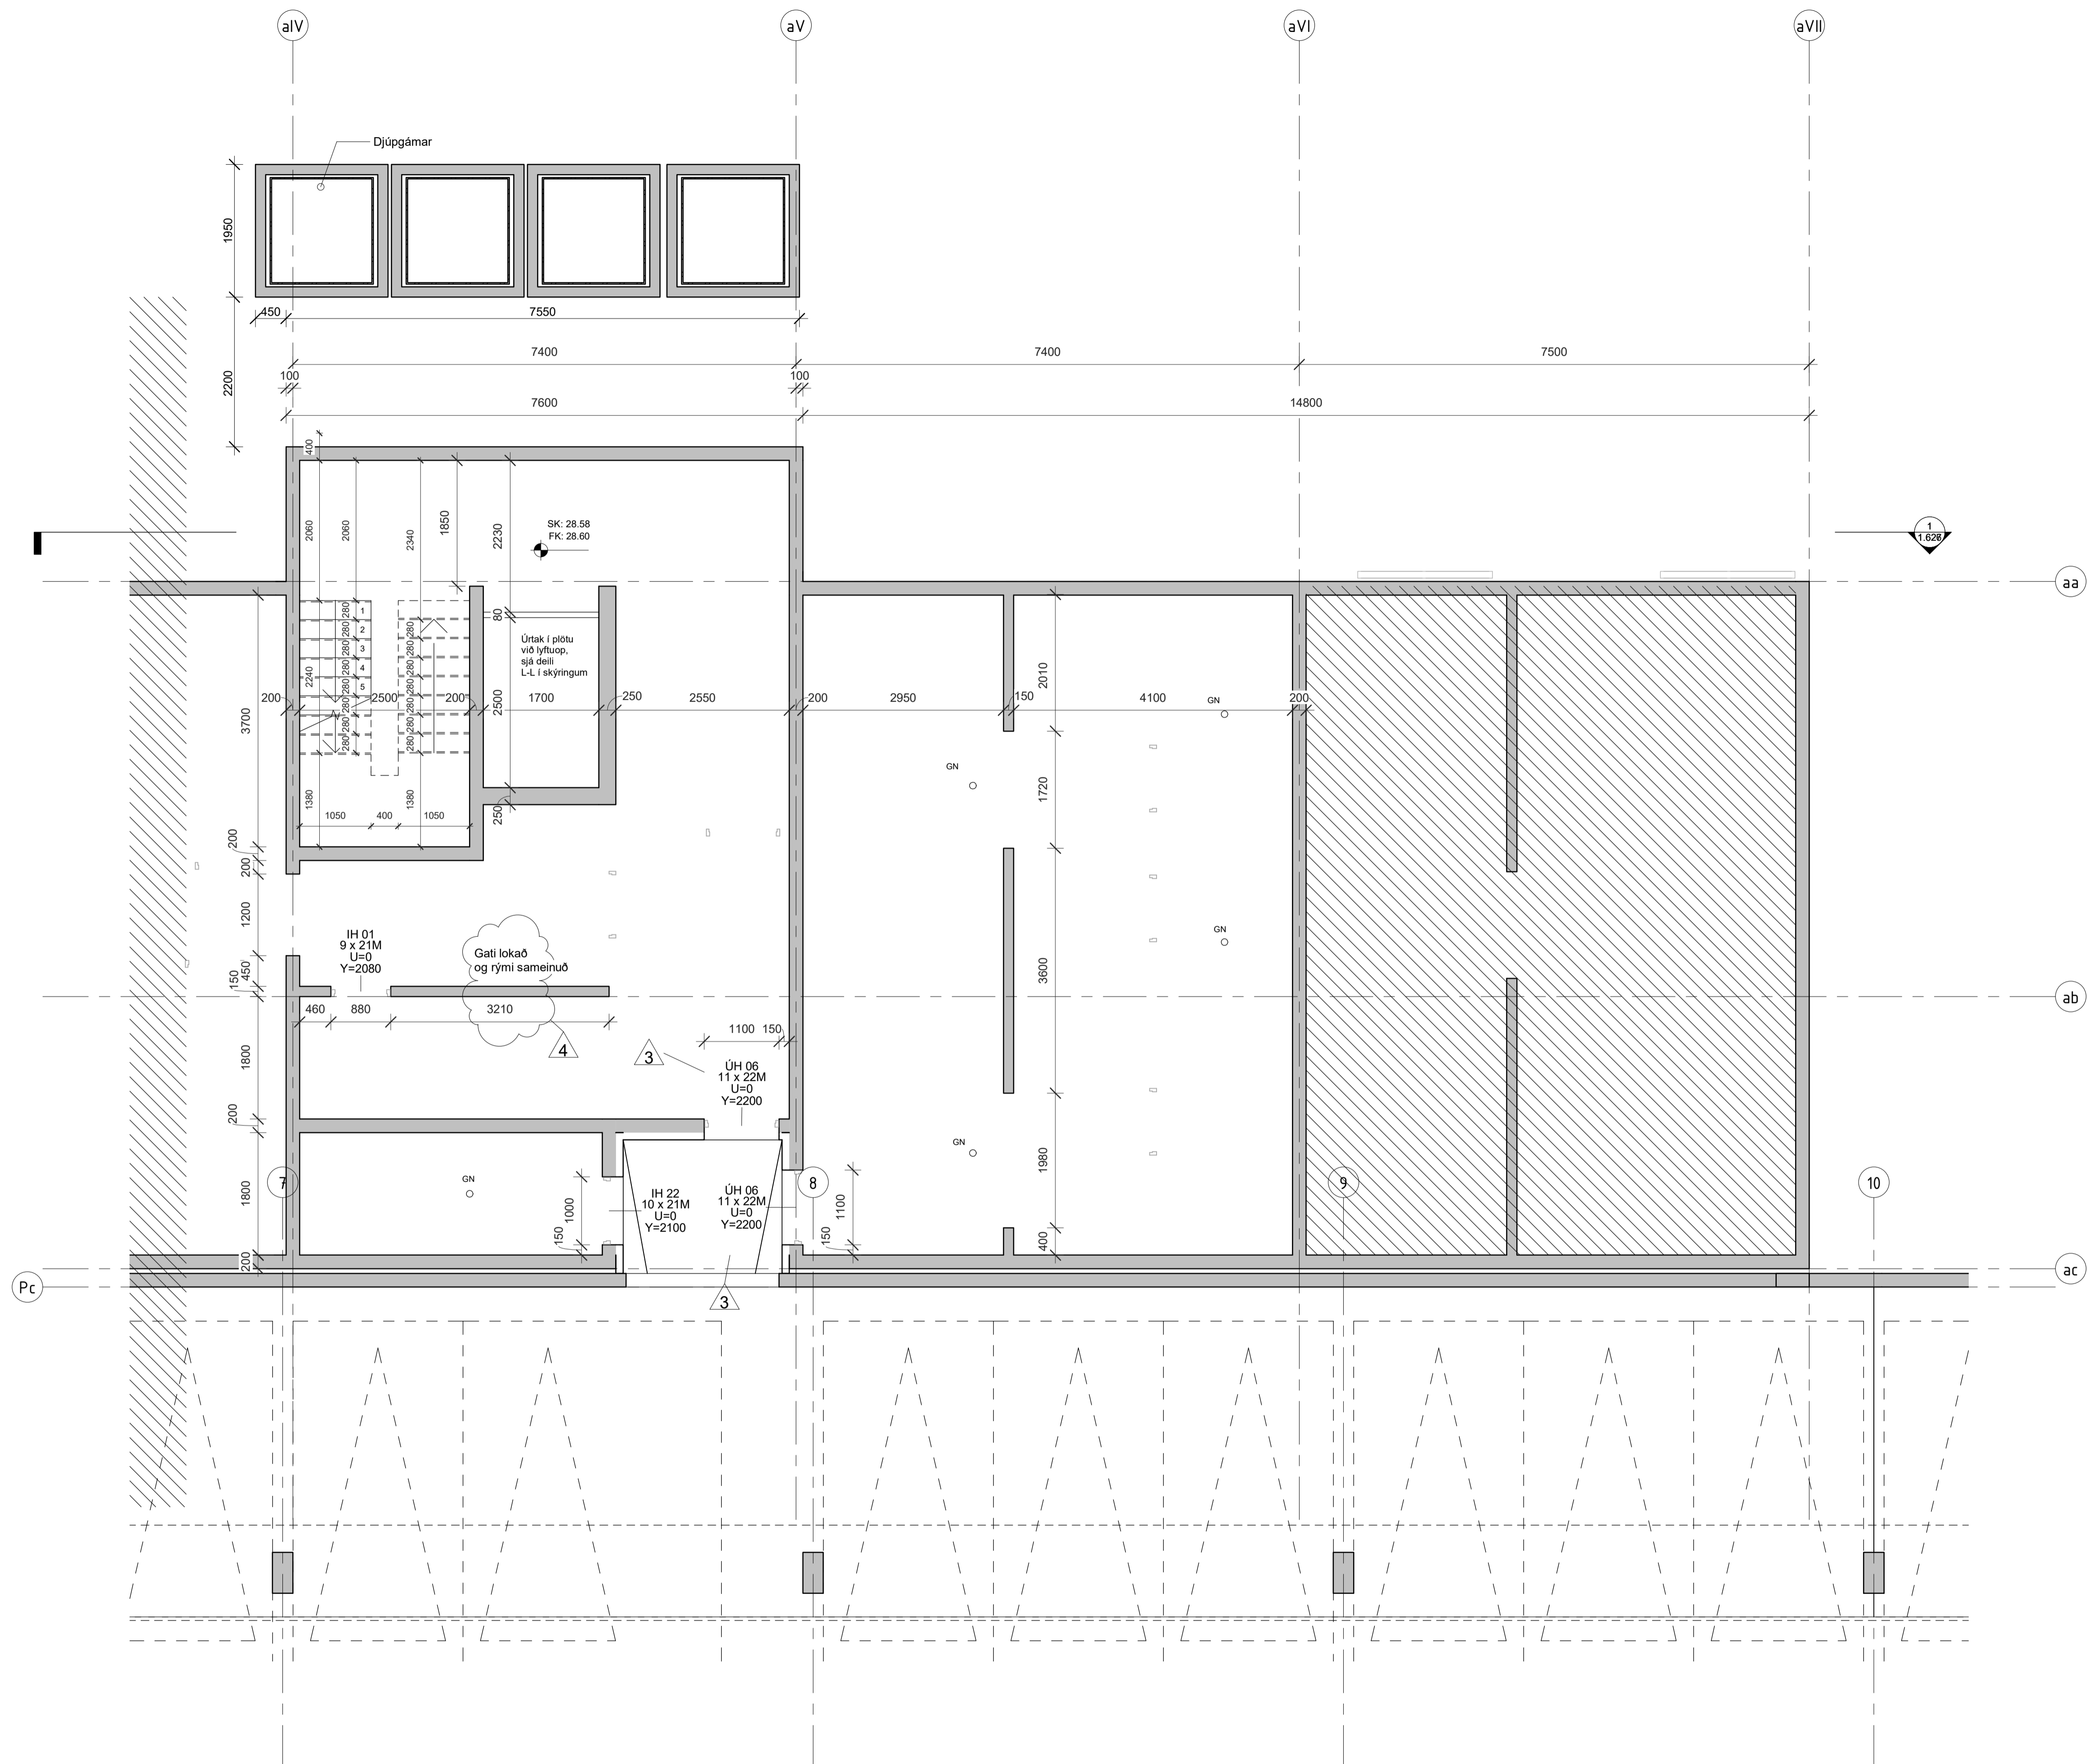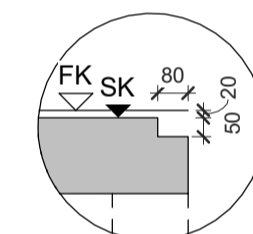

Kjallari-Steypa - sll
 1 : 50

5	2023.09.12	Djúpgámar	DM
4	2023.08.26	Breytt áfyrir og eignarhald á geymslunni. Lentak sameinað lagarými. Reykt kj. þakkótur m.m.	DM
3	2022.12.13	Breytt með húðu. ÚH-02 ÚH-05 og 06.	DM
2	2022.08.06	IH 01	DM
1	2022.07.22	1. útgáfa	DM

BIR: DAGS: BREYTING: YFIRF: TEIKN:

TENDRA
 ARKITEKTÚR

Laugarvegur 178, 105 Reykjavík, kt: 550811-0650 S-571-4560, tendra@tendra.is, www.tendra.is

Jóhann Sigurðsson Arkitekt FAI kt: 030874-3239
 Portleifur Eggertsson Arkitekt FAI kt: 040163-4849
 Þórarinn Malmquist Arkitekt FAI kt: 031071-5269


Hönnuður aðal- / séruppdráttar
 Hönnunarstjóri

STEYPU TEIKNINGAR HANNAÐ / TEIKN.: DE / DM
 YFIRFARID: DM

Áshamar 42 til 48 - 221 Hafnarfjörður

H-L9A-42
 Áshamar 42 - MHL 1

Grm. Kjallari -Steypa -sll

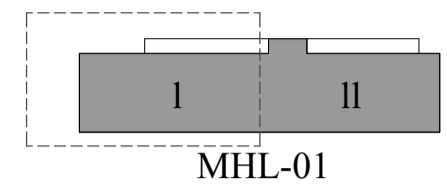



LYKILMYND



SK: Steypukött
FK: Fullfræginginn kotti

- Y: Hæð efri brún gats / steypu yfir glugga/hurðir frá FK (fullfrægingu göffi).
U: Hæð neðri brún gats / steypu undir glugga/hurðir frá FK (fullfrægingu göffi).
- Öll mál og aðstæður athugast á verkstað áður en smíði hefst.
 - Við framkvæmd verks skal hafa allar aðsetningar allra hönnuða til hliðsjónar.
 - Ósamræmi í teikningum tilkynnis eftirlitsmanni.
 - Verktaki skal samræma gátmál hurðagata við þær hurðir sem hann hyggst nota, hvort sem um ræðir gat í útvegg eða innvegg.
 - Göfl í votrymum skulu halla að niðurföllum.
 - Halli skal að lármarki vera 1:50 - 1:100. Sjá nánar leiðbeiningablað NMI-Rb.(2).003 Göfl í votrymum.
 - Göflflétr sturtubotna skulu halla 1:50 að niðurföllum.
 - Hæðarpunktur göfva við hurðir á baðherbergjum skal vera að lármarki 25 mm hærr en á niðurfalli í sturtubotni.
 - Sjá nánar leiðbeiningablað NMI-Rb.(2).003 Göfl í votrymum.
 - Staðsetning niðurfalla á svölum og gölfniðurföllum skal útfært í samræði við hönnuði.

Úrtak í plötu við lyftuop, deilislíni L-L.

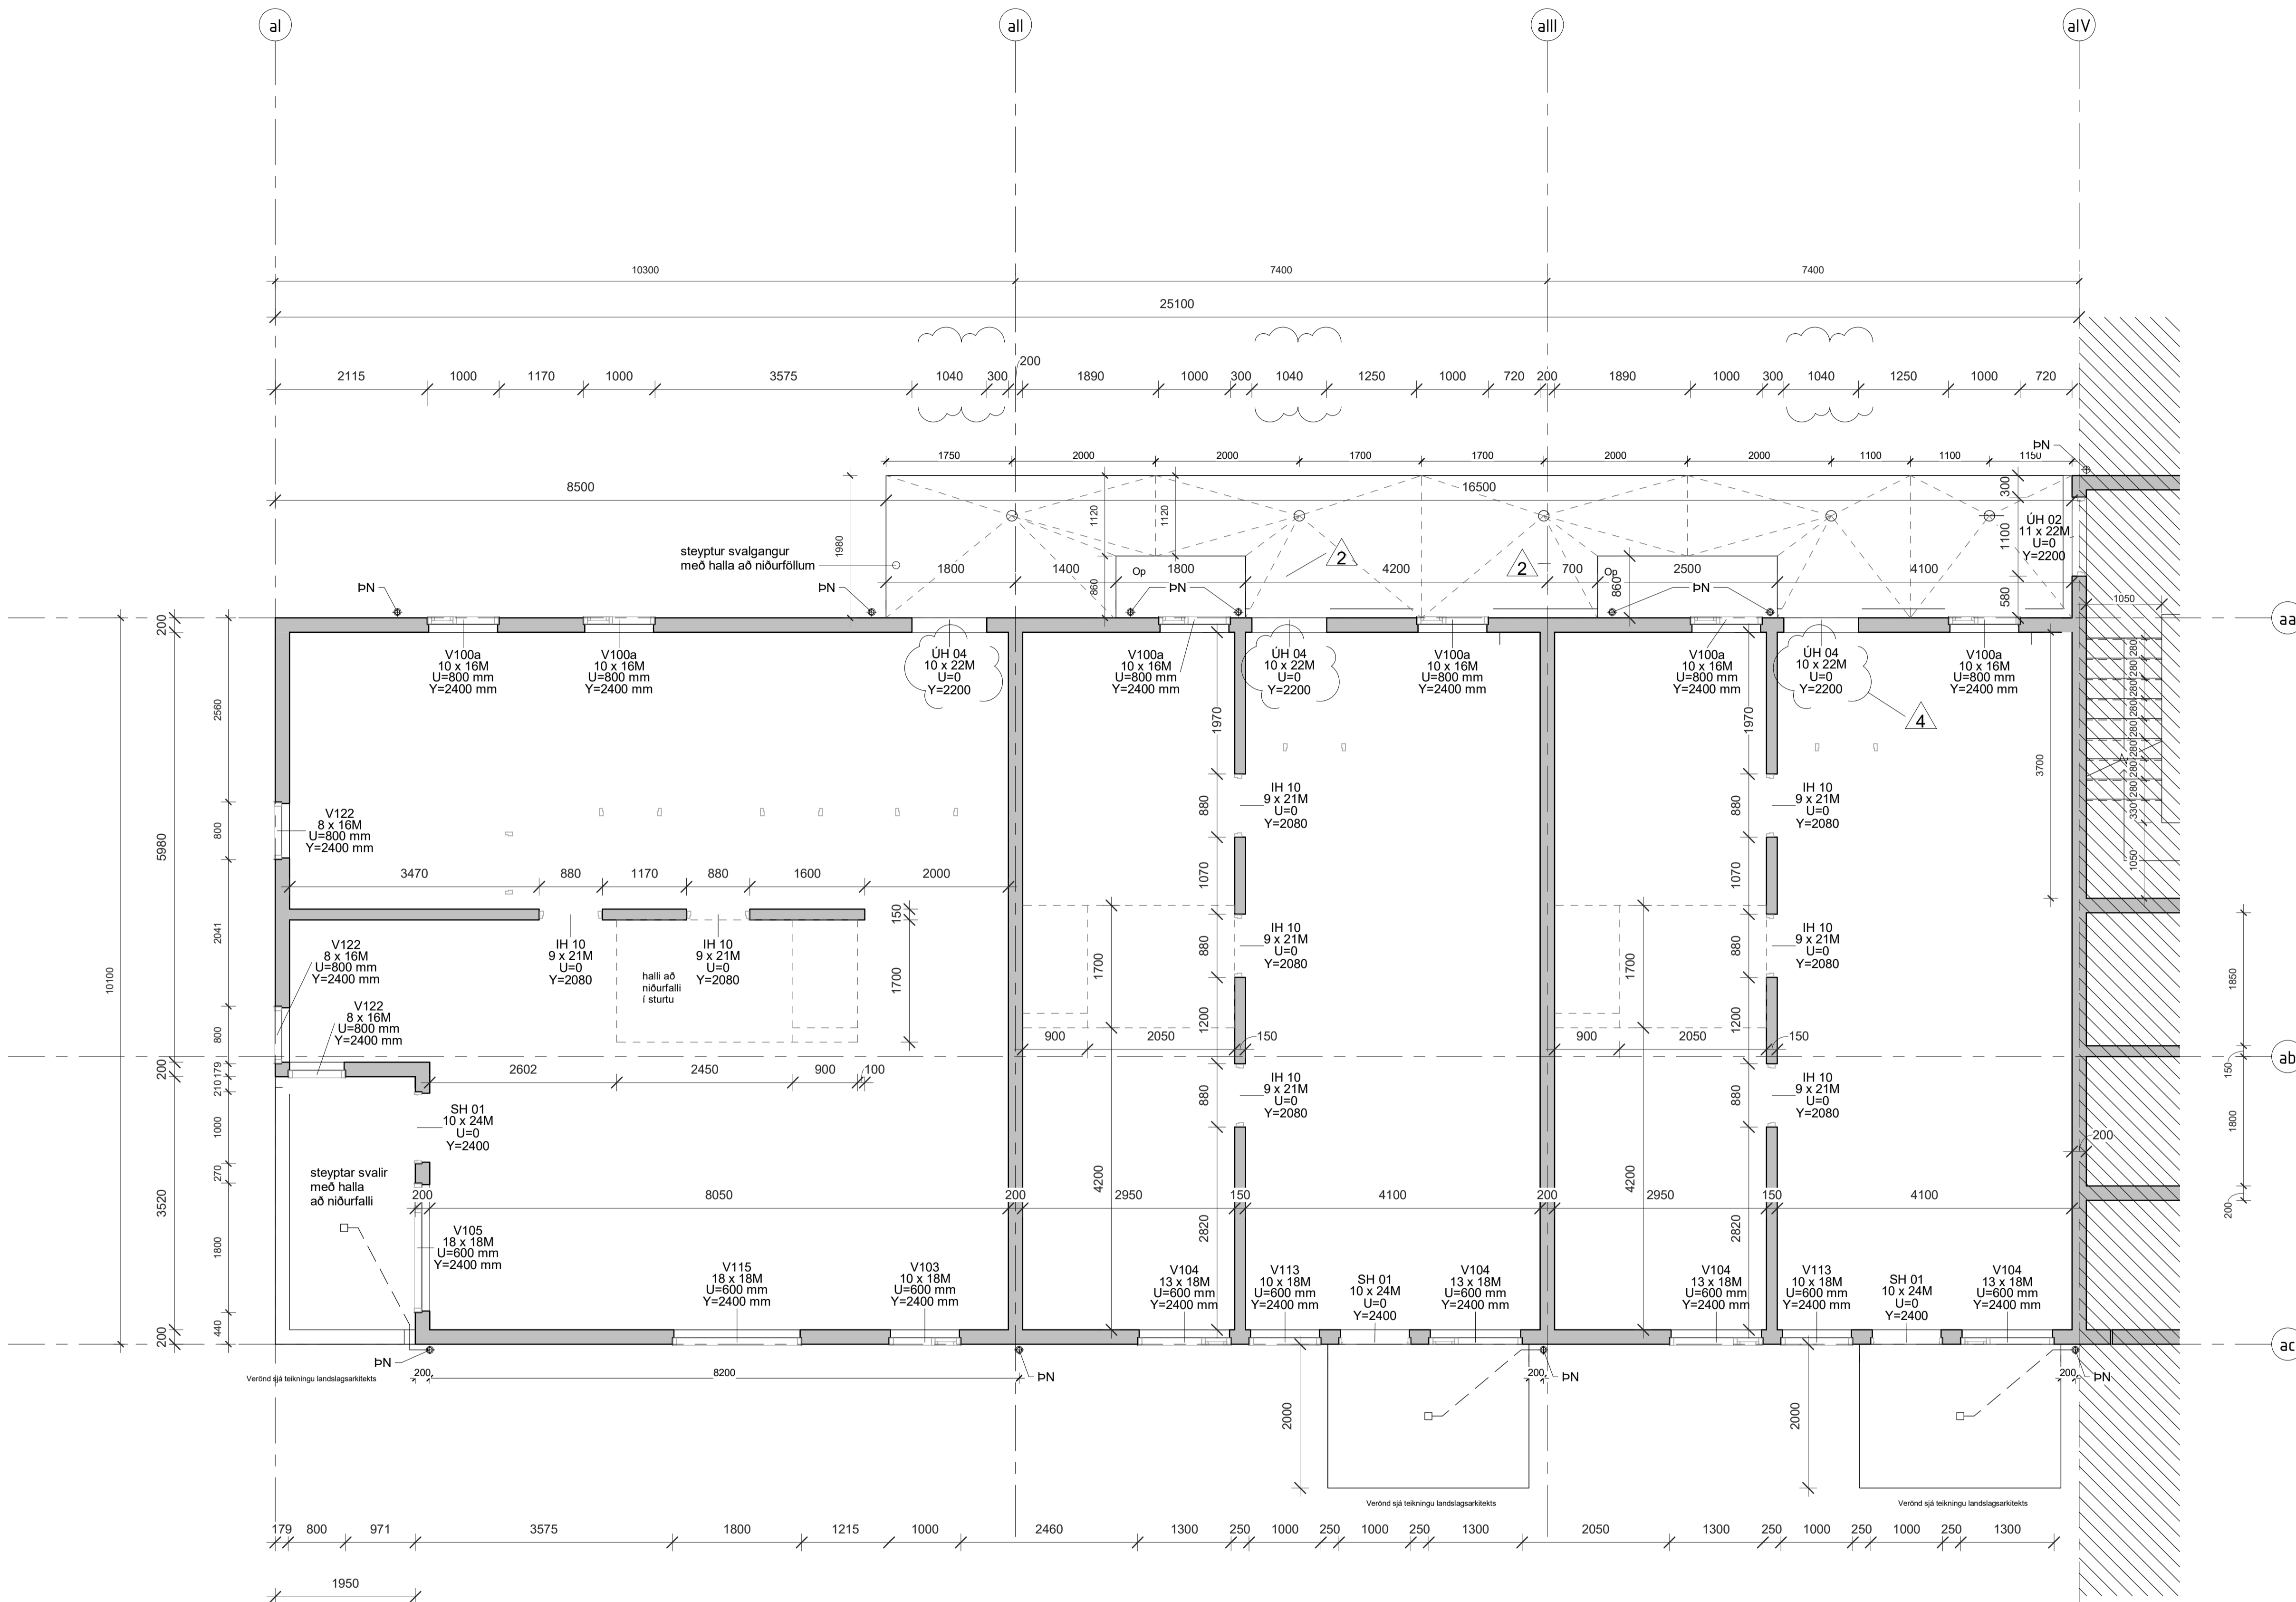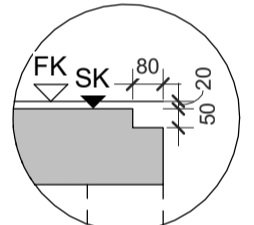

1 hæð-steypa - sl
1 : 50

4	2023.03.20	Löstur LH 04 stækkaður	PM
3	2022.12.13	Breytt mál hurða ÚH-02 LH-05 og 06	PM
2	2022.11.07	ÞN sett inn og merktar breytingar í skýjum	PM
1	2022.07.22	1. útgáfa	PM

BR: DAGS: BREYTING: YFIRF: TEIKN:

TENDRA ARKITEKTÚR

Laugarvegur 178, 105 Reykjavík, kt: 550811-0650 S-571-4560, tendra@tendra.is, www.tendra.is

Jóhann Sigurðsson Arkitekt FAÍ kt: 030874-3239
Porteifur Eggertsson Arkitekt FAÍ kt: 040163-4849
Þórarinn Malmquist Arkitekt FAÍ kt: 031071-5269


Hönnuður aðal- / séruppdráttar
Hönnunarsjóri

STEYPU-TEIKNINGAR HANNAÐ / TEIKN.: DE / DM
YFIRFARID: DM

Áshamar 42 til 48 - 221 Hafnarfjörður

H-L9A-42
Áshamar 42 - MHL 1
Grm. 1. hæð - Steypa - sl

MKV.: As indicated BLADST.: A1 Reykjavík: 2023.03.20
VERÐUR: RAGNIR: ÚTGAFA: **2019.15** **1.511-I** **4**

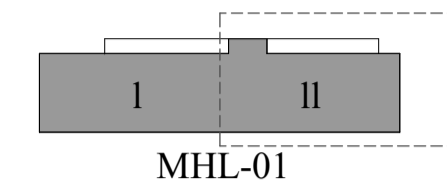



LYKILMYND



SK: Steypukött
 FK: Fullfræginn koti

- Y: Hæð efri brún gats / steypu yfir glugga/hurðir frá FK (fullfrægungu göfí).
 U: Hæð neðri brún gats / steypu undir glugga/hurðir frá FK (fullfrægungu göfí).
- Öll mál og aðstæður athugast á verkstað áður en smíði hefst.
 - Við framkvæmi verks skal hafa allar séteikningar allra hönnuða til hljóðnjar.
 - Osamræmi í teikningum tilkynnis eftirlitsmanni.
 - Verktaki skal samræma gatmál hurðagata við þær hurðir sem hann hyggst nota, hvort sem um ræðir gat í útveggi eða innvegi.
 - Göf í votrymum skulu halla að niðurföllum.
 - Halli skal að lámarki vera 1:50 - 1:100. Sjá nánar leiðbeiningablað NMI-Rb.(2).003 Göf í votrymum.
 - Göfleitir sturtubotna skulu halla 1:50 að niðurföllum.
 - Hæðarpunktur göfís við hurðar á baðherbergjum skal vera að lámarki 25 mm hærr en á niðurfalli í sturtubotni.
 - Sjá nánar leiðbeiningablað NMI-Rb.(2).003 Göf í votrymum.
 - Staðsetning niðurfalla á svölum og gölfniðurföllum skal útfært í samráði við hönnuði.

Úrtak í plötu við lyftuop, deilissíð L-L.

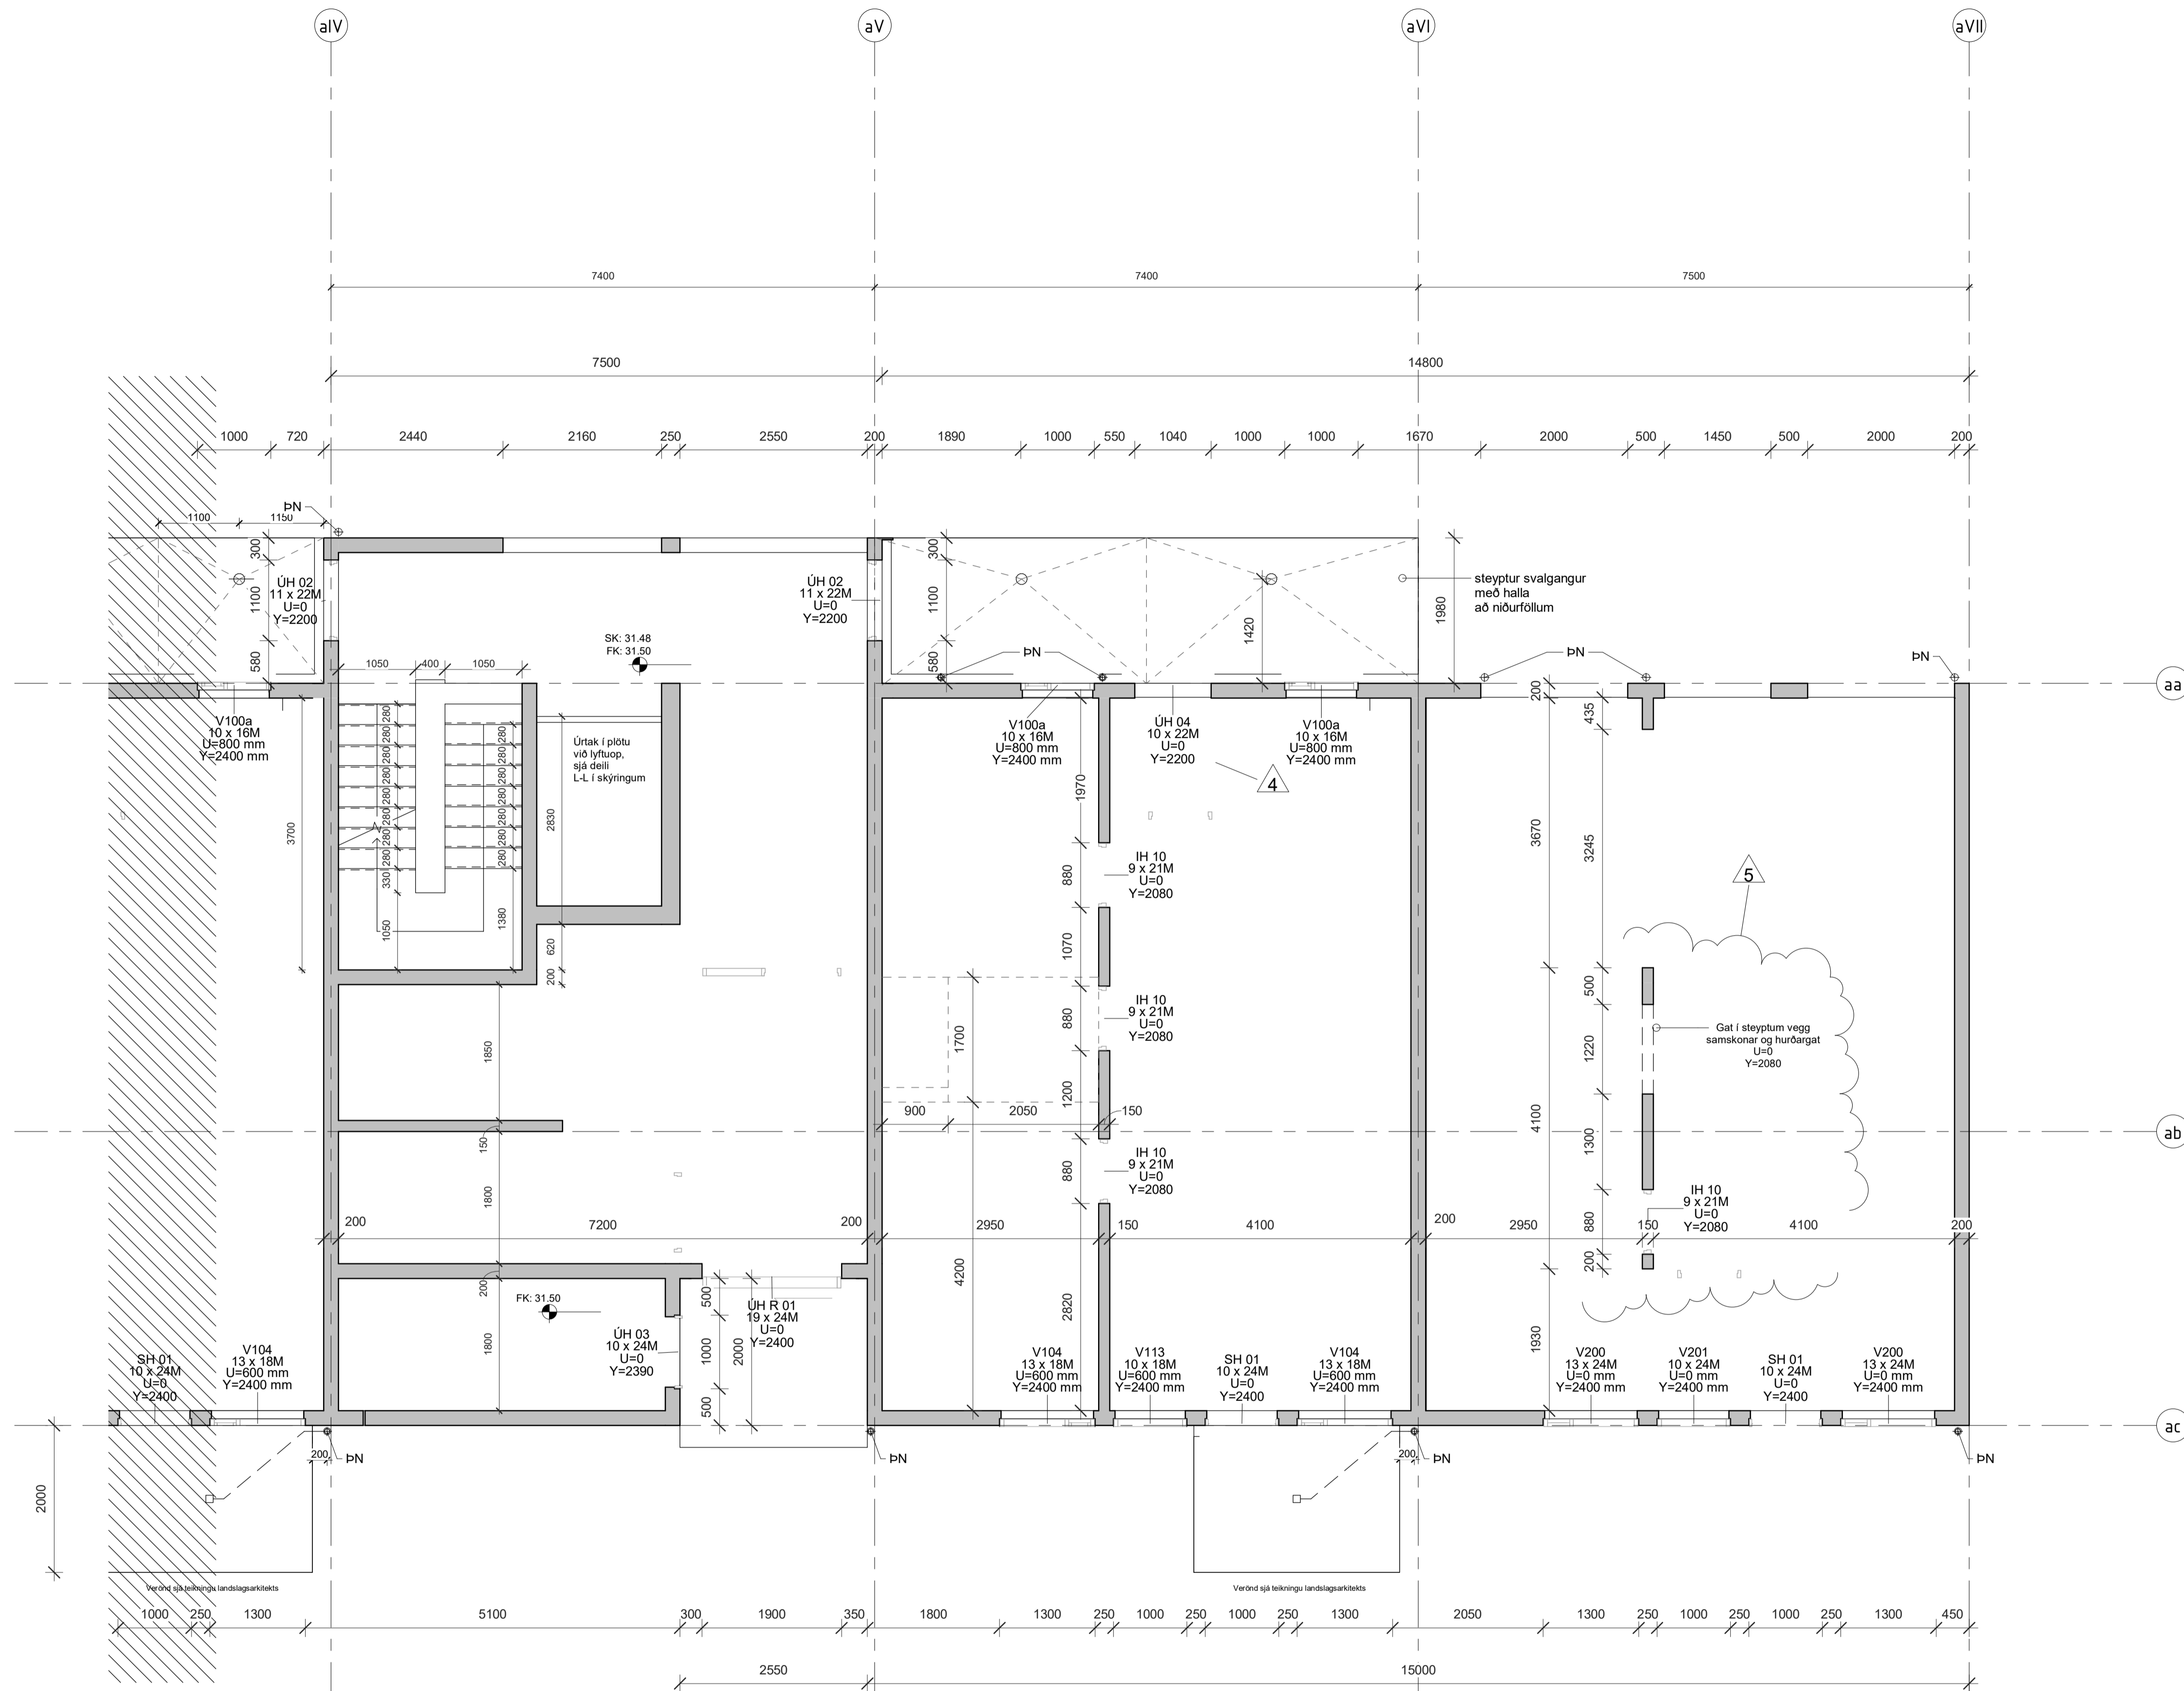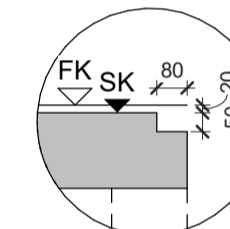

1 hæð-Steypa - sll
 1 : 50

5	2023.10.09	Lagfærður steypur veggur í verslun	DM
4	2023.03.20	Lögnur ÚH 04 stækkaðar + ÚH R 01	DM
3	2022.12.13	Breytt hæð hurða ÚH 02 ÚH 05 og 06	DM
2	2022.11.07	ÞN sett inn og meistar breytingar í skýjum	DM
1	2022.07.22	1. útgáfa	DM

BR. DAGS. BREYTING. YFIRP. TEIKN.

TENDRA

ARKITEKTÚR

Laugavegur 178, 105 Reykjavík, kt. 550811-0650 S/S71-4560, tendra@tendra.is, www.tendra.is

Jóhann Sigurðsson Arkitekt FAÍ kt. 030874-3239
 Portleifur Eggertsson Arkitekt FAÍ kt. 040163-4849
 Þórarinn Malmquist Arkitekt FAÍ kt. 031071-5269

Hönnuður aðal- / séruppdráttar
 Hönnunarstjóri


STEYPU TEIKNINGAR HANNAÐ / TEIKN.: ÞE / ÞM
 YFIRFARIBD: DM

Áshamar 42 til 48 - 221 Hafnarfjörður

H-L9A-42
 Áshamar 42 - MHL 1

Grm. 1. hæð-Steypa - sll

MKV.: As indicated BLADST.: A1 Reykjavík: 2023.10.09
 VERNIR: RAÐNIR: 2019.15 1.511-III 5

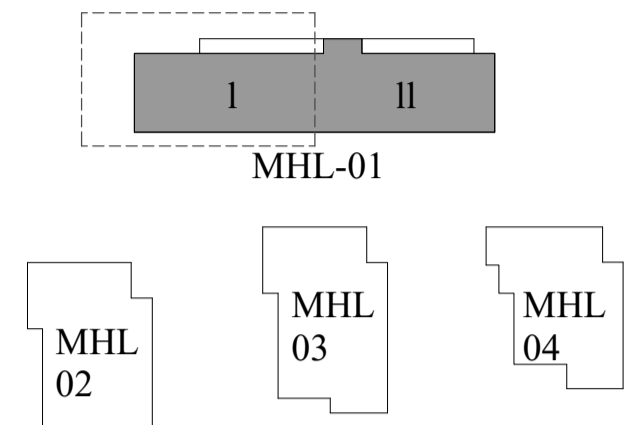



LYKILMYND



SK: Steypukött
FK: Fullfrágenginn kotti

- Y: Hæð efri brún gats / steypu yfir glugga/hurðir frá FK (fullfrágengnu gölfi).
- U: Hæð neðri brún gats / steypu undir glugga/hurðir frá FK (fullfrágengnu gölfi).
- Öll mál og aðstæður athugast á verkstað áður en smíði hefst.
- Við framkvæmd verks skal hafa allar aðtekiingar allra hönnuða til hliðsjónar.
- Ósamræmi í teikningum tilkynnis eftirlitsmanni.
- Vertikali skal samræma gatmál hurðagata við þær hurðir sem hann hyggst nota, hvort sem um ræðir gat í úttegg eða innvegg.
- Gölf í votrymum skulu halla að niðurföllum.
- Halli skal að lámarki vera 1:50 - 1:100. Sjá nánar leiðbeiningablað NMÍ-Rb.(2).003 Gölf í votrymum.
- Gölfleitr sturtubotna skulu halla 1:50 að niðurföllum.
- Hæðarpunktur gölfs við hurðar á baðherbergjum skal vera að lámarki 25 mm hærra en á niðurfalli í sturtubotni.
- Sjá nánar leiðbeiningablað NMÍ-Rb.(2).003 Gölf í votrymum.
- Staðsetning niðurfalla á svölum og gölfniðurföllum skal útfært í samráði við hönnuði.

Úrtak í plötu við lyftuop, deilislíni L-L.

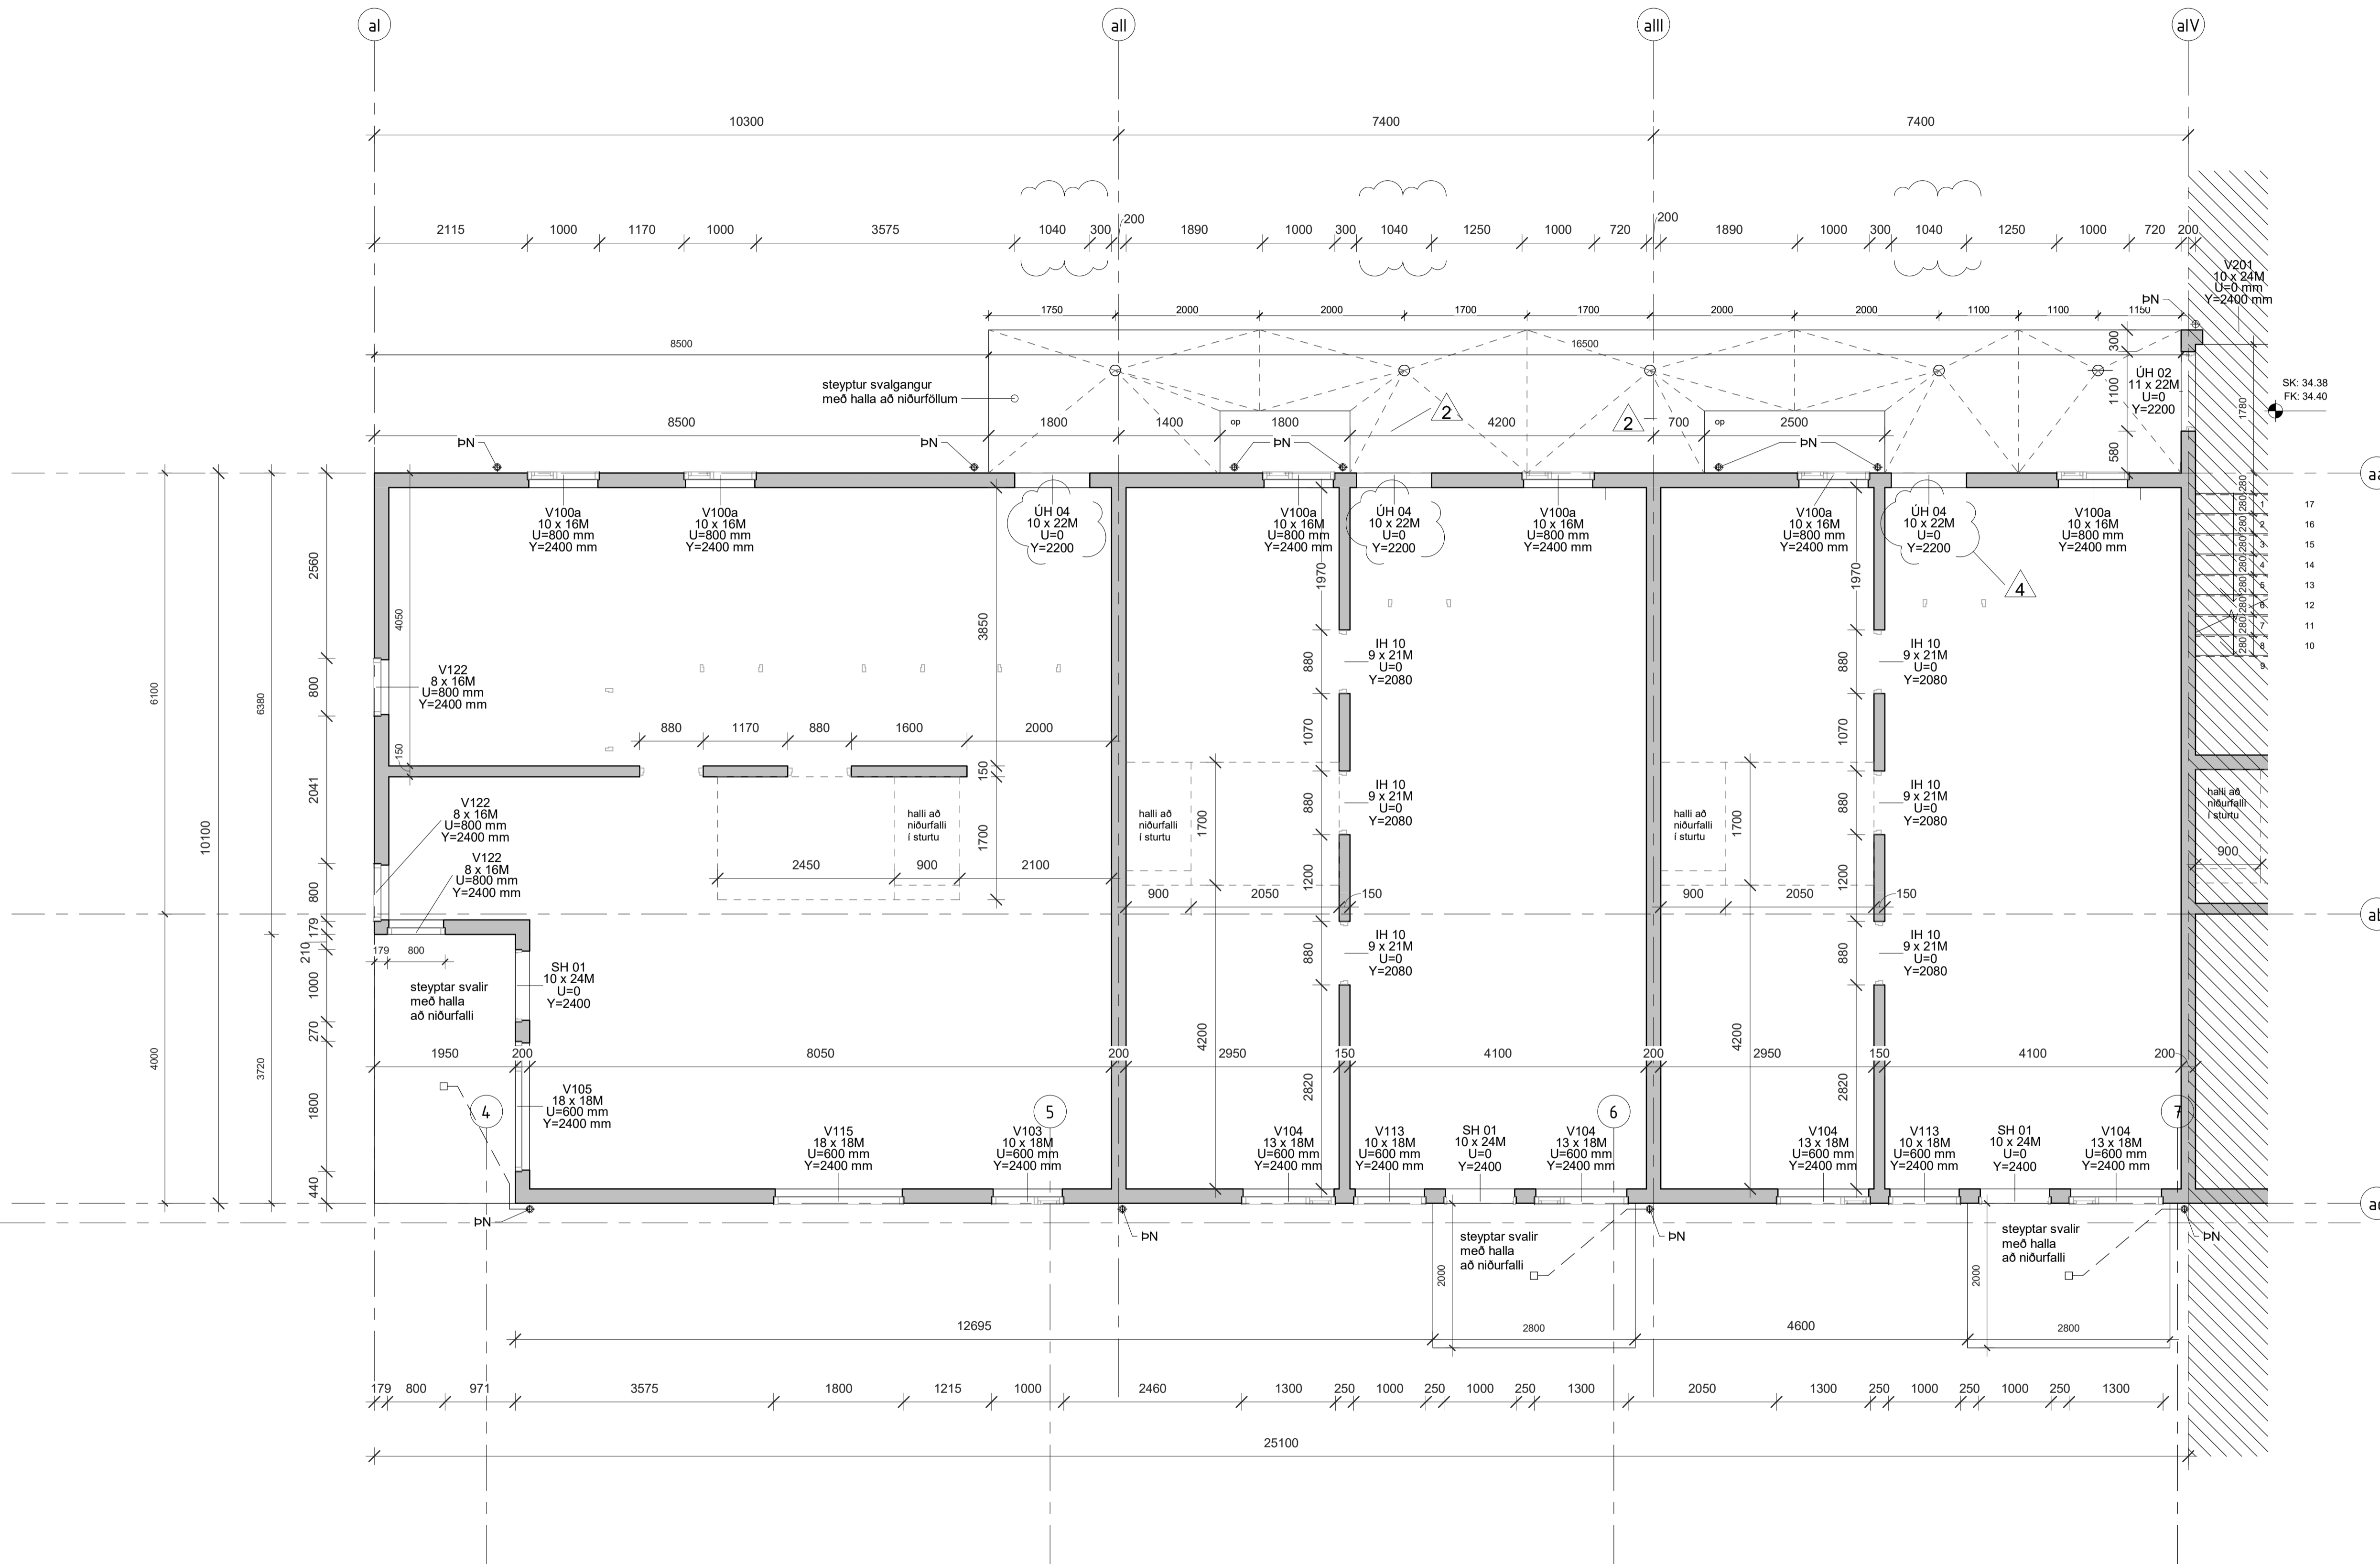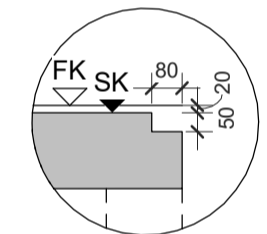

4	2023.03.20	Löstur LH 04 stækkaður	DM
3	2022.12.13	Breytt með handb. ÚH-02 ÚH-05 og 06	DM
2	2022.11.07	ÞN sett inn og merktar breytingar í skýjum	DM
1	2022.07.22	1. útgáfa	DM

BR: DAGS: BREYTING: YFIRF: TEIKN:

TENDRA ARKITEKTÚR

Laugarvegur 178, 105 Reykjavík, kt: 550811-0650 S:571-4560, tendra@tendra.is, www.tendra.is

Jóhann Sigurðsson Arkitekt FAI kt: 030874-3239
 Þorleifur Eggertsson Arkitekt FAI kt: 040163-4849
 Þórarinn Malmquist Arkitekt FAI kt: 031071-5269

Hönnuður aðal- / séruppdráttar
 Hönnunarsjónari

STEYPU TEIKNINGAR HANNAÐ / TEIKN.: DE / DM
 YFIRFARID: DM

Áshamar 42 til 48 - 221 Hafnarfjörður

H-L9A-42


Áshamar 42 - MHL 1

Grm. 2. hæð - Steypa - sl

MKV.: As indicated BLADST.: A1 Reykjavík: 2023.03.20

VERÐI: 2019.15 RAGNIR: 1.512-I ÚTGÁFA: 4

2 hæð-Steypa - sl
1 : 50

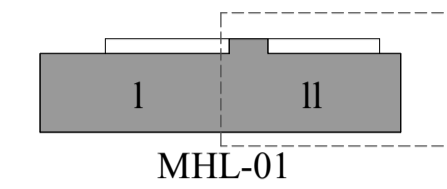

LYKILMYND




SK: Steypukött
FK: Fullfrágenginn koti

U: Hæð efri brún gats / steypu yfir glugga/hurðir frá FK (fullfrágengnu göf) .
U: Hæð neðri brún gats / steypu undir glugga/hurðir frá FK (fullfrágengnu göf) .

-Öll mál og aðstæður athugast á verkstað áður en smíði hefst.
-Við framkvæmd verks skal hafa allar aðsetningar allra hönnuða til hlösjónar.
-Ósamræmi í teikningum tilkynnis eftirlitsmanni.
-Vertiaki skal samræma gálmál hurðagata við þær hurðir sem hann hyggst nota, hvort sem um raðir gat í útvægg eða innvegg.

-Göf í votrymum skulu halla að niðurföllum.
Halli skal að lámarki vera 1:50 - 1:100. Sjá nánar leiðbeiningablað NMI-Rb.(2).003 Göf í votrymum.
-Göfleitir sturtubotna skulu halla 1:50 að niðurföllum.
Hæðarpunktur göfva við hurðar á baðherbergjum skal vera að lámarki 25 mm hærr en á niðurfalli í sturtubotni.
Sjá nánar leiðbeiningablað NMI-Rb.(2).003 Göf í votrymum.
-Staðsetning niðurfalla á svölum og gölfniðurföllum skal útfært í samráði við hönnuði.

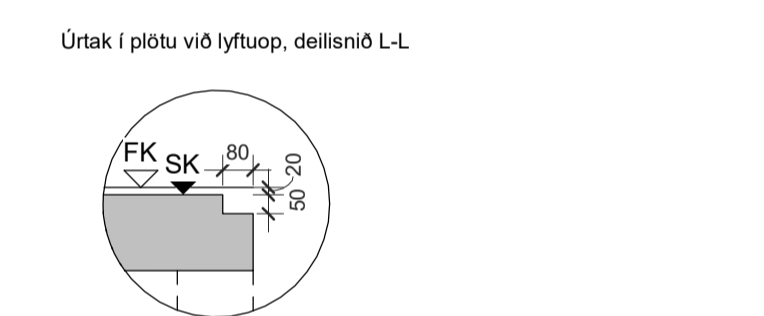

4	2023.03.20	Löshurðir LH 04 stækkaðar	DM
3	2022.12.13	Breytt með handa ÚH-02 ÚH-05 og 06	DM
2	2022.11.07	ÞN sett inn og meiklar breytingar í skýjum	DM
1	2022.07.22	1. útgáfa	DM

BIR: DAGS: BREYTING: YFIRF: TEIKN:

TENDRA

ARKITEKTÚR

Laugavegur 178, 105 Reykjavík, kt: 550811-0650 S-571-4560, tendra@tendra.is, www.tendra.is

Jóhann Sigurðsson Arkitekt FAÍ kt: 030874-3239
Portleifur Eggertsson Arkitekt FAÍ kt: 040163-4849
Þórarinn Malmquist Arkitekt FAÍ kt: 031071-5269

Hönnuður aðal- / séruppdráttá
Hönnunarsjónari

STEYPU TEIKNINGAR HANNAD / TEIKN: DE / DM
YFIRFARID: DM

Áshamar 42 til 48 - 221 Hafnarfjörður


H-L9A-42

Áshamar 42 - MHL 1


Grn. 2. hæð - Steypa -sll

MKV.: As indicated BLADST.: A1 Reykjavík: 2023.03.20

2019.15 1.512-II 4


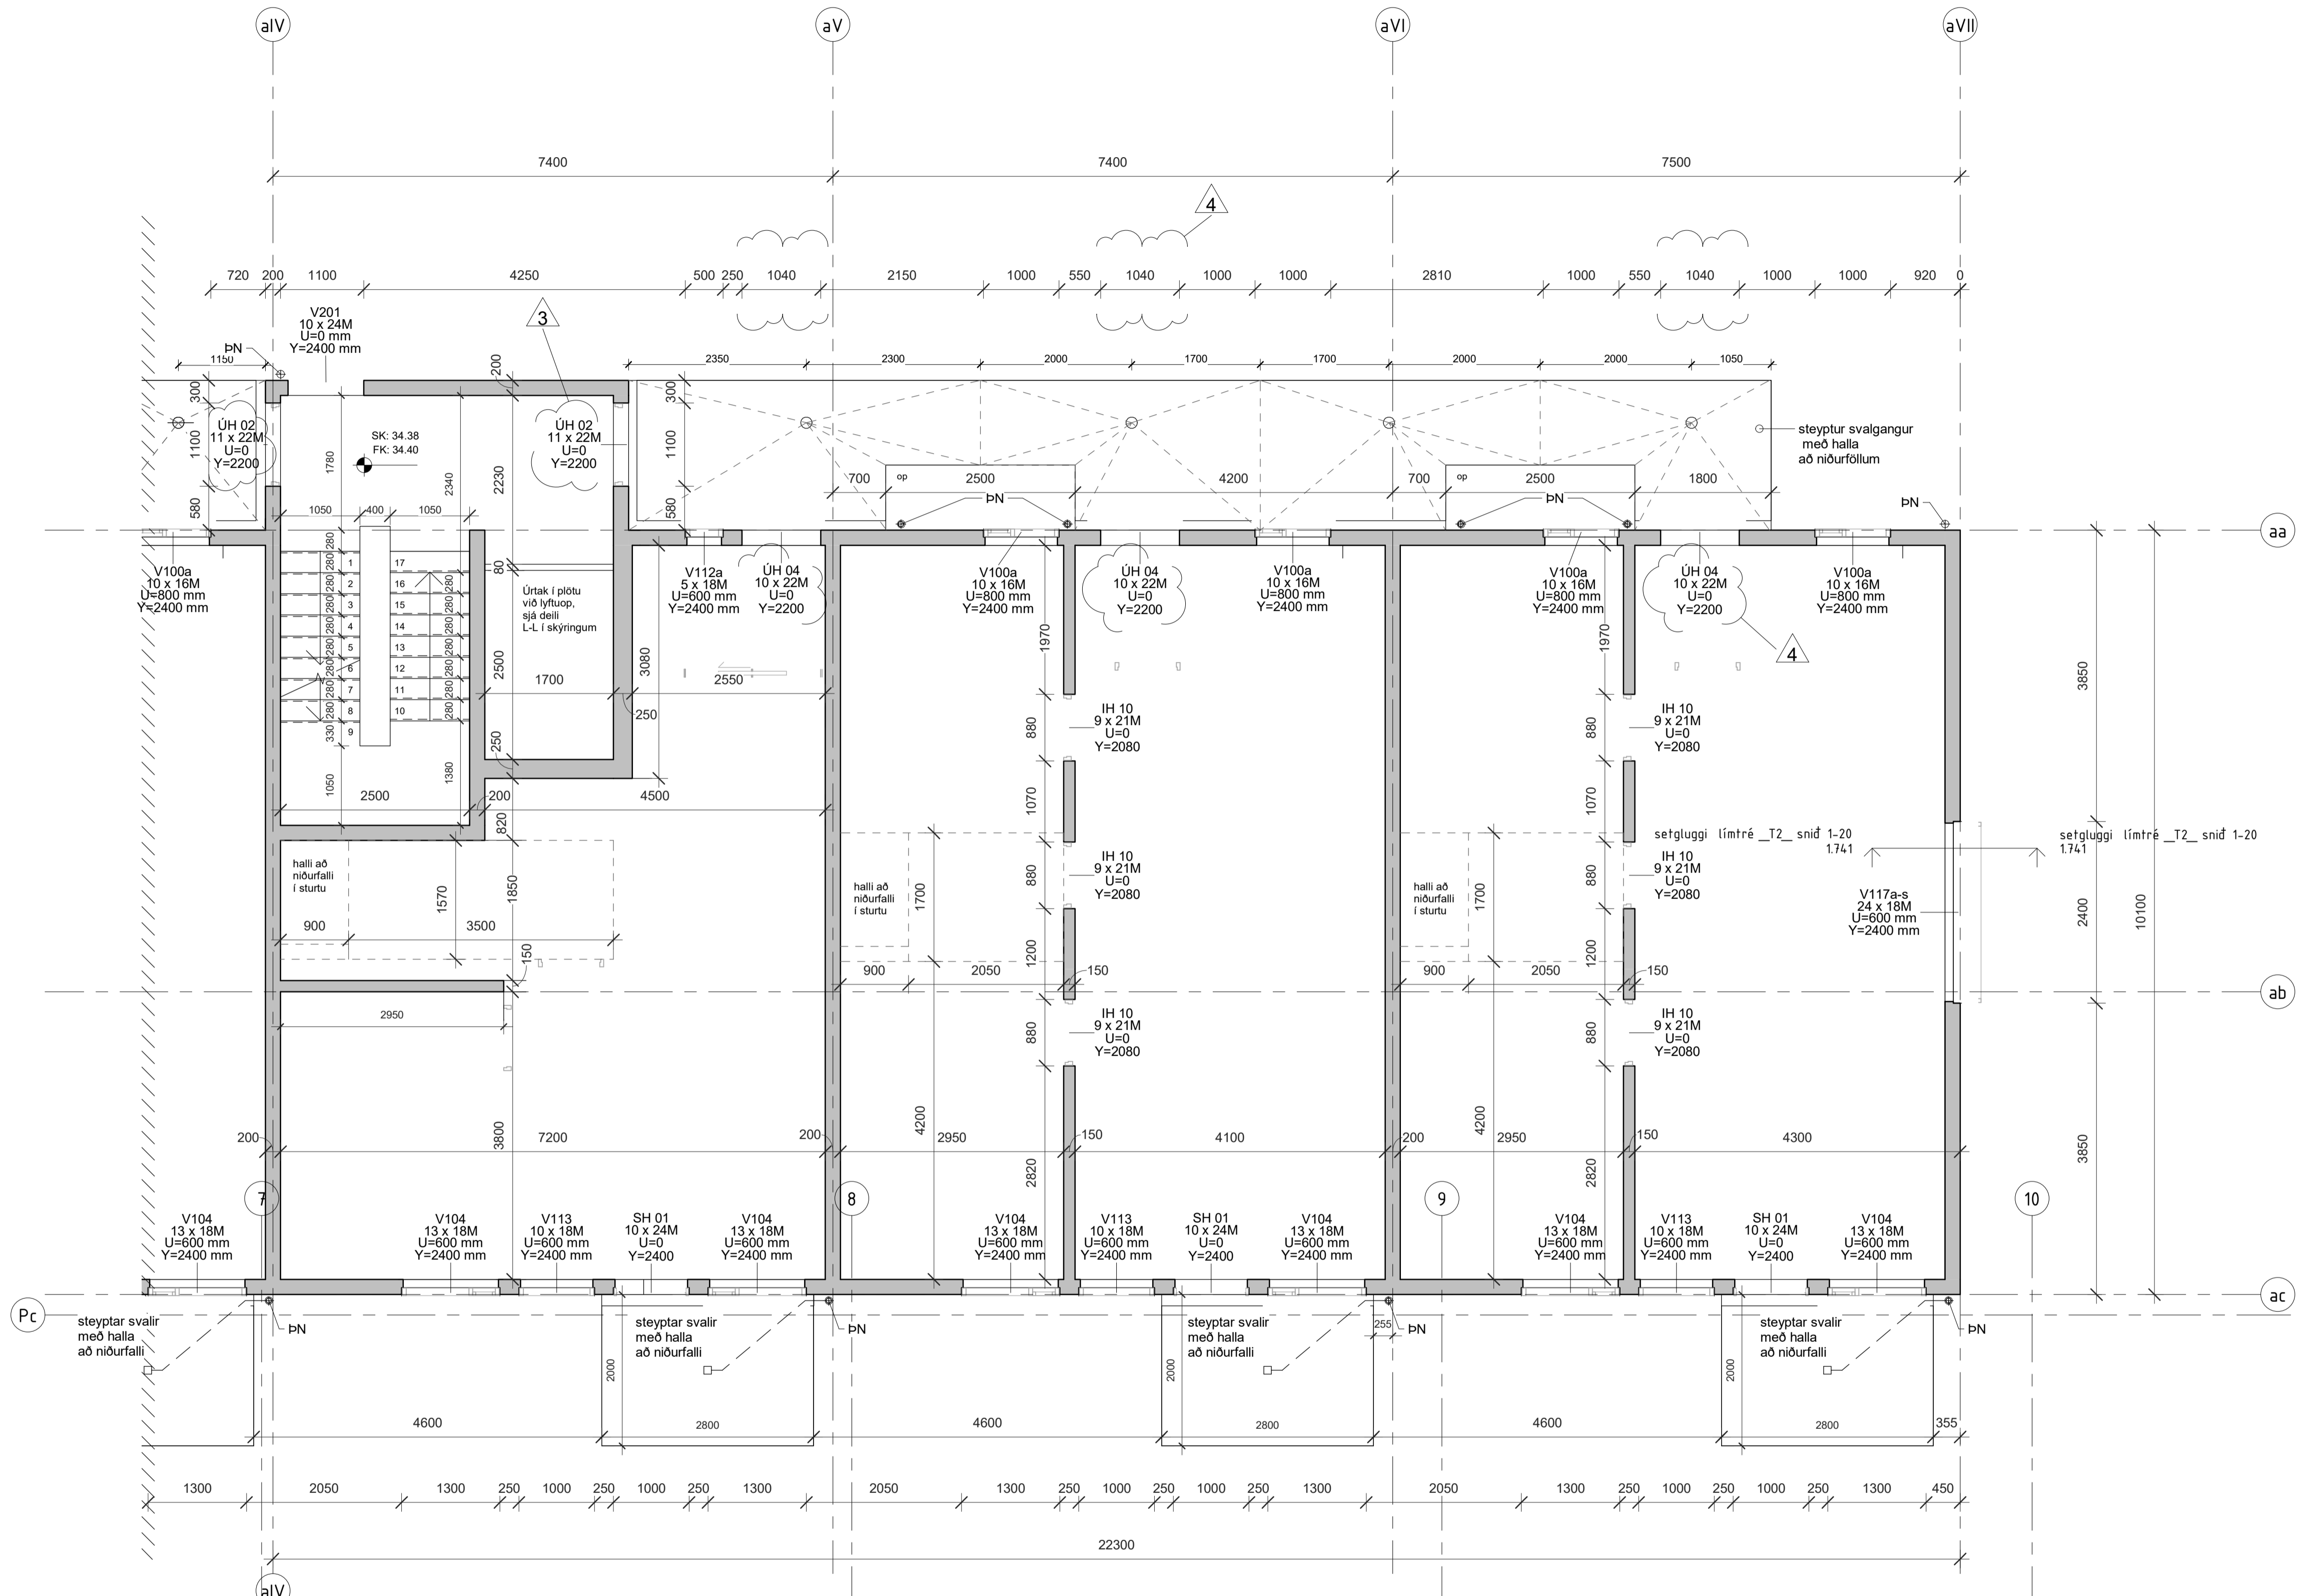


2 hæð-Steypa - sll
1 : 50

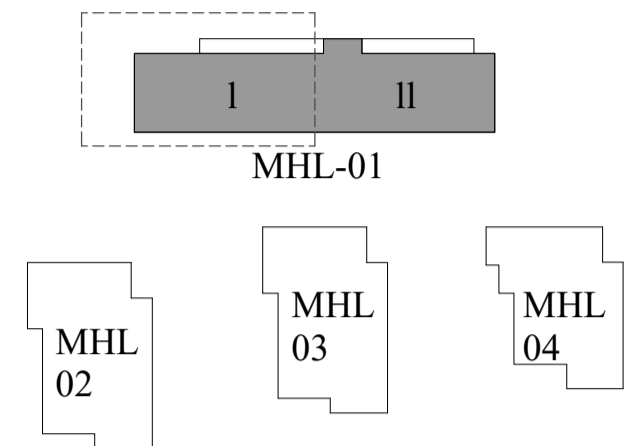

- SK:** Steypukóti
FK: Fullfrágenginn kóti
- Y:** Hæð efri brún gats / steypu yfir glugga/hurðir frá FK (fullfrágengnu göf) .
U: Hæð neðri brún gats / steypu undir glugga/hurðir frá FK (fullfrágengnu göf) .
- Öll mál og aðstæður athugast á verkstað áður en smíði hefst.
 - Við framkvæmd verks skal hafa allar aðsetningar allra hönnuða til hliðsjónar.
 - Ósamræmi í teikningum tilkynnis eftirlitsmanni.
 - Verktaki skal samræma gatmál hurðagata við þær hurðir sem hann hyggst nota, hvort sem um ræðir gat í útvegg eða innvegg.
 - Göf í votrymum skulu halla að niðurföllum.
 - Halli skal að lármarki vera 1:50 - 1:100. Sjá nánar leiðbeiningablað NMÍ-Rb.(2).003 Göf í votrymum.
 - Göfleitir sturtubotna skulu halla 1:50 að niðurföllum.
 - Hæðarpunktur göfva við hurðar á baðherbergjum skal vera að lármarki 25 mm hærra en á niðurfalli í sturtubotni.
 - Sjá nánar leiðbeiningablað NMÍ-Rb.(2).003 Göf í votrymum.
 - Staðsetning niðurfalla á svölum og gölfniðurföllum skal útfært í samræði við hönnuði.

Úrtak í plötu við lyftuop, deilislíni L-L.

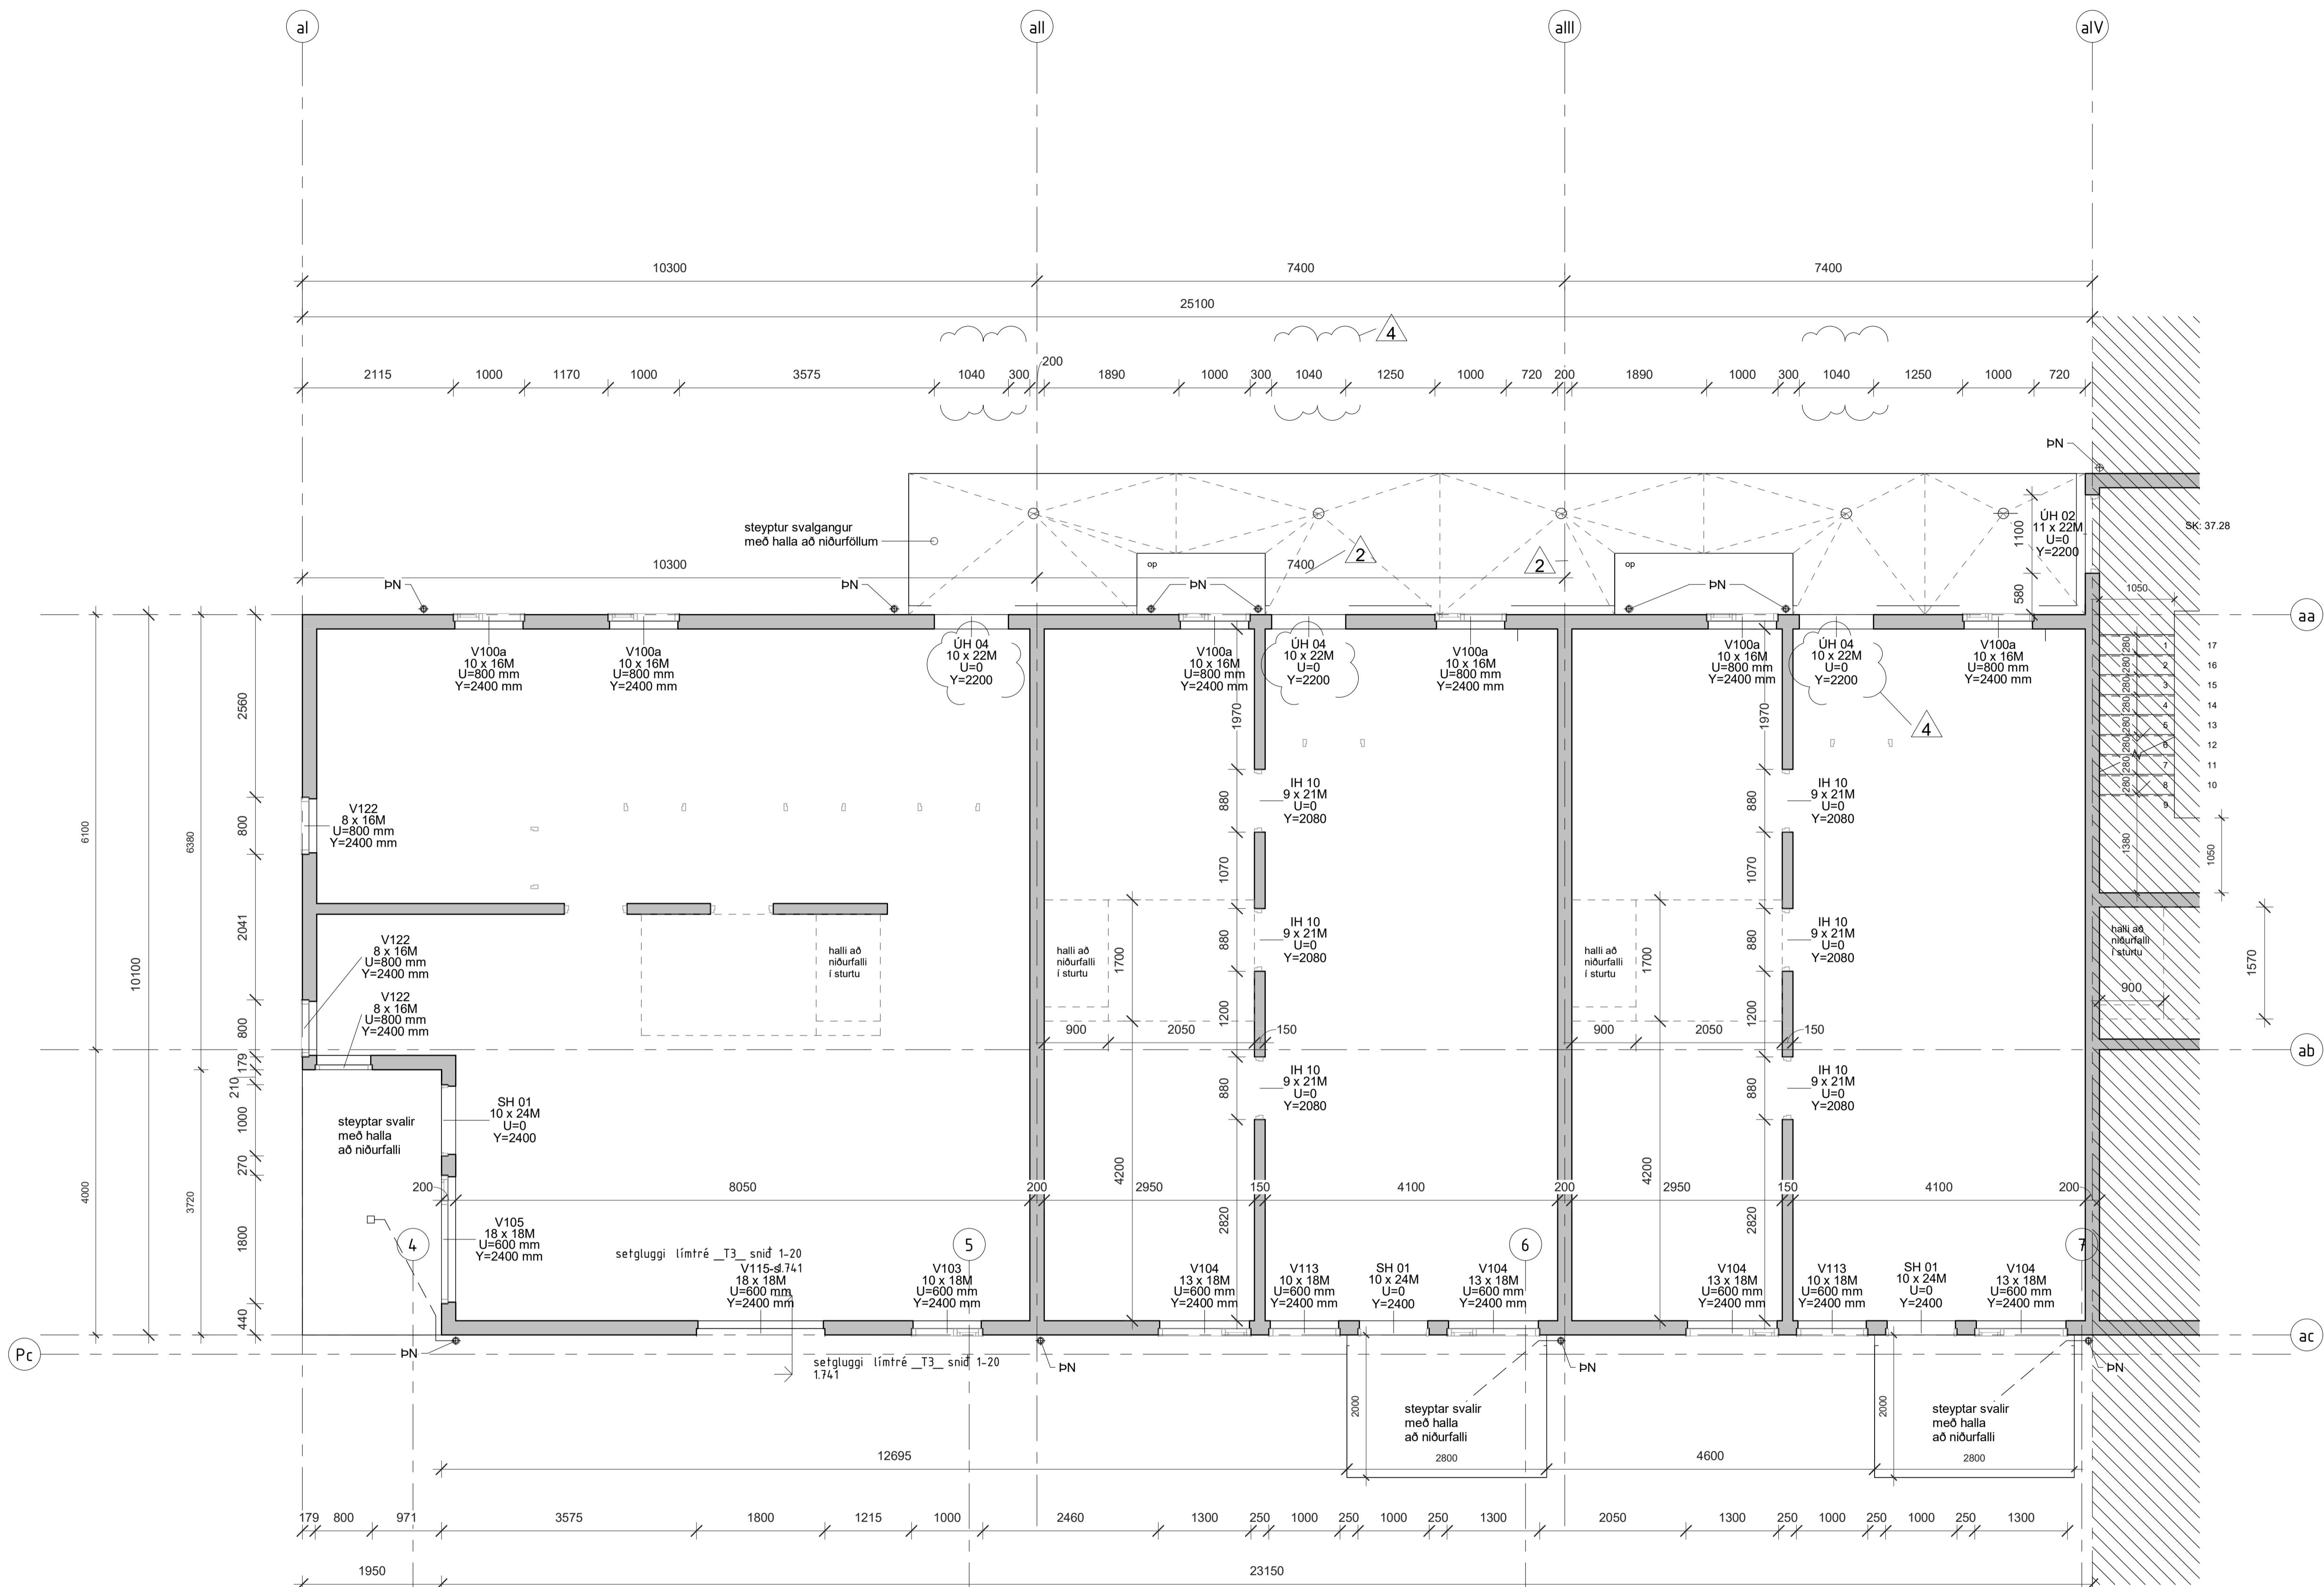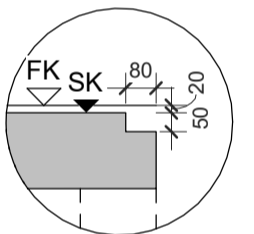

3 hæð-Steypa - sl
1 : 50

4	2023.03.20	Löshurðir LH 04 stækkaðar	DM
3	2022.12.13	Breytt með handlaða ÚH-02 ÚH-05 og 06	DM
2	2022.11.07	ÞN sett inn og meiklar breytingar í skýjum	DM
1	2022.07.22	1. útgáfa	DM

BIR: DAGS: BREYTING: YFIRF: TEIKN:

TENDRA

ARKITEKTÚR

Laugarvegur 178, 105 Reykjavík, kt: 550811-0650 S-571-4560, tendra@tendra.is, www.tendra.is

Jóhann Sigurðsson Arkitekt FAÍ kt: 030874-3239
 Þorleifur Eggertsson Arkitekt FAÍ kt: 040163-4849
 Þórarinn Malmquist Arkitekt FAÍ kt: 031071-5269

Hönnuður aðal- / séruppdráttar
 Hönnunarsjónari

STEYPU TEIKNINGAR HANNAÐ / TEIKN.: DE / DM
 YFIRFARID: DM

Áshamar 42 til 48 - 221 Hafnarfjörður

H-L9A-42



Áshamar 42 - MHL 1

Grm. 3. hæð - Steypa - sl

MKV.: As indicated BLADST.: A1 Reykjavík: 2023.03.20

ÚTGAFA: 2019.15 RÖGN: 1.513-I

4

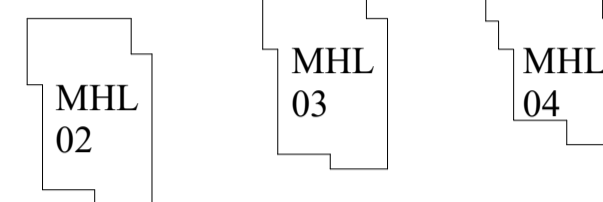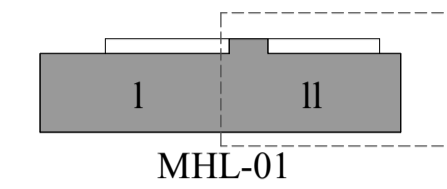

LYKILMYND





SK: Steypukóti
FK: Fullfrágenginn kóti

Y: Hæð efri brún gats / steypu yfir glugga/hurðir frá FK (fullfrágengnu göffi).
U: Hæð neðri brún gats / steypu undir glugga/hurðir frá FK (fullfrágengnu göffi).

-Öll mál og aðstæður athugast á verkstað áður en smíði hefst.
-Við framkvæmd verks skal halda allar séteikningar allra hönnuða til hlífðar.
-Ósamræmi í teikningum tilkynnis eftirlitsmanni.
-Verktaki skal samræma gátmál hurðagata við þær hurðir sem hann hyggst nota, hvort sem um ræðir gat í útvægg eða innvegg.
-Gölf í votrymum skulu halla að niðurföllum.
Halli skal að lármarki vera 1:50 - 1:100. Sjá nánar leiðbeiningablað NMÍ- Rb.(I2).003 Gölf í votrymum.
-Göfleftr sturtubotna skulu halla 1:50 að niðurföllum.
Hæðarpunktur gölfs við hurðar á baðherbergjum skal vera að lármarki 25 mm hærra en á niðurfalli í sturtubotni.
Sjá nánar leiðbeiningablað NMÍ- Rb.(I2).003 Gölf í votrymum.
-Staðsetning niðurfalla á svölum og gölfniðurföllum skal útfært í samræði við hönnuði.

Úrtak í plötu við lyftuop, deilissnið L-L.

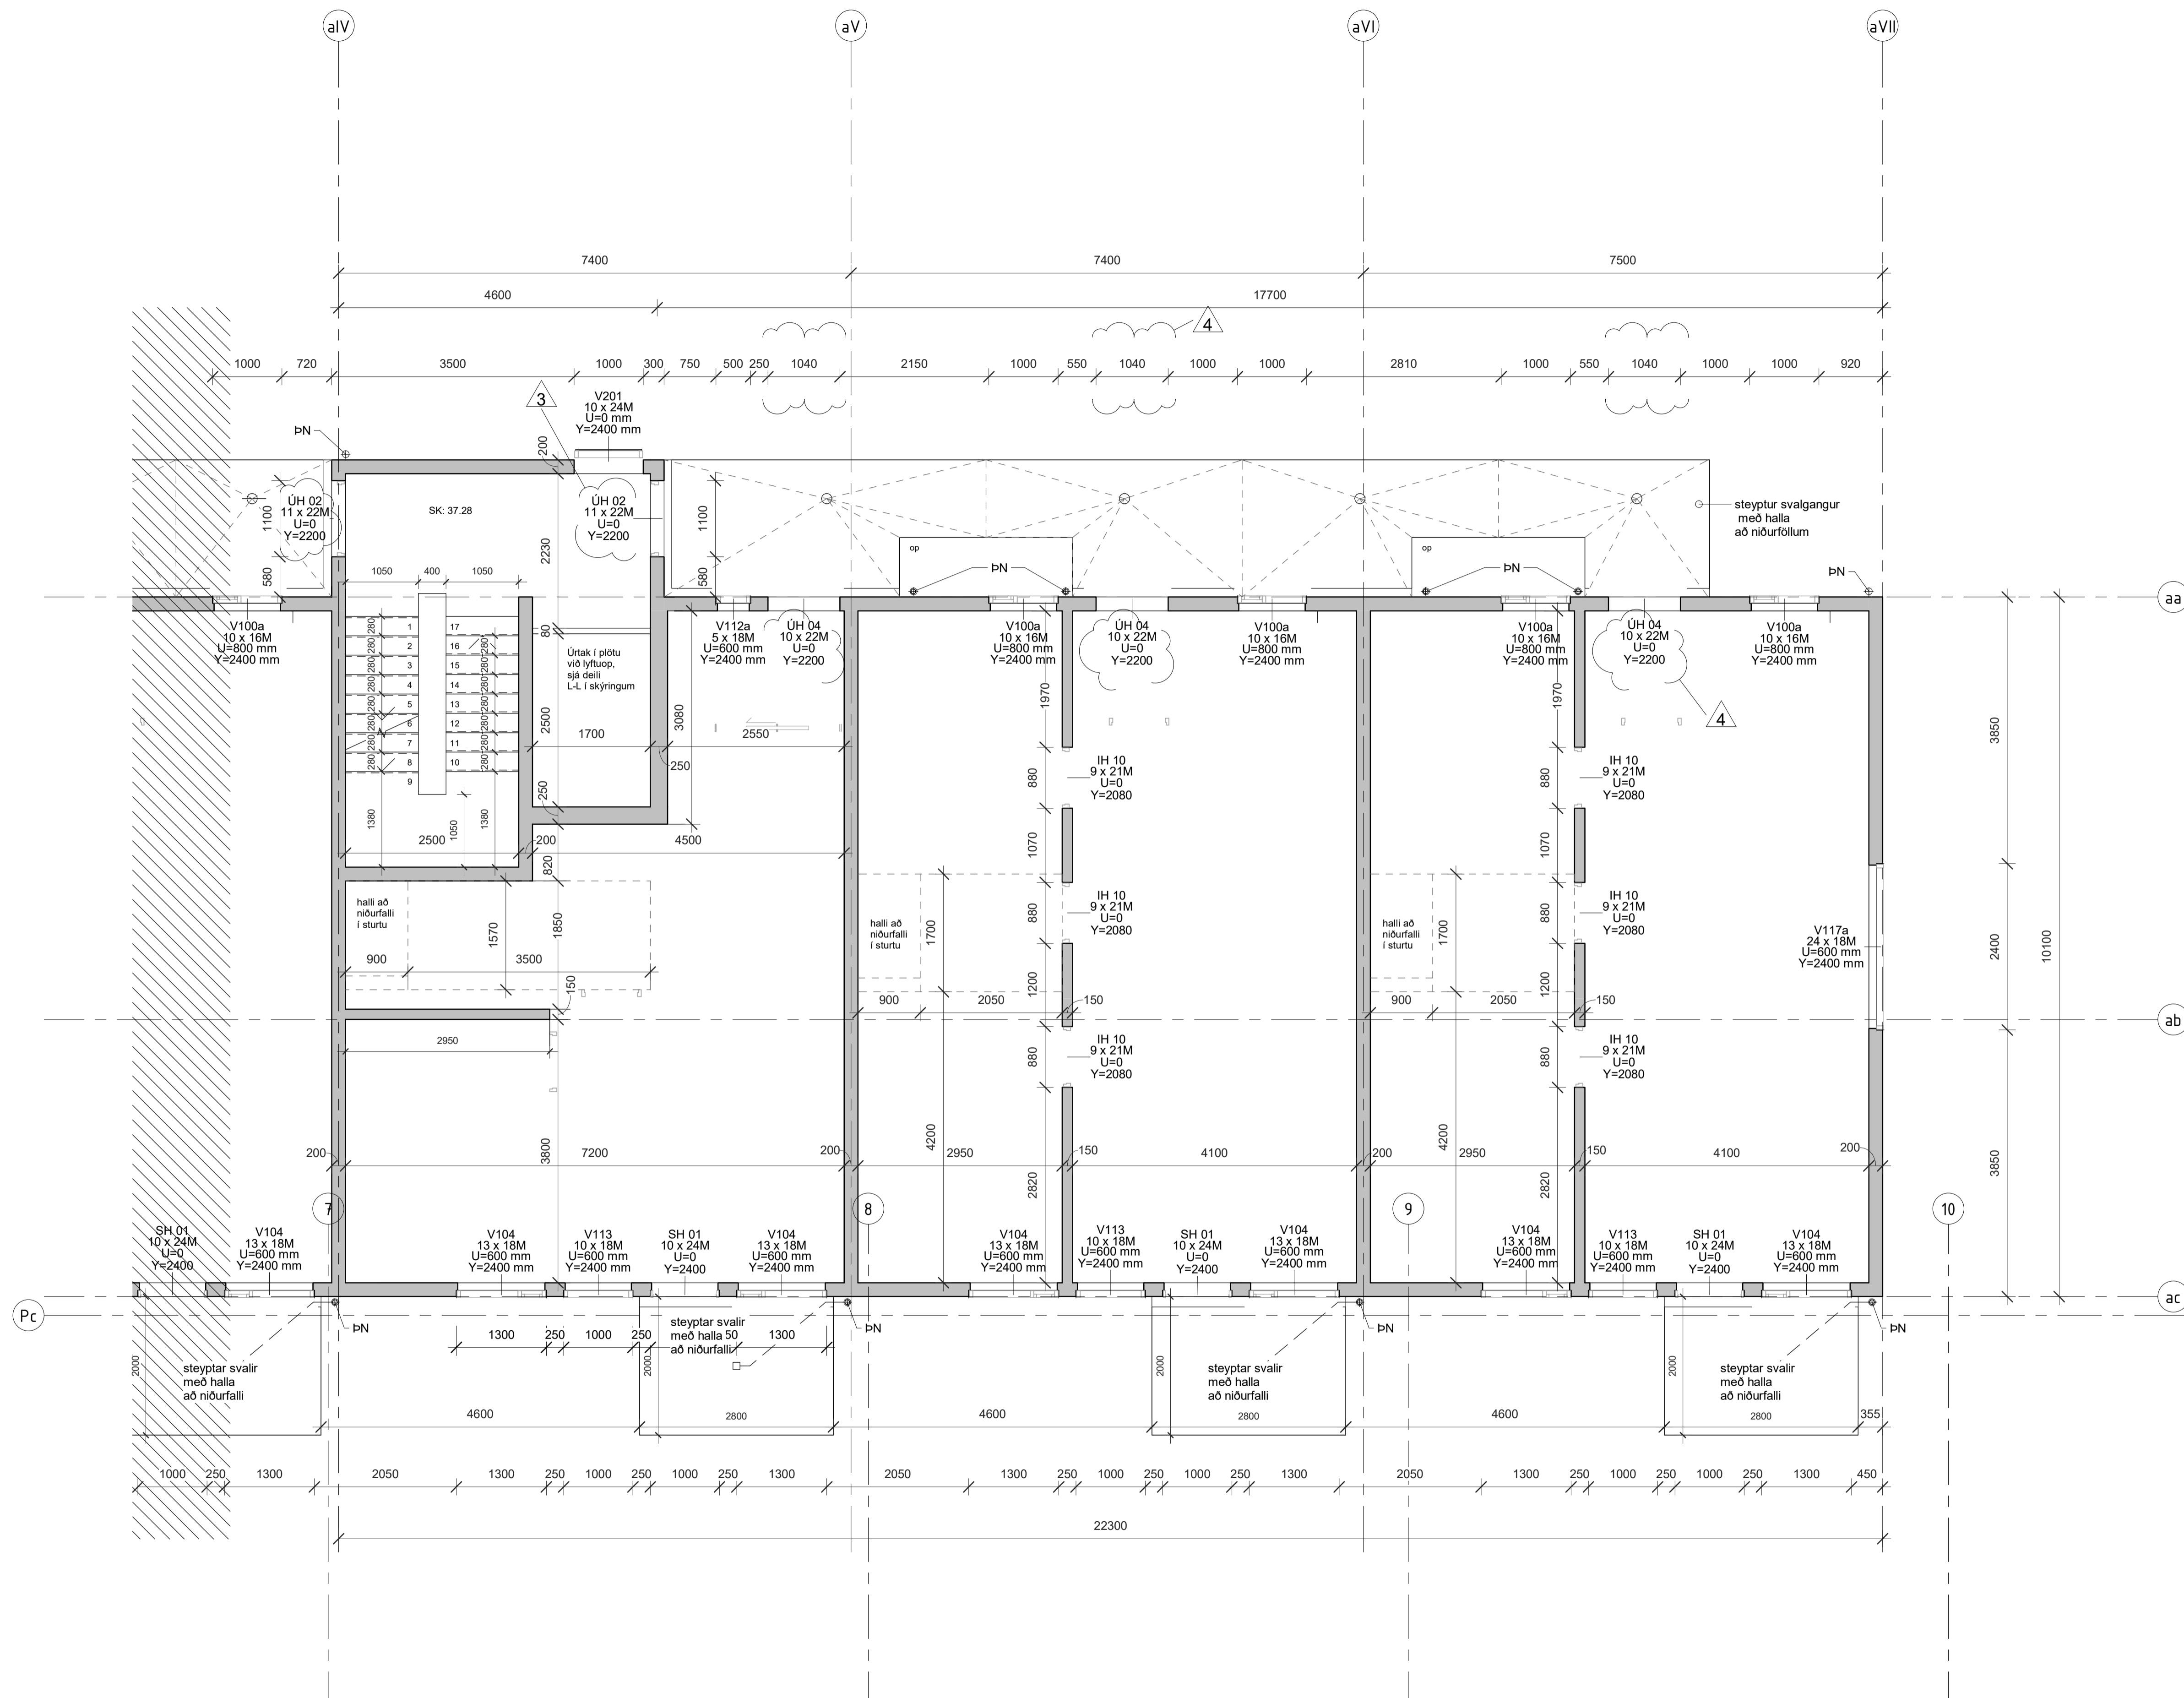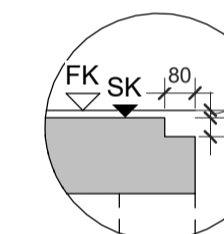

4	2023.03.20	Löshurðir LH 04 stækkaðar	DM
3	2022.12.13	Breytt með handa: ÚH-02 ÚH-05 og 06	DM
2	2022.11.07	ÞN sett inn og merktar breytingar í skýjum	DM
1	2022.07.22	1. útgáfa	DM

BIR: DAGS: BREYTING: YFIRF: TEIKN:

TENDRA ARKITEKTÚR

Laugavegur 178, 105 Reykjavík, kt: 550811-0650 S-571-4560, tendra@tendra.is, www.tendra.is

Jóhann Sigurðsson Arkitekt FAÍ kt: 030874-3239
Porteifur Eggertsson Arkitekt FAÍ kt: 040163-4849
Þórarinn Malmquist Arkitekt FAÍ kt: 031071-5269

Hönnuður aðal- / séruppdráttar
Hönnunarsjóri

STEYPU TEIKNINGAR HANNAD / TEIKN.: DE / DM
YFIRFARID: DM

Áshamar 42 til 48 - 221 Hafnarfjörður

H-L9A-42


Áshamar 42 - MHL 1

Grn. 3. hæð - Steypa - sll

MKV.: As indicated BLADST.: A1 Reykjavík: 2023.03.20

VERÐI: 2019.15 TEGNAR: 1.513-II ÚTGÁFA: 4

3 hæð-Steypa - sll
1 : 50

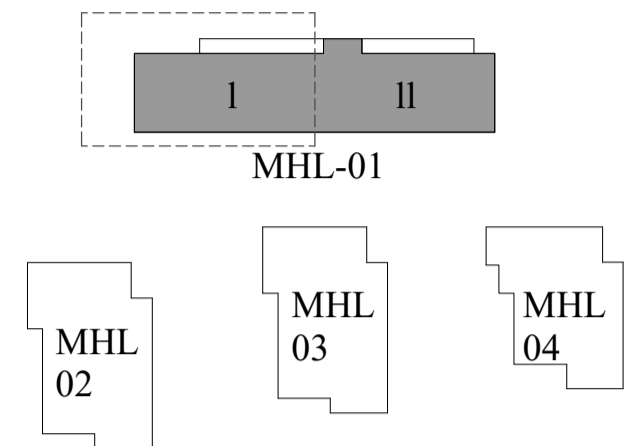



LYKILMYND



SK: Steypukött
FK: Fullfrægenginn kotti

- Y: Hæð efri brún gats / steypu yfir glugga/hurðir frá FK (fullfrægengnu göf)
 U: Hæð neðri brún gats / steypu undir glugga/hurðir frá FK (fullfrægengnu göf)
- Öll mál og aðstæður athugast á verkstað áður en smíði hefst.
 - Við framkvæmd verks skal hafa allar aðsetningar allra hönnuða til hliðsjónar.
 - Ósamræmi í teikningum tilkynnis eftirlitsmanni.
 - Verktaki skal samræma gátmál hurðagata við þær hurðir sem hann hyggst nota, hvort sem um ræðir gat í úrvegg eða innvegg.
 - Göf í votrymum skulu halla að niðurföllum.
 - Halli skal að lámarki vera 1:50 - 1:100. Sjá nánar leiðbeiningablað NMI-Rb.(I2).003 Göf í votrymum.
 - Göfleitir sturtubotna skulu halla 1:50 að niðurföllum.
 - Hæðarpunktur göfva við hurðar á baðherbergjum skal vera að lámarki 25 mm hærra en á niðurfalli í sturtubotni.
 - Sjá nánar leiðbeiningablað NMI-Rb.(I2).003 Göf í votrymum.
 - Staðsetning niðurfalla á svölum og gölfniðurföllum skal útfært í samráði við hönnuði.

Úrtak í plötu við lyftuop, deilislíni L-L.

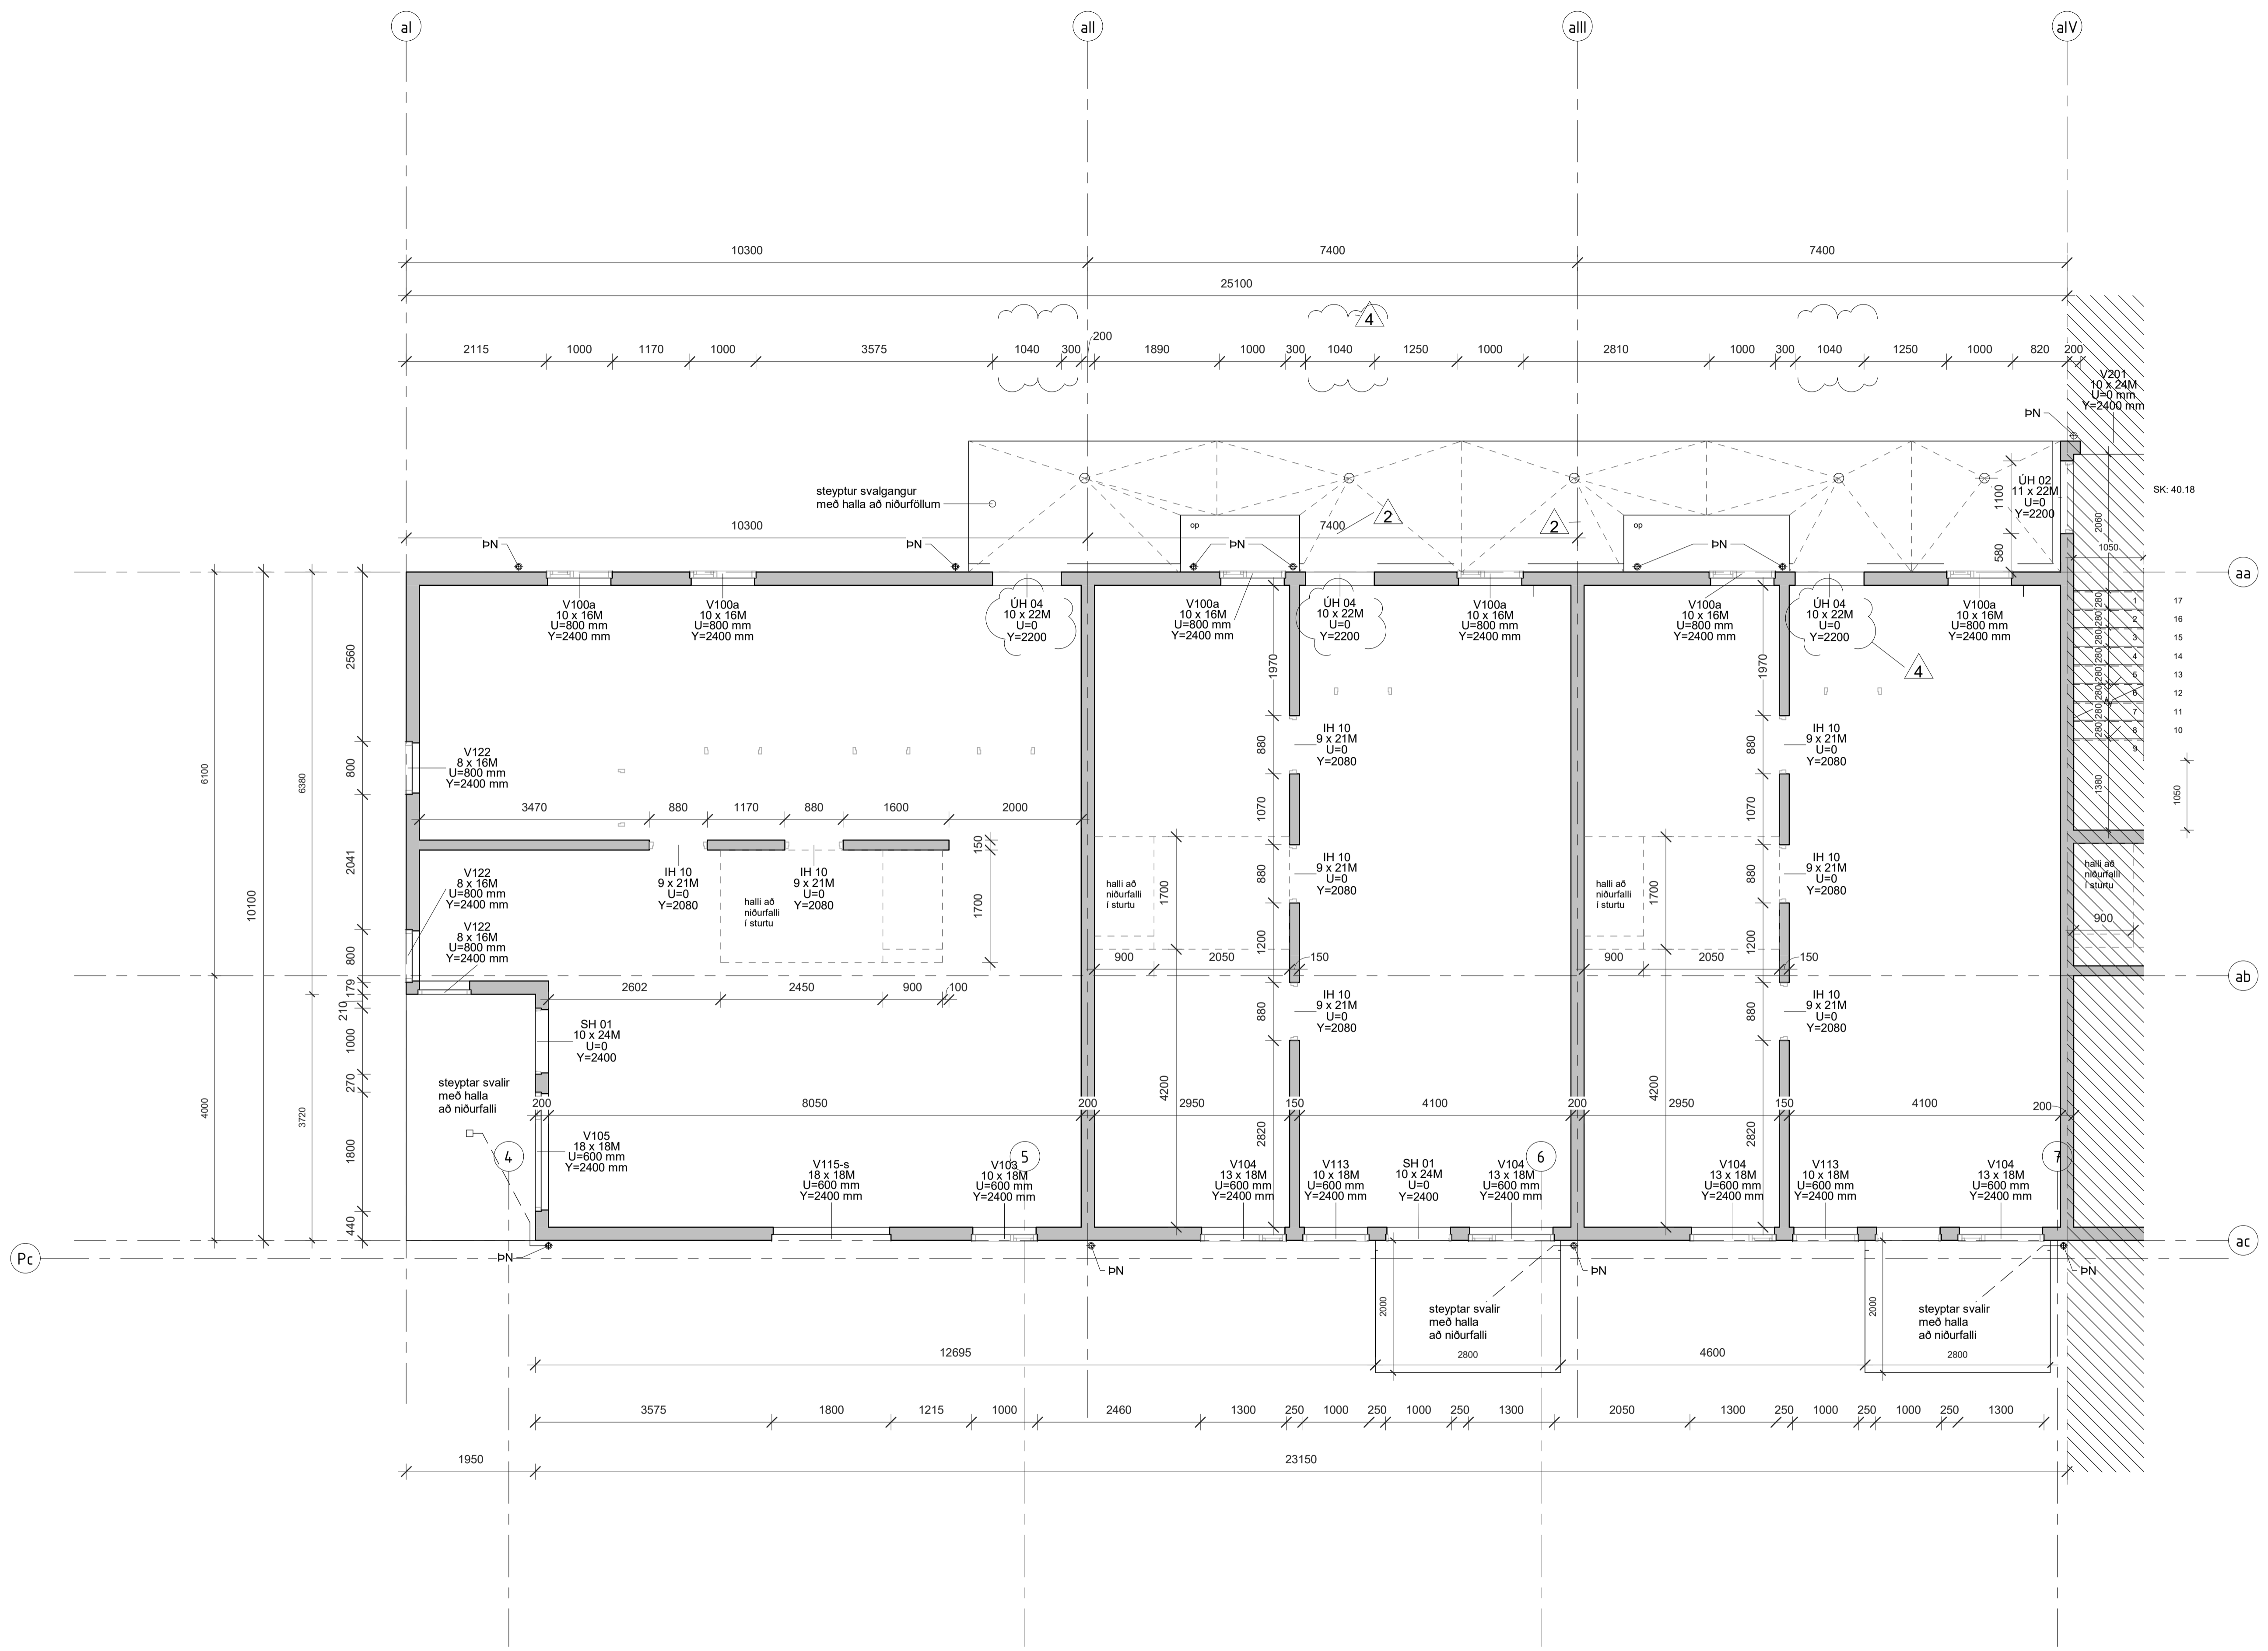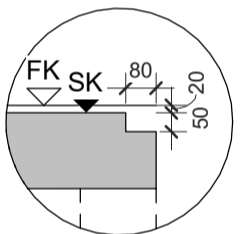

4 hæð-Steypa - sl
1 : 50

4	2023.03.20	Löstur LH 04 stækkaður	DM
3	2022.12.13	Breytt með handa ÚH-02 ÚH-05 og 06	DM
2	2022.11.07	ÞN sett inn og merktar breytingar í skýjum	DM
1	2022.07.22	1. útgáfa	DM

BIR: DAGS: BREYTING: YFIRF: TEIKN:

TENDRA

ARKITEKTÚR

Laugavegur 178, 105 Reykjavík, kt: 550811-0650 S-571-4560, tendra@tendra.is, www.tendra.is

Jóhann Sigurðsson Arkitekt FAÍ kt: 030874-3239
 Portleifur Eggertsson Arkitekt FAÍ kt: 040163-4849
 Þórarinn Malmquist Arkitekt FAÍ kt: 031071-5269

Hönnuður aðal- / séruppdráttar
 Hönnunarstjóri


STEYPU TEIKNINGAR HANNAÐ / TEIKN.: DE / DM
 YFIRFARID: DM

Áshamar 42 til 48 - 221 Hafnarfjörður

H-L9A-42
 Áshamar 42 - MHL 1

Grm. 4. hæð - Steypa - sl

MKV.: As indicated BLADST.: A1 Reykjavík: 2023.03.20
 VERNINGUR: RABNIR: 2019.15 1.514-I 4

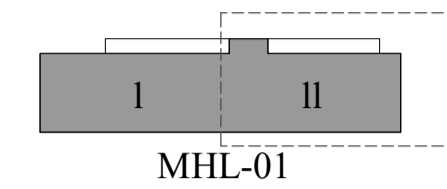

LYKILMYND





SK: Steypukött
FK: Fullfrágenginn kotti

Y: Hæð efri brún gats / steypu yfir glugga/hurðir frá FK (fullfrágengnu göffi)
U: Hæð neðri brún gats / steypu undir glugga/hurðir frá FK (fullfrágengnu göffi)

- Öll mál og aðstæður athugast á verkstað áður en smíði hefst.
- Við framkvæmd verks skal halda allar aðsetningar allra hönnuða til niðsjónar.
- Ósamræmi í teikningum tilkynnis eftirlitsmanni.
- Verktaki skal samræma gátmál hurðagata við þær hurðir sem hann hyggst nota, hvort sem um ræðir gat í úttegg eða innvegg.
- Göf í votrymum skulu halla að niðurföllum.
- Halli skal að lármarktí vera 1:50 - 1:100. Sjá nánar leiðbeiningablað NMÍ-Rb.(I2).003 Göf í votrymum.
- Göfleitir sturtubotna skulu halla 1:50 að niðurföllum.
- Hæðarpunktur göfva við hurðar á baðherbergjum skal vera að lármarktí 25 mm hærr en á niðurfalli í sturtubotni.
- Sjá nánar leiðbeiningablað NMÍ-Rb.(I2).003 Göf í votrymum.
- Staðsetning niðurfalla á svölum og gölfniðurföllum skal útfært í samræði við hönnuði.

Úrtak í plötu við lyftuop, deilissnið L-L

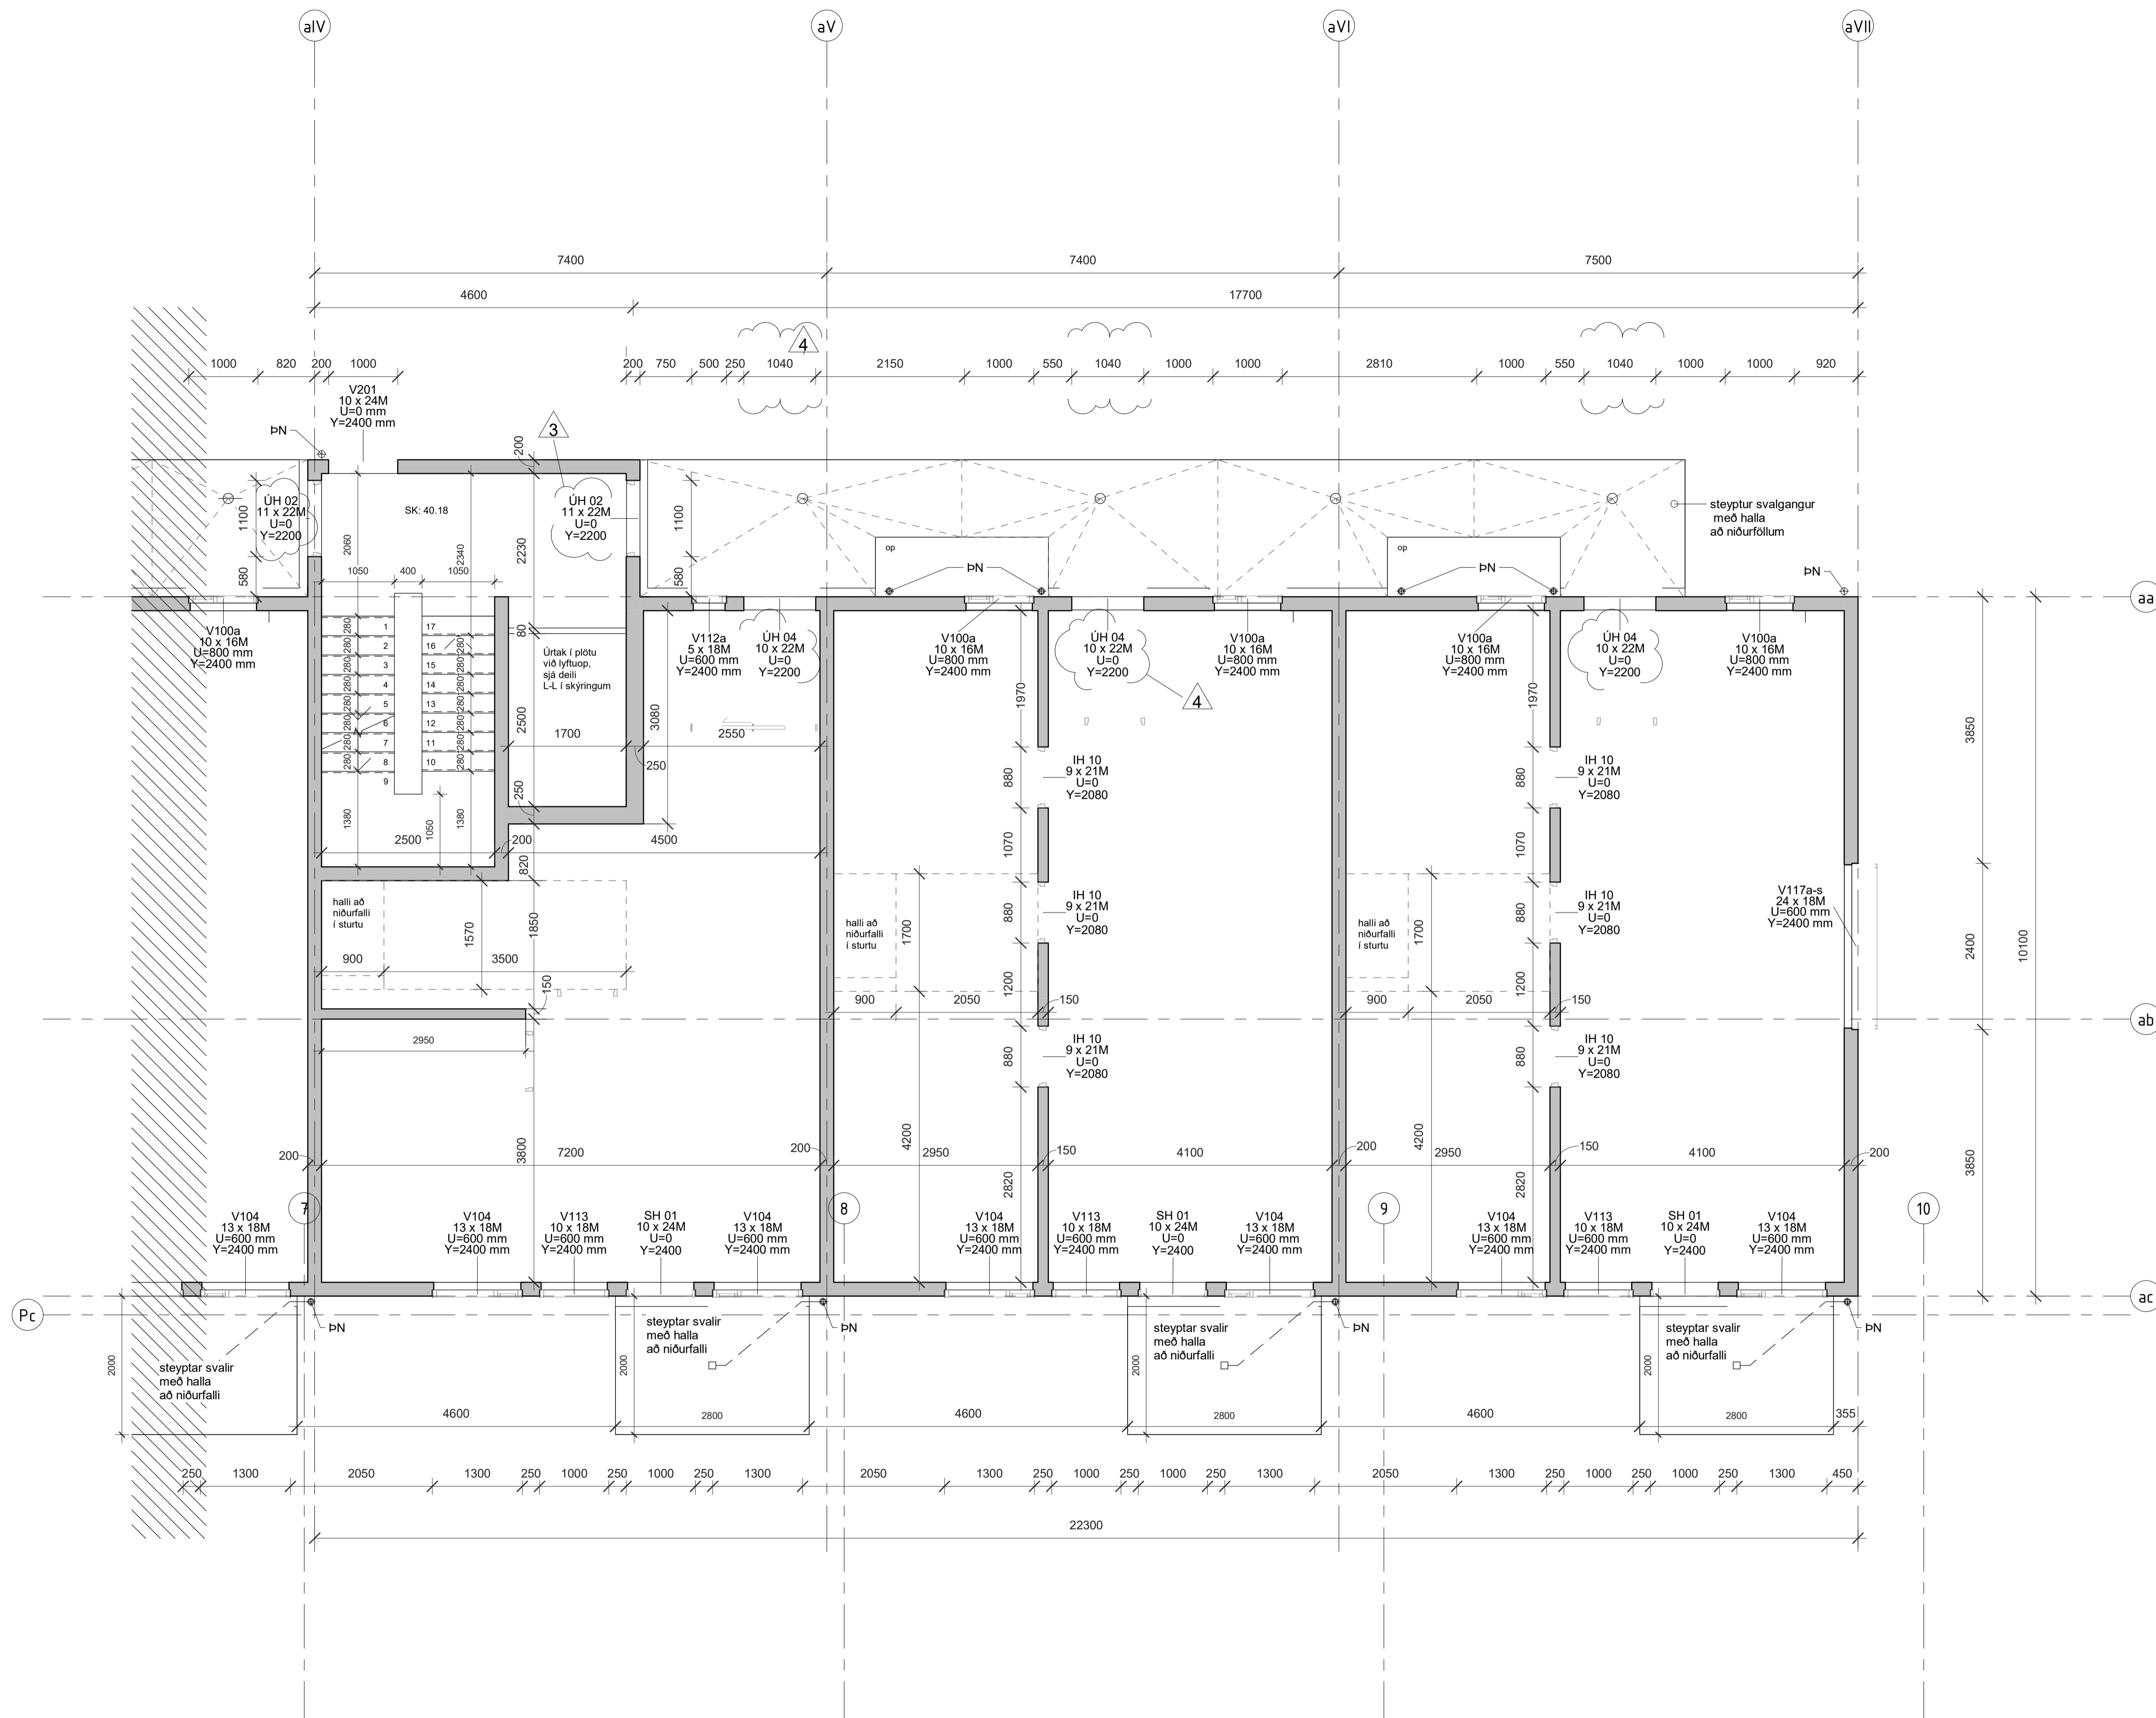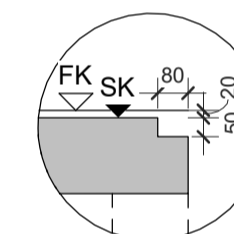

NO	ÞEG	ÁST. / B.Þ.	BYGG.
4	2023.03.20	Löshurðir LH 04 stækkaðar	BM
3	2022.12.13	Breytt mál hurða ÚH 02 LH 04 og 06	BM
2	2022.11.07	ÞN sett inn og merktar breytingar í skýjum	BM
1	2022.07.22	1. útgáfa	BM

BYG. DAGS. Breyting. Yfirf. Teikn.

TENDRA ARKITEKTÚR

Laugavegur 178, 105 Reykjavík, kt: 550811-0650 S-571-4560, tendra@tendra.is, www.tendra.is

Jóhann Sigurðsson Arkitekt FAÍ kt: 030874-3239
Porteifur Eggertsson Arkitekt FAÍ kt: 040163-4849
Þórarinn Malmquist Arkitekt FAÍ kt: 031071-5269

Hönnuður aðal- / séruppdráttar
Hönnunarsjónari

STEYPU TEIKNINGAR HANNAÐ / TEIKN.: DE / DM
YFIRFARID: DM

Áshamar 42 til 48 - 221 Hafnarfjörður


H-L9A-42

Áshamar 42 - MHL 1

Grm. 4. hæð - Steypa - sll

MKV.: As indicated BLADST.: A1 Reykjavík: 2023.03.20

VERÐI: 2019.15 TEGNAR: 1.514-II ÚTGÁFA: 4


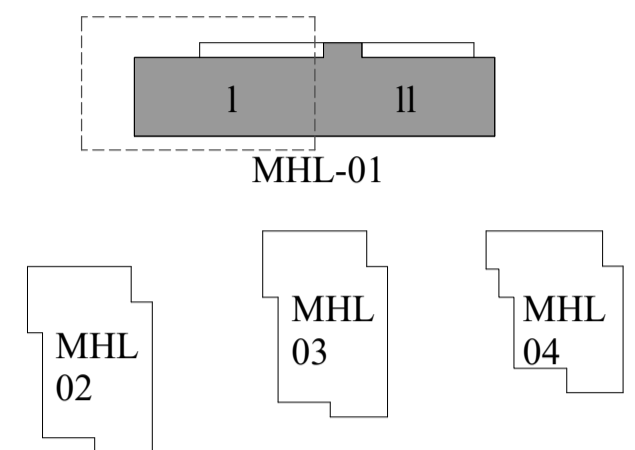


LYKILMYND



- SK:** Steypukött
FK: Fullfrágenginn kötti
- Y:** Hæð efri brún gats / steypu yfir glugga/hurðir frá FK (fullfrágengnu göf).
U: Hæð neðri brún gats / steypu undir glugga/hurðir frá FK (fullfrágengnu göf).
- Öll mál og aðstæður athugast á verkstað áður en smíði hefst.
 - Við framkvæmd verks skal hafa allar aðsetningar allra hönnuða til höfjónar.
 - Ósamræmi í teikningum tilkynnis eftirlitsmanni.
 - Verktaki skal samræma gatmál hurðagata við þær hurðir sem hann hyggst nota, hvort sem um ræðir gat í útvegg eða innvegg.
 - Göf í votrymum skulu halla að niðurföllum.
 - Halli skal að lármarki vera 1:50 - 1:100. Sjá nánar leiðbeiningablað NMÍ-Rb.(I2) 003 Göf í votrymum.
 - Göfleitir sturtubotna skulu halla 1:50 að niðurföllum.
 - Hæðarpunktur göfva við hurðar á baðherbergjum skal vera að lármarki 25 mm hærr en á niðurfalli í sturtubotni.
 - Sjá nánar leiðbeiningablað NMÍ-Rb.(I2) 003 Göf í votrymum.
 - Staðsetning niðurfalla á svölum og gölfniðurföllum skal útfært í samráði við hönnuði.

Úrtak í plötu við lyftuop, deilissnið L-L.

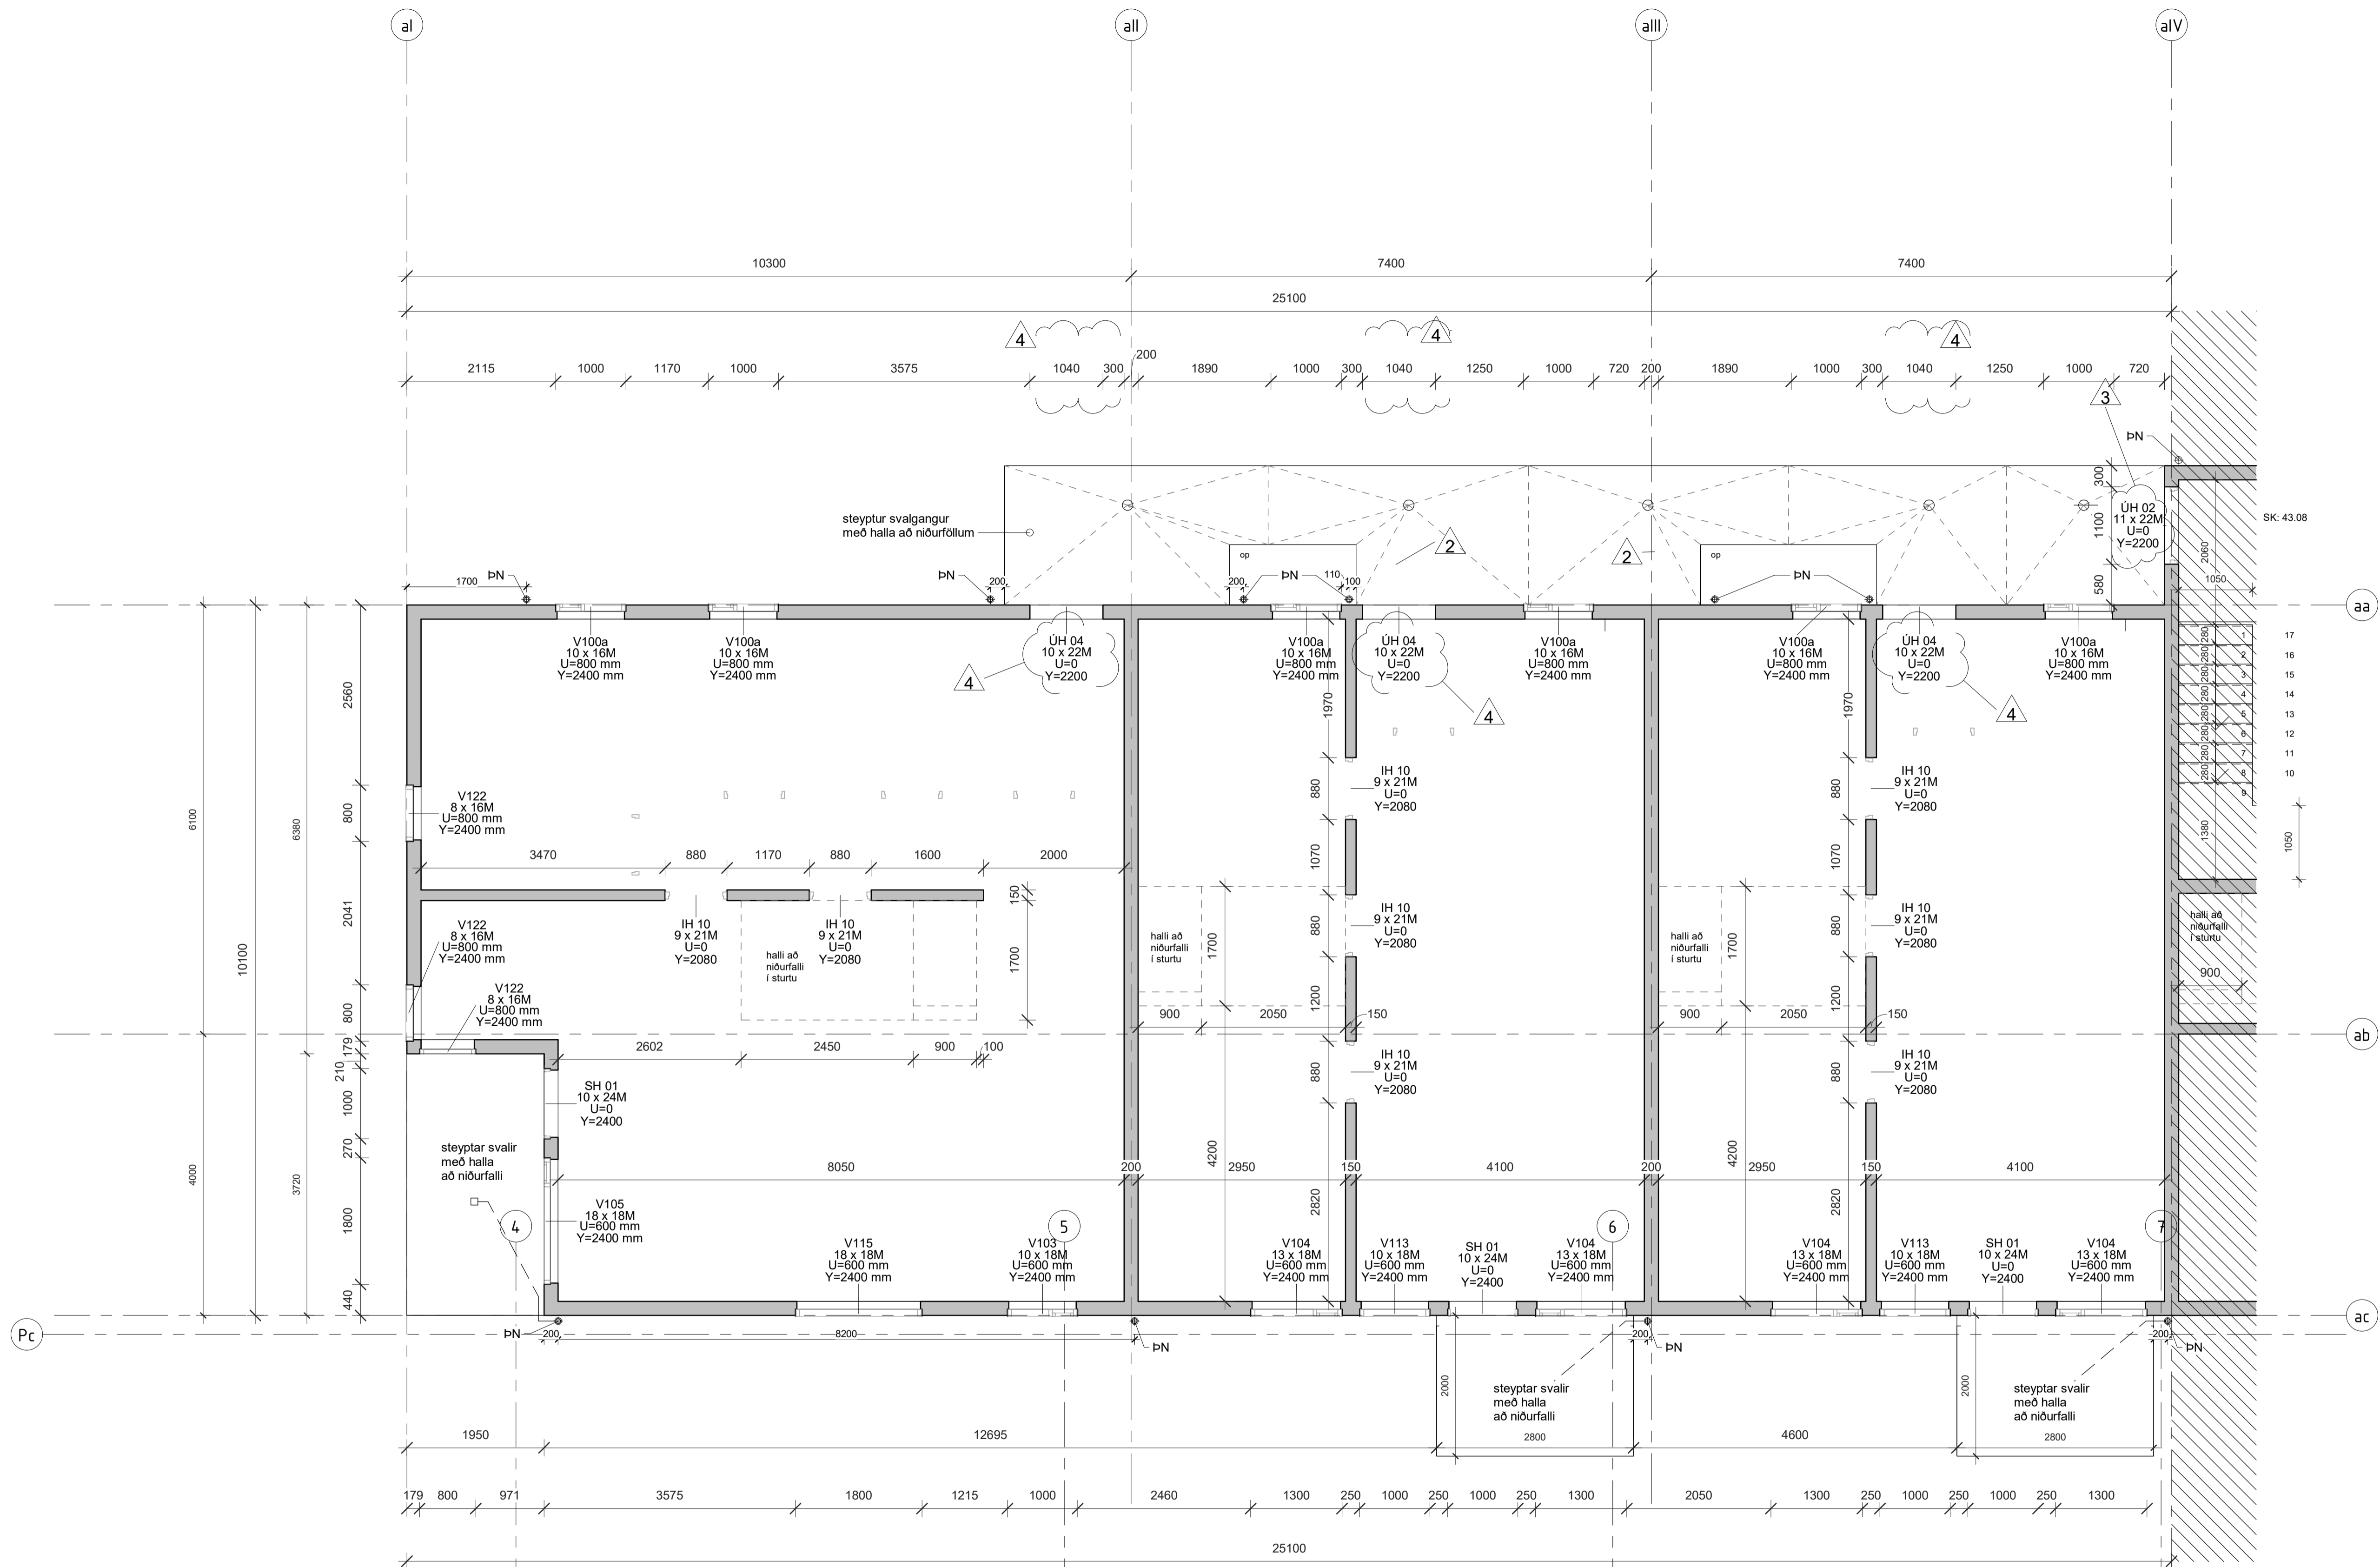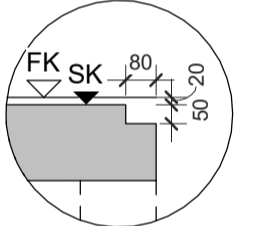

5 Hæð-Steypa - sl
 1 : 50

4	2023.03.20	Löstur LH 04 stækkunar	DM
3	2022.12.13	Breytt með handt. ÚH-02 ÚH-05 og 06	DM
2	2022.11.07	ÞN sett inn og meikar breytingar í skýjum	DM
1	2022.07.22	1. útgáfa	DM

BR: DAGS: BREYTING: YFIRF: TEIKN:

TENDRA
 ARKITEKTÚR

Laugavegur 178, 105 Reykjavík, kt: 550811-0650 S-571-4560, tendra@tendra.is, www.tendra.is

Jóhann Sigurðsson Arkitekt FAI kt: 030874-3239
 Portleifur Eggertsson Arkitekt FAI kt: 040163-4849
 Þórarinn Malmquist Arkitekt FAI kt: 031071-5269

Hönnuður aðal- / séruppdráttar
 Hönnunarstjóri



STEYPU TEIKNINGAR HANNAÐ / TEIKN.: DE / DM
 YFIRFARID: DM

Áshamar 42 til 48 - 221 Hafnarfjörður

H-L9A-42
 Áshamar 42 - MHL 1
 Grm. 5. hæð - Steypa - sl

MKV.: As indicated BLADST.: A1 Reykjavík: 2023.03.20
 VERNIR: 2019.15 RÖGNIR: 1.515-I ÚTGAFA: 4

Öll mál eru í mm. Mælió ekki af teikningum. Öll mál athugast á staðnum. Ósamræmi í teikningum og vafadröi skal tilkynna arkitektum strax.

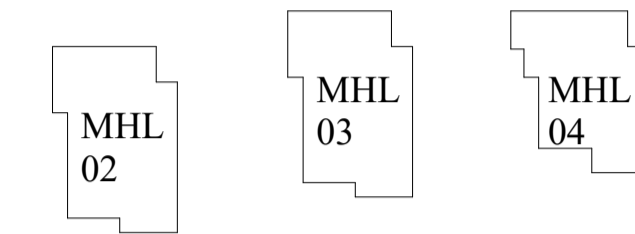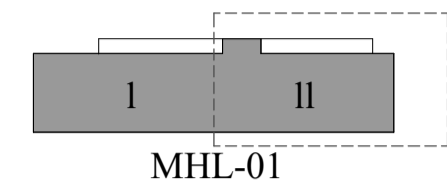



LYKILMYND



SK: Steypukóti
FK: Fullfræginn kóti

- Y: Hæð efri brún gats / steypu yfir glugga/hurðir frá FK (fullfrægungu göfí).
 U: Hæð neðri brún gats / steypu undir glugga/hurðir frá FK (fullfrægungu göfí).
- Óli máli og aðstæður athugist á verkstað áður en smíði hefst.
 - Við framkvæmi verks skal hafa allar sétekingar allra hönnuða til hljóðnjar.
 - Osamræmi í teikningum tilkynnis eftirlitsmanni.
 - Verktaki skal samræma gatmál hurðagata við þær hurðir sem hann hyggst nota, hvort sem um ræðir gat í úttegg eða innvegg.
 - Göf í votrymum skulu halla að niðurföllum.
 - Halli skal að lármarki vera 1:50 - 1:100. Sjá nánar leiðbeiningablað NMI-Rb.(I2).003 Göf í votrymum.
 - Göfleitir sturtubotna skulu halla 1:50 að niðurföllum.
 - Hæðarpunktur göfís við hurðar á baðherbergjum skal vera að lármarki 25 mm hærr en á niðurfalli í sturtubotni.
 - Sjá nánar leiðbeiningablað NMI-Rb.(I2).003 Göf í votrymum.
 - Staðsetning niðurfalla á svölum og gölfniðurföllum skal útfært í samræði við hönnuði.

Úrtak í plötu við lyftuop, deilissíó L-L

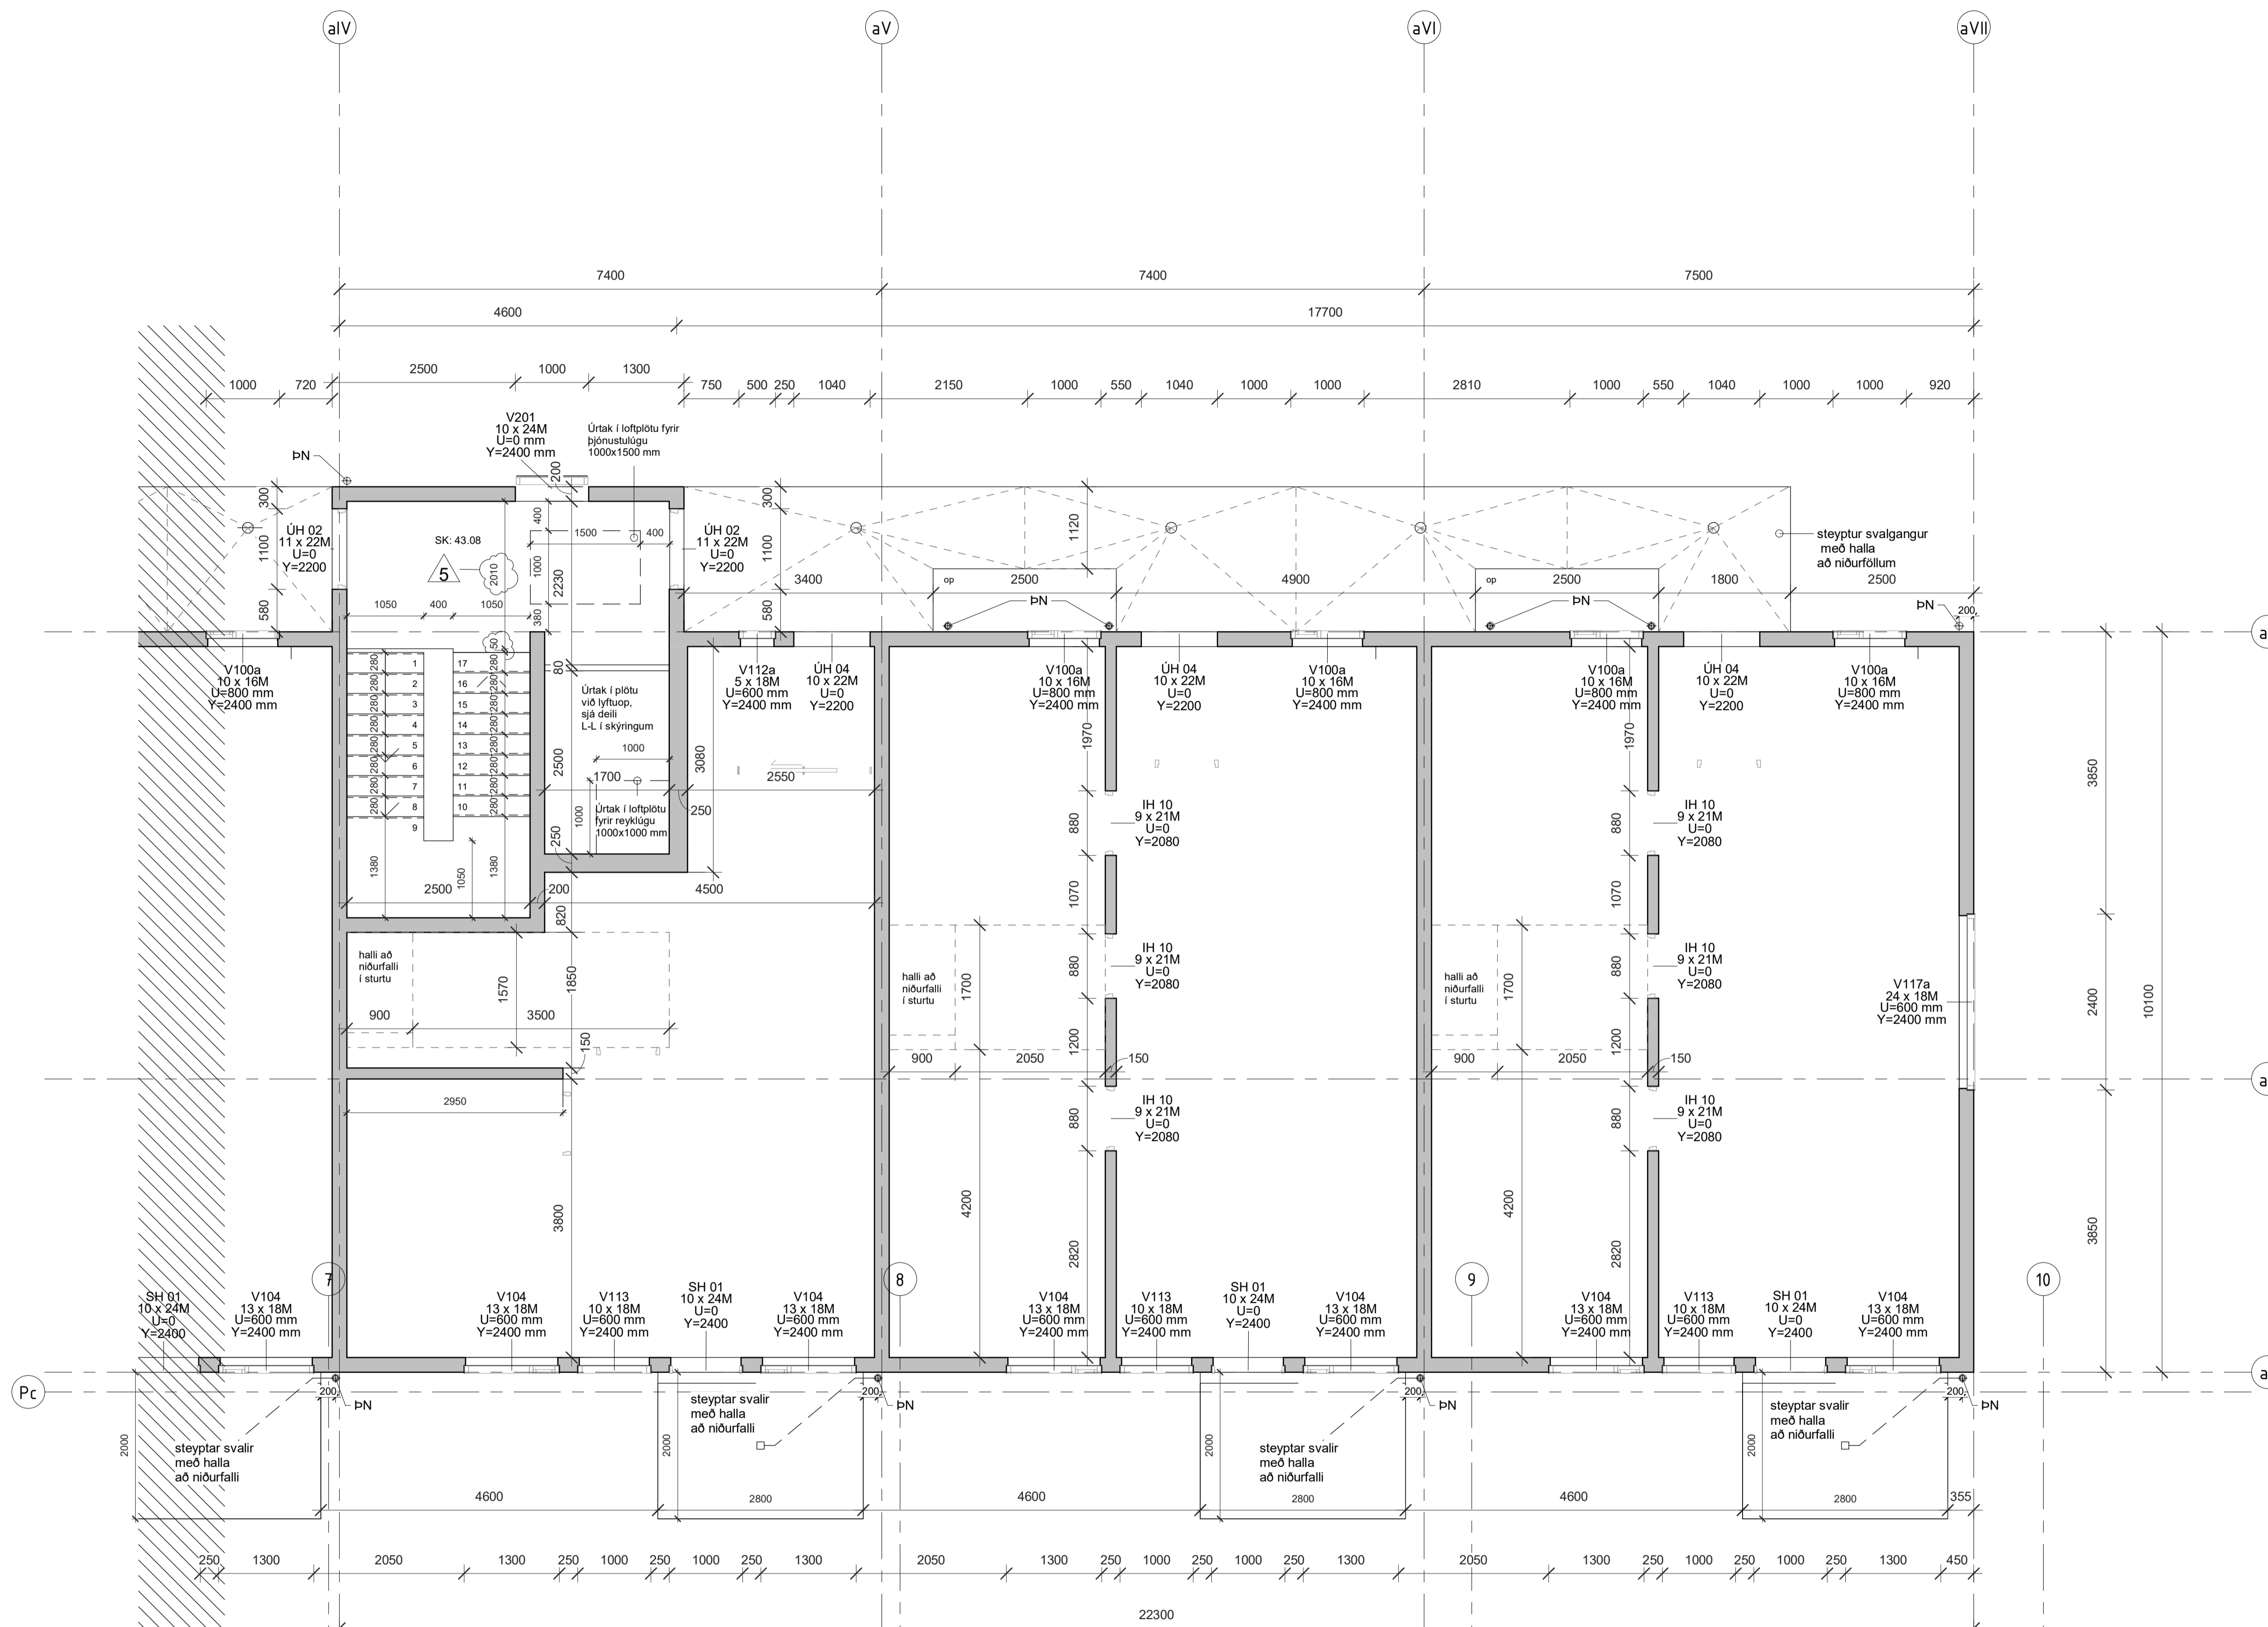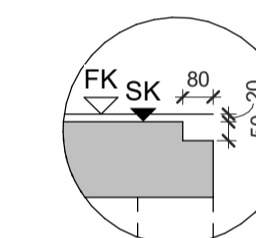

5	2023.03.31	Lagfæring stíghandrið og efsta stíggjall	DM	
4	2023.03.20	Lögnur UH 04 stakklabur +UH R 01	DM	
3	2022.12.13	Breytt hæð hurða UH 02 UH 05 og 06	DM	
2	2022.11.07	ÞH sett inn og merktar breytingar í skýjum	DM	
1	2022.07.22	1. útgáfa	DM	

BR: DAGS Breyting: Yfirf. Teikn.

TENDRA

ARKITEKTÚR

Laugavegur 178, 105 Reykjavík, kt. 550811-0650 S/S71-4560, tendra@tendra.is, www.tendra.is

Jóhann Sigurðsson Arkitekt FAÍ kt. 030874-3239
 Portleifur Eggertsson Arkitekt FAÍ kt. 040163-4849
 Þórarinn Malmquist Arkitekt FAÍ kt. 031071-5269

Hönnuður aðal- / séruppdráttar
 Hönnunarstjóri

STEYPU TEIKNINGAR HANNAÐ / TEIKN.: ÞE / ÞM
 YFIRFARIB: DM

Áshamar 42 til 48 - 221 Hafnarfjörður

H-L9A-42


Áshamar 42 - MHL 1

Grn. 5. hæð - Steypa - sll

MKV.: As indicated BLADST.: A1 Reykjavík: 2023.03.31


VEFNRN: RAÐNR: **2019.15** **1.515-II** ÚTGÁFA: **5**

5 Hæð-Steypa - sll
 1 : 50

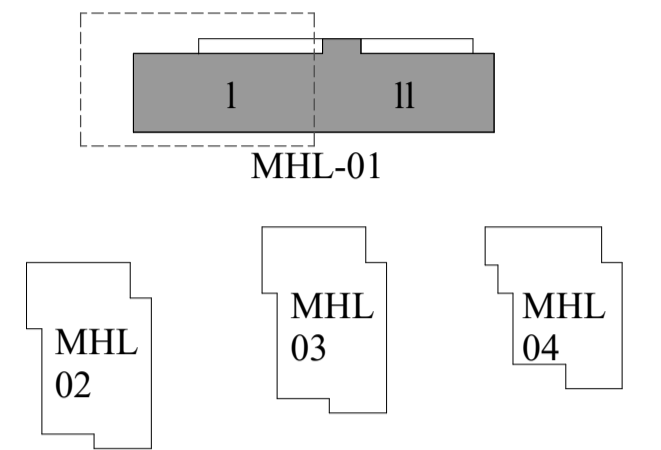

SK: Steypukött
 FK: Fullfræginginn koti

- U: Hæð efri brún gats / steypu yfir glugga/hurðir frá FK (fullfrægingu göffi).
- U: Hæð neðri brún gats / steypu undir glugga/hurðir frá FK (fullfrægingu göffi).
- Öll mál og aðstæður athugist á verkstað áður en smíði hefst.
- Yfir framkvæmið verks skal hafa allar séteikningar allra hönnuða til hljóðnár.
- Osamræmi í teikningum tilkynnis eftirlitsmanni.
- Verktaki skal samræma gátmál hurðagata við þær hurðir sem hann hyggst nota, hvort sem um ræðir gat í úttegg eða innvegg.
- Göfl í votrymum skulu halla að niðurföllum.
- Halli skal að lámarki vera 1:50 - 1:100. Sjá nánar leiðbeiningablað NMI-Rb.(I2).003 Göfl í votrymum.
- Göflflétr sturtubotna skulu halla 1:50 að niðurföllum.
- Hæðarpunktur göfís við hurðar á baðherbergjum skal vera að lámarki 25 mm hærr en á niðurfalli í sturtubotni.
- Sjá nánar leiðbeiningablað NMI-Rb.(I2).003 Göfl í votrymum.
- Staðsetning niðurfalla á svölum og gölfniðurföllum skal útfært í samræði við hönnuði.

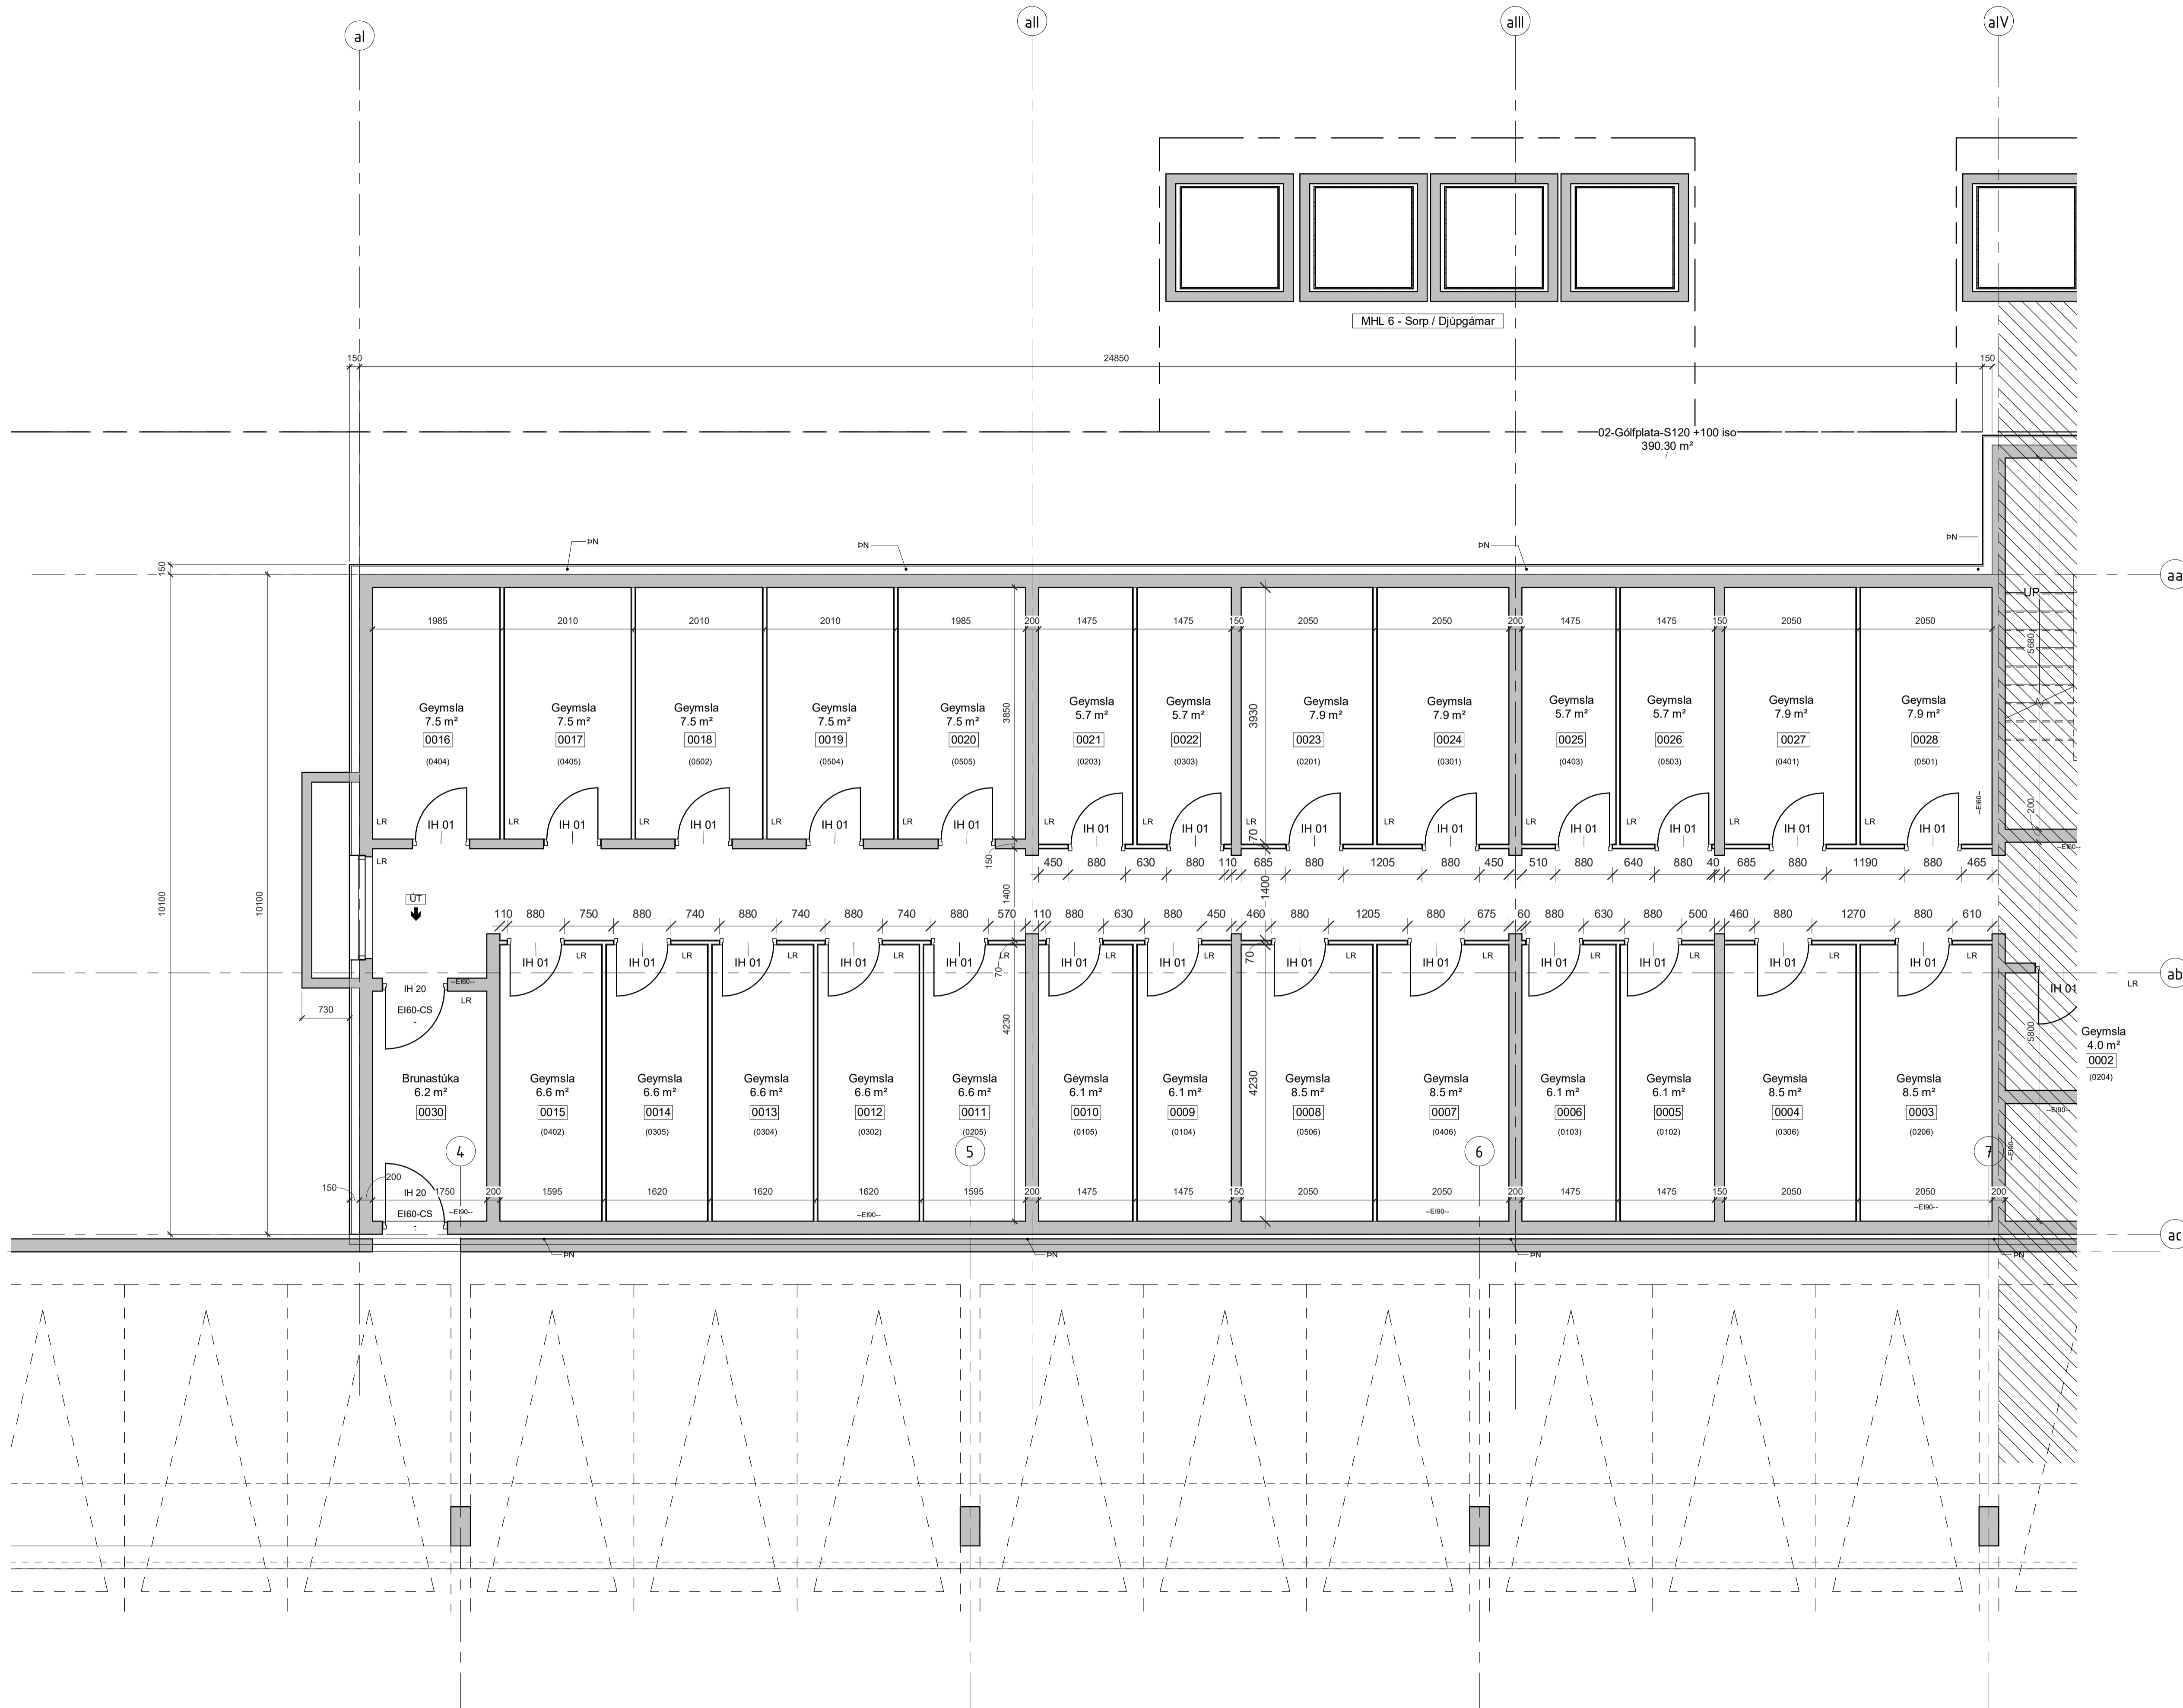

Kjallari-vt - sl
 1 : 50

1	2022.07.22	1. útgáfa	DM
BR	DAGS	BREYTING	YFIRF. TEIKN.

TENDRA
 ARKITEKTÚR

Laugavegur 178, 105 Reykjavík, kt. 550811-0650 S/S71-4560, tendra@tendra.is, www.tendra.is

Jóhann Sigurðsson Arkitekt FAÍ kt: 030874-3239
 Portleifur Eggertsson Arkitekt FAÍ kt: 040163-4849
 Þórarinn Malmquist Arkitekt FAÍ kt: 031071-5269

Hönnuður aðal- / séruppdráttari
 Hönnunarstjóri

VERKTEIKNINGAR HANNAÐ / TEIKN.: ÞE / ÞM
 YFIRFARIB: ÞM


Áshamar 42 til 48 -221 Hafnarfjörður

H-L9A-42

Áshamar 42 - MHL 1

Grunnmynd Kjallara-sl

MKV.: As indicated	BLADST.: A1	Reykjavík: 2022.07.22
VERNR:	ROBNR:	UTGAFA
1915	1.610-I	1

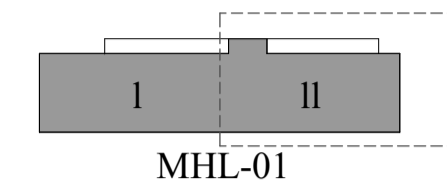


LYKILMYND



SK: Steypukóti
FK: Fullfrágenginn kóti

Y: Hæð efri brún gats / steypu yfir glugga/hurðir frá FK (fullfrágengu göffi)
U: Hæð neðri brún gats / steypu undir glugga/hurðir frá FK (fullfrágengu göffi)

- Ólí máli og aðstæður athugast á verkstað áður en smíði hefst.
- Við framkvæmið verks skal hafa allar séteikningar allra hönnuða til hljóðnar.
- Osamræmi í teikningum tilkynnis efrirlitsmanni.
- Verktaki skal samræma gatmál hurðagata við þær hurðir sem hann hyggst nota, hvort sem um ræðir gat í úrvegg eða innvegg.
- Göfl í votrymum skulu halla að niðurföllum.
- Halli skal að lámarki vera 1:50 - 1:100. Sjá nánar leiðbeiningablað NMI-Rb.(I2).003 Göfl í votrymum.
- Göflfletir sturtubotna skulu halla 1:50 að niðurföllum.
- Hæðarpunktur gölfs við hurðar á baðherbergjum skal vera að lámarki 25 mm hærr en á niðurfalli í sturtubotni.
- Sjá nánari leiðbeiningablað NMI-Rb.(I2).003 Göfl í votrymum.
- Staðsetning niðurfalla á svölum og gölfniðurföllum skal útfært í samráði við hönnuði.

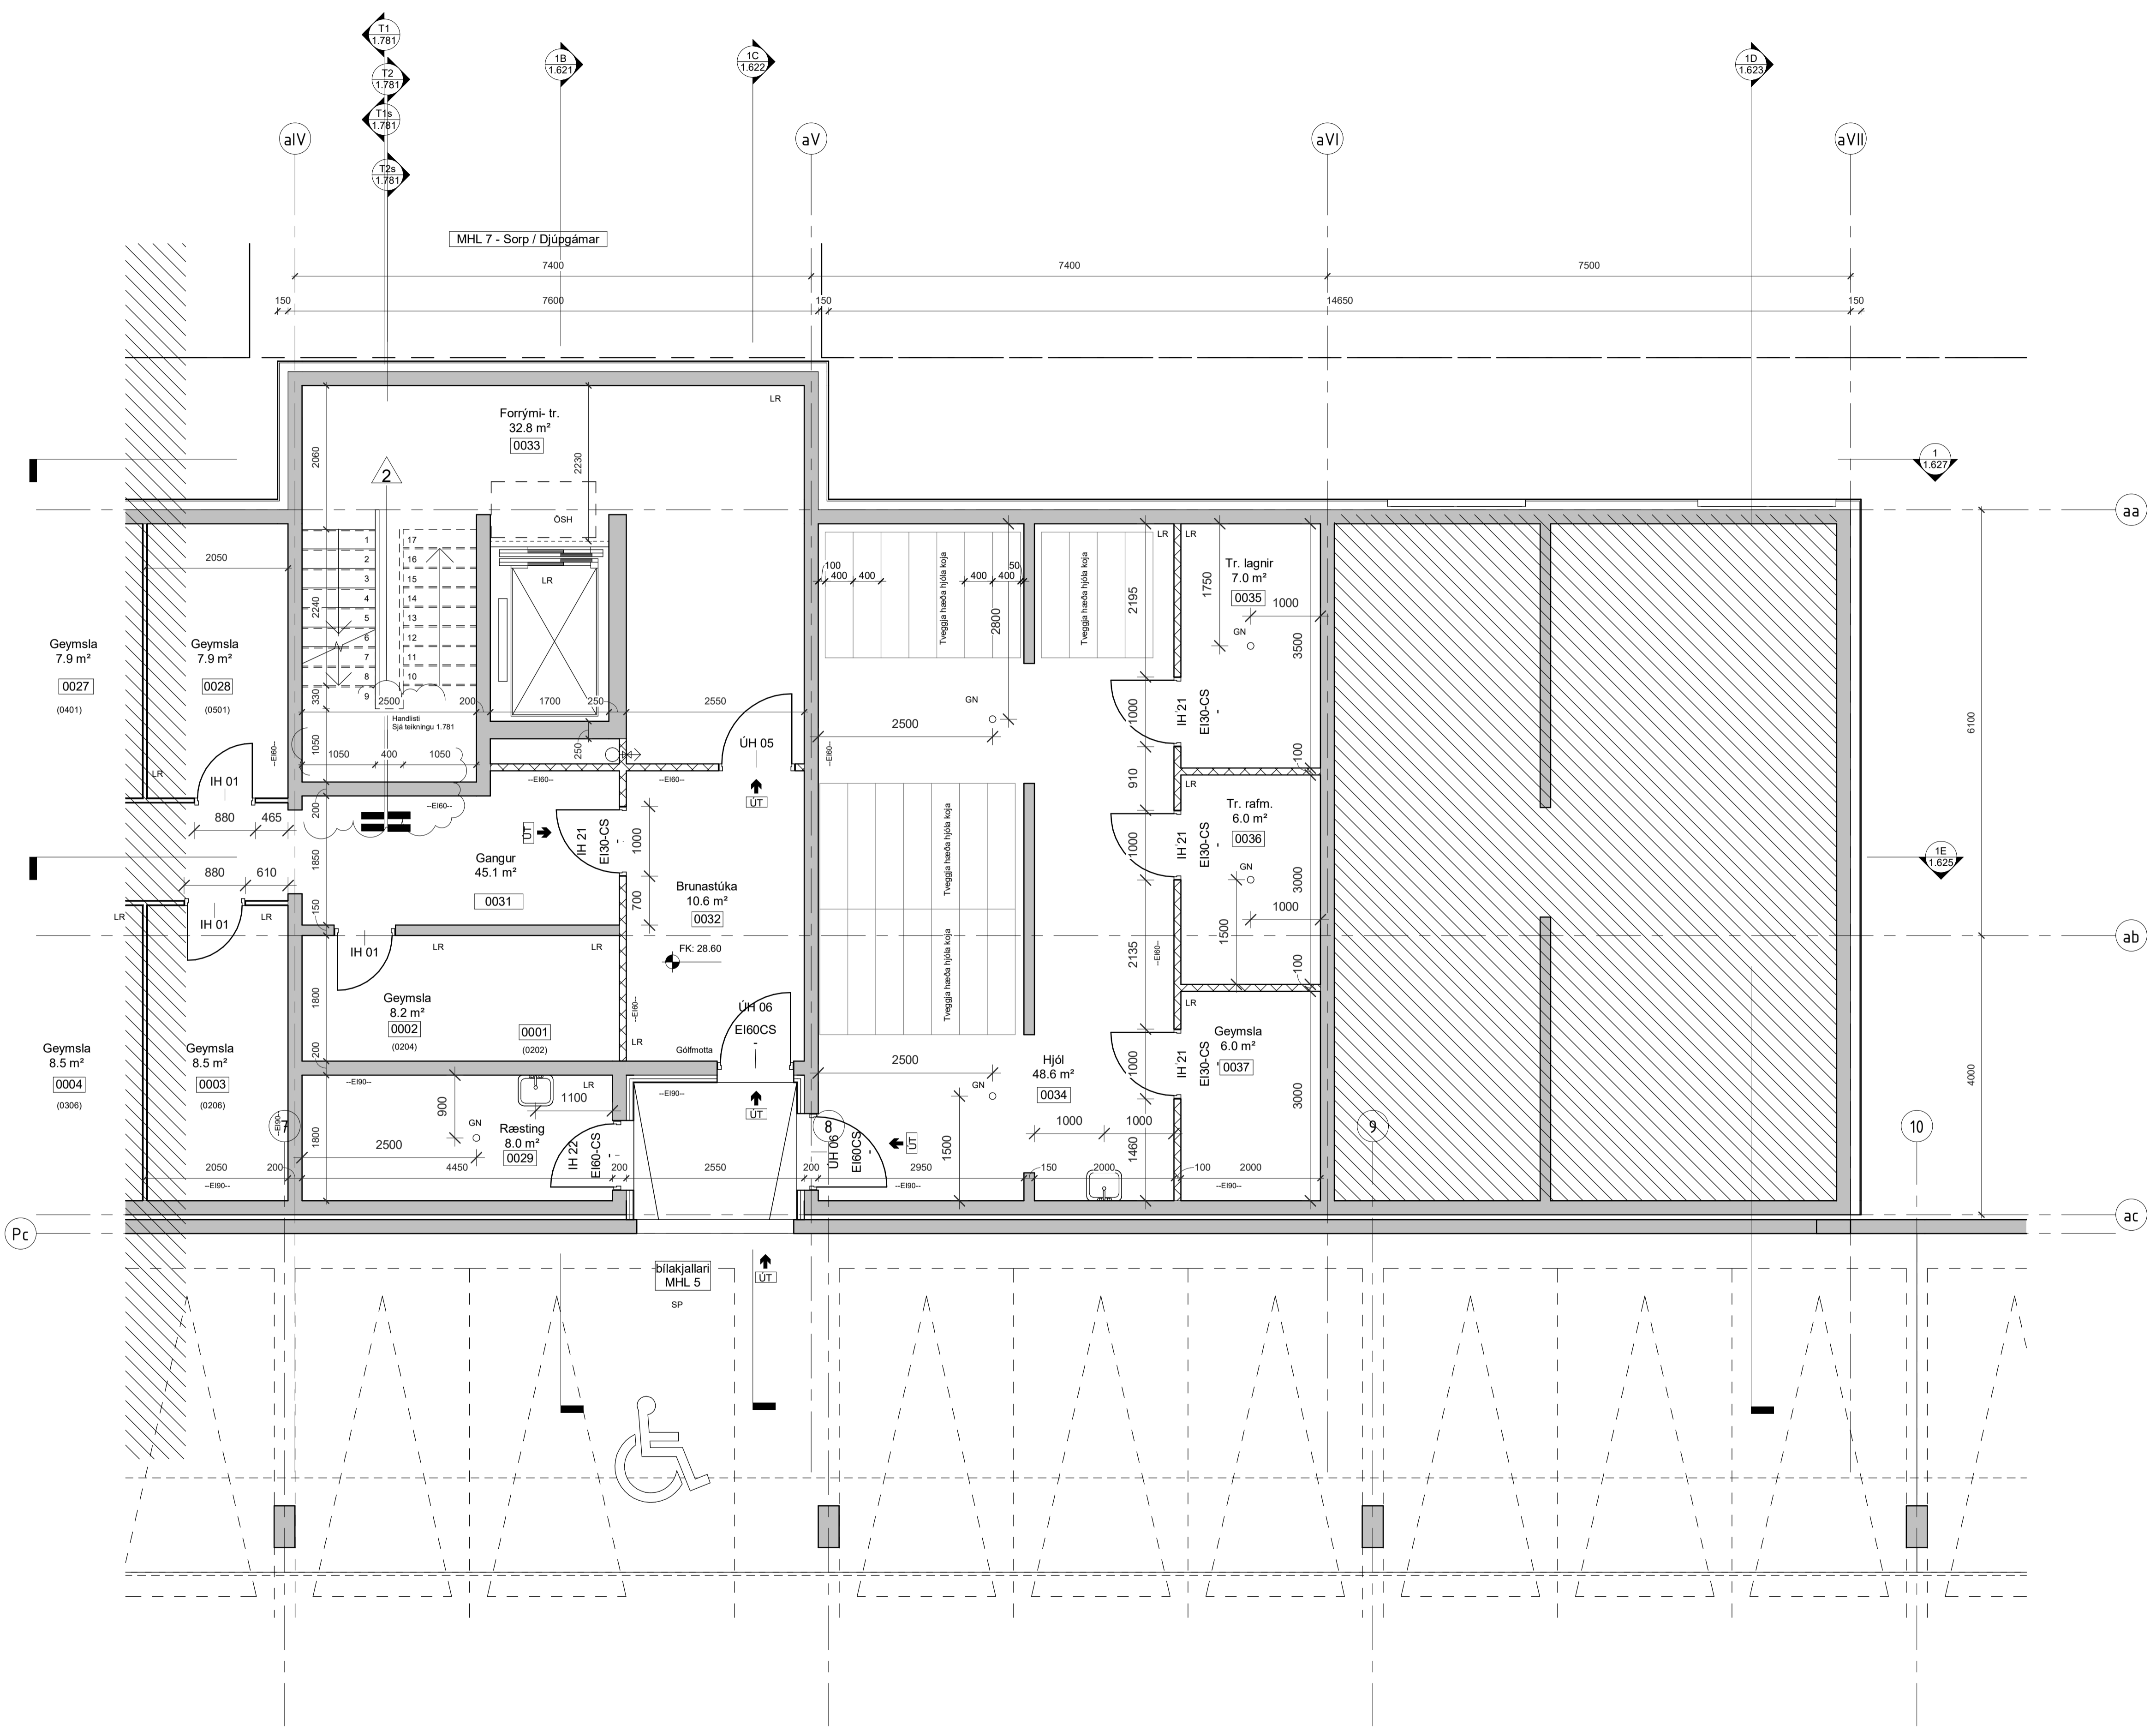

Kjallari-vt - sll
1 : 50

2	2023.01.23	Málsetning á tröppu	DM	
1	2022.07.22	1. útgáfa	DM	
BR	DAGS	BREYTING	YFIRP.	TEIKN.

TENDRA ARKITEKTÚR

Laugavegur 178, 105 Reykjavík, kt. 550811-0650 S/S71-4560, tendra@tendra.is, www.tendra.is

Jóhann Sigurðsson Arkitekt FAI kt: 030874-3239
Porteifur Eggertsson Arkitekt FAI kt: 040163-4849
Þórarinn Malmquist Arkitekt FAI kt: 031071-5269

Hönnuður aðal- / séruppdráttari
Hönnunarstjóri

VERKTEIKNINGAR HANNAÐ / TEIKN.: ÞE / ÞM
YFIRFARID: DM


Áshamar 42 til 48 -221 Hafnarfjörður

H-L9A-42

Áshamar 42 - MHL 1

Grunnmynd Kjallara -sll

MKV.: As indicated BLÁDST.: A1 Reykjavík: 2024.01.23
VERÐUR: RABRIR: 2019.15 1.610-III 2

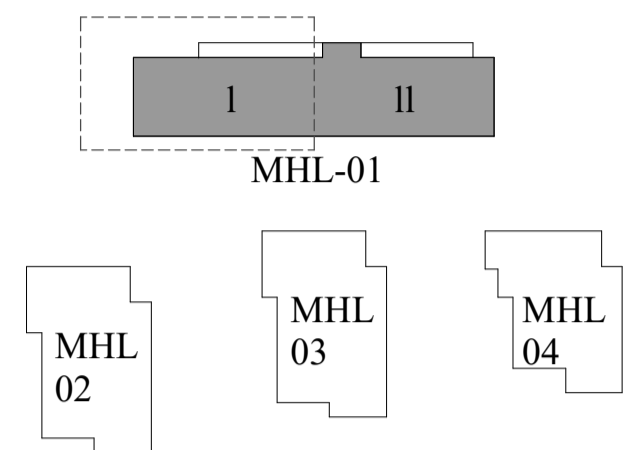


LYKILMYND



SK: Steypukött
 FK: Fullfrágenginn kóti

- Y: Hæð efri brún gats / steypu yfir glugga/hurðir frá FK (fullfrágengu göfí).
- U: Hæð neðri brún gats / steypu undir glugga/hurðir frá FK (fullfrágengu göfí).
- Öll mál og aðstæður athugast á verkstað áður en smíði hefst.
 - Við framkvæmið verks skal hafa allar séteikningar allra hönnuða til hlösjónar.
 - Osamræmi í teikningum tilkynnis eftirlitsmanni.
 - Verktaki skal samræma gátmál hurðagata við þær hurðir sem hann hyggst nota, hvort sem um ræðir gat í útvægi eða innvegi.
 - Göf í votrymum skulu halla að niðurföllum.
 - Halli skal að lámarki vera 1:50 - 1:100. Sjá nánar leiðbeiningablað NMI-Rb.(I2)003 Göf í votrymum.
 - Göfleitir sturtubotna skulu halla 1:50 að niðurföllum.
 - Hæðarpunktur göfís við hurðar á baðherbergjum skal vera að lámarki 25 mm hærr en á niðurfalli í sturtubotni.
 - Sjá nánar leiðbeiningablað NMI-Rb.(I2)003 Göf í votrymum.
 - Staðsetning niðurfalla á svölum og gölfniðurföllum skal útfært í samræði við hönnuði.

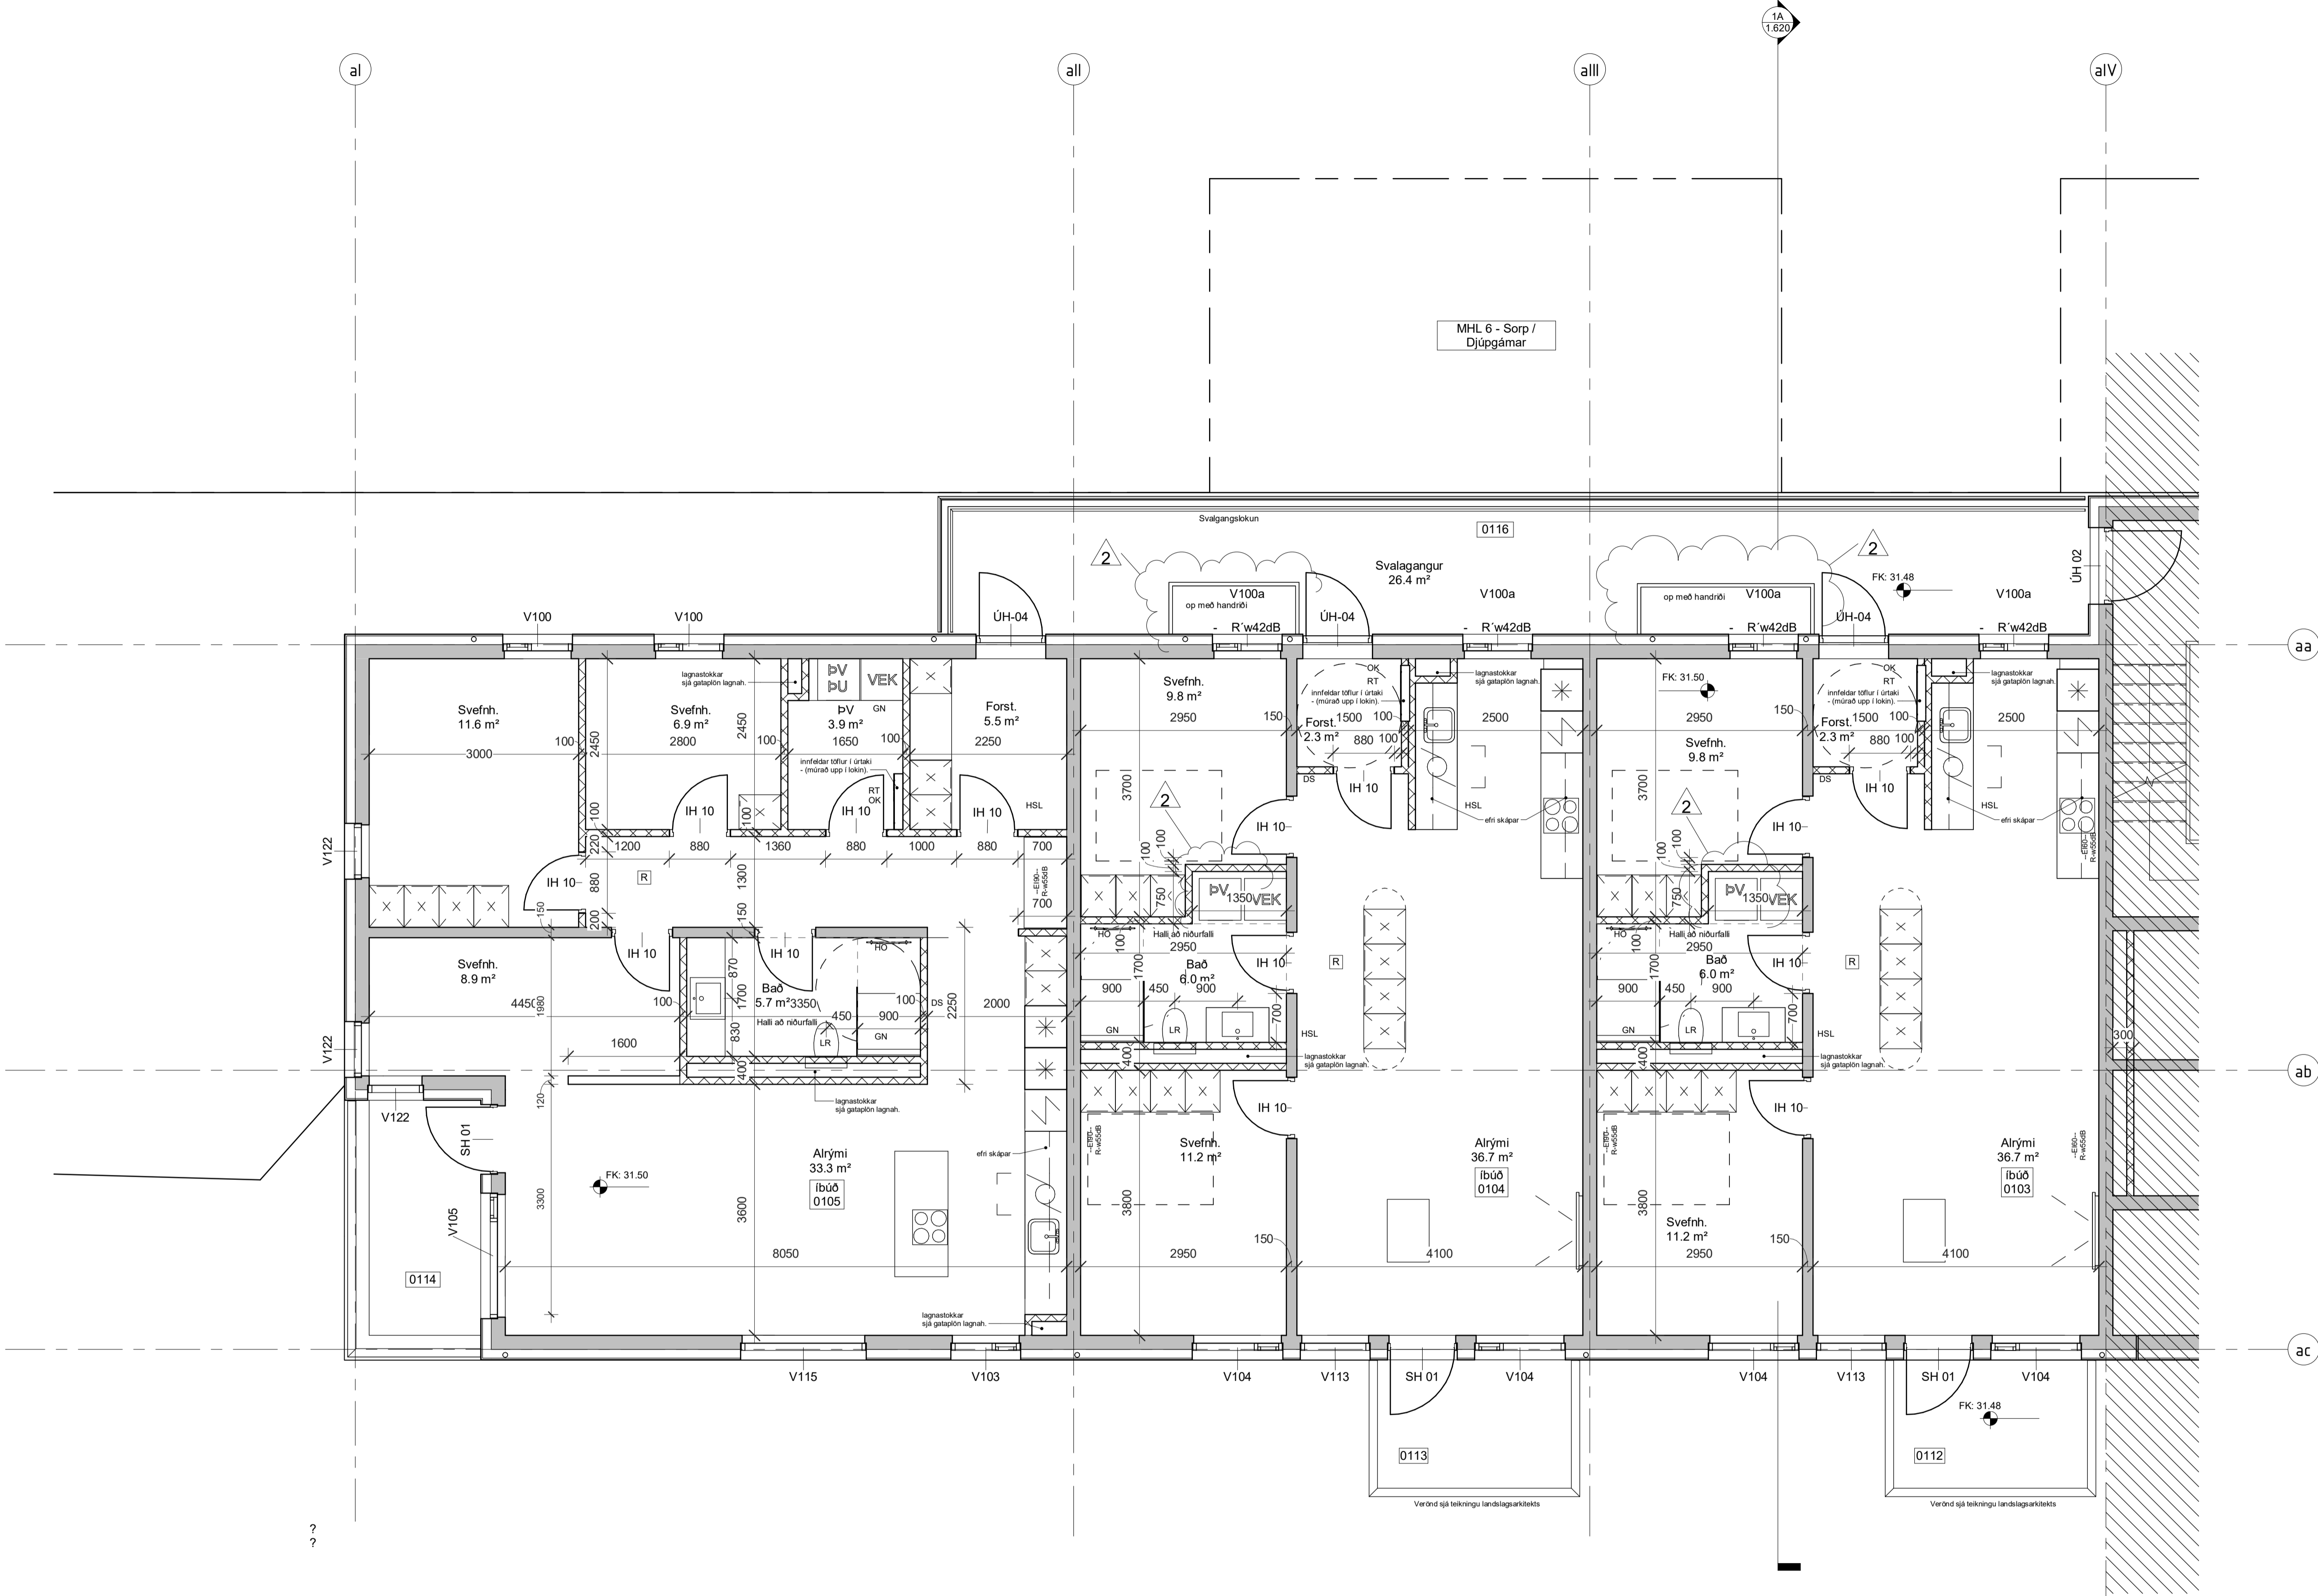

1 hæð-vt - sl
1 : 50

2	2022.11.07	ÍH sett inn og meikar breytingar í skýjum	DM
1	2022.07.22	1. útgáfa	DM
BR	DAGS	BREYTING	YFIRF. TEIKN.

TENDRA

ARKITEKTÚR

Laugavegur 178, 105 Reykjavík, kt. 550811-0650 S/S71-4560, tendra@tendra.is, www.tendra.is


Jóhann Sigurðsson Arkitekt FAÍ kt. 030874-3239
 Portleifur Eggertsson Arkitekt FAÍ kt. 040163-4849
 Þórarinn Malmquist Arkitekt FAÍ kt. 031071-5269

Hönnuður aðal- / séruppdráttari
Hönnunarstjóri

VERKTEIKNINGAR HANNAÐ / TEIKN.: ÞE / ÞM
YFIRFARIB: ÞM


Áshamar 42 til 48 - 221 Hafnarfjörður
H-L9A-42
Áshamar 42 - MHL 1
Grunnmynd 1. hæð - sl

MKV.: As indicated BLADST.: A1 Reykjavík: 2022.11.07
VERÐUR: RABNR: **2019.15** **1.6111-I** **2**

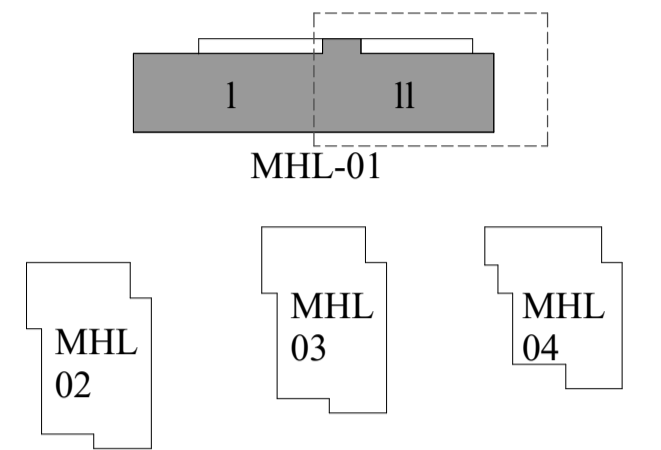

SK: Steypukóti
FK: Fullfrágenginn kóti

- Y: Hæð efri brún gats / steypu yfir glugga/hurðir frá FK (fullfrágengnu göffi).
U: Hæð neðri brún gats / steypu undir glugga/hurðir frá FK (fullfrágengnu göffi).
- Ólí máli og aðstæður athugast á verkstað áður en smíði hefst.
 - Við framkvæmsí verkefni skal hafa allar sértækingar allra hönnuða til niðsjónar.
 - Osamræmi í teikningum tilkynnis eftirlitsmanni.
 - Verktaki skal samræma gátmál hurðagata við þær hurðir sem hann hyggst nota, hvort sem um ræðir gat í úttegg eða innvegg.
 - Göfl í votrymum skulu halla að niðurföllum.
 - Halli skal að lámarki vera 1:50 - 1:100. Sjá nánar leiðbeiningablað NMI-Rb.(I2).003 Göfl í votrymum.
 - Göflflétr sturtubotna skulu halla 1:50 að niðurföllum.
 - Hæðarpunktur göfís við hurðar á baðherbergjum skal vera að lámarki 25 mm hærr en á niðurfalli í sturtubotni.
 - Sjá nánar leiðbeiningablað NMI-Rb.(I2).003 Göfl í votrymum.
 - Staðsetning niðurfalla á svölum og gölfniðurföllum skal útfært í samdrátti við hönnuði.

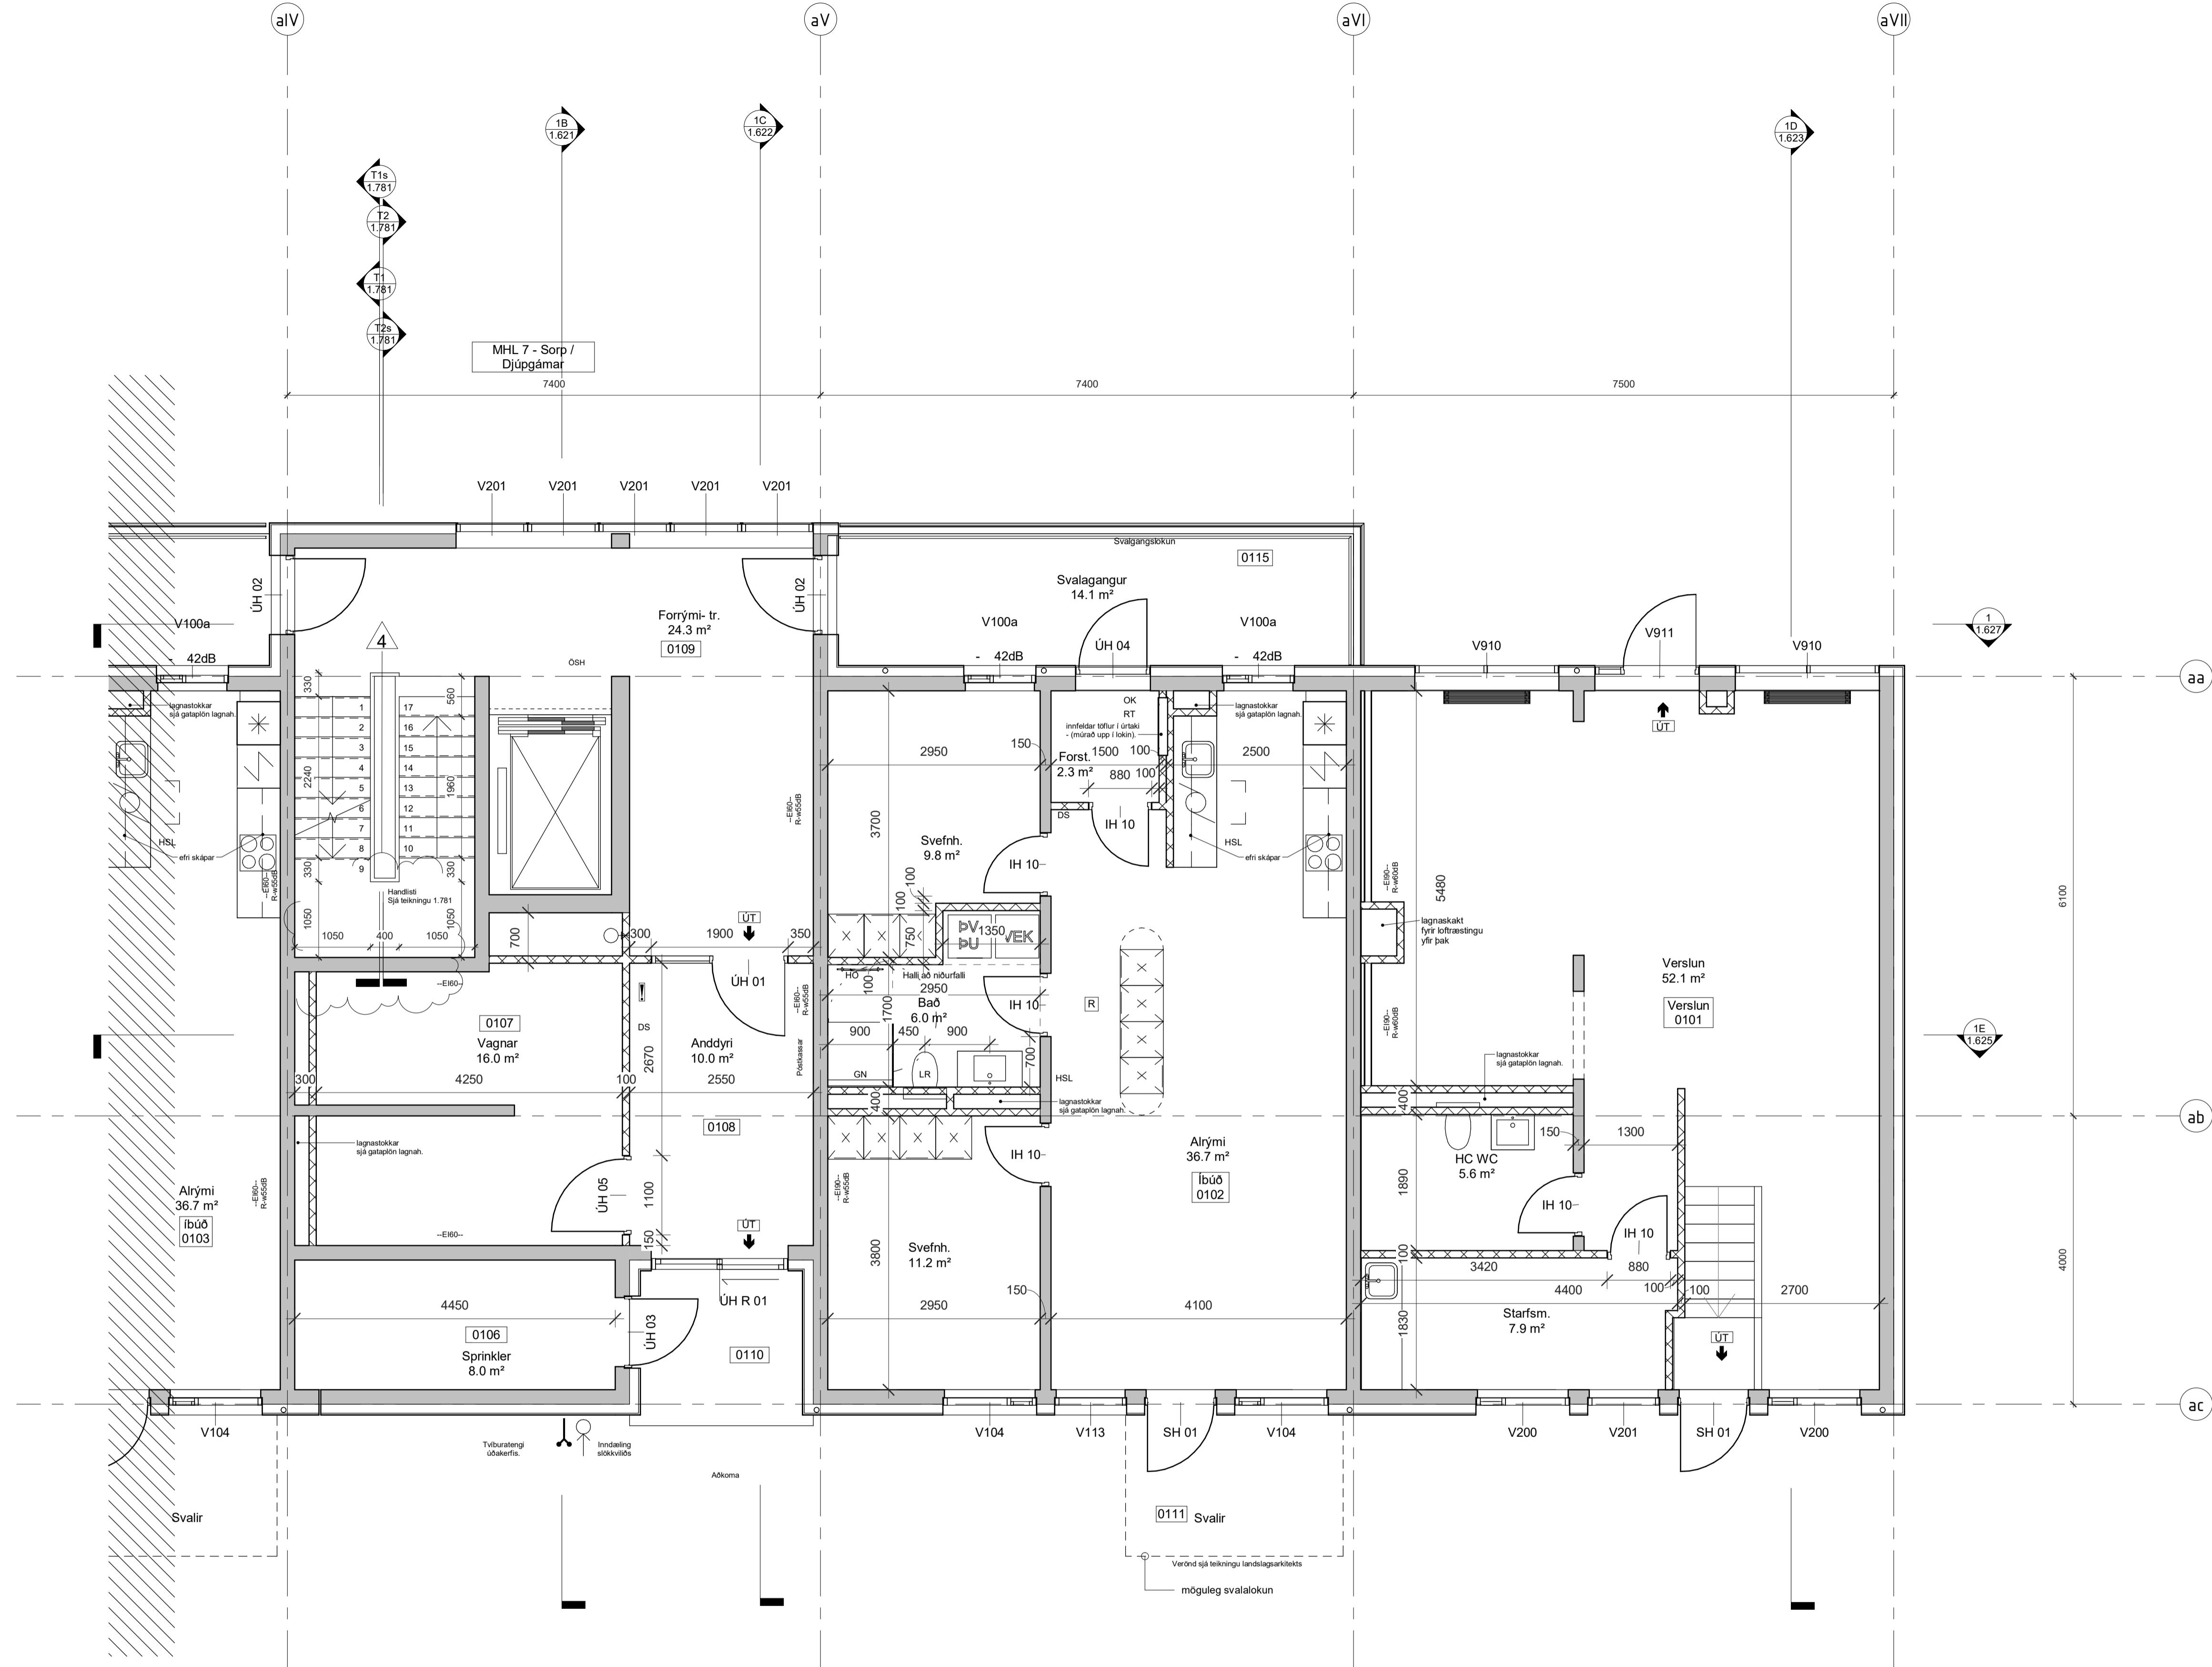

NO.	DATE	DESCRIPTION	BY
4	2023-01-23	Málsetning á töpku	PM
3	2023-03-20	Útdráttur ÚH til staðskráar - ÚH R 01	PM
2	2022-11-07	ÍH sett inn og meistar breytingar í skýjum	PM
1	2022-07-22	1. útgáfa	PM

BR. DAGS. BREYTING. YFIRP. TEIKN.

TENDRA

ARKITEKTÚR

Laugavegur 178, 105 Reykjavík, kt. 550811-0650 S/S71-4560, tendra@tendra.is, www.tendra.is

Jóhann Sigurðsson Arkitekt FAÍ kt. 030874-3239

Porteifur Eggertsson Arkitekt FAÍ kt. 040163-4849

Þórarinn Malmquist Arkitekt FAÍ kt. 031071-5269

Hönnuður aðal- / séruppdráttá

Hönnunarstjóri

VERKTEIKNINGAR HANNAÐ / TEIKN.: ÞE / ÞM

YFIRFARIBD: ÞM

Áshamar 42 til 48 - 221 Hafnarfjörður

H-L9A-42


Áshamar 42 - MHL 1

Grunnmynd 1. hæð - sll

MKV.: As indicated BLADST.: A1 Reykjavík: 2024.01.23

VERNR: RAÐNR: 2019.15 1.611-III


UTGÁFA 4

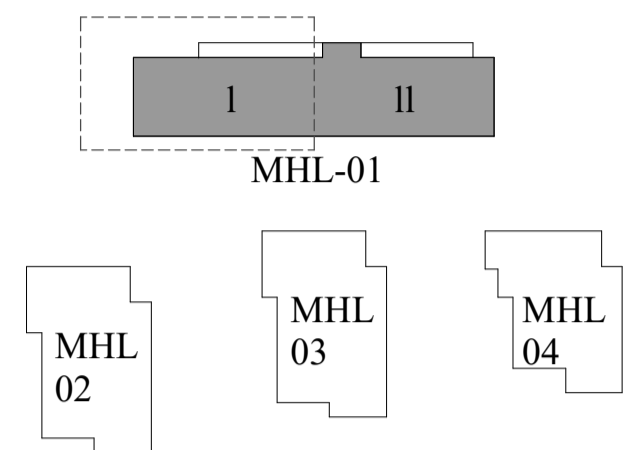

LYKILMYND



- SK: Steypukött
 FK: Fullfræginn koti
- U: Hæð efri brún gats / steypu yfir glugga/hurðir frá FK (fullfrægungu göffi)
 U: Hæð neðri brún gats / steypu undir glugga/hurðir frá FK (fullfrægungu göffi)
- Öll mál og aðstæður athugast á verkstað áður en smíði hefst.
 - Yfir framkvæmið verks skal hafa allar séðteikningar allra hönnuða til hljóðsónar.
 - Osamræmi í teikningum tilkynnis eftirlitsmanni.
 - Verktaki skal samræma gátmál hurðagata við þær hurðir sem hann hyggst nota, hvort sem um ræðir gat í útvægg eða innvegg.
 - Göfl í votrymum skulu halla að niðurföllum.
 - Halli skal að lámarki vera 1:50 - 1:100. Sjá nánar leiðbeiningablað NMI-Rb.(I2).003 Göfl í votrymum.
 - Göflflétr sturtubotna skulu halla 1:50 að niðurföllum.
 - Hæðarpunktur göfís við hurðar á baðherbergjum skal vera að lámarki 25 mm hærr en á niðurfalli í sturtubotni.
 - Sjá nánar leiðbeiningablað NMI-Rb.(I2).003 Göfl í votrymum.
 - Staðsetning niðurfalla á svölum og gölfniðurföllum skal útfært í samráði við hönnuði.

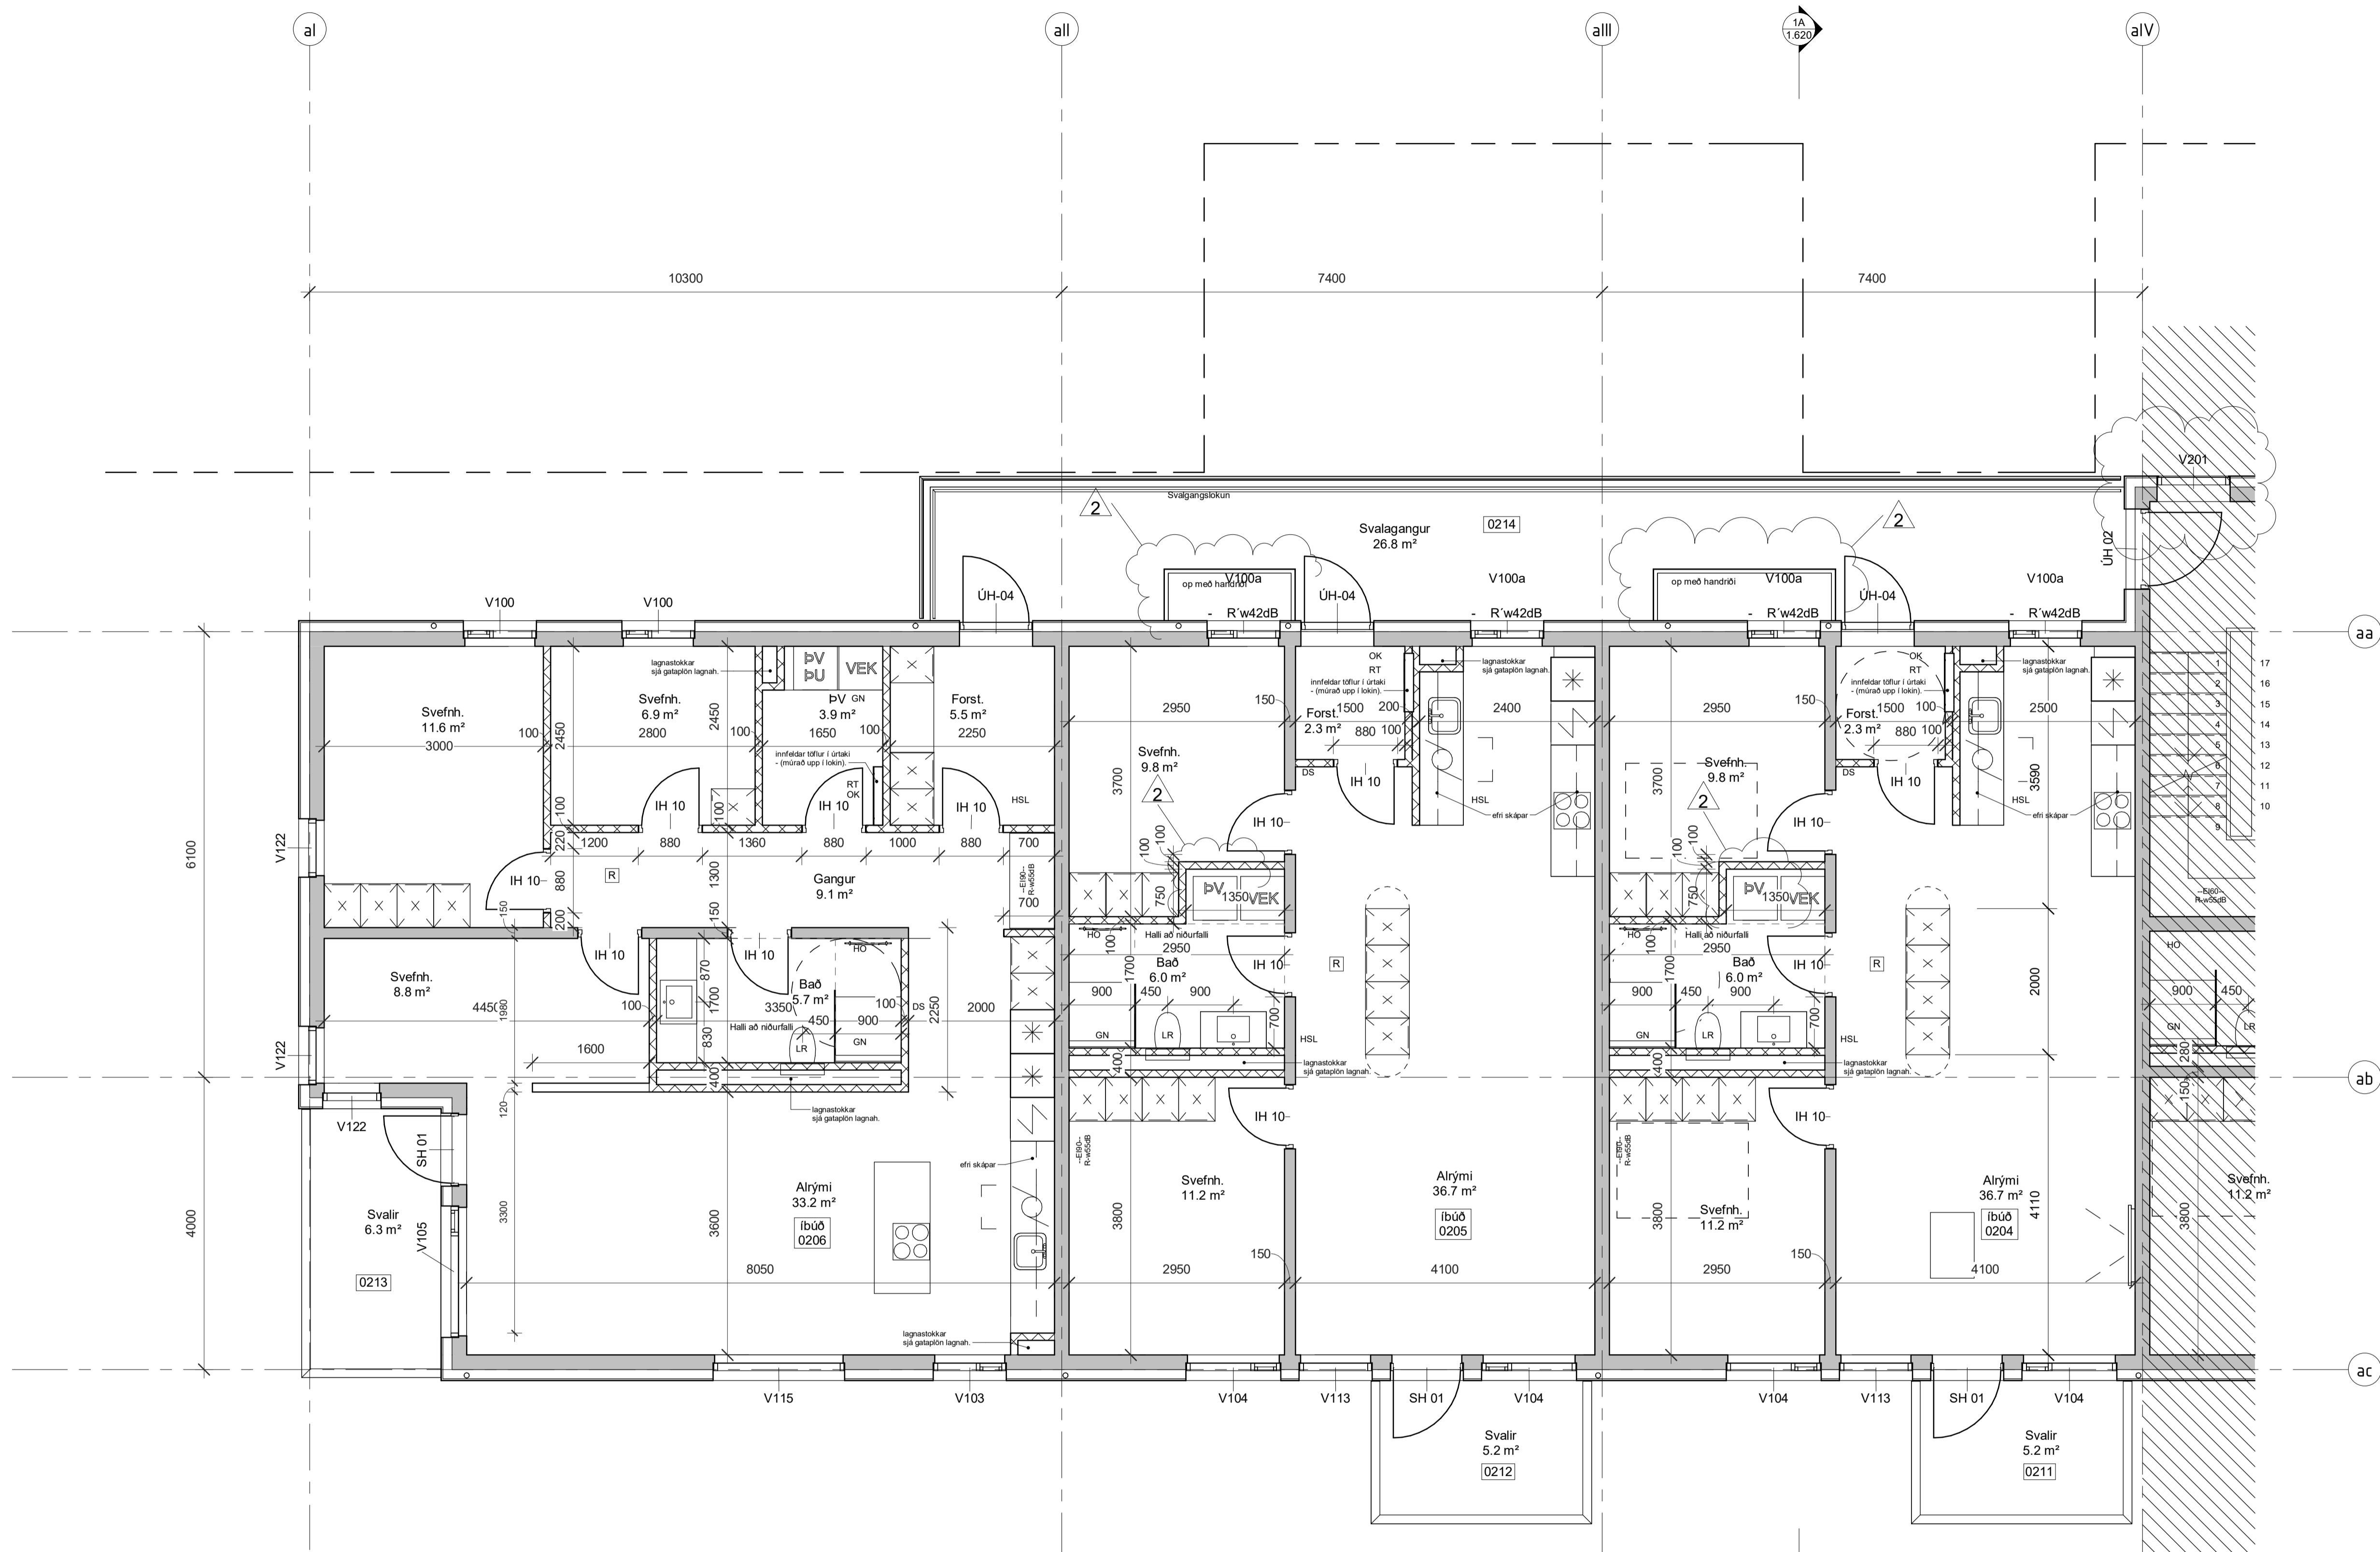

2 hæð-vt - sl
 1 : 50

2	2022.11.07	ÍH sett inn og meikar breytingar í skýjum	DM
1	2022.07.22	1. útgáfa	DM
BR	DAGS	BREYTING	YFIRF. TEIKN.

TENDRA
 ARKITEKTÚR

Laugavegur 178, 105 Reykjavík, kt. 550811-0650 S/S:1-4560, tendra@tendra.is, www.tendra.is


Jóhann Sigurðsson Arkitekt FAÍ kt. 030874-3239
 Portleifur Eggertsson Arkitekt FAÍ kt. 040163-4849
 Þórarinn Malmquist Arkitekt FAÍ kt. 031071-5269

Hönnuður aðal- / séruppdráttari
 Hönnunarstjóri


VERKTEIKNINGAR HANNAÐ / TEIKN.: ÞE / ÞM
 YFIRFARID: ÞM

Áshamar 42 til 48 -221 Hafnarfjörður
H-L9A-42
 Áshamar 42 - MHL 1
 Grunnmynd 2. hæð -sl

MKV.: As indicated BLADST.: A1 Reykjavík: 2022.11.07
 VERÐUR: RABRIR: 2019.15 1.612-I 2

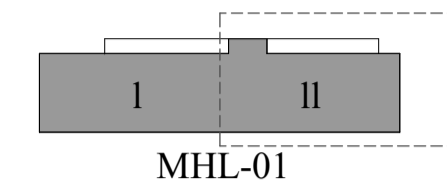

LYKILMYND

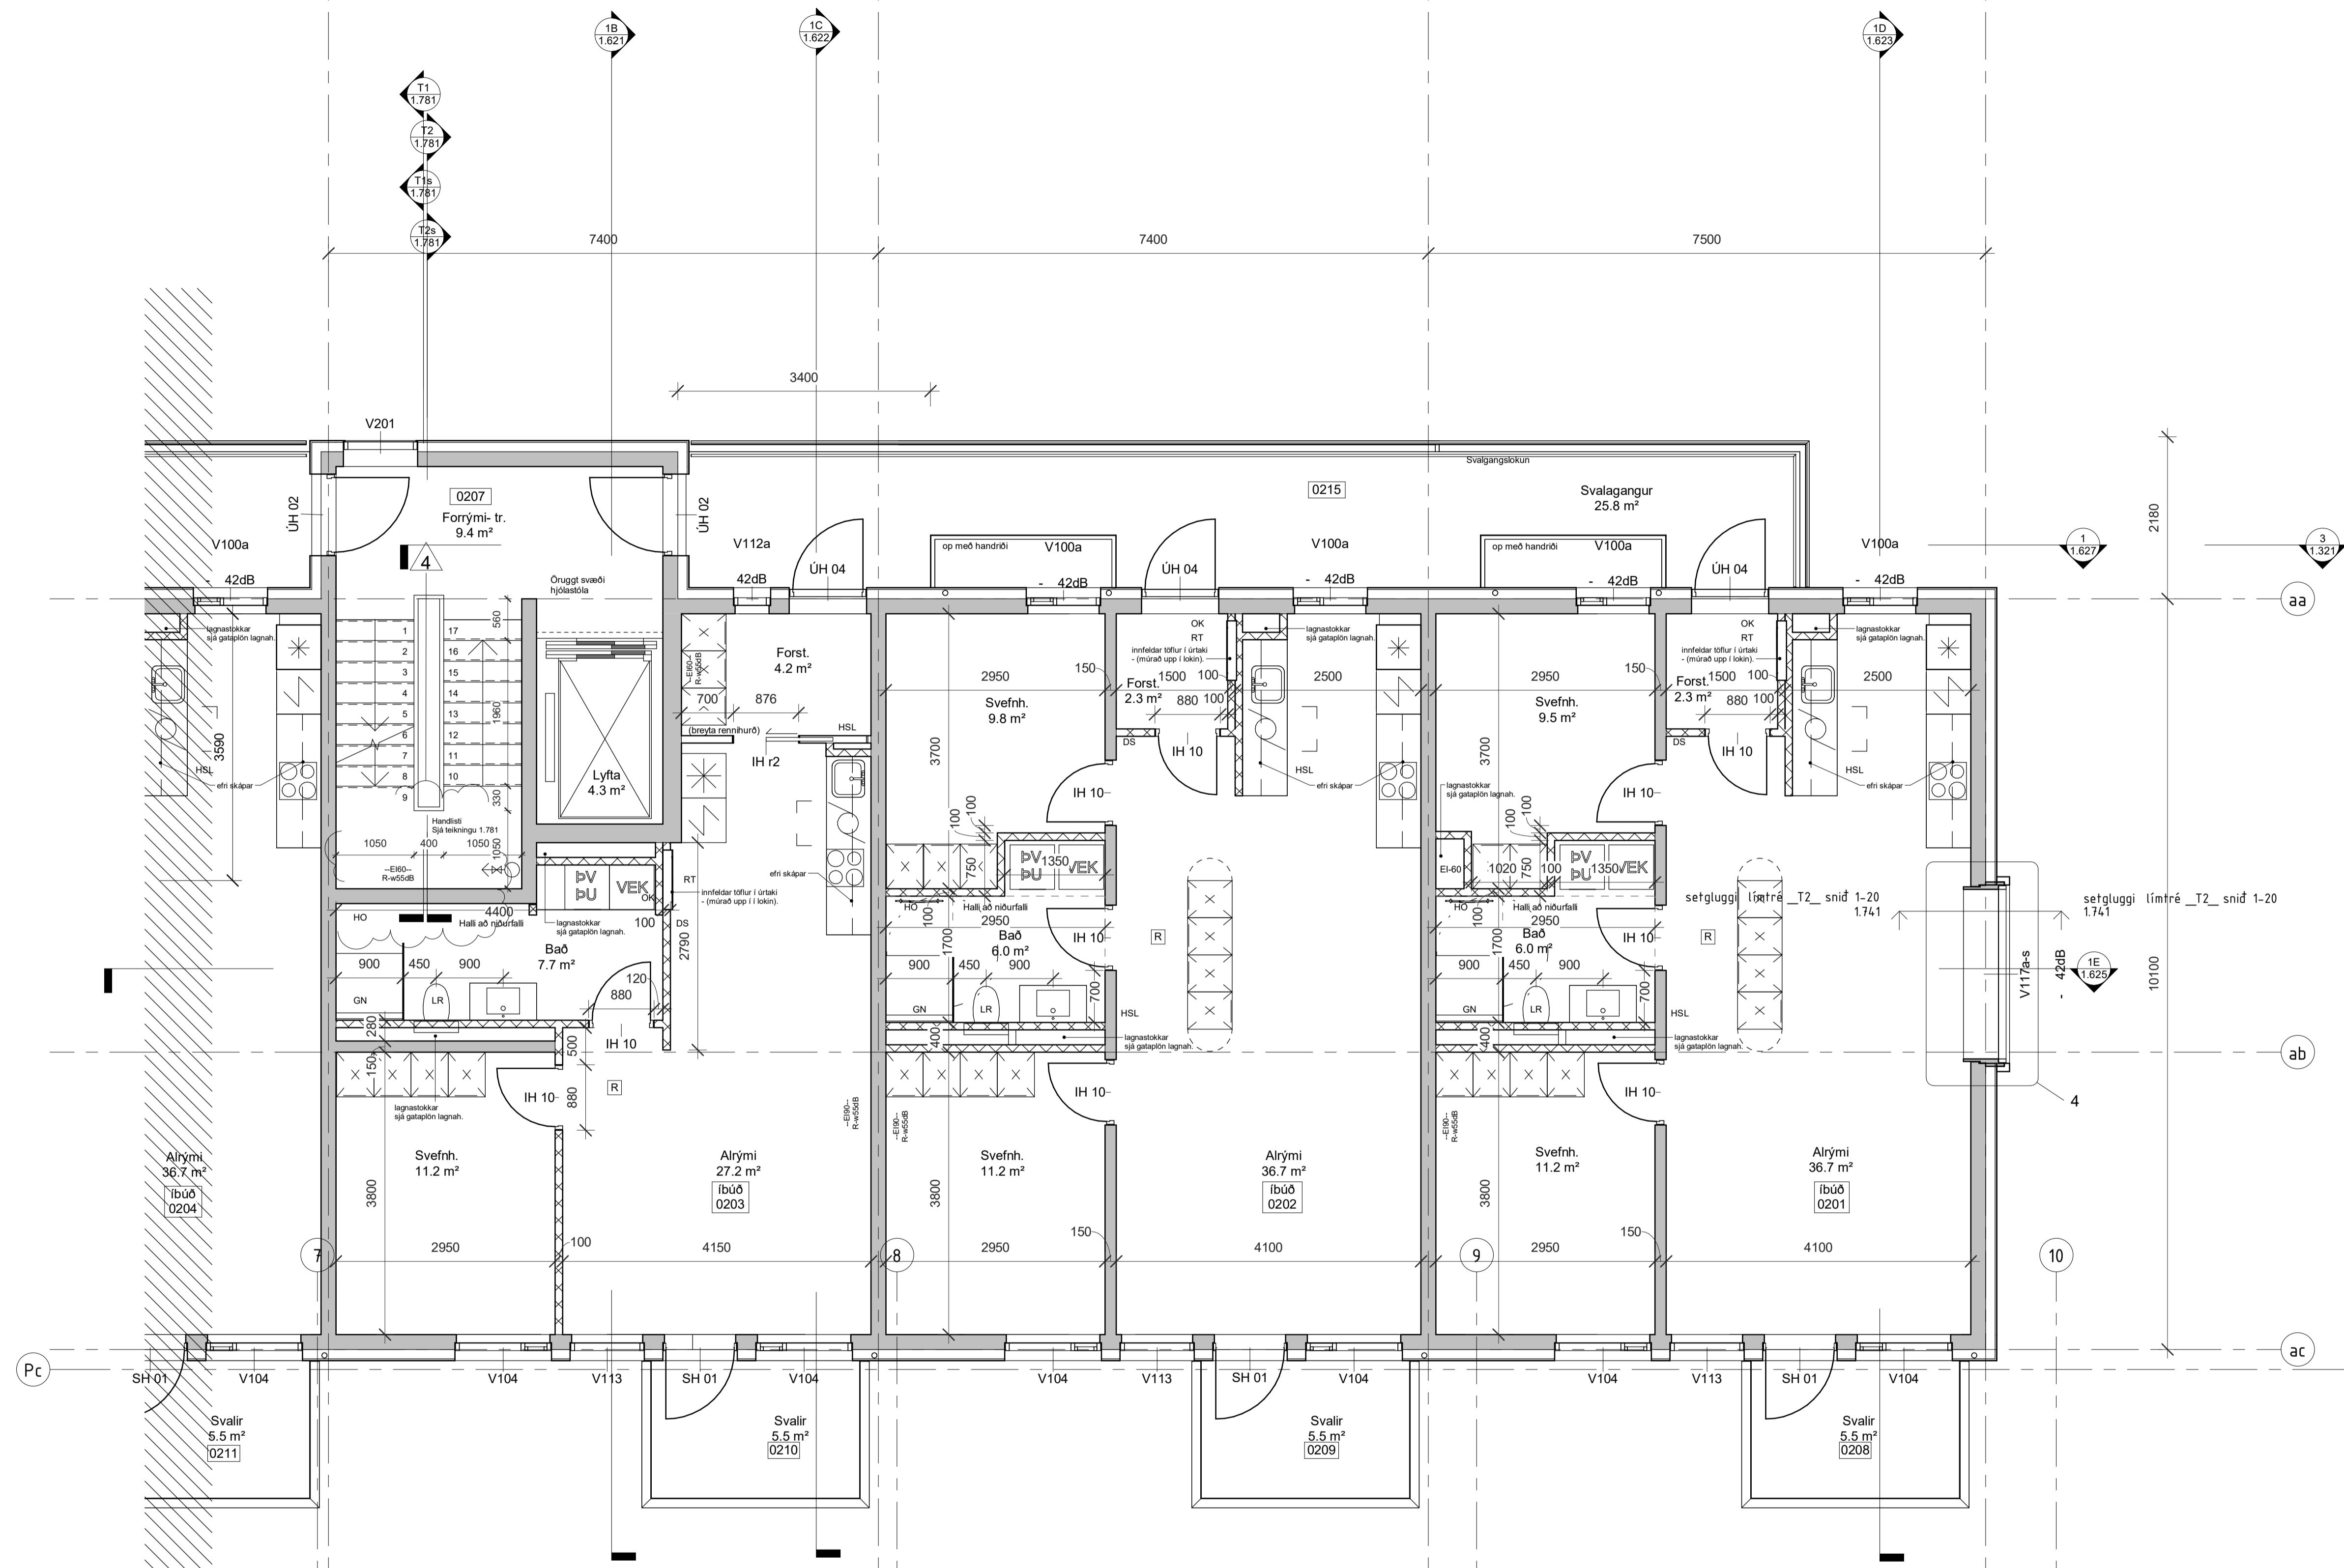

SK: Steypukött
FK: Fullfrágenginn kotti

Y: Hæð efri brún gats / steypu yfir glugga/hurðir frá FK (fullfrágengnu göffi).
U: Hæð neðri brún gats / steypu undir glugga/hurðir frá FK (fullfrágengnu göffi).

-Öli máli og aðstæður athugist á verkstað áður en smíði hefst.
 -Við framkvæmið verks skal hafa allar sétefningar allra hönnuða til hljóðjónar.
 -Osamræmi í teikningum tilkynnis eftirlitsmanni.
 -Verktaki skal samræma gatmál hurðagata við þær hurðir sem hann hyggst nota, hvort sem um ræðir gat í útvegg eða innvegg.
 -Göfl í votrymjum skulu halla að niðurföllum.
 -Halli skal að lámarki vera 1:50 - 1:100. Sjá nánar leiðbeiningablað NMI-Rb.(I2).003 Göfl í votrymjum.
 -Göflflétr sturtubotna skulu halla 1:50 að niðurföllum.
 -Hæðarpunktur göfís við hurðar á baðherbergjum skal vera að lámarki 25 mm hærr en á niðurfalli í sturtubotni.
 -Sjá nánar leiðbeiningablað NMI-Rb.(I2).003 Göfl í votrymjum.
 -Staðsetning niðurfalla á svölum og gölfniðurföllum skal útfært í samráði við hönnuði.

Þ.	DAGS	BREYTING	YFIRF.	TEIKN.
4	2023.01.23	Málsetning á töppu		PM
3	2022.11.21	ÍB notka átt.		PM
2	2022.11.07	ÍB sett ein og meiktar breytingar í skýjum		PM
1	2022.07.22	1. útgáfa		PM

TENDRA
 ARKITEKTÚR

Laugavegur 178, 105 Reykjavík, kt. 550811-0650 S/S71-4560, tendra@tendra.is, www.tendra.is

Jóhann Sigurðsson Arkitekt FAÍ kt: 030874-3239
 Portleifur Eggertsson Arkitekt FAÍ kt: 040163-4849
 Þórarinn Malmquist Arkitekt FAÍ kt: 031071-5269


Hönnuður aðal- / séruppdráttar
 Hönnunarstjóri

VERKTEIKNINGAR HANNAÐ / TEIKN.: ÞE / ÞM
 YFIRFARIB: ÞM

Áshamar 42 til 48 -221 Hafnarfjörður
H-L9A-42
 Áshamar 42 - MHL 1
 Grunnmynd 2. hæð -sll

MKV.: As indicated BLADST.: A1 Reykjavík: 2024.01.23
 ÚTGÁFA
2019.15 **1.612-II** **4**

2 hæð-vt - sll
 1 : 50

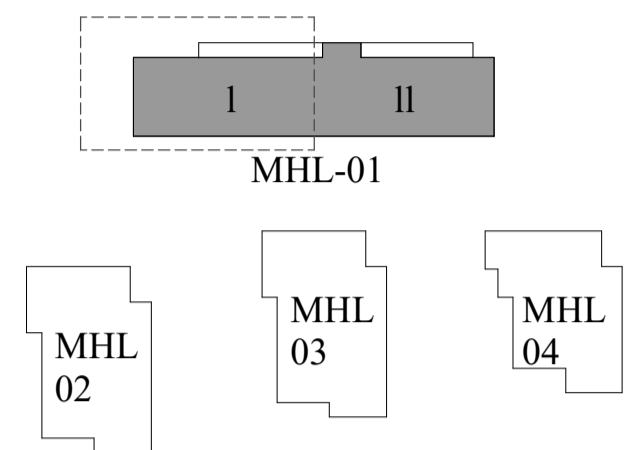


SK: Steypukött
FK: Fullfræginginn kotti

U: Hæð efri brún gats / steypu yfir glugga/hurðir frá FK (fullfrægingu göffi).
 Y: Hæð neðri brún gats / steypu undir glugga/hurðir frá FK (fullfrægingu göffi)

-Öll mál og aðstæður athugast á verkstað áður en smíði hefst.
 -Við framkvæmið verks skal hafa allar séteikningar allra hönnuða til hljóðsjónar.
 -Osamræmi í teikningum tilkynnis eftirlitsmanni.
 -Verktaki skal samræma gátmál hurðagata við þær hurðir sem hann hyggst nota, hvort sem um ræðir gat í úttegg eða innvegg.

-Göfl í votrymum skulu halla að niðurfötum.
 Halli skal að lámarki vera 1:50 - 1:100. Sjá nánar leiðbeiningablað NMI-Rb.(I2).003 Göfl í votrymum.
 -Göflflitr sturtubotna skulu halla 1:50 að niðurfötum.
 Hæðarpunktur göfva við hurðar á baðherbergjum skal vera að lámarki 25 mm hærr en á niðurfalli í sturtubotni.
 Sjá nánar leiðbeiningablað NMI-Rb.(I2).003 Göfl í votrymum.
 -Staðsetning niðurfalla á svölum og gölfniðurfötum skal útfært í samráði við hönnuði.

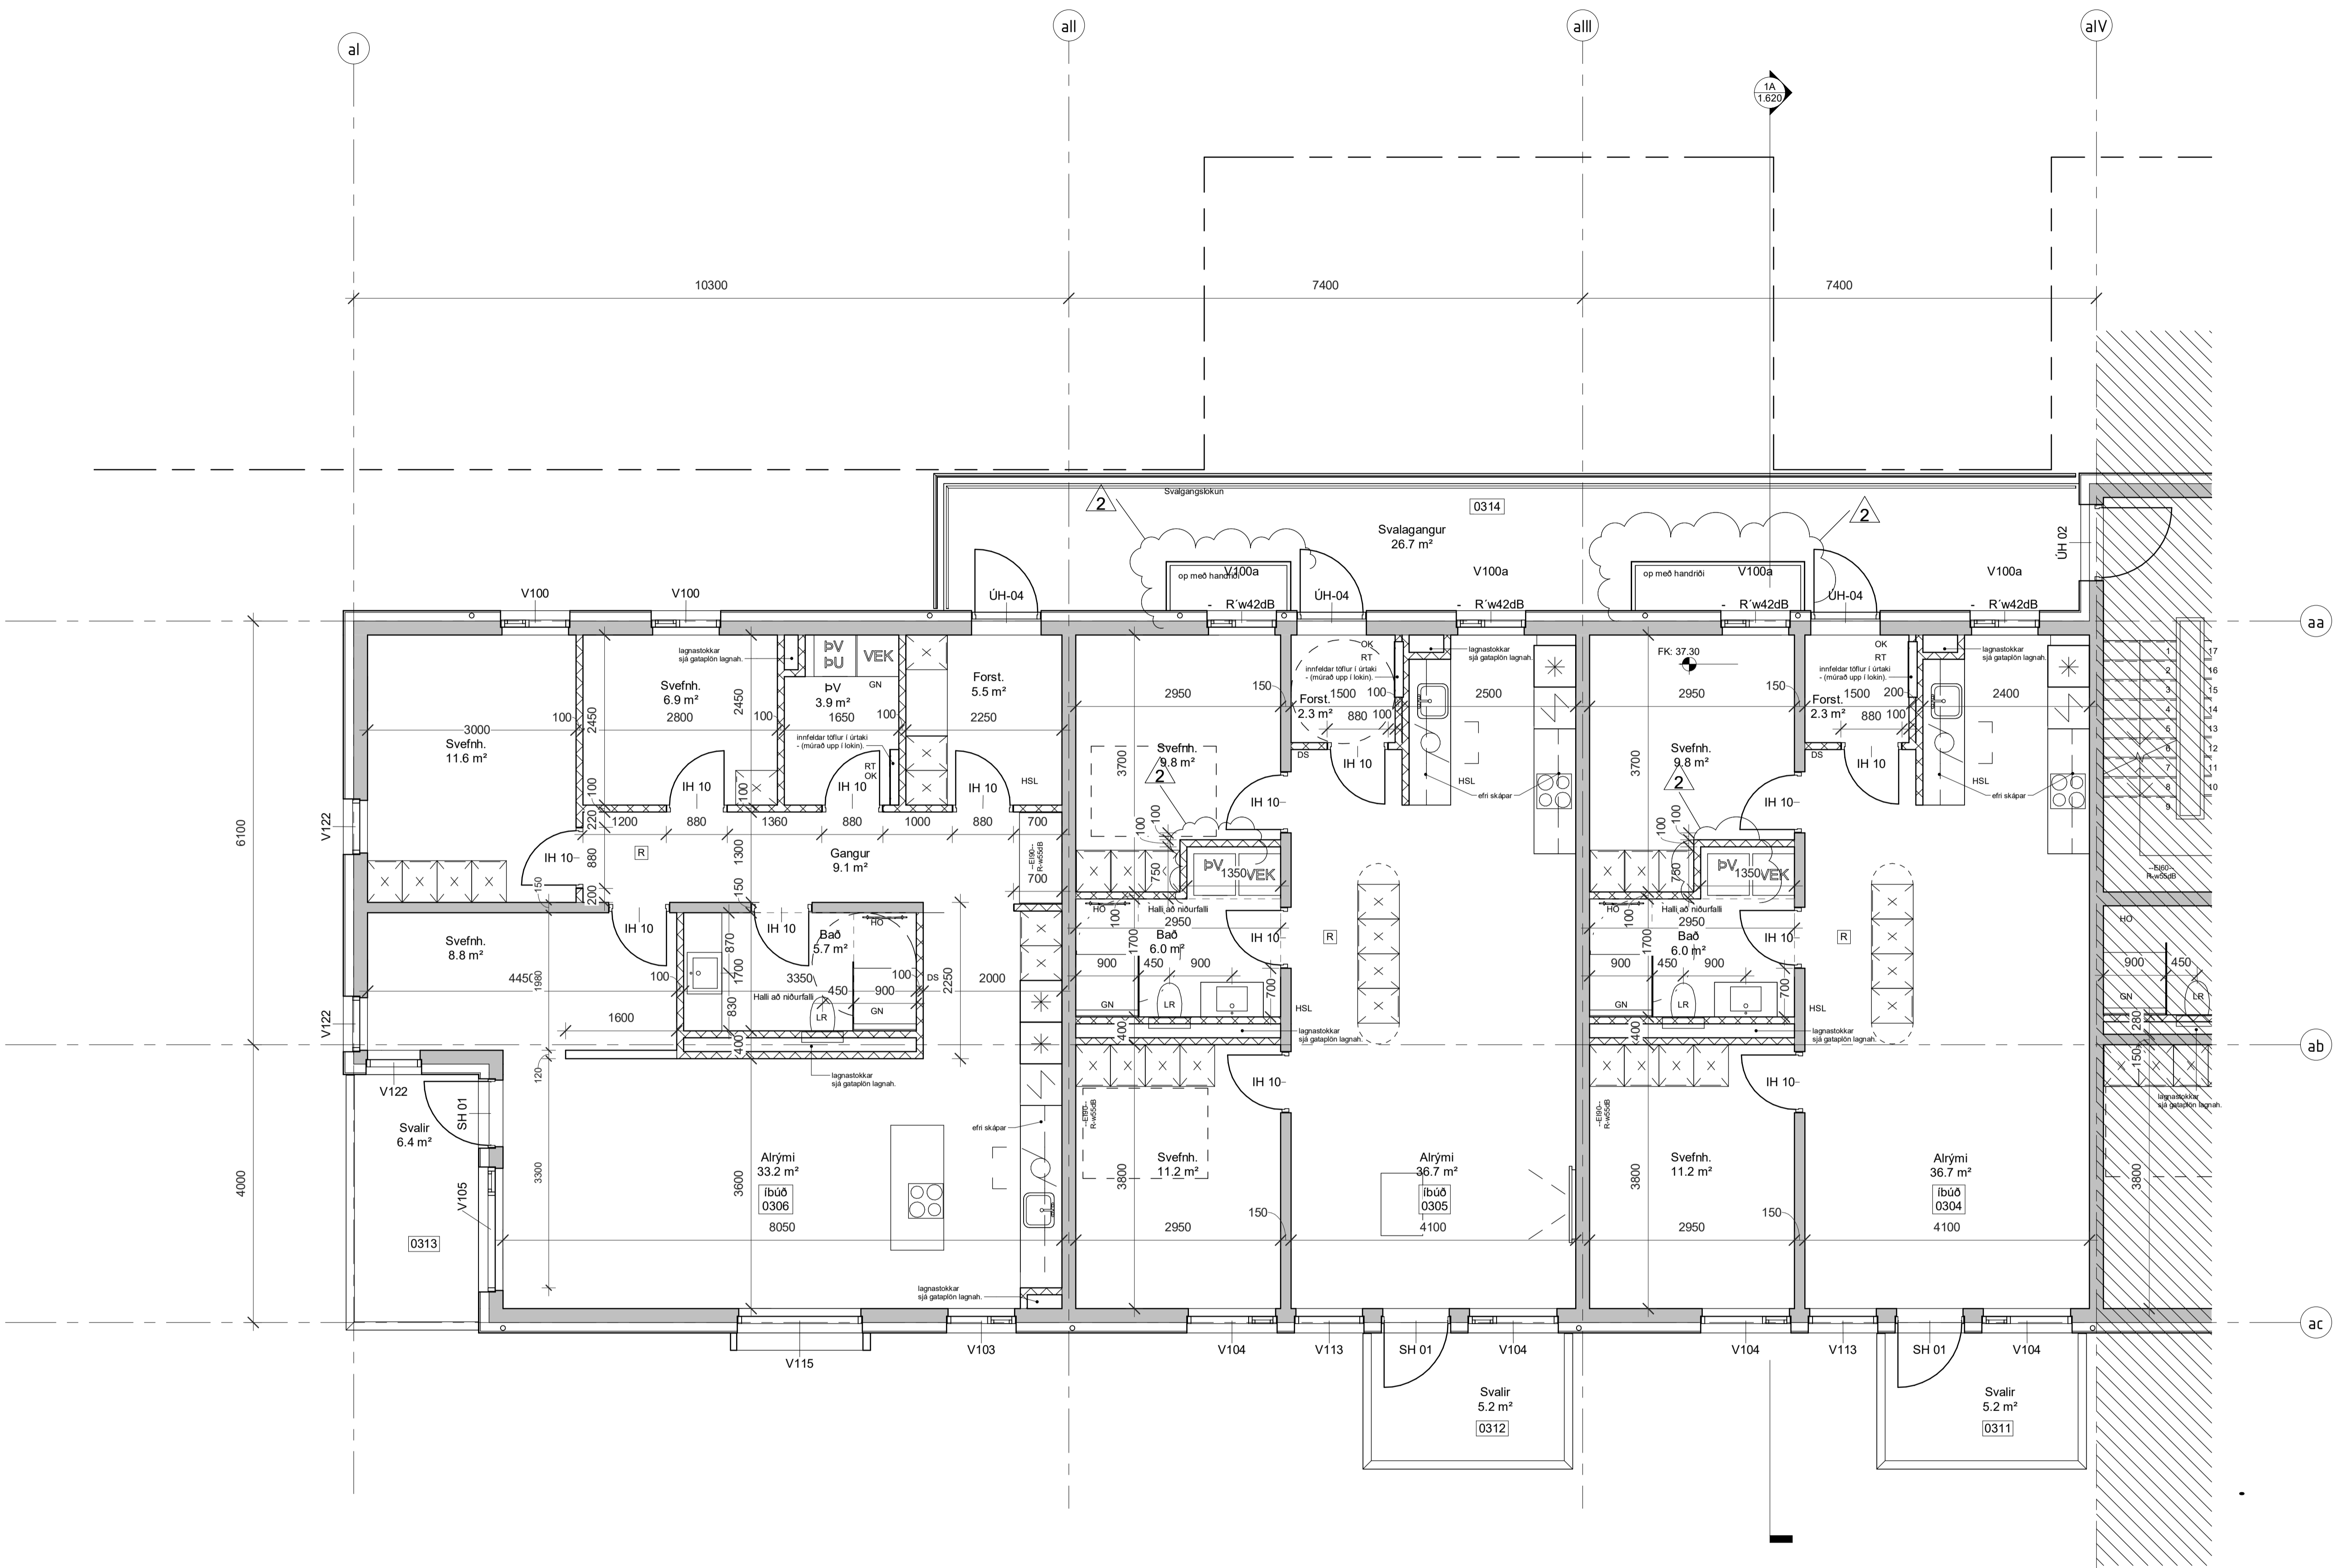

2	2022-11-07	ÍH sett inn og meikar breytingar í skýjum	DM	
1	2022-07-22	1. útgáfa	DM	
BR.	DAGS	BREYTING	YFIRF.	TEIKN.

TENDRA
 ARKITEKTÚR

Laugavegur 178, 105 Reykjavík, kt. 550811-0650 S/S1-4560, tendra@tendra.is, www.tendra.is

Jóhann Sigurðsson Arkitekt FAÍ kt. 030874-3239
 Portleifur Eggertsson Arkitekt FAÍ kt. 040163-4849
 Þórarinn Malmquist Arkitekt FAÍ kt. 031071-5269


Hönnuður aðal- / séruppdráttari
 Hönnunarstjóri

VERKTEIKNINGAR HANNAÐ / TEIKN.: ÞE / ÞM
 YFIRFARID: ÞM


Áshamar 42 til 48 -221 Hafnarfjörður
H-L9A-42
 Áshamar 42 - MHL 1
 Grunnmynd 3. hæð -sl

MKV.: As indicated BLADST.: A1 Reykjavík: 2022.11.07
 VERÐUR: RABNR: **2019.15** **1.613-I** **2**

3 hæð-vt - sl
 1 : 50

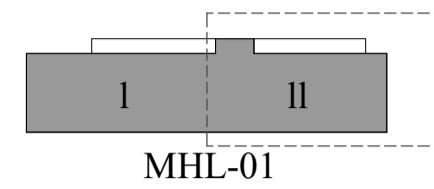

LYKILMYND

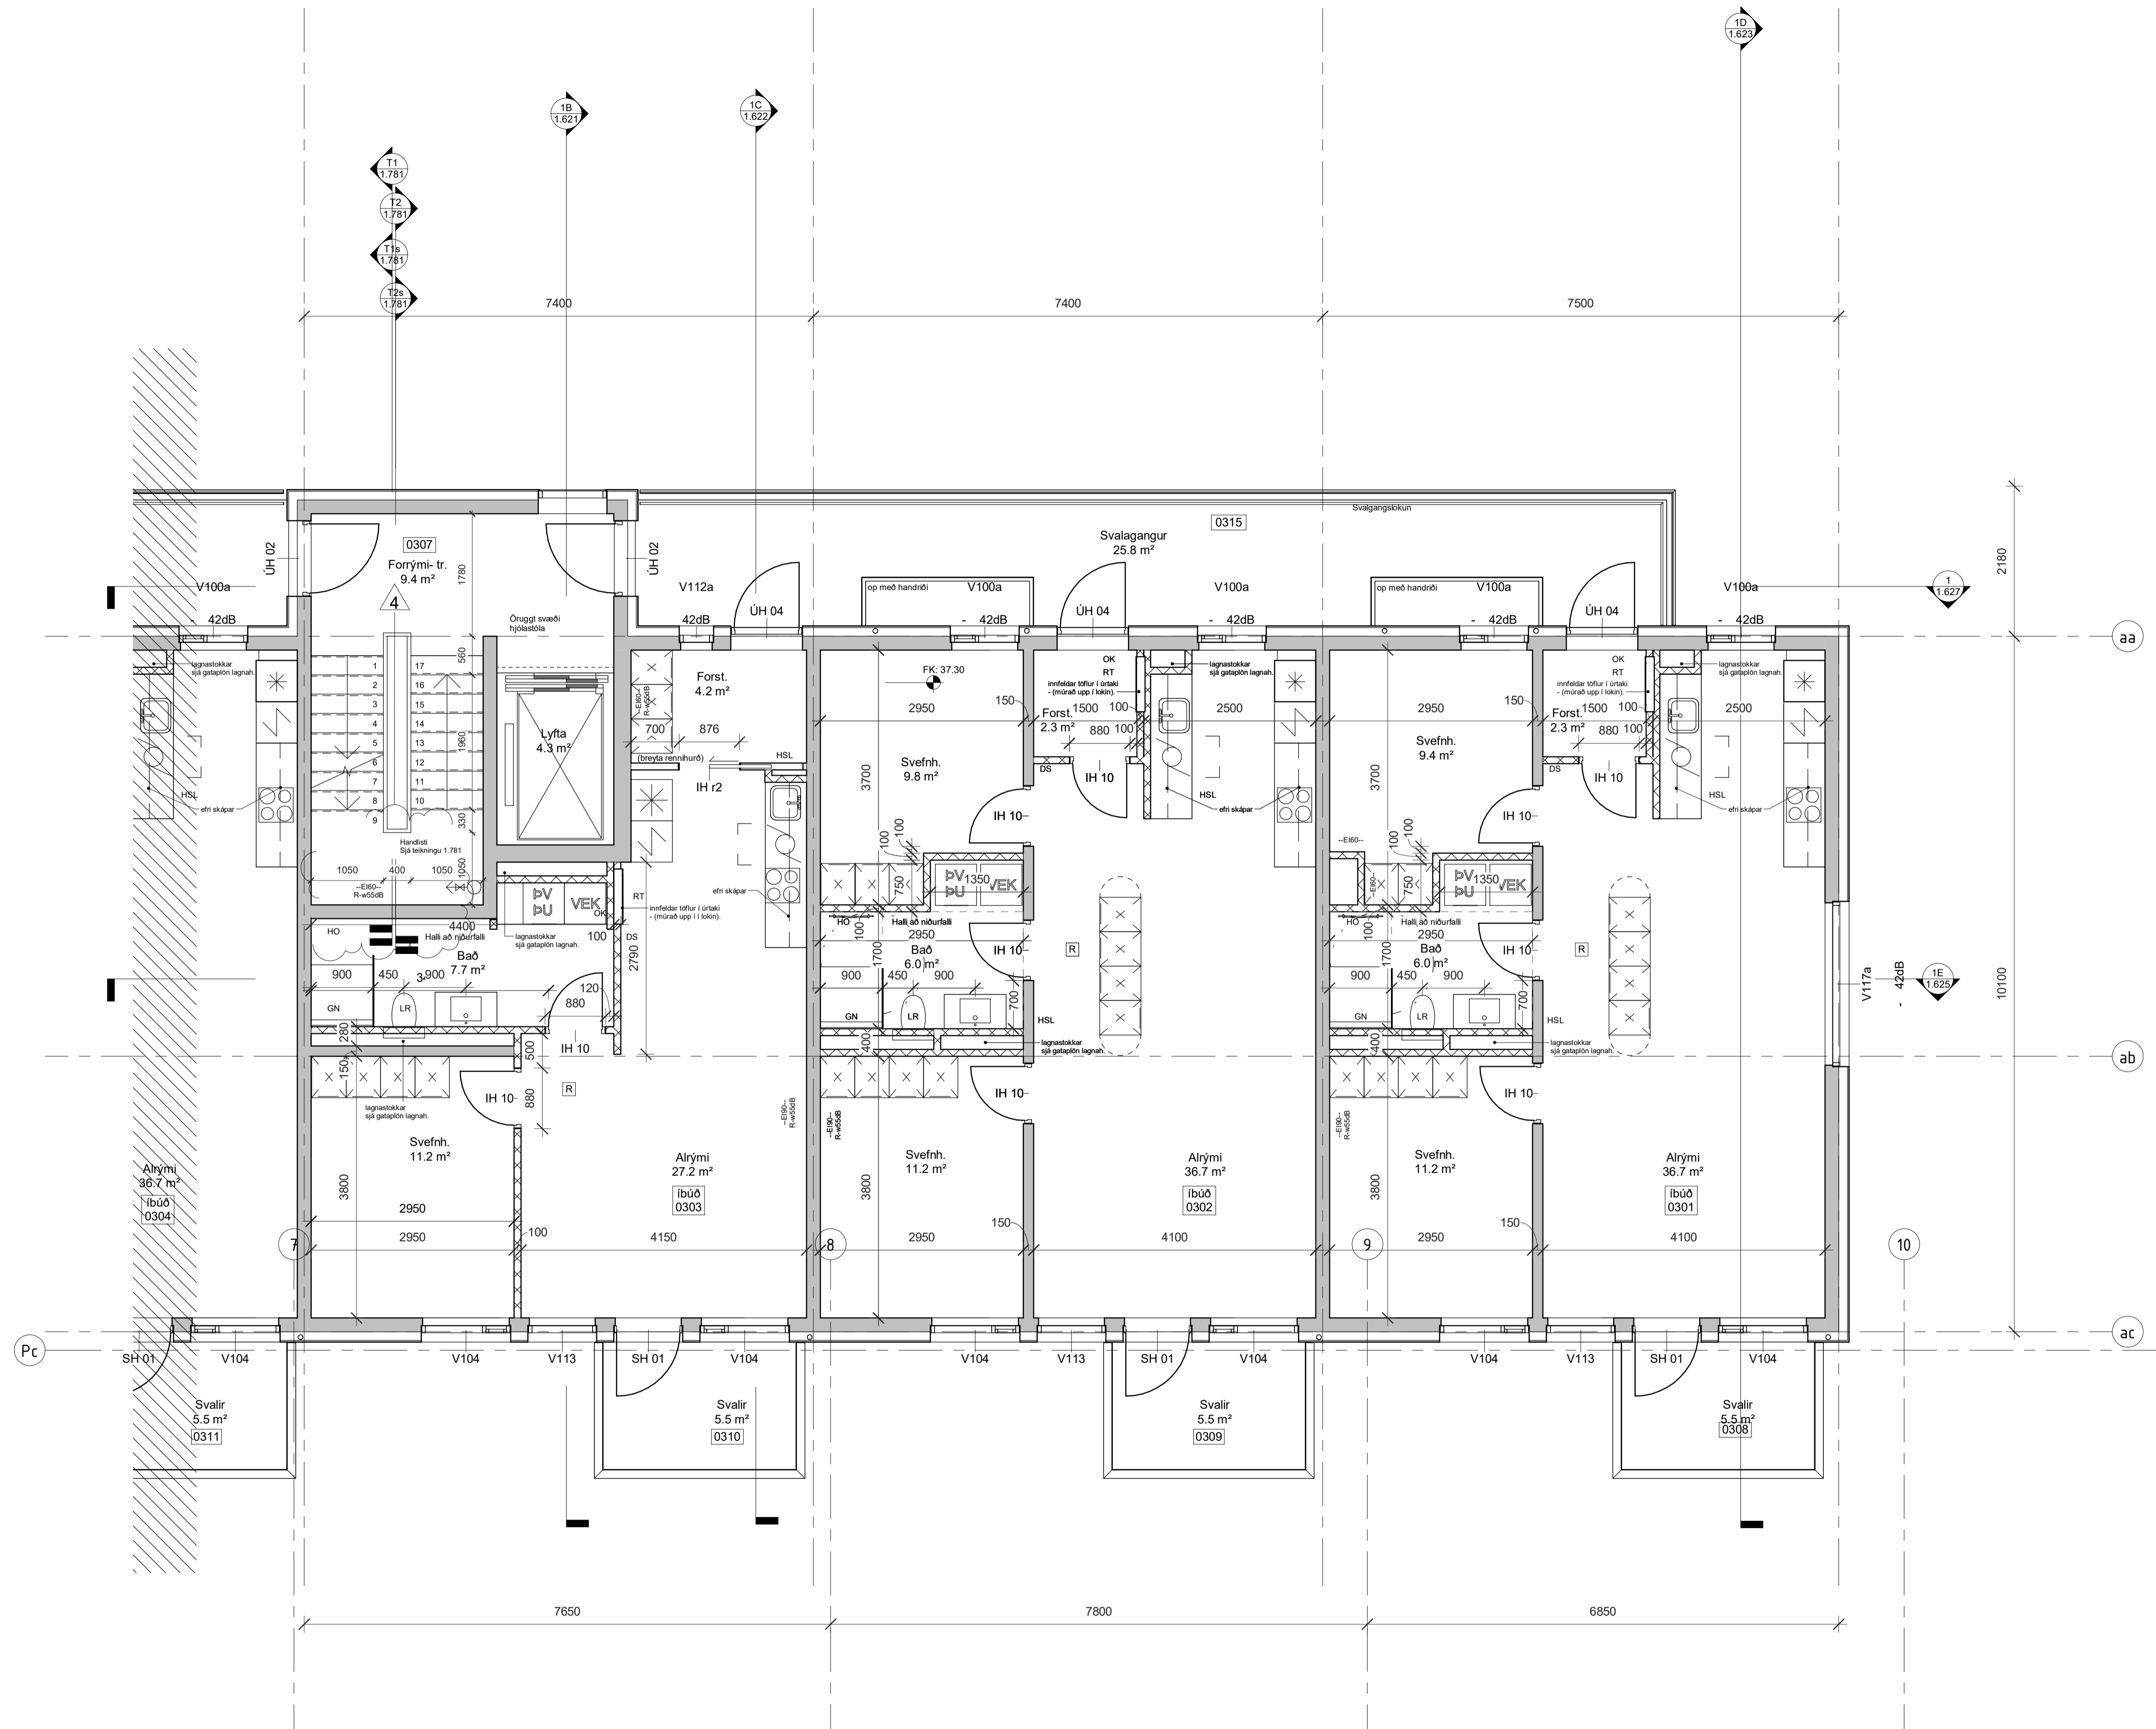

SK: Steypukött
FK: Fullfrágenginn kotti

Y: Hæð efri brún gats / steypu yfir glugga/hurðir frá FK (fullfrágengnu göffi).
U: Hæð neðri brún gats / steypu undir glugga/hurðir frá FK (fullfrágengnu göffi).

-Öll mál og aðstæður athugast á verkstað áður en smíði hefst.
 -Við framkvæmið verks skal hafa allar sértækingar allra hönnuða til hljóðsjónar.
 -Osamræmi í teikningum tilkynnis eftirlitsmanni.
 -Verktaki skal samræma gátmál hurðagata við þær hurðir sem hann hyggst nota, hvort sem um ræðir gat í úttegg eða innvegg.
 -Göfl í votrymum skulu halla að niðurföllum.
 -Halli skal að lámarki vera 1:50 - 1:100. Sjá nánar leiðbeiningablað NMI-Rb.(2).003 Göfl í votrymum.
 -Göflflétr sturtubotna skulu halla 1:50 að niðurföllum.
 -Hæðarpunktur göfls við hurðar á baðherbergjum skal vera að lámarki 25 mm hærr en á niðurfalli í sturtubotni.
 -Sjá nánar leiðbeiningablað NMI-Rb.(2).003 Göfl í votrymum.
 -Staðsetning niðurfalla á svölum og gölfnúrföllum skal útfært í samráði við hönnuði.

Þ.	DAGS	BREYTING	YFIRP.	TEIKN.
4	2023.01.23	Málsetning á töppu		PM
3	2022.11.21	ÍB notað		PM
2	2022.11.07	ÍB sett inn og meirakar breytingar í skýjum		PM
1	2022.07.22	1. útgáfa		PM

TENDRA
 ARKITEKTÚR

Laugavegur 178, 105 Reykjavík, kt: 550811-0650 S/S1-4560, tendra@tendra.is, www.tendra.is

Jóhann Sigurðsson Arkitekt FAÍ kt: 030874-3239
 Portleifur Eggertsson Arkitekt FAÍ kt: 040163-4849
 Þórarinn Malmquist Arkitekt FAÍ kt: 031071-5269

Hönnuður aðal- / séruppdráttá
 Hönnunarstjóri


VERKTEIKNINGAR HANNAÐ / TEIKN.: ÞE / ÞM
 YFIRFARIB: ÞM

Áshamar 42 til 48 -221 Hafnarfjörður
H-L9A-42
 Áshamar 42 - MHL 1
 Grunnmynd 3. hæð -sll

MKV.: As indicated BLADST.: A1 Reykjavík: 2024.01.23
 VEBRNR: RABNR: ÚTGÁFA

2019.15 **1.613-III** **4**

3 hæð-vt - sll
 1 : 50

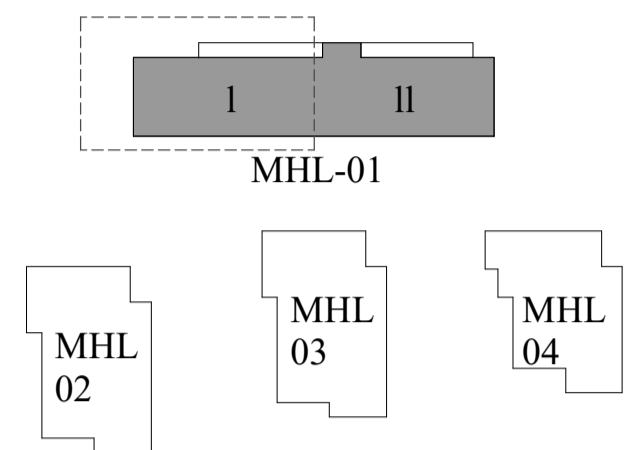


LYKILMYND



SK: Steypukött
FK: Fullfrágenginn kóti

U: Hæð efri brún gats / steypu yfir glugga/hurðir frá FK (fullfrágengnu göfí).
Y: Hæð neðri brún gats / steypu undir glugga/hurðir frá FK (fullfrágengnu göfí).

-Ólí máli og aðstæður athugist á verkstað áður en smíði hefst.
 -Yfí framkvæmið verks skal hafa allar séteikningar allra hönnuða til hljóðjónar.
 -Osamræmi í teikningum tilkynnis eftirlitsmanni.
 -Verktaki skal samræma gátmáli hurðagata við þær hurðir sem hann hyggst nota, hvort sem um ræðir gat í útsvegg eða innvegg.
 -Göfí í votrymum skulu halla að niðurfötum.
 Halli skal að lámarki vera 1:50 - 1:100. Sjá nánar leiðbeiningablað NMI-Rb.(I2).003 Göfí í votrymum.
 -Göfíflétr sturtubotna skulu halla 1:50 að niðurfötum.
 Hæðarpunktur göfís við hurðar á baðherbergjum skal vera að lámarki 25 mm hærr en á niðurfalli í sturtubotni.
 Sjá nánar leiðbeiningablað NMI-Rb.(I2).003 Göfí í votrymum.
 -Staðsetning niðurfalla á svólum og gölfniðurfötum skal útfært í samráði við hönnuði.

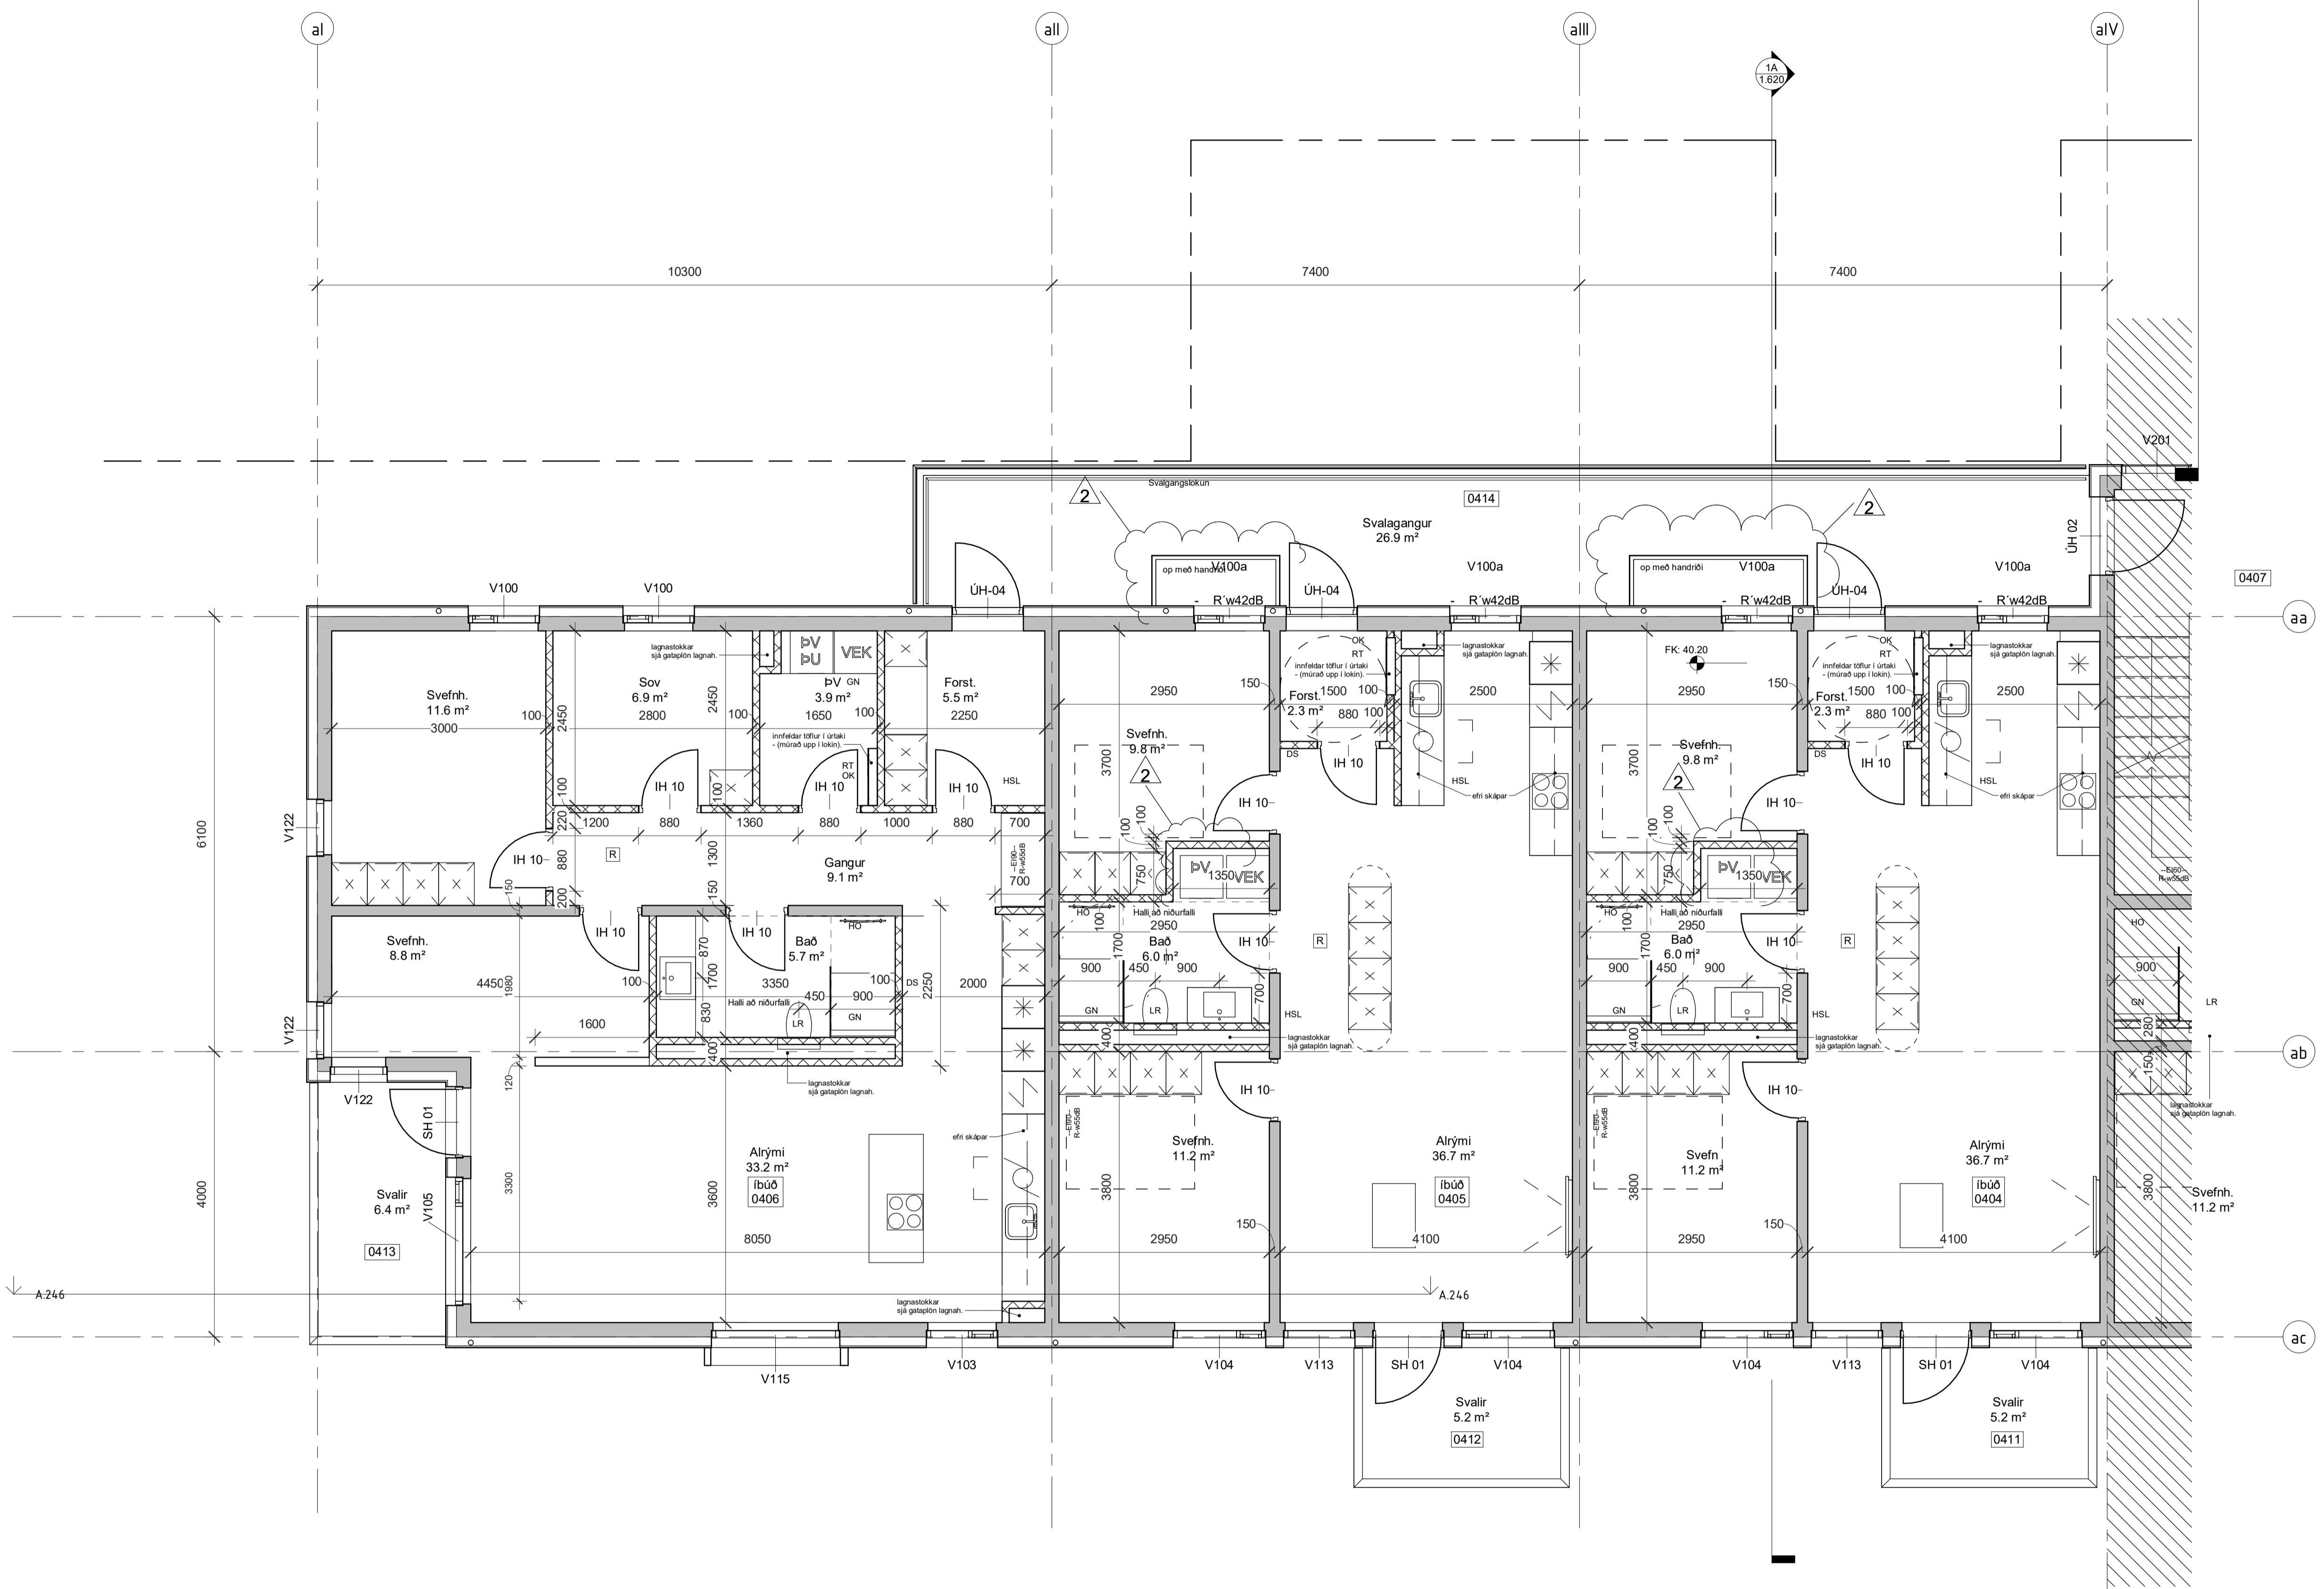

4 hæð-vt - sl
 1 : 50

2	2022.11.07	ÍH sett inn og meikar breytingar í skýjum	DM
1	2022.07.22	1. útgáfa	DM
BR.	DAGS	BREYTING	YFIRF. TEIKN.

TENDRA
 ARKITEKTÚR

Laugavegur 178, 105 Reykjavík, kt. 550811-0650 S/S71-4560, tendra@tendra.is, www.tendra.is



Jóhann Sigurðsson Arkitekt FAÍ kt. 030874-3239
 Portleifur Eggertsson Arkitekt FAÍ kt. 040163-4849
 Þórarinn Malmquist Arkitekt FAÍ kt. 031071-5269

Hönnuður aðal- / séruppdráttar
 Hönnunarstjóri

VERKTEIKNINGAR HANNAÐ / TEIKN.: ÞE / ÞM
 YFIRFARIBD: ÞM

Áshamar 42 til 48 -221 Hafnarfjörður
H-L9A-42
 Áshamar 42 - MHL 1
 Grunnmynd 4. hæð -sl

MKV.: As indicated BLADST.: A1 Reykjavík: 2022.11.07
 VERNINGUR: RAÐNIR: 2019.15 1.614-I 2

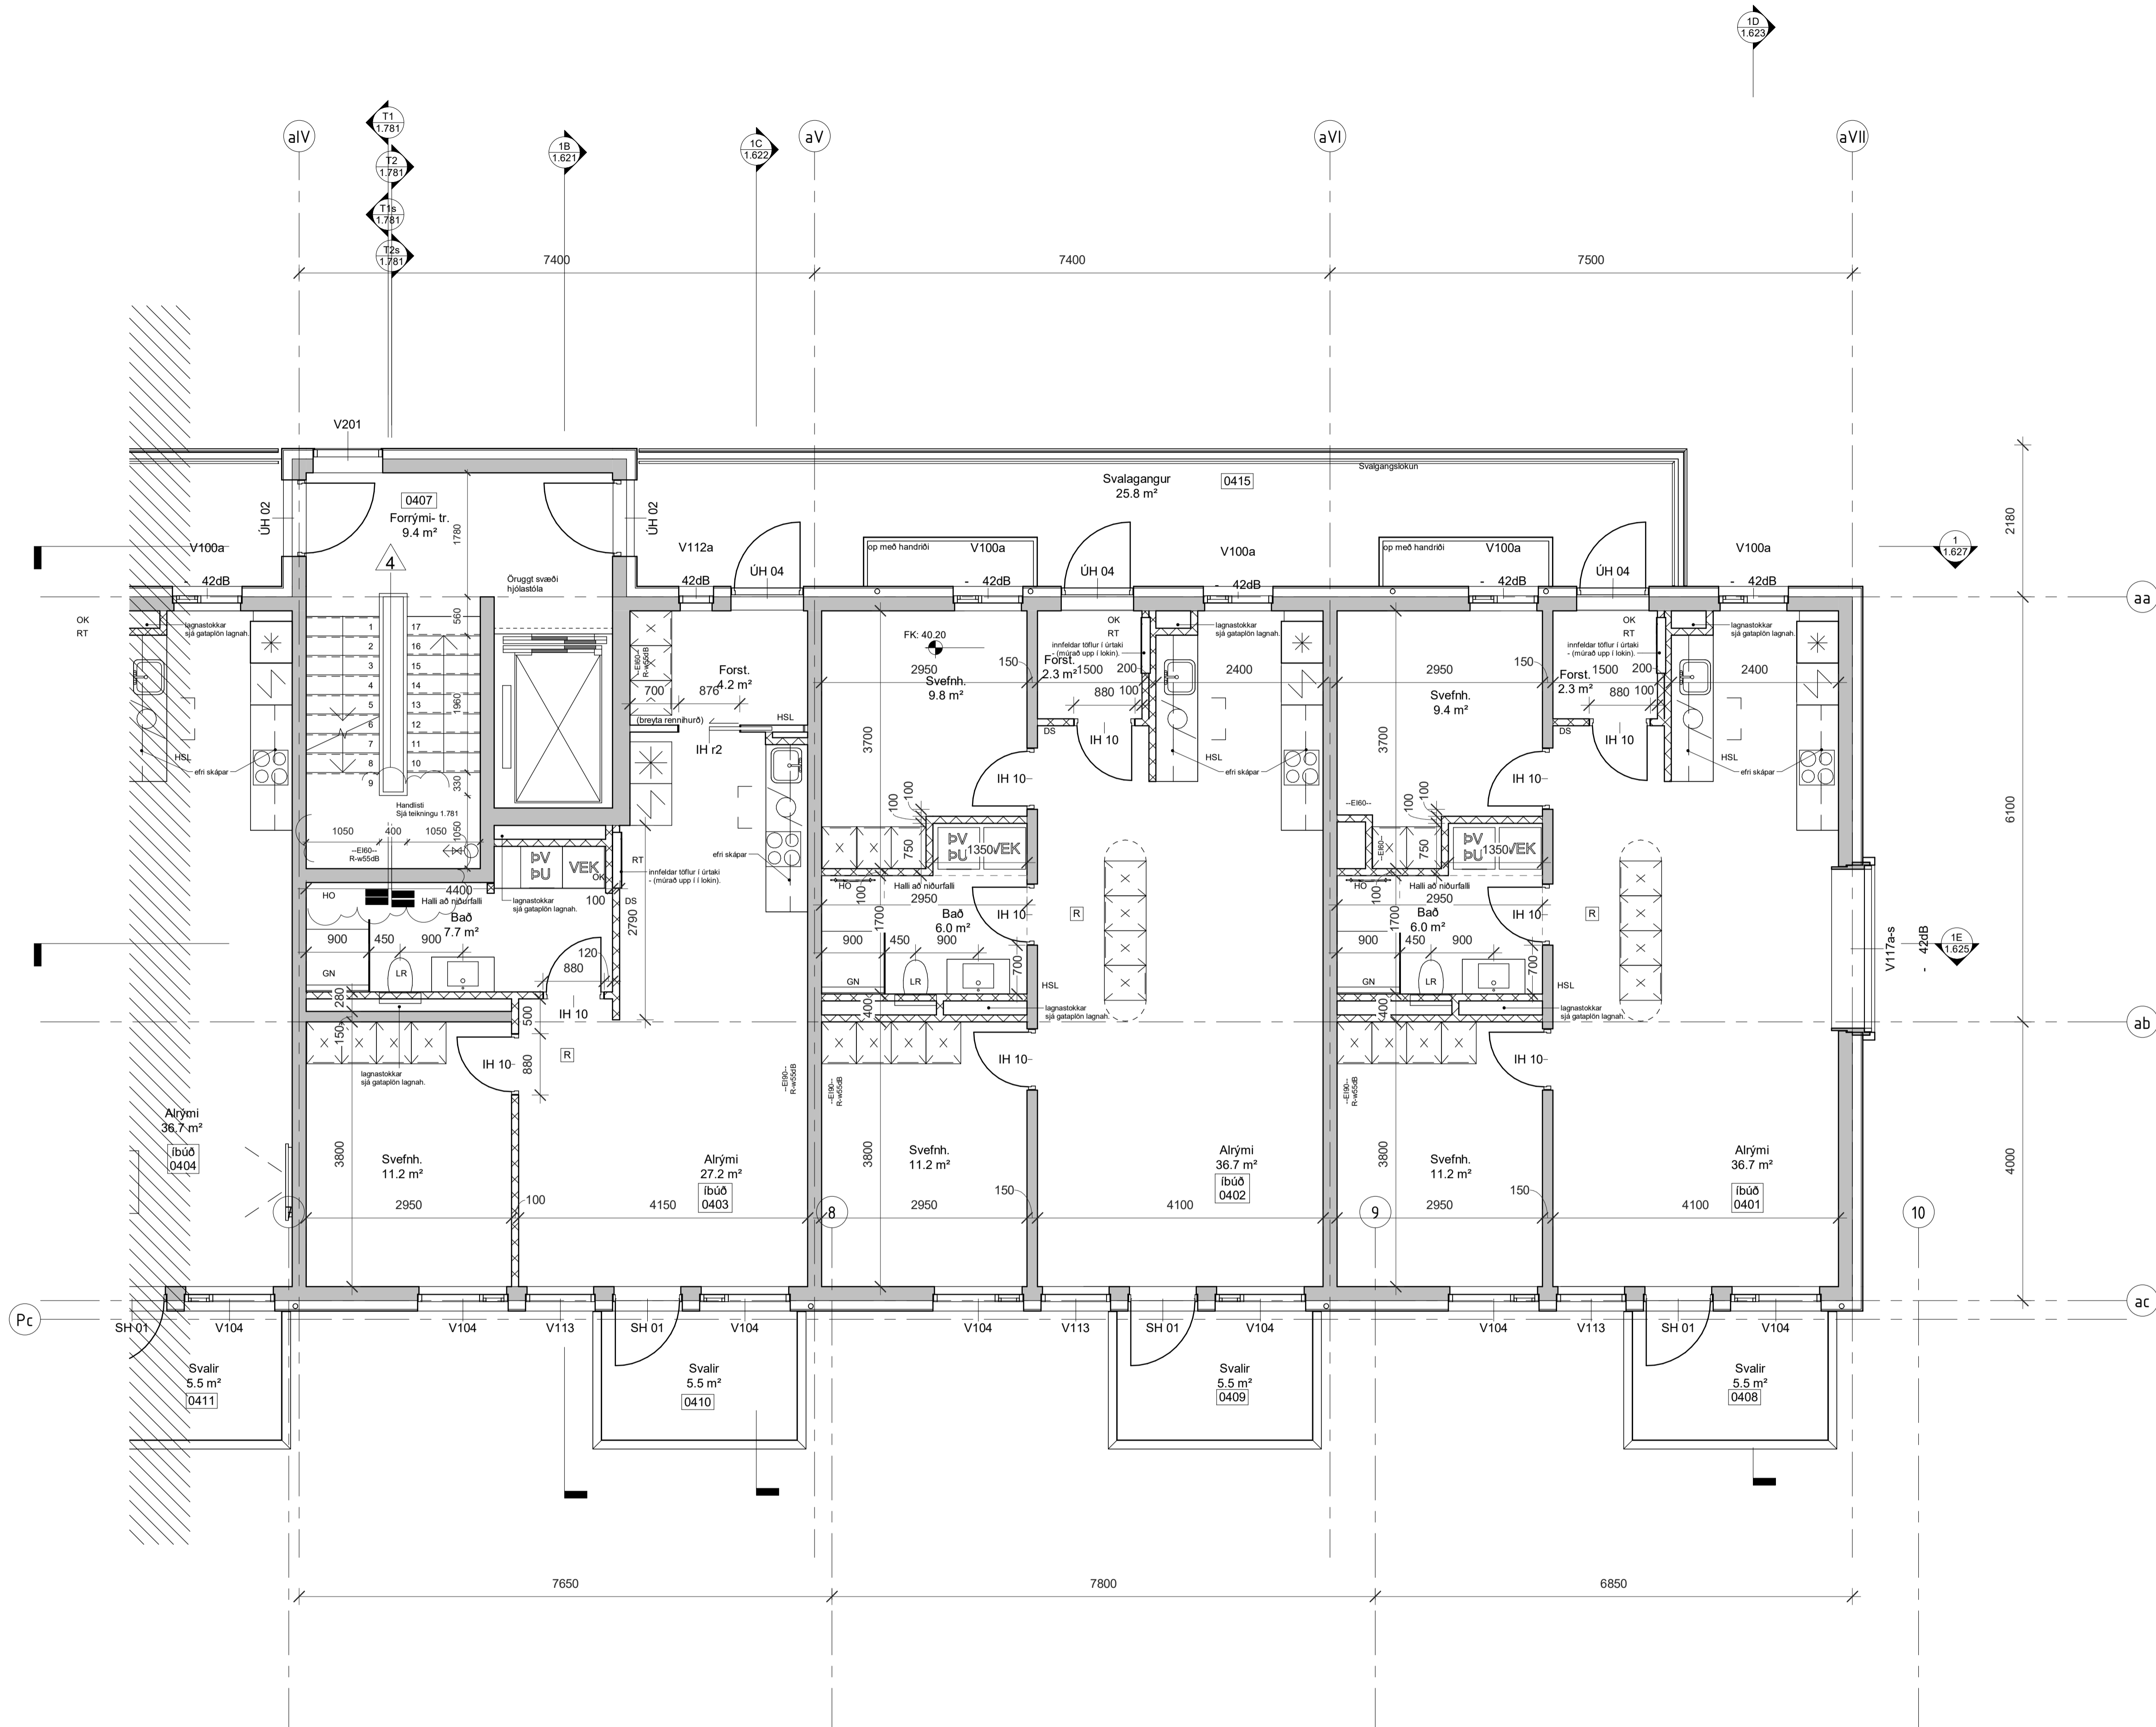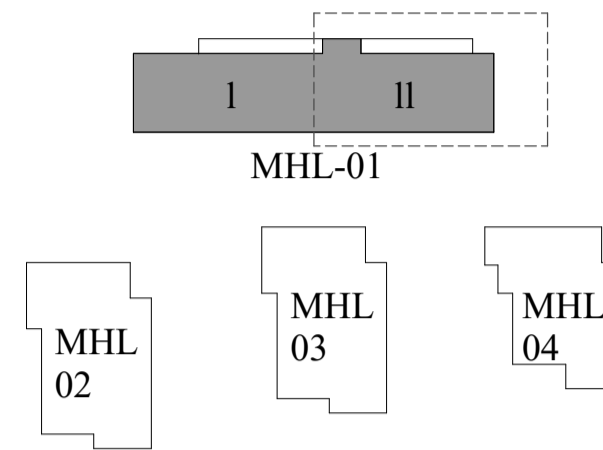

SK: Steypukött
 FK: Fullfræginginn kóti

- Y: Hæð efri brún gats / steypu yfir glugga/hurðir frá FK (fullfrægingu göfí).
- U: Hæð neðri brún gats / steypu undir glugga/hurðir frá FK (fullfrægingu göfí).
- Ólí máli og aðstæður athugast á verkstað áður en smíði hefst.
- Við framkvæmi verks skal hafa allar sértækingar allra hönnuða til hljóðnár.
- Osamræmi í teikningum tilkynnis eftirlitsmanni.
- Verktaki skal samræma gátmál hurðagata við þær hurðir sem hann hyggst nota, hvort sem um ræðir gat í úttegg eða innvegg.
- Göf í votrymum skulu halla að niðurföllum.
- Halli skal að lámarki vera 1:50 - 1:100. Sjá nánar leiðbeiningablað NMI-Rb.(I2).003 Göf í votrymum.
- Göfleitir sturtubotna skulu halla 1:50 að niðurföllum.
- Hæðarpunktur göfís við hurðar á baðherbergjum skal vera að lámarki 25 mm hærra en á niðurfalli í startubotni.
- Sjá nánar leiðbeiningablað NMI-Rb.(I2).003 Göf í votrymum.
- Staðsetning niðurfalla á svölum og gölfniðurföllum skal útfært í samráði við hönnuði.

4	2023-01-23	Málsetning á töppu	PM
3	2022-11-21	ÍB notka átt	PM
2	2022-11-07	ÍB sett inn og meistar breytingar í skýjum	PM
1	2022-07-22	1. útgáfa	PM

BR: DAGS Breyting: Yfir: TEIKN:

TENDRA
 ARKITEKTÚR

Laugavegur 178, 105 Reykjavík, kt: 550811-0650 S/S1-4560, tendra@tendra.is, www.tendra.is
 Jóhann Sigurðsson Arkitekt FAÍ kt: 030874-3239
 Portleifur Eggertsson Arkitekt FAÍ kt: 040163-4849
 Þórarinn Malmquist Arkitekt FAÍ kt: 031071-5269

Hönnuður aðal- / séruppdráttar
 Hönnunarstjóri

VERKTEIKNINGAR HANNAÐ / TEIKN.: ÞE / ÞM
 YFIRFARIB.: ÞM

Áshamar 42 til 48 - 221 Hafnarfjörður

H-L9A-42


Áshamar 42 - MHL 1

Grunnmynd 4. hæð - sll

MKV.: As indicated BLADST.: A1 Reykjavík: 2024.01.23

2019.15 1.614-II 4

4 hæð-vt - sll
 1:50

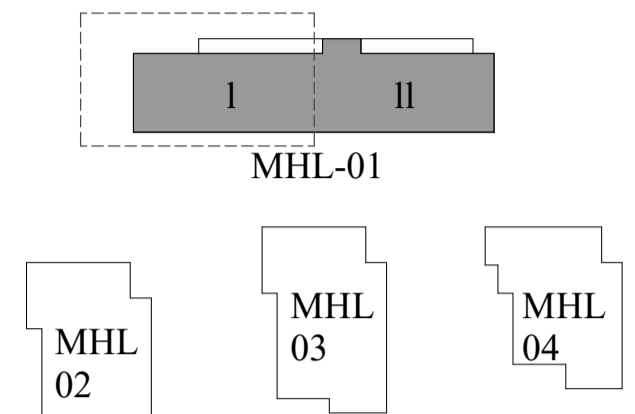


LYKILMYND



SK: Steypukött
 FK: Fullfrágenginn kóti

- Y: Hæð efri brún gats / steypu yfir glugga/hurðir frá FK (fullfrágengnu göffi)
 U: Hæð neðri brún gats / steypu undir glugga/hurðir frá FK (fullfrágengnu göffi)
- Öli máli og aðstæður athugist á verkstað áður en smíði hefst.
 - Við framkvæmið verks skal hafa allar sértækingar allra hönnuða til hljóðnjar.
 - Osamræmi í teikningum tilkynnis eftirlitsmanni.
 - Verktaki skal samræma gátmál hurðagata við þær hurðir sem hann hyggst nota, hvort sem um ræðir gat í úrvegg eða innvegg.
 - Göfl í votrymum skulu halla að niðurfötum.
 - Halli skal að lámarki vera 1:50 - 1:100. Sjá nánar leiðbeiningablað NMI-Rb.(I2)003 Göfl í votrymum.
 - Göflflétr sturtubotna skulu halla 1:50 að niðurfötum.
 - Hæðarpunktur göfva við hurðar á baðherbergjum skal vera að lámarki 25 mm hærr en á niðurfalli í sturtubotni.
 - Sjá nánar leiðbeiningablað NMI-Rb.(I2)003 Göfl í votrymum.
 - Staðsetning niðurfalla á svölum og gölfniðurfötum skal útfært í samráði við hönnuði.

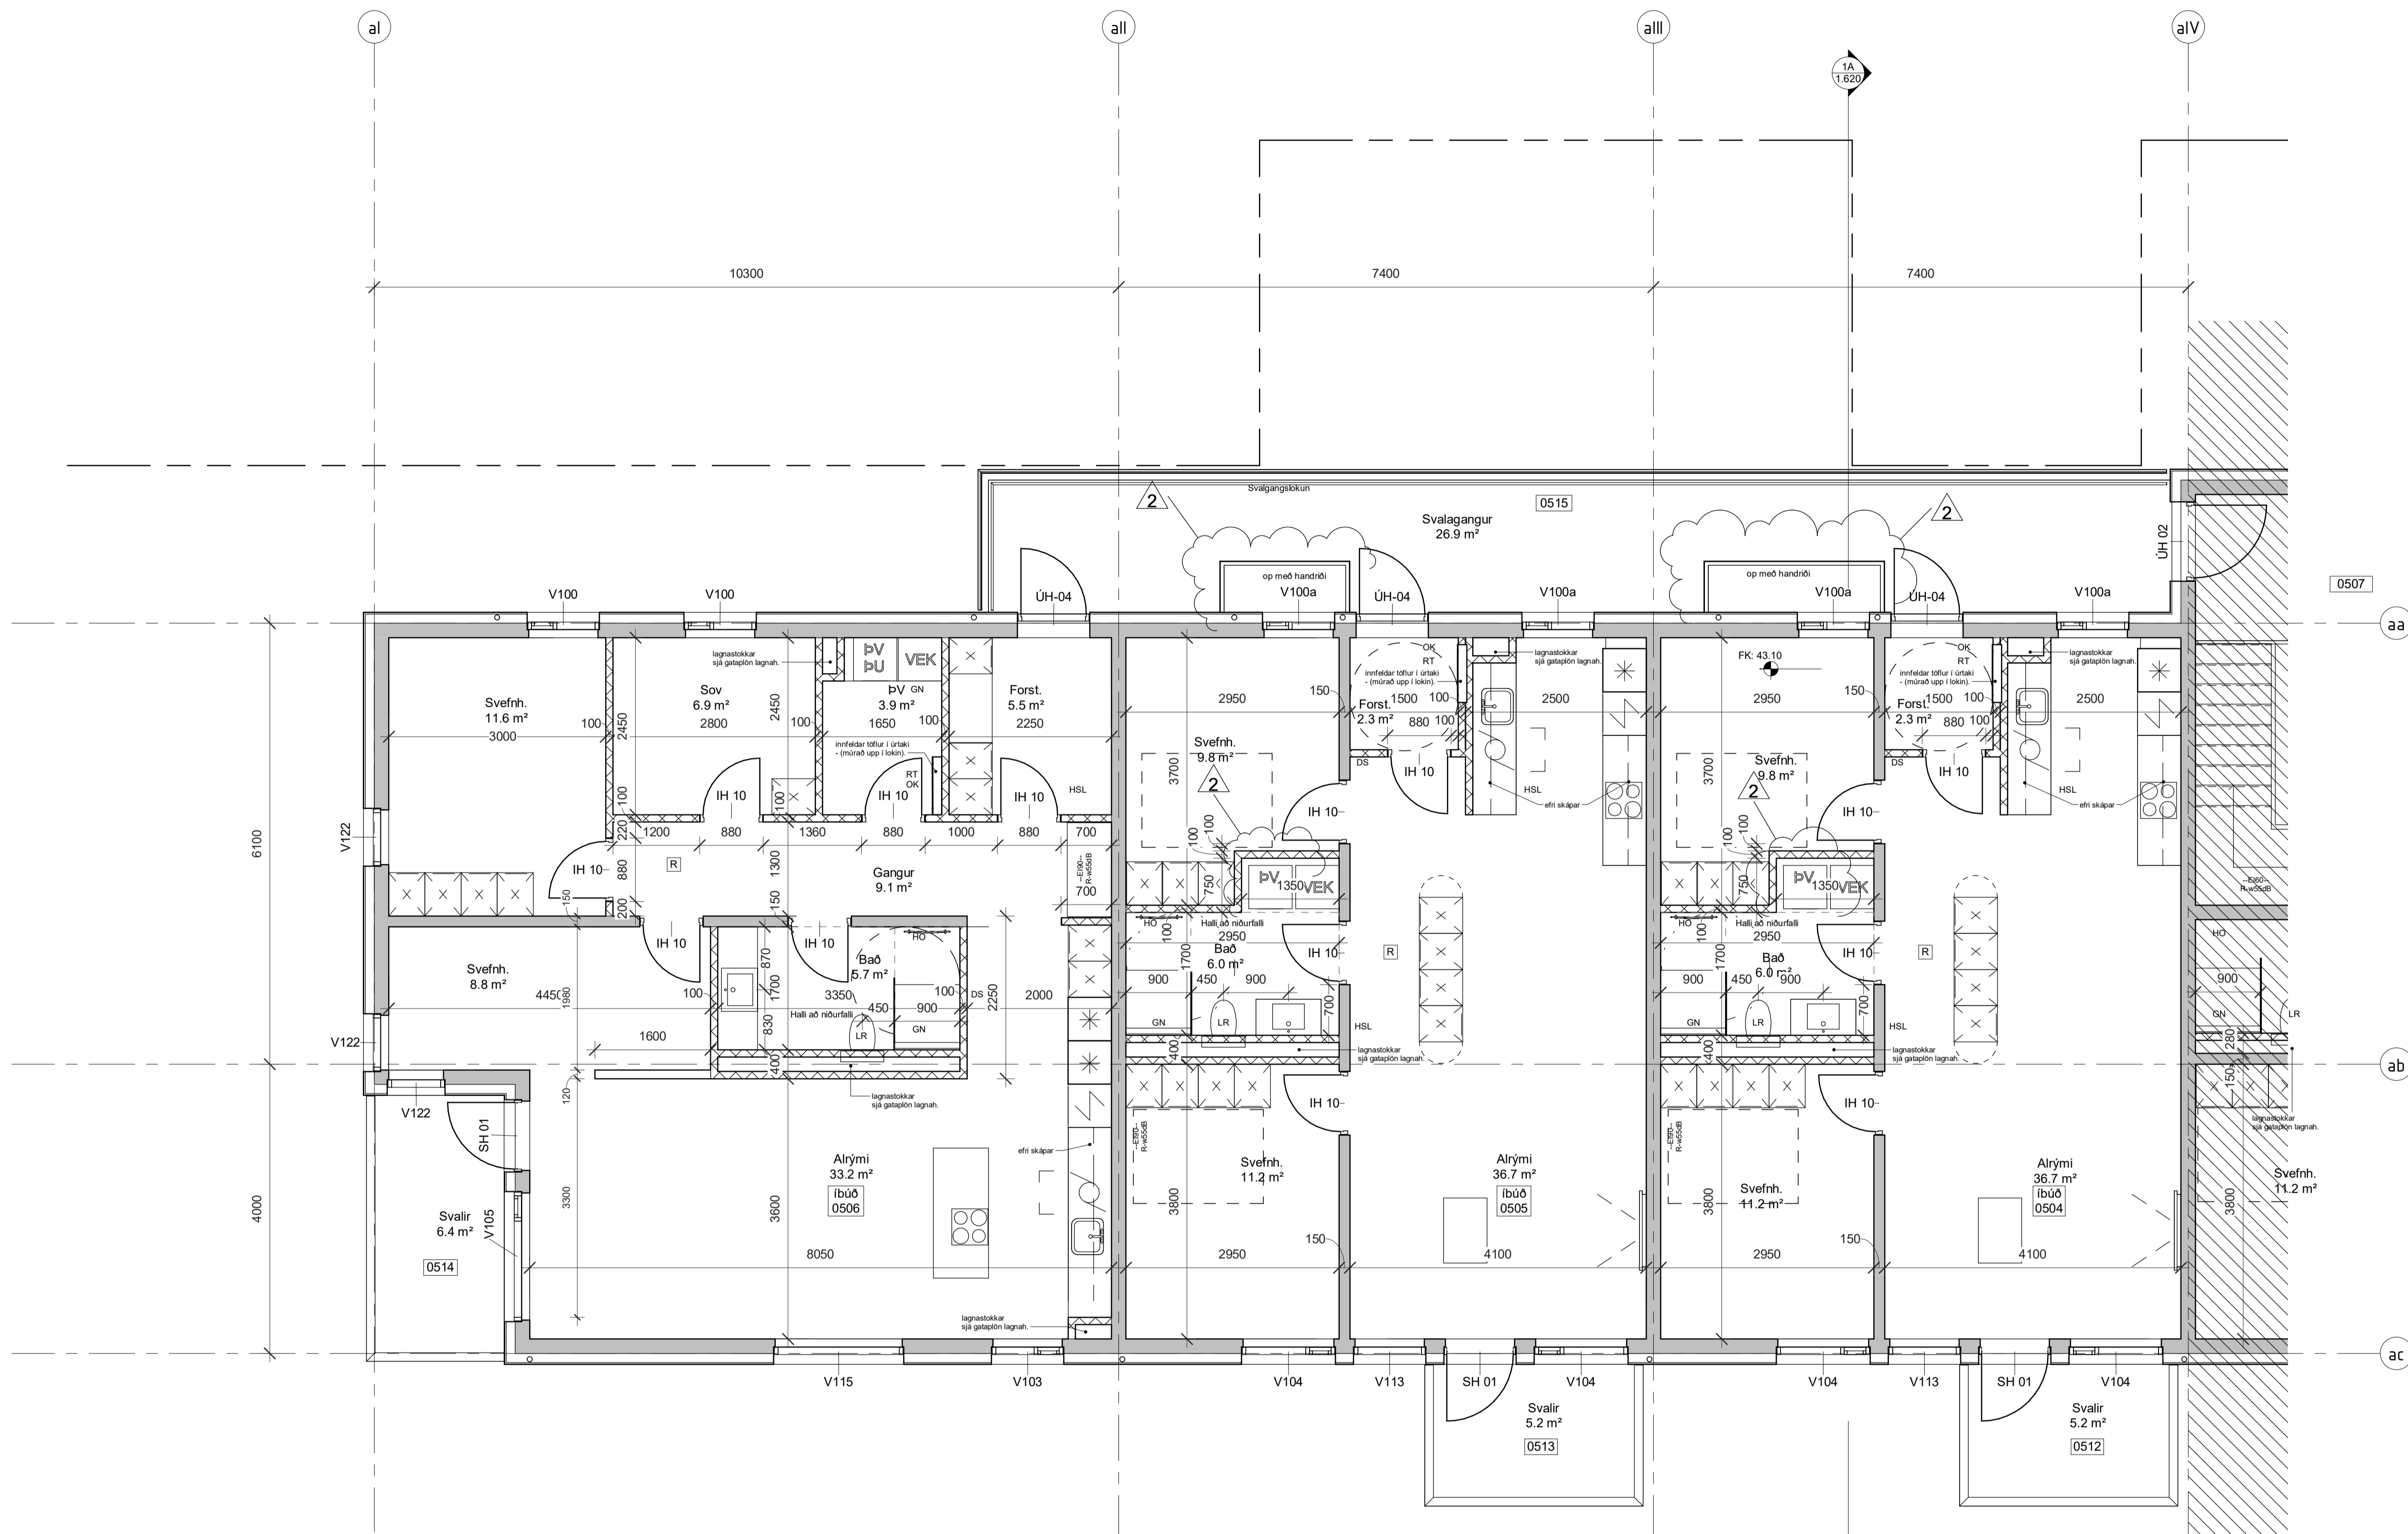

5 Hæð-vt - sl
 1 : 50

2	2022-11-07	ÍH sett inn og meikar breytingar í skýjum	DM
1	2022-07-22	1. útgáfa	DM
BR	DAGS	BREYTING	YFIRF. TEIKN.

TENDRA
ARKITEKTÚR

Laugavegur 178, 105 Reykjavík, kt. 550811-0650 S/S71-4560, tendra@tendra.is, www.tendra.is

Jóhann Sigurðsson Arkitekt FAÍ kt. 030874-3239
 Portleifur Eggertsson Arkitekt FAÍ kt. 040163-4849
 Þórarinn Malmquist Arkitekt FAÍ kt. 031071-5269

Hönnuður aðal- / séruppdráttari
 Hönnunarstjóri

VERKTEIKNINGAR HANNAÐ / TEIKN.: ÞE / ÞM
 YFIRFARIB: DM




Áshamar 42 til 48 - 221 Hafnarfjörður

H-L9A-42

Áshamar 42 - MHL 1

Grunnmynd 5. hæð - sl

MKV.: As indicated BLADST.: A1 Reykjavík: 2022.11.07
 VERNINGUR: RABNIR: 2019.15 1.615-I 2

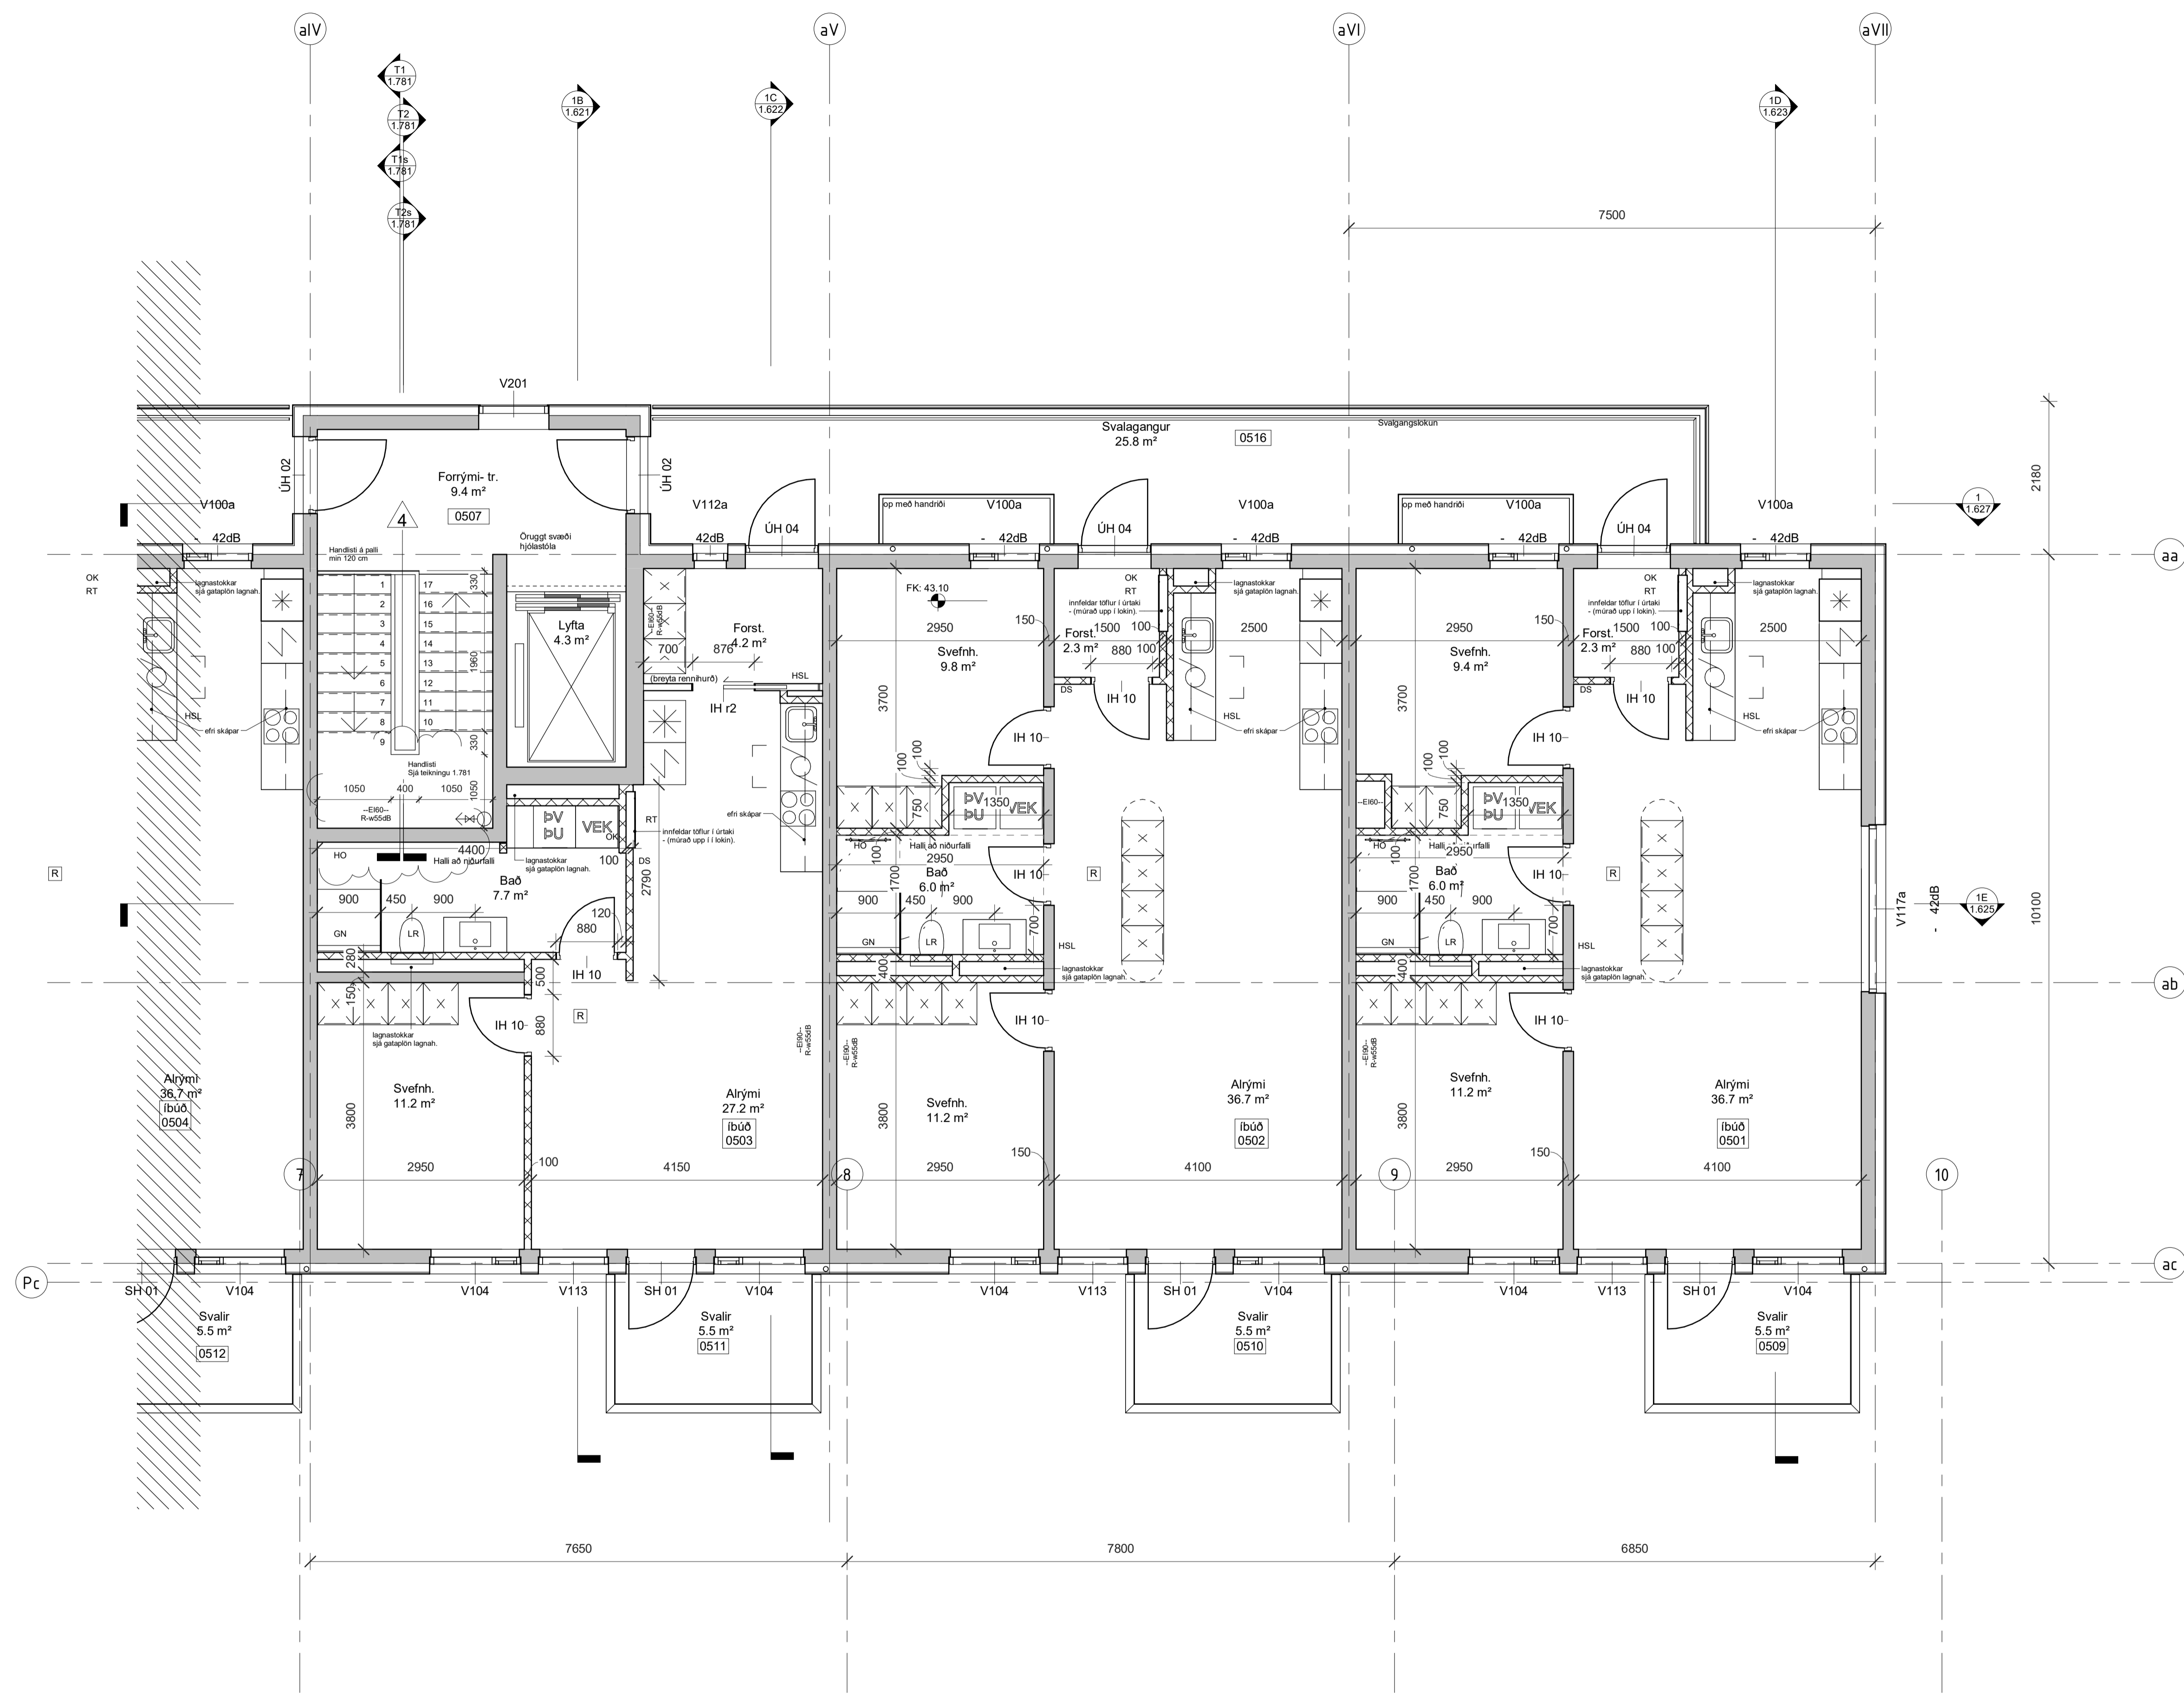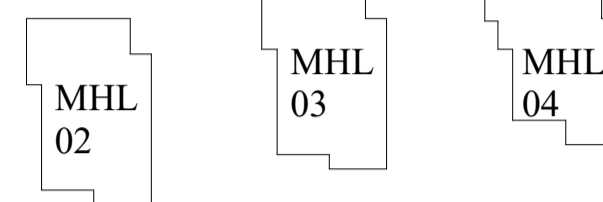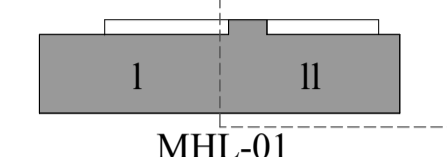

SK: Steypukött
FK: Fullfrágenginn kóti

Y: Hæð efri brún gats / steypu yfir glugga/hurðir frá FK (fullfrágengnu göfí).

U: Hæð neðri brún gats / steypu undir glugga/hurðir frá FK (fullfrágengnu göfí).

-Ólí máli og aðstæður athugist á verkstað áður en smíði hefst.
-Við framkvæmið verks skal hafa allar sértækingar allra hönnuða til hljóðsjónar.
-Osamræmi í teikningum tilkynnis eftirlitsmanni.
-Verktaki skal samræma gátmál hurðagata við þær hurðir sem hann hyggst nota, hvort sem um ræðir gat í úttegg eða innvegg.
-Göf í votrymum skulu halla að niðurföllum.
Halli skal að lámarki vera 1:50 - 1:100. Sjá nánar leiðbeiningablað NMI-Rb.(I2).003 Göf í votrymum.
-Göfleitir sturtubotna skulu halla 1:50 að niðurföllum.
Hæðarpunktur göfís við hurðar á baðherbergjum skal vera að lámarki 25 mm hærr en á niðurfalli í startubotni.
Sjá nánar leiðbeiningablað NMI-Rb.(I2).003 Göf í votrymum.
-Staðsetning niðurfalla á svölum og gölfniðurföllum skal útfært í samráði við hönnuði.

5 Hæð-vt - sll
1 : 50

4	2023-01-23	Málsetning á töppu	PM
3	2022-11-21	ÍB notka átt.	PM
2	2022-11-07	ÍB sett inn og meistar breytingar í skýjum	PM
1	2022-07-22	1. útgáfa	PM

TENDRA
ARKITEKTÚR

Laugavegur 178, 105 Reykjavík, kt: 550811-0650 S/S71-4560, tendra@tendra.is, www.tendra.is



Jóhann Sigurðsson Arkitekt FAÍ kt: 030874-3239
Porteifur Eggertsson Arkitekt FAÍ kt: 040163-4849
Þórarinn Malmquist Arkitekt FAÍ kt: 031071-5269

Hönnuður aðal- / séruppdráttari
Hönnunarstjóri

VERKTEIKNINGAR HANNAÐ / TEIKN.: ÞE / ÞM
YFIRFARID: ÞM

Áshamar 42 til 48 - 221 Hafnarfjörður
H-L9A-42
Áshamar 42 - MHL 1
Grunnmynd 5. hæð - sll

MKV.: As indicated BLADST.: A1 Reykjavík: 2024.01.23
2019.15 1.615-II 4

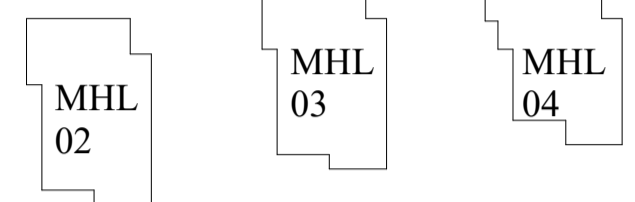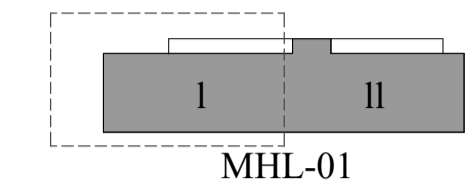


LYKILMYND



SK: Steypukött
FK: Fullfræginginn koti

- Y: Hæð efri brún gats / steypu yfir glugga/hurðir frá FK (fullfrægingu göffi) .
U: Hæð neðri brún gats / steypu undir glugga/hurðir frá FK (fullfrægingu göffi)
- Öll mál og aðstæður athugist á verkstað áður en smíði hefst.
 - Við framkvæmið verks skal hafa allar séteikningar allra hönnuða til hlösjónar.
 - Ósamræmi í teikningum tilkynnis eftirlitsmanni.
 - Verktaki skal samræma gatmál hurðagata við þær hurðir sem hann hyggst nota, hvort sem um ræðir gat í úttegg eða innvegg.
 - Göfl í votrymum skulu halla að niðurföllum.
 - Halli skal að lámarki vera 1:50 - 1:100. Sjá nánar leiðbeiningablað NMI- Rb. (I2) 003 Göfl í votrymum.
 - Göflflétr sturtubotna skulu halla 1:50 að niðurföllum.
 - Hæðarpunktur göfís við hurðar á baðherbergjum skal vera að lámarki 25 mm hærr en á niðurfalli í sturtuböni.
 - Sjá nánar leiðbeiningablað NMI- Rb. (I2) 003 Göfl í votrymum.
 - Staðsetning niðurfalla á svölum og göflniðurföllum skal útfært í samráði við hönnuði.

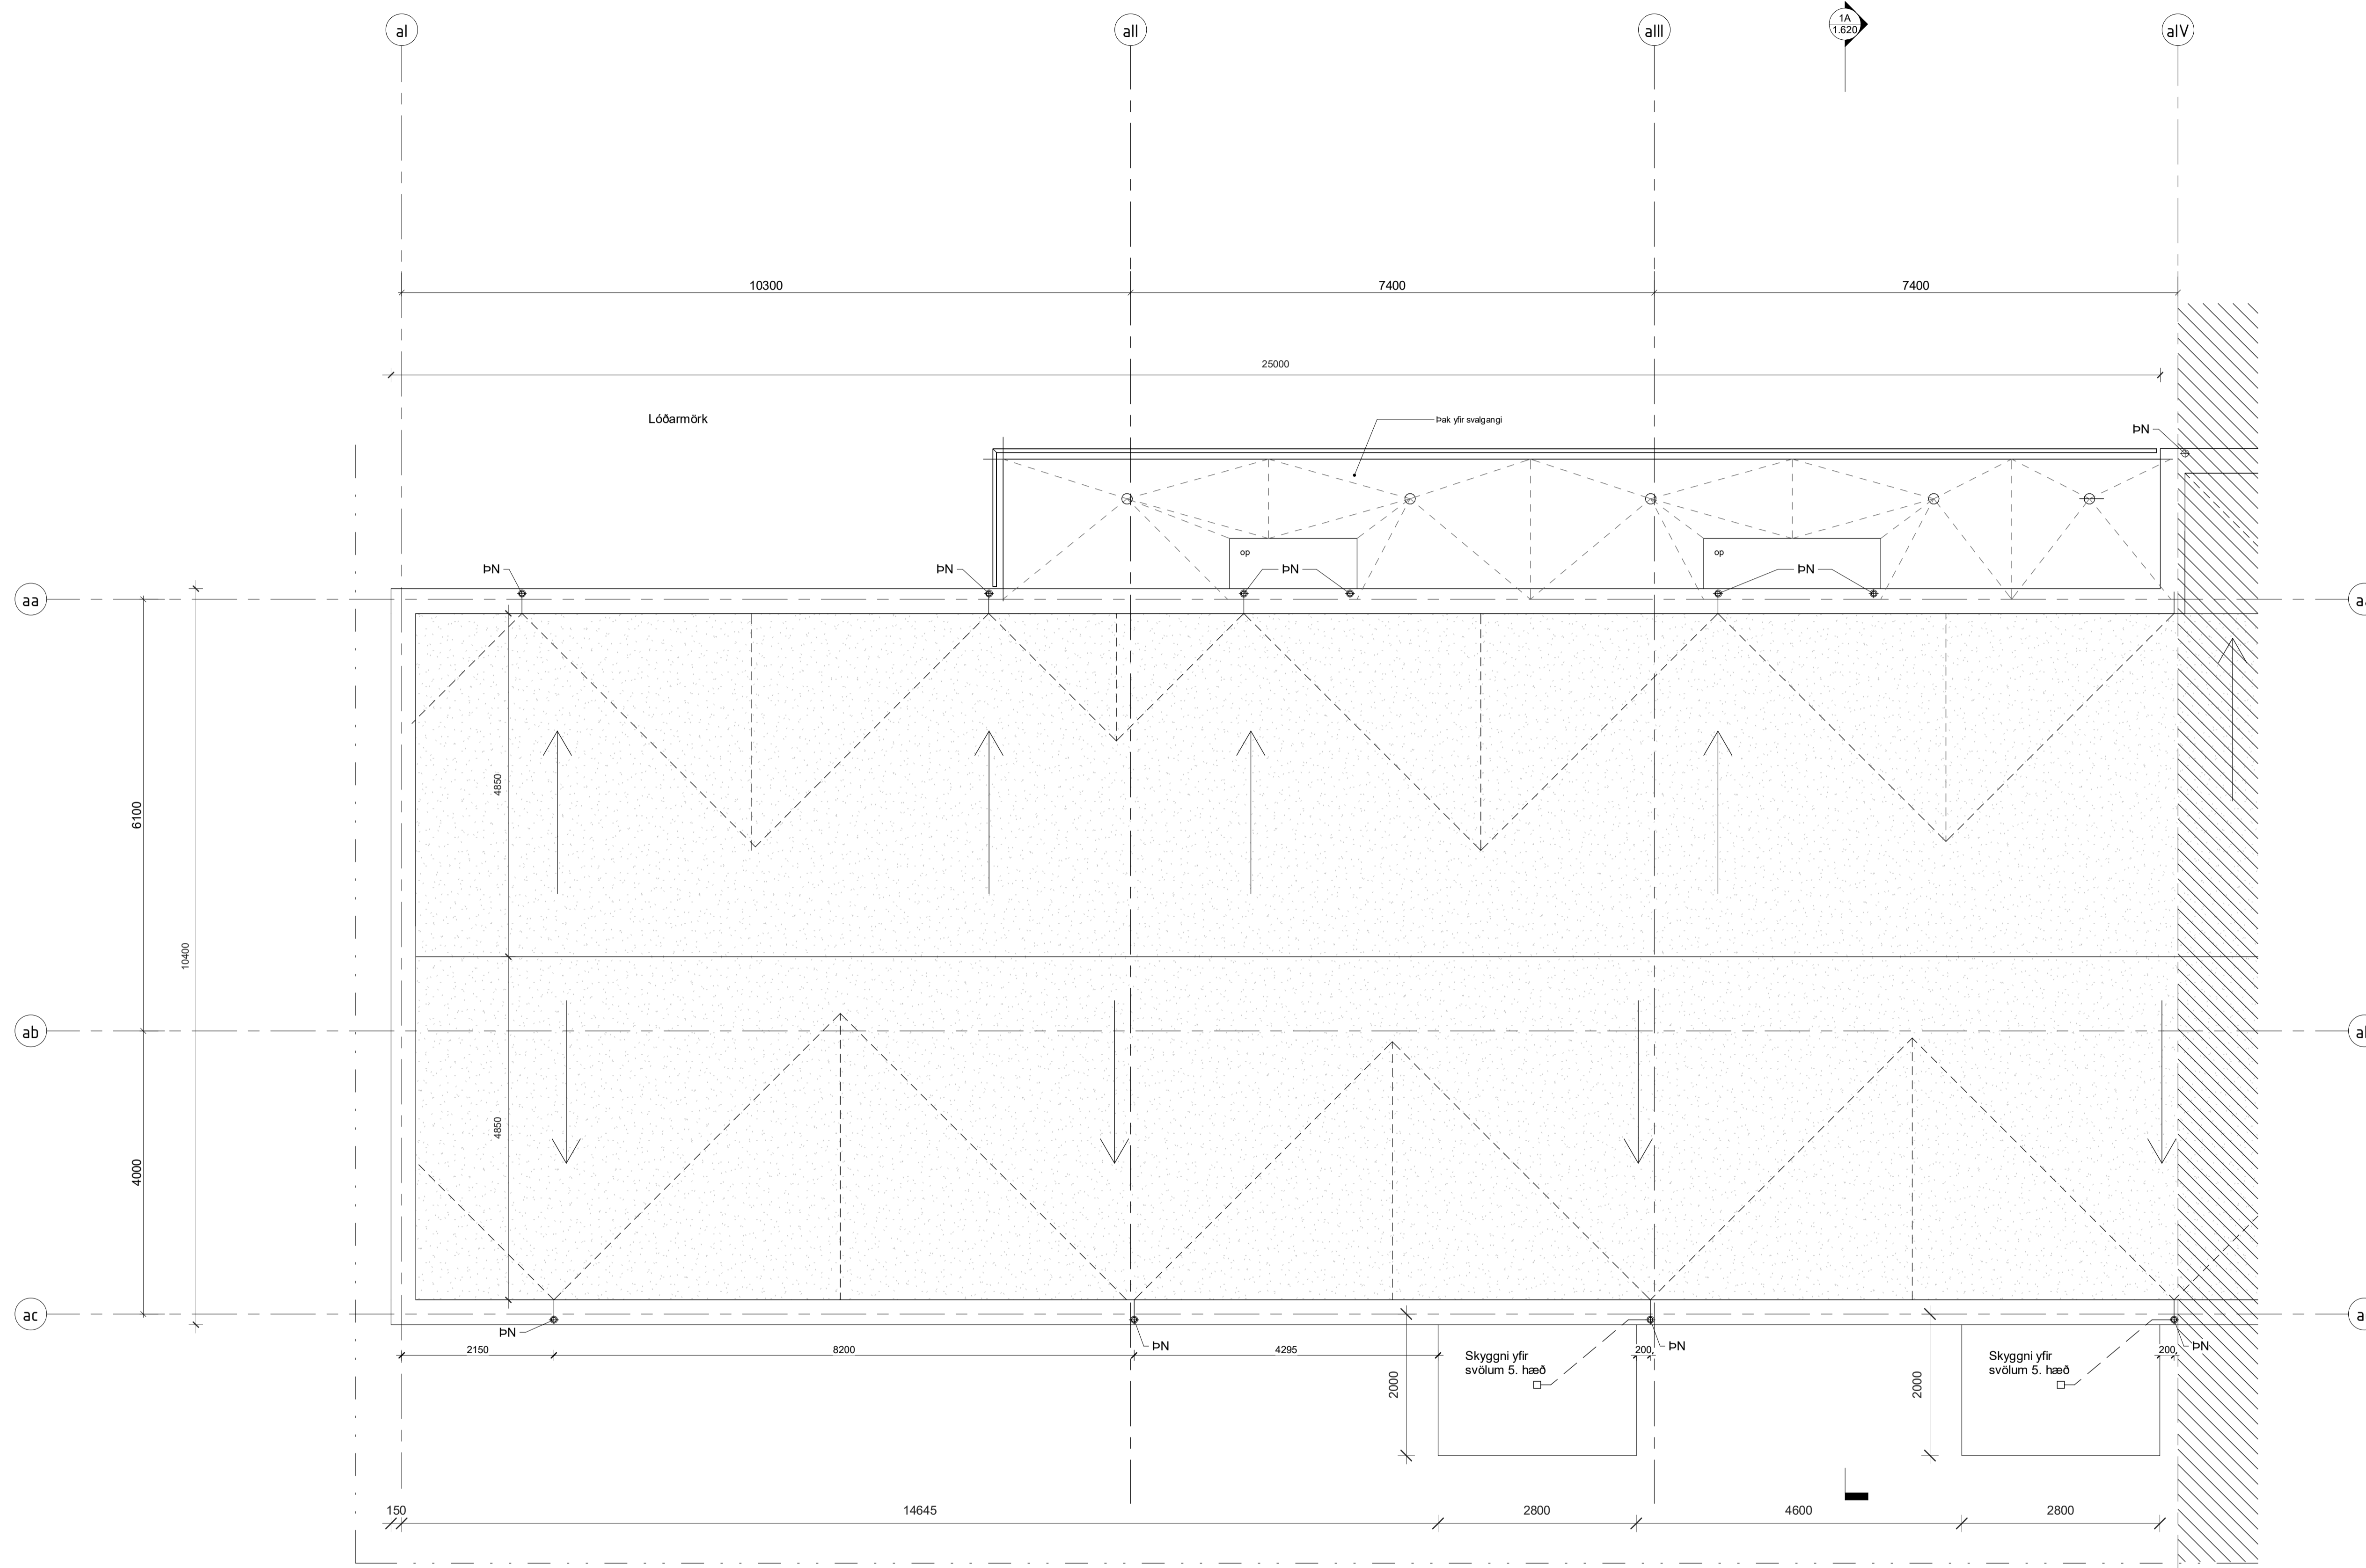

Þak vt - sl
1 : 50

1	2022 11 07	1. útgáfa	BM	
BR	DAGS	BREYTING	YFIRF.	TEIKN.

TENDRA ARKITEKTÚR

Laugavegur 178, 105 Reykjavík, kt: 550811-0650 S/S71-4560, tendra@tendra.is, www.tendra.is

Jóhann Sigurðsson Arkitekt FAÍ kt: 030874-3239

Porteifur Eggertsson Arkitekt FAÍ kt: 040163-4849

Þórarinn Malmquist Arkitekt FAÍ kt: 031071-5269

Hönnuður aðal- / séruppdráttá

Hönnunarstjóri

HANNAÐ / TEIKN: Author
YFIRFARID: Checker

Áshamar 42 til 48 -221 Hafnarfjörður



H-L9A-42

Áshamar 42 - MHL 1

Grunnmynd þak -sl

MKV.: As indicated BLADST.: A1 Reykjavík: 2022.11.07

VERÐUR: 2019.15 RABRIR: 1.616-I ÚTGÁFA: 1

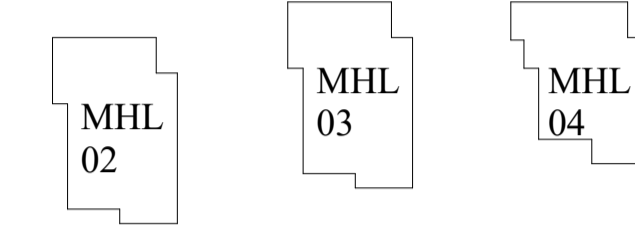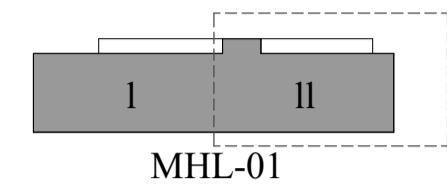


LYKILMYND



SK: Steypukött
FK: Fullfrægenginn kóti

Y: Hæð efri brún gats / steypu yfir glugga/hurðir frá FK (fullfrægungu göffi)
U: Hæð neðri brún gats / steypu undir glugga/hurðir frá FK (fullfrægungu göffi)

- Öll mál og aðstæður athugast á verkstað áður en smíði hefst.
- Við framkvæmski verks skal hafa allar sértækingar allra hönnuða til niðsjónar.
- Osamræmi í teikningum tilkynnis eftirlitsmanni.
- Verktaki skal samræma gatmál hurðagata við þær hurðir sem hann hyggst nota, hvort sem um ræðir gat í úrvegg eða innvegg.
- Göfl í votrymum skulu halla að niðurföllum.
- Halli skal að lámarki vera 1:50 - 1:100. Sjá nánar leiðbeiningablað NMÍ-Rb.(2).003 Göfl í votrymum.
- Göflflétir sturtubotna skulu halla 1:50 að niðurföllum.
- Hæðarpunktur gölfs við hurðar á baðherbergjum skal vera að lámarki 25 mm hærr en á niðurfalli í sturtubotni.
- Sjá nánar leiðbeiningablað NMÍ-Rb.(2).003 Göfl í votrymum.
- Staðsetning niðurfalla á svölum og gölfniðurföllum skal útfært í samráði við hönnuði.

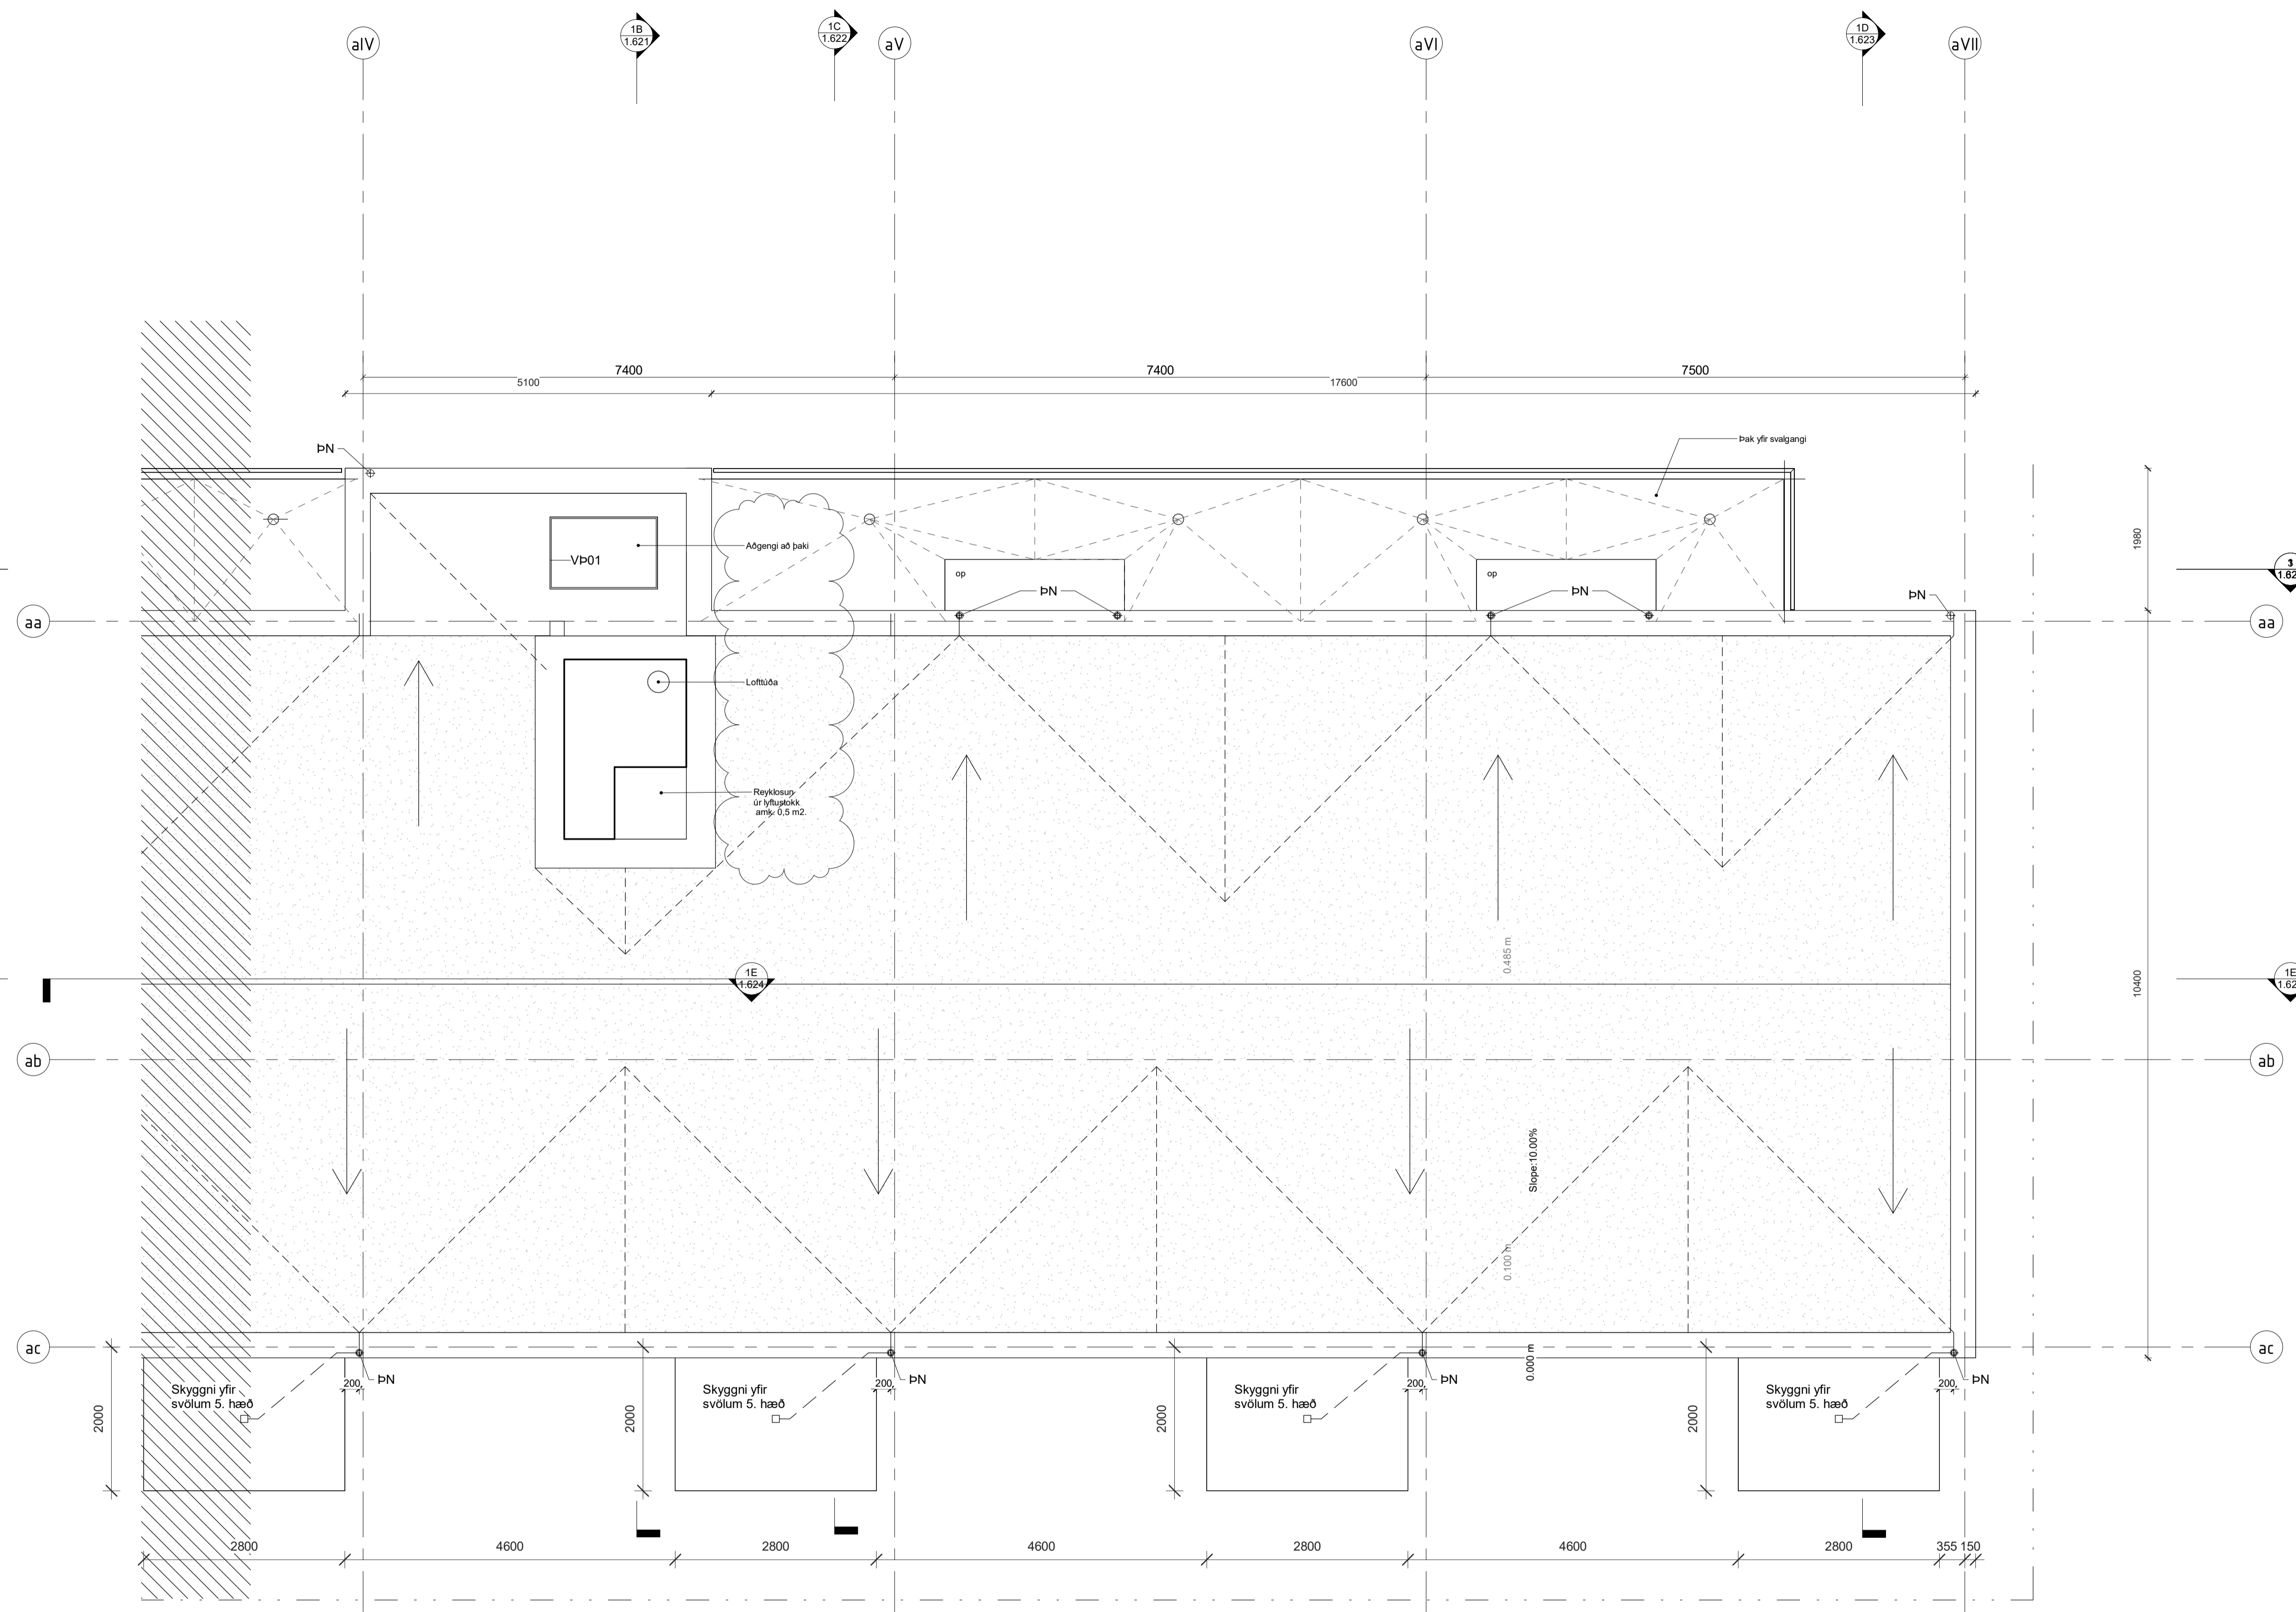

Þak vt - sill
1 : 50

2	2023.10.10	Breytt skilning og eignarhald á geymslunum.	DM
1	2022.11.07	Írtað samráð Lagarými, Reyki kj., þakkótur m.m.	DM
		1. útgáfa	DM
BR.	DAGS.	BREYTING.	YFIRP. TEIKN.

TENDRA ARKITEKTÚR

Laugarvegur 178, 105 Reykjavík, kt: 550811-0650 S:571-4560, tendra@tendra.is, www.tendra.is



Jóhann Sigurðsson Arkitekt FAÍ kt: 030874-3239
Porteifur Eggertsson Arkitekt FAÍ kt: 040163-4849
Þórarinn Malmquist Arkitekt FAÍ kt: 031071-5269

Hönnuður aðal- / séruppdráttari
Hönnunarstjóri

HANNAÐ / TEIKN.: DM
YFIRFARID.: DM

Áshamar 42 til 48 -221 Hafnarfjörður
H-L9A-42
Áshamar 42 - MHL 1
Grunnmynd þak -sill

MKV.: As indicated BLADST.: A1 Reykjavík: 2023.10.10
VEÐURFR.: RABRIR: **2019.15** **1.616-II** **2**

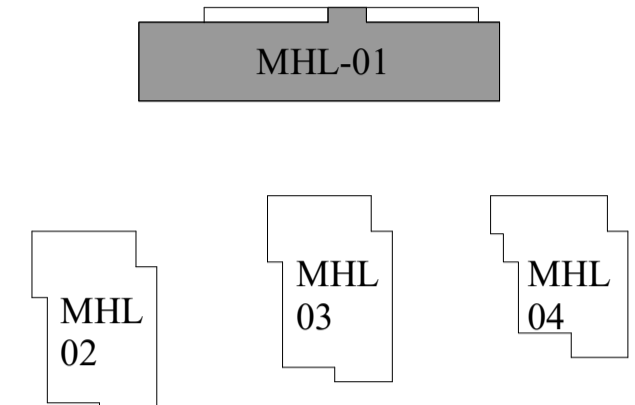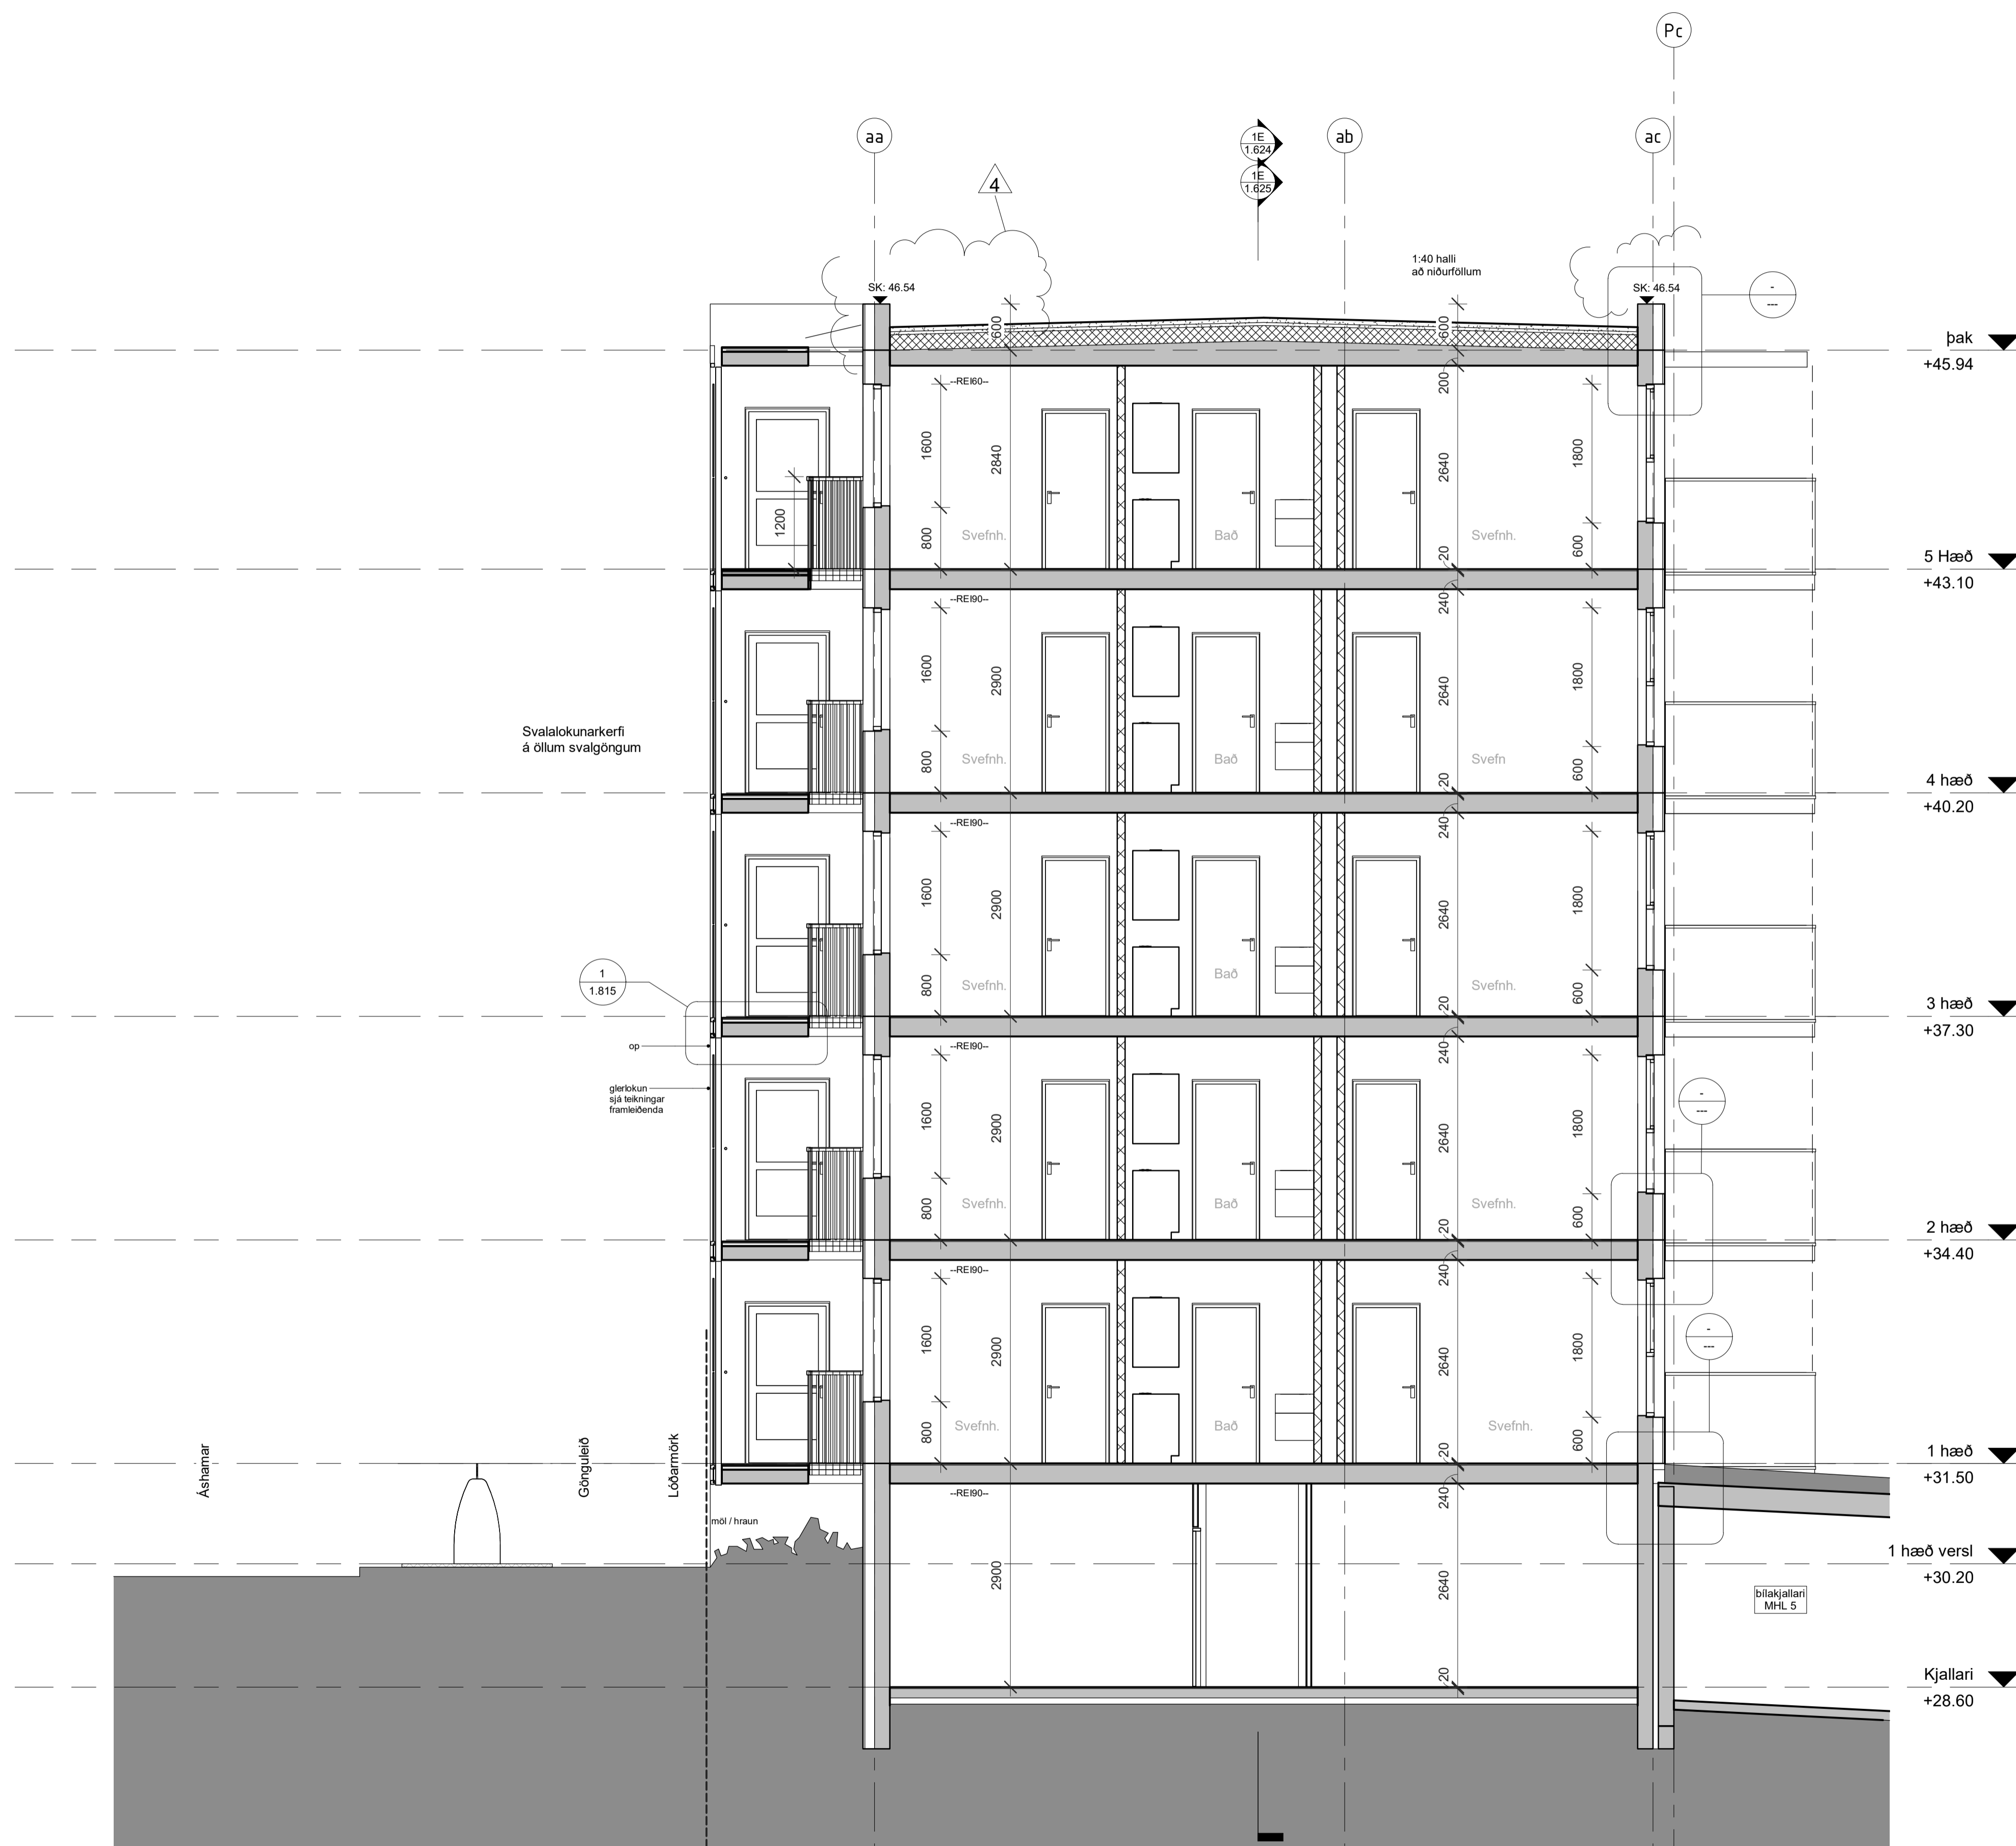

SK: Steypukóti
 FK: Fullfrágenginn kóti

Y: Hæð efri brún gats / steypu yfir glugga/hurðir frá FK (fullfrágengnu göffi)
 U: Hæð neðri brún gats / steypu undir glugga/hurðir frá FK (fullfrágengnu göffi)

-Öll mál og aðstæður athugið á verkstað áður en smíði hefst.
 -Vöð framkvæmd verkefna skal hafa allar aðfestingar allra hönnuða til niðjónar.
 -Ósamræmi í teikningum tilkynnis eftirlitsmanni.
 -Verktaki skal samræma gátmál hurðagata við þær hurðir sem hann hyggst nota, hvort sem um ræðir gat í úttegg eða innvegg.
 -Göf í votrymum skulu halla að niðurföllum.
 -Halli skal að lármarki vera 1:50 - 1:100. Sjá nánar leiðbeiningablað NMI-Rb.(I2).003 Göf í votrymum.
 -Göfleitir sturtubotna skulu halla 1:50 að niðurföllum.
 -Hæðarpunktur göfva við hurðar á baðherbergjum skal vera að lármarki 25 mm hærr en á niðurfalli í sturtubotni.
 -Sjá nánar leiðbeiningablað NMI-Rb.(I2).003 Göf í votrymum.
 -Staðsetning niðurfalla á svölum og gölfniðurföllum skal útfært í samráði við hönnuði.

NR.	DAGS.	BREYTING.	YFIRF.	TEIKN.
4	2022.10.17	Breyting á þaklötum, svalgang, þöllu við inngang o.fl.	DM	
3	2022.09.09	Svalagöngur og þöllu og fl.	DM	
2	2022.08.24	1. útgáfa útsí	DM	
1	2022.08.12	1. útgáfa	DM	

TENDRA
 ARKITEKTÚR

Laugavegur 178, 105 Reykjavík, kt. 550811-0650 S-571-4560, tendra@tendra.is, www.tendra.is

Jóhann Sigurðsson Arkitekt FAI kt. 030874-3239
 Portleifur Eggertsson Arkitekt FAI kt. 040163-4849
 Þórarinn Malmquist Arkitekt FAI kt. 031071-5269

Hönnuður aðal- / séruppdráttari
 Hönnunarstjóri


VERKTEIKNINGAR HANNAÐ / TEIKN.: DE / DM
 YFIRFARID: DM

Áshamar 42 til 48 - 221 Hafnarfjörður

H-L9A-42
 Áshamar 42 - MHL 1
 Sníð 1A

A-A íbúð vt
 1 : 50

Öll mál eru í mm. Mælió ekki af teikningum. Öll mál athugið á staðnum. Ósamræmi í teikningum og vafatrúði skal tilkynna arkitektum strax.

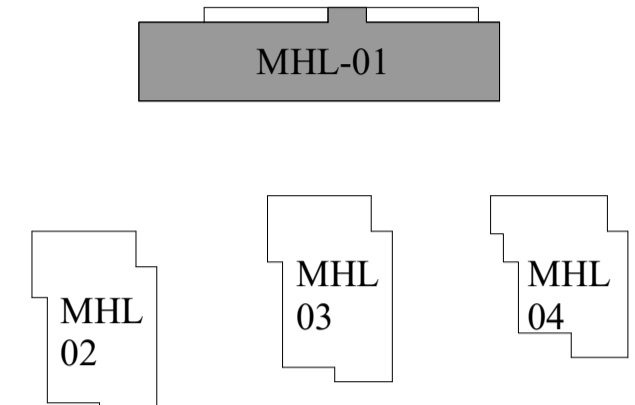


SK: Steypukóti
 FK: Fullfrágenginn kóti

Y: Hæð efri brún gats / steypu yfir glugga/hurðir frá FK (fullfráengnu göffi)
 U: Hæð neðri brún gats / steypu undir glugga/hurðir frá FK (fullfráengnu göffi)

-Öll mál og aðstæður athugast á verkstað áður en smíði hefst.
 -Vöð framkvæmd verkefna skal hafa allar aðfærslur allra hönnuða til hliðsjónar.
 -Ósamræmi í teikningum tilkynnis efrirlitsmanni.
 -Verktaki skal samræma gátmál hurðagata við þær hurðir sem hann hyggst nota, hvort sem um ræðir gat í úttegg eða innvegg.
 -Göf í votrymum skulu halla að niðurföllum.
 Halli skal að lámáki vera 1:50 - 1:100. Sjá nánar leiðbeiningablað NMI-Rb.(I2) 003 Göf í votrymum.
 -Göfleitir sturtubotna skulu halla 1:50 að niðurföllum.
 Hæðarpunktur göfva við hurðar á baðherbergjum skal vera að lámáki 25 mm hærra en á niðurfalli í sturtubotni.
 Sjá nánar leiðbeiningablað NMI-Rb.(I2) 003 Göf í votrymum.
 -Staðsetning niðurfalla á svölum og gölfniðurföllum skal útfært í samráði við hönnuði.

Úrtak í plötu við lyftuop, deilisió L-L

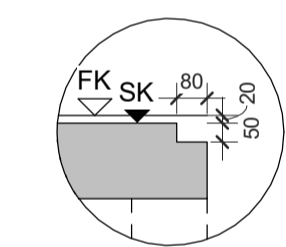

4	2022.10.17	Breyting á þaklötum, svölum, plötu við inngang o.fl.	DM
3	2022.09.09	Svölur og þaklöt og fl.	DM
2	2022.08.24	1. útgáfa útsí	DM
1	2022.08.12	1. útgáfa	DM

TENDRA
 ARKITEKTÚR

Laugavegur 178, 105 Reykjavík, kt. 550811-0650 S-571-4560, tendra@tendra.is, www.tendra.is

Jóhann Sigurðsson Arkitekt FAÍ kt. 030874-3239
 Portleifur Eggertsson Arkitekt FAÍ kt. 040163-4849
 Þórarinn Malmquist Arkitekt FAÍ kt. 031071-5269

Hönnuður aðal- / séruppráttá
 Hönnunarstjóri


VERKTEIKNINGAR HANNAÐ / TEIKN.: DE / DM
 YFIRFARID: DM

Ashamar 42 til 48 - 221 Hafnarfjörður

H-L9A-42
 Ashamar 42 - MHL 1
 Sníð 1B

B-B lyfta vt
 1 : 50

Öll mál eru í mm. Mælió ekki af teikningum. Öll mál athugast á staðnum. Ósamræmi í teikningum og vafatrúð skal tilkynna arkitektum strax.

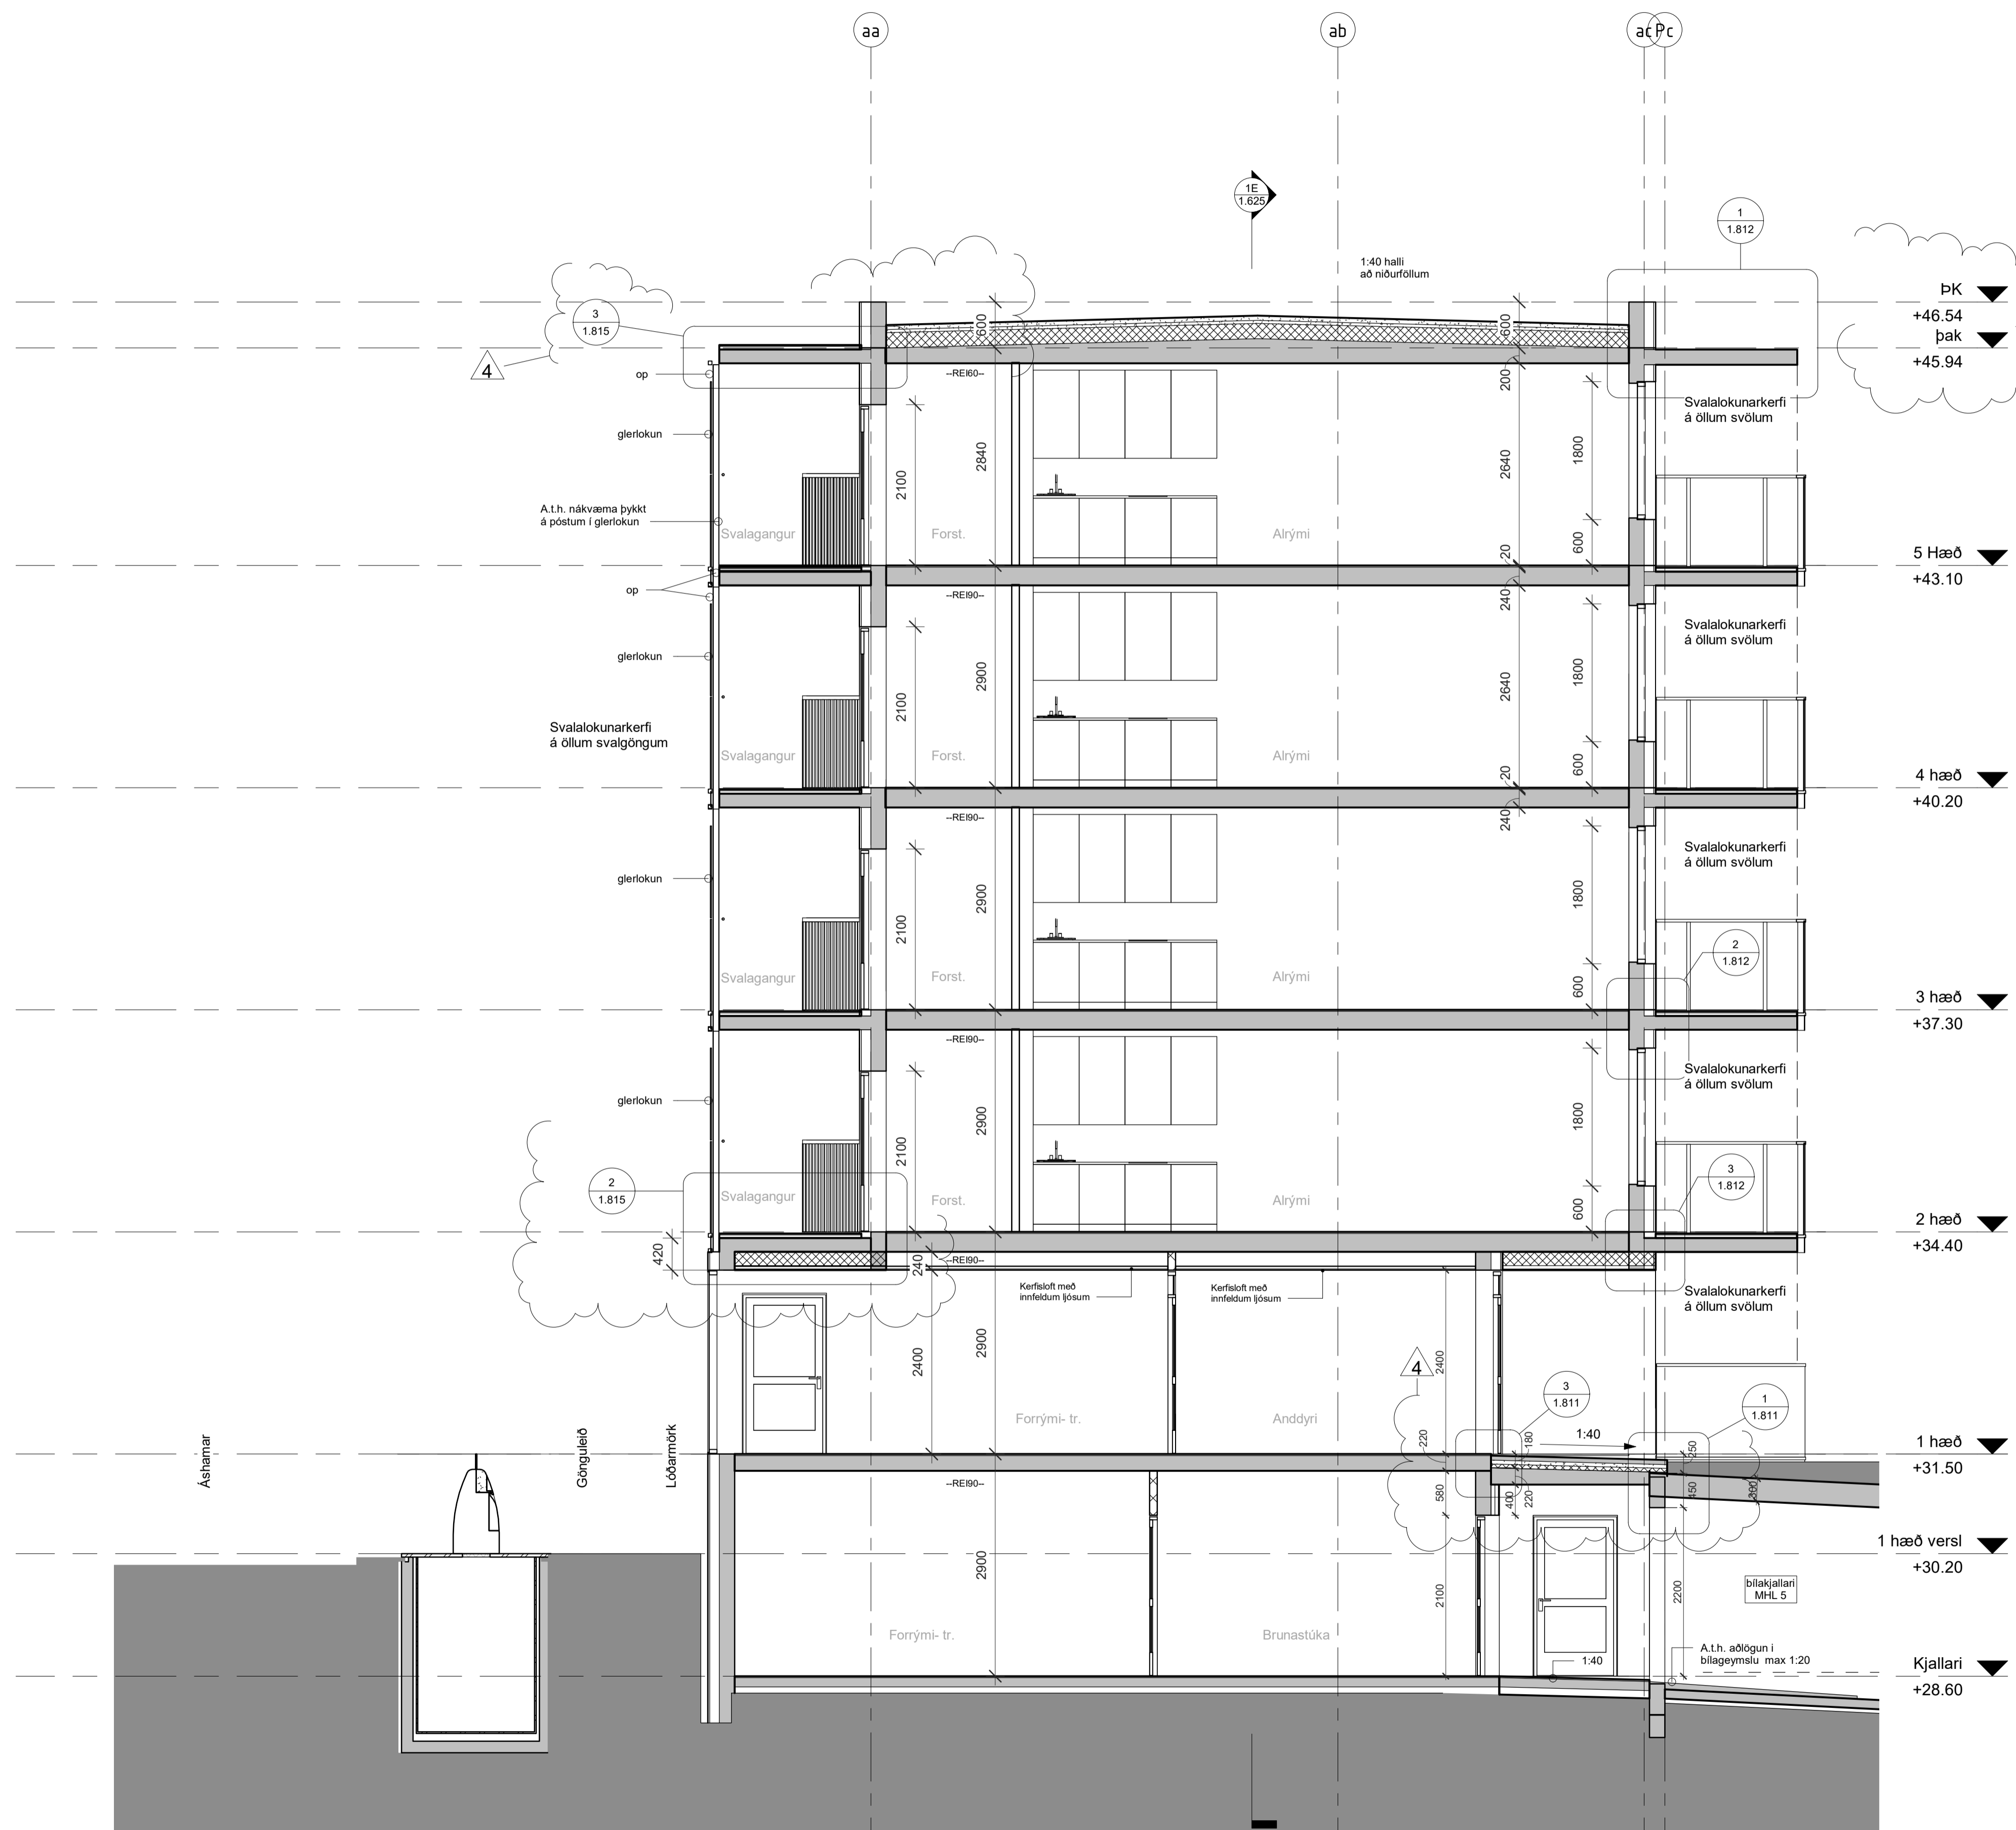

MHL-01

MHL 02

MHL 03

MHL 04

LYKILMYND



SK: Steypukóti
 FK: Fullfræginginn kóti

- Y: Hæð efri brún gats / steypu yfir glugga/hurðir frá FK (fullfrægingu göffi)
- U: Hæð neðri brún gats / steypu undir glugga/hurðir frá FK (fullfrægingu göffi)
- Öll mál og aðstæður athugast á verkstað áður en smíði hefst.
- Við framkvæmd verks skal hafa allar aðfestingar allra hönnuða til hliðsjónar.
- Ósamræmi í teikningum tilkynnis eftirlitsmanni.
- Verktaki skal samræma gátmál hurðagata við þær hurðir sem hann hyggst nota, hvort sem um ræðir gat í úttegg eða innvegg.
- Göfl í votrymum skulu halla að niðurföllum.
- Halli skal að lámarki vera 1:50 - 1:100. Sjá nánar leiðbeiningablað NMI-Rb.(2).003 Göfl í votrymum.
- Göfleftr sturtubotna skulu halla 1:50 að niðurföllum.
- Hæðarpunktur göfva við hurðar á baðherbergjum skal vera að lámarki 25 mm hærr en á niðurfalli í sturtubotni.
- Sjá nánar leiðbeiningablað NMI-Rb.(2).003 Göfl í votrymum.
- Staðsetning niðurfalla á svölum og göflniðurföllum skal útfært í samráði við hönnuði.

C-C inngangur
 1:50

4	2022.10.17	Breyting á þaklötum, svalagang, þöllu við inngang o.fl.	DM
3	2022.09.09	Svalagangur upptættur og fl.	DM
2	2022.08.24	1. útgáfa útsi	DM
1	2022.08.12	1. útgáfa	DM

TENDRA
 ARKITEKTÚR


Laugavegur 178, 105 Reykjavík, kt. 550811-0650 S-571-4560, tendra@tendra.is, www.tendra.is
 Jóhann Sigurðsson Arkitekt FAÍ kt. 030874-3239
 Þorleifur Eggertsson Arkitekt FAÍ kt. 040163-4849
 Þórarinn Malmquist Arkitekt FAÍ kt. 031071-5269

Hönnuður aðal- / séruppdráttar
 Hönnunarstjóri

VERKTEIKNINGAR HANNAÐ / TEIKN.: DE / DM
 YFIRFARID: DM
 Áshamar 42 til 48 -221 Hafnarfjörður

H-L9A-42
 Áshamar 42 - MHL 1
 Snjó 1C
 MKV.: As indicated BLADST.: A1 Reykjavík: 2022.08.12
 ÚTGAFA
2019.15 **1.622** **4**

Öll mál eru í mm. Mælió ekki af teikningum. Öll mál athugast á staðnum. Ósamræmi í teikningum og vafarítri skal tilkynna arkitektum strax.

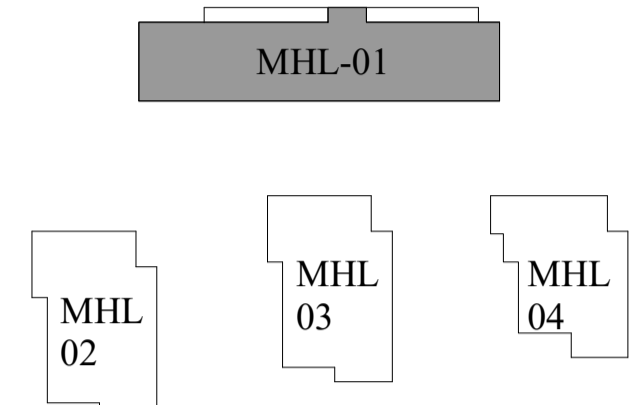


LYKILMYND



SK: Steypukóti
 FK: Fullfrágenginn kóti

Y: Hæð efri brún gats / steypu yfir glugga/hurðir frá FK (fullfrágengnu göffi)
 U: Hæð neðri brún gats / steypu undir glugga/hurðir frá FK (fullfrágengnu göffi)

- Öll mál og aðstæður athugast á verkstað áður en smíði hefst.
- Við framkvæmd verks skal hafa allar séðteikningar allra hönnuða til hliðsjónar.
- Ósamræmi í teikningum tilkynnis eftirlitsmanni.
- Verktaki skal samræma gátmál hurðagata við þær hurðir sem hann hyggst nota, hvort sem um ræðir gat í útvegg eða innvegg.
- Göf í votrymum skulu halla að niðurföllum.
- Halli skal að lámáki vera 1:50 - 1:100. Sjá nánar leiðbeiningablað NMI-Rb.(I2) 003 Göf í votrymum.
- Göfleitir sturtubotna skulu halla 1:50 að niðurföllum.
- Hæðarpunktur göfva við hurðar á baðherbergjum skal vera að lámáki 25 mm hærr en á niðurfalli í sturtubotni.
- Sjá nánar leiðbeiningablað NMI-Rb.(I2) 003 Göf í votrymum.
- Staðsetning niðurfalla á svölum og göfniðurföllum skal útfært í samræði við hönnuði.

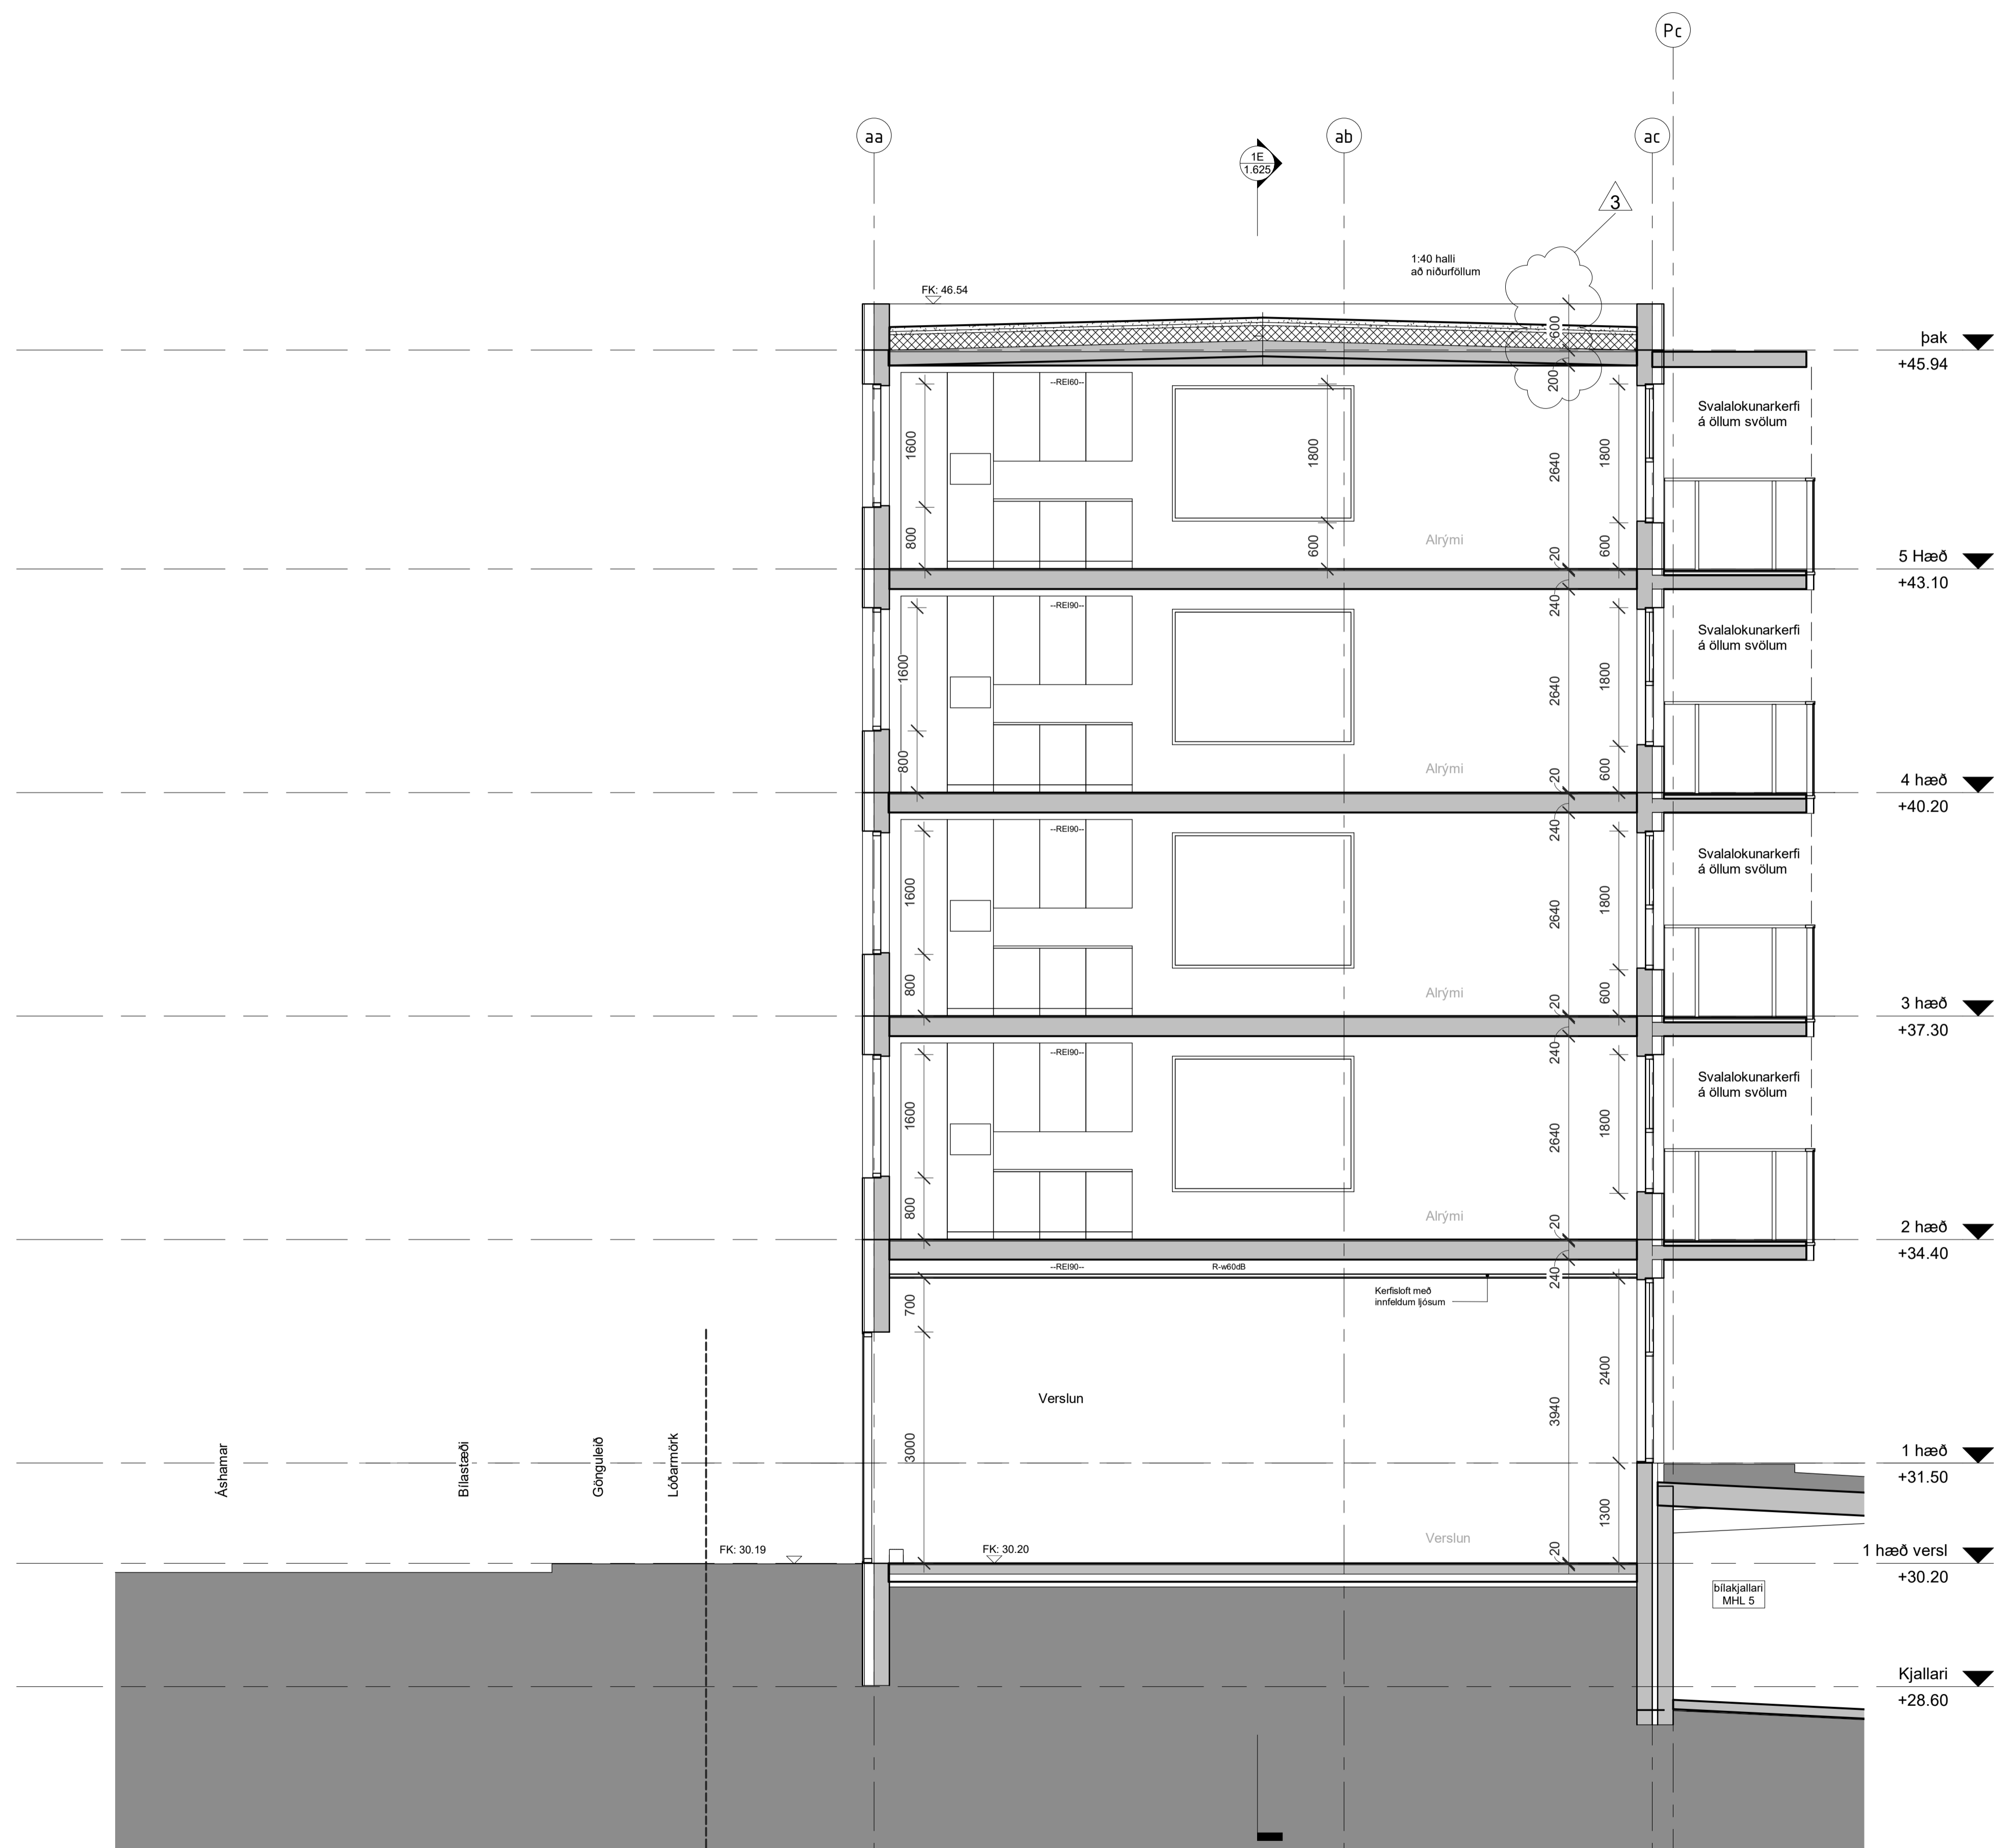

D-D verslun vt
 1:50

Öll mál eru í mm. Mælió ekki af teikningum. Öll mál athúgast á staðnum. Ósamræmi í teikningum og vafatríði skal tilkynna arkitektum strax.

3	2022.10.17	Breyting á þaklótum, svölalag, plötu við tringng o.s.	DM	
2	2022.09.08	Svalalokun uppfarðar og fl.	DM	
1	2022.08.12	1. útgáfa	DM	

BIR: DAGS: BREYTING: YFIRF: TEIKN:

TENDRA

ARKITEKTÚR

Laugarvegur 178, 105 Reykjavík, kt: 550811-0650 S:571-4560, tendra@tendra.is, www.tendra.is

Jóhann Sigurðsson Arkitekt FAÍ kt: 030874-3239
 Portleifur Eggertsson Arkitekt FAÍ kt: 040163-4849
 Þórarinn Malmquist Arkitekt FAÍ kt: 031071-5269


Hönnuður aðal- / séruppdráttar
 Hönnunarstjóri

VERKTEIKNINGAR HANNAD / TEIKN.: DE / DM
 YFIRFARID: DM

Áshamar 42 til 48 -221 Hafnarfjörður

H-L9A-42
 Áshamar 42 - MHL 1

Sníð 1D

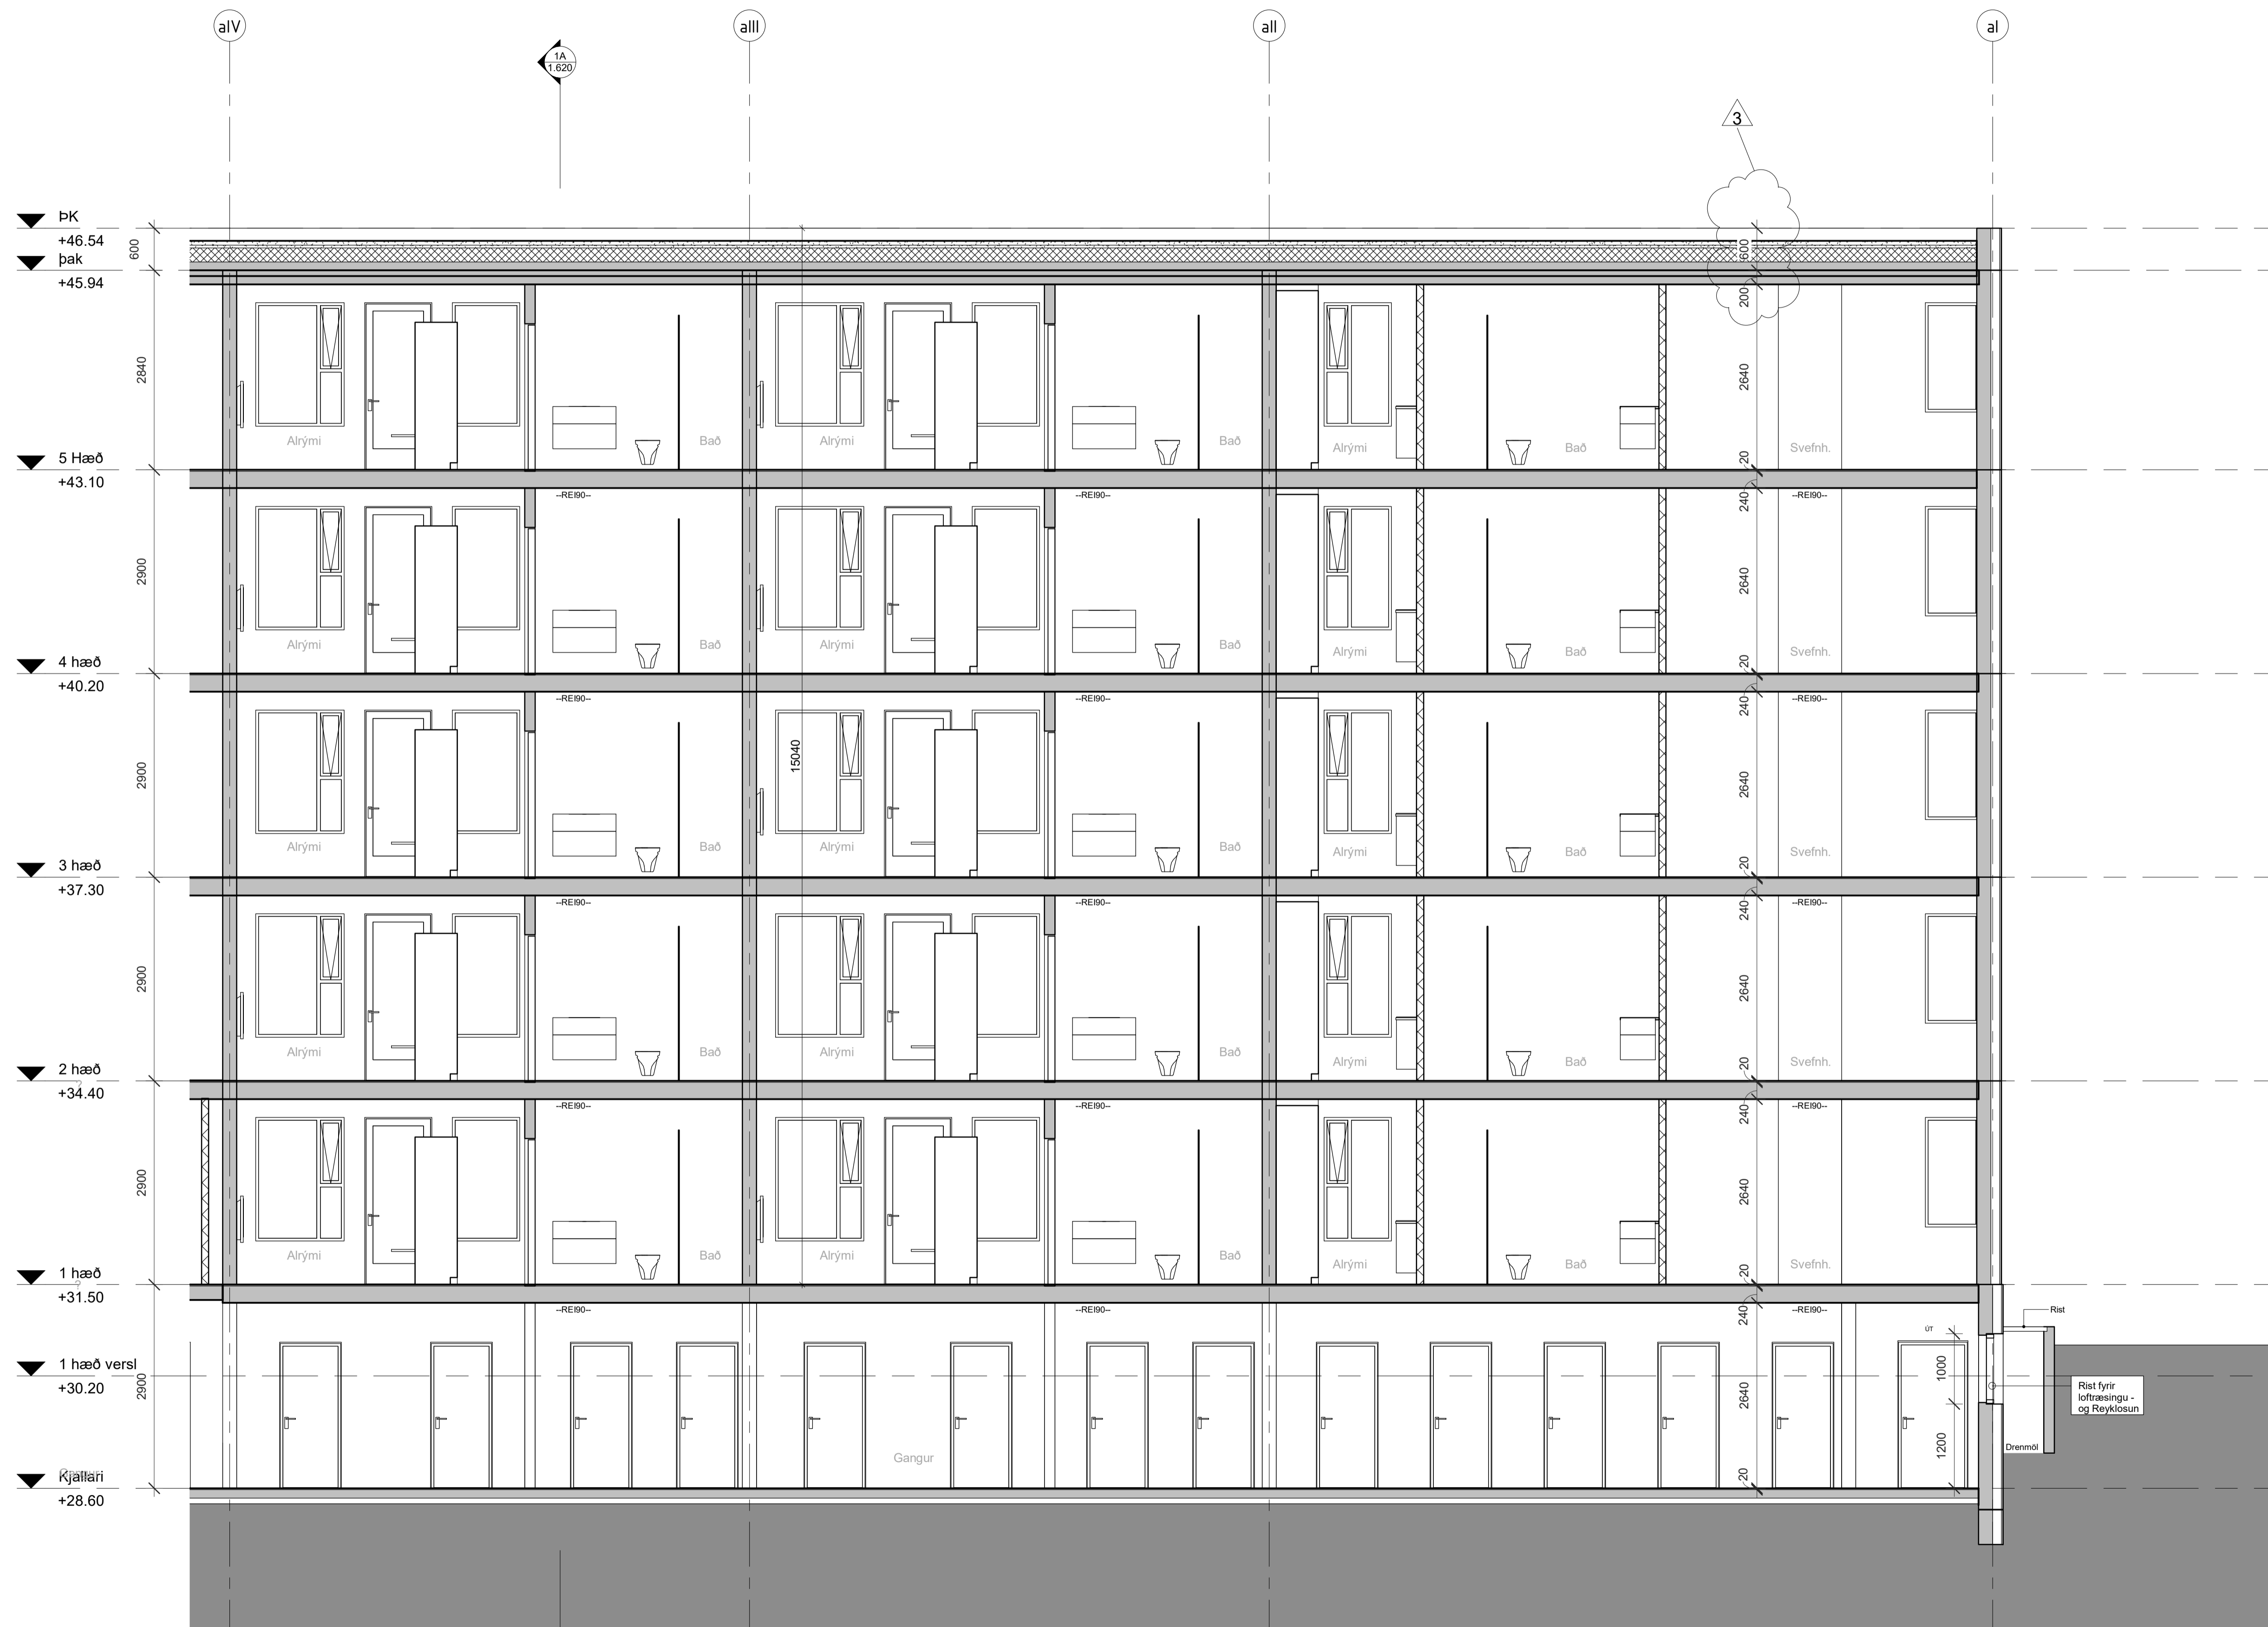

MHL-01

MHL 02

MHL 03

MHL 04

LYKILMYND



SK: Steypukött
 FK: Fullfræginginn koti

Y: Hæð efri brún gats / steypu yfir glugga/hurðir frá FK (fullfrægingu göffi)
 U: Hæð neðri brún gats / steypu undir glugga/hurðir frá FK (fullfrægingu göffi)

-Öll mál og aðstæður athugast á verkstað áður en smíði hefst.
 -Við framkvæmd verks skal hafa allar aðfestingar allra hönnuða til hliðsjónar.
 -Ósamræmi í teikningum tilkynnis eftirlitsmanni.
 -Verktaki skal samræma gátmál hurðagata við þær hurðir sem hann hyggst nota, hvort sem um ræðir gat í útteggi eða innvegi.

-Göfl í votrymum skulu halla að niðurföllum.
 Halli skal að lámáki vera 1:50 - 1:100. Sjá nánar leiðbeiningablað NMI-Rb.(2).003 Göfl í votrymum.
 -Göflfletir sturtubotna skulu halla 1:50 að niðurföllum.
 Hæðarpunktur göfva við hurðar á baðherbergjum skal vera að lámáki 25 mm hærra en á niðurfalli í sturtubotni.
 Sjá nánar leiðbeiningablað NMI-Rb.(2).003 Göfl í votrymum.
 -Staðsetning niðurfalla á svölum og gölfniðurföllum skal útfært í samráði við hönnuð.

3	2022.10.17	Breyting á þakskotum, svölgings, plötu við inngang o.s.f.	DM	
2	2022.09.08	Svölgipötur upptækar og fl.	DM	
1	2022.08.12	1. útgáfa	DM	

BIR: DAGS: BREYTING: YFIRF: TEIKN:

TENDRA
 ARKITEKTÚR

Laugarvegur 178, 105 Reykjavík, kt: 550811-0650 S-571-4560, tendra@tendra.is, www.tendra.is

Jóhann Sigurðsson Arkitekt FAI kt: 030874-3239
 Portleifur Eggertsson Arkitekt FAI kt: 040163-4849
 Þórarinn Malmquist Arkitekt FAI kt: 031071-5269

Hönnuður aðal- / séruppdráttar
 Hönnunarstjóri

VERKTEIKNINGAR HANNAÐ / TEIKN.: DE / DM
 YFIRFARID: DM

Áshamar 42 til 48 - 221 Hafnarfjörður

H-L9A-42
 Áshamar 42 - MHL 1
 Sníð 1E

MKV.: As indicated BLADST.: A1 Reykjavík: 2022.08.12
 ÚTGAFA: 2019.15 RÖÐNÆM: 1.624 ÚTGAFA: 3

E-E langsníð 1 vt
 1 : 50

MHL-01

MHL 02 MHL 03 MHL 04

LYKILMYND



SK: Steypukóti
 FK: Fullfræginginn kóti

Y: Hæð efri brún gats / steypu yfir glugga/hurðir frá FK (fullfrægingu göffi)

U: Hæð neðri brún gats / steypu undir glugga/hurðir frá FK (fullfrægingu göffi)

-Öll mál og aðstæður athugast á verkstað áður en smíði hefst.
 -Við framkvæmd verks skal hafa allar aðfestingar allra hönnuða til hliðsjónar.
 -Ósamræmi í teikningum tilkynnis eftirlitsmanni.
 -Verktaki skal samræma gátmál hurðagata við þær hurðir sem hann hyggst nota, hvort sem um ræðir gat í útvægg eða innvegg.

-Göfl í votrymum skulu halla að niðurföllum.
 Halli skal að lámarki vera 1:50 - 1:100. Sjá nánar leiðbeiningablað NMI-Rb.(2).003 Göfl í votrymum.
 -Göflflétr sturtubotna skulu halla 1:50 að niðurföllum.
 Hæðarpunktur göfva við hurðar á baðherbergjum skal vera að lámarki 25 mm hærr en á niðurfalli í sturtubotni.
 Sjá nánar leiðbeiningablað NMI-Rb.(2).003 Göfl í votrymum.
 -Staðsetning niðurfalla á svólum og gölfniðurföllum skal útfært í samráði við hönnuði.

3	2022.10.17	Breyting á þakskotum, svavelling, plötu við ringing o.s.f.	DM
2	2022.09.08	Svavellingur og plötu og fl.	DM
1	2022.08.12	1. útgáfa	DM

BR: DAGS: BREYTING: YFIRF: TEIKN:

TENDRA
 ARKITEKTÚR

Laugavegur 178, 105 Reykjavík, kt: 550811-0650 S-571-4560, tendra@tendra.is, www.tendra.is

Jóhann Sigurðsson Arkitekt FAI kt: 030874-3239
 Portleifur Eggertsson Arkitekt FAI kt: 040163-4849
 Þórarinn Malmquist Arkitekt FAI kt: 031071-5269


Hönnuður aðal- / séruppdráttar
 Hönnunarstjóri

VERKTEIKNINGAR HANNAÐ / TEIKN.: DE / DM
 YFIRFARID: DM

Áshamar 42 til 48 - 221 Hafnarfjörður

H-L9A-42
 Áshamar 42 - MHL 1
 Sníð 1E

MKV.: As indicated BLADST.: A1 Reykjavík: 2022.08.12
 ÚTGAFA
2019.15 **1.625** **3**

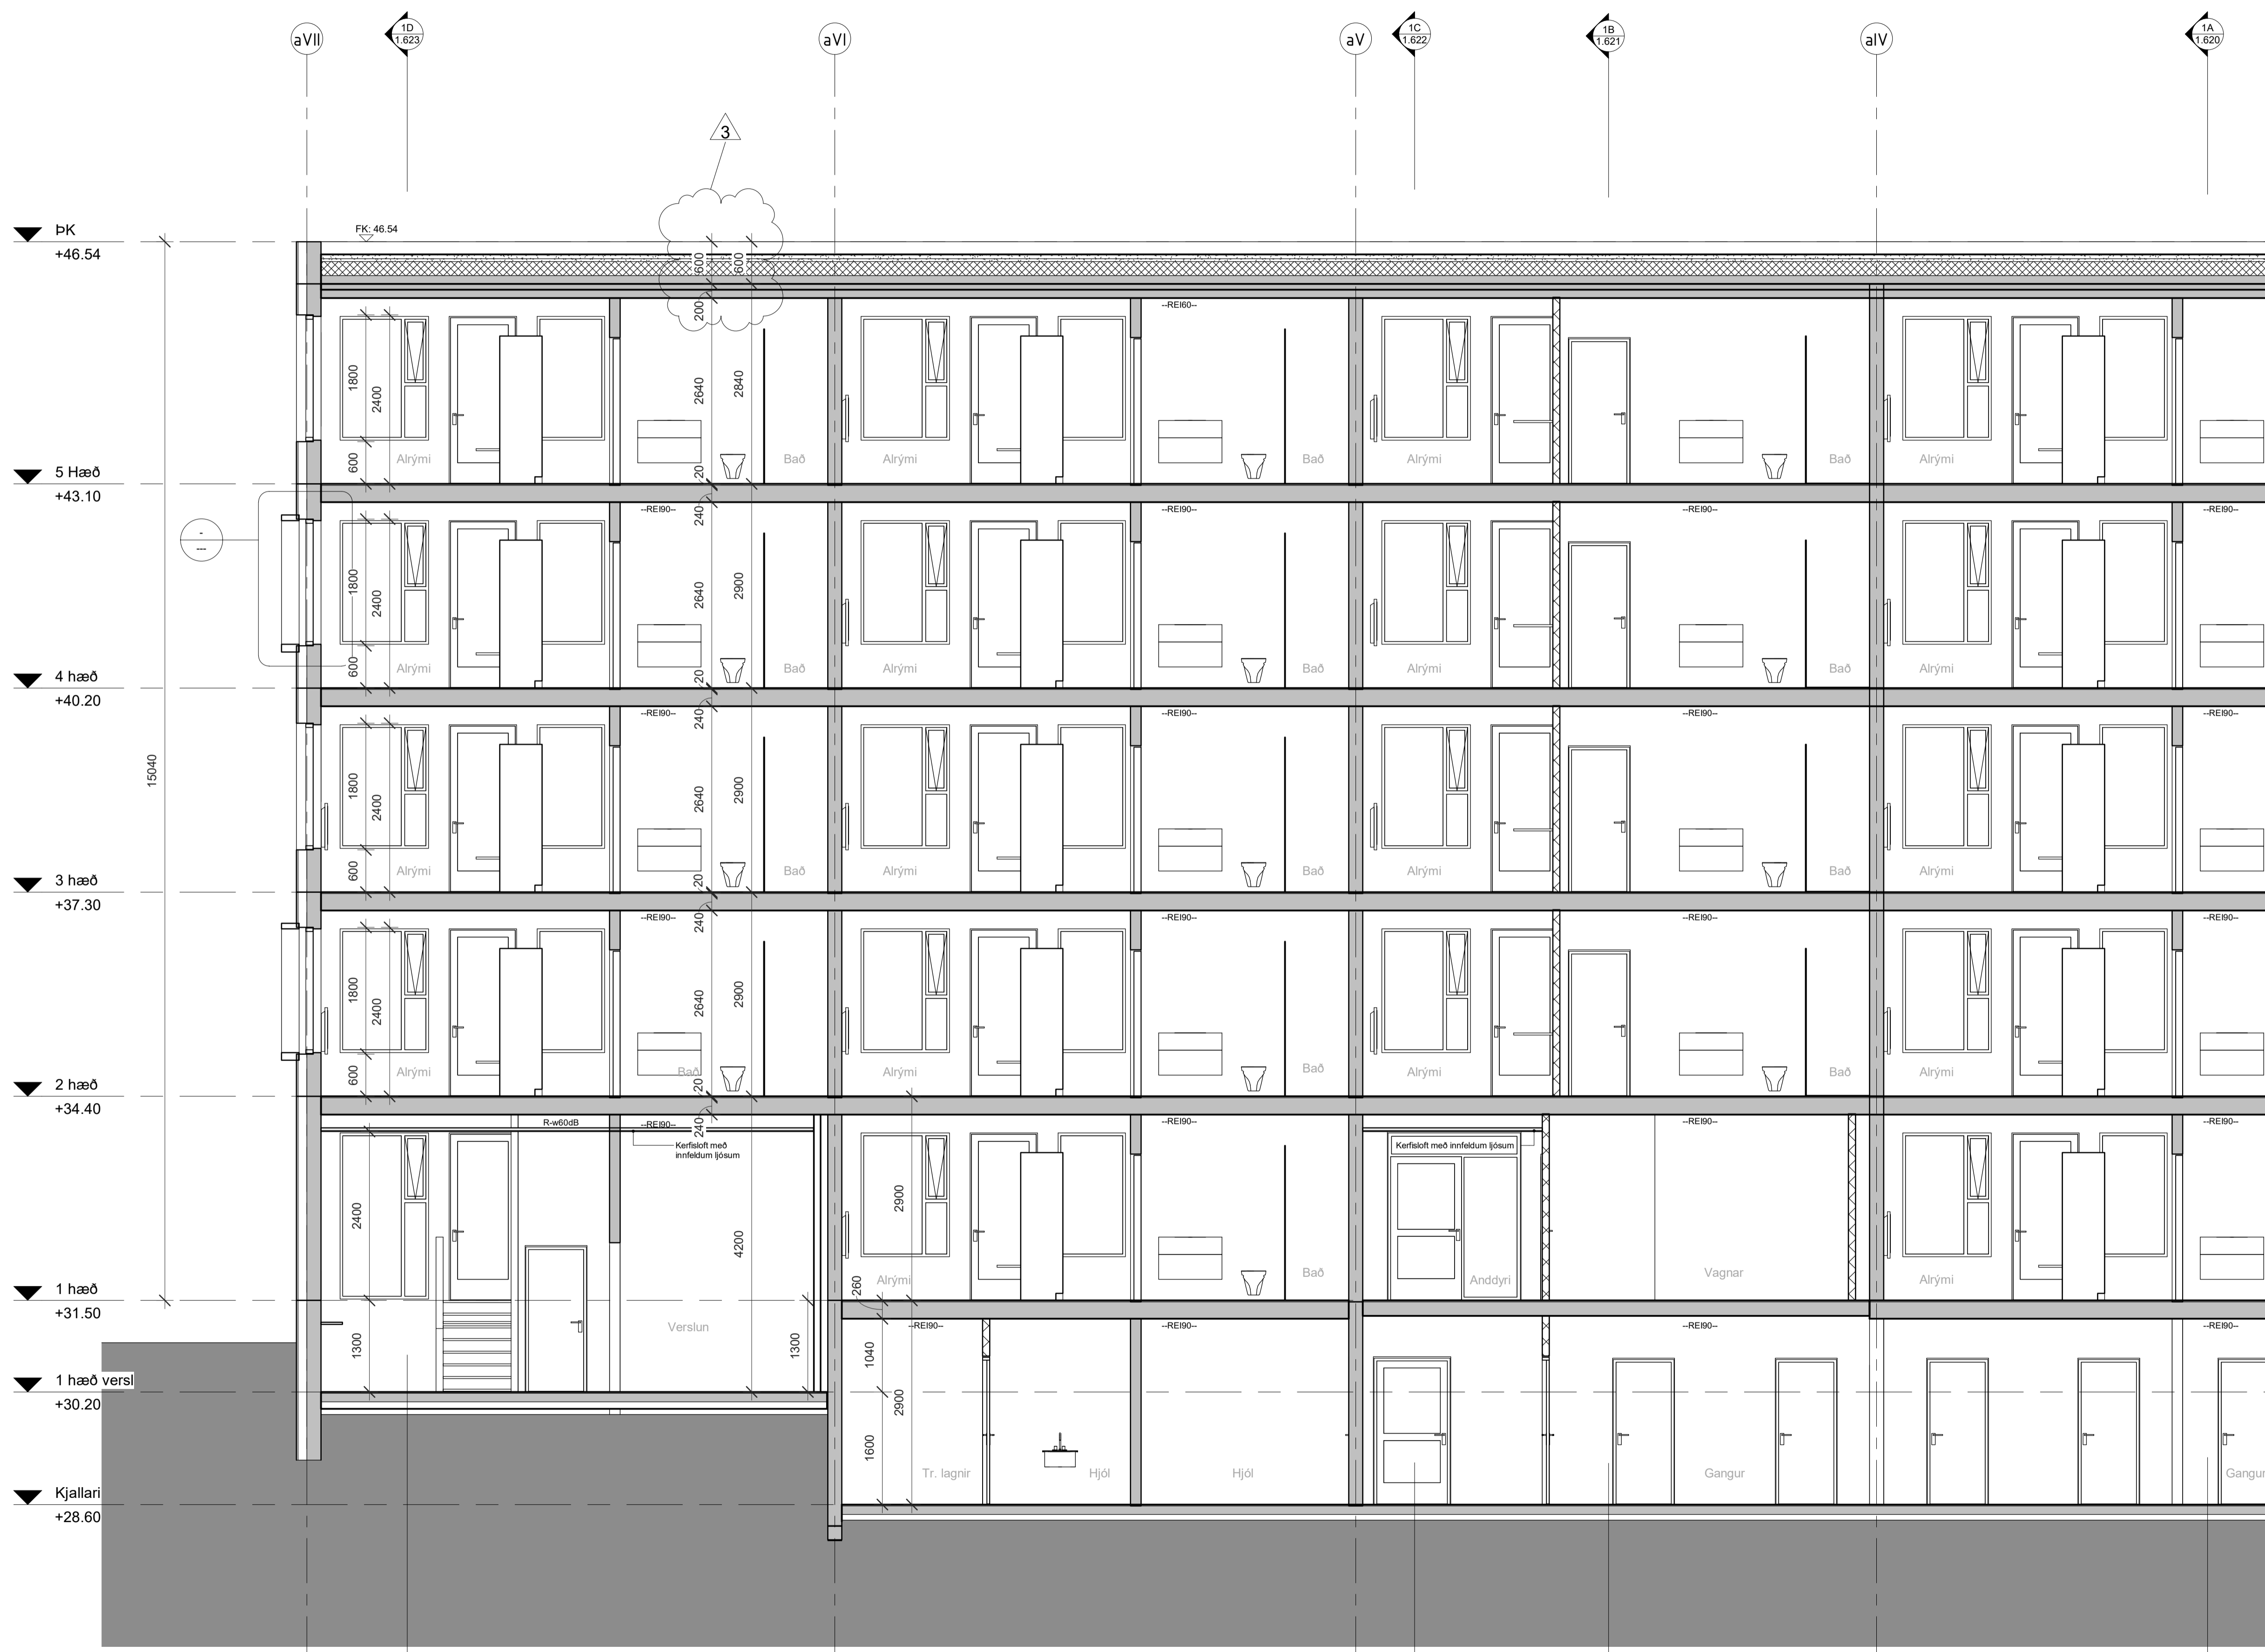

MHL-01

MHL 02

MHL 03

MHL 04

LYKILMYND



alV

1A
1:620

alll

all

al

ÞK ▼
 +46.54
 Þak ▼
 +45.94

5 hæð ▼
 +43.10

4 hæð ▼
 +40.20

3 hæð ▼
 +37.30

2 hæð ▼
 +34.40

1 hæð ▼
 +31.50

1 hæð versl ▼
 +30.20

Kjallari ▼
 +28.60



T listi sem skil milli báru og cembrít klæðninga
 Litur: Kupfer Patina 3821-20

Cembrít renningar
 232mm x 8mm þil
 (módull 240mm)

F-F langsníð - sl vt
 1 : 50

1	2023.08.31	Klæðning á svalegangi	DM
BR	DAGS	BREYTING	YFIRP. TEIKN.

TENDRA
 ARKITEKTÚR

Laugavegur 178, 105 Reykjavík, kt: 550811-0650 S/S:1-4560, tendra@tendra.is, www.tendra.is

Jóhann Sigurðsson Arkitekt FAÍ kt: 030874-3239

Porteifur Eggertsson Arkitekt FAÍ kt: 040163-4849

Þórarinn Malmquist Arkitekt FAÍ kt: 031071-5269

Hönnuður aðal- / séruppdráttá

Hönnunarstjóri

VERKTEIKNINGAR HANNAÐ / TEIKN.: ÞE / DM
 YFIRFARID: DM

Áshamar 42 til 48 -221 Hafnarfjörður

H-L9A-42

Áshamar 42 - MHL 1

Sníð 1F

MKV.: As indicated BLADST.: A1 Reykjavík: 2023.08.31

VERNR: ROBNR: 2019.15 1.626

UTGAFA 1

MHL-01

MHL 02 MHL 03 MHL 04

LYKILMYND



F-F langsníð - sll vt
 1 : 50

1	2023.08.31	Klæðning á svalegangi	DM
BR	DAGS	BREYTING	YFIRF. TEIKN.

TENDRA
 ARKITEKTÚR

Laugavegur 178, 105 Reykjavík, kt. 550811-0650 S/S 571-4560, tendra@tendra.is, www.tendra.is

Jóhann Sigurðsson Arkitekt FAÍ kt. 030874-3239

Porteifur Eggertsson Arkitekt FAÍ kt. 040163-4849

Þórarinn Malmquist Arkitekt FAÍ kt. 031071-5269

Hönnuður aðal- / séruppdráttá

Hönnunarstjóri

VERKTEIKNINGAR HANNAÐ / TEIKN.: ÞE / ÞM

YFIRFARID: DM

Áshamar 42 til 48 - 221 Hafnarfjörður

H-L9A-42

Áshamar 42 - MHL 1

Sníð 1F

MKV.: As indicated BLADST.: A1 Reykjavík: 2023.08.31

VERNR: 2019.15

1.627

1

MHL-01

MHL
02

MHL
03

MHL
04

LYKILMYND



Allir hornalistar og áfellur á þakköntum og gluggum í sama lit og aðliggjandi klæðning. (Kupfer Patina 3821-20)

Klæðning:
 Áklæðning - lóórét bára
 Litur: Kupfer Patina 3821-20

K: 46.70

Svalalokunarkerfi
á öllum svölum

ATH:
Efnisval á klæðningu við hornasvalir ekki ákveðið

Svalalokunarkerfi
á öllum svölum

Suðurhlíð - sl
1 : 50

1	2022.08.24	1. útgáfa útf.	DM
BR.	DAGS.	BREYTING.	YFIRP. TEIKN.

TENDRA
 ARKITEKTÚR

Laugavegur 178, 105 Reykjavík, kt. 550811-0650 S/S 71-4560, tendra@tendra.is, www.tendra.is

Jóhann Sigurðsson Arkitekt FAÍ kt. 030874-3239

Portelgur Eggertsson Arkitekt FAÍ kt. 040163-4849

• Þórarinn Malmquist Arkitekt FAÍ kt. 031071-5269

Hönnuður aðal- / séruppdráttari

Hönnunarstjóri

VERKTEIKNINGAR HANNAÐ / TEIKN.: ÞE / ÞM

YFIRFARID: DM

Áshamar 42 til 48 - 221 Hafnarfjörður

H-L9A-42

Áshamar 42 - MHL 1

Suðurhlíð-sl

MKV.: As indicated BLADST.: A1 Reykjavík: 2022.08.24

VERÐUR: 2019.15 RAÐNÚM.: 1.630

UTGÁFA 1

MHL-01

MHL
02

MHL
03

MHL
04

LYKILMYND



Allir hornalistar og afellur á þakköntum og gluggum í sama lit og aðliggjandi klæðning. (Kupfer Patina 3821-20)

Klæðning:
 Áklæðning - lóðrétt bára
 Litur: Kupfer Patina 3821-20



Svalalokunarkerfi
á öllum svölum

Útbyggðir gluggar
á austurhlöð

Plötuskil

Útbyggðir gluggar
á austurhlöð

Svalalokunarkerfi
á öllum svölum

Inngangur MHL 1
 ATH:
 Efnisval á
 klæðningu við
 inngang ekki
 ákveðið

K: 31.50

Bilageymsla
 MHL 5

Suðurhlöð - sII

1 : 50

1	2022.08.24	1. útgáfa útf.	DM
BR.	DAGS.	BRÉYTING.	YFIRP. TEIKN.

TENDRA
 ARKITEKTÚR

Laugavegur 178, 105 Reykjavík, kt: 550811-0650 S/S 571-4560, tendra@tendra.is, www.tendra.is

Jóhann Sigurðsson Arkitekt FAÍ kt: 030874-3239

Portelgur Eggertsson Arkitekt FAÍ kt: 040163-4849

Þórarinn Malmquist Arkitekt FAÍ kt: 031071-5269

Hönnuður aðal- / séruppráttá

Hönnunarstjóri

HANNAÐ / TEIKN.: ÞE / ÞM

YFIRFARID: ÞM

Áshamar 42 til 48 - 221 Hafnarfjörður

H-L9A-42

Áshamar 42 - MHL 1

Suðurhlöð-sII

MKV.: As indicated BLADST.: A1 Reykjavík: 2022.08.24

VERUR: 2019.15 RAÐNÚM: 1.631

UTGÁFA
1

Allir hornalistar og áfellur á þakköntum og gluggum í sama lit og aðliggjandi klæðning. (Kupfer Patina 3821-20)

Klæðning:
 Áiklæðning - lóðrétt bára
 Litur: Kupfer Patina 3821-20



MHL-01

MHL
02

MHL
03

MHL
04

LYKILMYND



1	2022.08.24	1. útgáfa útf.	DM
BR.	DAGS.	BREYTING.	YFIRF. TEIKN.

TENDRA
 ARKITEKTÚR

Laugavegur 178, 105 Reykjavík, kt. 550811-0650 S/S 1-4560, tendra@tendra.is, www.tendra.is
 Jóhann Sigurðsson Arkitekt FAÍ kt. 030874-3239
 Portleifur Eggertsson Arkitekt FAÍ kt. 040163-4849
 Þórarinn Malmquist Arkitekt FAÍ kt. 031071-5269

Hönnuður aðal- / séruppdráttari
 Hönnunarstjóri

HANNAÐ / TEIKN.: ÞE / ÞM
 YFIRFARID: ÞM

Áshamar 42 til 48 - 221 Hafnarfjörður

H-L9A-42

Áshamar 42 - MHL 1
 Vesturhlíð


MKV.: As indicated	BLADST.: A1	Reykjavík:	2022.08.24
VERÐUR:	2019.15	ROBÚR:	1.632
			UTGÁFA
			1

Vesturhlíð
 1 : 50

Allir hornalistar og áfellur á þakköntum og gluggum í sama lit og aðliggjandi klæðning. (Kupfer Patina 3821-20)

Klæðning:
 Áklæðning - lóðrétt bára
 Litur: Kupfer Patina 3821-20

K: 46.57 SK: 46.54

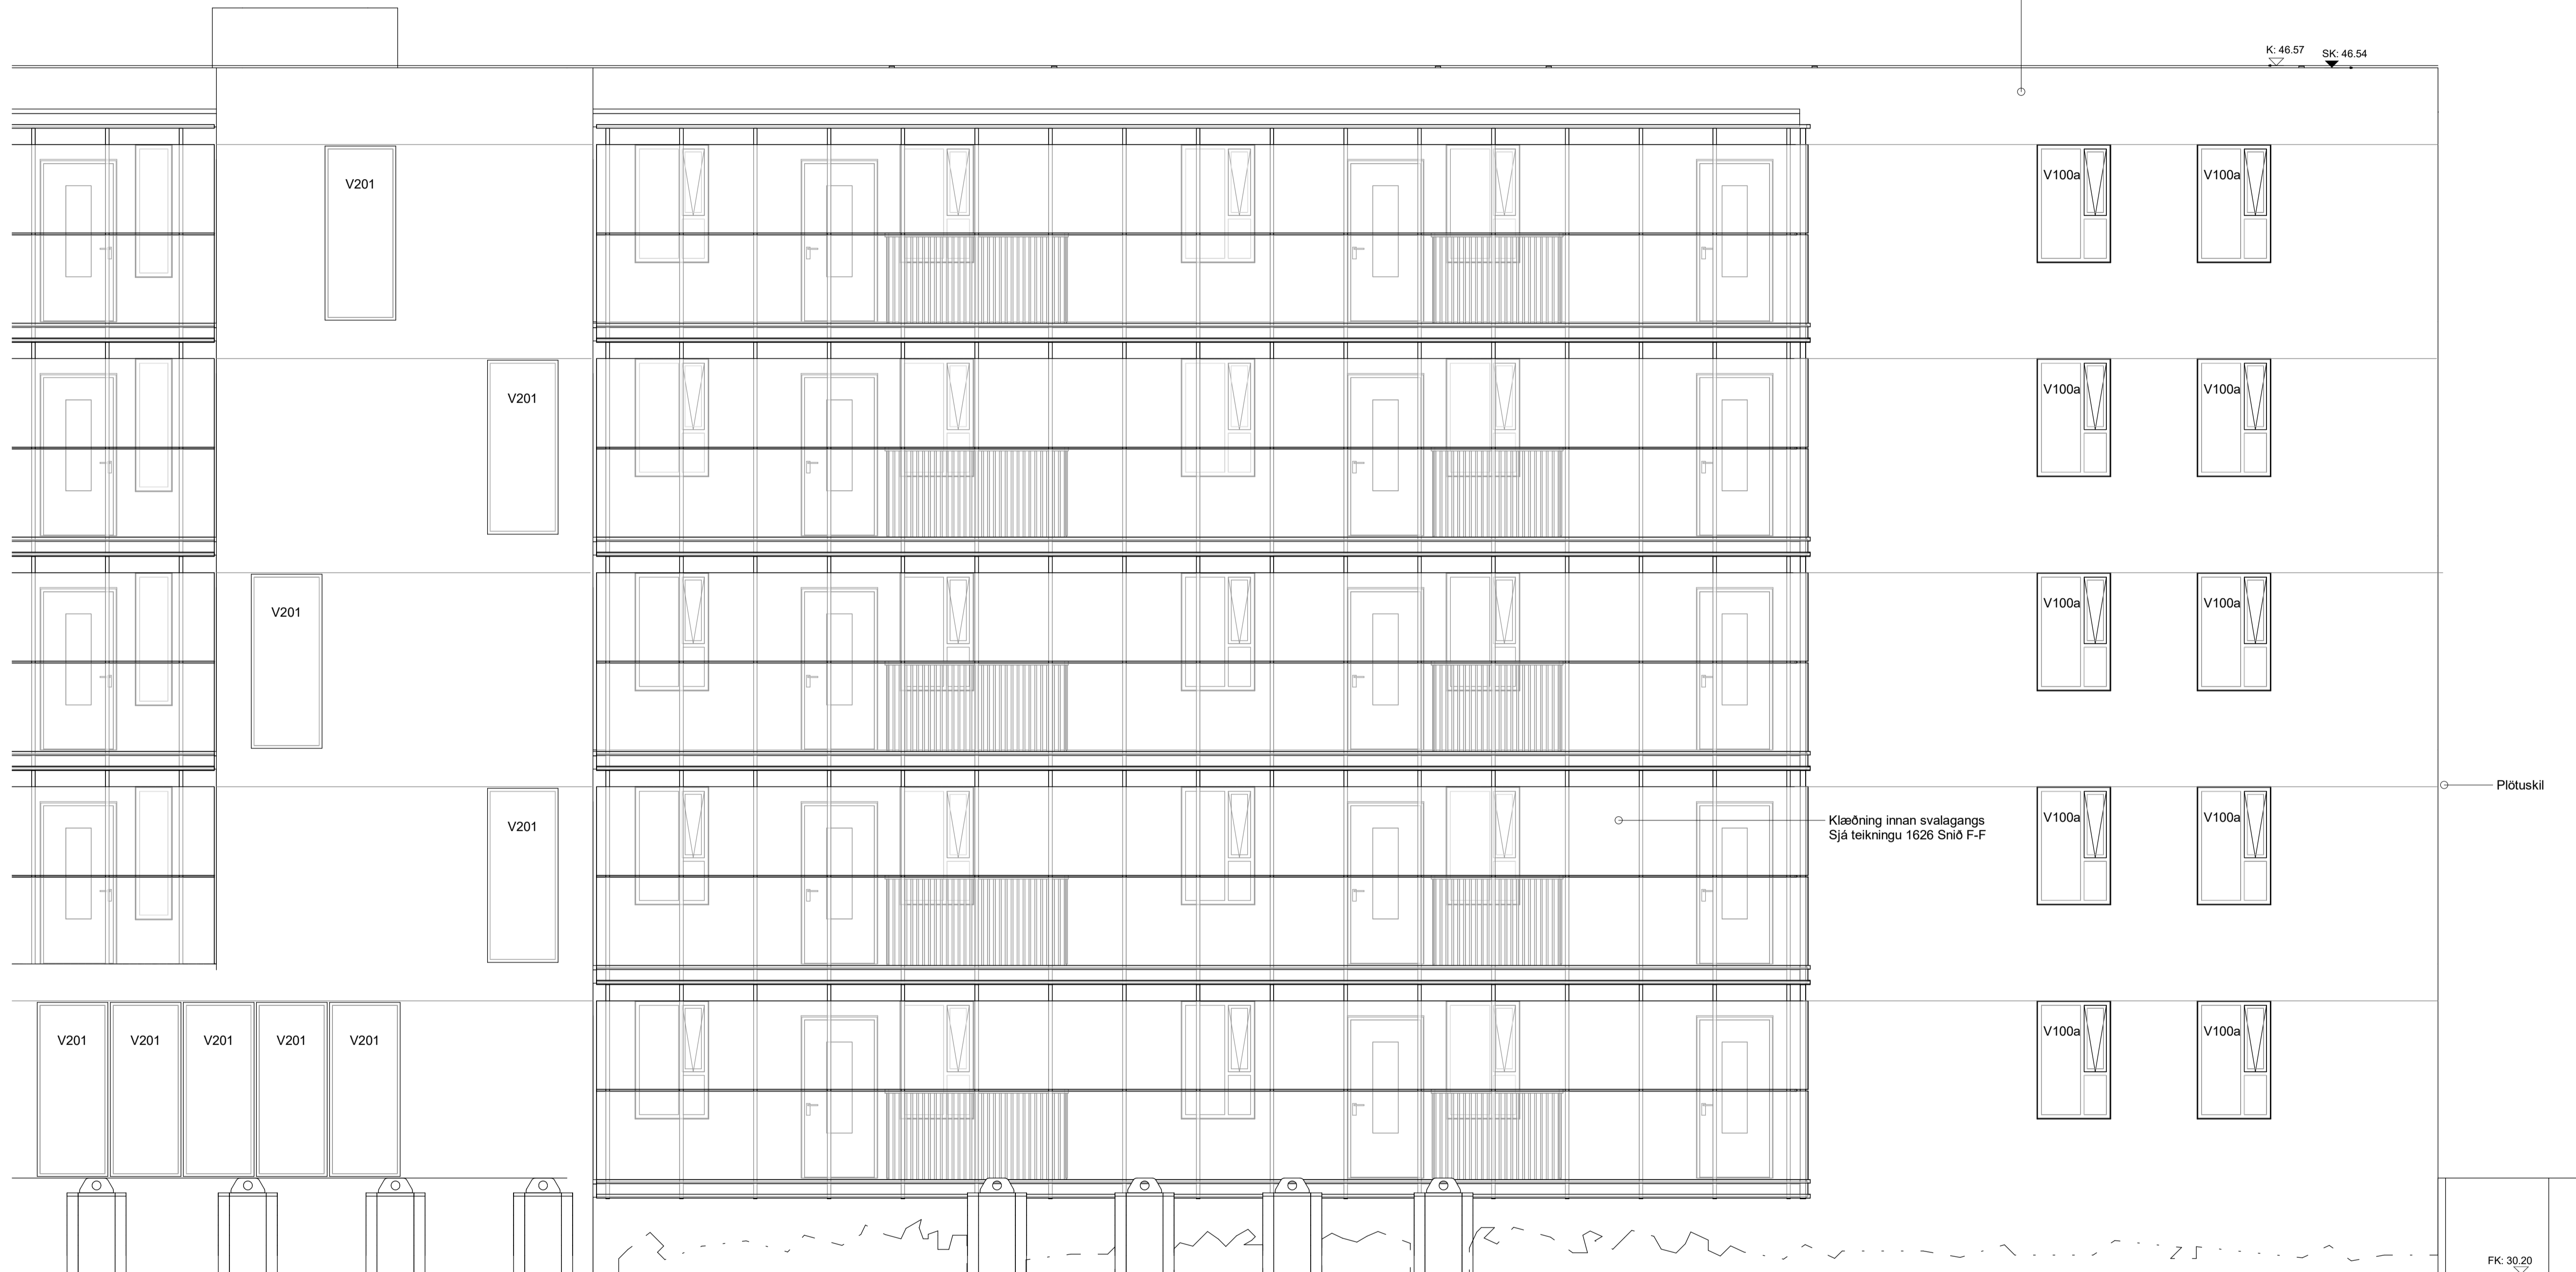

MHL-01

MHL 02

MHL 03

MHL 04

LYKILMYND



Klæðning innan svalagangs
 Sjá teikningu 1626 Sníð F-F

Plötuskil

FK: 30.20

3	2023.08.31	Klæðning & svalagang	DM
2	2022.10.17	Breyting á þakköntum, svalagang, plötu við inngang o.é.	DM
1	2022.08.24	1. útgáfa ritil	DM
BR.	DAGS.	BREYTING.	YFIRP. TEIKN.

TENDRA
 ARKITEKTÚR

Laugavegur 178, 105 Reykjavík, kt. 550811-0650 S/S:1-4560, tendra@tendra.is, www.tendra.is

Jóhann Sigurðsson Arkitekt FAÍ kt: 030874-3239

Porteifur Eggertsson Arkitekt FAÍ kt: 040163-4849

Þórarinn Malmquist Arkitekt FAÍ kt: 031071-5269

Hönnuður aðal- / séruppdráttá
 Hönnunarstjóri

VERKTEIKNINGAR HANNAÐ / TEIKN.: ÞE / ÞM
 YFIRFARID: DM

Áshamar 42 til 48 - 221 Hafnarfjörður

H-L9A-42

Áshamar 42 - MHL 1

Norðurhlíð-sí

MKV.: As indicated BLADST.: A1 Reykjavík: 2022.08.24
 VIBRNR: 2019.15 RÖÐNR: 1.633 ÚTGÁFA: 3

Norðurhlíð - sí
 1 : 50

MHL-01

MHL
02

MHL
03

MHL
04

LYKILMYND



3	2023.08.31	Klæðning & svalagangur	DM
2	2022.10.17	Breyting á þakköntum, svalagangur, plötu við inngang o.é.	DM
1	2022.08.24	1. útgáfa ritil	DM

BR. DAGS. BREYTING. YFIRP. TEIKN.

TENDRA
 ARKITEKTÚR

Laugavegur 178, 105 Reykjavík, kt: 550811-0650 S/S:1-4560, tendra@tendra.is, www.tendra.is

Jóhann Sigurðsson Arkitekt FAÍ kt: 030874-3239

Porteifur Eggertsson Arkitekt FAÍ kt: 040163-4849

Þórarinn Malmquist Arkitekt FAÍ kt: 031071-5269

Hönnuður aðal- / séruppdráttari

Hönnunarstjóri

VERKTEIKNINGAR HANNAÐ / TEIKN.: ÞE / ÞM

YFIRFARID: DM

Áshamar 42 til 48 - 221 Hafnarfjörður

H-L9A-42

Áshamar 42 - MHL 1

Norðurhlíð-sil

MKV.: As indicated BLADST.: A1 Reykjavík: 2023.08.31

VERÐUR: 2019.15 RAÐNIR: 1.634 ÚTGÁFA: 3

MHL-01

MHL
02

MHL
03

MHL
04

LYKILMYND



Allir hornalistar og áfellur á þakköntum og gluggum í sama lit og aðliggjandi klæðning. (Kupfer Patina 3821-20)

Klæðning:
 Álklaðning - lóðrétt bára
 Litur: Kupfer Patina 3821-20

K: 46.70

Svalalokunarkerfi
 á öllum svólum

Glerlokun svalagangs

Svalalokunarkerfi
 á öllum svólum

K: 30.20

Bilageymsla
 MHL 5

Loðamörk

Austurhlíð
 1 : 50

1	2022.08.24	1. útgáfa útf.	DM
BR.	DAGS.	BREYTING.	YFIRF. TEIKN.

TENDRA
 ARKITEKTÚR

Laugarvegur 178, 105 Reykjavík, kt: 550811-0650 S/S71-4560, tendra@tendra.is, www.tendra.is

Jóhann Sigurðsson Arkitekt FAÍ kt: 030874-3239

Porteifur Eggertsson Arkitekt FAÍ kt: 040163-4849

Þórarinn Malmquist Arkitekt FAÍ kt: 031071-5269

Hönnuður aðal- / séruppdráttari

Hönnunarstjóri

HANNAÐ / TEIKN.: DE / DM
 YFIRFARID: DM

Áshamar 42 til 48 - 221 Hafnarfjörður

H-L9A-42

Áshamar 42 - MHL 1

Austurhlíð

MKV.: As indicated BLADST.: A1 Reykjavík: 2022.08.24

VERÐUR: 2019.15 RAGNIR: 1.635

UTGÁFA 1