

Kjallari vt - 1  
1 : 50

3	2022.10.20	Kantur við innviðunni. Útskipt fyrir loftslagsálag	DM
2	2022.09.20	auka málaálag + breytingaský	DM
1	2022.07.22	Þrýsta útgáfa	DM

**TENDRA**  
ARKITEKTÚR

Laugavegur 178, 105 Reykjavík, kt: 550811-0650 S: 571-4560, tendra@tendra.is, www.tendra.is


Jóhann Sigurðsson Arkitekt FAI kt: 030874-3239  
 Þorleifur Eggertsson Arkitekt FAI kt: 040163-4849  
 Þórarinn Malmquist Arkitekt FAI kt: 031071-5269

Hönnuður aðal- / séruppdráttar  
 Hönnunarstjóri

HANNAD / TEIKN: DM / PE  
 YFIRFARID: DM

Áshamar 42 til 48 - 221 Hafnarfjörður  
**H-L9A-p**  
 Heild  
 Grm kjallara s1

MKV.: 1 : 50 BLADST.: A1 Reykjavík: 2022.10.20  
 ÚTGAFA  
**2019.15 5-611 3**

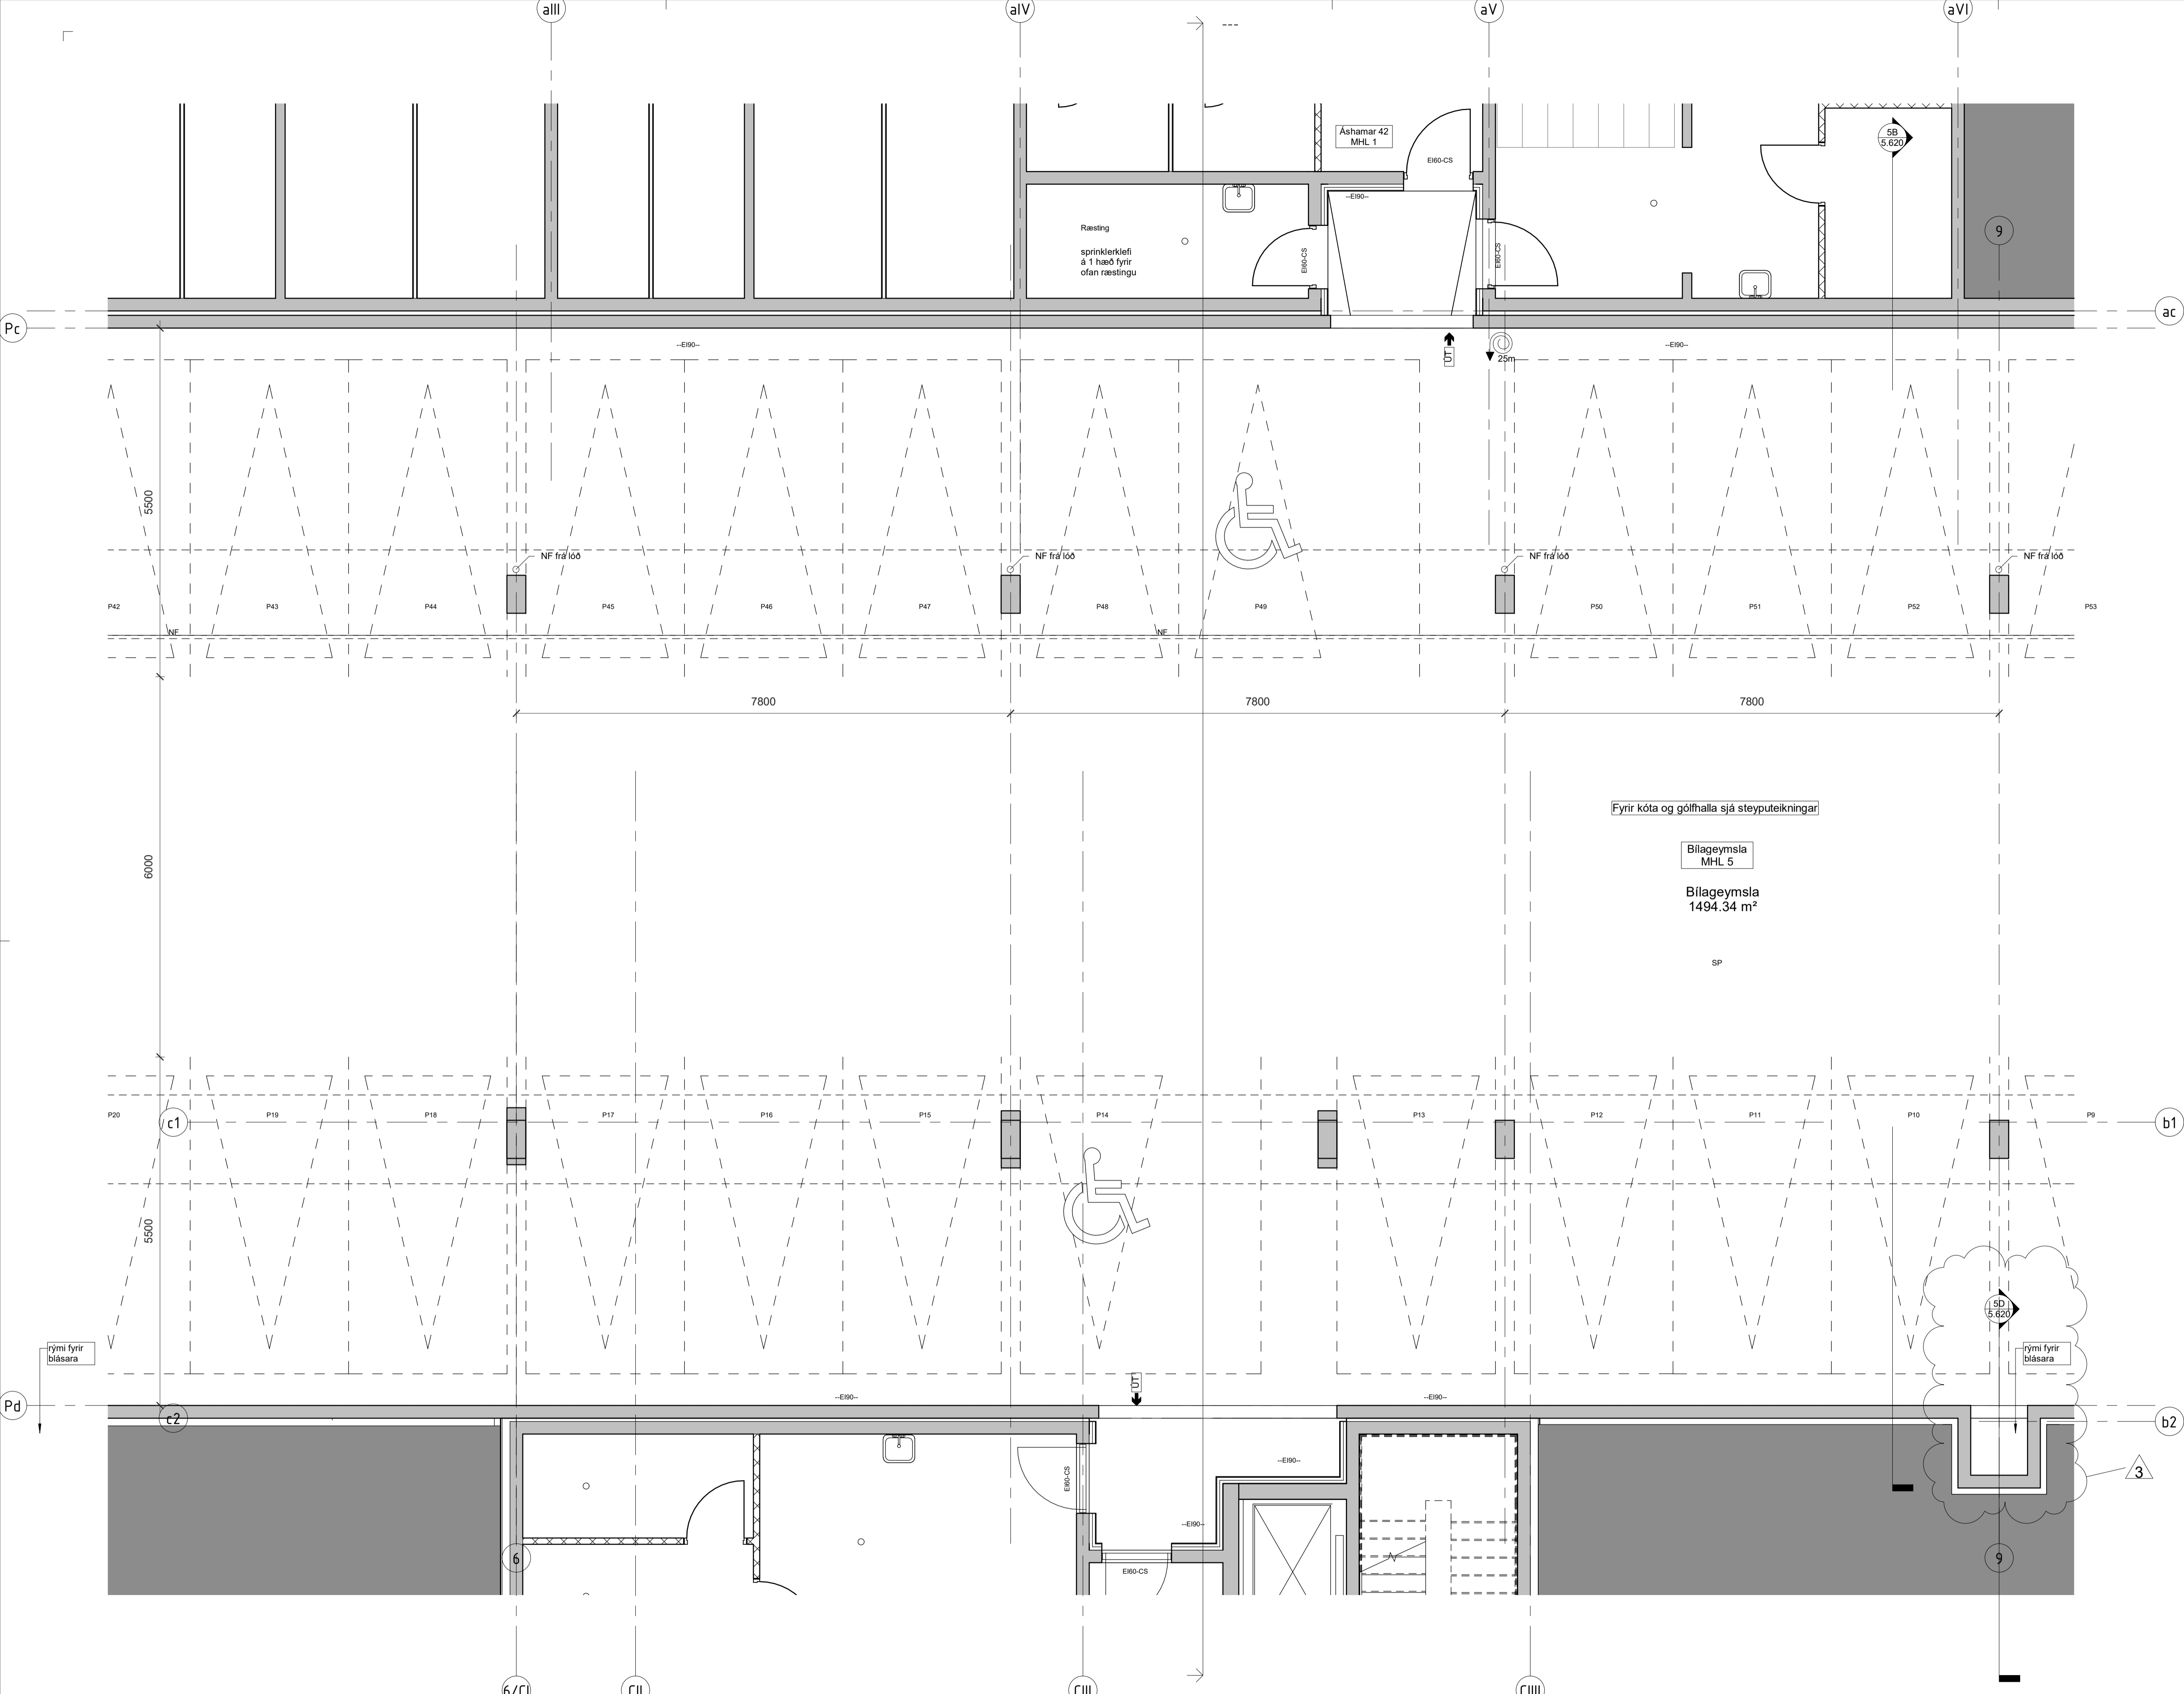

Kjallari vt - 2  
 1 : 50

3	2022.10.20	Kantur við innviðsáttu. Útskipt fyrir loftþrassingu	DM	
2	2022.09.20	Auka máliðin + breytingsskipt	DM	
1	2022.07.22	Fyrsta útgáfa	DM	

**TENDRA**  
 ARKITEKTÚR


Laugarvegur 178, 105 Reykjavík, kt: 550811-0650 S-571-4560, tendra@tendra.is, www.tendra.is  
 Jóhann Sigurðsson Arkitekt FAÍ kt: 030874-3239  
 Portleifur Eggertsson Arkitekt FAÍ kt: 040163-4849  
 Þórarinn Malmquist Arkitekt FAÍ kt: 031071-5269

Hönnuður aðal- / séruppdráttari  
 Hönnunarstjóri  
 HANNAÐ / TEIKN.: DM / PE  
 YFIRFARID: DM

Áshamar 42 til 48 - 221 Hafnarfjörður  
**H-L9A-p**  
 Heild  
 Grm kjallara s2

MKV.:	1 : 50	BLADST.:	A1	Reykjavík:	2022.10.20
VEÐUR:	2019.15	ROÐNIR:	5-612	ÚTFARFA:	3

Öll mál eru í mm. Mælió ekki af teikningum. Öll mál athugið á staðnum. Ósamræmi í teikningum og vafadröð skal tilkynna arkitektum strax.

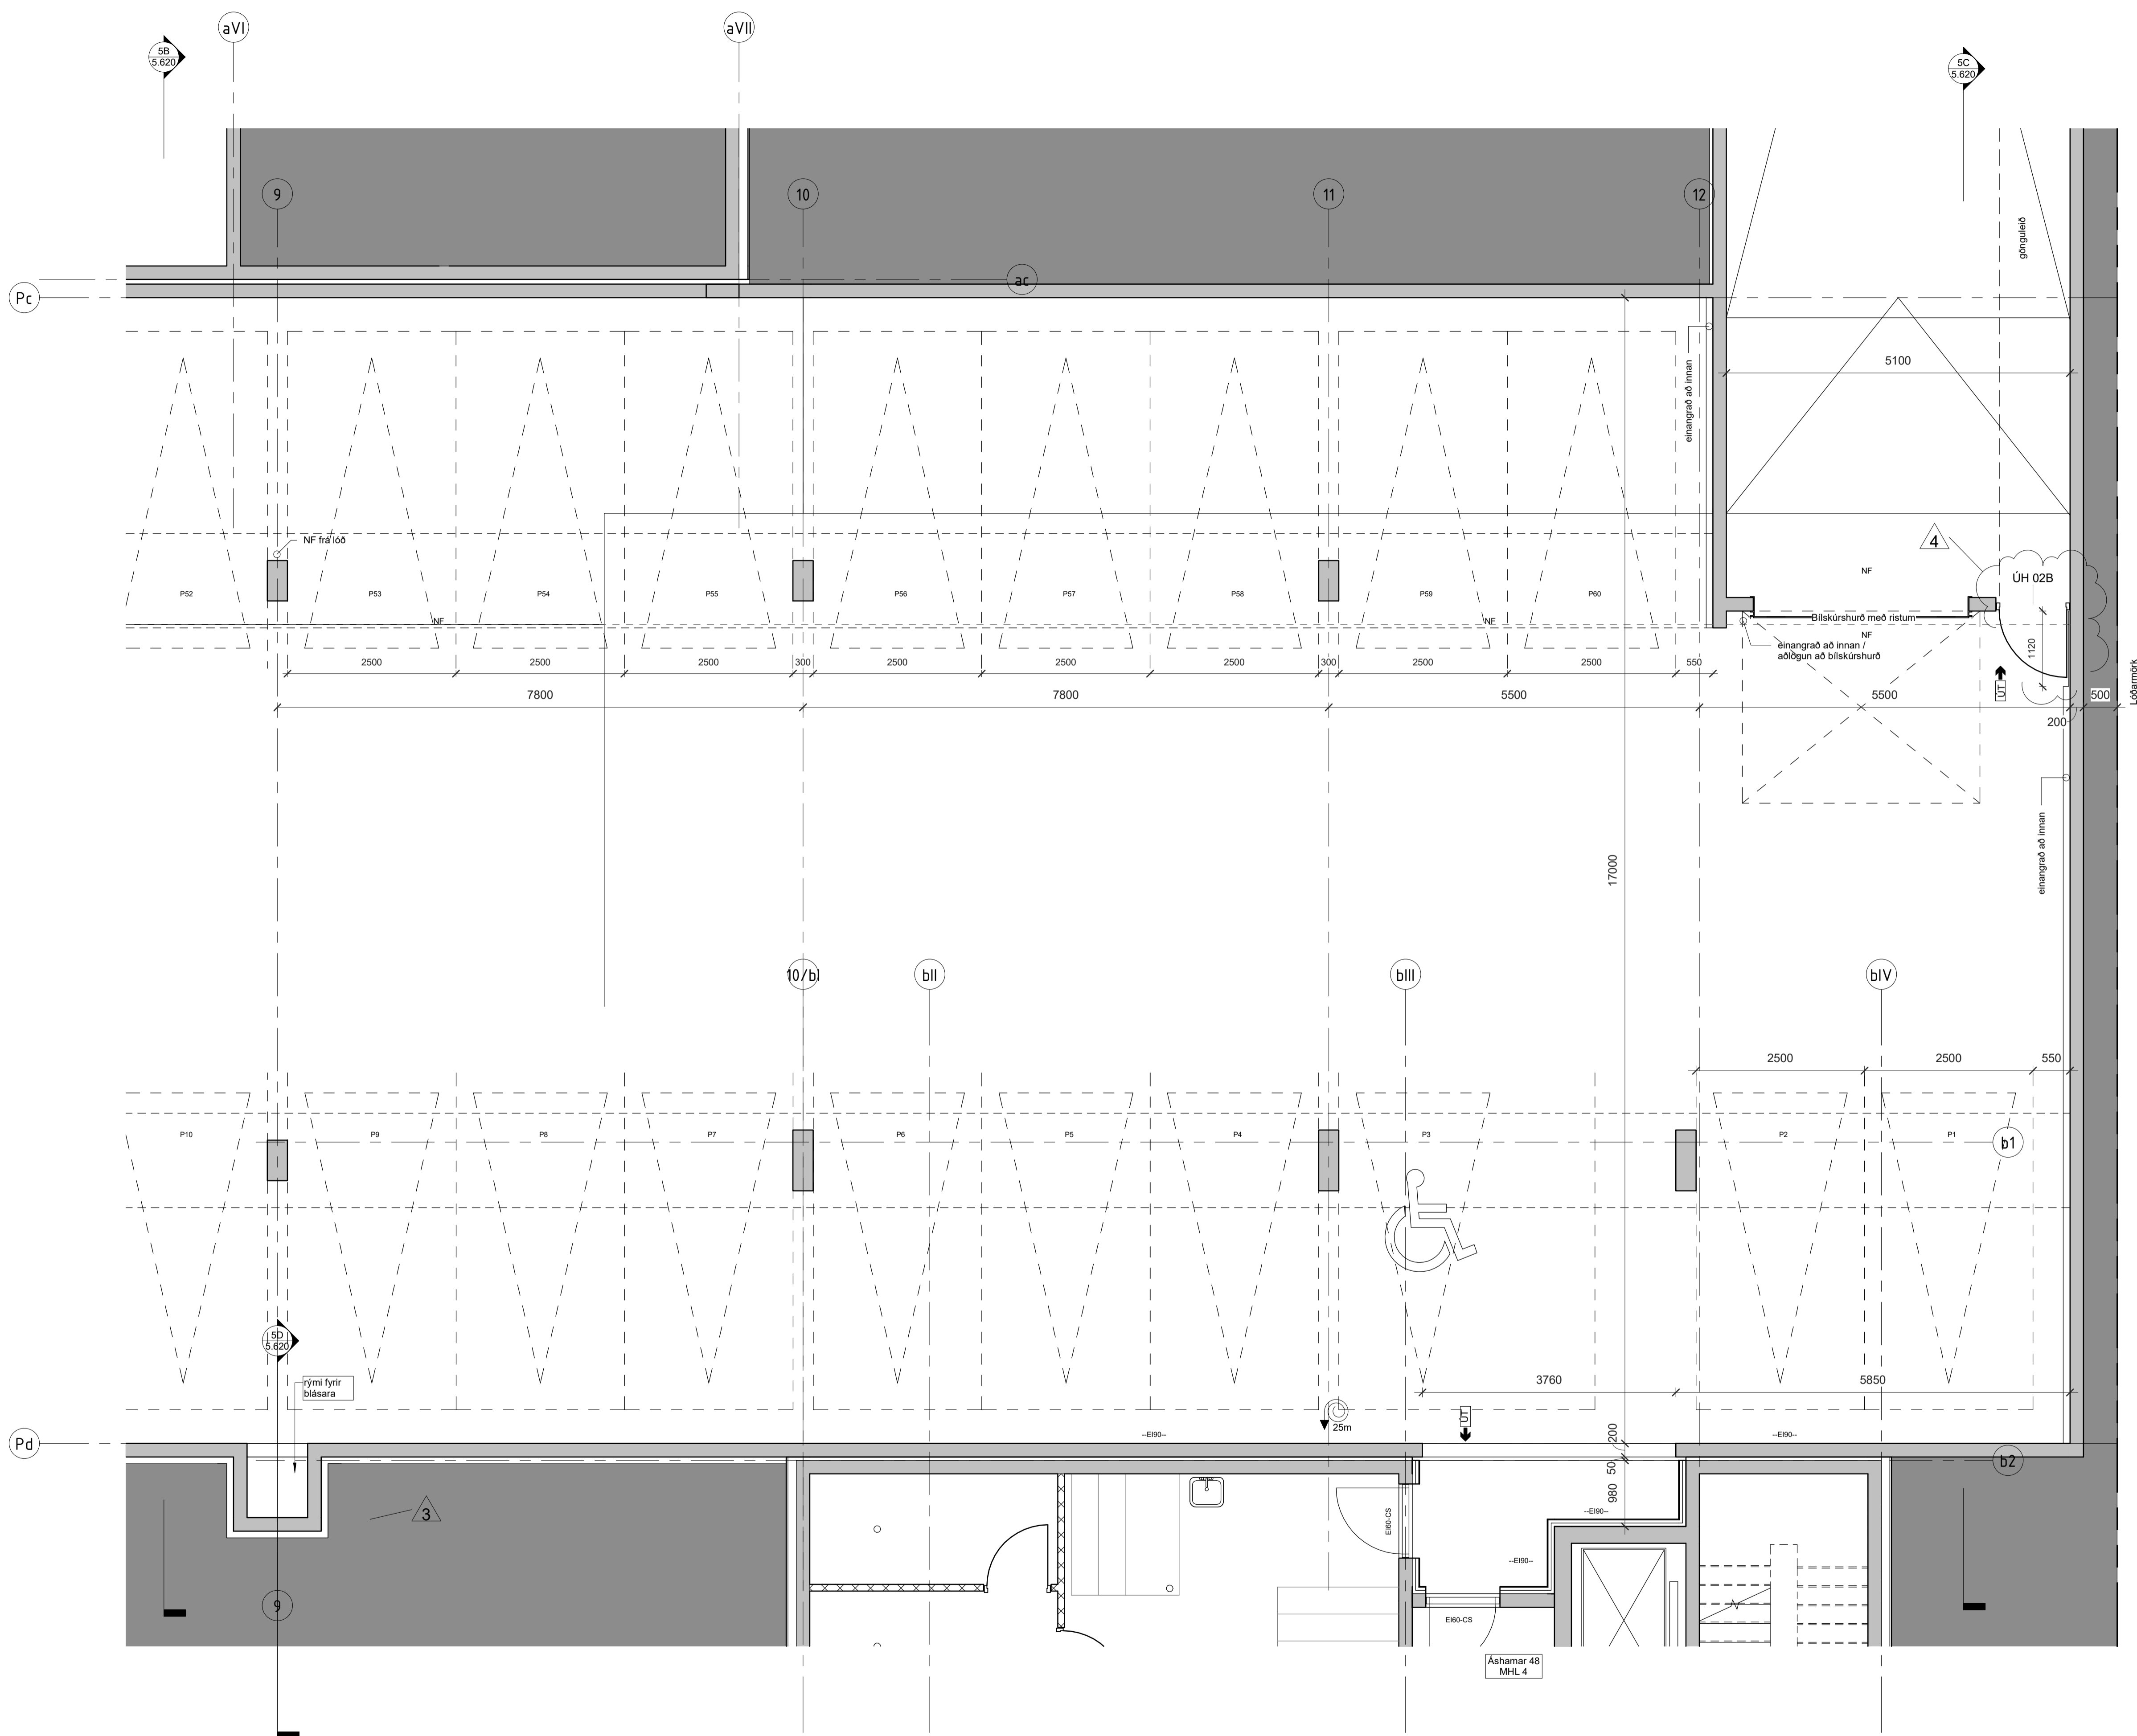

Kjallari vt - 3  
 1 : 50

4	2023.01.17	Stærri úthúð ÚH 02B	DM	
3	2022.10.20	Kantur að innviðinu. Úskaut fyrir loftþrassingu	DM	
2	2022.09.20	Auka máliðin + breytingaskýli	DM	
1	2022.07.22	Fyrsta útgáfa	DM	

BR: DAGS: BREYTING: YFIRF: TEIKN:

**TENDRA**  
 ARKITEKTÚR

Laugavegur 178, 105 Reykjavík, kt: 550811-0650 S-571-4560, tendra@tendra.is, www.tendra.is


Jóhann Sigurðsson Arkitekt FAI kt: 030874-3239  
 Portleifur Eggertsson Arkitekt FAI kt: 040163-4849  
 Þórarinn Malmquist Arkitekt FAI kt: 031071-5269

Hönnuður aðal- / séruppdráttari  
 Hönnunarstjóri


HANNAÐ / TEIKN: DM / PE  
 YFIRFARID: DM

Áshamar 42 til 48 - 221 Hafnarfjörður  
**H-L9A-p**  
 Heild  
 Grm kjallara s3


MKV.: 1 : 50 BLADST.: A1 Reykjavík: 2023.01.17  
 ÚTGAFA  
**2019.15** **5-613** **4**

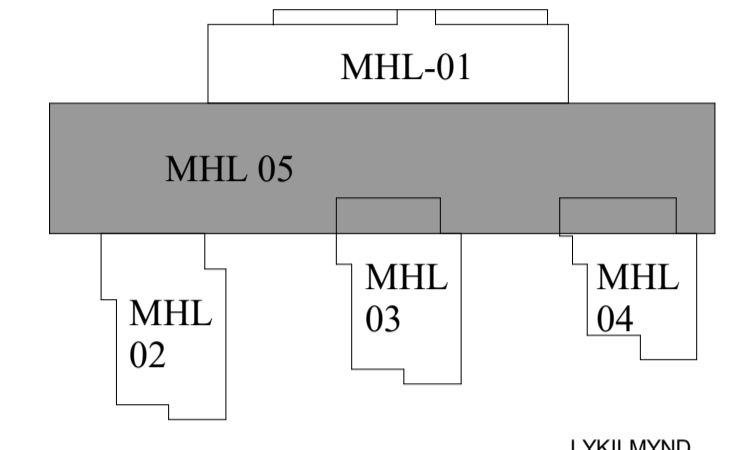


LYKILMYND

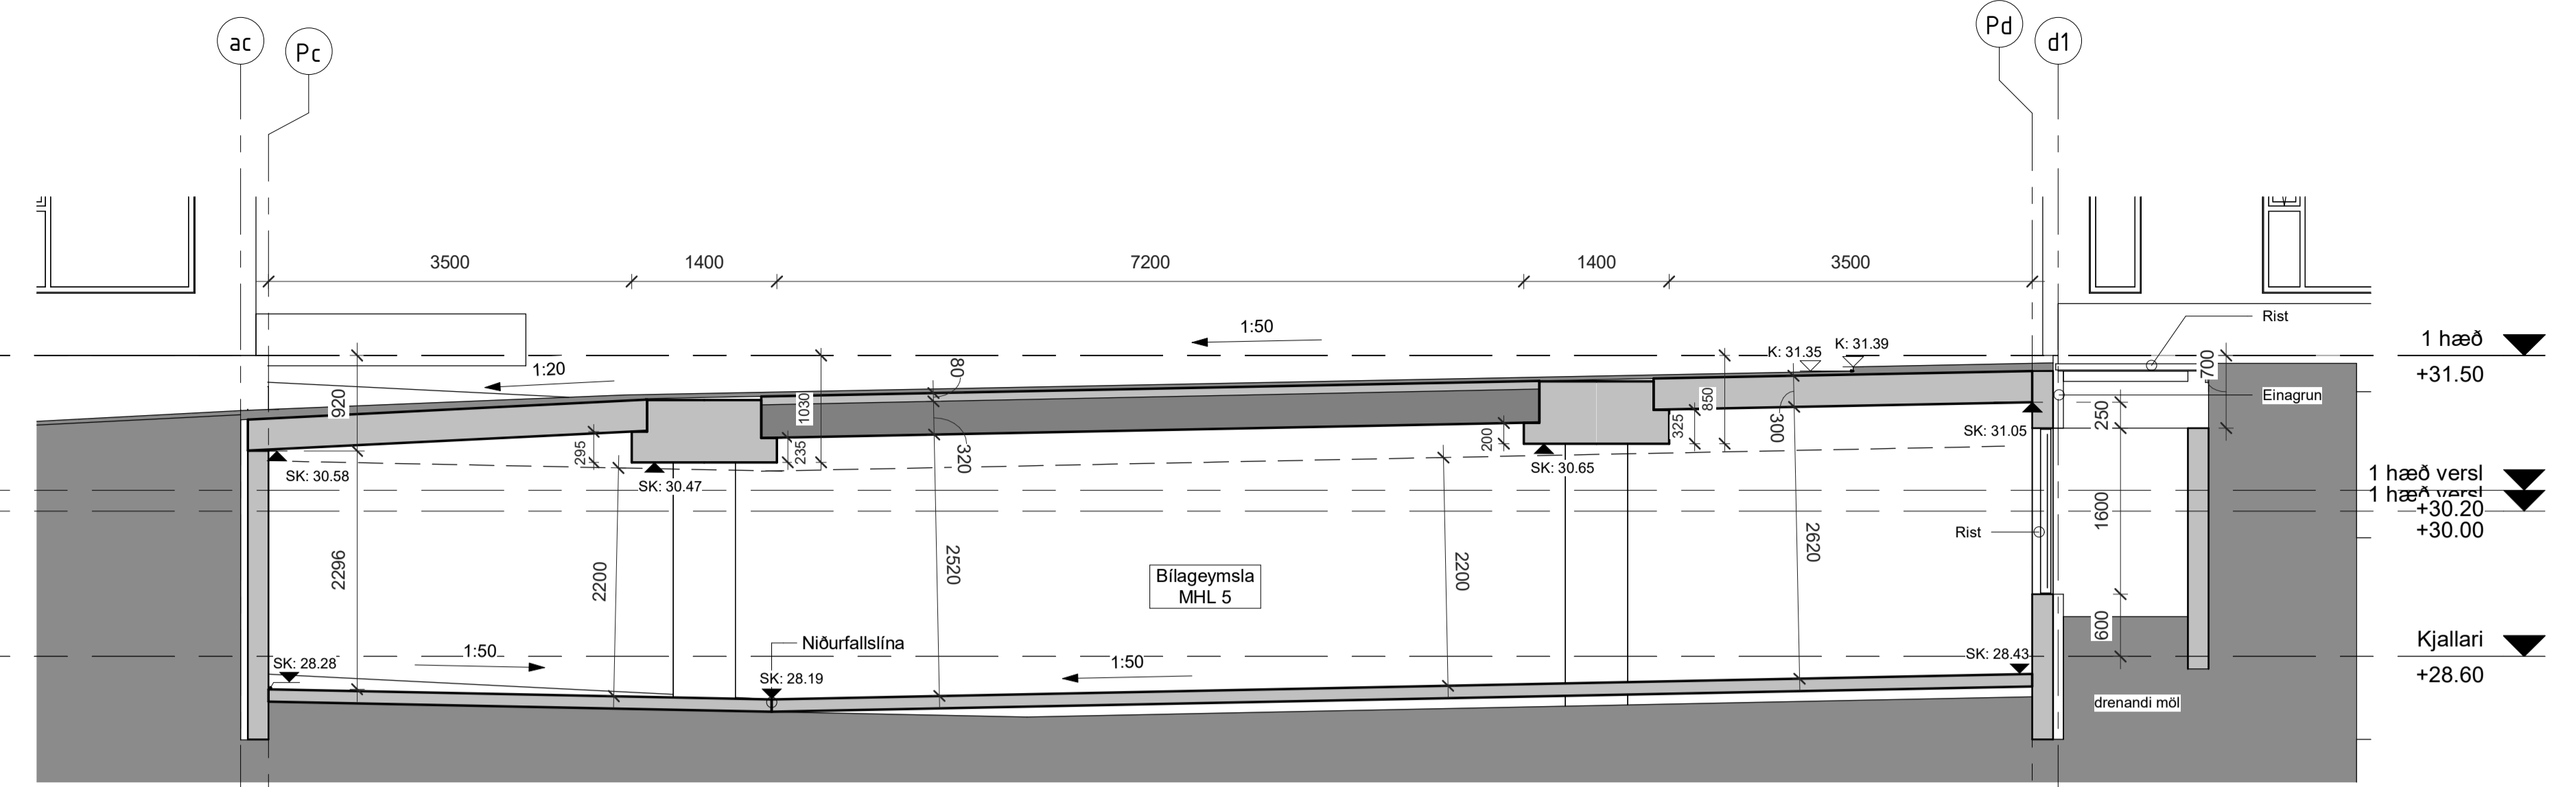


5A-Þversnið vesturenda  
1 : 50

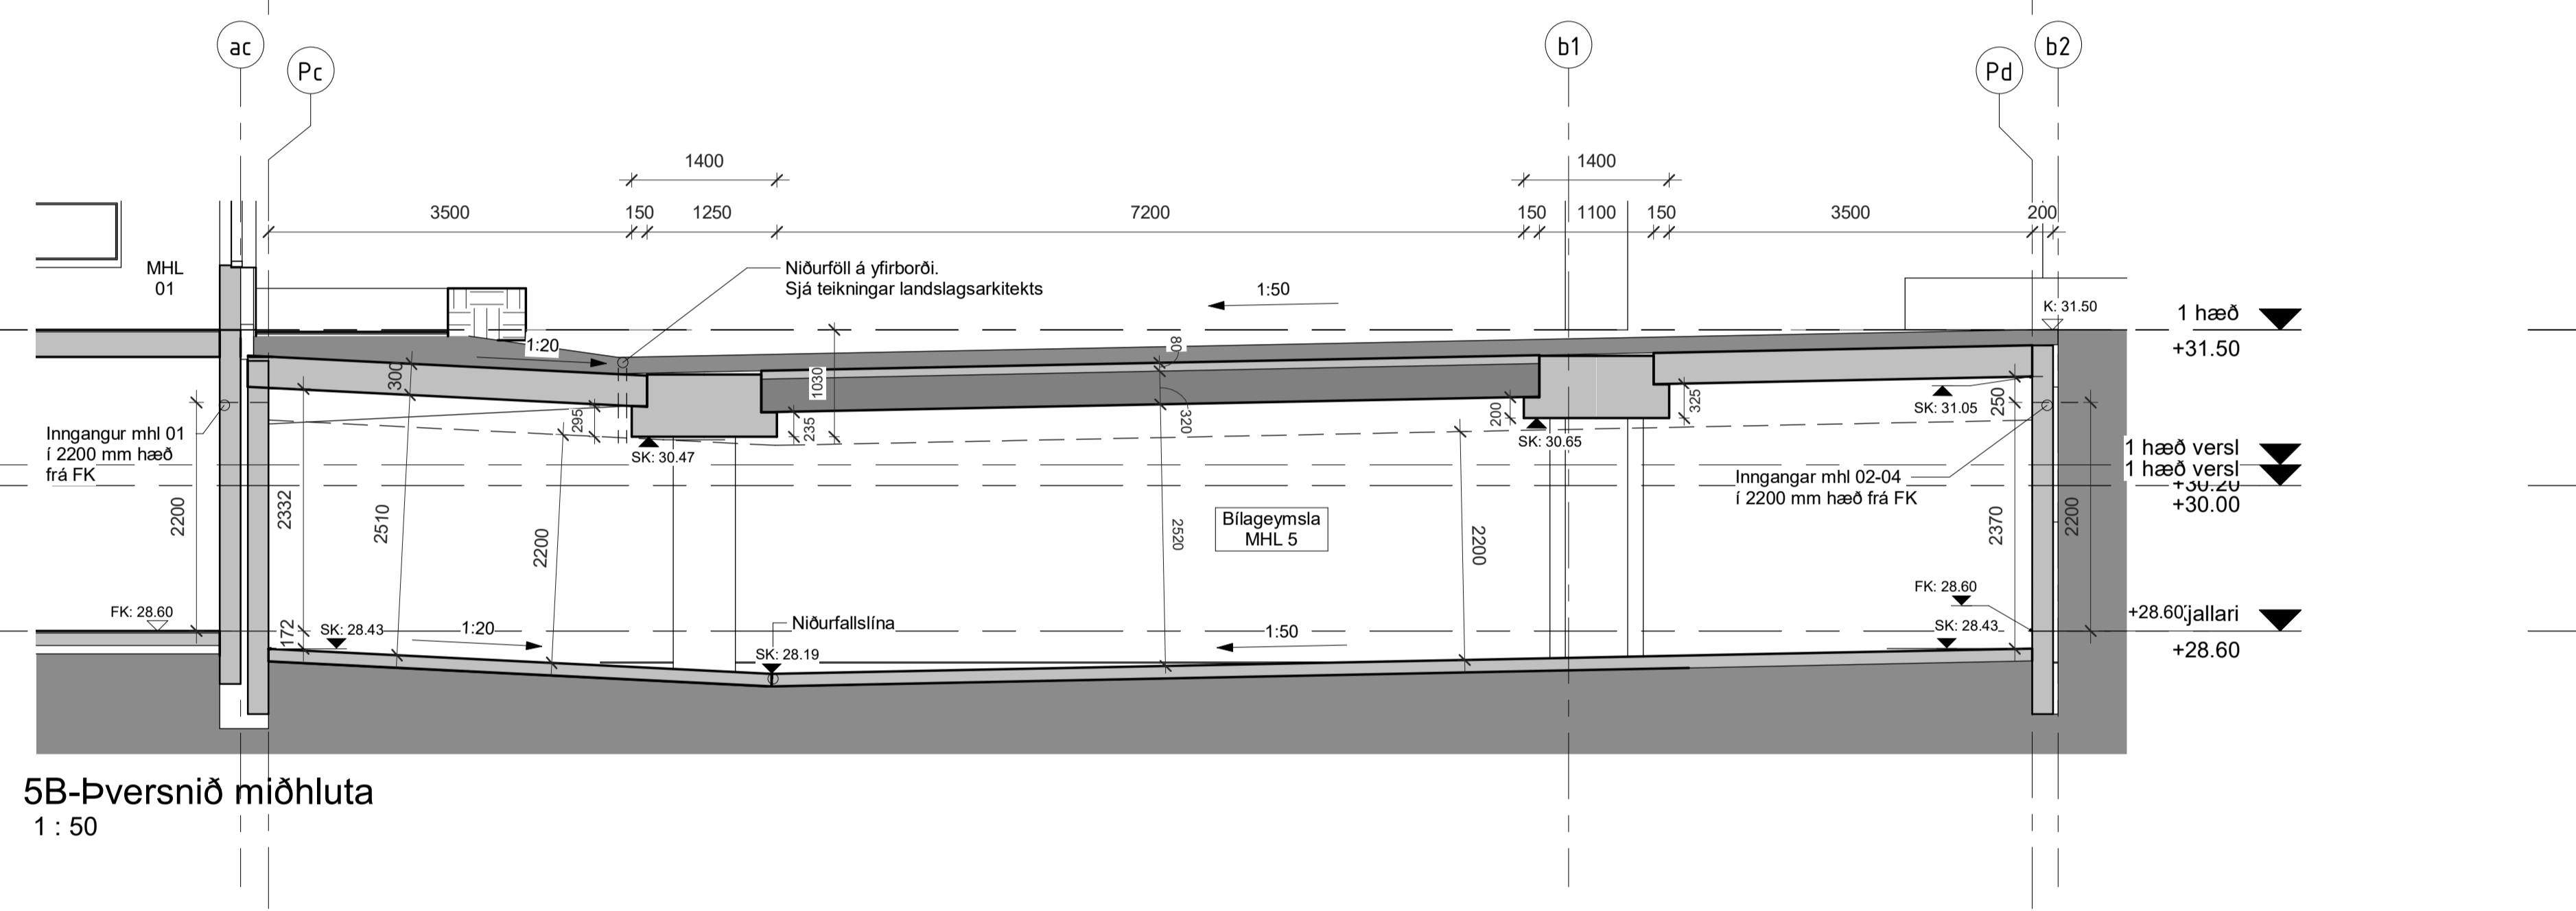

5B-Þversnið miðhluta  
1 : 50

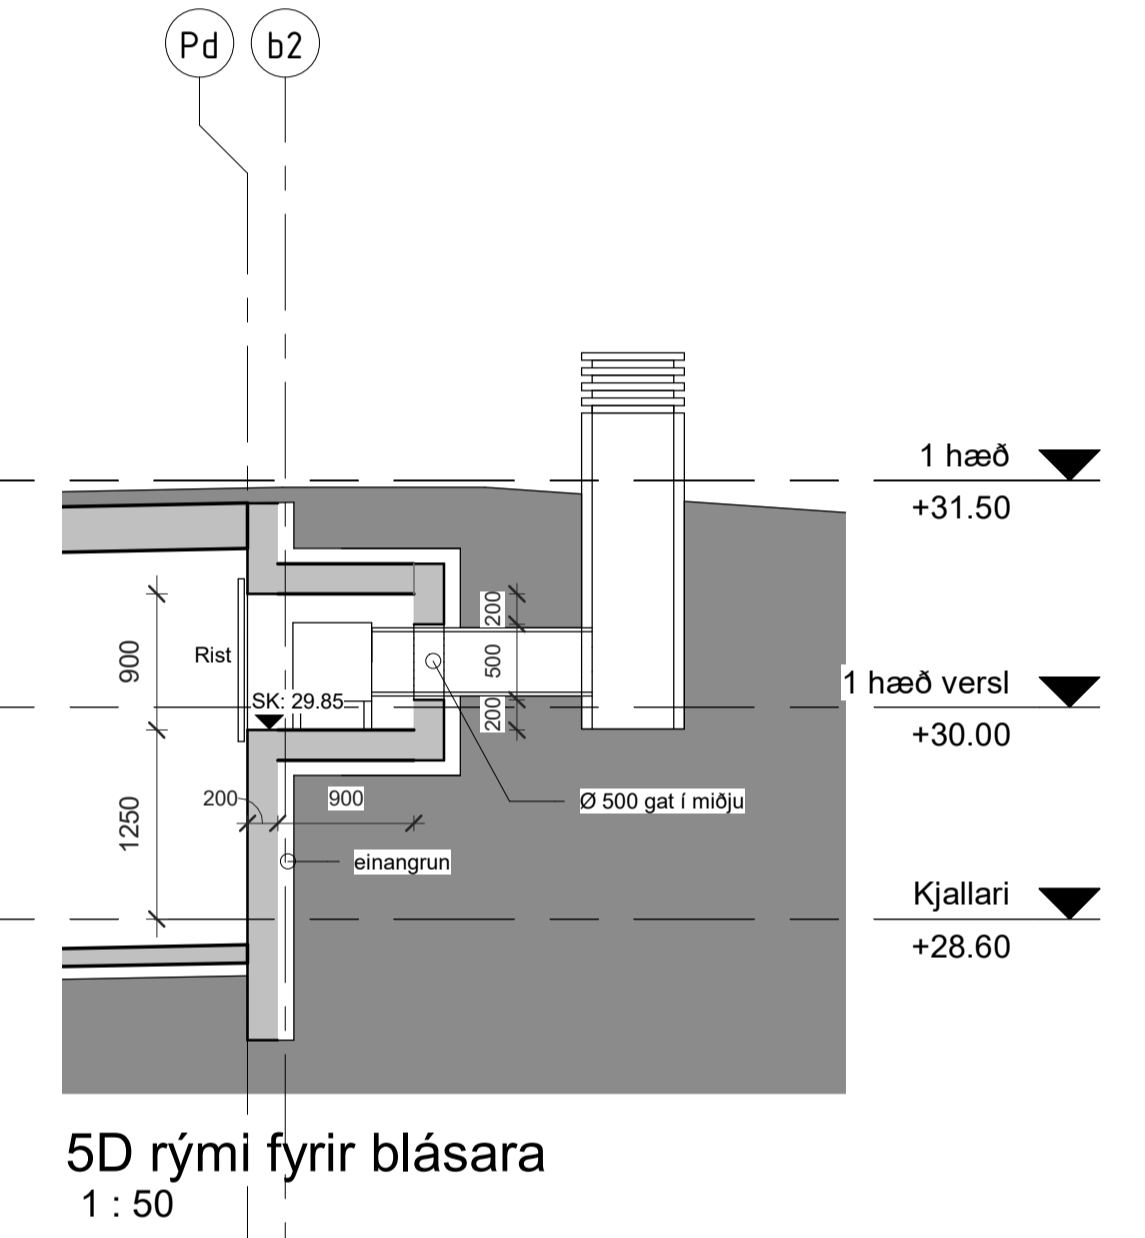

5D rými fyrir blásara  
1 : 50

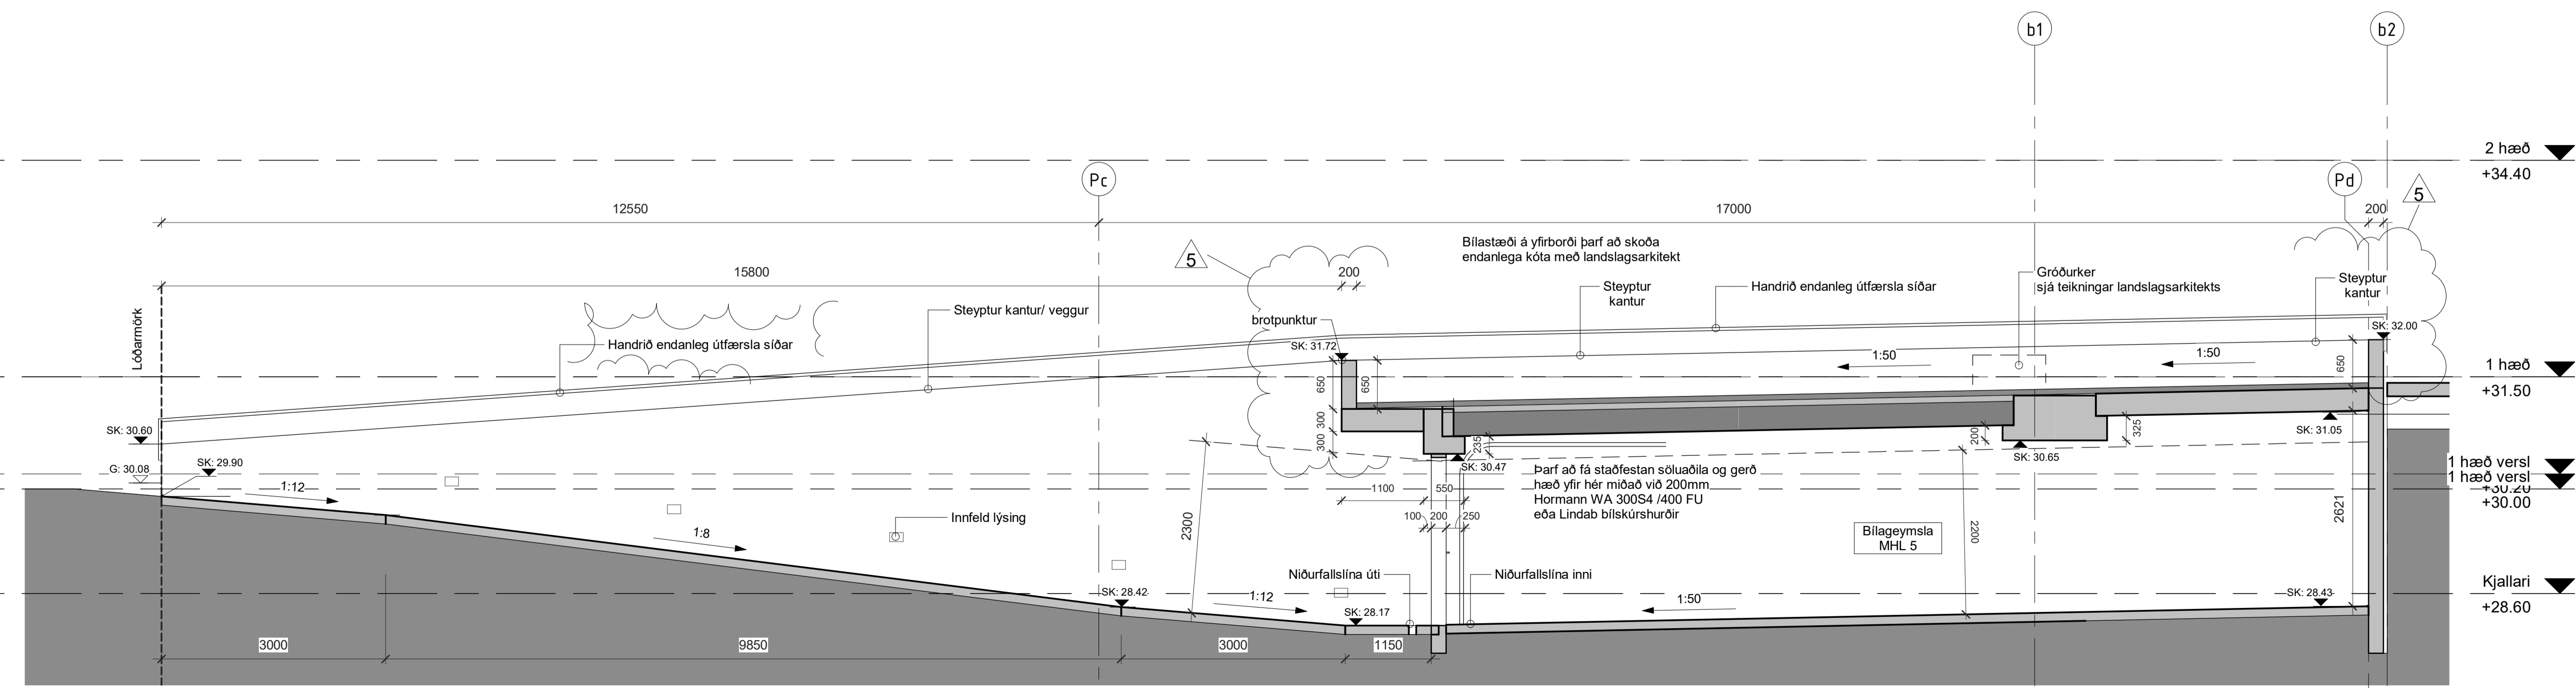

5C-Innkeyrsla - austurenda  
1 : 50

5	2023.06.14	Breytt handrið yfir innkeyrsla	DM
4	2022.10.20	Kantur við innkeyrslu. Útskið fyrir loftþessingu	DM
3	2022.09.08	Samræming við verkfræðingurina	DM
2	2022.08.29	Löggjafarvæðing	DM
1	2022.08.12	1. útgáfa	DM
A	ON hold	Þarf að athuga	

BR. DAGS. BREYTING. YFIRP. TEIKN.

**TENDRA**  
ARKITEKTÚR

Laugavegur 178, 105 Reykjavík, kt. 550811-0650 S/S 71-4560, tendra@tendra.is, www.tendra.is

Jóhann Sigurðsson Arkitekt FAI kt: 030874-3239  
Porteifur Eggertsson Arkitekt FAI kt: 040163-4849  
Bóarránn Malmquist Arkitekt FAI kt: 031071-5269

Hönnuður aðal- / séruþráttá  
Hönnunarstjóri

VERKTEIKNINGAR HANNAÐ / TEIKN.: DM/DE/LG  
YFIRFARID: DM

Áshamar 42 til 48 - 221 Hafnarfjörður  
**H-L9A-p**  
Heild  
Sneiðingar bílajak.

MKV.: As indicated BLADST.: A1 Reykjavík: 2023.06.14  
VERÐUR: 5.620  
**2019.15** **5.620** **5**

Öll mál eru í mm. Mælió ekki af teikningum. Öll mál athugist á staðnum. Ósamræmi í teikningum og vafasatriði skal tilkynna arkitektum strax.