

Útg.	Dags.	Lýsing	Nafn
1	28.06.2023	FRUMÚTGÁFA	HOO
2	12.12.2023	DÆLA I DÆLUÞRUMMI BREYTT, FALLSTAMMI FÆRÐUR OG KJALLARA BÆTT MED FÆRSLU Á FRÆRENNSLI	HOO

- SKÝRINGAR - FRÆRENNSLI:**
- SKÓLPLÖGN
 - - - - - JARÐVATNSLÖGN
 - - - - - REGNVATNSLÖGN
 - - - - - AFFALLSLÖGN


SJÁ ALMENNAR SKÝRINGAR Á TEIKN. P0-01 OG P0-02.

SKÓLPLAGNIR ERU Ø110 PVC MED RENNSLIHALLA 20% NEMA ANNAD SE TEKID FRAM Á TEIKNINGU.

JARÐVATNSLAGNIR ERU Ø110 PVC MED RENNSLIHALLA 10% NEMA ANNAD SE TEKID FRAM Á TEIKNINGU.

REGNVATNSLAGNIR ERU Ø110 PVC MED RENNSLIHALLA 10% NEMA ANNAD SE TEKID FRAM Á TEIKNINGU.

FRÆRENNSLISLAGNIR UNDIR ÁLAGI OKUTÆKJA SKULU HAFA HRINGSTÍFNI SN8.

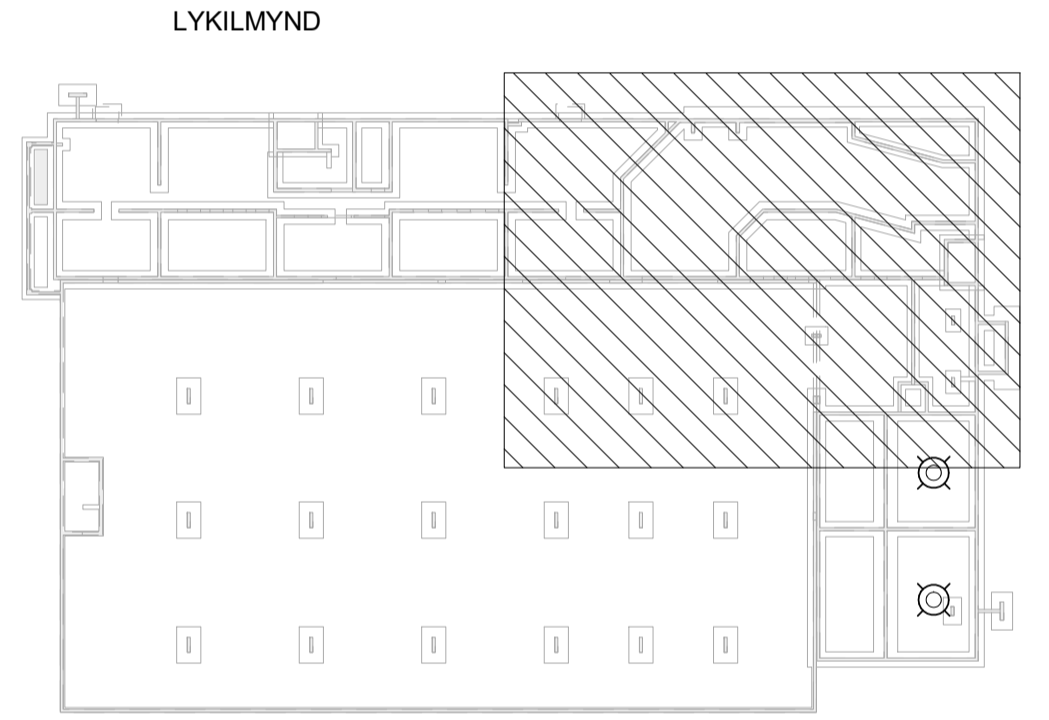

VERKFRÆÐISTOFA

NE VERKFRÆÐISTOFA ehf
 Háðamni 6 - 201 Kópavogur Ísland
 Sími: 899-3077 / 899-3577
 Kl. 466421-0470. nne@nne.is www.nne.is

ASHAMAR 50
 221 HAFNARFJÖRÐUR
 SERUPPRÁTTUR - PÍPULAGNIR
 GRUNNLAGNIR - GRUNNMYND SOKKLAR

Hönnun:	SJ	Verkúmer:	22047
Teiknað:	SJ	Mælikvarði:	1:50
Yfirfarið:	NG	Dagsetning:	12.12.2023
Samþykkt:	Hákon Óm Ómarsson Kl. 300577-3189	Teikn.nr.:	P1-02
Áritun hönnunarsjóra:	Þorvarður L. Björgvinsson Kl. 250572-3529	Utgáfa:	2
Útgáfa / Dagsetning aðaluppráttar: A / 13.06.2023			

Skýr: 12.12.2023 10:08:21

Copyright © NNE Verkefæðistofa ehf. - Hönnuð af hálfu NNE Verkefæðistofa ehf. - Hönnuð af hálfu NNE Verkefæðistofa ehf. - Hönnuð af hálfu NNE Verkefæðistofa ehf.

Útg.	Dags.	Lýsing	Nafn
1	28.06.2023	FRUMTÚGAGA	HOO
2	12.12.2023	DÆLA Í DÆLIBRUNNI BREYTT, FALLSTAMMI FÆRÐUR OG KJALLARA BÆTT MED FÆRSLU Á FRÆRENNSLÖGNUM	HOO

SKÝRINGAR - FRÆRENNSLI:

- SKÓLPLÖGN
- - - - - JARÐVATNSLÖGN
- - - - - REGNVATNSLÖGN
- - - - - AFFALLSLÖGN

SJÁ ALMENNAR SKÝRINGAR Á TEIKN. P0-01 OG P0-02.


SKÓLPLAGNIR ERU Ø110 PVC MED RENNSLISHALLA 20% NEMA ANNAD SÉ TEKIÐ FRAM Á TEIKNINGU.

JARÐVATNSLAGNIR ERU Ø110 PVC MED RENNSLISHALLA 10% NEMA ANNAD SÉ TEKIÐ FRAM Á TEIKNINGU.

REGNVATNSLAGNIR ERU Ø110 PVC MED RENNSLISHALLA 10% NEMA ANNAD SÉ TEKIÐ FRAM Á TEIKNINGU.

FRÆRENNSLISLAGNIR UNDIR ÁLAGI ÖKUTÆKJA SKULU HAFA HRINGSTÍFNI SN8.

LYKILMYND

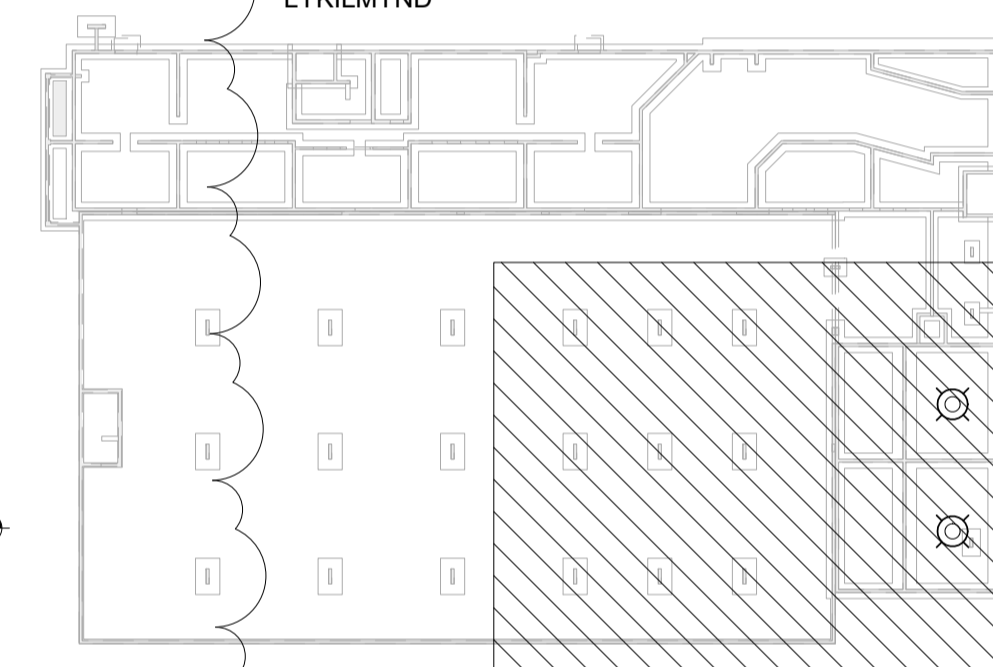

NNE VERKFRÆÐISTOFA

NNE VERKFRÆÐISTOFA ehf
Hæðamari 6 - 201 Kópavogur Ísland
Sí 899-3077 / 899-3577
Kl. 466421-0470. nne@nne.is www.nne.is


ASHAMAR 50

221 HAFNARFJÖRÐUR

SERUÞPRÁTTUR - PÍPULAGNIR

GRUNNLAGNIR - GRUNNMYND SOKKLAR

Hönnun:	SJ	Verknumer:	22047
Teiknað:	SJ	Mælikvarði:	1:50
Yfirfarið:	NG	Dagsetning:	12.12.2023
Samþykkt:	Hákon Óm Ómarsson Kl. 300577-3189	Teikn.nr.:	P1-04
Áritun hönnunarsjóra:	Þorvarður L. Björgvinsson Kl. 250572-3529	Utgáfa:	2
Útgáfa / Dagsetning aðaluppdráttar: A / 13.06.2023			

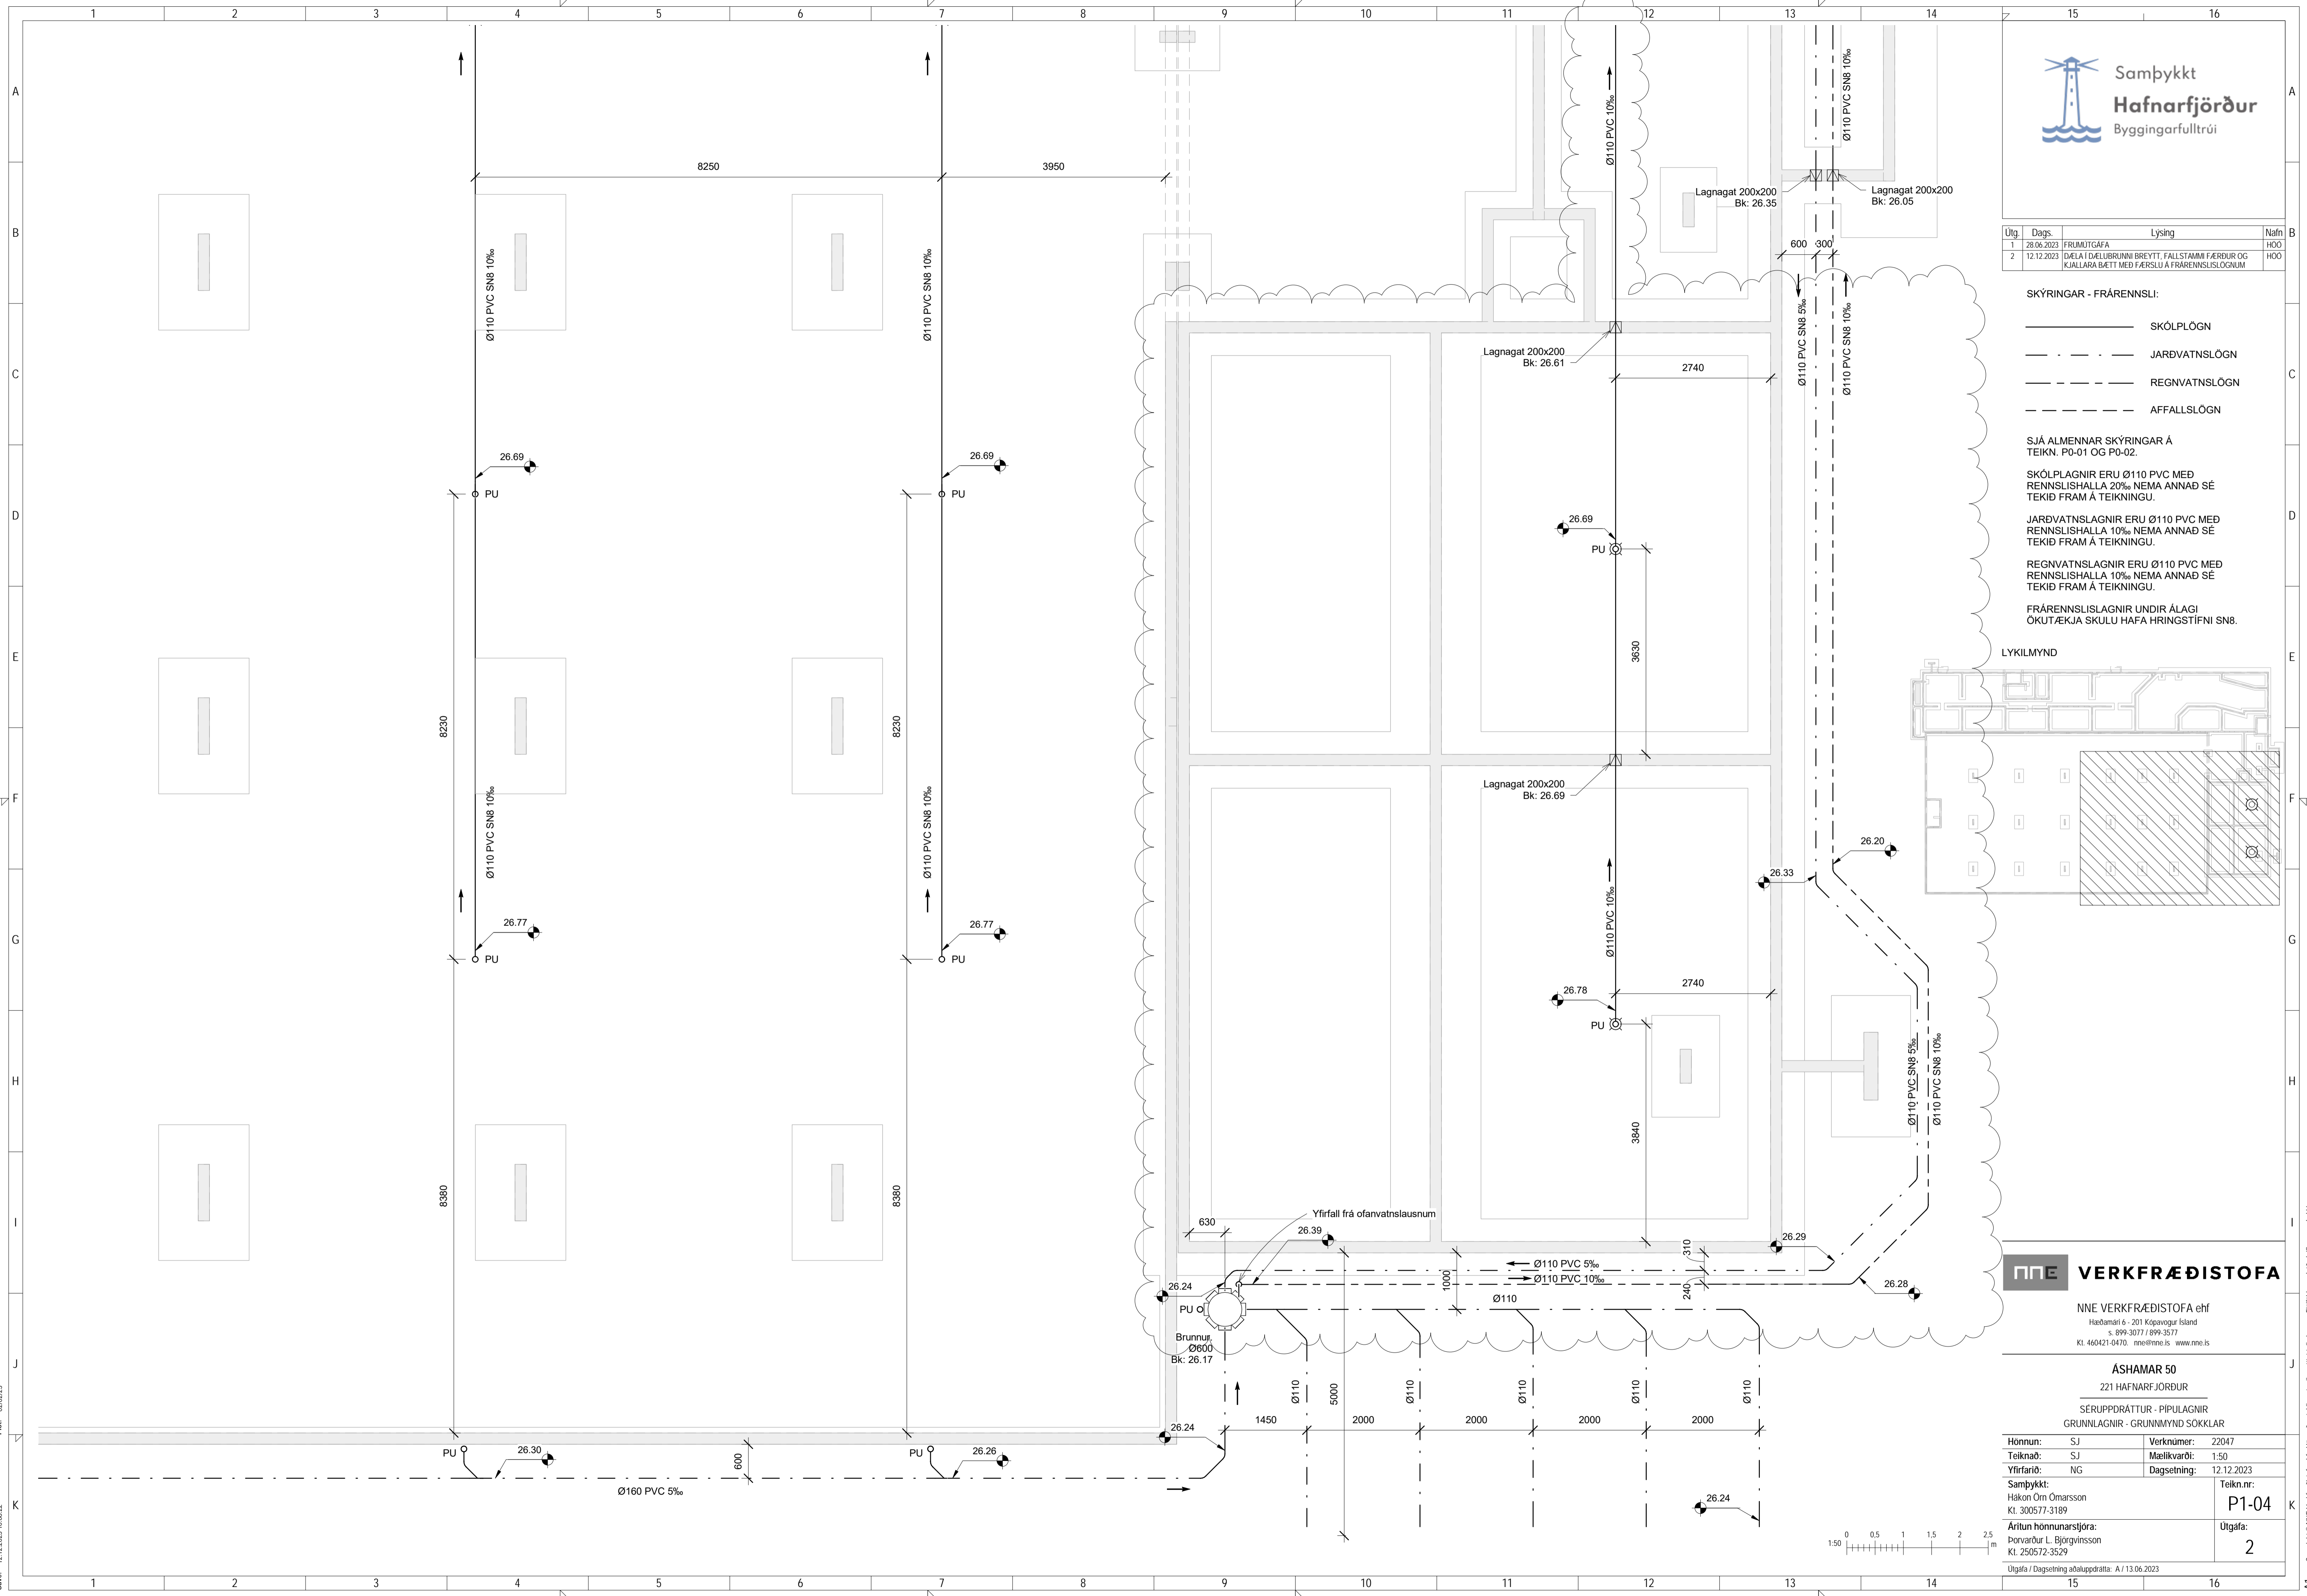


Pik: 020223
Scale: 12.12.2023 10:08:22

Copyright © NNE Verkefnaðistofa ehf. - Hönnuð af Hákon Óm Ómarsson - Fjölskiptan er það sérstaklega samþykkt.

Útg.	Dags.	Lýsing	Nafn
1	28.06.2023	FRUMÚTGÁFA	HOO
2	12.12.2023	DÆLA Í DÆLIBRUNNI BREYTT, FALLSTAMMI FERÐUR OG KJALLARA BÆTT MED FÆRSLU Á FRÆRENNSLISLOGNUM	HOO

- SKÝRINGAR - FRÆRENNSLI:
- SKÖLPLOGN
 - - - - - JARÐVATNSLOGN
 - — — — — REGNVATNSLOGN

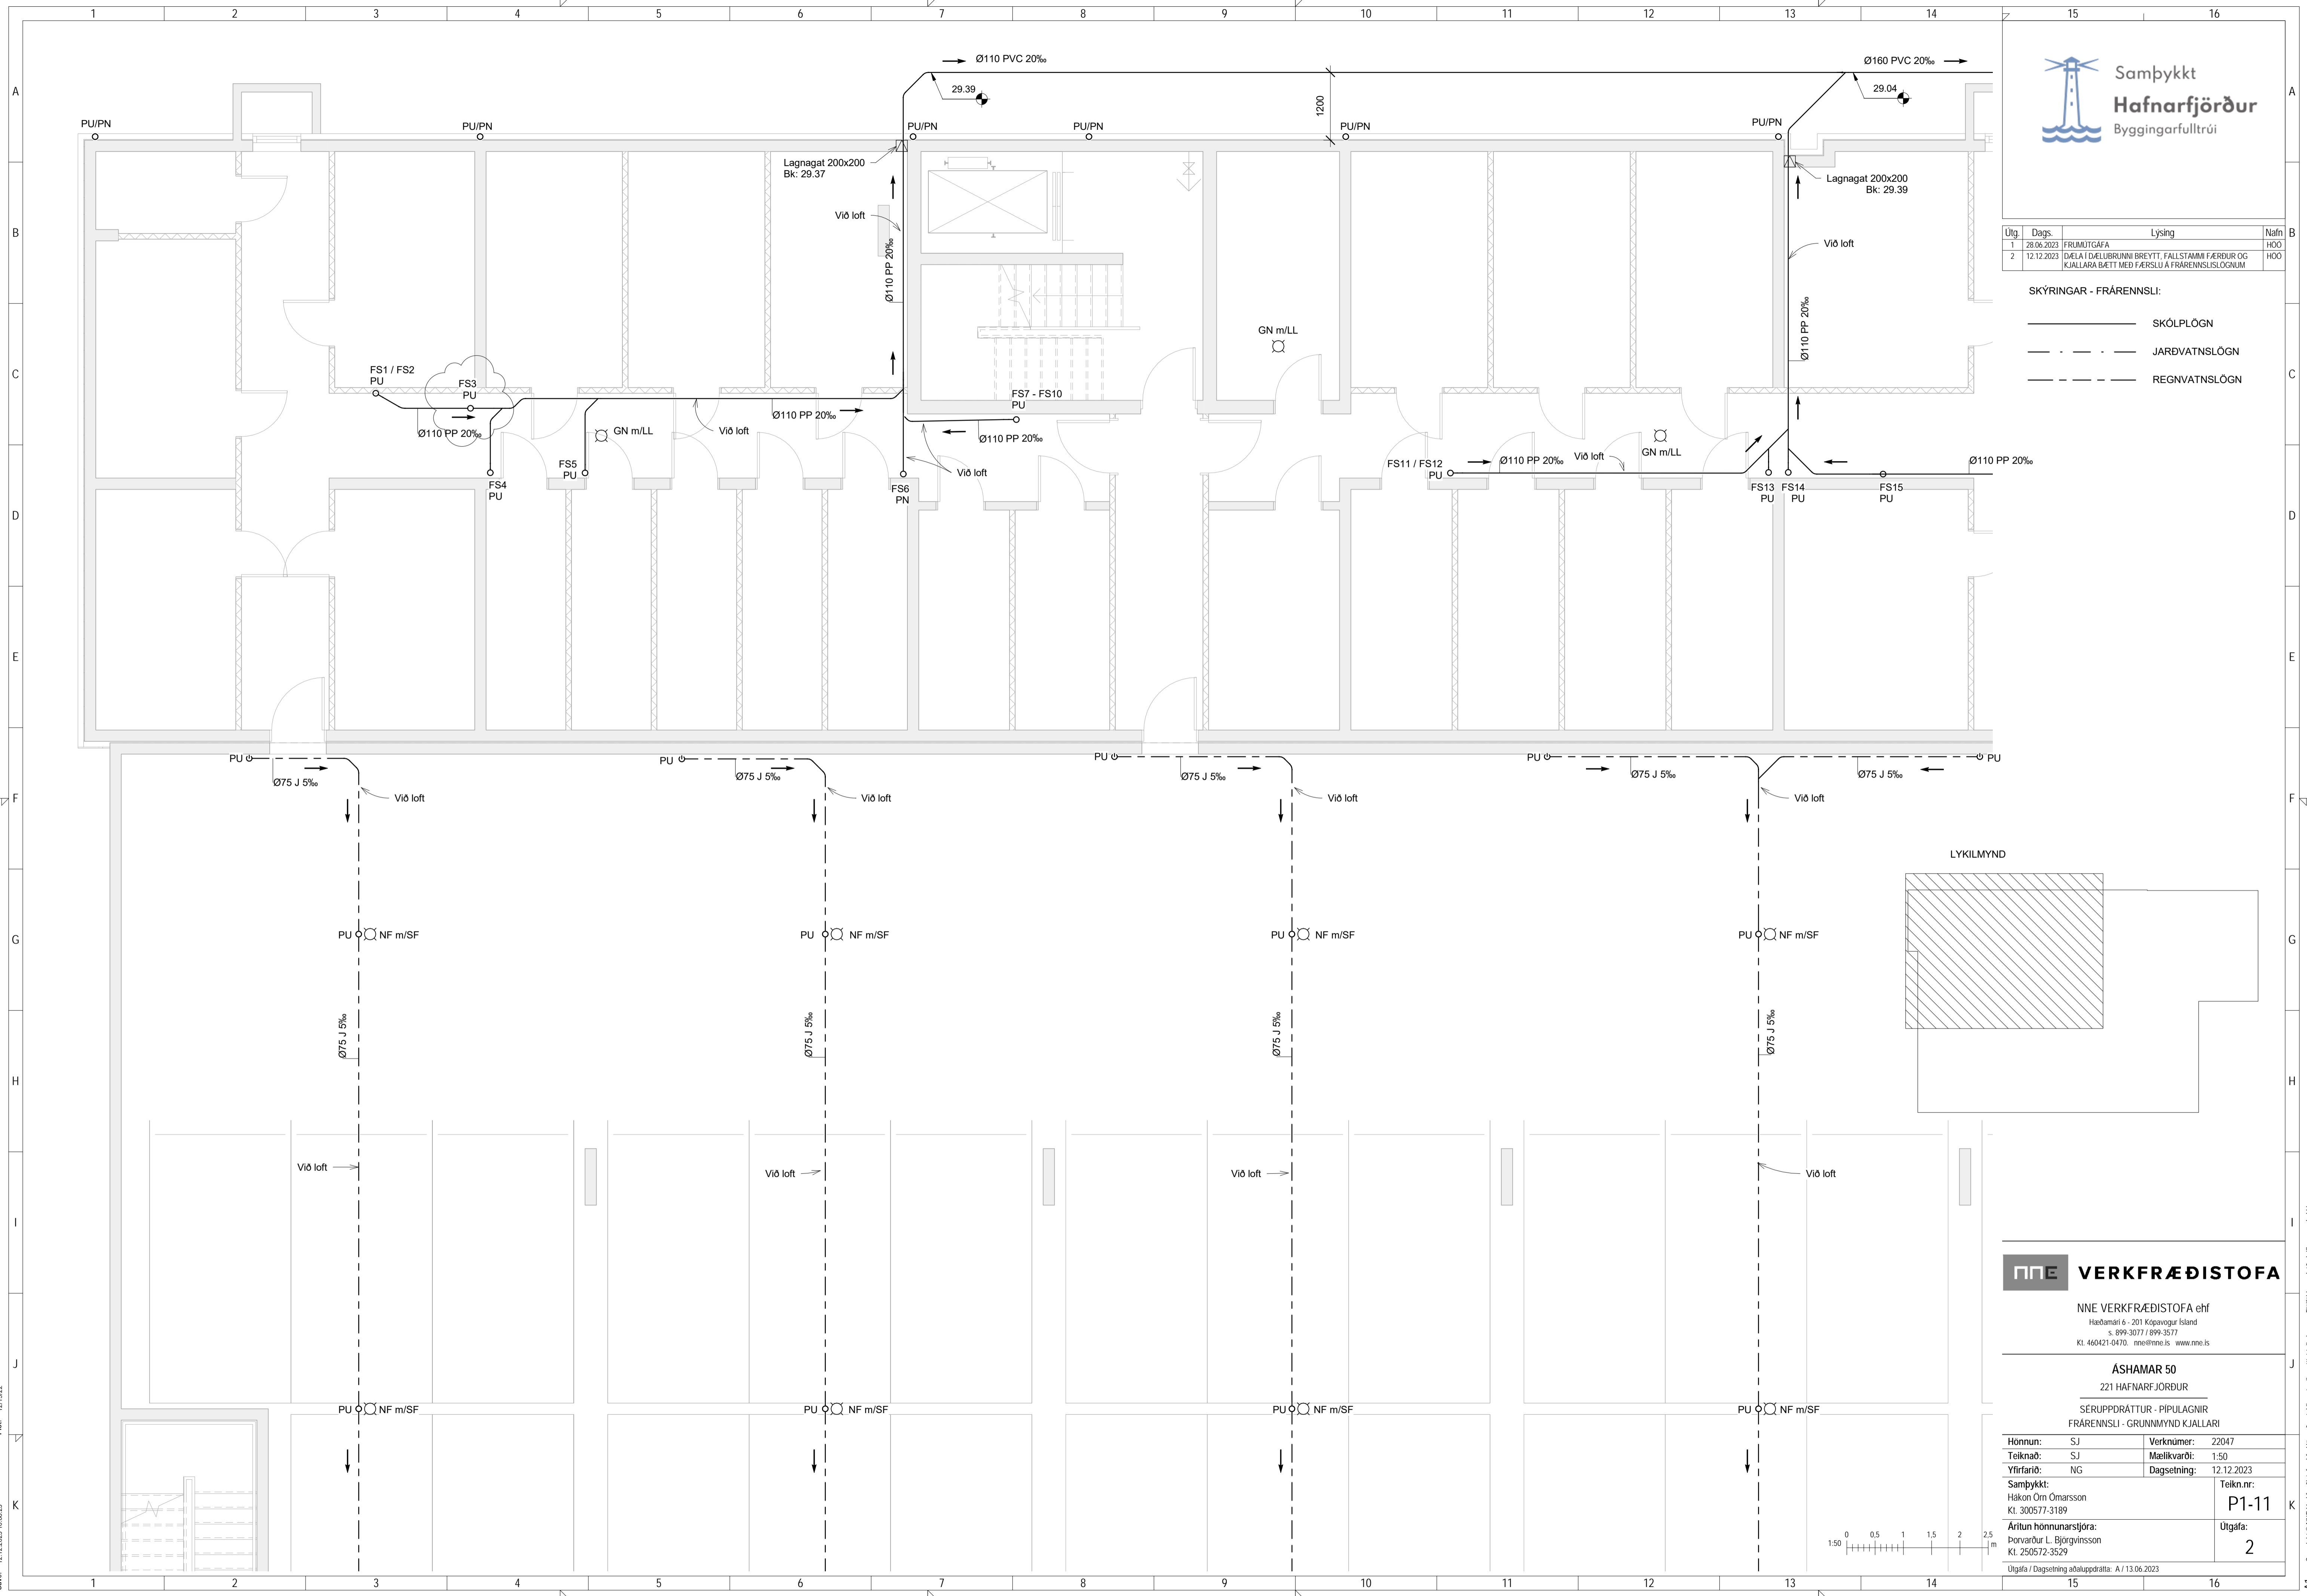

NNE VERKFRÆÐISTOFA

NNE VERKFRÆÐISTOFA ehf
Hæðamari 6 - 201 Kópavogur Ísland
Sími: 899-3077 / 899-3573
Kl. 460421-0470. nne@nne.is www.nne.is

ASHAMAR 50
221 HAFNARFJÖRÐUR


SERUÞPRÁTTUR - PÍPULAGNIR
FRÆRENNSLI - GRUNNMÝND KJALLARI

Hönnun:	SJ	Verknúmer:	22047
Teiknað:	SJ	Mælikvarði:	1:50
Yfirfarir:	NG	Dagsetning:	12.12.2023
Samþykkt:	Hákon Órn Ómarsson Kl. 300577-3189	Teikn.nr.:	P1-11
Áritun hönnunarsjóra:	Þorvarður L. Björgvinsson Kl. 250572-3529	Útgáfa:	2

Útgáfa / Dagsetning aðaluppdráttar: A / 13.06.2023

Skýr: 12.12.2023 10:08:23
Plo: 12/15/22


Copyright © NNE Verkefnaðstoða ehf. - Hönnuð af áskilningum - Fjólföldun er hluti af hönnuðum samþykki

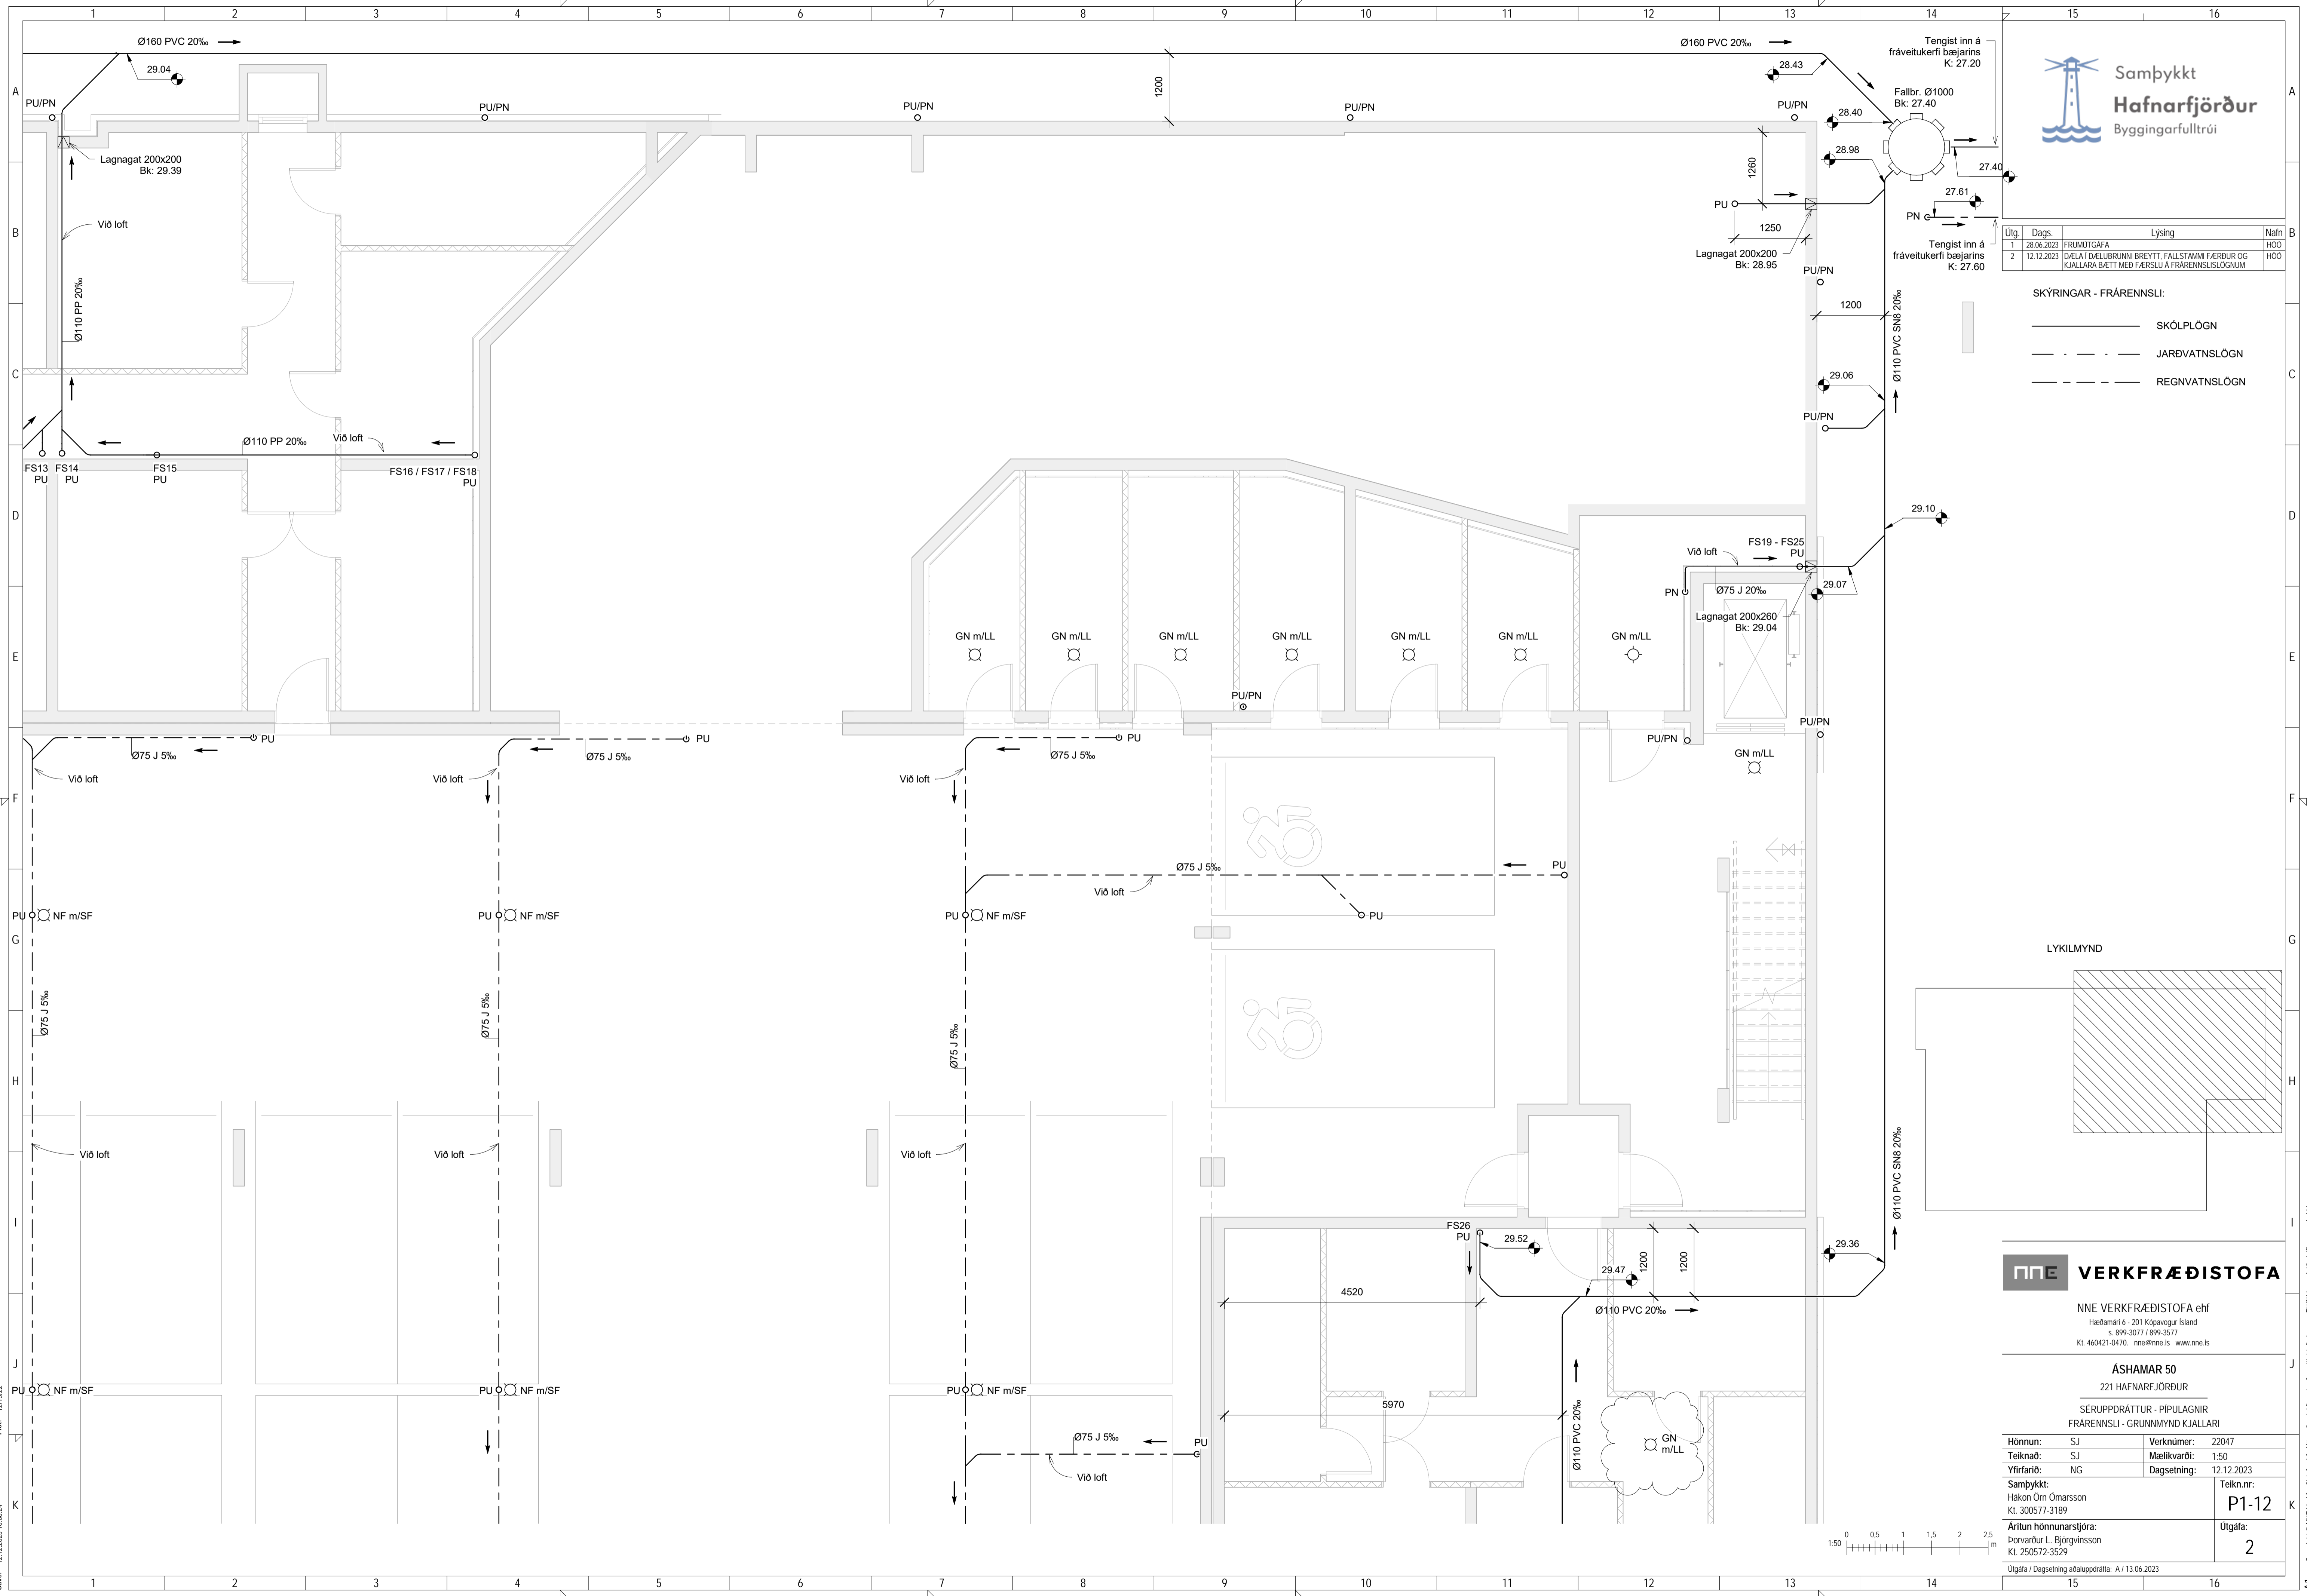

Samþykkt
Hafnarfjörður
Byggingarfulltrúi

Útg.	Dags.	FRUMÚTGÁFA	Lýsing	Nafn
1	28.06.2023	FRUMÚTGÁFA		HÓO
2	12.12.2023	DÆLA Í DÆLIBRUNNI BREYTT, FALLSTAMMI FERÐUR OG KJALLARA BÆTTI MED FÆRSLU Á FRÆRENNSLUGNUM		HÓO

- SKÝRINGAR - FRÆRENNSLI:**
- SKÓLPLOGN
 - - - - - JARÐVATNSLOGN
 - - - - - REGNVATNSLOGN

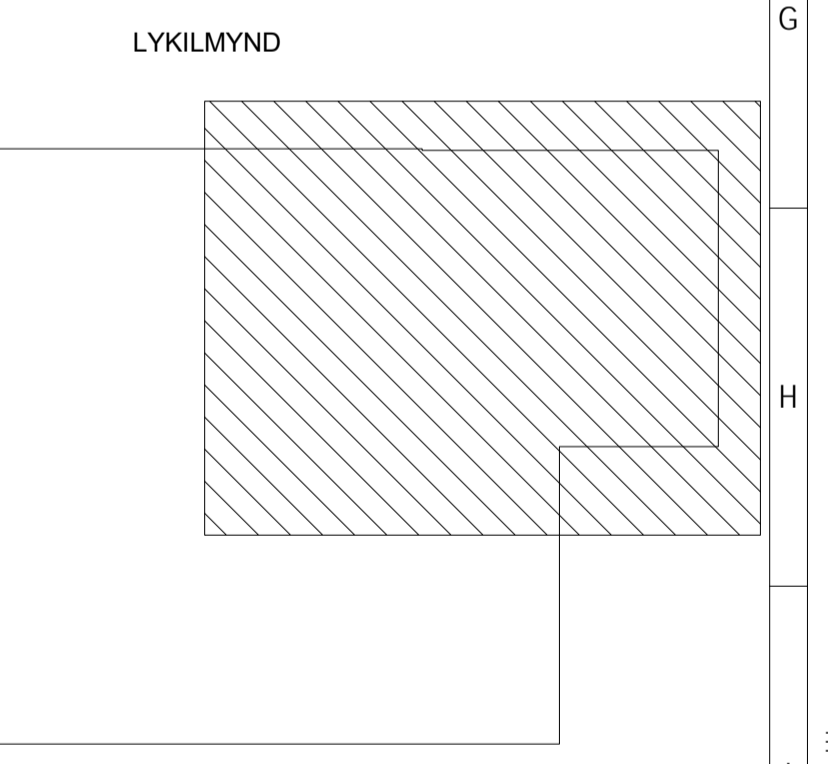

NNE VERKFRÆÐISTOFA

NNE VERKFRÆÐISTOFA ehf
Hæðamari 6 - 201 Kópavogur Ísland
s 899-3077 / 899-3577
Kl. 466421-0470. nne@nne.is www.nne.is

ASHAMAR 50
221 HAFNARFJÖRÐUR

SÉRUPPRÁTTUR - PÍPULAGNIR
FRÆRENNSLI - GRUNNMÝND KJALLARI

Hönnun:	SJ	Verkúmer:	22047
Teiknað:	SJ	Mælikvarði:	1:50
Yfirfarið:	NG	Dagsetning:	12.12.2023
Samþykkt:	Hákon Óm Ómarsson Kl. 300577-3189	Teikn.nr.:	P1-12
Áritun hönnunarsjóra:	Þorvarður L. Björgvinsson Kl. 250572-3529	Útgáfa:	2

Útgáfa / Dagsetning aðaluppdráttar: A / 13.06.2023


Skýr: 12.12.2023 10:08:24
Pípi: 12/19/22

Copyright © NNE Verkefni ehf. - Hönnuð af Hákon Óm Ómarsson - Pípuáritun - Pípuáritun er hluti af samþykktu samþykktu.

Útg.	Dags.	Lýsing	Nafn
1	28.06.2023	FRUMMÉTGAFA	HOO
2	12.12.2023	DÆLA I DÆLIBRUNNI BREYTT, FALLSTAMMI FÆRÐUR OG KJALLARA BÆTTI MED FÆRSLU Á FRÆRENNSLI	HOO


SKÝRINGAR - FRÆRENNSLI:

- SKÓLPLOGN
- - - - - JARÐVATNSLÖGN
- REGNVATNSLÖGN

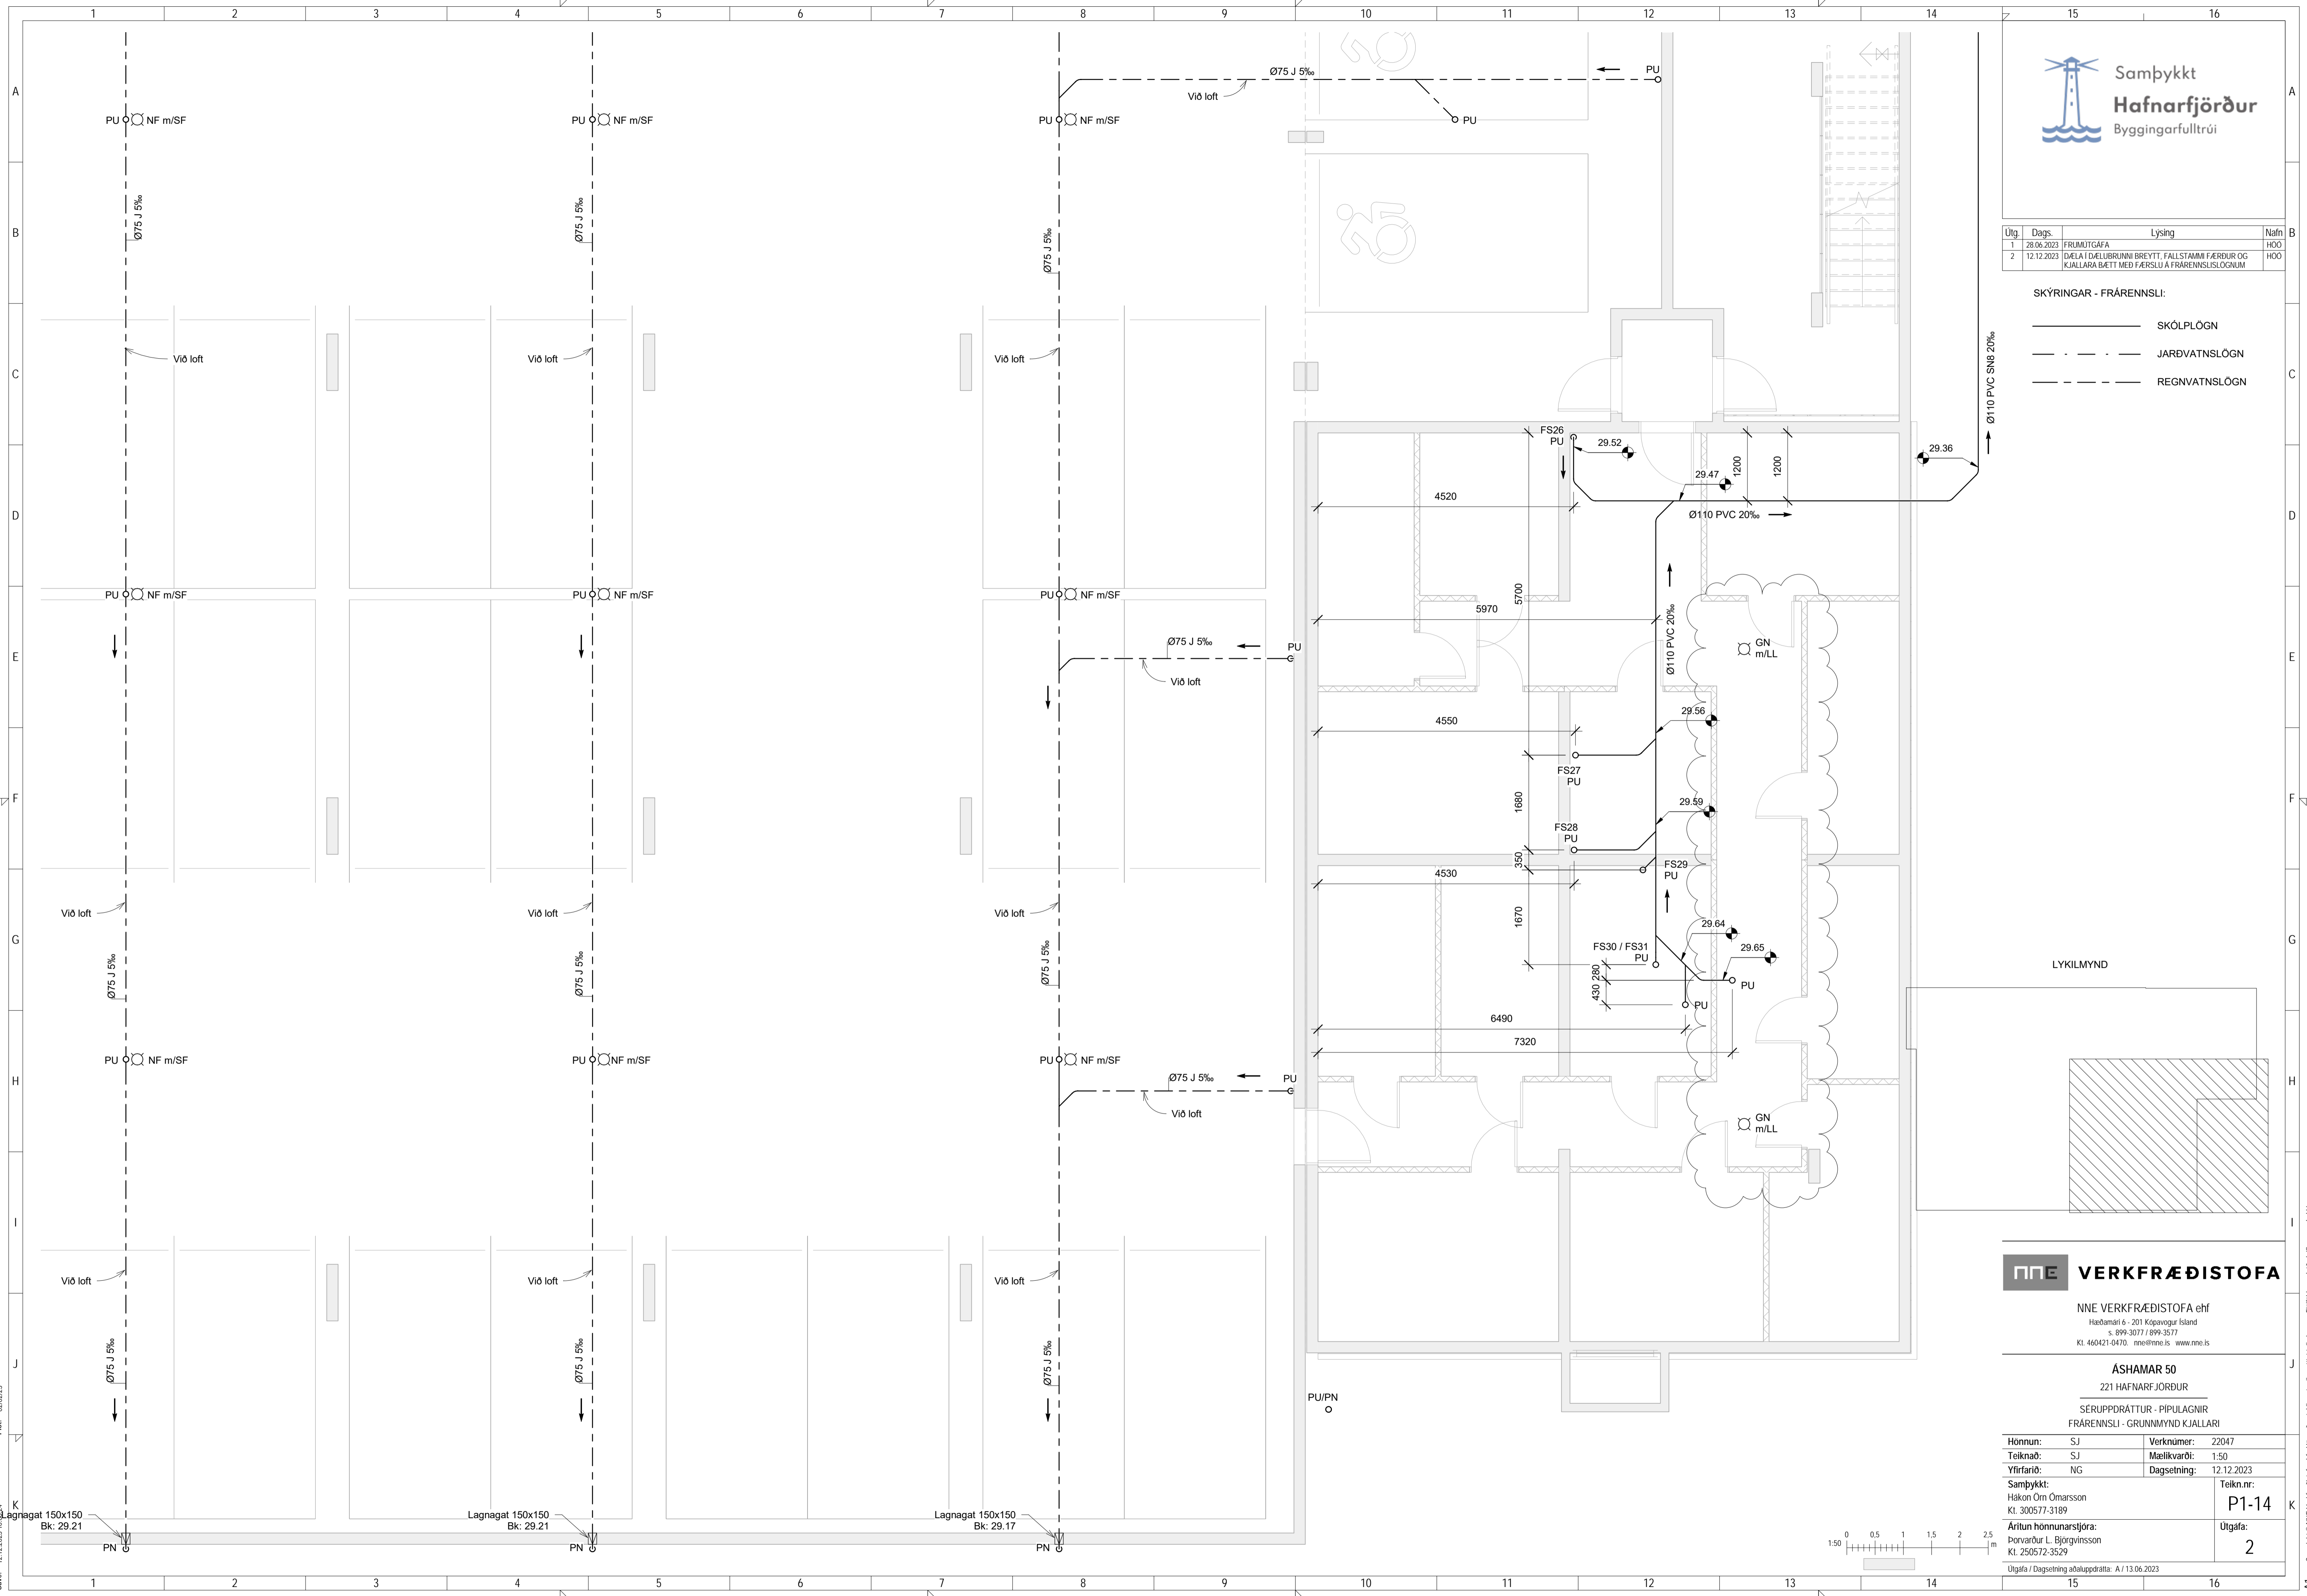

NNE VERKFRÆÐISTOFA
 NNE VERKFRÆÐISTOFA ehf
 Háðamni 6 - 201 Kópavogur Ísland
 Sími: 899-3077 / 899-3577
 KÍ. 460421-0470. nne@nne.is www.nne.is

ASHAMAR 50	
221 HAFNARFJÖRÐUR	
SERUÐPRÁTTUR - PÍPULAGNIR	
FRÆRENNSLI - GRUNNMYND KJALLARI	
Hönnun: SJ	Verknumér: 22047
Teiknað: SJ	Mælikvarði: 1:50
Yfirfarið: NG	Dagsetning: 12.12.2023
Samþykkt: Hákon Órn Ómarsson Kl. 300577-3189	Teikn.nr.: P1-14
Áritun hönnunarsjóra: Þorvarður L. Björgvinsson Kl. 250572-3529	Utgáfa: 2
Útgáfa / Dagsetning aðaluppdráttar: A / 13.06.2023	

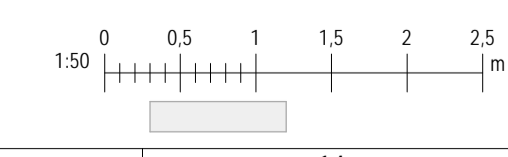




Skjal: 12.12.2023 10:08:24

Copyright © NNE Verkefndistofa ehf. - Hönnuð af Hákon Órn Ómarsson - Pípuáritun - Pípuáritun er það sérstök samþykki

Útg.	Dags.	Lýsing	Nafn
1	28.06.2023	FRUMÚTGÁFA	HOO
2	12.12.2023	DÆLA Í DÆLIBRUNNI BREYTT, FALLSTAMMI FÆRÐUR OG KJALLARA BÆTT MED FÆRSLU Á FRÆRENNSLI	HOO

SKÝRINGAR - FRÆRENNSLI:

- SKÓLPLOGN
- - - - - JARÐVATNSLOGN
- - - - - REGNVATNSLOGN

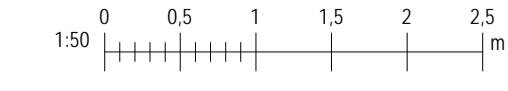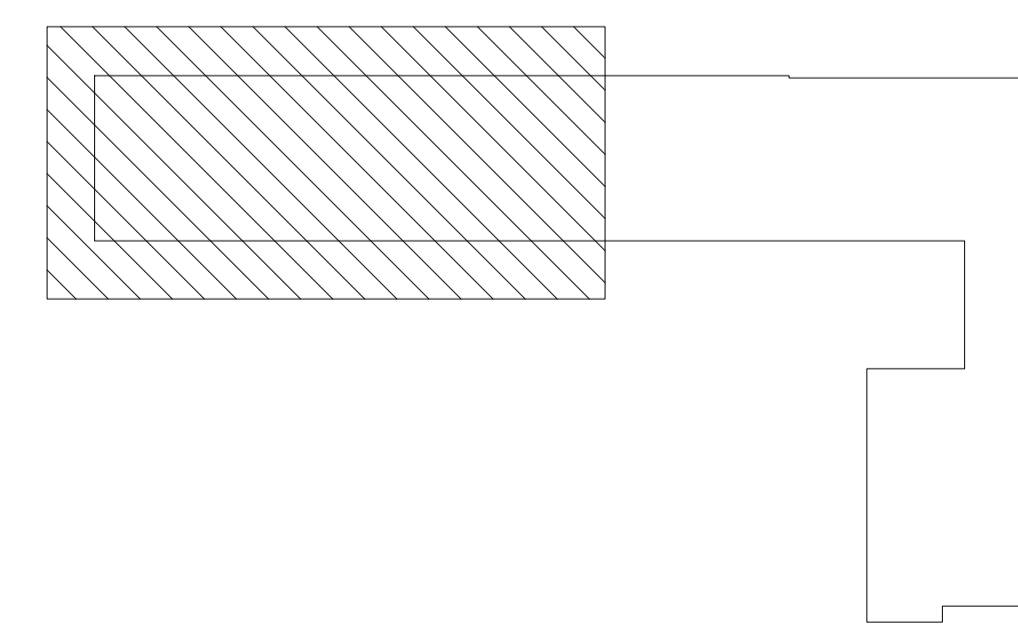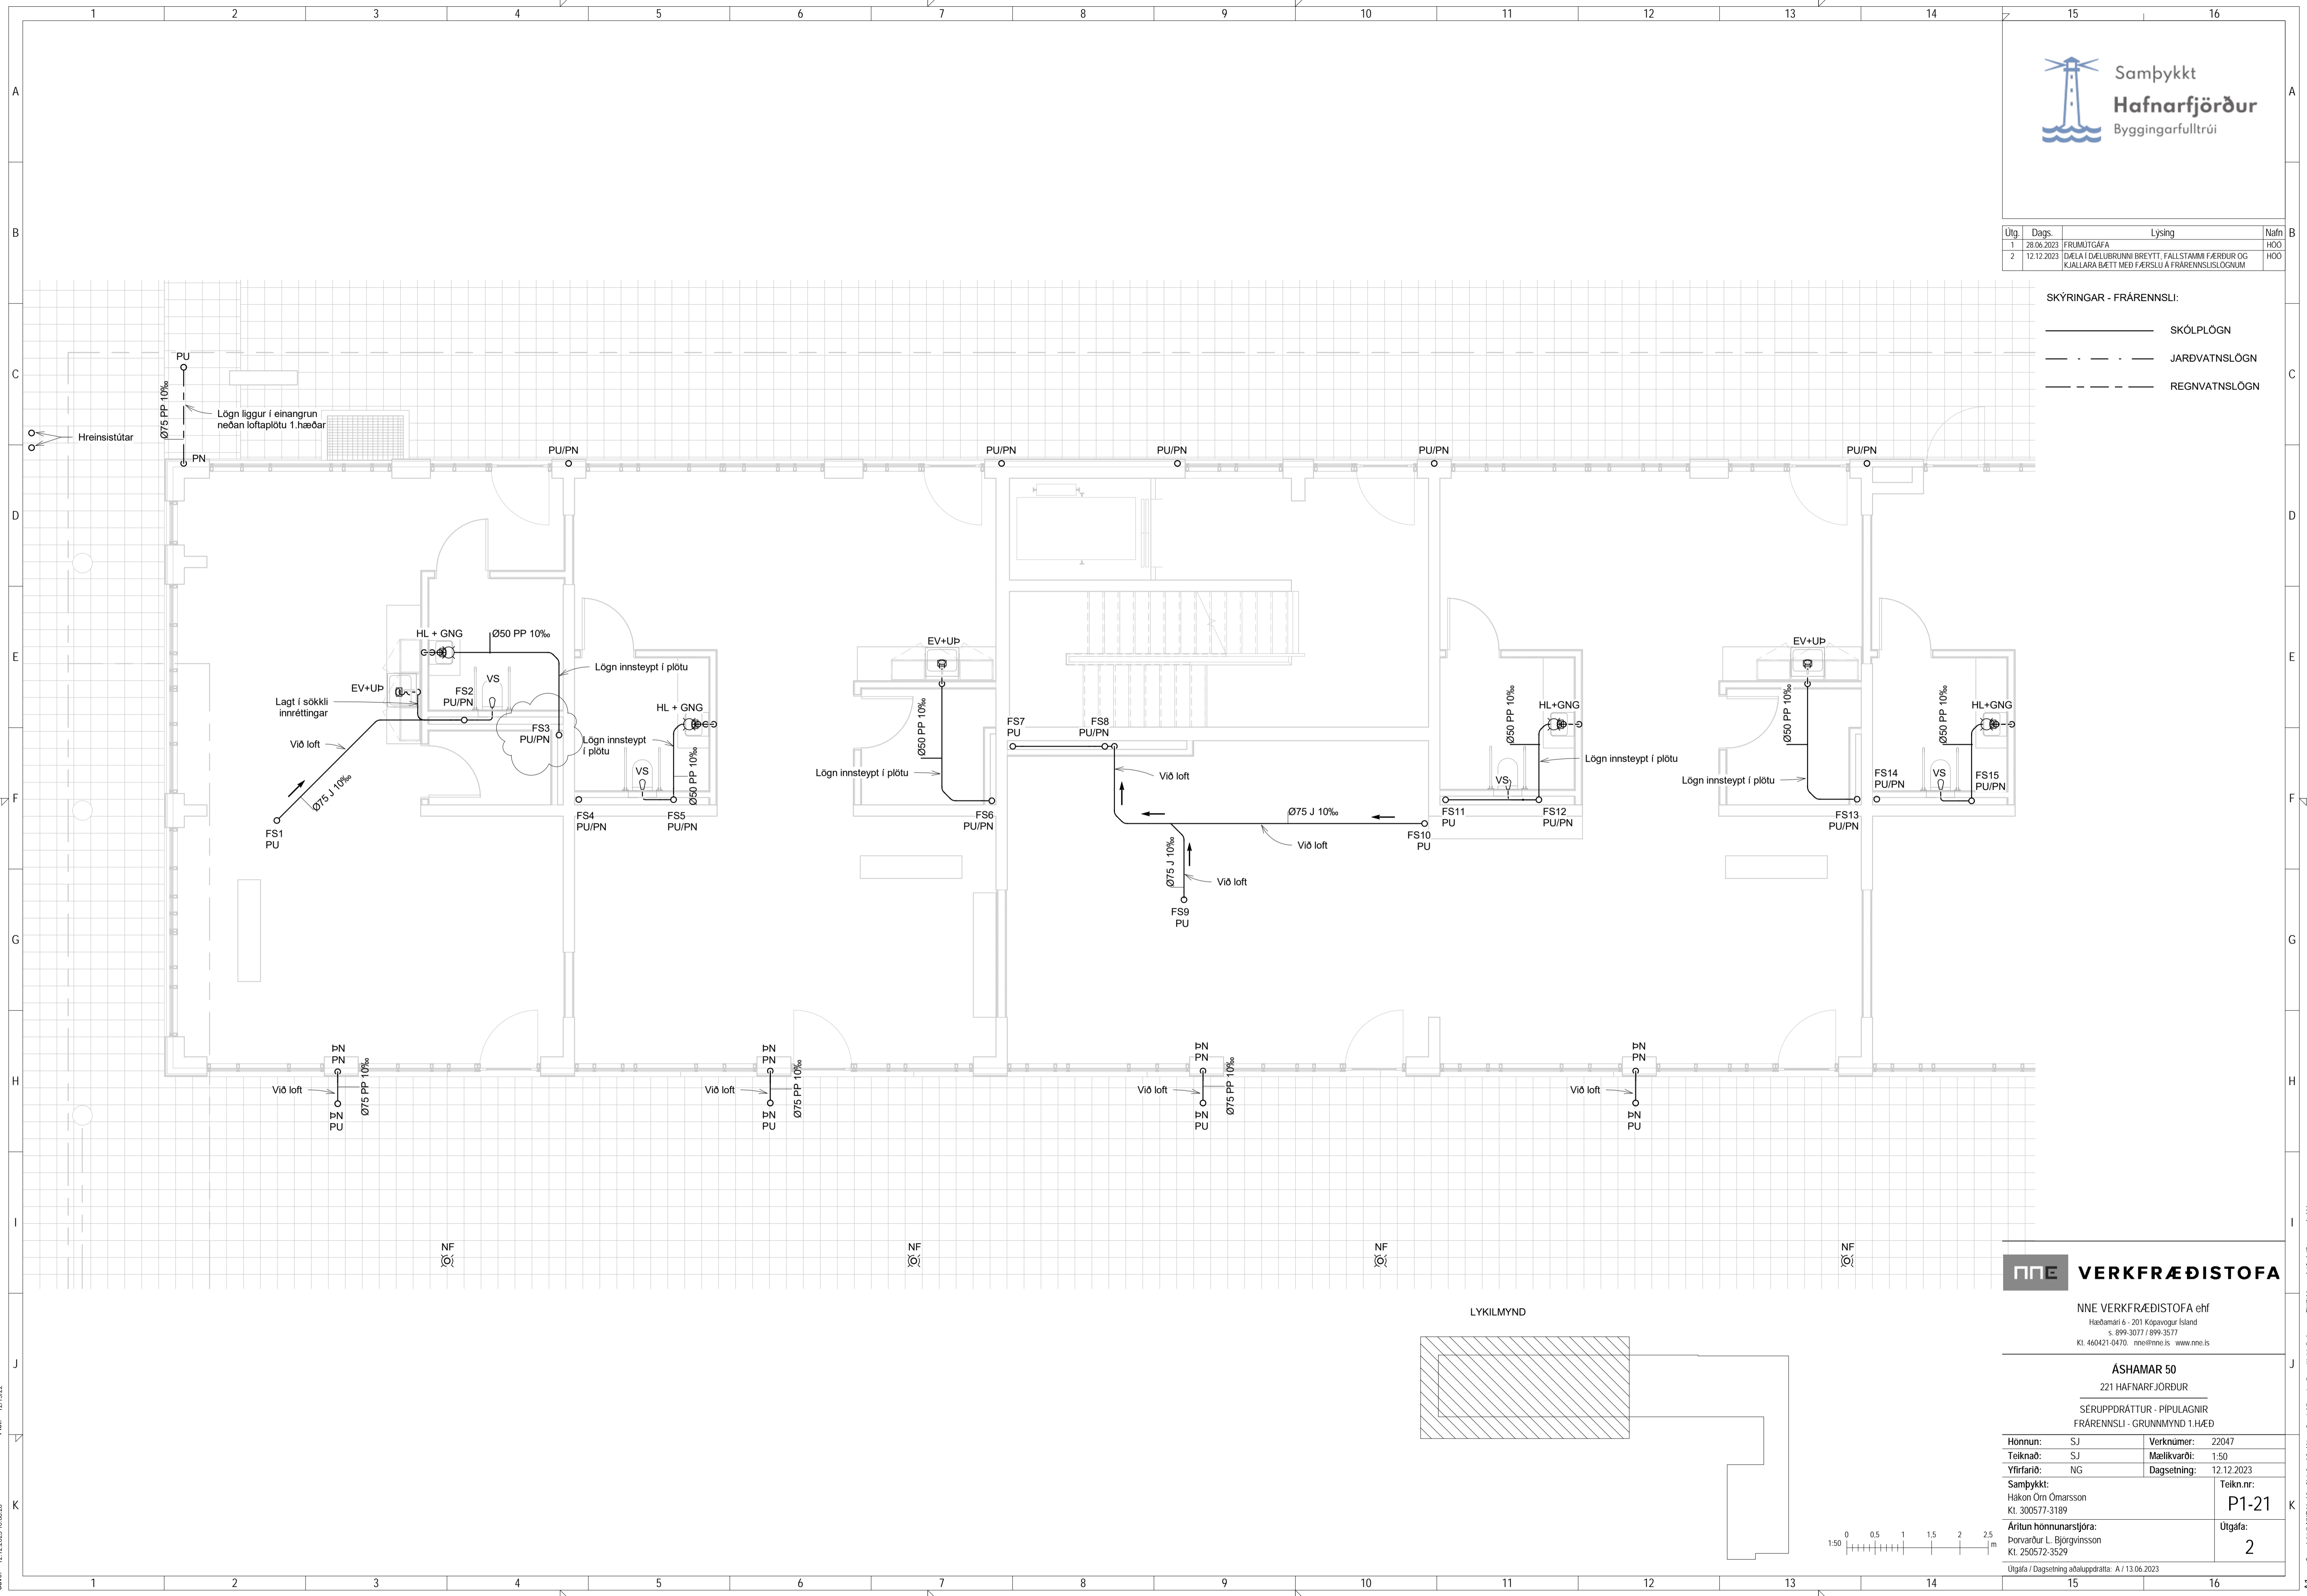

NNE VERKFRÆÐISTOFA

NNE VERKFRÆÐISTOFA ehf
Hæðamari 6 - 201 Kópavogur Ísland
Sími: 899-3077 / 899-3573
Kl. 460421-0470. nne@nne.is www.nne.is


ASHAMAR 50
221 HAFNARFJÖRÐUR
SERÚPPDRÁTTUR - PÍPULAGNIR
FRÆRENNSLI - GRUNNMYND 1.HÆÐ

Hönnun:	SJ	Verkúmer:	22047
Teiknað:	SJ	Mælikvarði:	1:50
Yfirfarið:	NG	Dagsetning:	12.12.2023
Samþykkt:	Hákon Óm Ómarsson Kl. 300577-3189	Teikn.nr.:	P1-21
Áritun hönnunarsjóra:	Þorvarður L. Björgvinsson Kl. 250572-3529	Utgáfa:	2
Útgáfa / Dagssetning aðaluppdráttar: A / 13.06.2023			

Útg.	Dags.	Lýsing	Nafn
1	28.06.2023	FRUMMÉTGAFA	HOO
2	12.12.2023	DÆLA Í DÆLIBRUNNI BREYTT, FALLSTAMMI FÆRÐUR OG KJALLARA BÆTT MED FÆRSLU Á FRÆRENNSLI	HOO

SKÝRINGAR - FRÆRENNSLI:

- SKÖLPLÖGN
- - - - - JARÐVATNSLÖGN
- — — — — REGNVATNSLÖGN

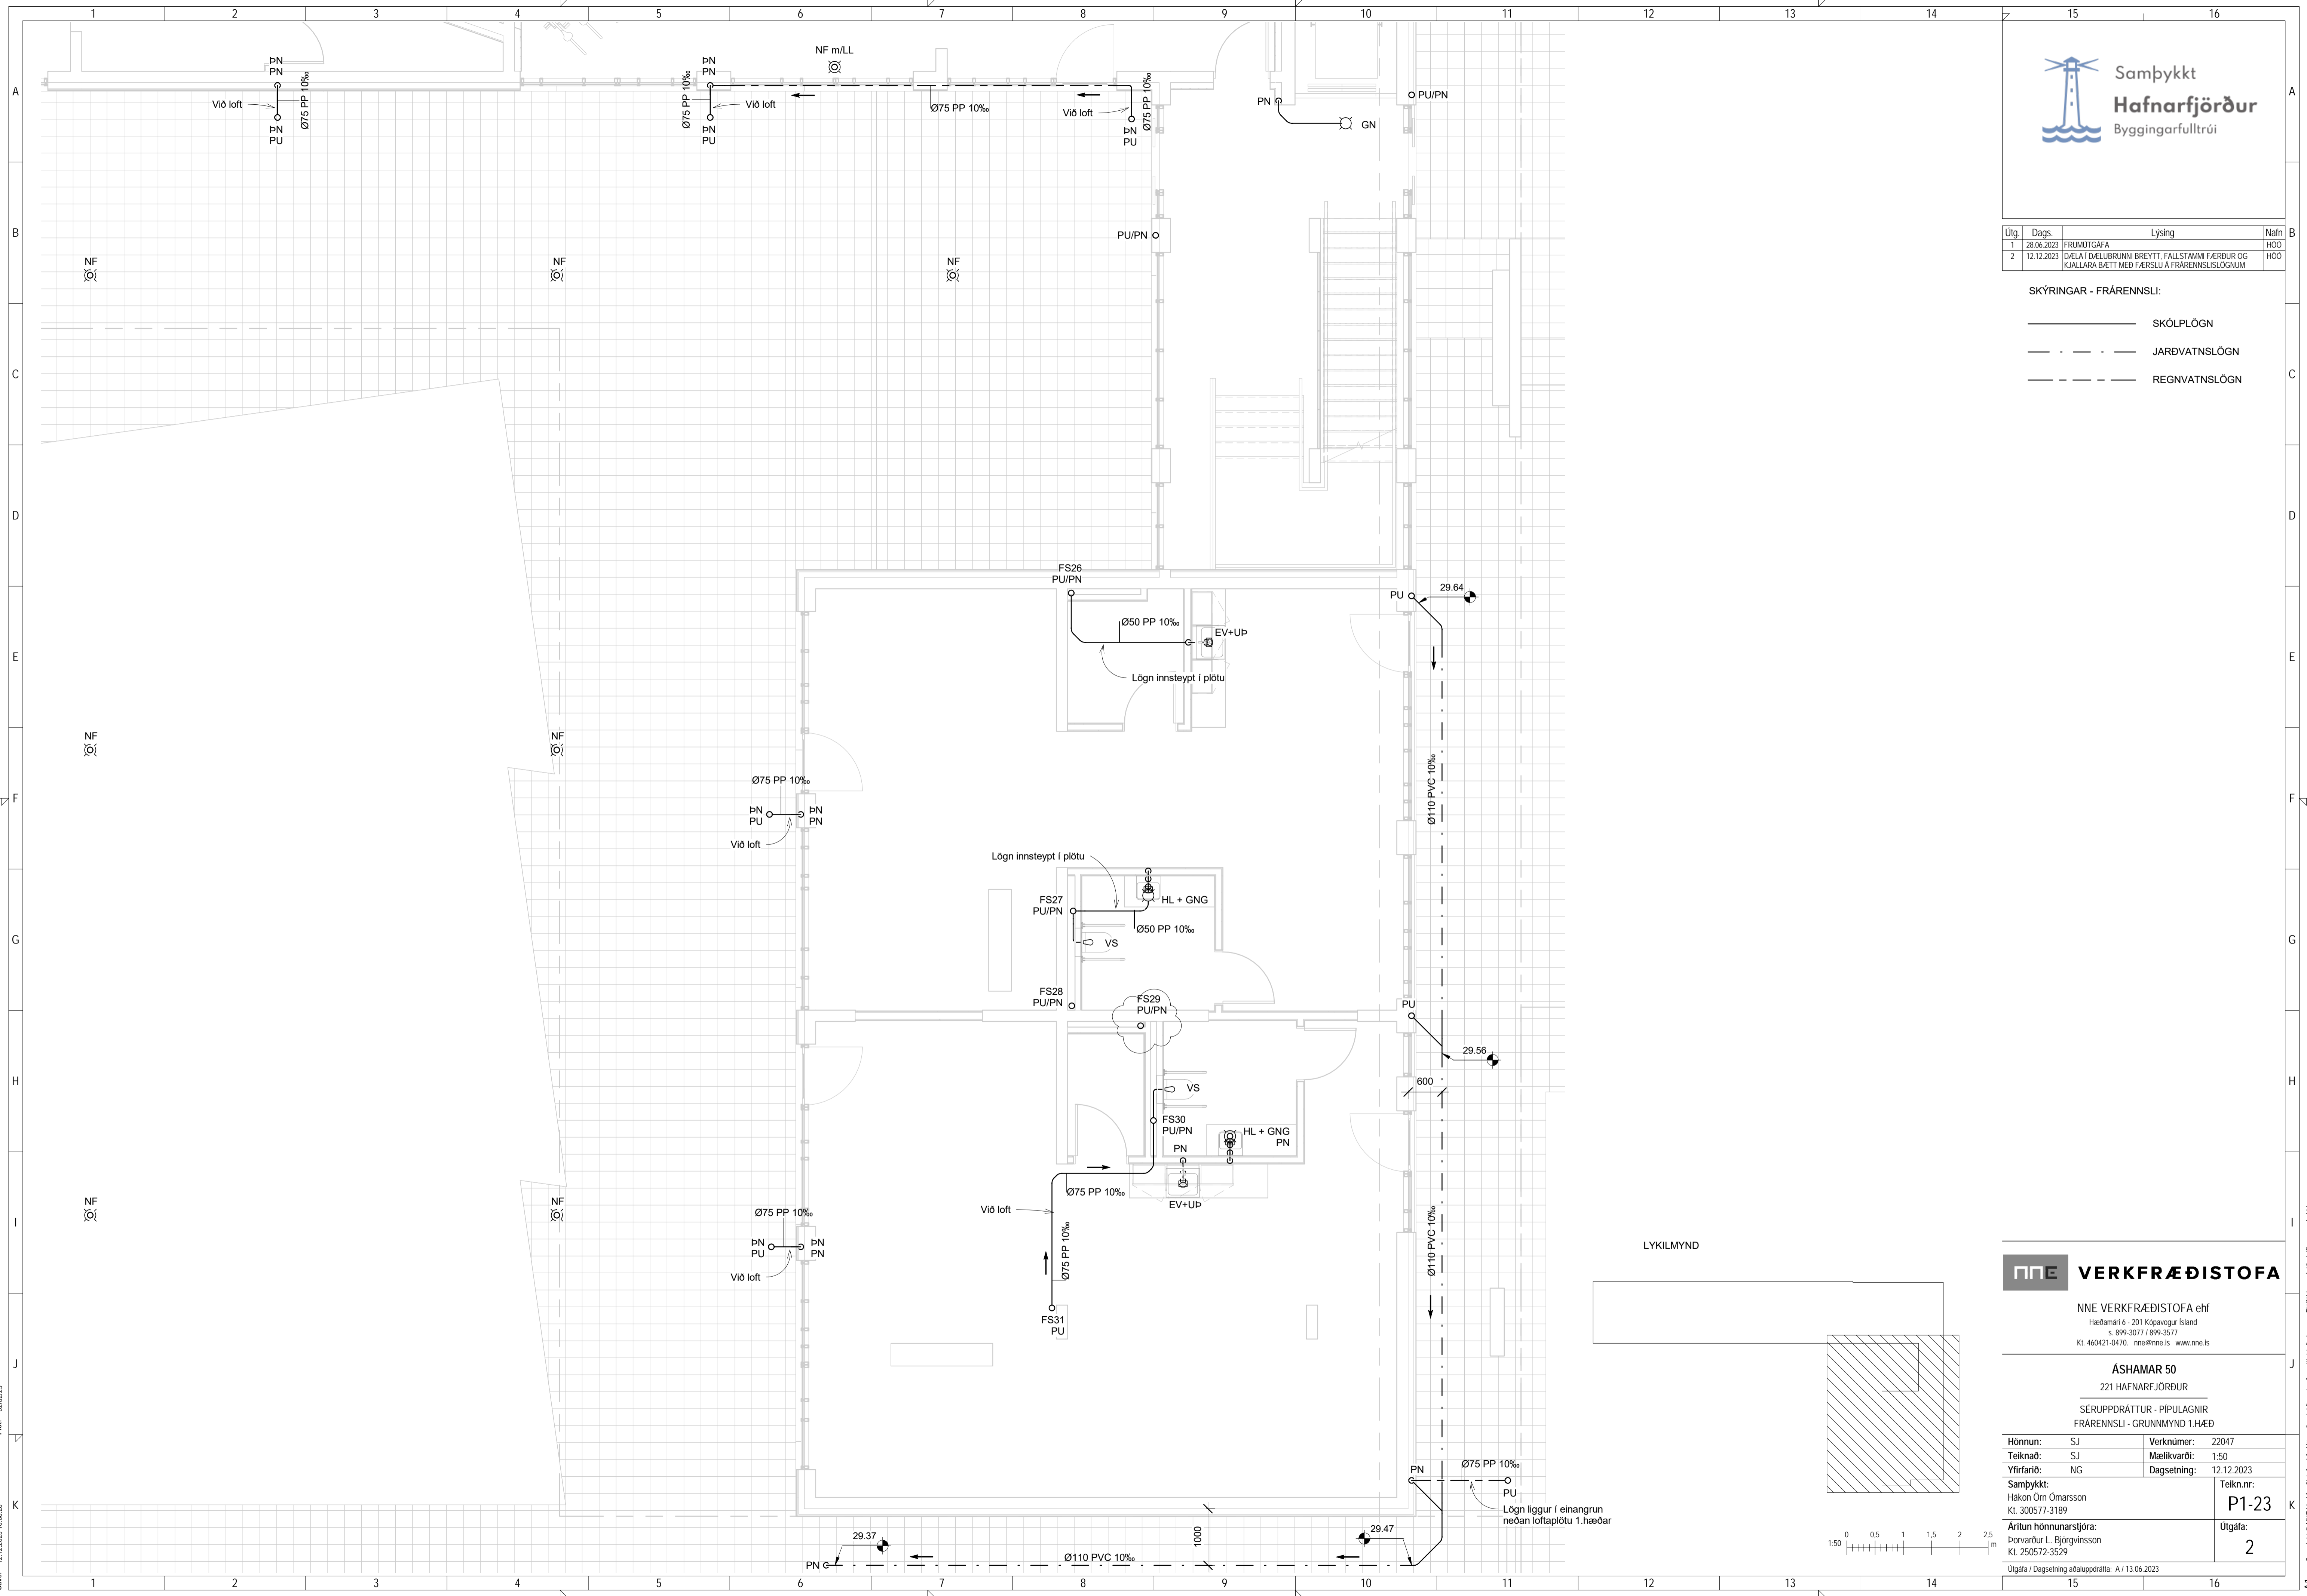

NNE VERKFRÆÐISTOFA

NNE VERKFRÆÐISTOFA ehf
Hæðarni 6 - 201 Kópavogur Ísland
Sí 899-3077 / 899-3577
Kl. 460421-0470. nne@nne.is www.nne.is

ASHAMAR 50
221 HAFNARFJÖRÐUR
SERUÐPRÁTTUR - PÍPULAGNIR
FRÆRENNSLI - GRUNNMYND 1.HÆÐ

Hönnun:	SJ	Verkúmer:	22047
Teiknað:	SJ	Mælikvarði:	1:50
Yfirfarið:	NG	Dagsetning:	12.12.2023
Samþykkt:	Hákon Órn Ómarsson Kl. 300577-3189	Teikn.nr.:	P1-23
Áritun hönnunarsjóra:	Þorvarður L. Björgvinsson Kl. 250572-3529	Útgáfa:	2
Útgáfa / Dagselning aðaluppdráttar: A / 13.06.2023			



Plo: 02/02/23



Copyright © NNE Verkefnaðstoða ehf. - Hönnuð af hálfu NNE Verkefnaðstoða ehf. - Hönnuð af hálfu NNE Verkefnaðstoða ehf. - Hönnuð af hálfu NNE Verkefnaðstoða ehf.

Útg.	Dags.	Lýsing	Nafn
1	28.06.2023	FRUMÚTGÁFA	HOO
2	12.12.2023	DÆLA Í DÆLIBRUNNI BREYTT, FALLSTAMMI FÆRÐUR OG KJALLARA BÆTT MED FÆRSLU Á FRÁRENNSLISLÖGNUM	HOO

SKÝRINGAR - FRÁRENNSLI:

— SKÓLPLOGN

- - - REGNVATNSLÖGN

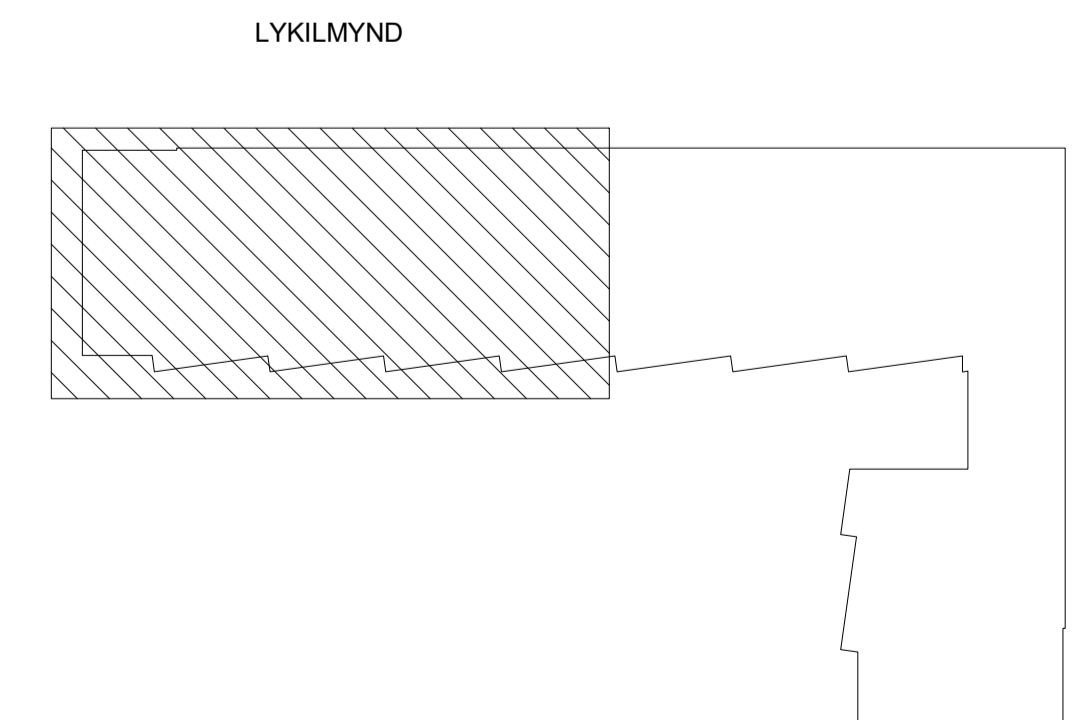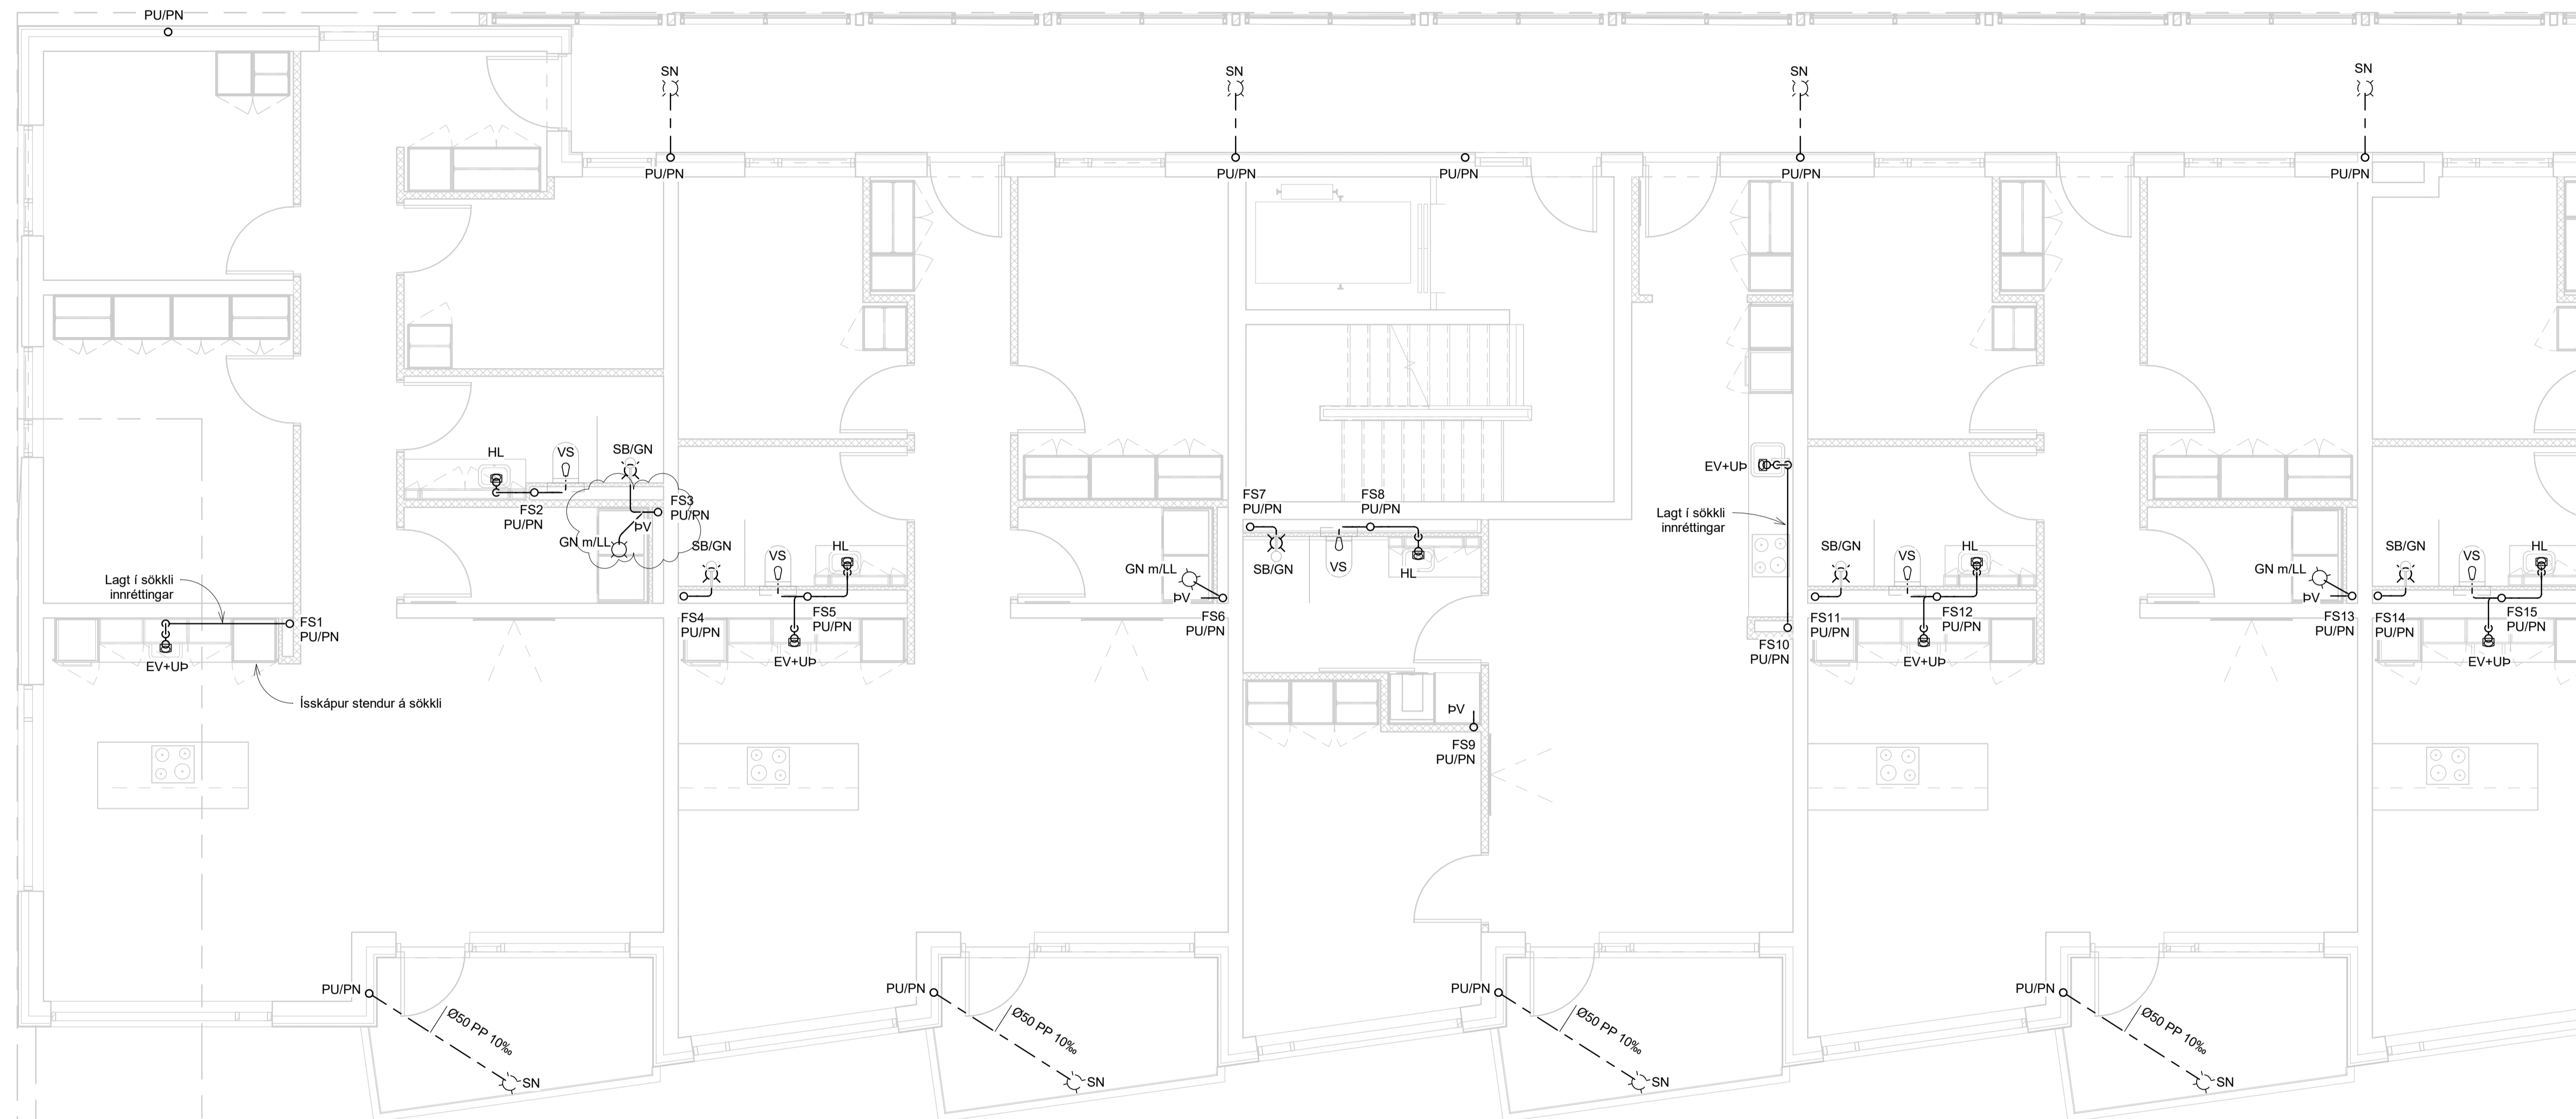

NNE VERKFRÆÐISTOFA

NNE VERKFRÆÐISTOFA ehf
Hæðamari 6 - 201 Kópavogur Ísland
Sí 899-3077 / 899-3573
Kl. 460421-0470. nne@nne.is www.nne.is

ASHAMAR 50
221 HAFNARFJÖRÐUR
SERUÞPDRÁTTUR - PÍPULAGNIR
FRÁRENNSLI - GRUNNMYND 2.HÆÐ

Hönnun:	SJ	Verkúmer:	22047
Teiknað:	SJ	Mælikvarði:	1:50
Yfirfarið:	NG	Dagsetning:	12.12.2023
Samþykkt:		Teikn.nr.:	P1-31
Hákon Ómarsson Kl. 300577-3189		Útgáfa:	2
Áritun hönnunarstjóra: Þorvarður L. Björgvinsson Kl. 250572-3529			




Þek: 12/19/22

Copyright © NNE Verkefnaeðistofa ehf. - Hönnuð af Hákon Ómarsson. - Fjölubúnaður er hluti af hönnuðum samþykktu.


Útg.	Dags.	Lýsing	Nafn
1	28.06.2023	FRUMTÚGÁFA	HOO
2	12.12.2023	DÆLA Í DÆLIBRUNNI BREYTT, FALLSTAMMI FÆRÐUR OG KJALLARA BÆTT MED FÆRSLU Á FRÆRENNSLISLÖGNUM	HOO

SKÝRINGAR - FRÆRENNSLI:

- SKÓLPLOGN
- - - - - REGNVATNSLOGN

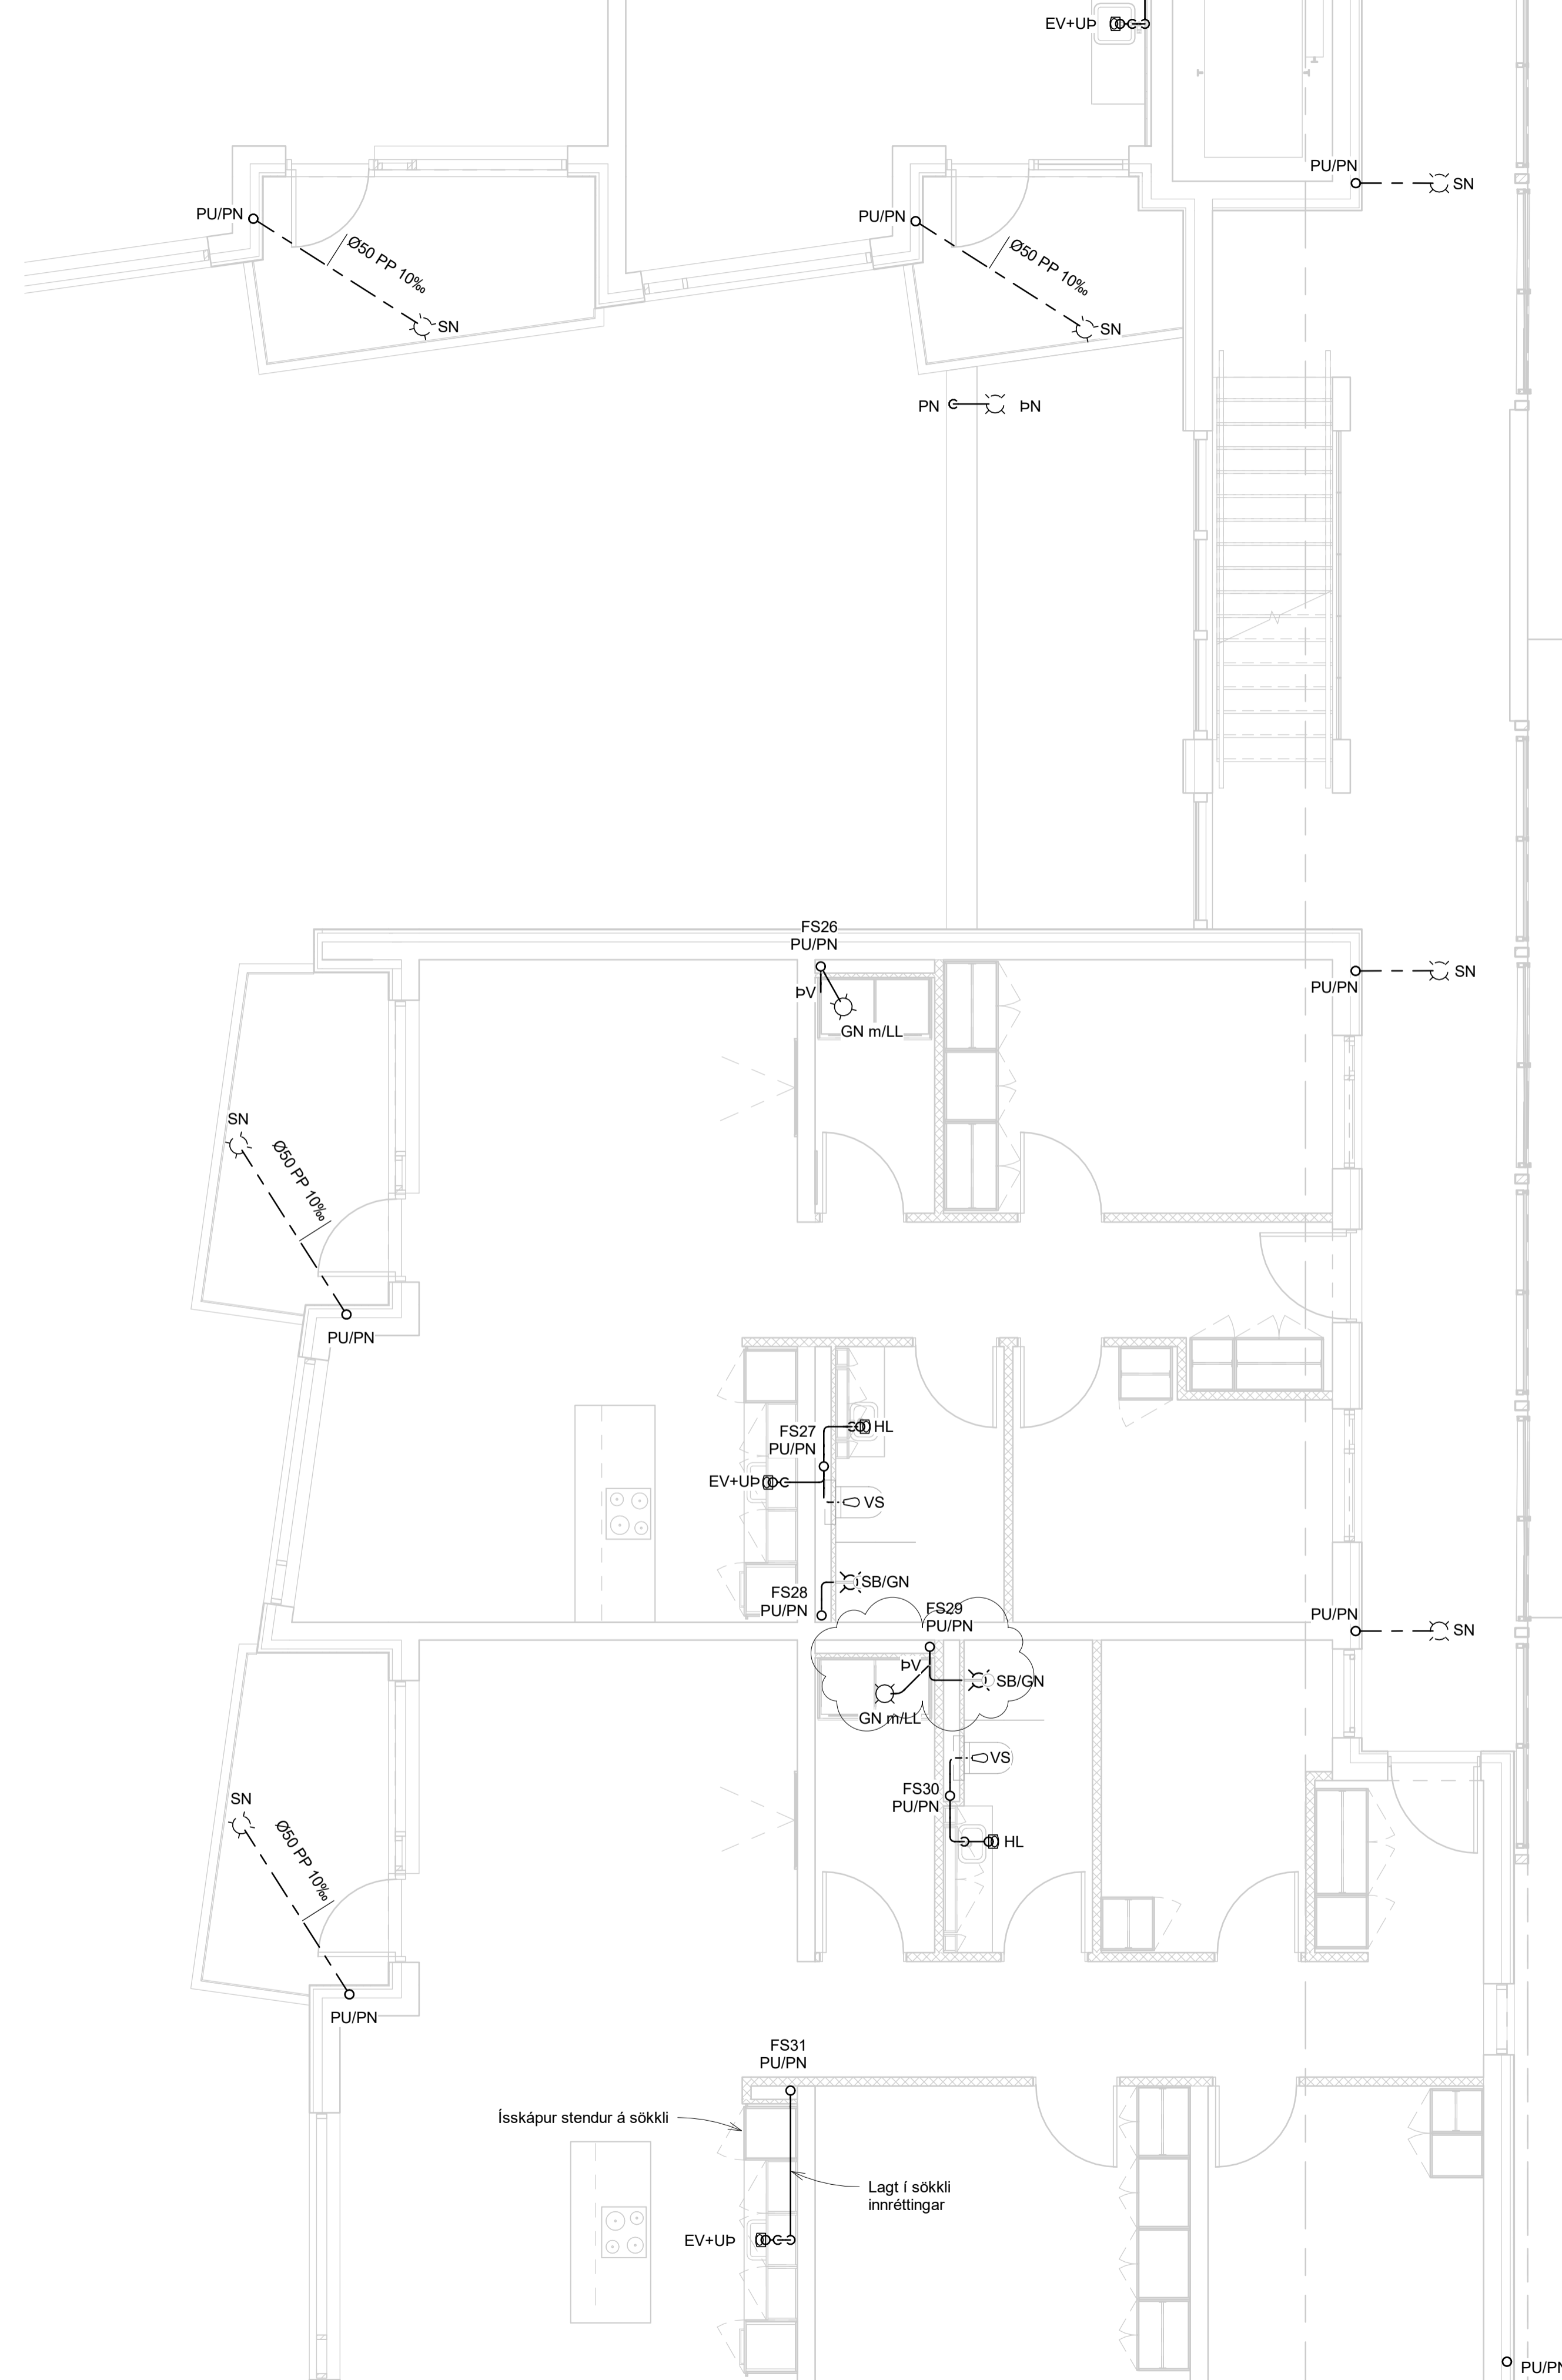

LYKILMYND

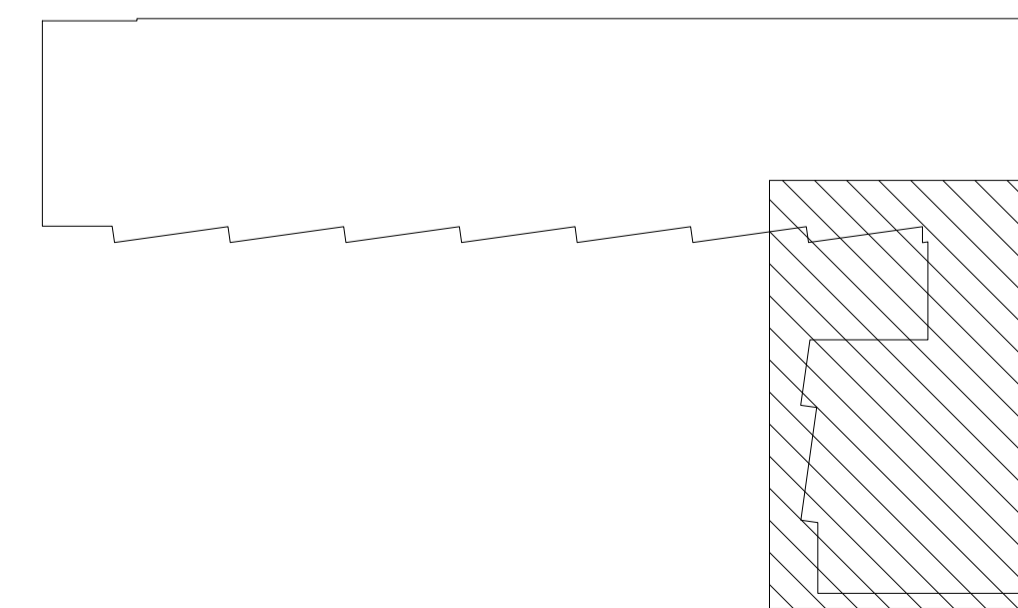

NNE VERKFRÆÐISTOFA

NNE VERKFRÆÐISTOFA ehf
Hæðamari 6 - 201 Kópavogur Ísland
s 899-3077 / 899-3577
Kl. 460421-0470. nne@nne.is www.nne.is


ASHAMAR 50
221 HAFNARFJÖRÐUR
SERÚPPDRÁTTUR - PÍPULAGNIR
FRÆRENNSLI - GRUNNMYND 2.HÆÐ

Hönnun:	SJ	Verkúmer:	22047
Teiknað:	SJ	Mælikvarði:	1:50
Yfirfarið:	NG	Dagsetning:	12.12.2023
Samþykkt:	Hákon Órn Ómarsson Kl. 300577-3189	Teikn.nr.:	P1-33
Áritun hönnunarsjóra:	Þorvarður L. Björgvinsson Kl. 250572-3529	Utgáfa:	2
Utgáfa / Dagselning aðaluppdráttar: A / 13.06.2023			


Útg.	Dags.	Lýsing	Nafn
1	28.06.2023	FRUMÚTGÁFA	HOO
2	12.12.2023	DÆLA Í DÆLIBRUNNI BREYTT, FALLSTAMMI FERÐUR OG KJALLARA BÆTT MED FÆRSLU Á FRÆRENNSLI	HOO

SKÝRINGAR - FRÆRENNSLI:

- SKÓLPLOGN
- - - REGNVATNSLOGN

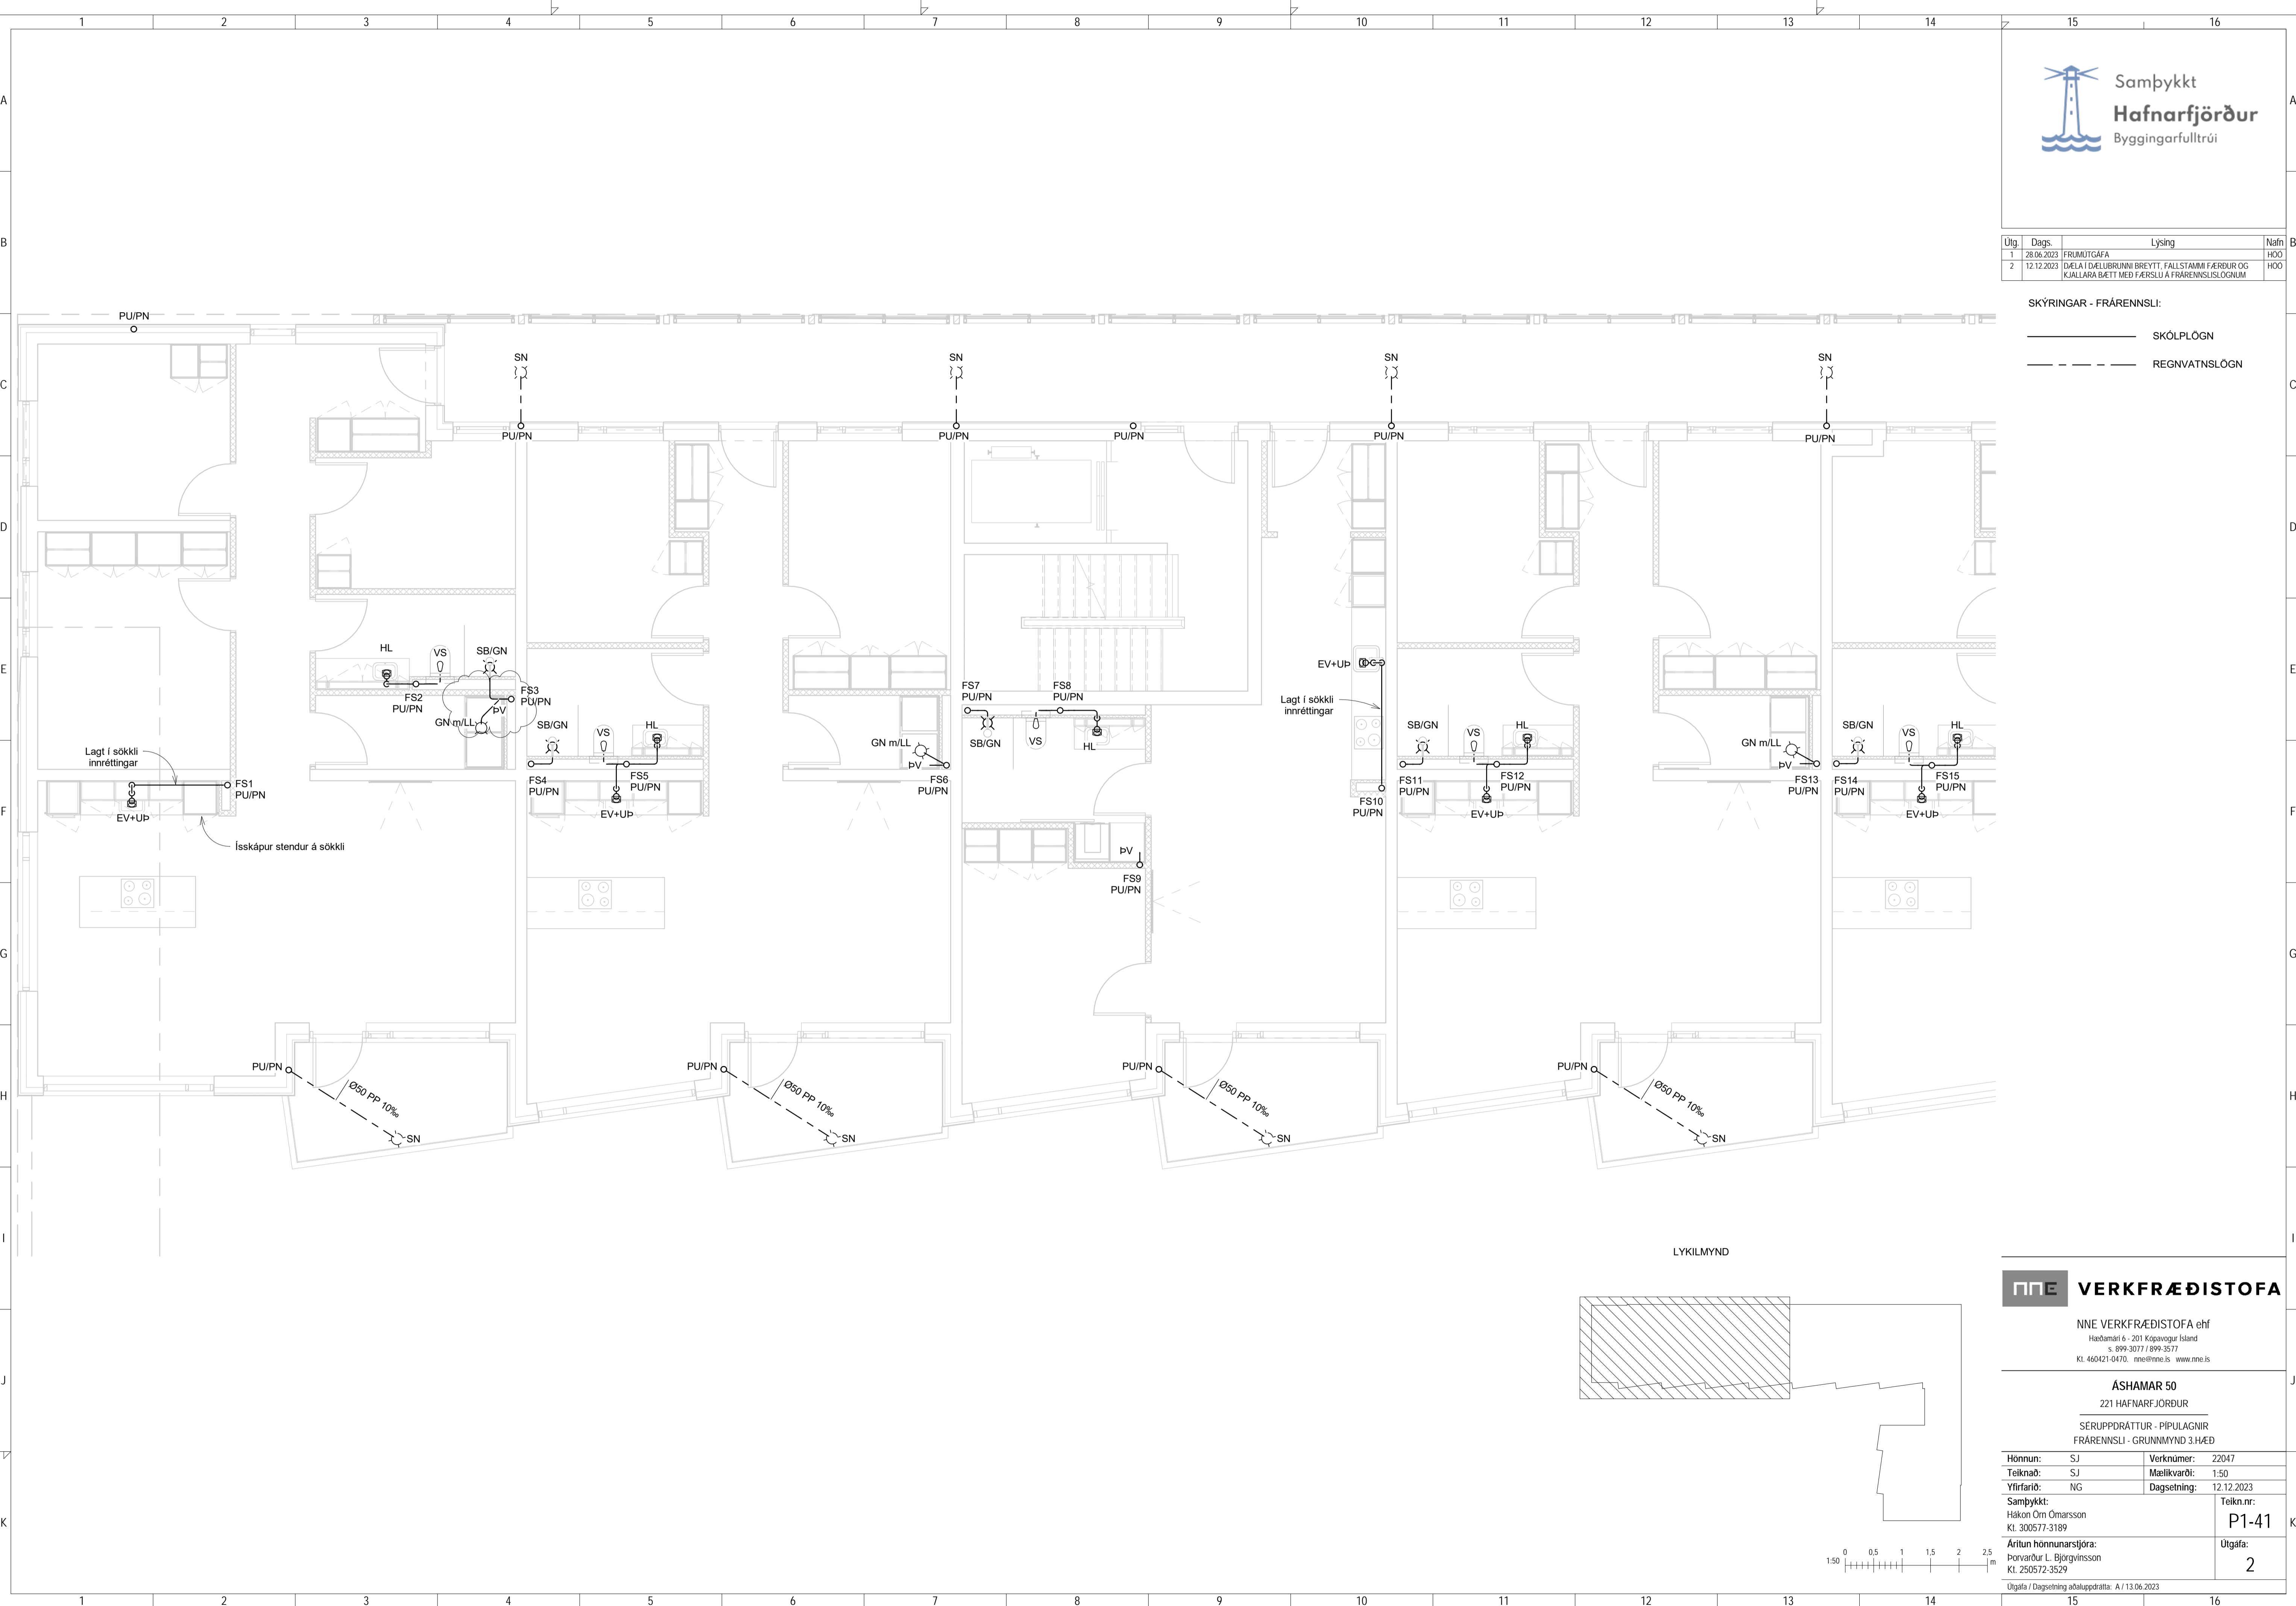

LYKILMYND

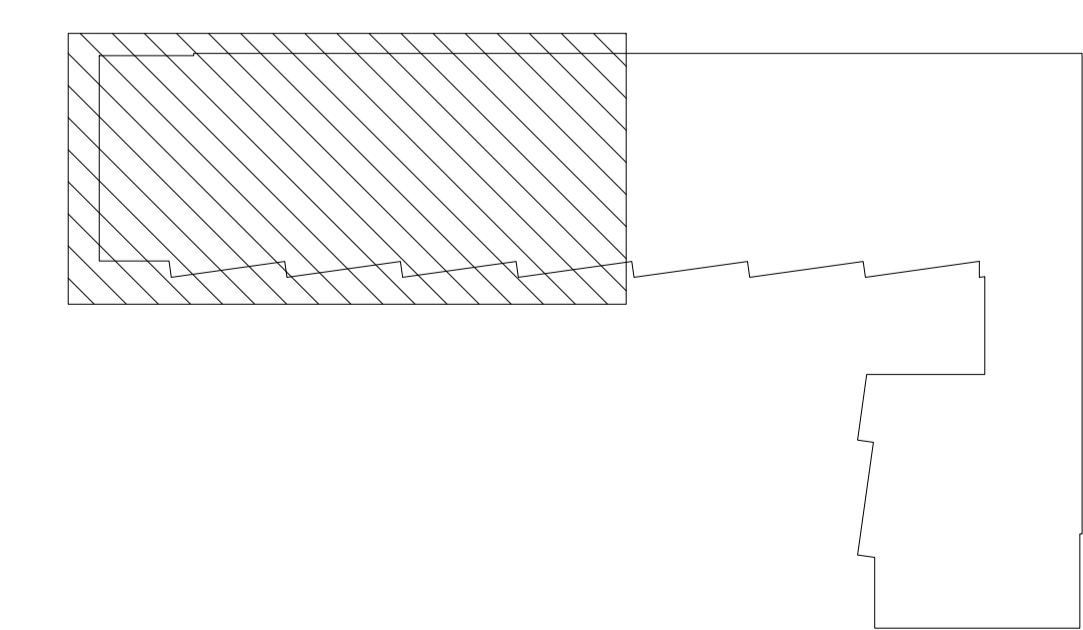

NNE VERKFRÆÐISTOFA

NNE VERKFRÆÐISTOFA ehf
Hæðamari 6 - 201 Kópavogur Ísland
Sí 899-3077 / 899-3573
Kl. 460421-0470. nne@nne.is www.nne.is

ASHAMAR 50
221 HAFNARFJÖRÐUR
SERUUPDRÁTTUR - PÍPULAGNIR
FRÆRENNSLI - GRUNNMYND 3.HÆÐ

Hönnun:	SJ	Verkúmer:	22047
Teiknað:	SJ	Mælikvarði:	1:50
Yfirfarið:	NG	Dagsetning:	12.12.2023
Samþykkt:	Hákon Óm Ómarsson Kl. 300577-3189	Teikn.nr.:	P1-41
Áritun hönnunarsjóra:	Þorvarður L. Björgvinsson Kl. 250572-3529	Utgáfa:	2

Útgáfa / Dagsetning ábalsþráttar: A / 13.06.2023


Skýr: 12.12.2023 10:08:31

Copyright © NNE Verkefni ehf. - Hönnuð af Hákon Óm Ómarsson. - Flóðaðan er það sérstaklega samþykkt.


Útg.	Dags.	Lýsing	Nafn
1	28.06.2023	FRUMÚTGÁFA	HOO
2	12.12.2023	DÆLA Í DÆLIBRUNNI BREYTT, FALLSTAMMI FÆRÐUR OG KJALLARA BÆTT MED FÆRSLU Á FRÆRENNSLISLÖGNUM	HOO

SKÝRINGAR - FRÆRENNSLI:

- SKÓLPÖGN
- REGNVATNSLÖGN

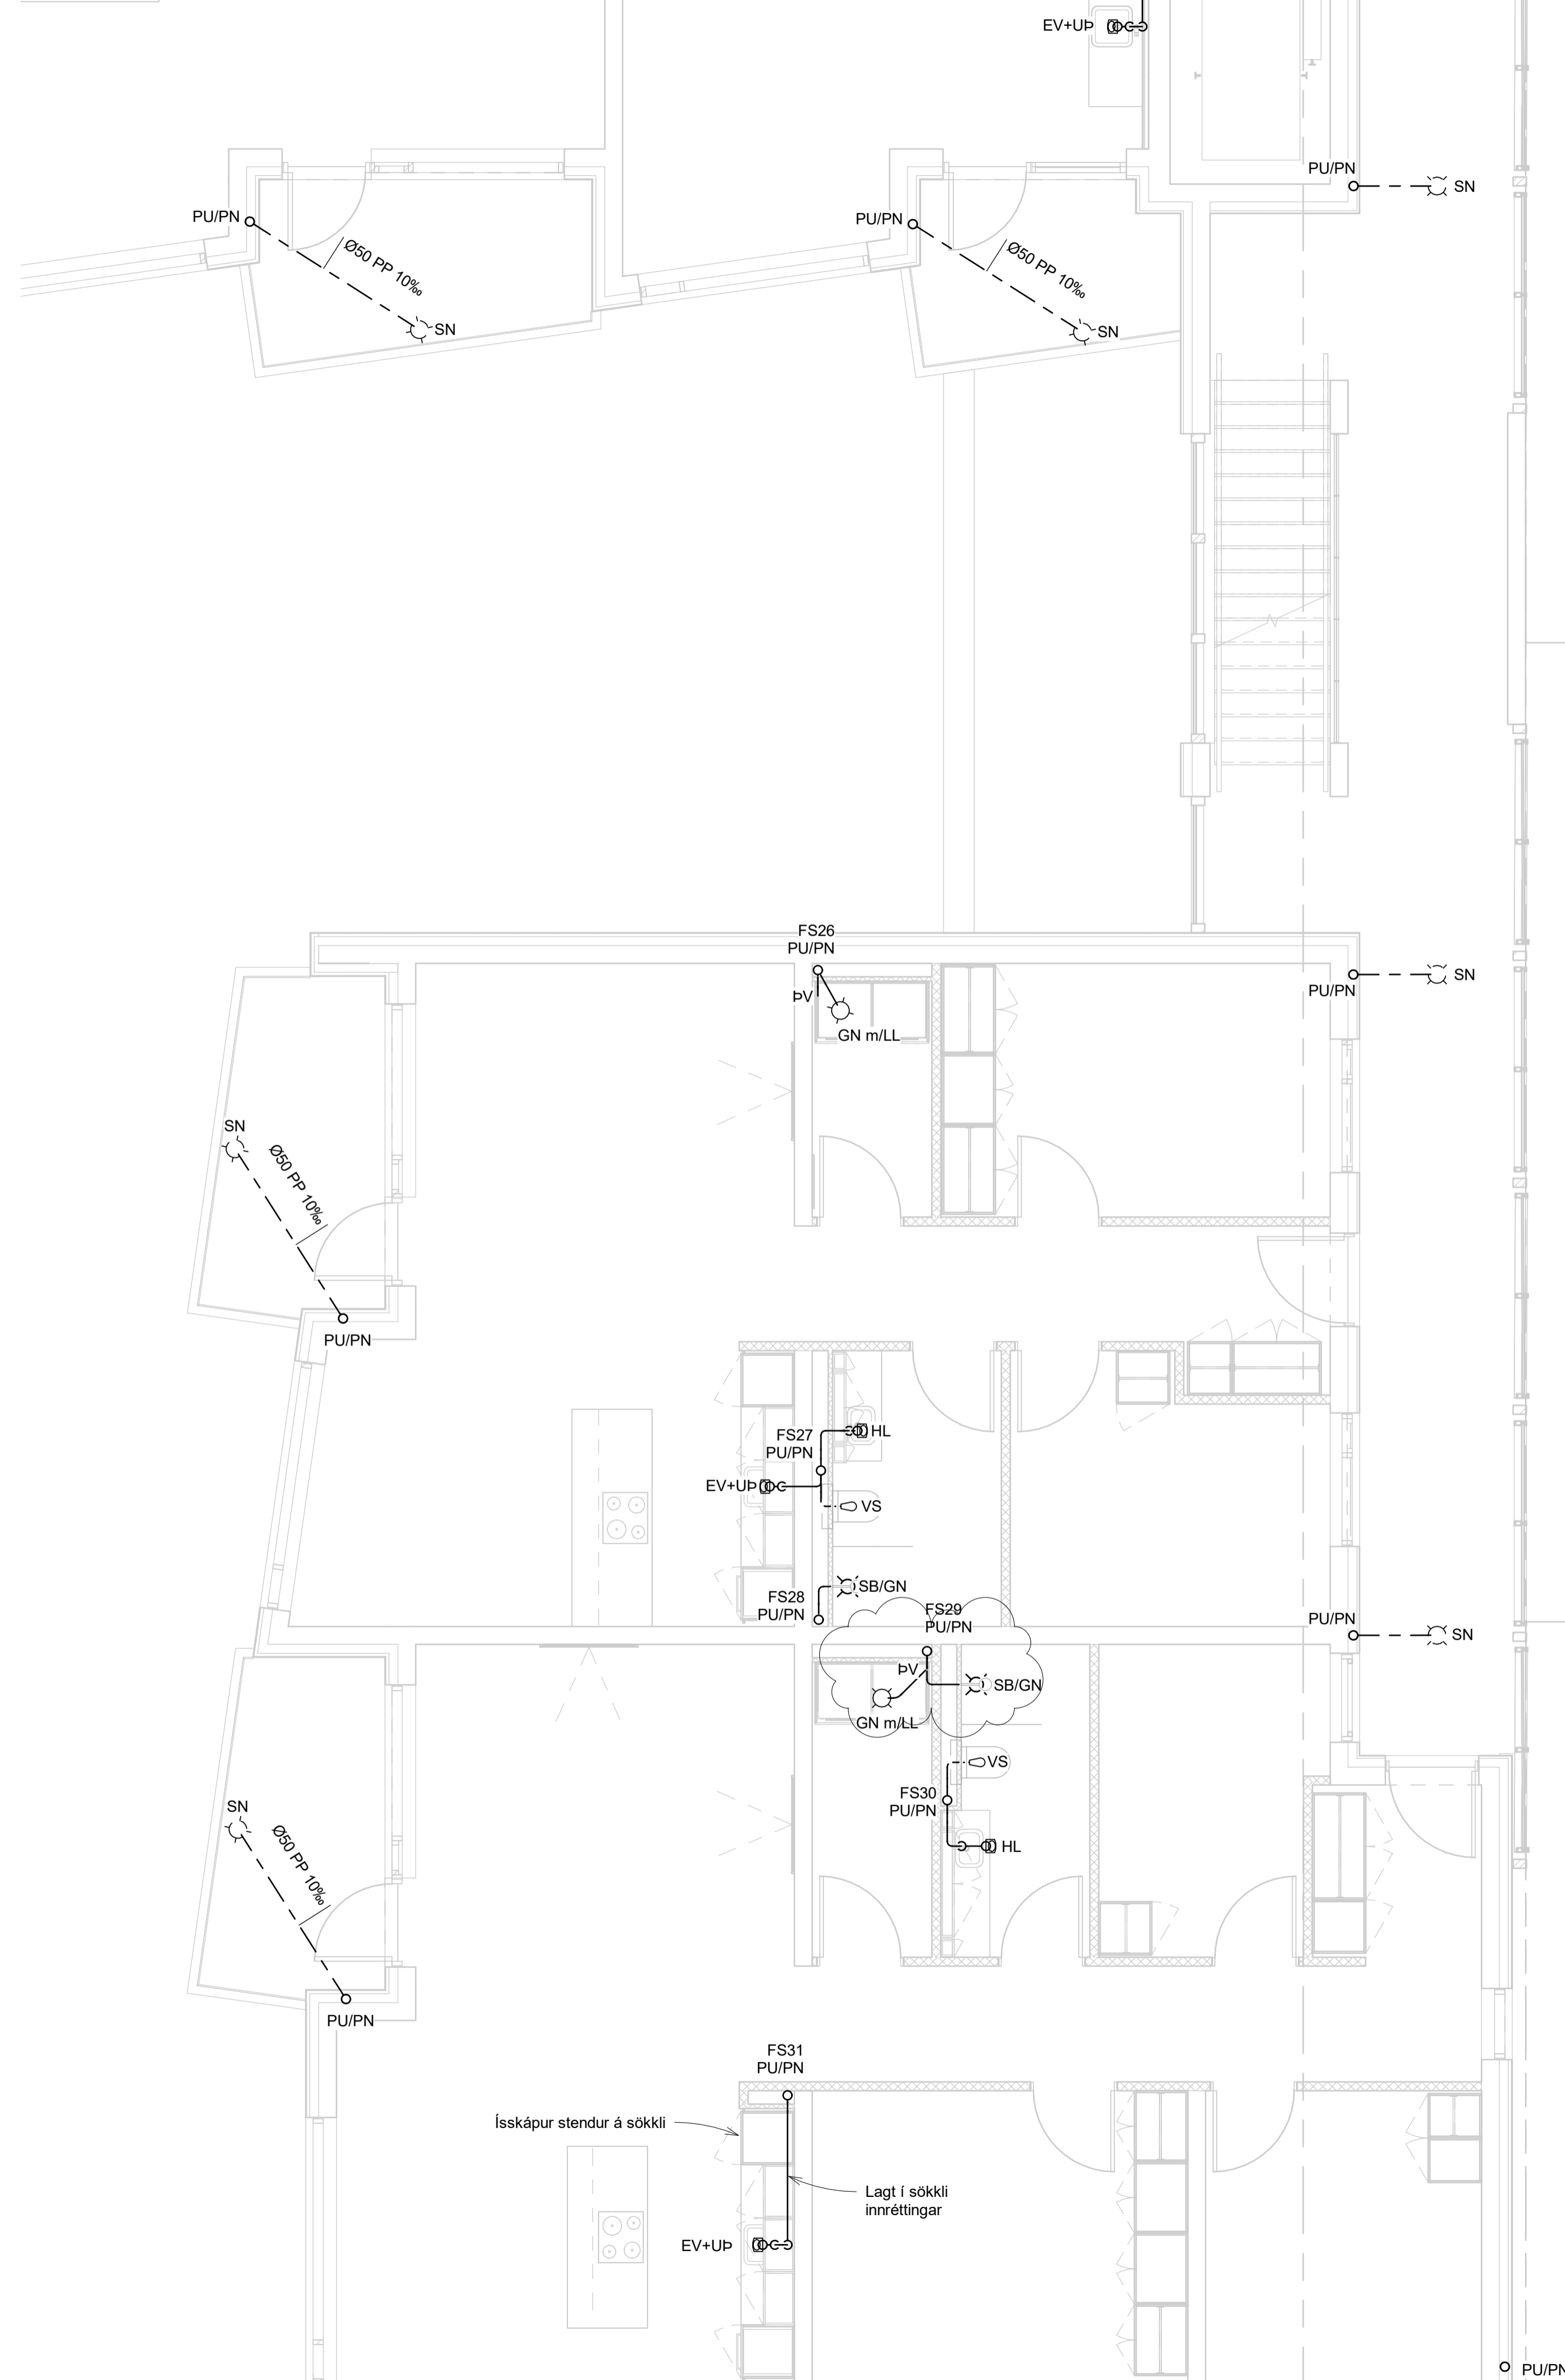

LYKILMYND

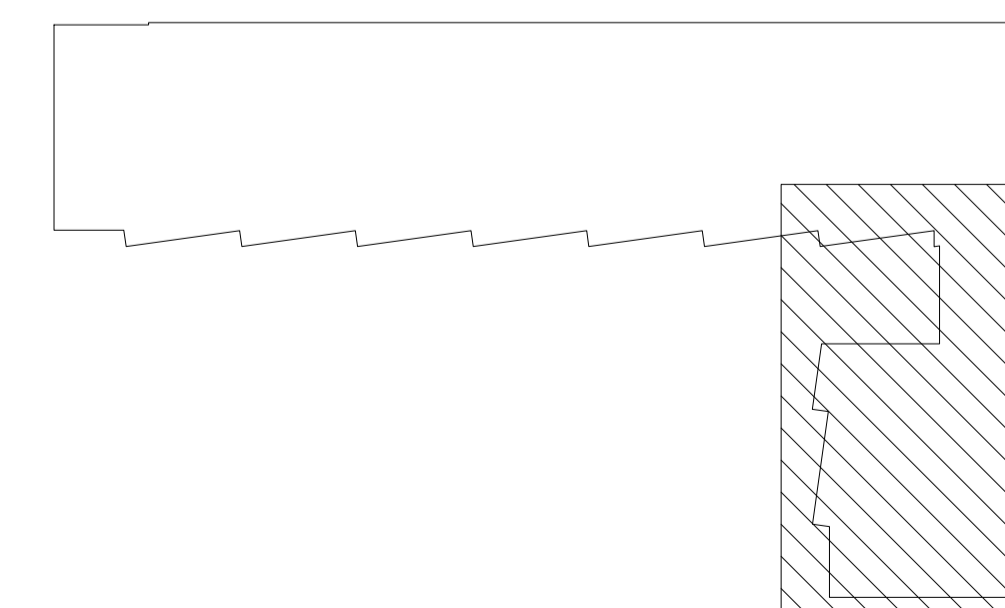

NNE VERKFRÆÐISTOFA

NNE VERKFRÆÐISTOFA ehf
Hæðarni 6 - 201 Kópavogur Ísland
s 899-3077 / 899-3577
Kl. 460421-0470. nne@nne.is www.nne.is

ASHAMAR 50
221 HAFNARFJÖRÐUR
SERÚPPDRÁTTUR - PÍPULAGNIR
FRÆRENNSLI - GRUNNMYND 3.HÆÐ

Hönnun:	SJ	Verkúmer:	22047
Teiknað:	SJ	Mælikvarði:	1:50
Yfirfarið:	NG	Dagsetning:	12.12.2023
Samþykkt:	Hákon Órn Ómarsson Kl. 300577-3189	Teikn.nr.:	P1-43
Áritun hönnunarsjóra:	Þorvarður L. Björgvinsson Kl. 250572-3529	Útgáfa:	2
Útgáfa / Dagssetning aðaluppdráttar: A / 13.06.2023			





Útg.	Dags.	Lýsing	Nafn
1	28.06.2023	FRUMÚTGÁFA	HOO
2	12.12.2023	DÆLA Í DÆLIBRUNNI BREYTT, FALLSTAMMI FÆRÐUR OG KJALLARA BÆTT MED FÆRSLU Á FRÆRENNSLI	HOO

SKÝRINGAR - FRÆRENNSLI:

— SKÓLPLOGN

- - - REGNVATNSLOGN

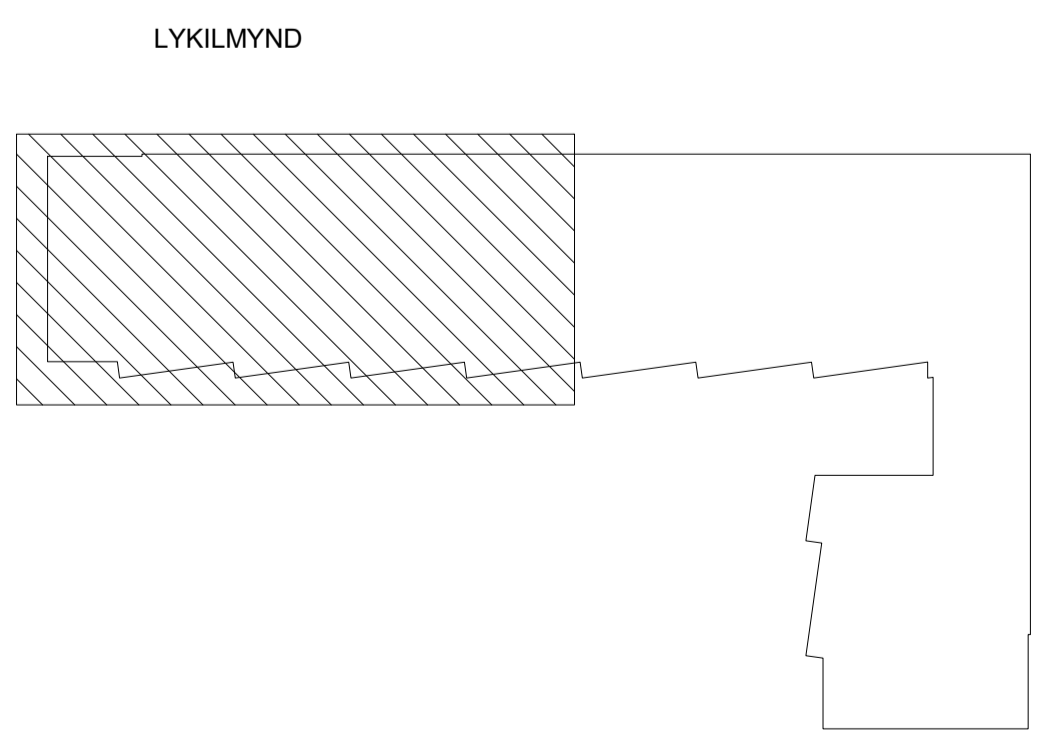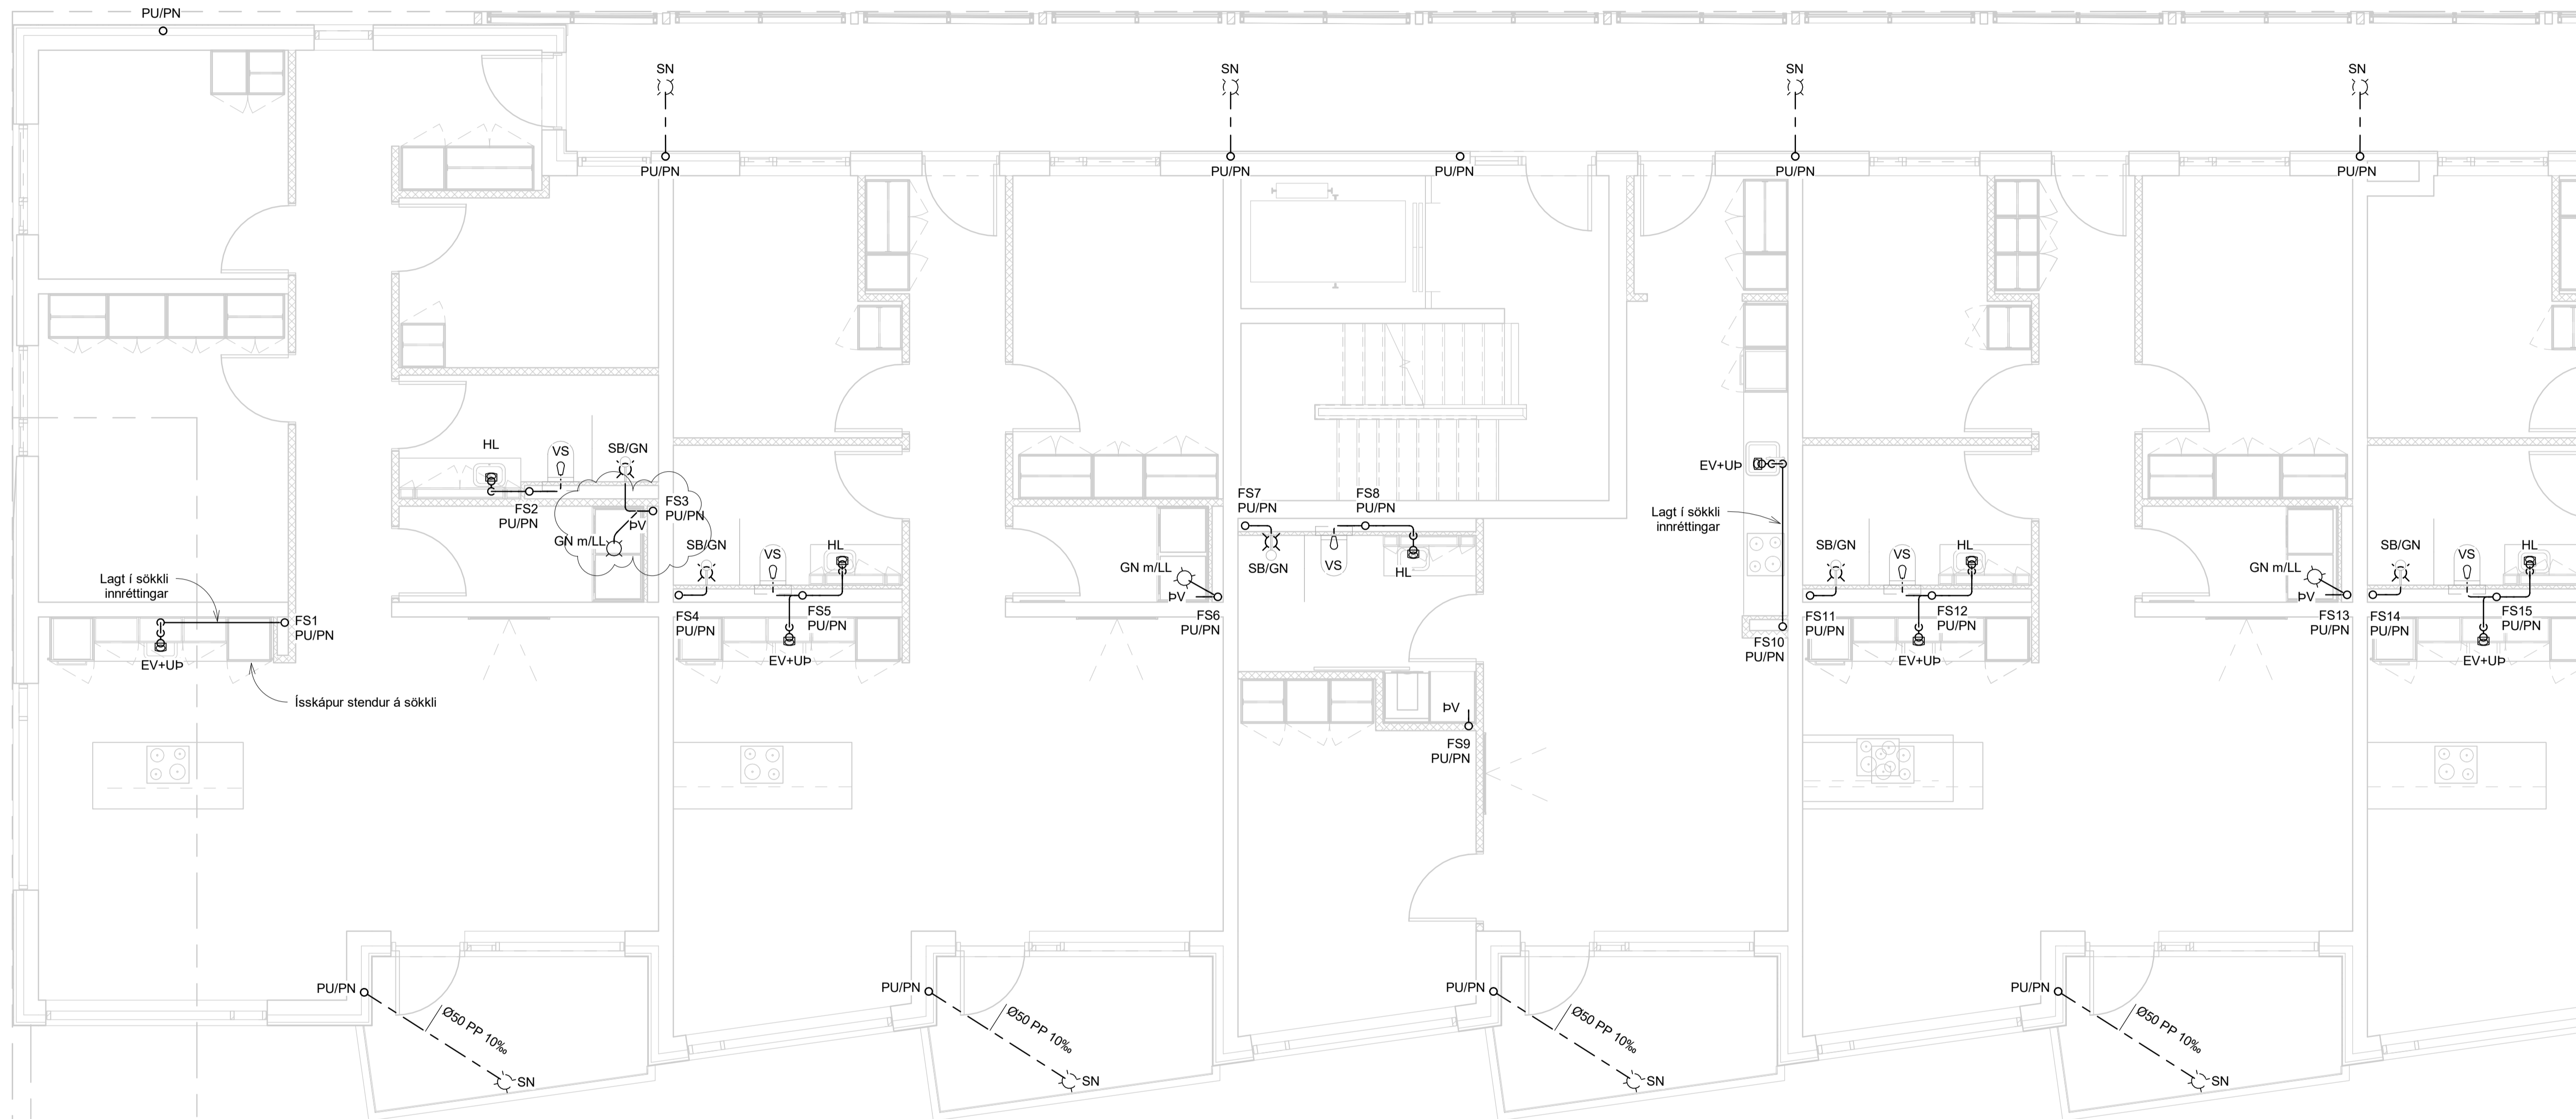

NNE VERKFRÆÐISTOFA

NNE VERKFRÆÐISTOFA ehf
Hæðamari 6 - 201 Kópavogur Ísland
s 899-3077 / 899-3573
Kl. 460421-0470. nne@nne.is www.nne.is

ASHAMAR 50
221 HAFNARFJÖRÐUR
SERUPPDRATTUR - PÍPULAGNIR
FRÆRENNSLI - GRUNNMYND 4.HÆÐ



Hönnun:	SJ	Verkúmer:	22047
Teiknað:	SJ	Mælikvarði:	1:50
Yfirfarið:	NG	Dagsetning:	12.12.2023
Samþykkt:	Hákon Órn Ómarsson Kl. 300577-3189	Teikn.nr.:	P1-51
Áritun hönnunarstjóra:	Þorvarður L. Björgvinsson Kl. 250572-3529	Utgáfa:	2
Utgáfa / Dagssetning aðaluppdráttar: A / 13.06.2023			

Útg.	Dags.	Lýsing	Nafn
1	28.06.2023	FRUMÚTGÁFA	HOO
2	12.12.2023	DÆLA Í DÆLIBRUNNI BREYTT, FALLSTAMMI FÆRÐUR OG KJALLARA BÆTT MED FÆRSLU Á FRÆRENNSLI	HOO

SKÝRINGAR - FRÆRENNSLI:

———— SKÓLPLÖGN

----- REGNVATNSLÖGN

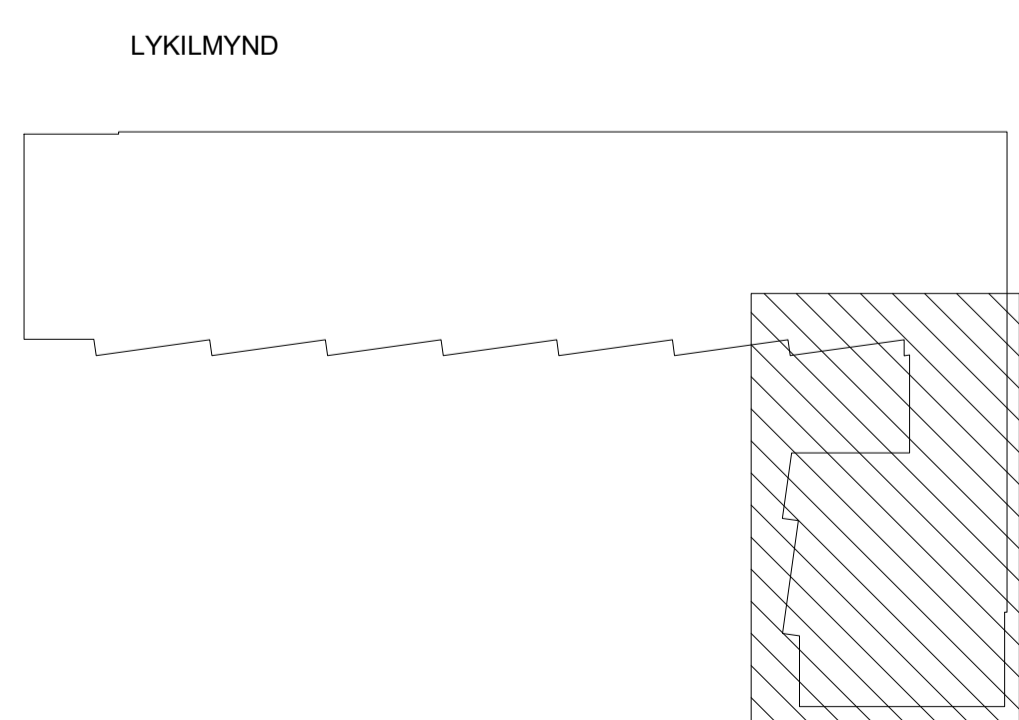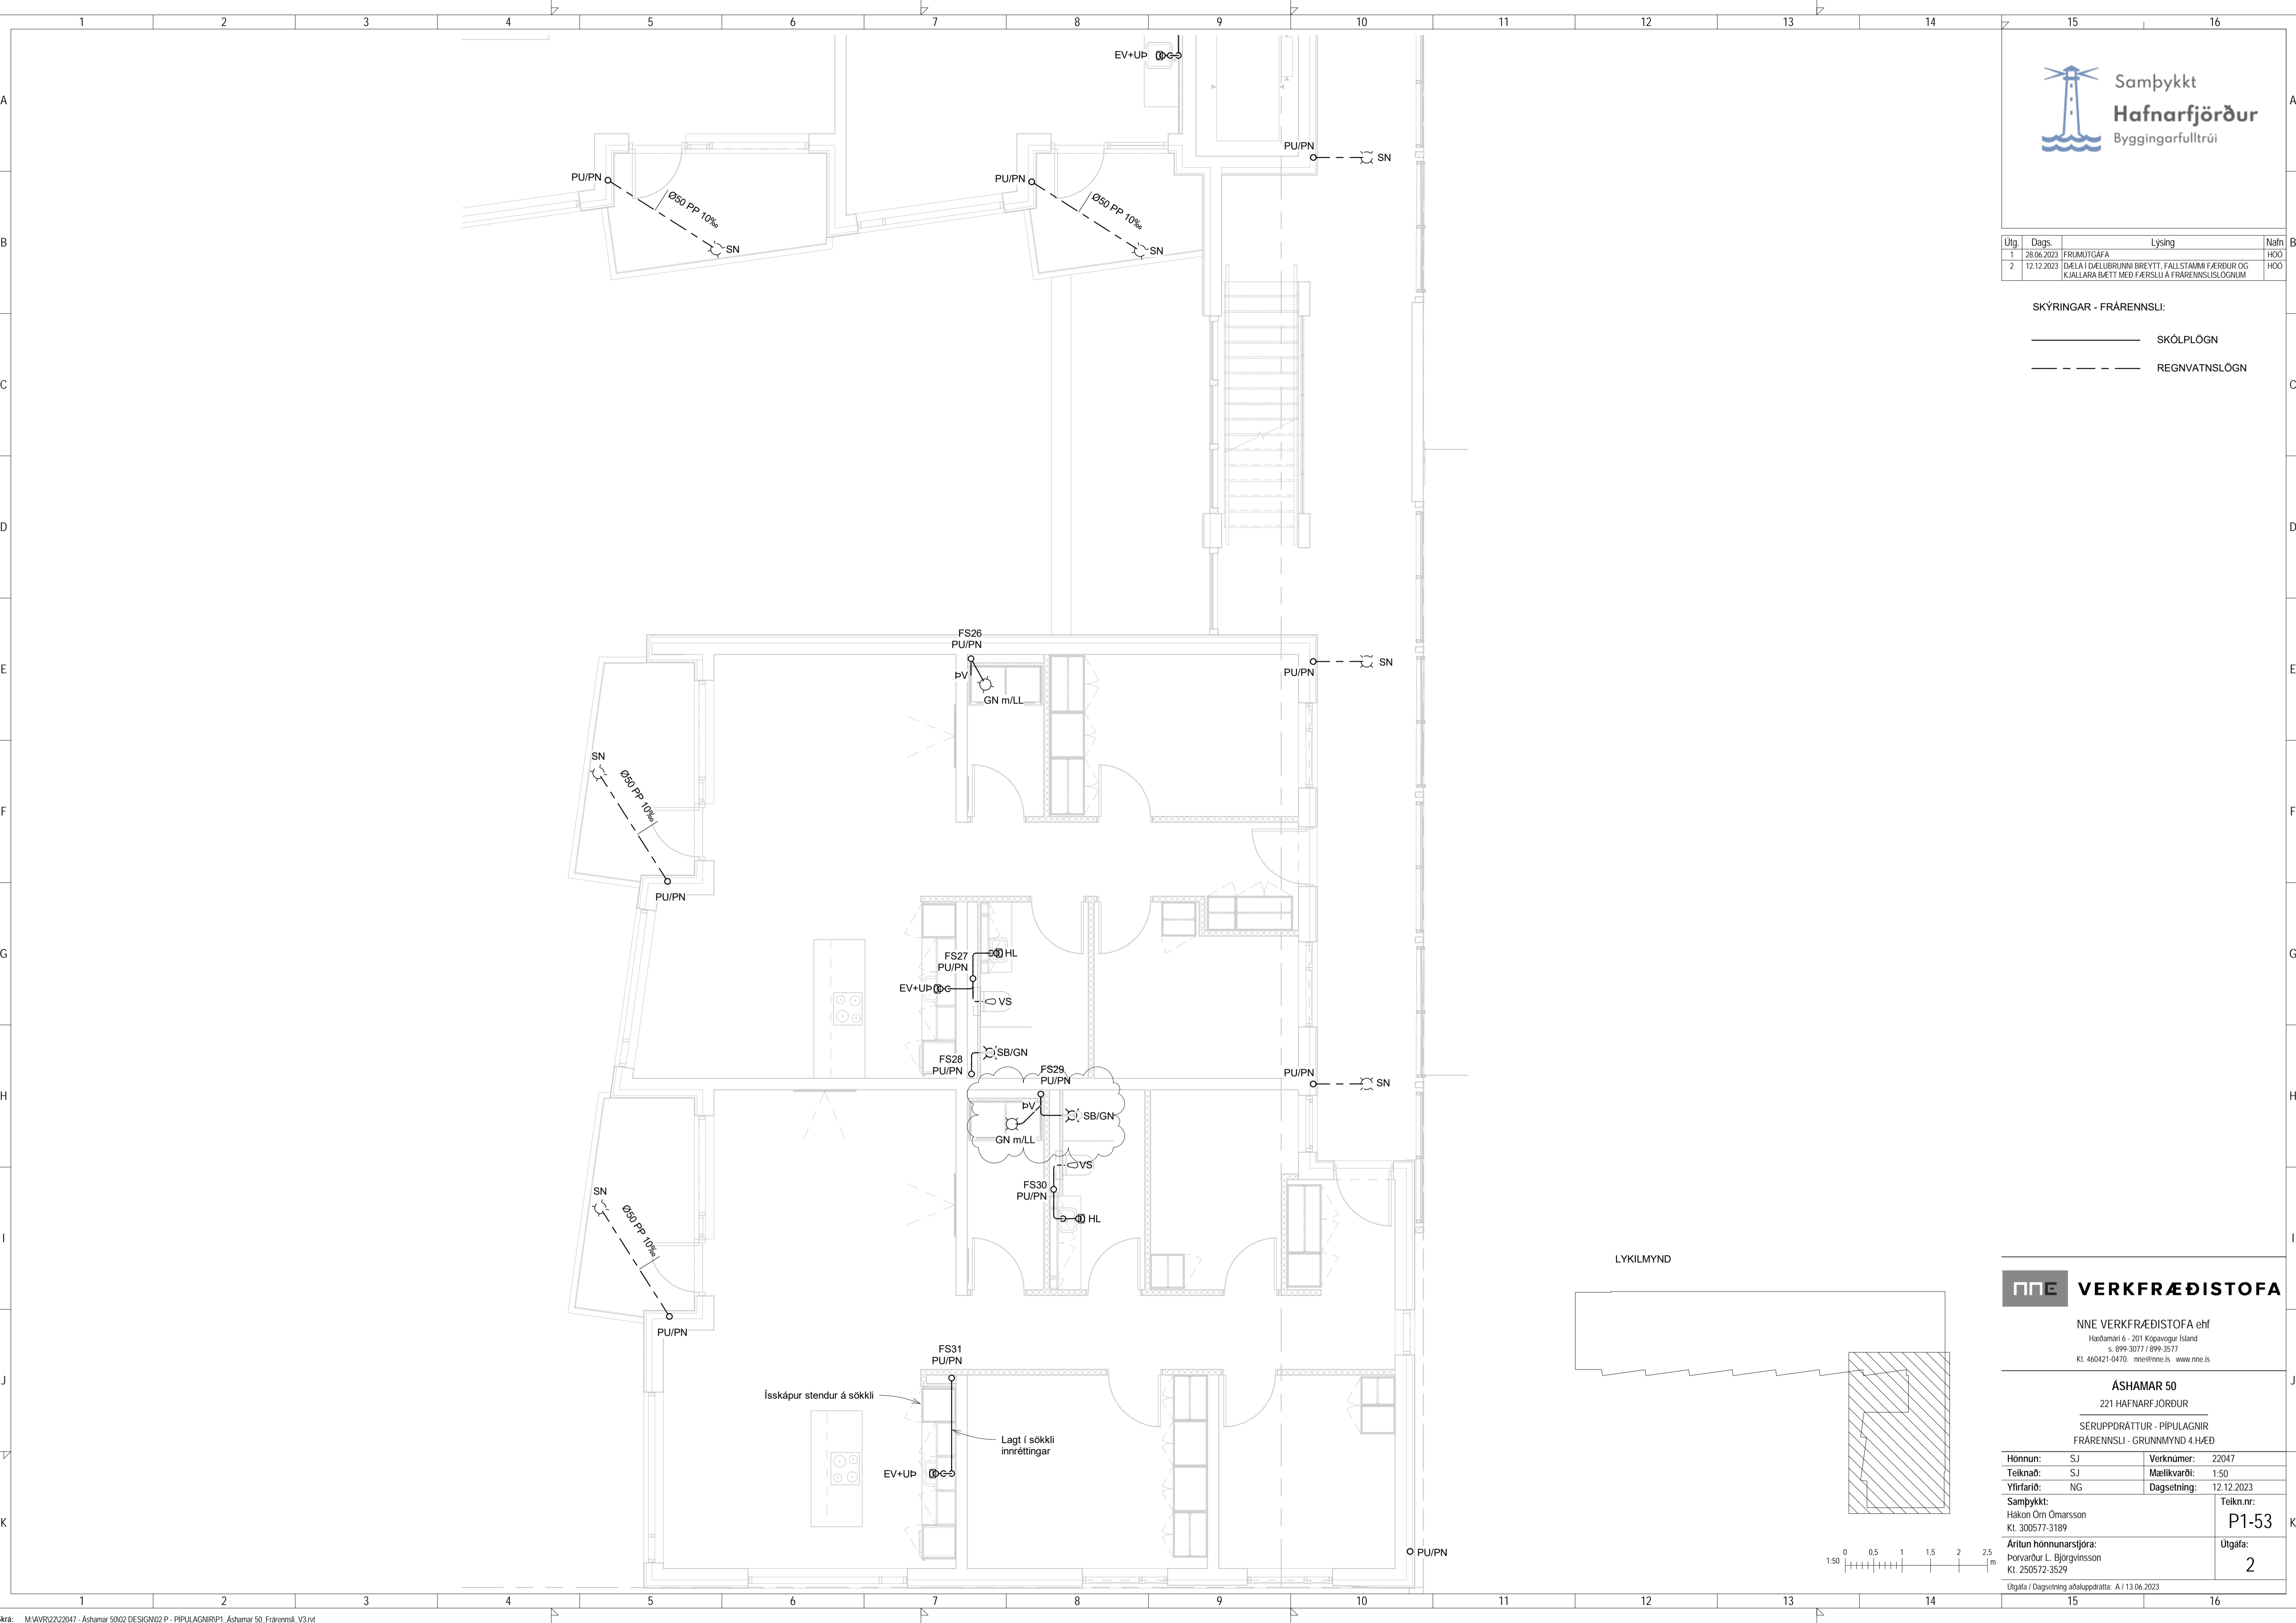

NNE VERKFRÆÐISTOFA

NNE VERKFRÆÐISTOFA ehf
Hæðamari 6 - 201 Kópavogur Ísland
s. 899-3077 / 899-3577
Kl. 466421-0470. nne@nne.is www.nne.is

ASHAMAR 50
221 HAFNARFJÖRÐUR
SERÚPDRÁTTUR - PÍPULAGNIR
FRÆRENNSLI - GRUNNMYND 4.HÆÐ

Hönnun:	SJ	Verknumér:	22047
Teiknað:	SJ	Mælikvarði:	1:50
Yfirfarið:	NG	Dagsetning:	12.12.2023
Samþykkt:	Hákon Órn Ómarsson Kl. 300577-3189	Teikn.nr.:	P1-53
Áritun hönnunarsjóra:	Þorvarður L. Björgvinsson Kl. 250572-3529	Utgáfa:	2


Útgáfa / Dagsetning aðaluppdráttar: A / 13.06.2023




Útg.	Dags.	Lýsing	Nafn
1	28.06.2023	FRUMÚTGÁFA	HOO
2	12.12.2023	DÆLA Í DÆLIBRUNNI BREYTT, FALLSTAMMI FERÐUR OG KJALLARA BÆTT MED FÆRSLU Á FRÆRENNSLI	HOO

SKÝRINGAR - FRÆRENNSLI:

- SKÓLPÖGN
- - - - - REGNVATNSLÖGN

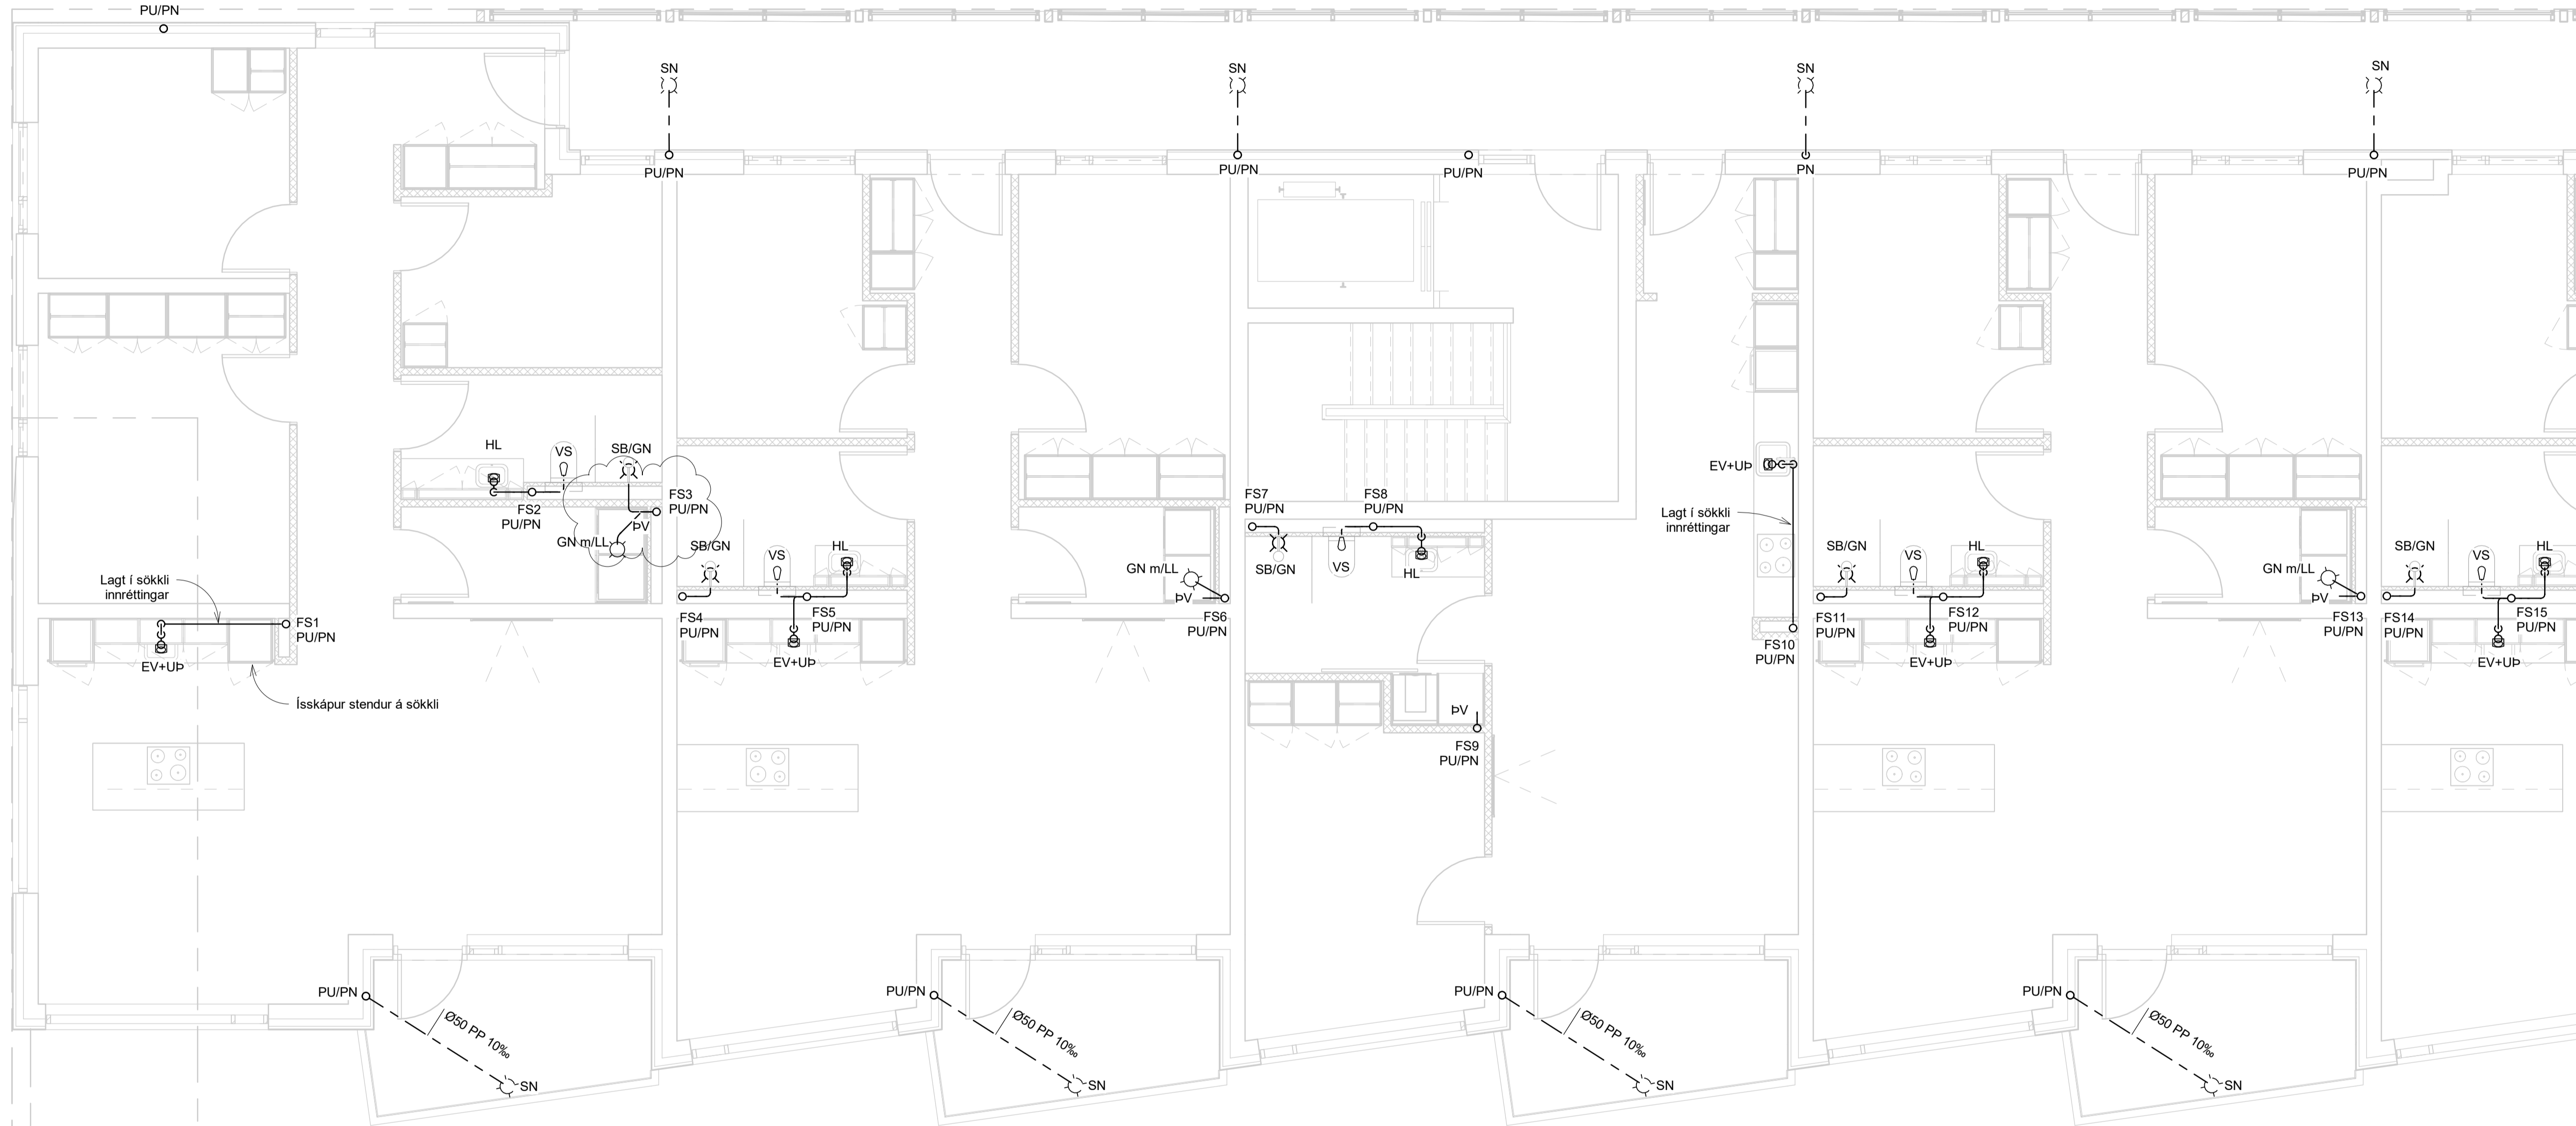

LYKILMYND

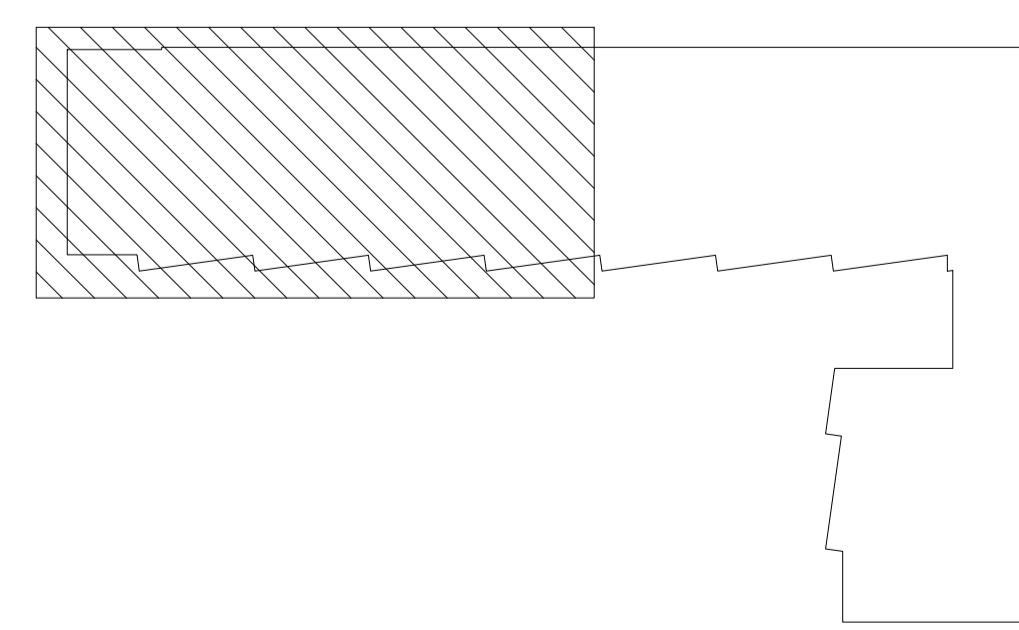

NNE VERKFRÆÐISTOFA

NNE VERKFRÆÐISTOFA ehf
Hæðamari 6 - 201 Kópavogur Ísland
s 899-3077 / 899-3573
Kl. 460421-0470. nne@nne.is www.nne.is

ASHAMAR 50
221 HAFNARFJÖRÐUR
SERUÞPDRÁTTUR - PÍPULAGNIR
FRÆRENNSLI - GRUNNMYND 5.HÆÐ



Hönnun:	SJ	Verkúmer:	22047
Teiknað:	SJ	Mælikvarði:	1:50
Yfirfarið:	NG	Dagsetning:	12.12.2023
Samþykkt:	Hákon Órn Ómarsson Kl. 300577-3189	Teikn.nr.:	P1-61
Áritun hönnunarsjóra:	Þorvarður L. Björgvinsson Kl. 250572-3529	Utgáfa:	2
Útgáfa / Dagsetning ábalsuppráttar: A / 13.06.2023			

Útg.	Dags.	Lýsing	Nafn
1	28.06.2023	FRUMTÚGÁFA	HOO
2	12.12.2023	DÆLA Í DÆLIBRUNNI BREYTT, FALLSTAMMI FÆRÐUR OG KJALLARA BÆTT MED FÆRSLU Á FRÆRENNSLISLÖGNUM	HOO

SKÝRINGAR - FRÆRENNSLI:

———— SKÓLPLÖGN

----- REGNVATNSLÖGN

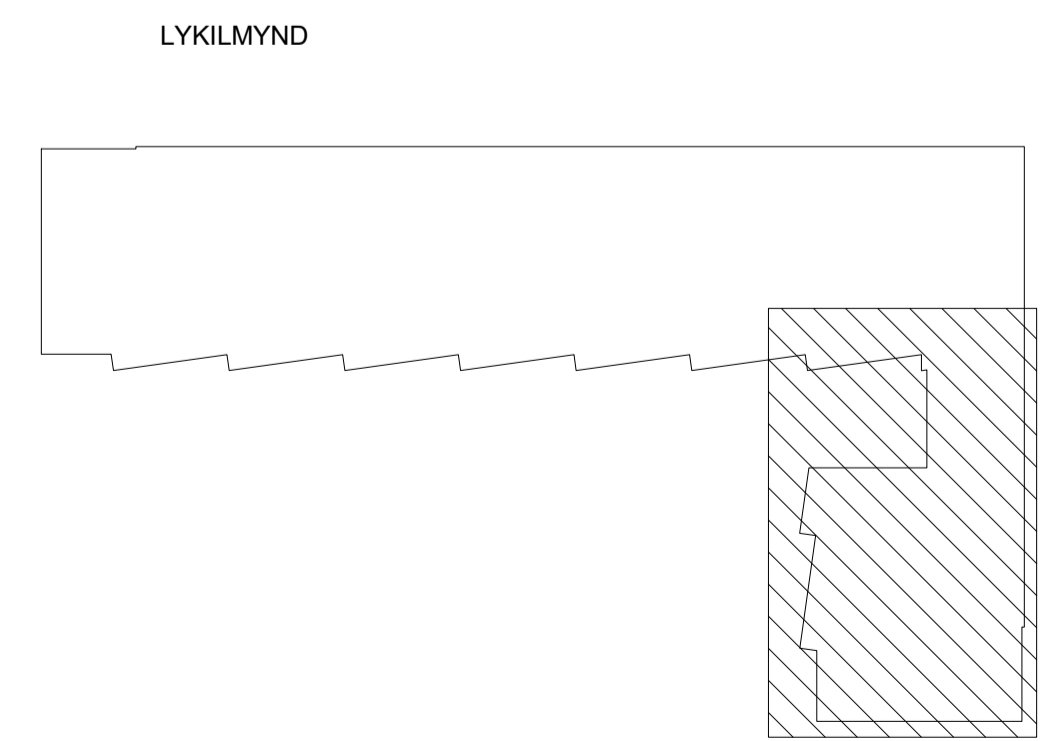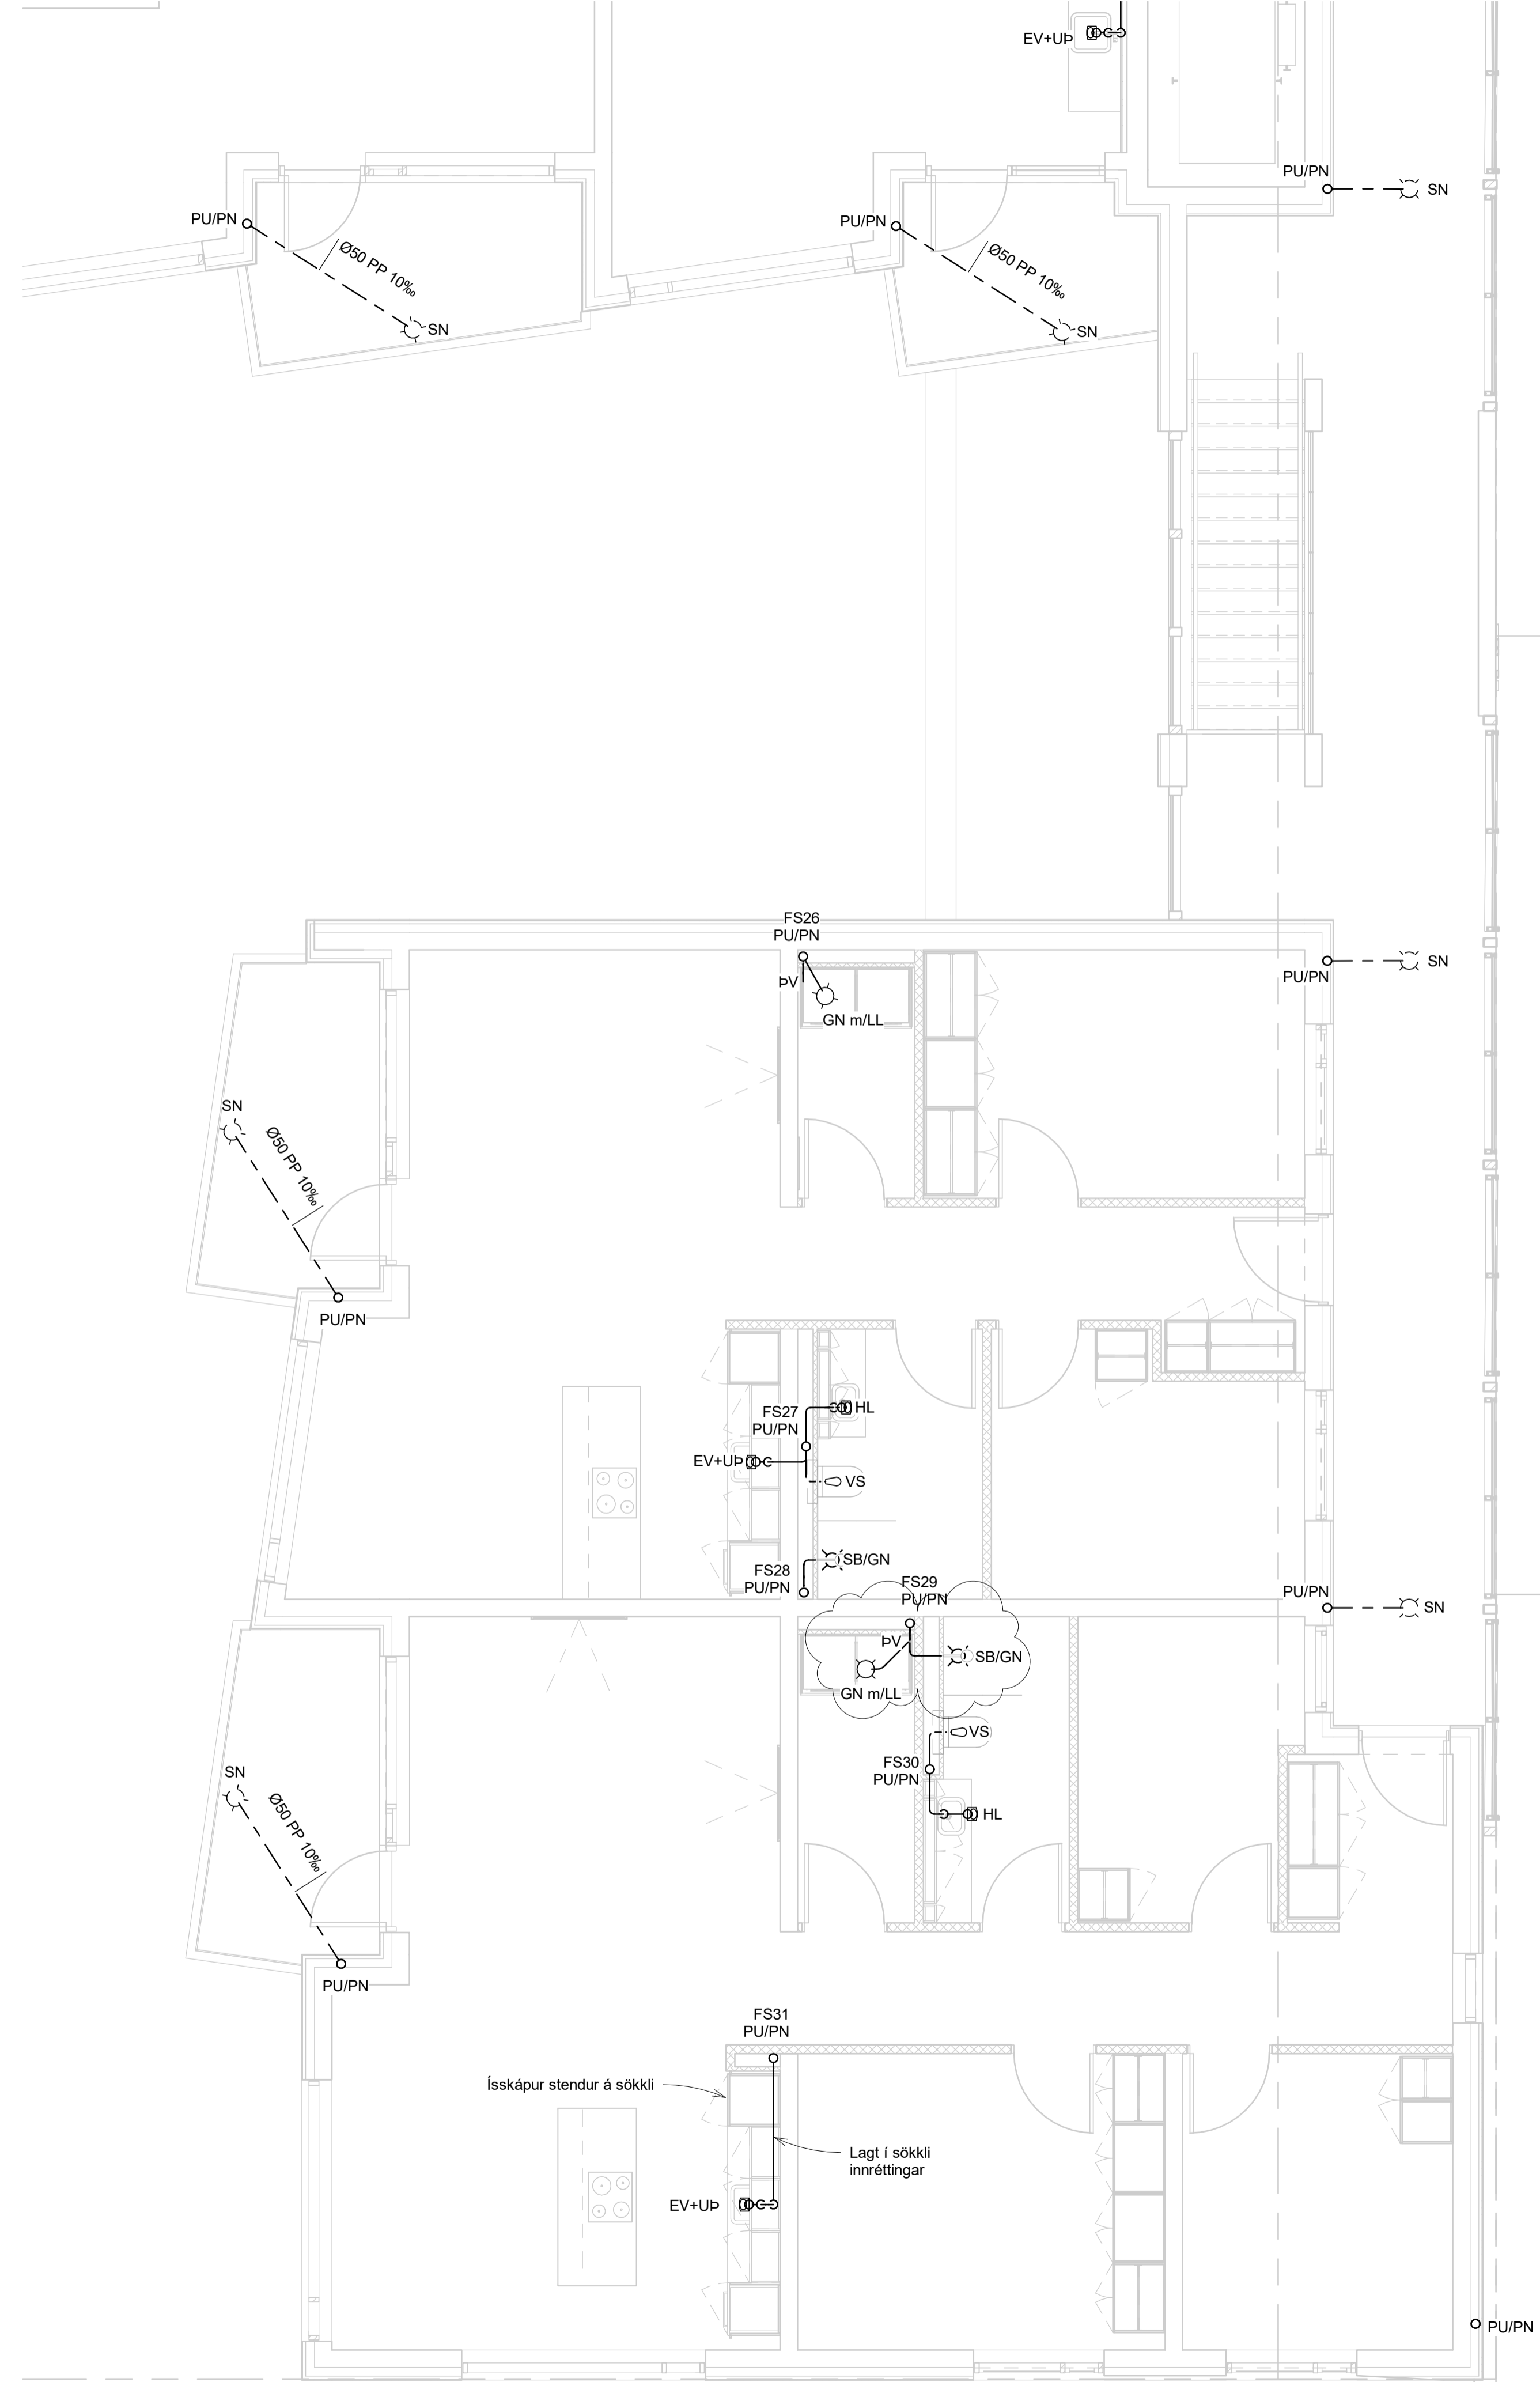

NNE VERKFRÆÐISTOFA ehf


NNE VERKFRÆÐISTOFA ehf
Hæðamari 6 - 201 Kópavogur Ísland
s 899-3077 / 899-3577
Kl. 460421-0470. nne@nne.is www.nne.is

ASHAMAR 50
221 HAFNARFJÖRÐUR
SERÚPPDRÁTTUR - PÍPULAGNIR
FRÆRENNSLI - GRUNNMYND 5.HÆÐ


Hönnun:	SJ	Verknumér:	22047
Teiknað:	SJ	Mælikvarði:	1:50
Yfirfarið:	NG	Dagsetning:	12.12.2023
Samþykkt:	Hákon Órn Ómarsson Kl. 300577-3189	Teikn.nr.:	P1-63
Áritun hönnunarsjóra:	Þorvarður L. Björgvinsson Kl. 250572-3529	Utgáfa:	2
Útgáfa / Dagssetning aðaluppdráttar: A / 13.06.2023			




Útg.	Dags.	Lýsing	Nafn
1	28.06.2023	FRUMÚTGÁFA	HOO
2	12.12.2023	DÆLA Í DÆLIBRUNNI BREYTT, FALLSTAMMI FÆRÐUR OG KJALLARA BÆTT MED FÆRSLU Á FRÆRENNSLUSLOGNUM	HOO

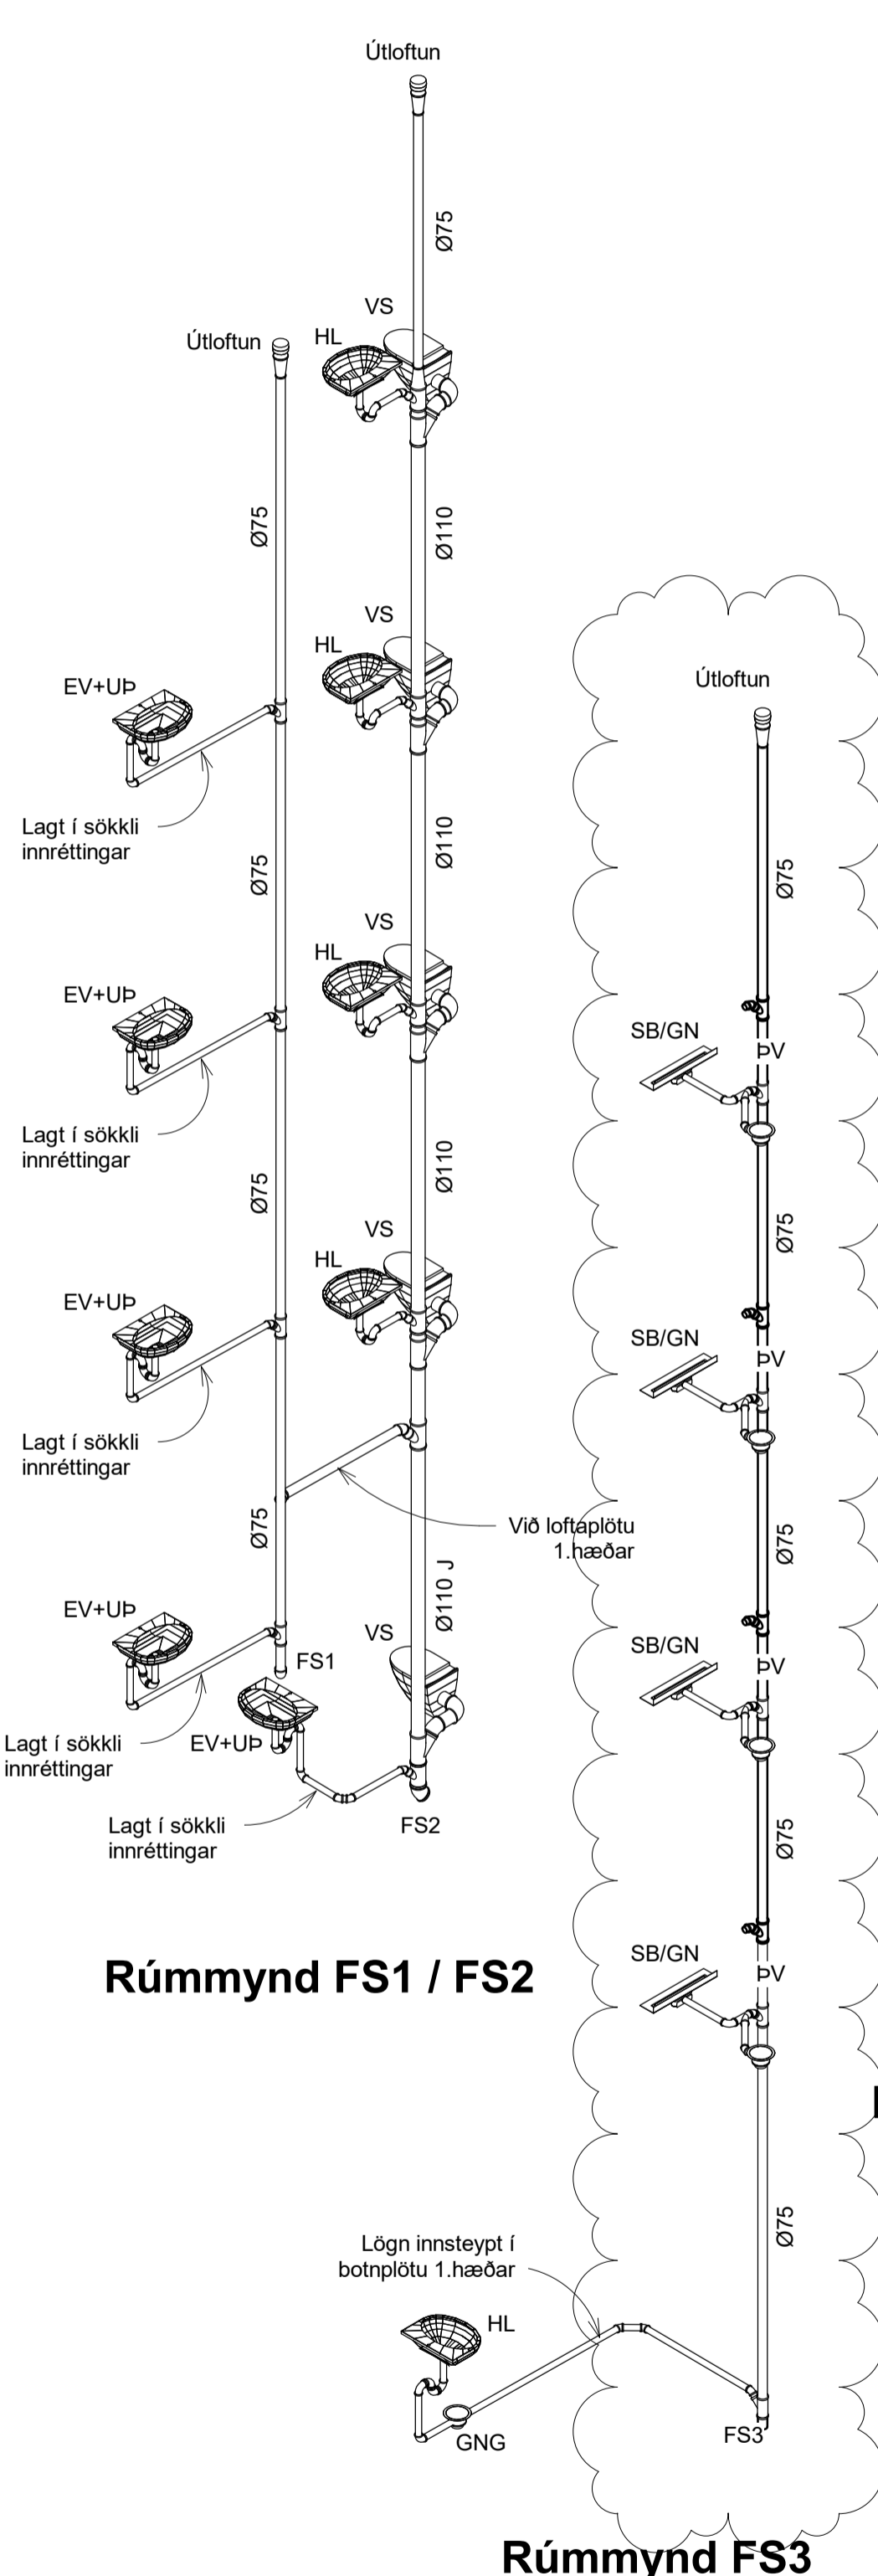


Rúmmynd FS1 / FS2

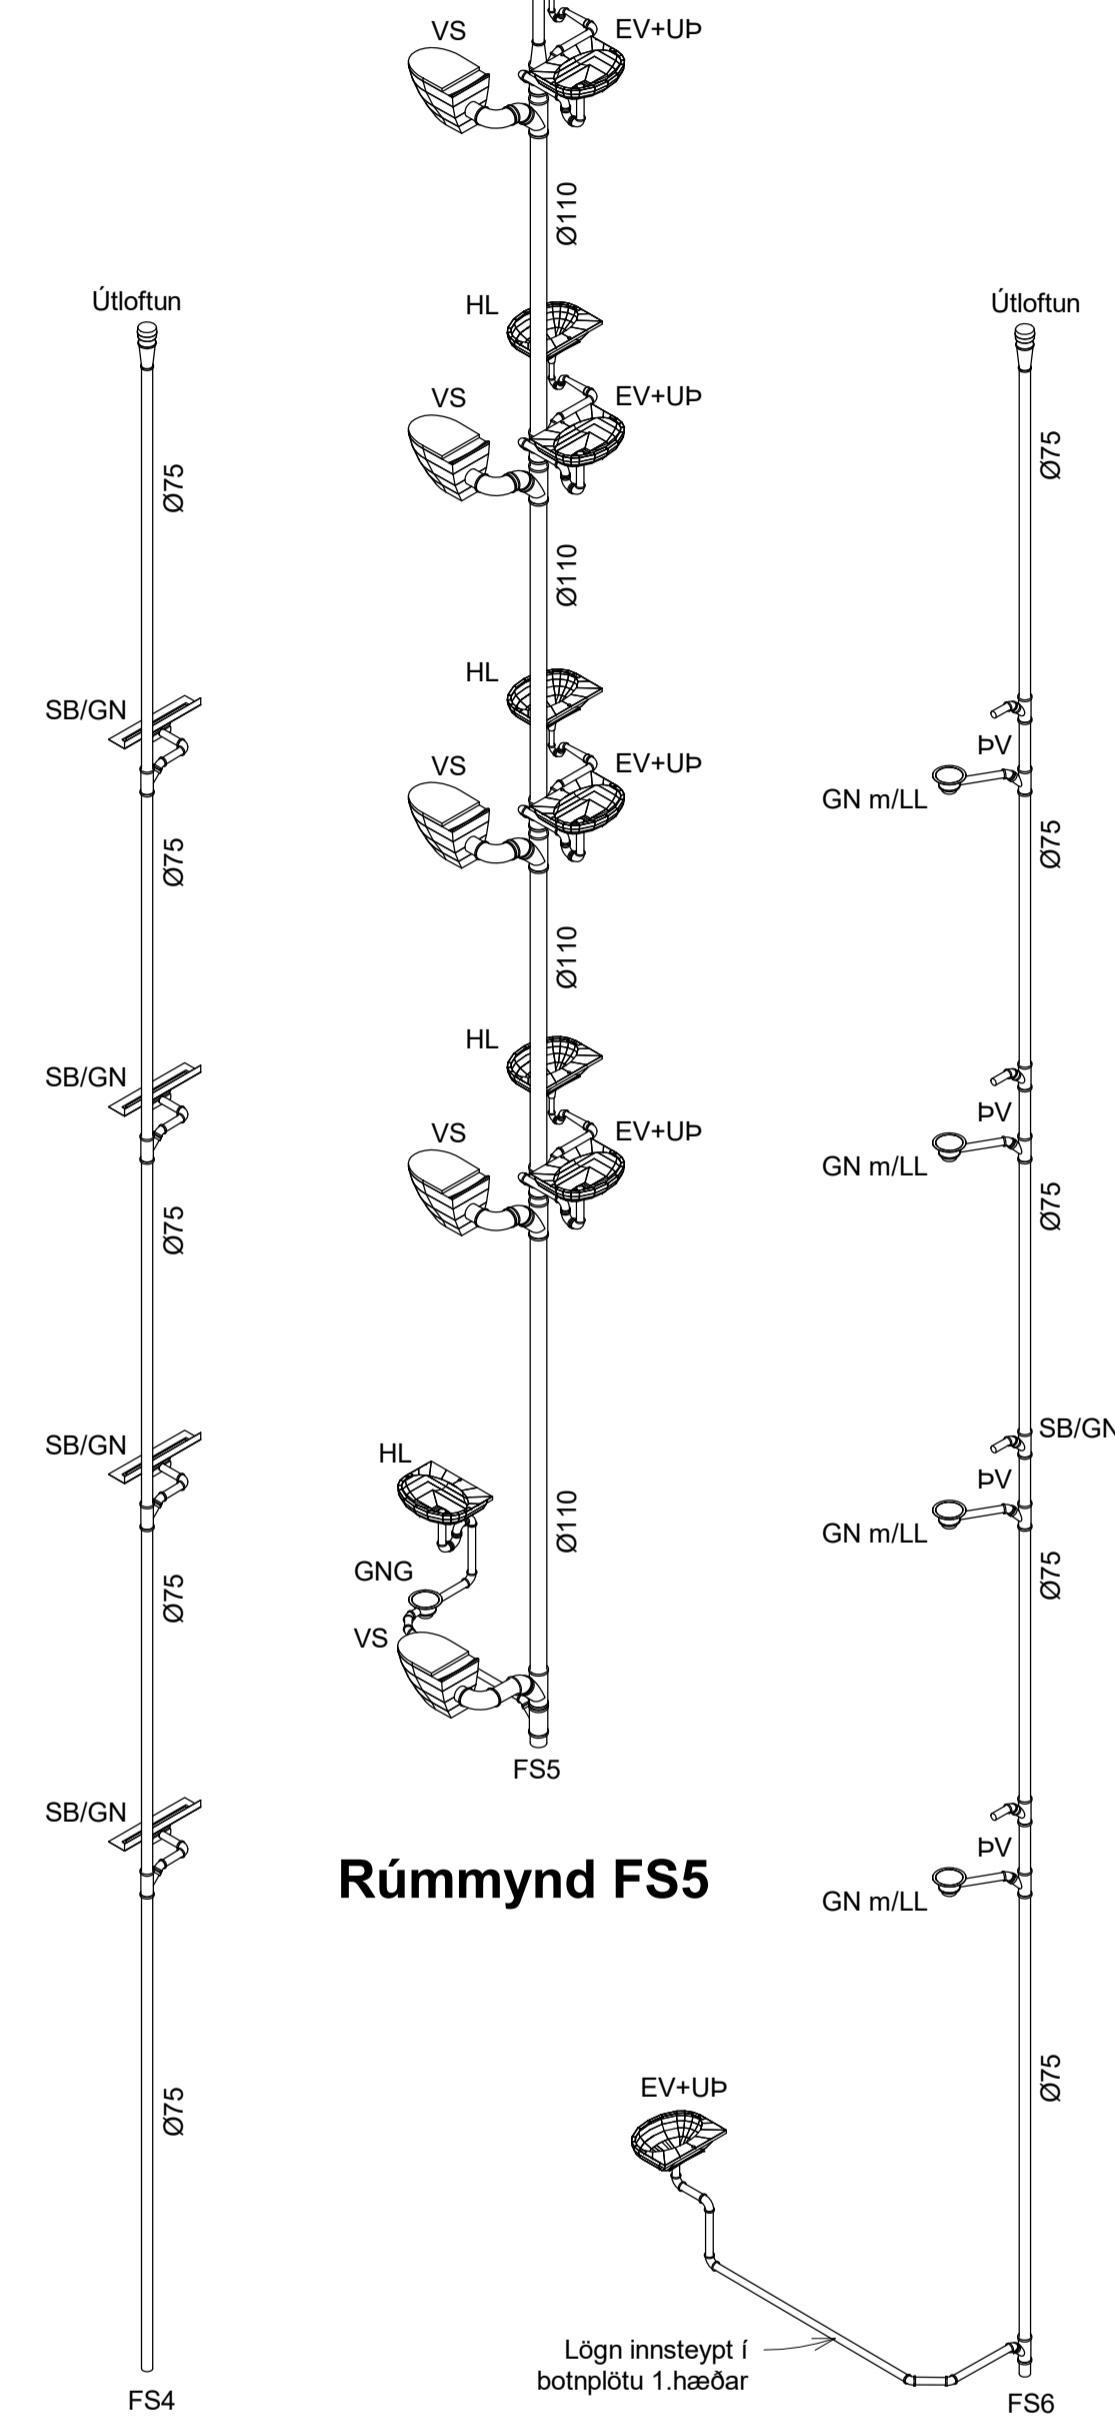


Rúmmynd FS3

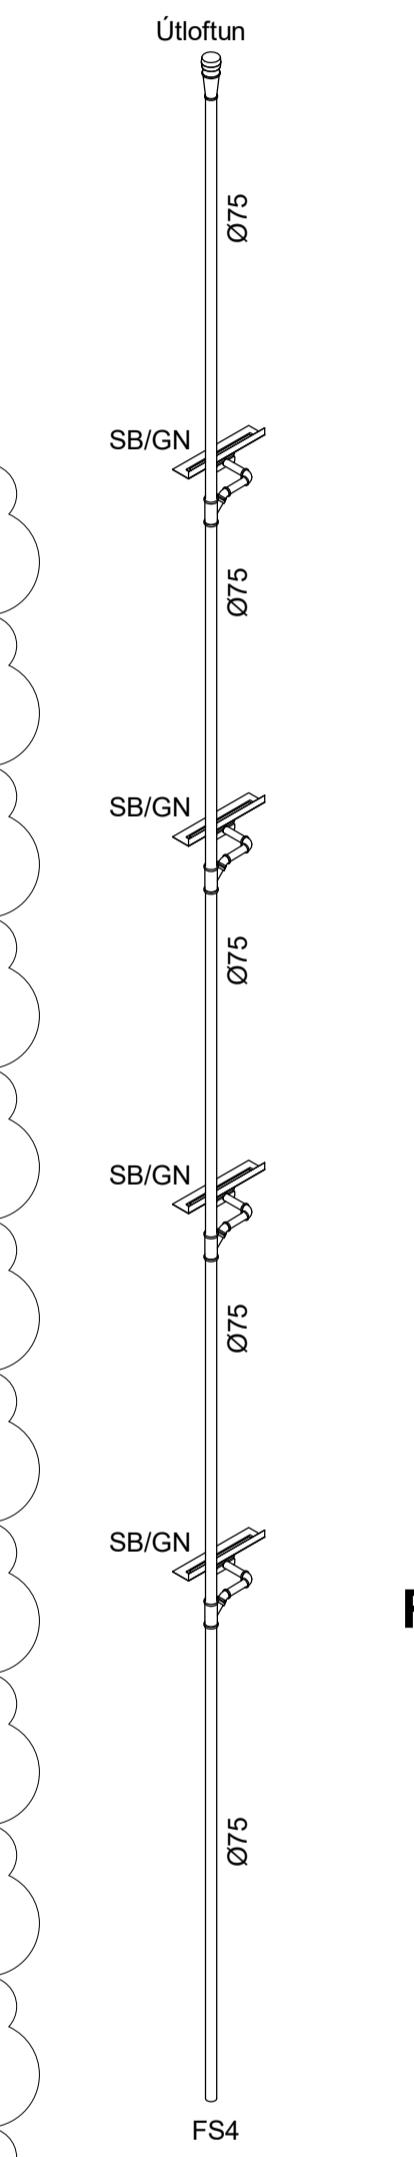


Rúmmynd FS4

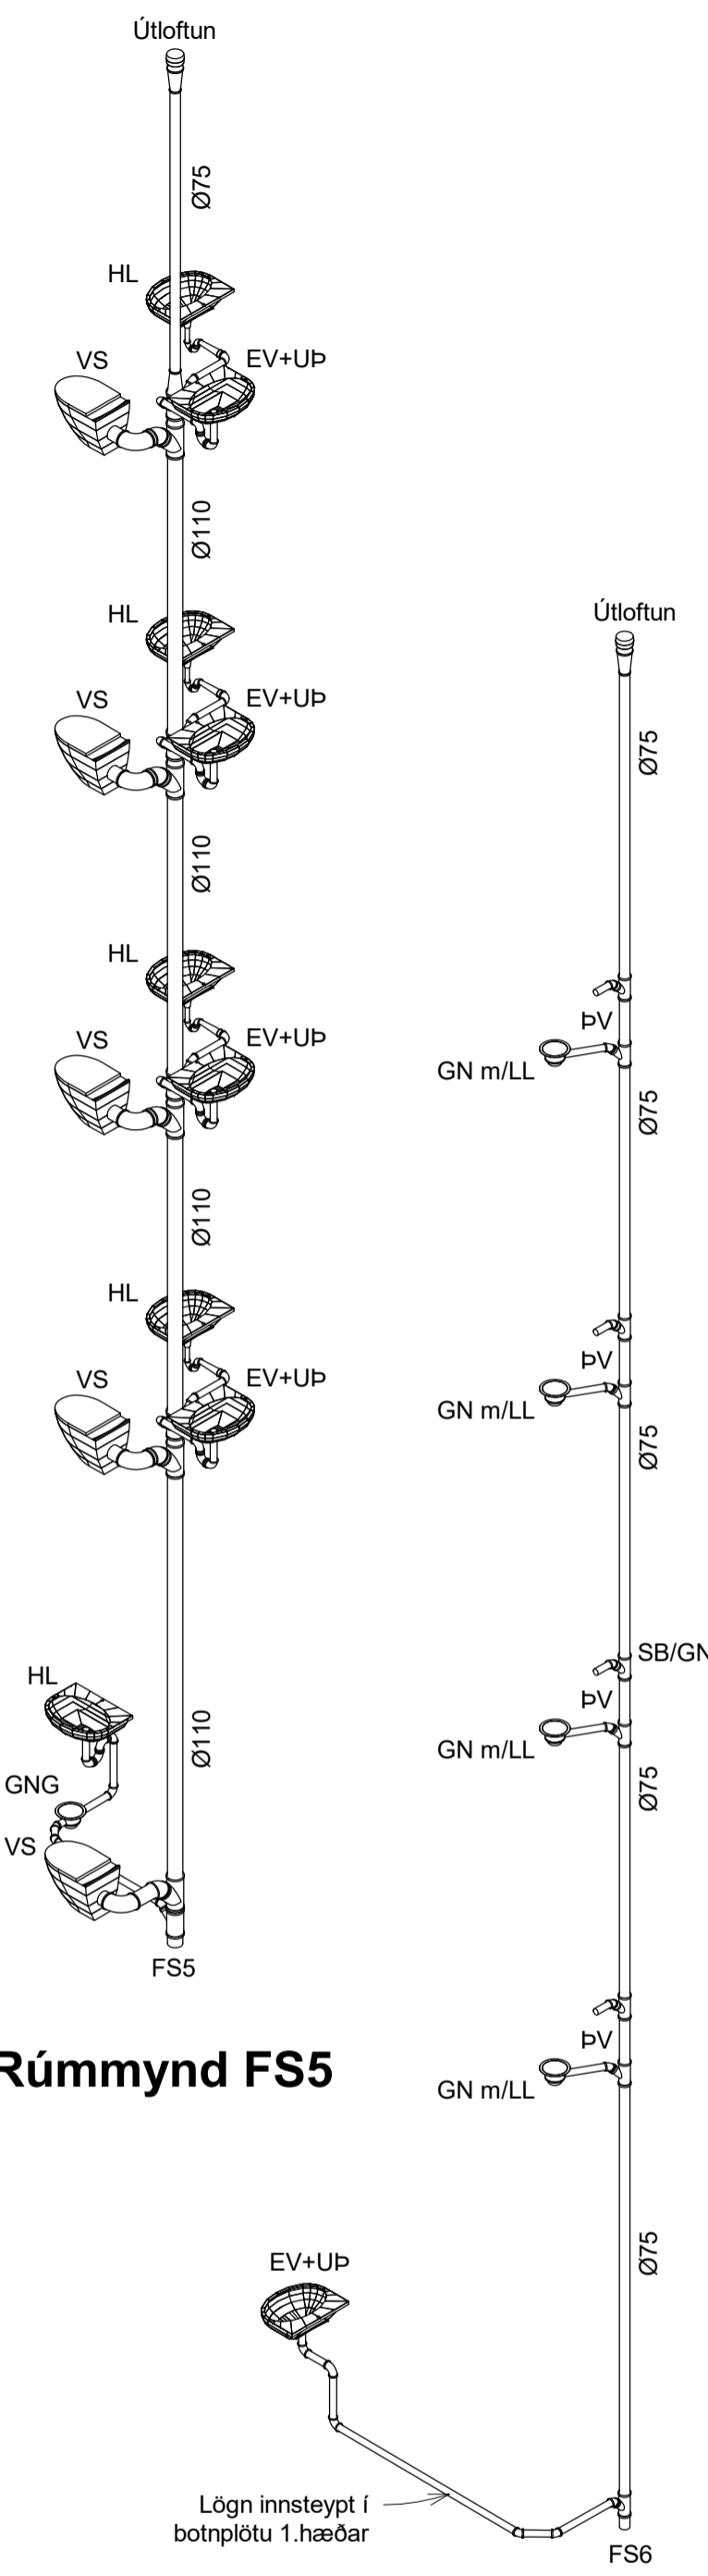


Rúmmynd FS5

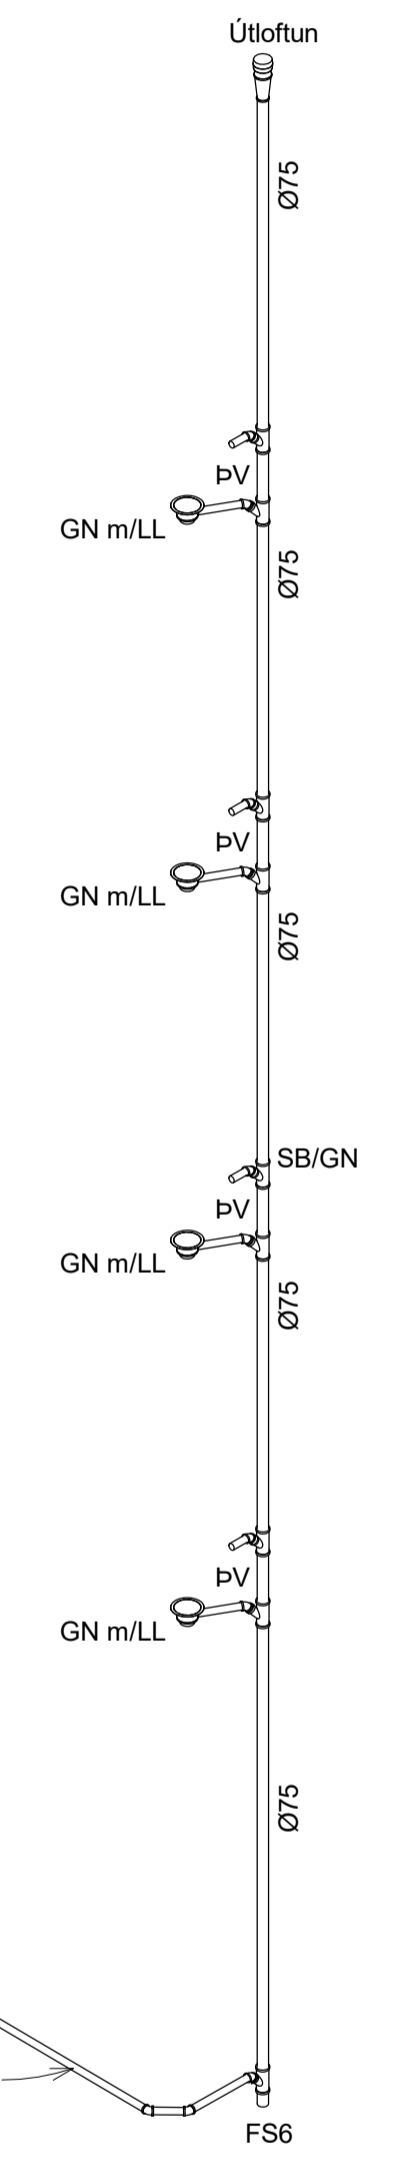


Rúmmynd FS6

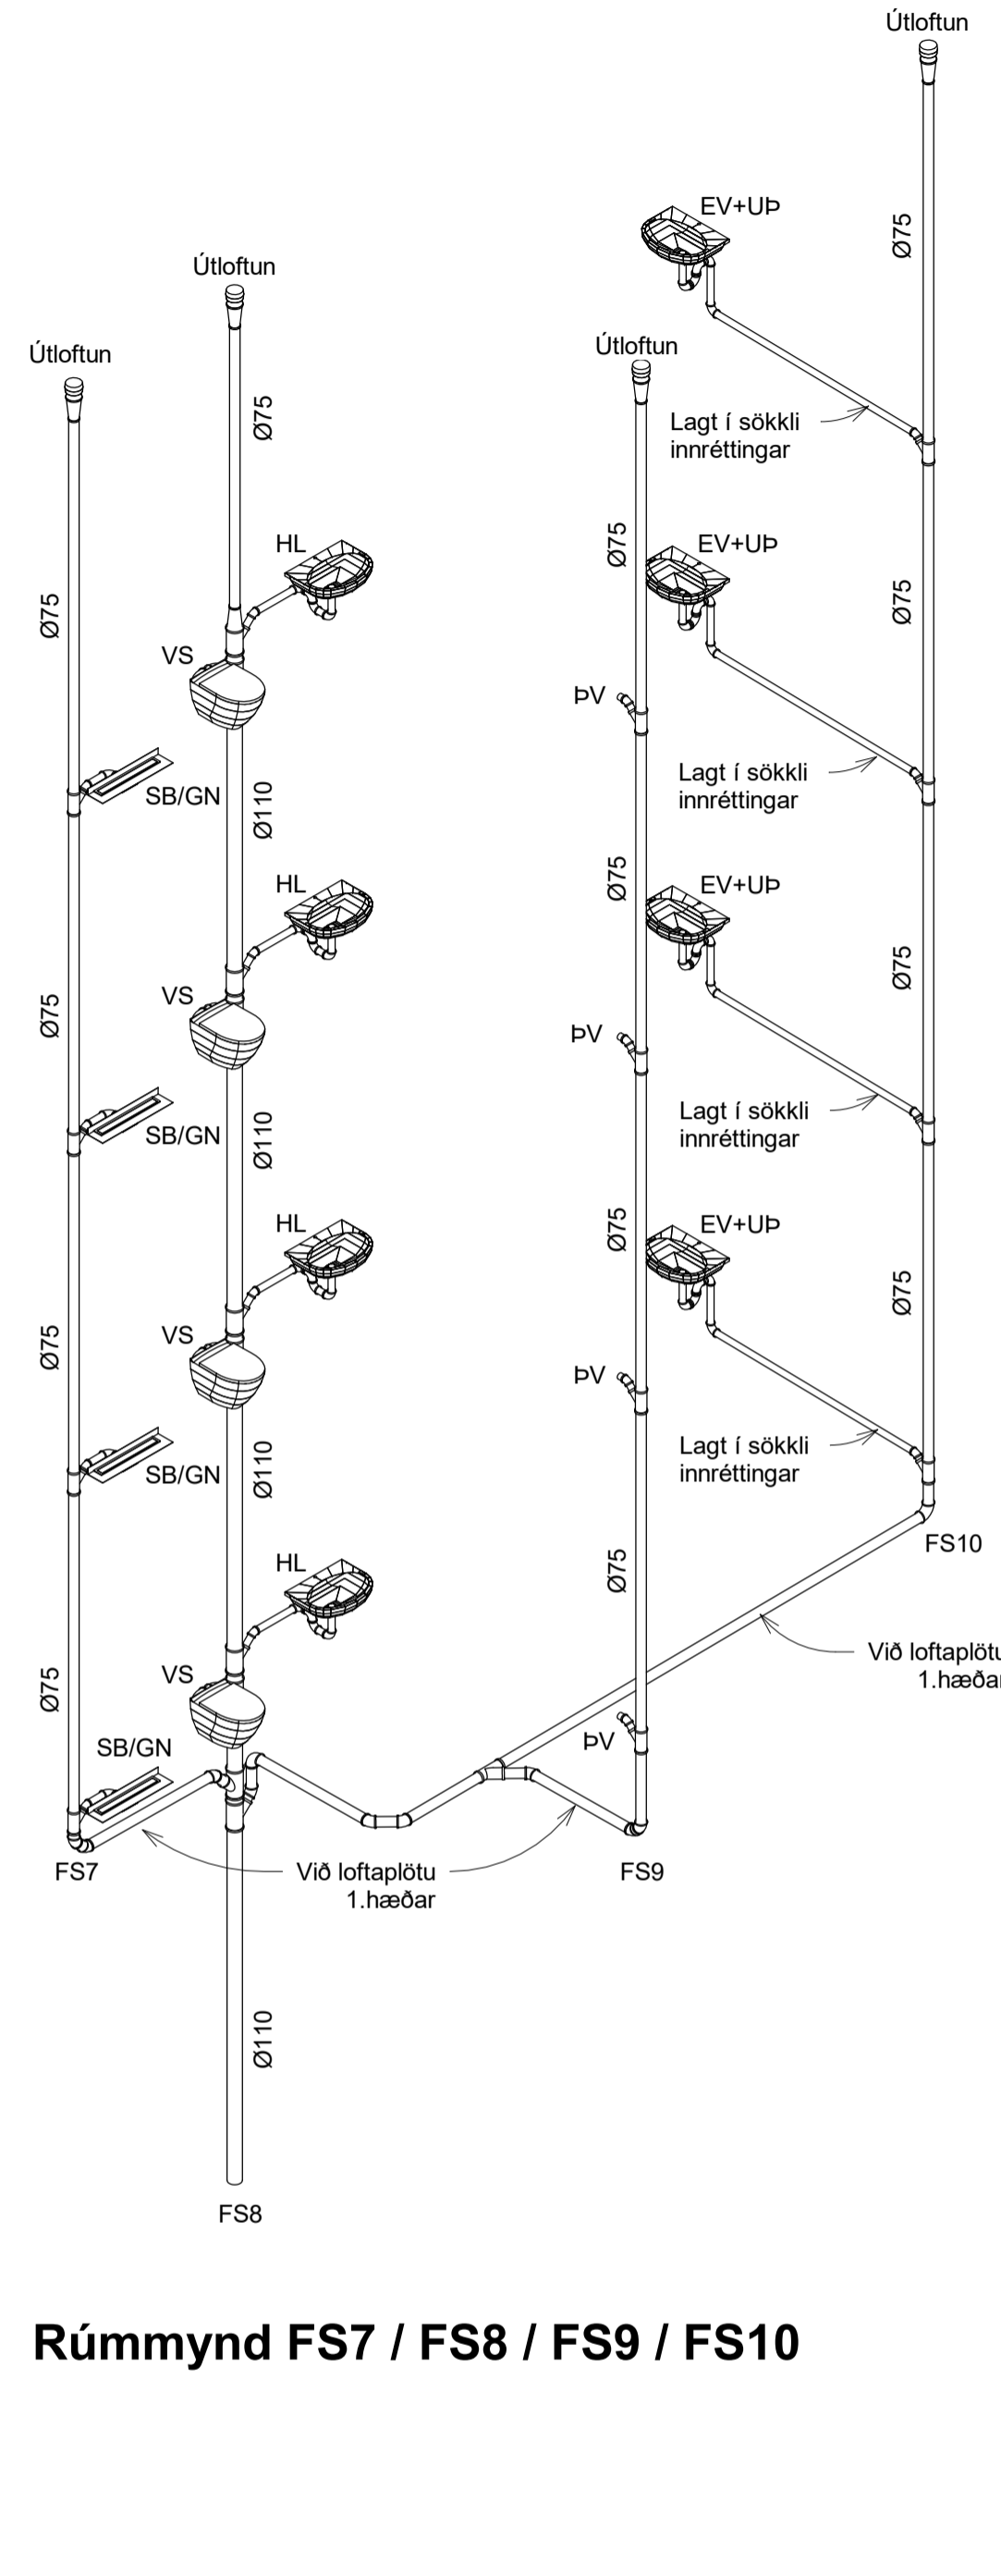


Rúmmynd FS7 / FS8 / FS9 / FS10

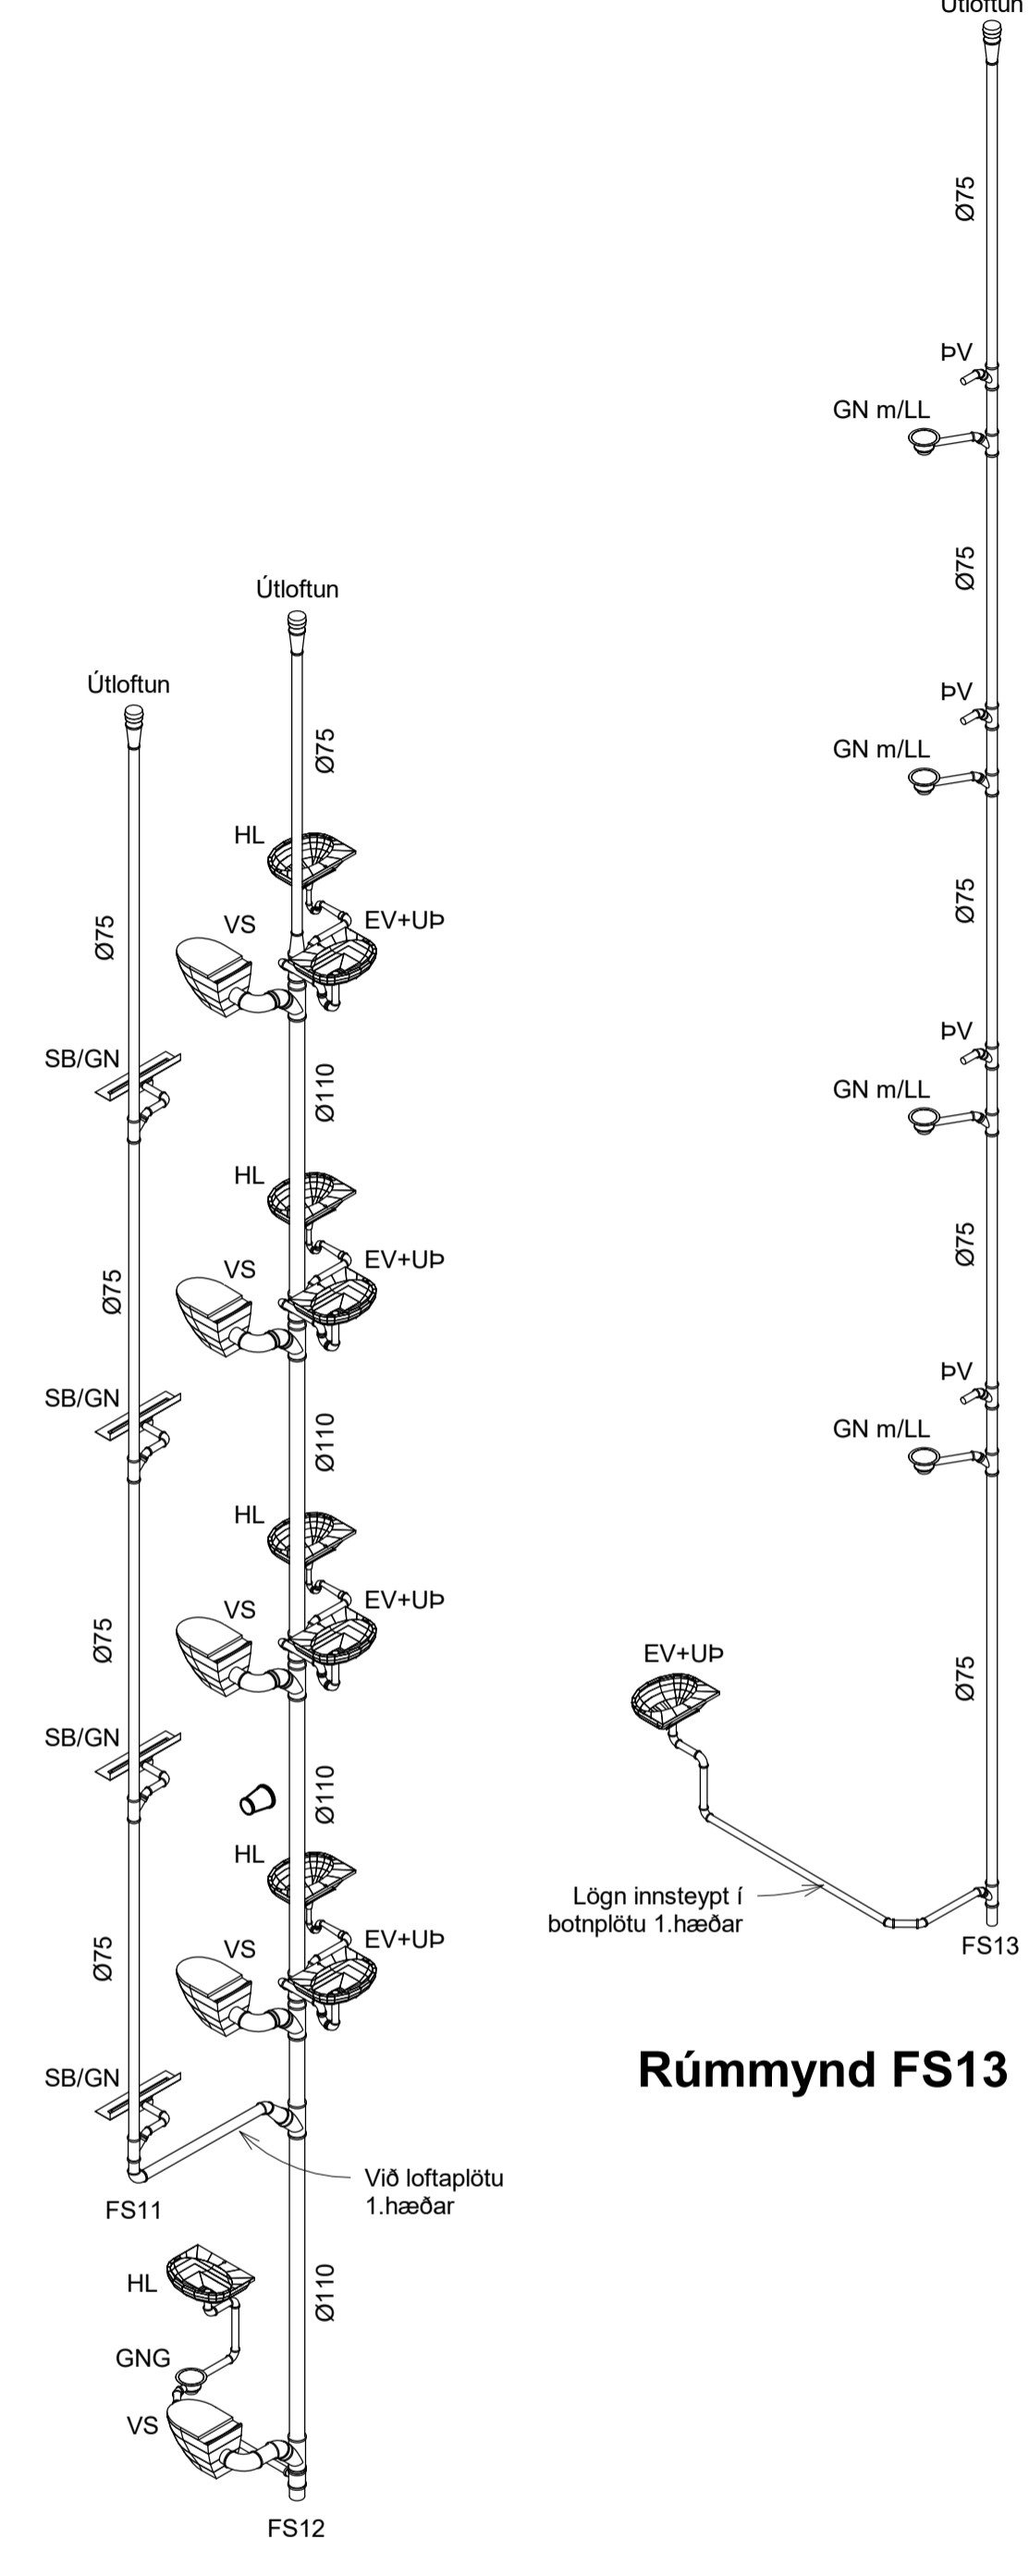


Rúmmynd FS11 / FS12

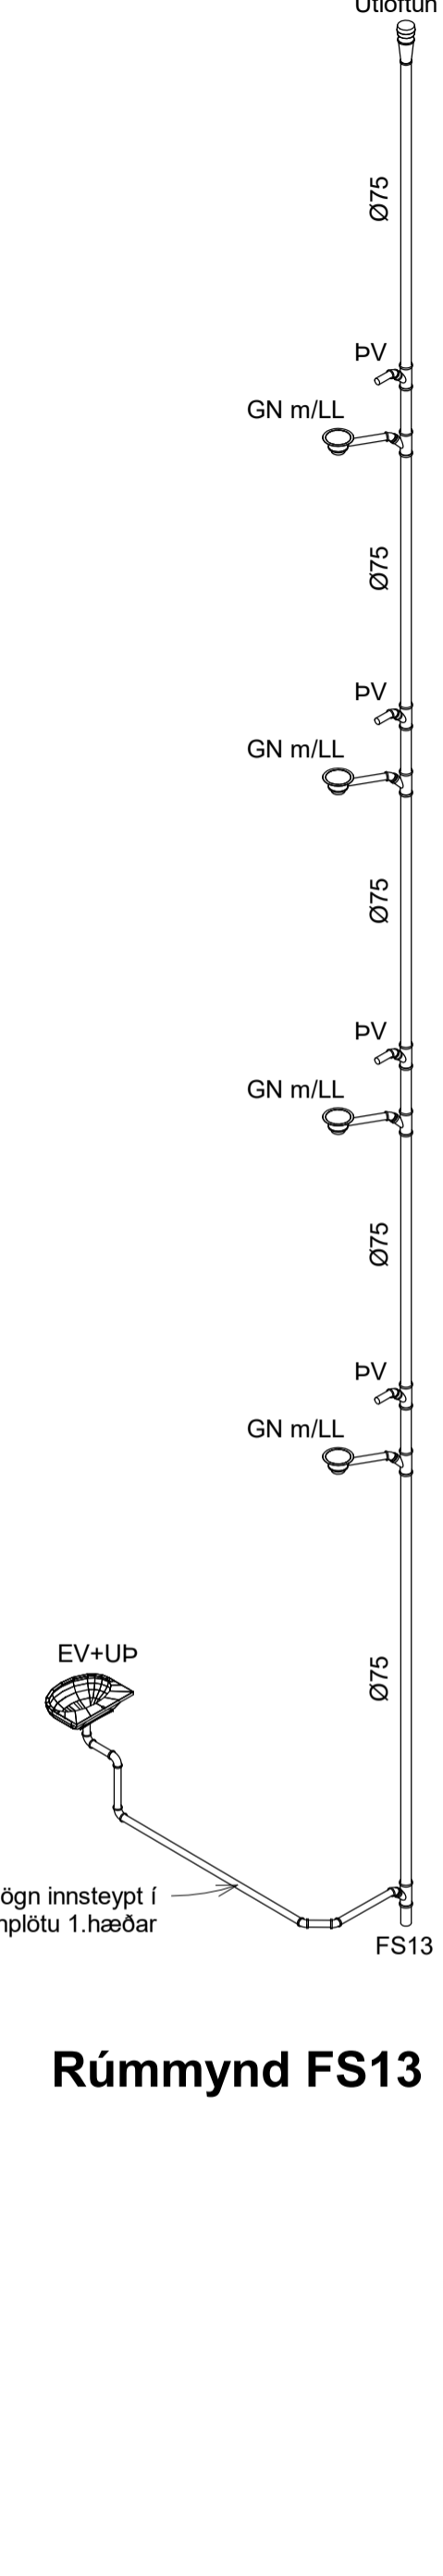


Rúmmynd FS13

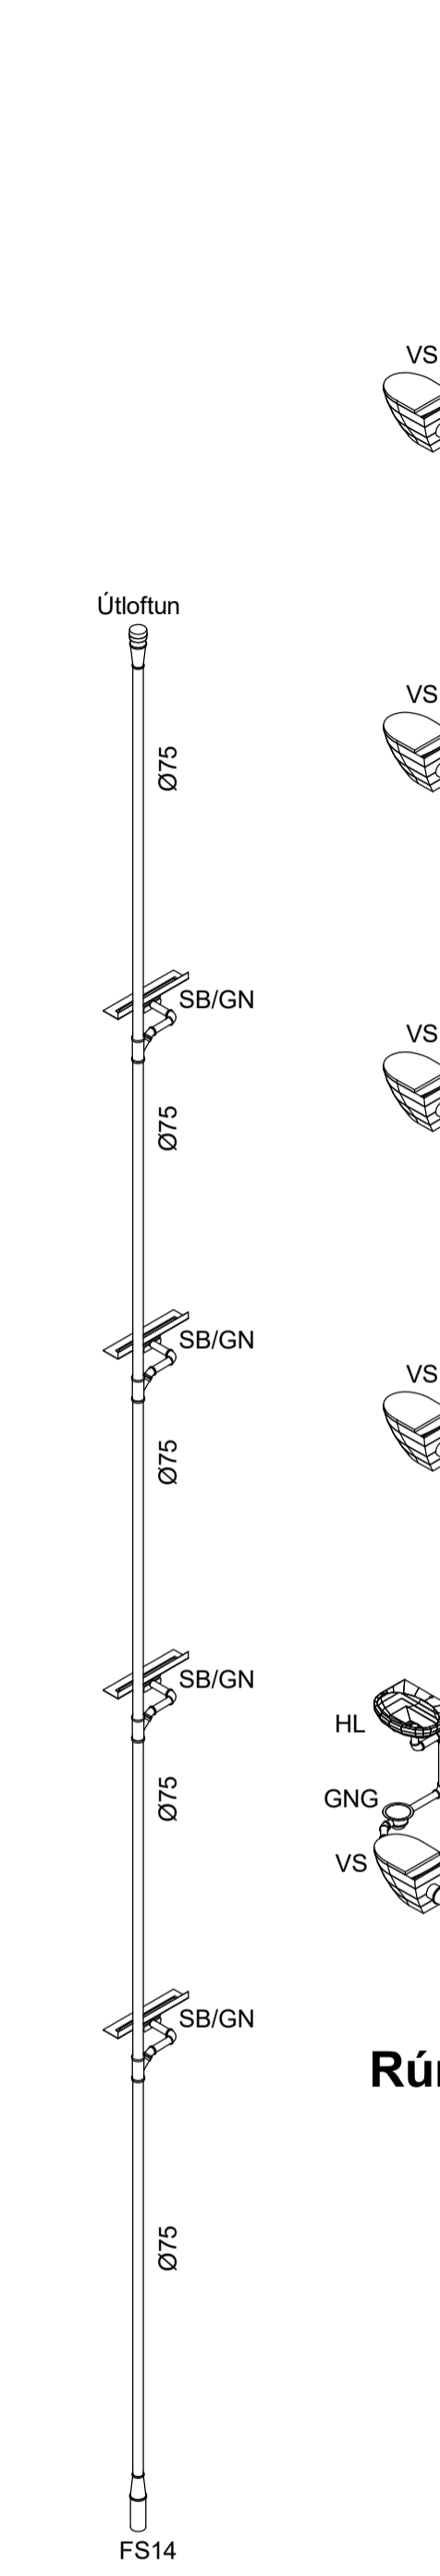

Rúmmynd FS14

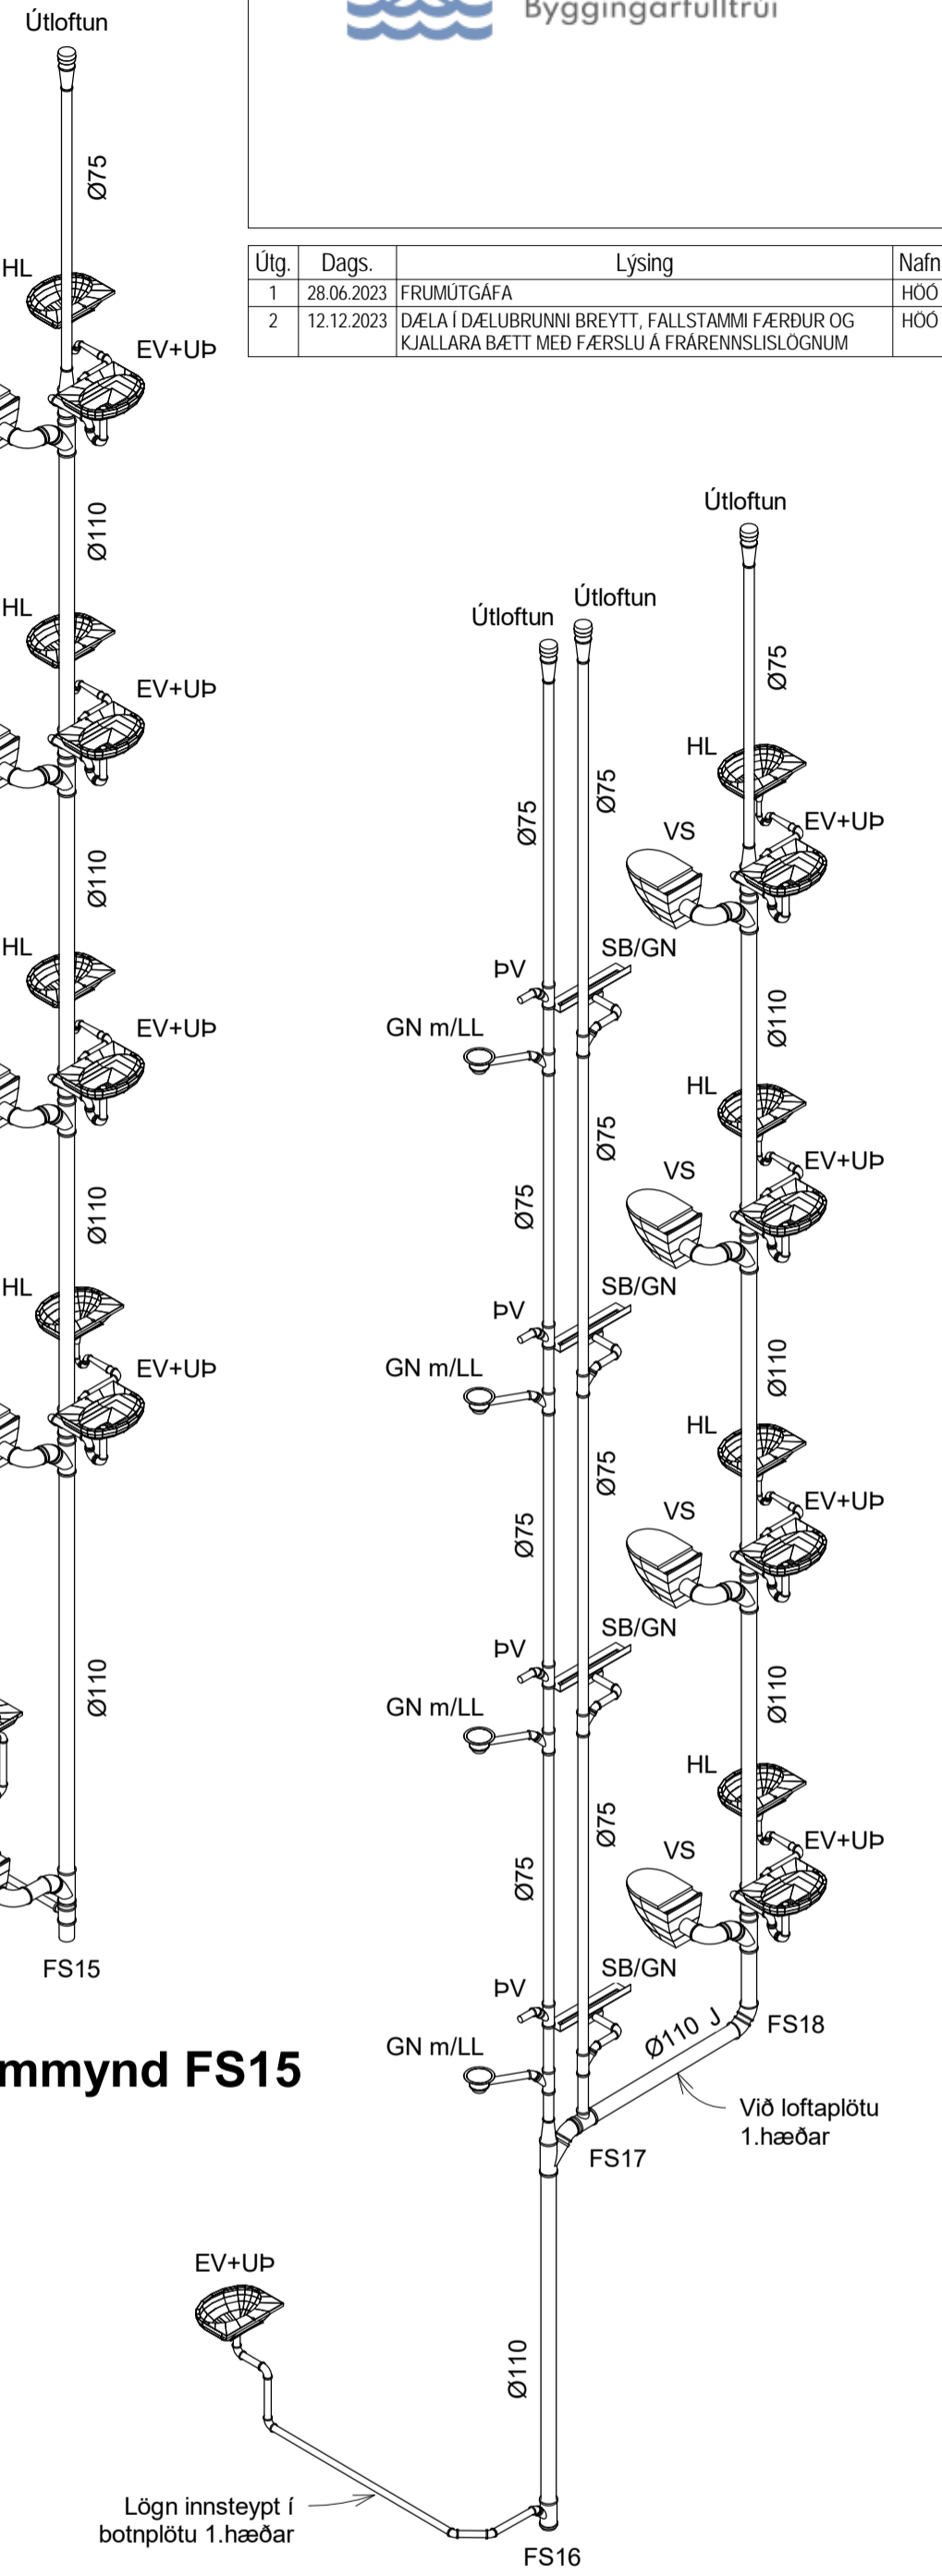

Rúmmynd FS15

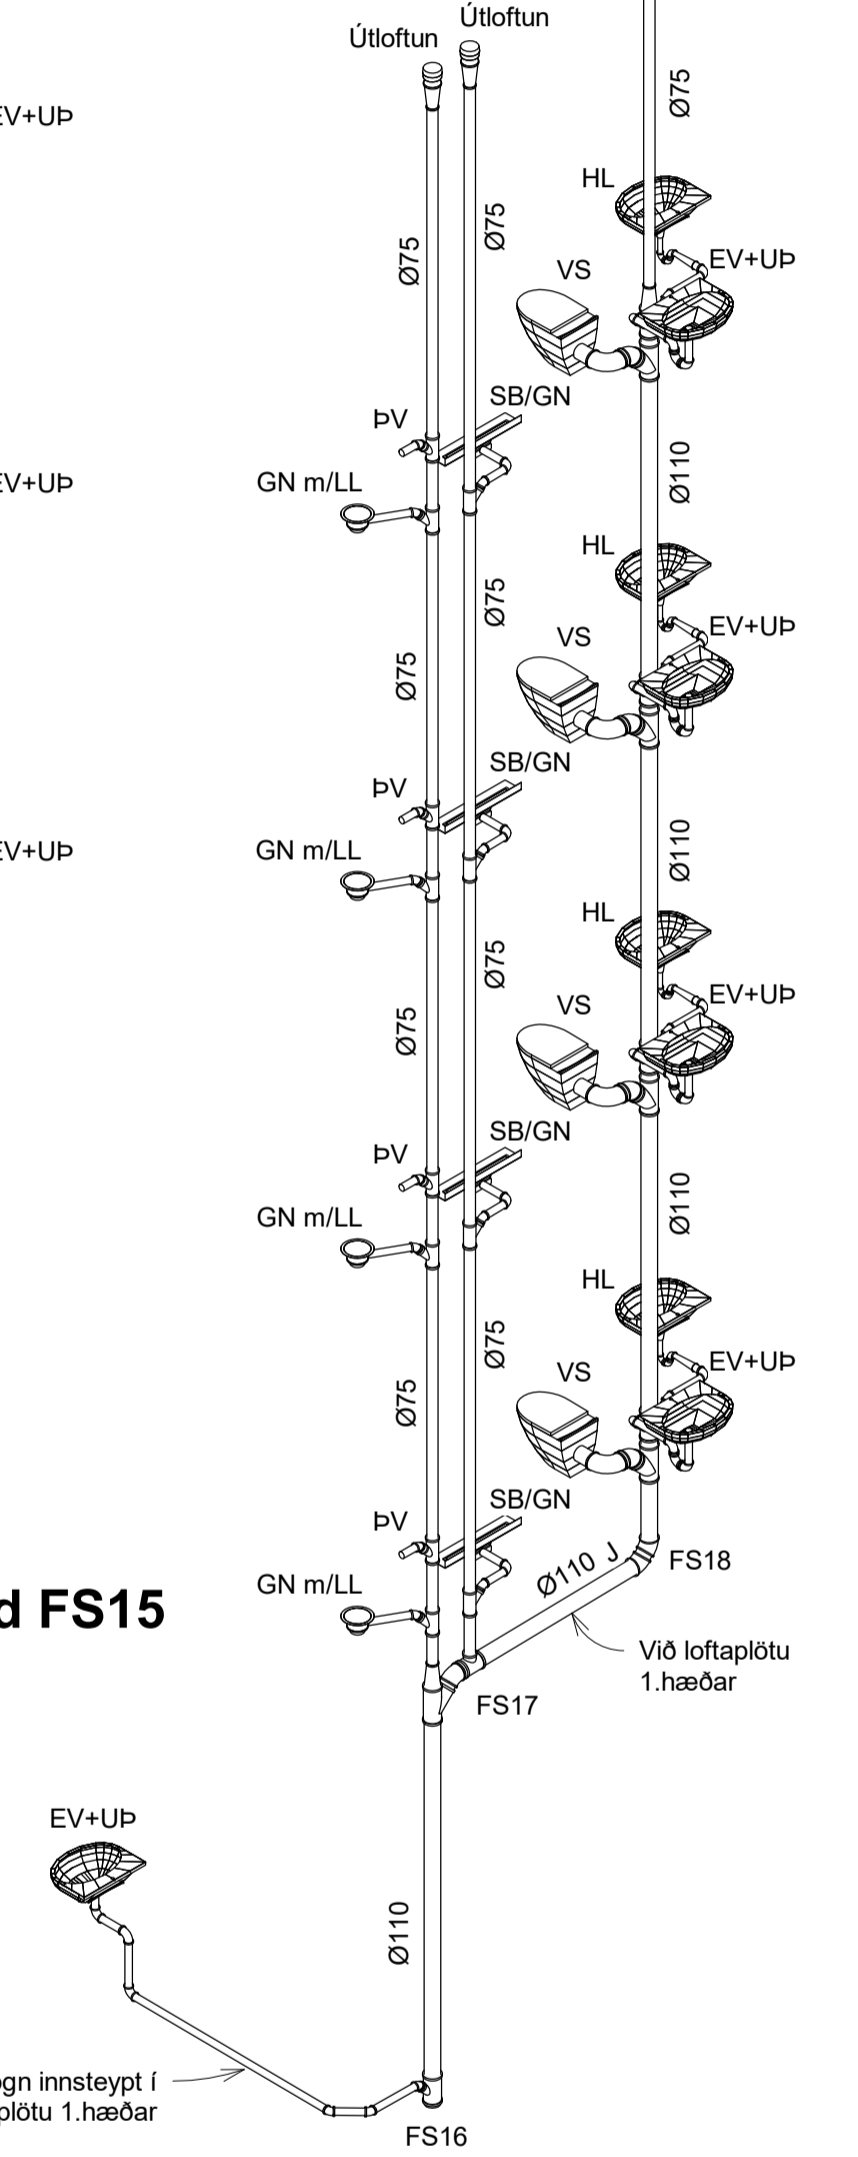


Rúmmynd FS16 / FS17 / FS18

NNE VERKFRÆÐISTOFA


NNE VERKFRÆÐISTOFA ehf
Hæðamari 6 - 201 Kópavogur Ísland
Sí 899-3077 / 899-3577
Kl. 460421-0470. nne@nne.is www.nne.is

ASHAMAR 50
221 HAFNARFJÖRÐUR
SERUÞPDRÁTTUR - PÍPULAGNIR
FRÆRENNSLI - RÚMMYNDIR

Hönnun:	SJ	Verkúmer:	22047
Teiknað:	SJ	Mælikvarði:	1:50
Yfirfarið:	NG	Dagsetning:	12.12.2023
Samþykkt:	Hákon Óm Ómarsson Kl. 300577-3189	Teikn.nr.:	P1-101
Áritun hönnunarsjóra:	Þorvarður L. Björgvinsson Kl. 250572-3529	Utgáfa:	2
Útgáfa / Dagsetning ábúgðardráttar: A / 13.06.2023			

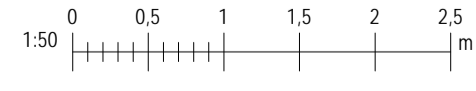

Útg.	Dags.	Lýsing	Nafn
1	28.06.2023	FRUMTÚGAGA	HOO
2	12.12.2023	DÆLA Í DÆLIBRUNNI BREYTT, FALLSTAMMI FÆRÐUR OG KJALLARA BÆTT MED FÆRSLU Á FRÆRENNSLISLOGNUM	HOO

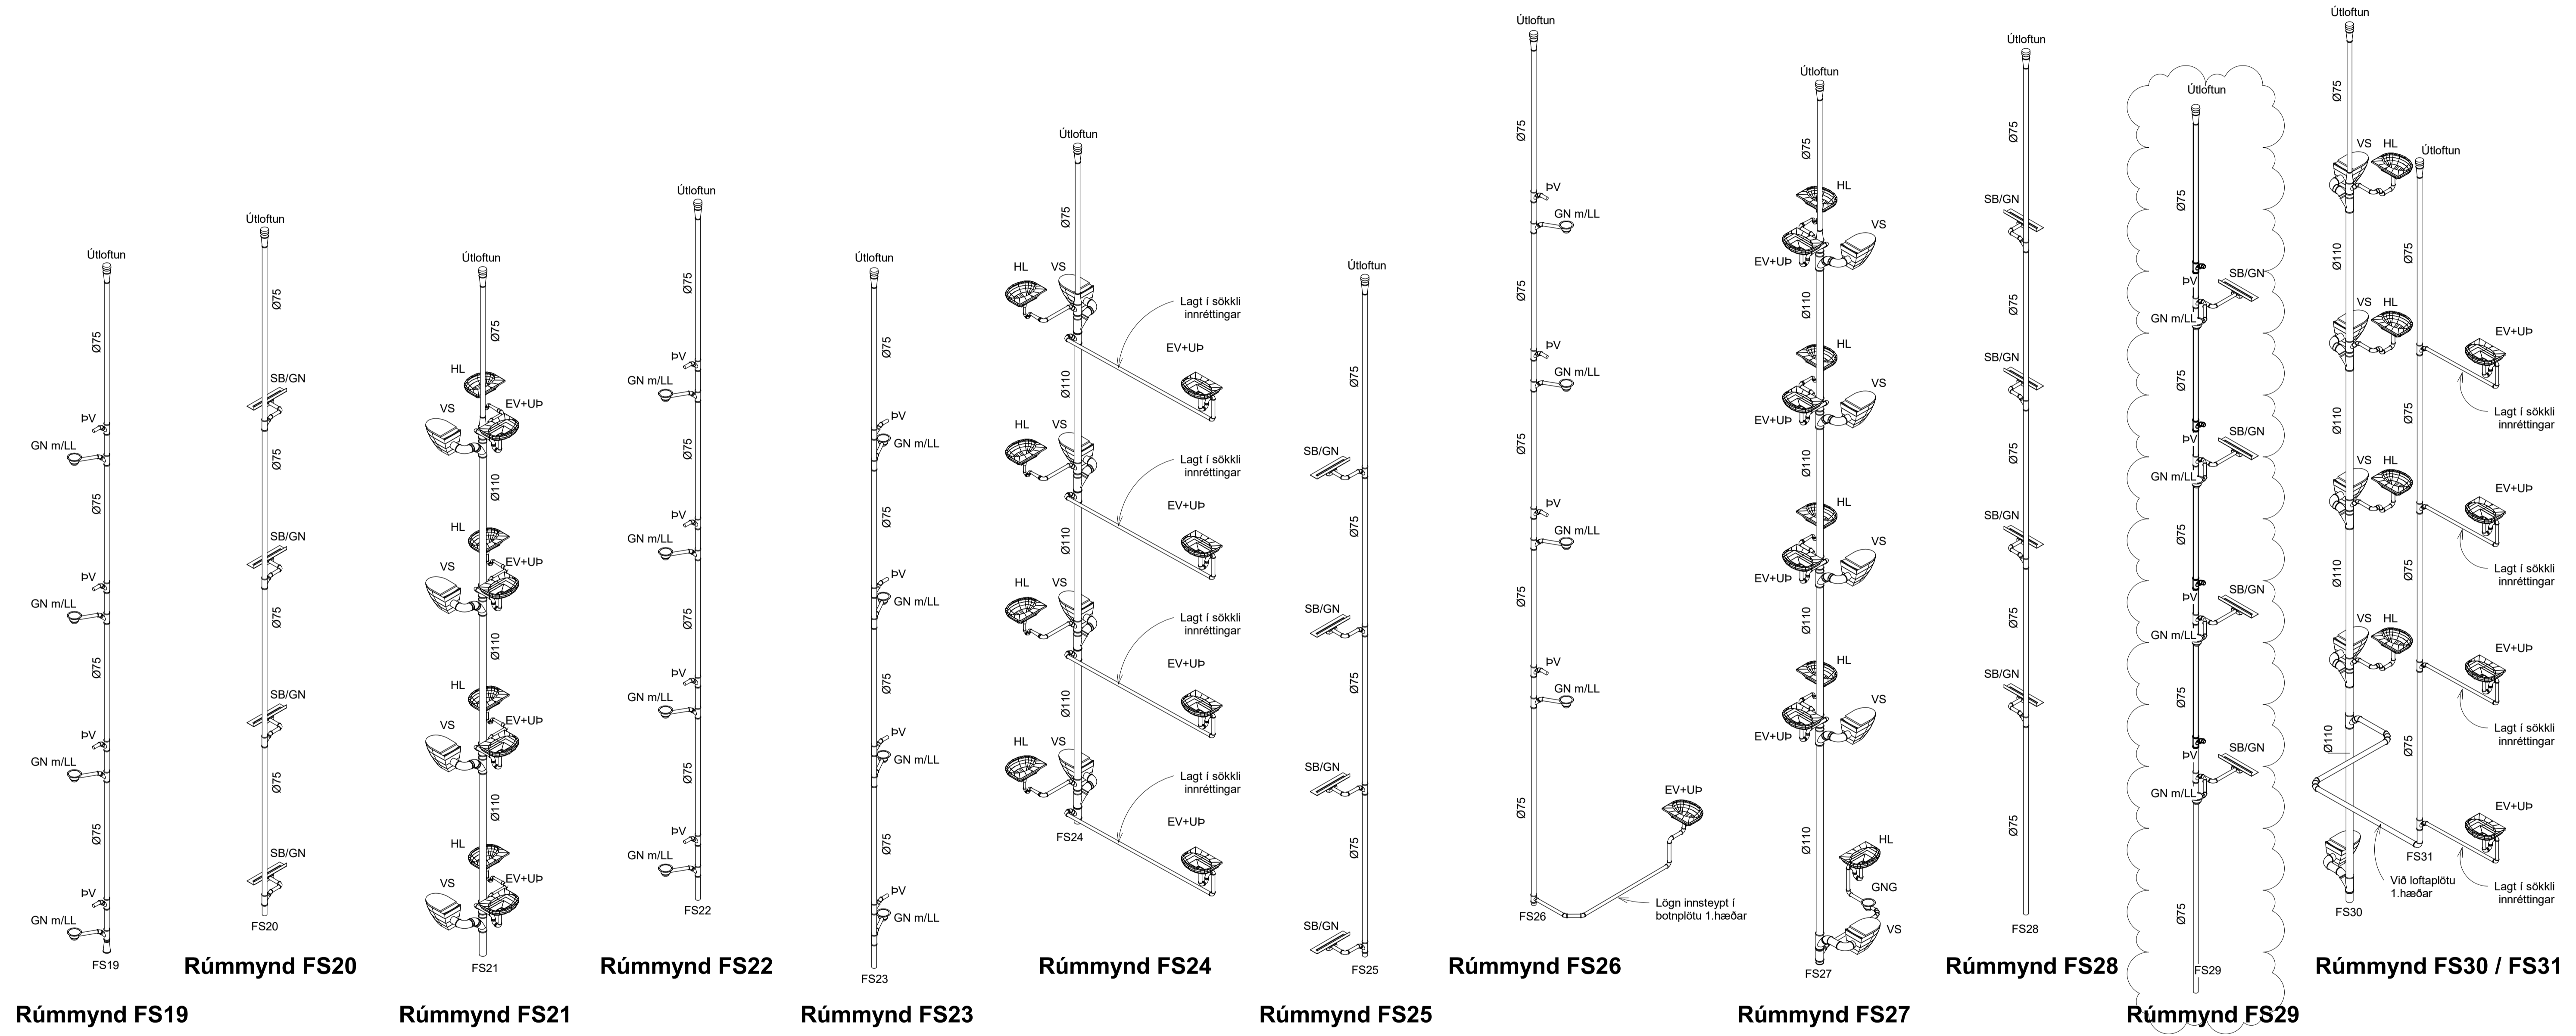

NNE VERKFRÆÐISTOFA

NNE VERKFRÆÐISTOFA ehf
Hæðamari 6 - 201 Kópavogur Ísland
Sí 899-3077 / 899-3573
Kl. 466421-0470. nne@nne.is www.nne.is

ASHAMAR 50
221 HAFNARFJÖRÐUR

SÉRUPPDRATTUR - PÍPULAGNIR
FRÆRENNSLI - RÚMMYNDIR

Hönnun:	SJ	Verknúmer:	22047
Teiknað:	SJ	Mælikvarði:	1:50
Yfirfarið:	NG	Dagsetning:	12.12.2023
Samþykkt:	Hákon Örn Ómarsson Kl. 300577-3189	Teikn.nr.:	P1-102
Áritun hönnunarsjóra:	Þorvarður L. Björgvinsson Kl. 250572-3529	Útgafa:	2

Útgáfa / Dagsetning aðaluppdráttar: A / 13.06.2023