

Útg.	Dags.	Lýsing	Nafn
1	28.06.2023	FRUMÚTGÁFA	HÖO
2	22.11.2023	ÚTGÁFA 2	HÖO

**SJÁ ALMENNAR SKÝRINGAR Á TEIKN. P0-01 OG P0-02**


LOFTRÆSLAGNAR ERU PLASTBARKAR Ø75mm NEMA ANNAÐ SÉ TEKIÐ FRAM. INNSTEYPTAR Í PLOTU EDA LAGÐAR FYRIR OFAN FALSKT NIÐURTEKIÐ LOFT ELDVERJA ÞARF LAGNIR MED EINANGRUN. SEM KOMA FRÁ ÖÐRU BRUNAHÓLFÍ OG LIGGJA Í OPNU RYMI

STOFNLAGNIR TIL OG FRÁ LOFTRÆSTISAMSTÆÐUM ERU Ø160mm BLIKKLAGNIR. SETJA SKAL HLJÓÐGILDRUR Á STOFNLAGNIR BÄÐU MEGIN VÍÐ SAMSTÆÐUR

TENGJA SKAL FRÆRENNSLI FRÁ SAMSTÆÐUNNI INNÁ NÆSTA FRÆRENNSLISSTAMMA

LOFTBIL UNDIR HURÐ EDA YFRISTRÁUMS RIST

Lykilmýnd

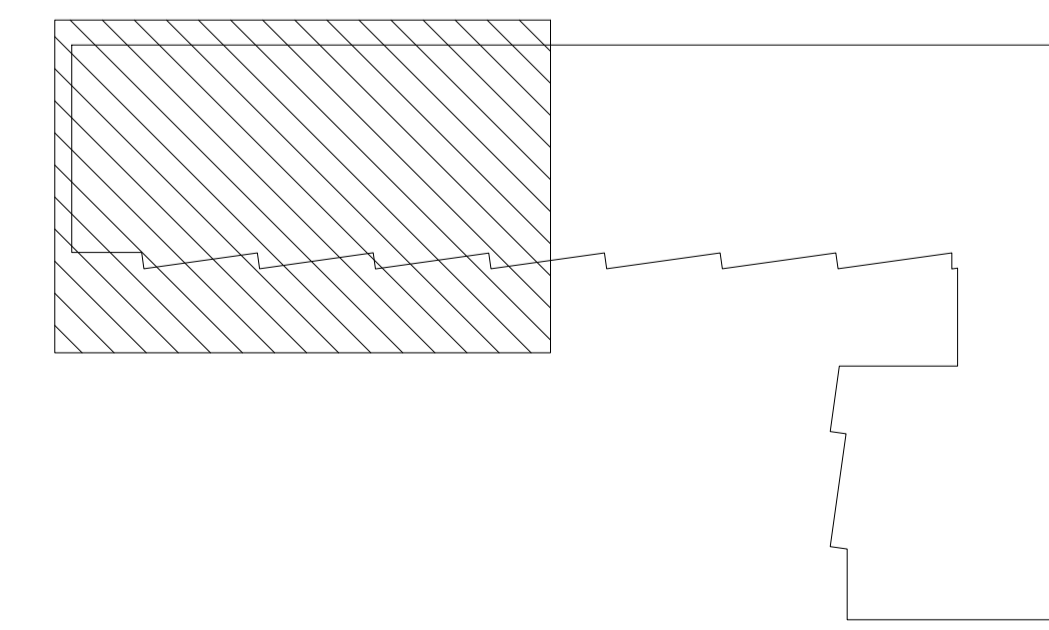

**NNE VERKFRÆÐISTOFA**

NNE VERKFRÆÐISTOFA ehf  
 Hæðarní 6 - 201 Kópavogur Ísland  
 Sími 899-3077 / 899-3573  
 Kl. 466421-0470. nne@nne.is www.nne.is

**ASHAMAR 50**  
 221 HAFNARFJÖRÐUR

SERUÞPDRÁTTUR - PÍPULAGNIR  
 LOFTRÆSTING - GRUNNMÝND 2-4.HÆÐ

Hönnun:	NG	Verkúmer:	22047
Teiknað:	NG	Mælikvarði:	1:50
Yfirfarið:	SJ	Dagsetning:	22.11.2023
Samþykkt:		Teikn.nr.:	P4-21
Hákon Óm Ómarsson Kl. 300577-3189		Útgáfa:	2
Áritun hönnunarsjóra: Þorvarður L. Björgvinsson Kl. 250572-3529			

Útgáfa / Dagsetning aðalupprátt: A / 13.06.2023

Útg.	Dags.	Lýsing	Nafn
1	28.06.2023	FRUMÚTGÁFA	HÖO
2	22.11.2023	ÚTGÁFA 2	HÖO


SJÁ ALMENNAR SKÝRINGAR Á TEIKN. P0-01 OG P0-02

LOFTRÆSILAGNAR ERU PLASTBARKAR Ø75mm NEMA ANNAD SÉ TEKIÐ FRAM. INNSTEYPTAR Í PLOTU EDA LAGÐAR FYRIR OFAN FALSKT NIÐURTEKIÐ LOFT ELDVERJA ÞARF LAGNIR MÈD EINANGRUN, SEM KOMA FRÁ ÖÐRU BRUNAHÓFI OG LIGGJA Í ÖPNU RÝMI


STOFNLAGNIR TIL OG FRÁ LOFTRÆSISAMSTÆÐUM ERU Ø160mm BLIKKLAGNIR. SETJA SKAL HLJÓÐGILDRUR A STOFNLAGNIR BÄDU MEGIN VIÐ SAMSTÆÐUR

TENGJA SKAL FRÄRENNSLI FRÄ SAMSTÆÐUNNI INNÄ NÆSTA FRÄRENNSLISSTAMMA

LOFTBIL UNDIR HURD EDA YFRISTRAUMS RIST

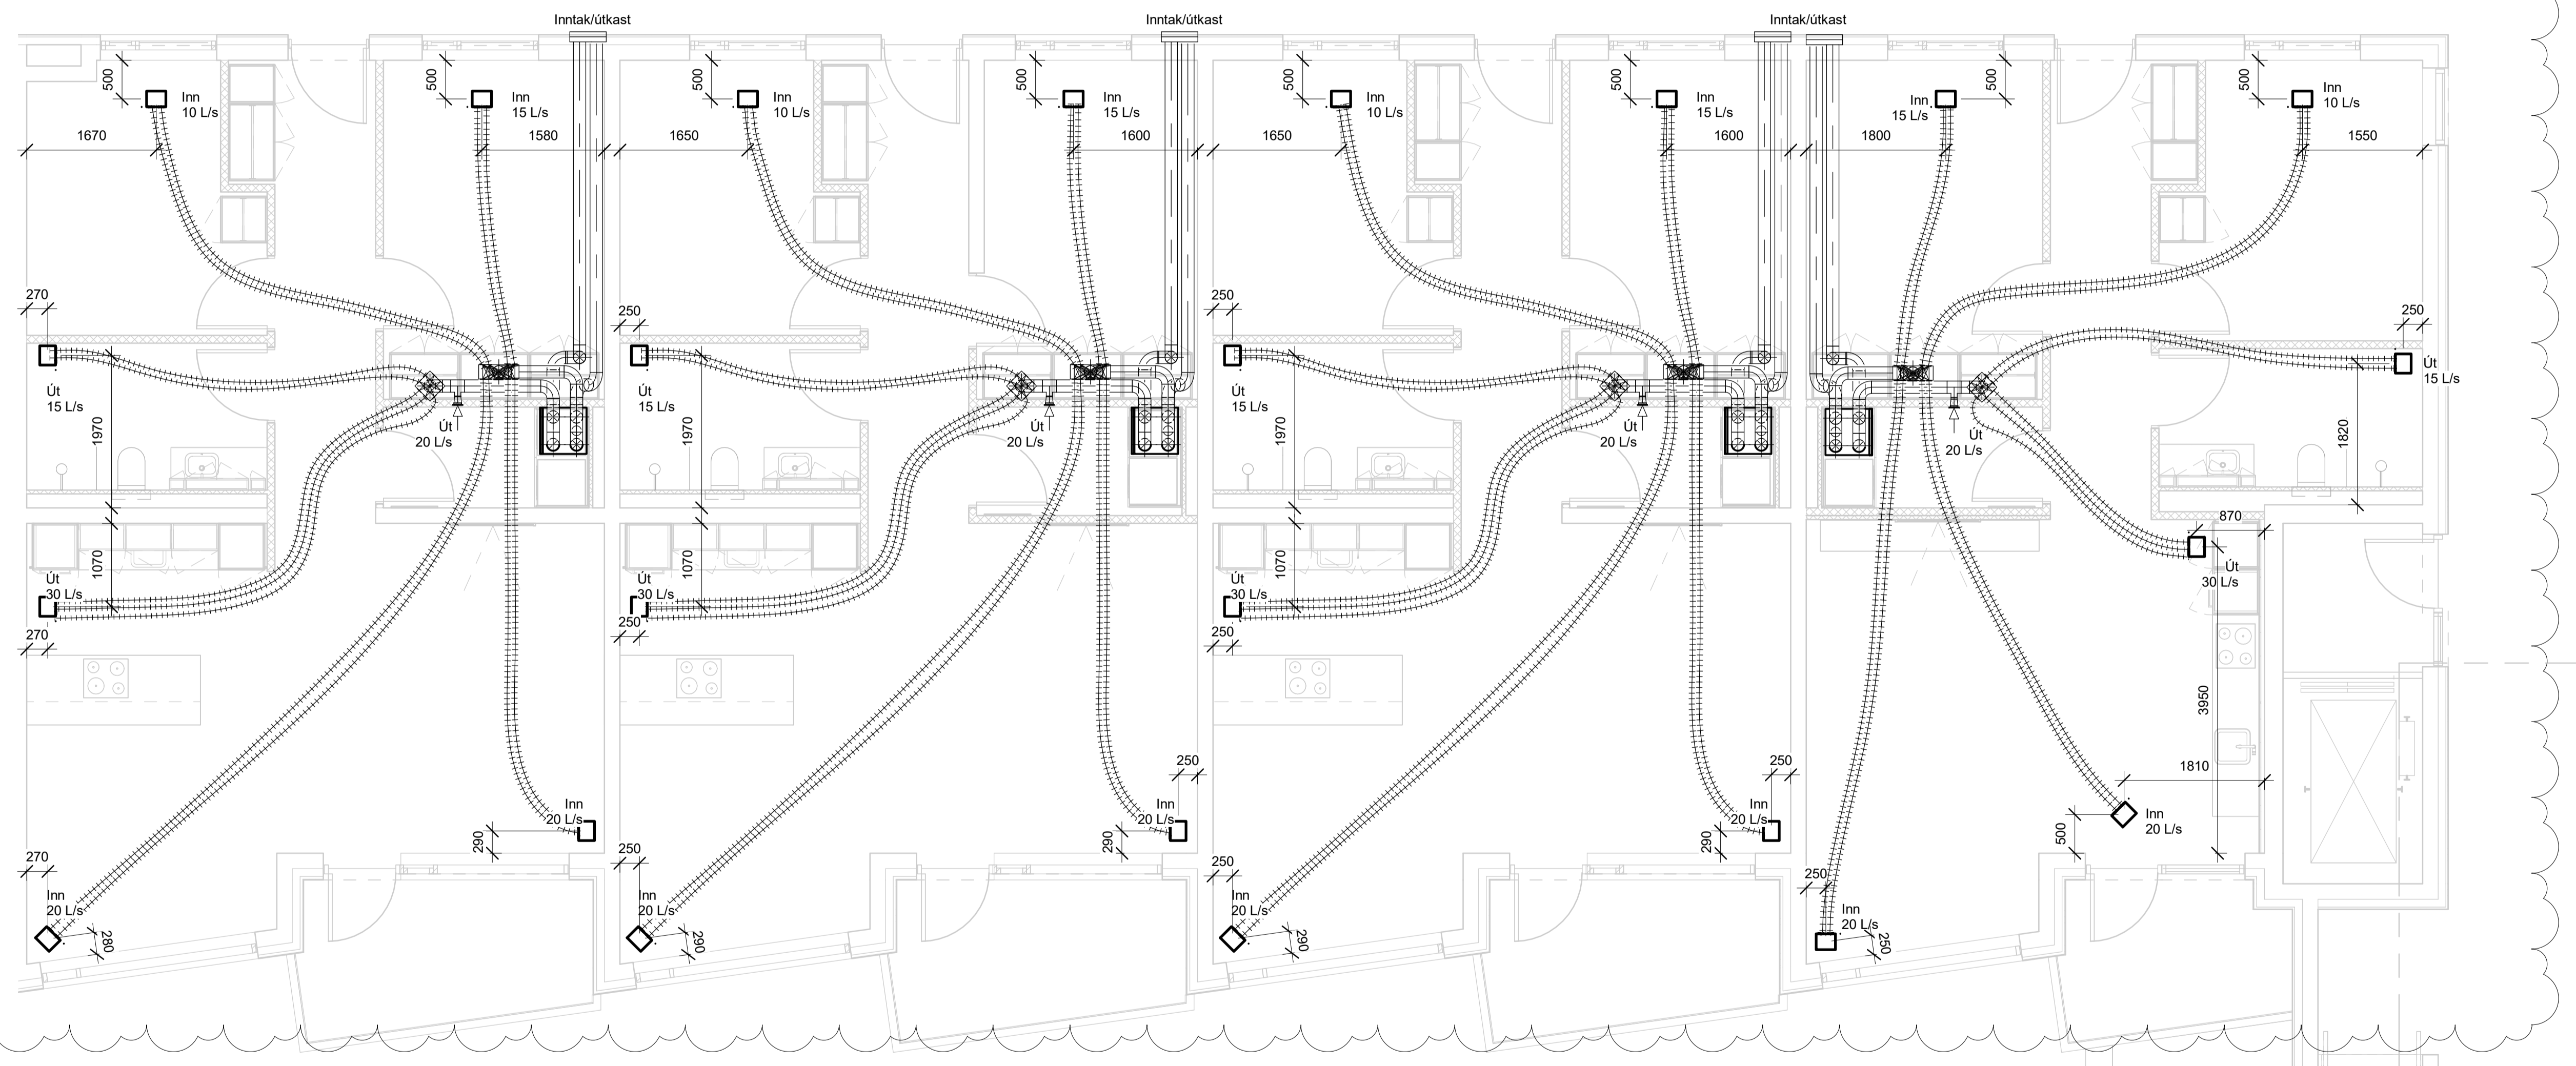

Lykilmýnd

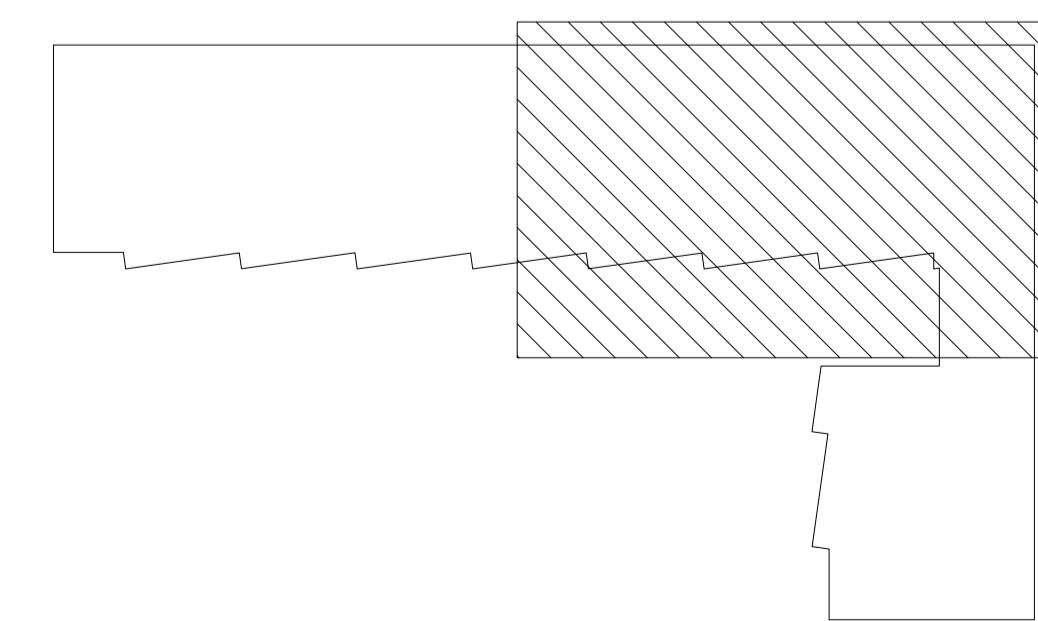

**NNE VERKFRÆÐISTOFA**

NNE VERKFRÆÐISTOFA ehf  
Hæðamari 6 - 201 Kópavogur Ísland  
Sí 899-3077 / 899-3573  
Kl. 466421-0470. nne@nne.is www.nne.is

ASHAMAR 50

221 HAFNARFJÖRÐUR

SERUÞPRÁTTUR - PÍPULAGNIR

LOFTRÆSTING - GRUNNMÝND 2-4.HÆÐ

Hönnun:	NG	Verkúmer:	22047
Teiknað:	NG	Mælikvarði:	1:50
Yfirfarið:	SJ	Dagsetning:	22.11.2023
Samþykkt:		Teikn.nr.:	P4-22
Hákon Óm Ómarsson Kl. 300577-3189		Útgáfa:	2
Áritun hönnunarsjóra: Þorvarður L. Björgvinsson Kl. 250572-3529			



Útgáfa / Dagsetning aðaluppdráttar: A / 13.06.2023



Útg.	Dags.	Lýsing	Nafn
1	28.06.2023	FRUMÚTGÁFA	HOO
2	22.11.2023	ÚTGÁFA 2	HOO


SJÁ ALMENNAR SKÝRINGAR Á TEIKN. P0-01 OG P0-02

LOFTRÆSILAGNAR ERU PLASTBARKAR Ø75mm NEMA ANNAD SÉ TEKID FRAM. INNSTEYPTAR Í PLOTU EDA LAGÐAR FYRIR OFAN FALSKT NIÐURTEKID LOFT ELDVERJA ÞARF LAGNIR MED EINANGRUN, SEM KOMA FRÁ ÖÐRU BRUNAHÖLFI OG LIGGJA Í OPNU RÝMI


STOFNLAGNIR TIL OG FRÁ LOFTRÆSTISAMSTÆÐUM ERU Ø160mm BLIKKLAGNIR. SETJA SKAL HLJÓÐGILDRUR Á STOFNLAGNIR BÄÐU MEGIN VID SAMSTÆÐUR

TENGJA SKAL FRÄRENNSLI FRÁ SAMSTÆÐUNNI INNA NÆSTA FRÄRENNSLISTAMMA

LOFTBIL UNDIR HURÐ EDA YFRISTRAUMS RIST

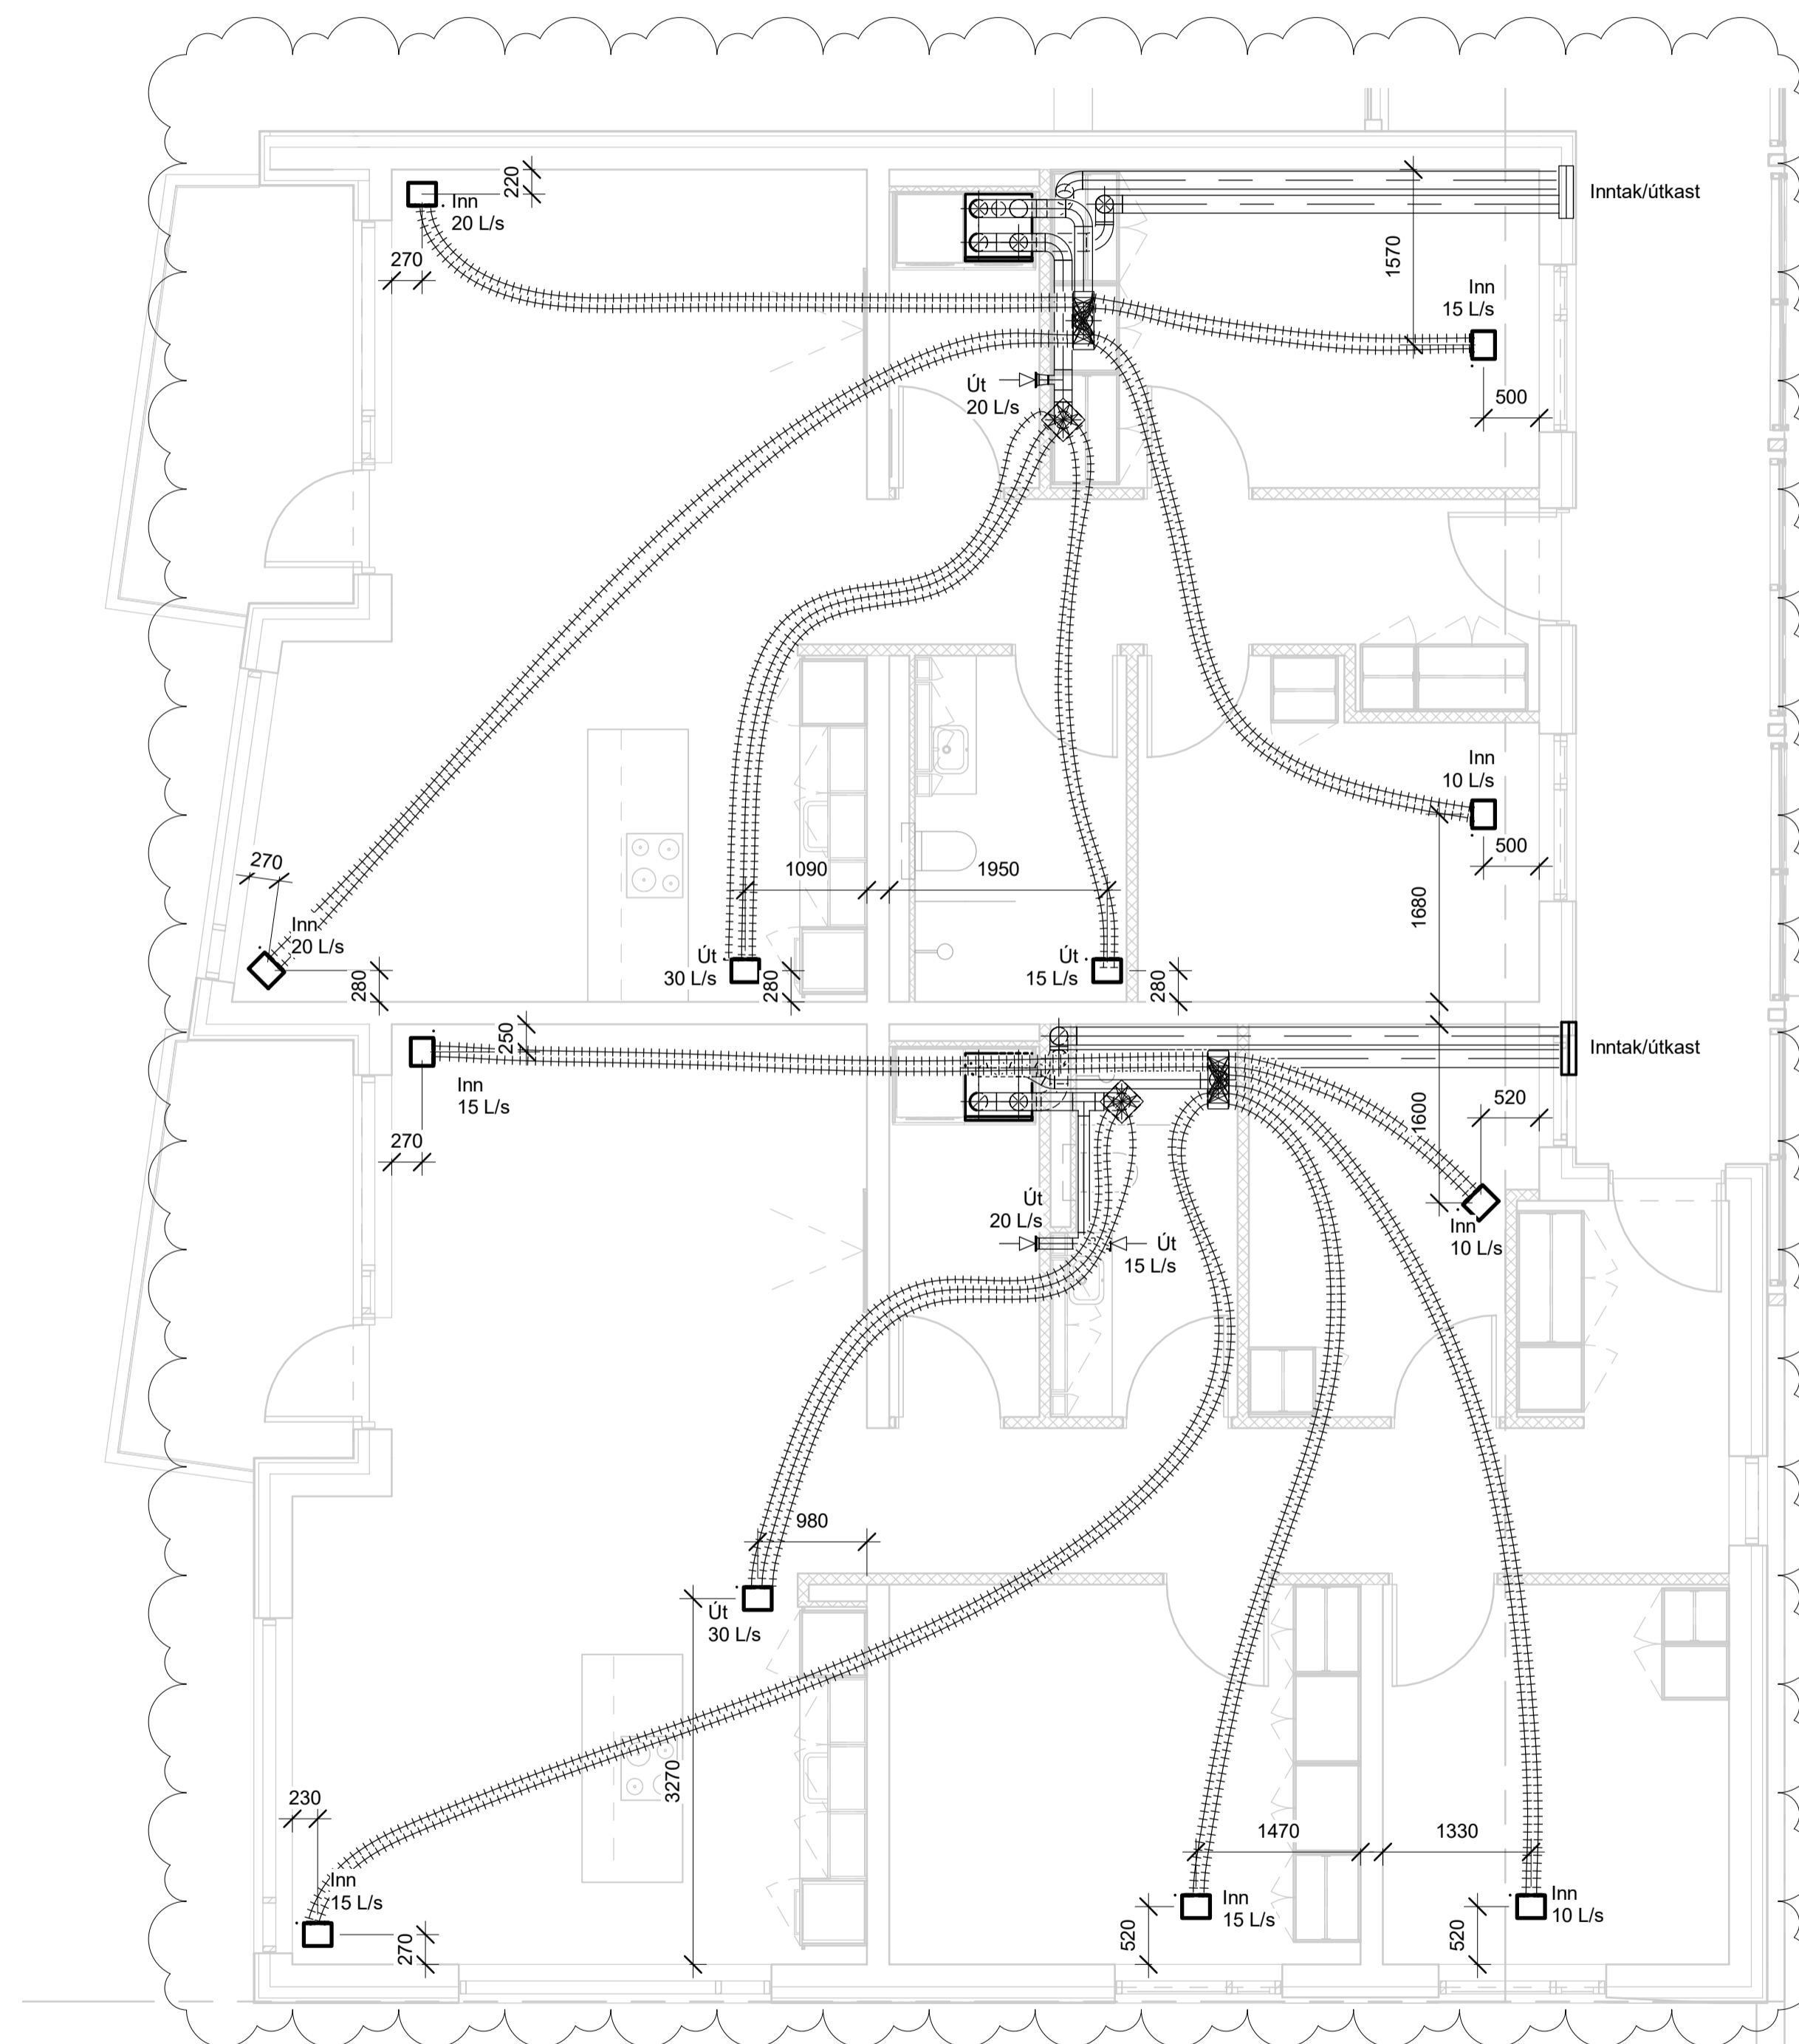

Lykilmynd

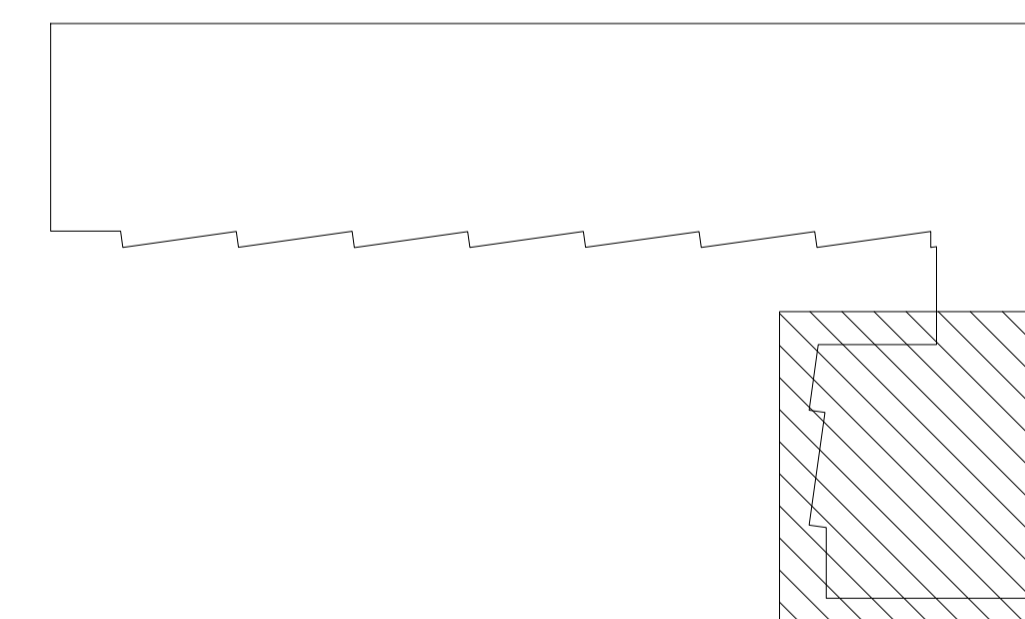

**NNE VERKFRÆÐISTOFA**

NNE VERKFRÆÐISTOFA ehf  
Hæðamari 6 - 201 Kópavogur Ísland  
s 899-3077 / 899-3577  
Kl. 466421-0470. nne@nne.is www.nne.is

ASHAMAR 50

221 HAFNARFJÖRÐUR

SÉRUPPRÁTTUR - PÍPULAGNIR

LOFTRÆSTING - GRUNNMYND 2-4.HÆÐ

Hönnun:	NG	Verkúmer:	22047
Teiknað:	NG	Mælikvarði:	1:50
Yfirfarið:	SJ	Dagsetning:	22.11.2023
Samþykkt:		Teikn.nr.:	P4-23
Hákon Órn Ómarsson Kl. 300577-3189		Útgáfa:	2
Áritun hönnunarsjóra: Þorvarður L. Björgvinsson Kl. 250572-3529			

Útgáfa / Dagsetning aðaluppdráttar: A / 13.06.2023







Útg.	Dags.	Lýsing	Nafn
1	28.06.2023	FRUMÚTGÁFA	HOO
2	22.11.2023	ÚTGÁFA 2	HOO


SJÁ ALMENNAR SKÝRINGAR Á TEIKN. P0-01 OG P0-02

LOFTRÆSLAGNAR ERU PLASTBARKAR Ø75mm NEMA ANNAD SÉ TEKID FRAM. INNSTEYPTAR Í PLOTU EDA LAGÐAR FYRIR OFAN FALSKT NIÐURTEKID LOFT ELDVERJA ÞARF LAGNIR MED EINANGRUN. SEM KOMA FRÁ ÖDRU BRUNAHÖLFÍ OG LIGGJA Í OPNU RÝMI


STÖPNLAGNIR TIL OG FRÁ LOFTRÆSTISAMSTÆÐUM ERU Ø160mm BLIKLAGNIR. SETJA SKAL HLJÓÐGILDRUR Á STÖPNLAGNIR BÁÐU MEGIN VIÐ SAMSTÆÐUR

TENGA SKAL FRÆRENNSLI FRÁ SAMSTÆÐUNNI INNÁ NÆSTA FRÆRENNSLISSTAMMA

LOFTBIL UNDIR HUÐ EDA YFRISTRAUMS RIST

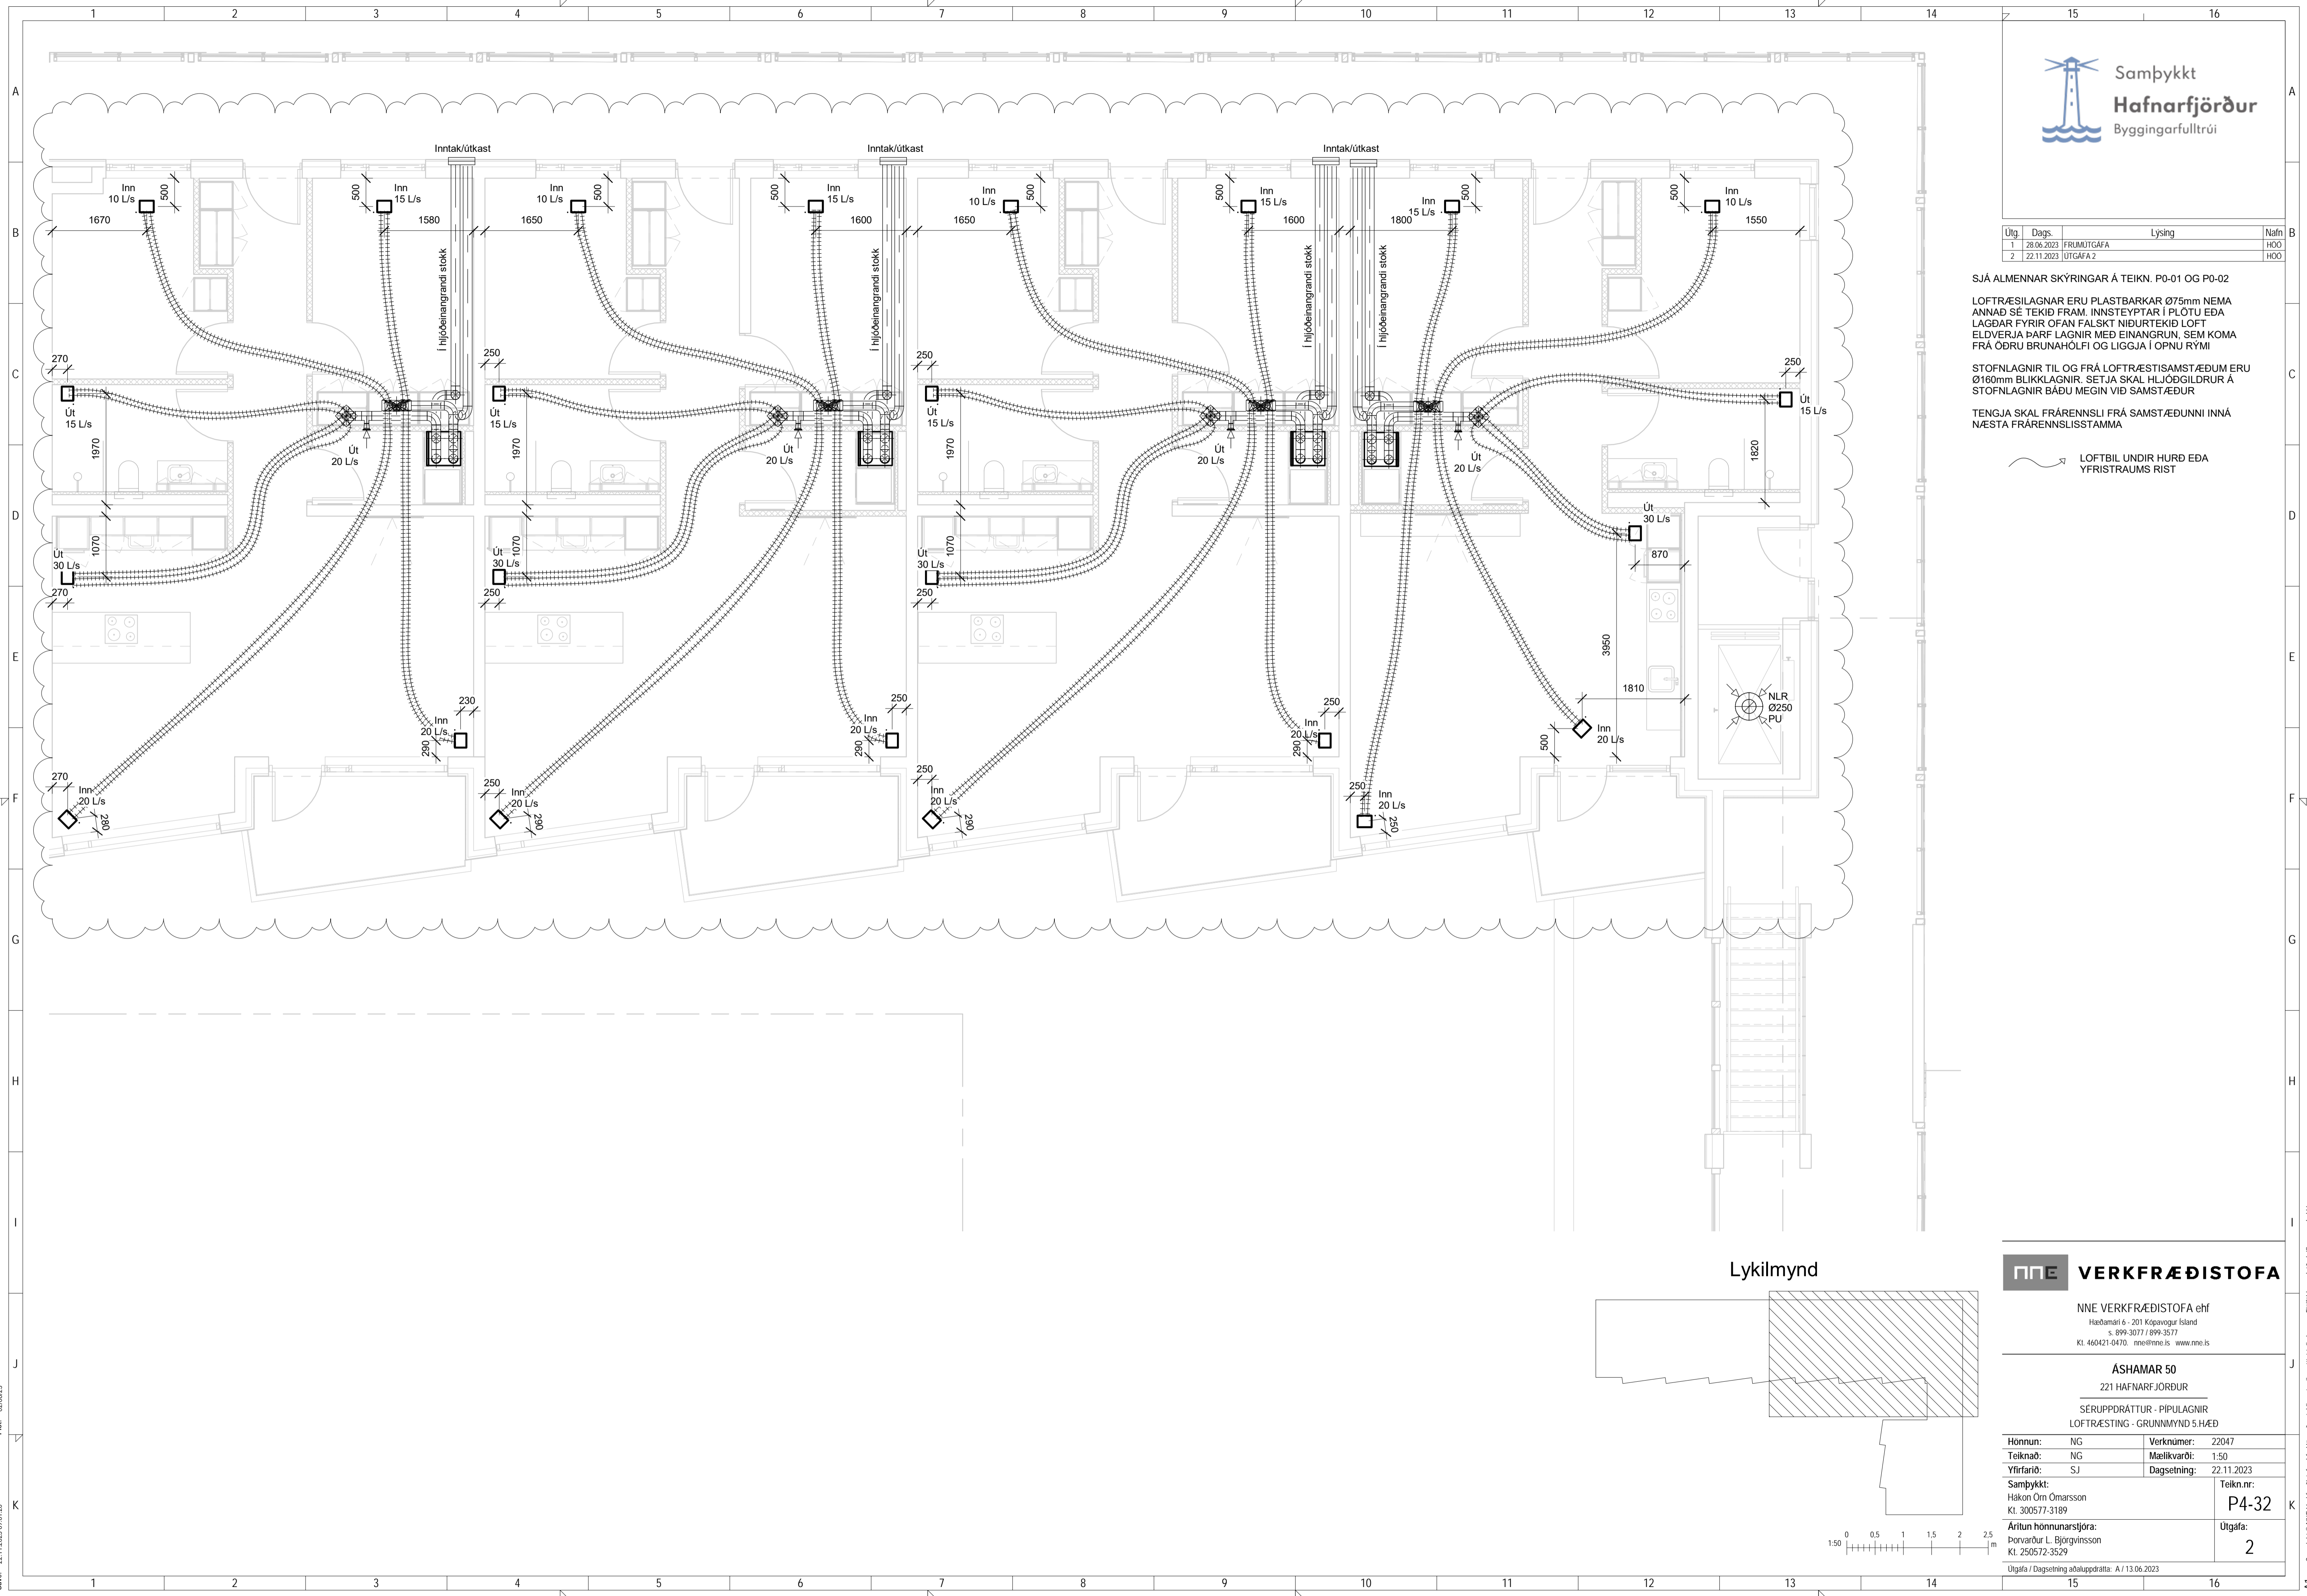

Lykilmynd

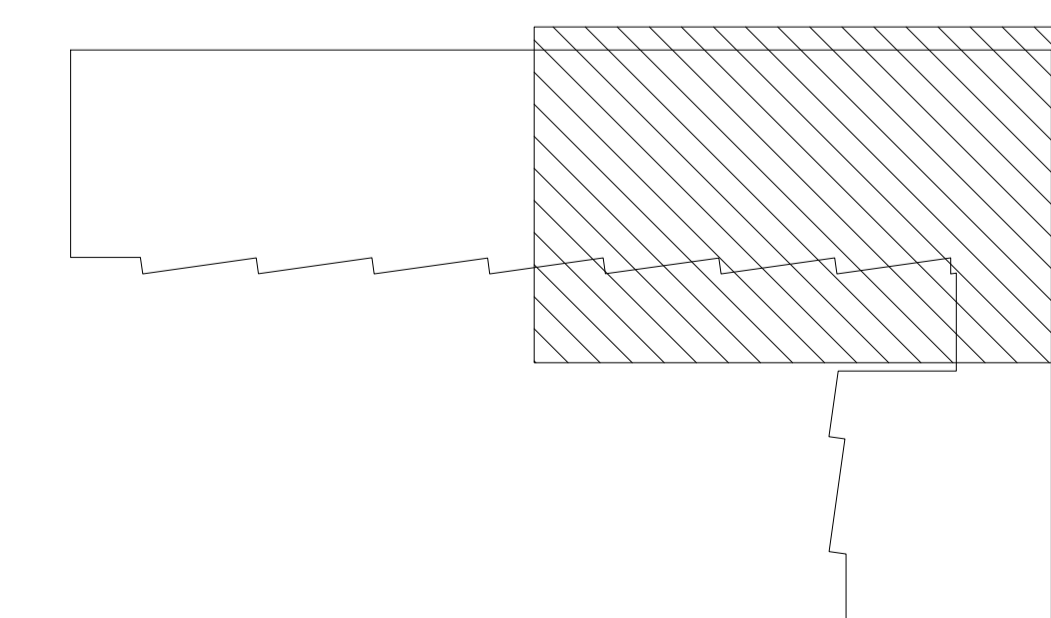

**NNE VERKFRÆÐISTOFA**

NNE VERKFRÆÐISTOFA ehf  
Hæðamari 6 - 201 Kópavogur Ísland  
Sími: 899-3077 / 899-3573  
Kl. 466421-0470. nne@nne.is www.nne.is

**ASHAMAR 50**  
221 HAFNARFJÖRÐUR

SERÚPPDRÁTTUR - PÍPULAGNIR  
LOFTRÆSTING - GRUNNMÝND 5.HÆÐ

Hönnun:	NG	Verkúmer:	22047
Teiknað:	NG	Mælikvarði:	1:50
Yfirfarið:	SJ	Dagsetning:	22.11.2023
Samþykkt:		Teikn.nr.:	P4-32
Hákon Óm Ómarsson Kl. 300577-3189		Útgáfa:	2
Áritun hönnunarsjóra: Þorvarður L. Björgvinsson Kl. 250572-3529			
Útgáfa / Dagsetning aðaluppdráttar: A / 13.06.2023			



Útg.	Dags.	Lýsing	Nafn
1	28.06.2023	FRUMÚTGÁFA	HOO
2	22.11.2023	ÚTGÁFA 2	HOO


SJÁ ALMENNAR SKÝRINGAR Á TEIKN. P0-01 OG P0-02

LOFTRÆSILAGNAR ERU PLASTBARKAR Ø75mm NEMA ANNAD SÉ TEKID FRAM. INNSTEYPTAR Í PLÖTU EDA LAGÐAR FYRIR OFAN FALSKT NIÐURTEKID LOFT ELDVERJA ÞARF LAGNIR MED EINANGRUN, SEM KOMA FRÁ ÖÐRU BRUNAHÖLFI OG LIGGJA Í OPNU RÝMI


STOFNLAGNIR TIL OG FRÁ LOFTRÆSTISAMSTÆÐUM ERU Ø160mm BLIKKLAGNIR. SETJA SKAL HLJÓÐGILDRUR Á STOFNLAGNIR BÄÐU MEGIN VÍÐ SAMSTÆÐUR

TENGJA SKAL FRÆRENNSLI FRÁ SAMSTÆÐUNNI INNÁ NÆSTA FRÆRENNSLISSTAMMA

LOFTBIL UNDIR HURÐ EDA YFRISTRAUMS RIST

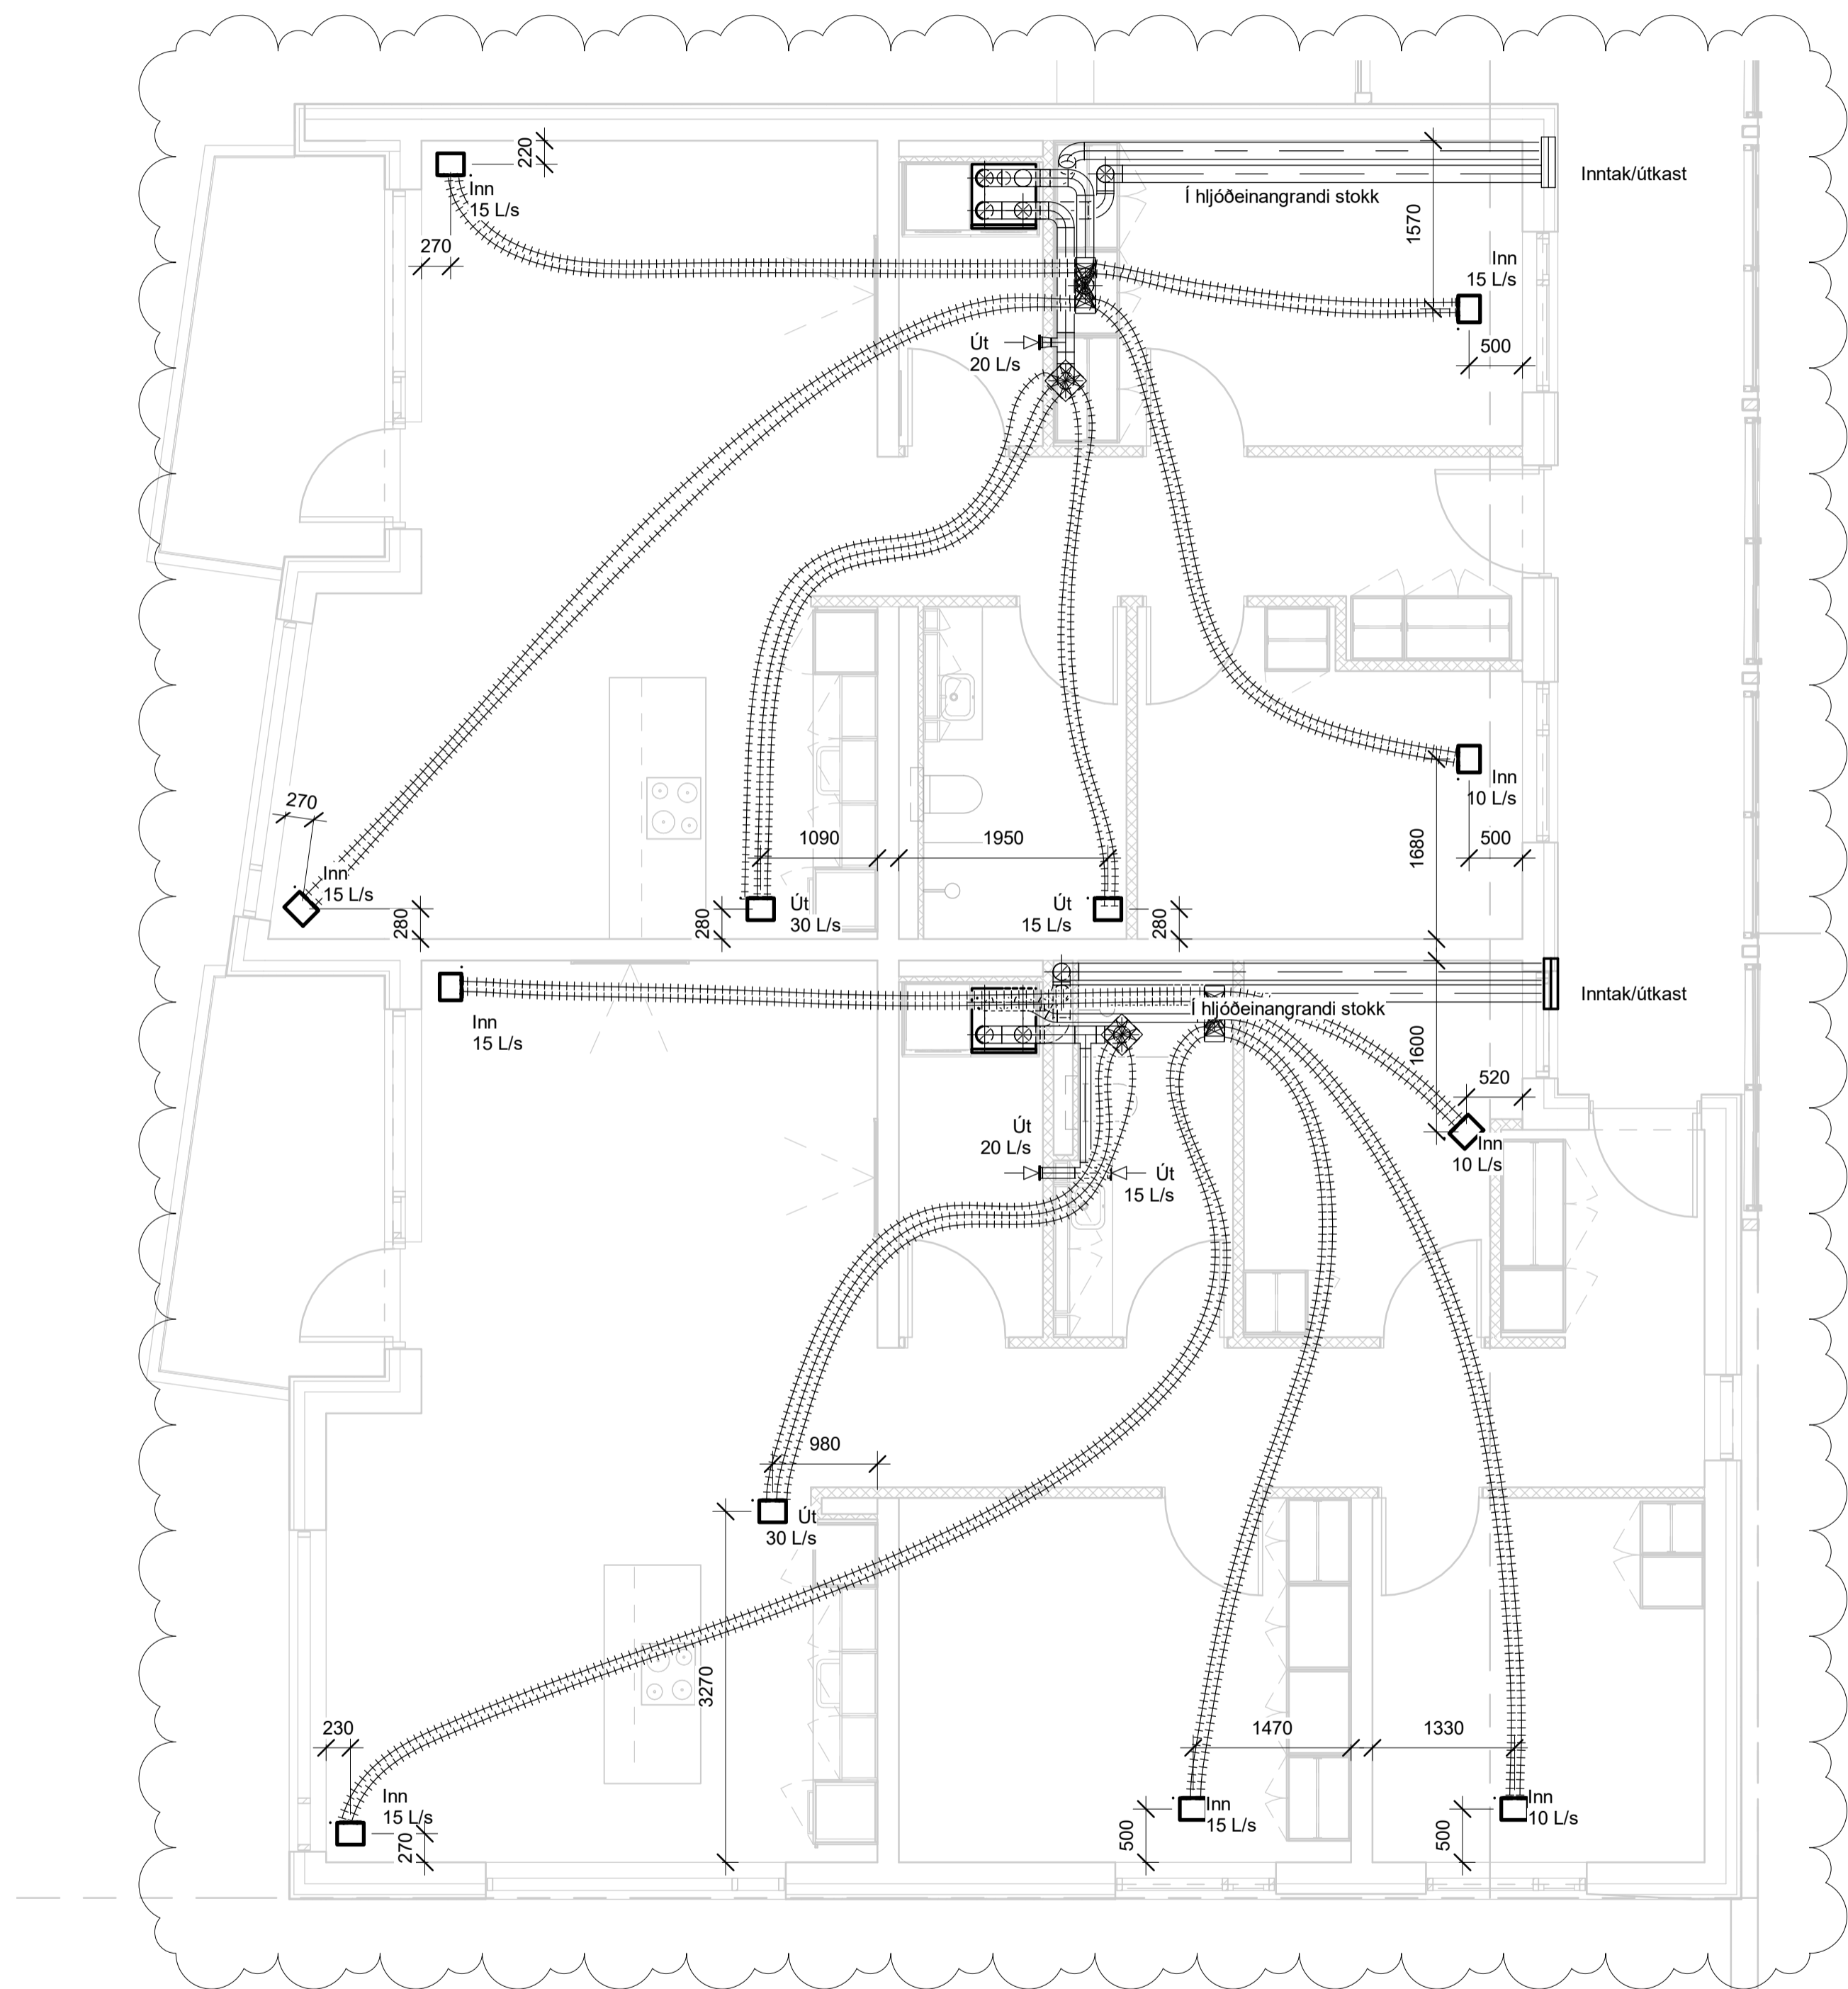

Lýkilmynd

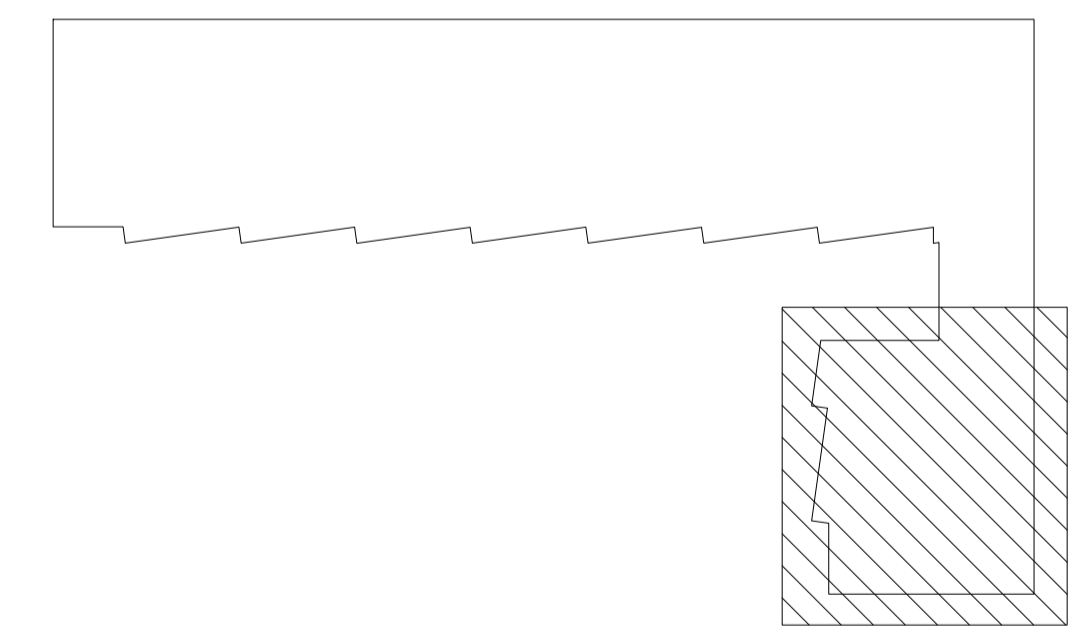

**NNE VERKFRÆÐISTOFA**

NNE VERKFRÆÐISTOFA ehf  
Hæðamari 6 - 201 Kópavogur Ísland  
s. 899-3077 / 899-3577  
kl. 460421-0470. nne@nne.is www.nne.is

ASHAMAR 50  
221 HAFNARFJÖRÐUR

SÉRUPPRÁTTUR - PÍPULAGNIR  
LOFTRÆSTING - GRUNNMÝND 5.HÆÐ

Hönnun:	NG	Verkúmer:	22047
Teiknað:	NG	Mælikvarði:	1:50
Yfirfarið:	SJ	Dagsetning:	22.11.2023
Samþykkt:		Teikn.nr.:	P4-33
Hákon Óm Ómarsson Kl. 300577-3189		Útgáfa:	2
Áritun hönnunarsjóra: Þorvarður L. Björgvinsson Kl. 250572-3529			
Útgáfa / Dagsetning aðaluppdráttar: A / 13.06.2023			

