

Útg.	Dags.	Lýsing	Nafn
1	28.06.2023	FRUMÚTGÁFA	HOO
2	07.12.2023	BREYTING A KJALLARA	HOO


SJÁ ALMENNAR SKÝRINGAR Á TEIKN. P0-01 OG P0-02

ÞVERMÁL LOFTRÆSILAGNAR ER Ø100mm ÚR BLIKKI NEMA ANNAD SÉ TEKID FRAM

ELDVERJIA ÞARF LAGNIR MED EINANGRUN, SEM KOMA FRÁ ÖÐRU BRUNAHÓLFI OG LIGGJA Í OPNU RÝMI

LOFTBIL UNDIR HURD EDA YFRISTRAUMS RIST

Lykilmynd

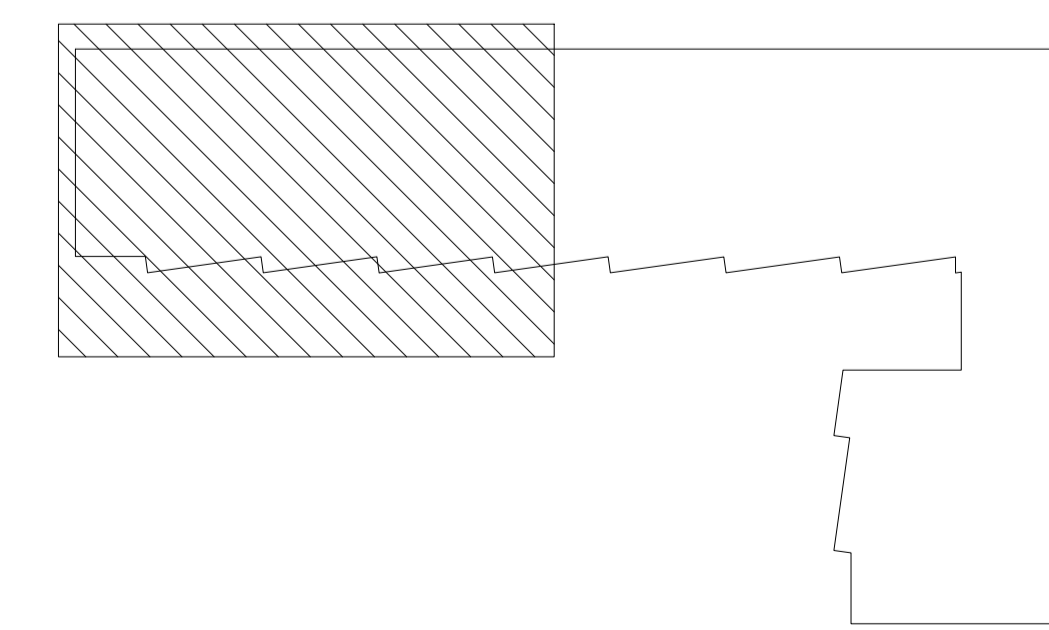

**NNE VERKFRÆÐISTOFA**

NNE VERKFRÆÐISTOFA ehf  
 Höðmanni 6 - 201 Kópavogur Ísland  
 Sími: 899-3077 / 899-3573  
 Sími: 460421-0470. nne@nne.is www.nne.is

**ASHAMAR 50**  
 221 HAFNARFJÖRÐUR

SERUPPDRATTUR - PÍPULAGNIR  
 LOFTRÆSTING - GRUNNMÝND KJALLARI

Hönnun:	NG	Verkúmer:	22047
Teiknað:	NG	Mælikvarði:	1:50
Yfirfarið:	SJ	Dagsetning:	07.12.2023
Samþykkt:		Teikn.nr.:	P4-01
Hákon Óm Ómarsson Kl. 300577-3189		Útgáfa:	2

Áritun hönnunarsjóra:  
 Þorvarður L. Björgvinsson  
 Kl. 250572-3529

Útgáfa / Dagsetning aðaluppdráttar: A / 13.06.2023

Skýrsla: 8.12.2023 10:37:43




Copyright © NNE Verkefni ehf. - Hönnuð af NNE Verkefni ehf. - Hönnuð af NNE Verkefni ehf. - Hönnuð af NNE Verkefni ehf.

Útg.	Dags.	Lýsing	Nafn
1	28.06.2023	FRUMÚTGÁFA	HOO
2	07.12.2023	BREYTING A KJALLARA	HOO



SJÁ ALMENNAR SKÝRINGAR Á TEIKN. P0-01 OG P0-02

ÞVERMÁL LOFTRÆSILAGNAR ER Ø100mm ÚR BLIKKI NEMA ANNAD SÉ TEKID FRAM. ELDVERJA ÞARF LAGNIR MED EINANGRUN, SEM KOMA FRÁ ÖDRU BRUNAHÖLFI OG LIGGJA Í OPNU RÝMI

LOFTBIL UNDIR HURÐ EDA YFRISTRAUMS RIST

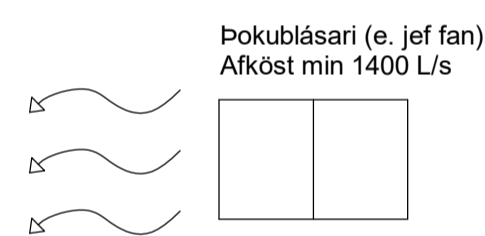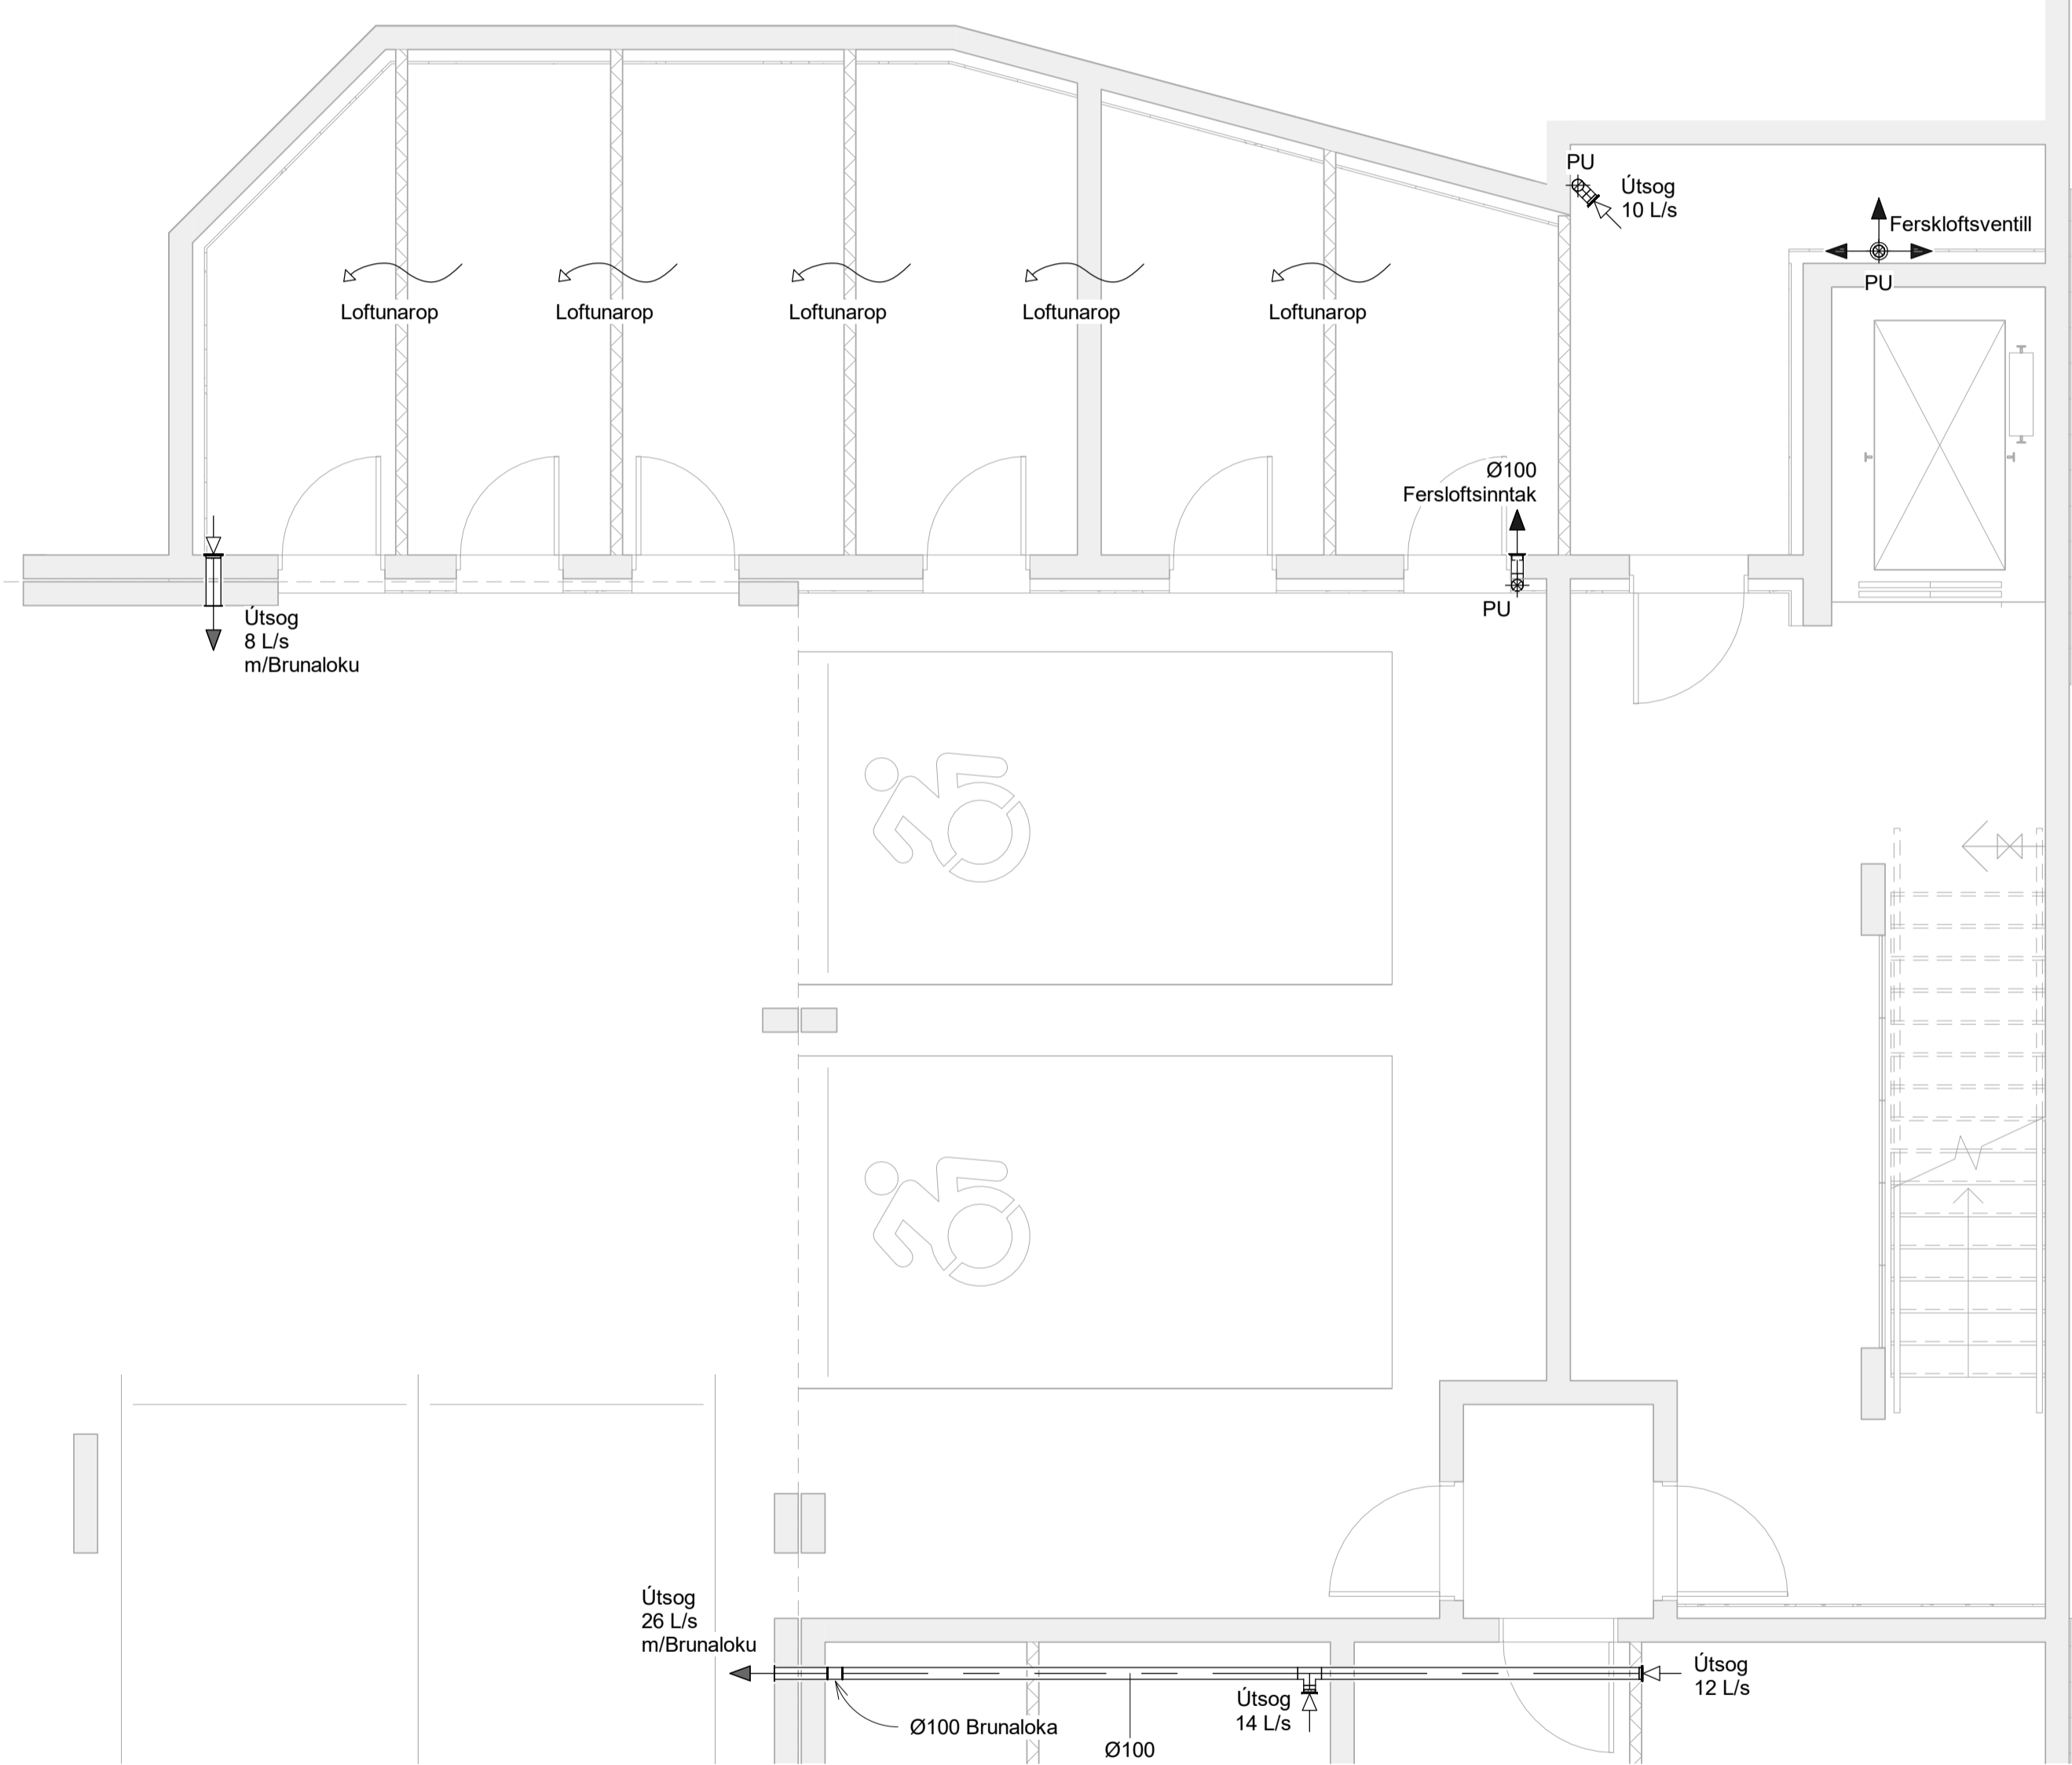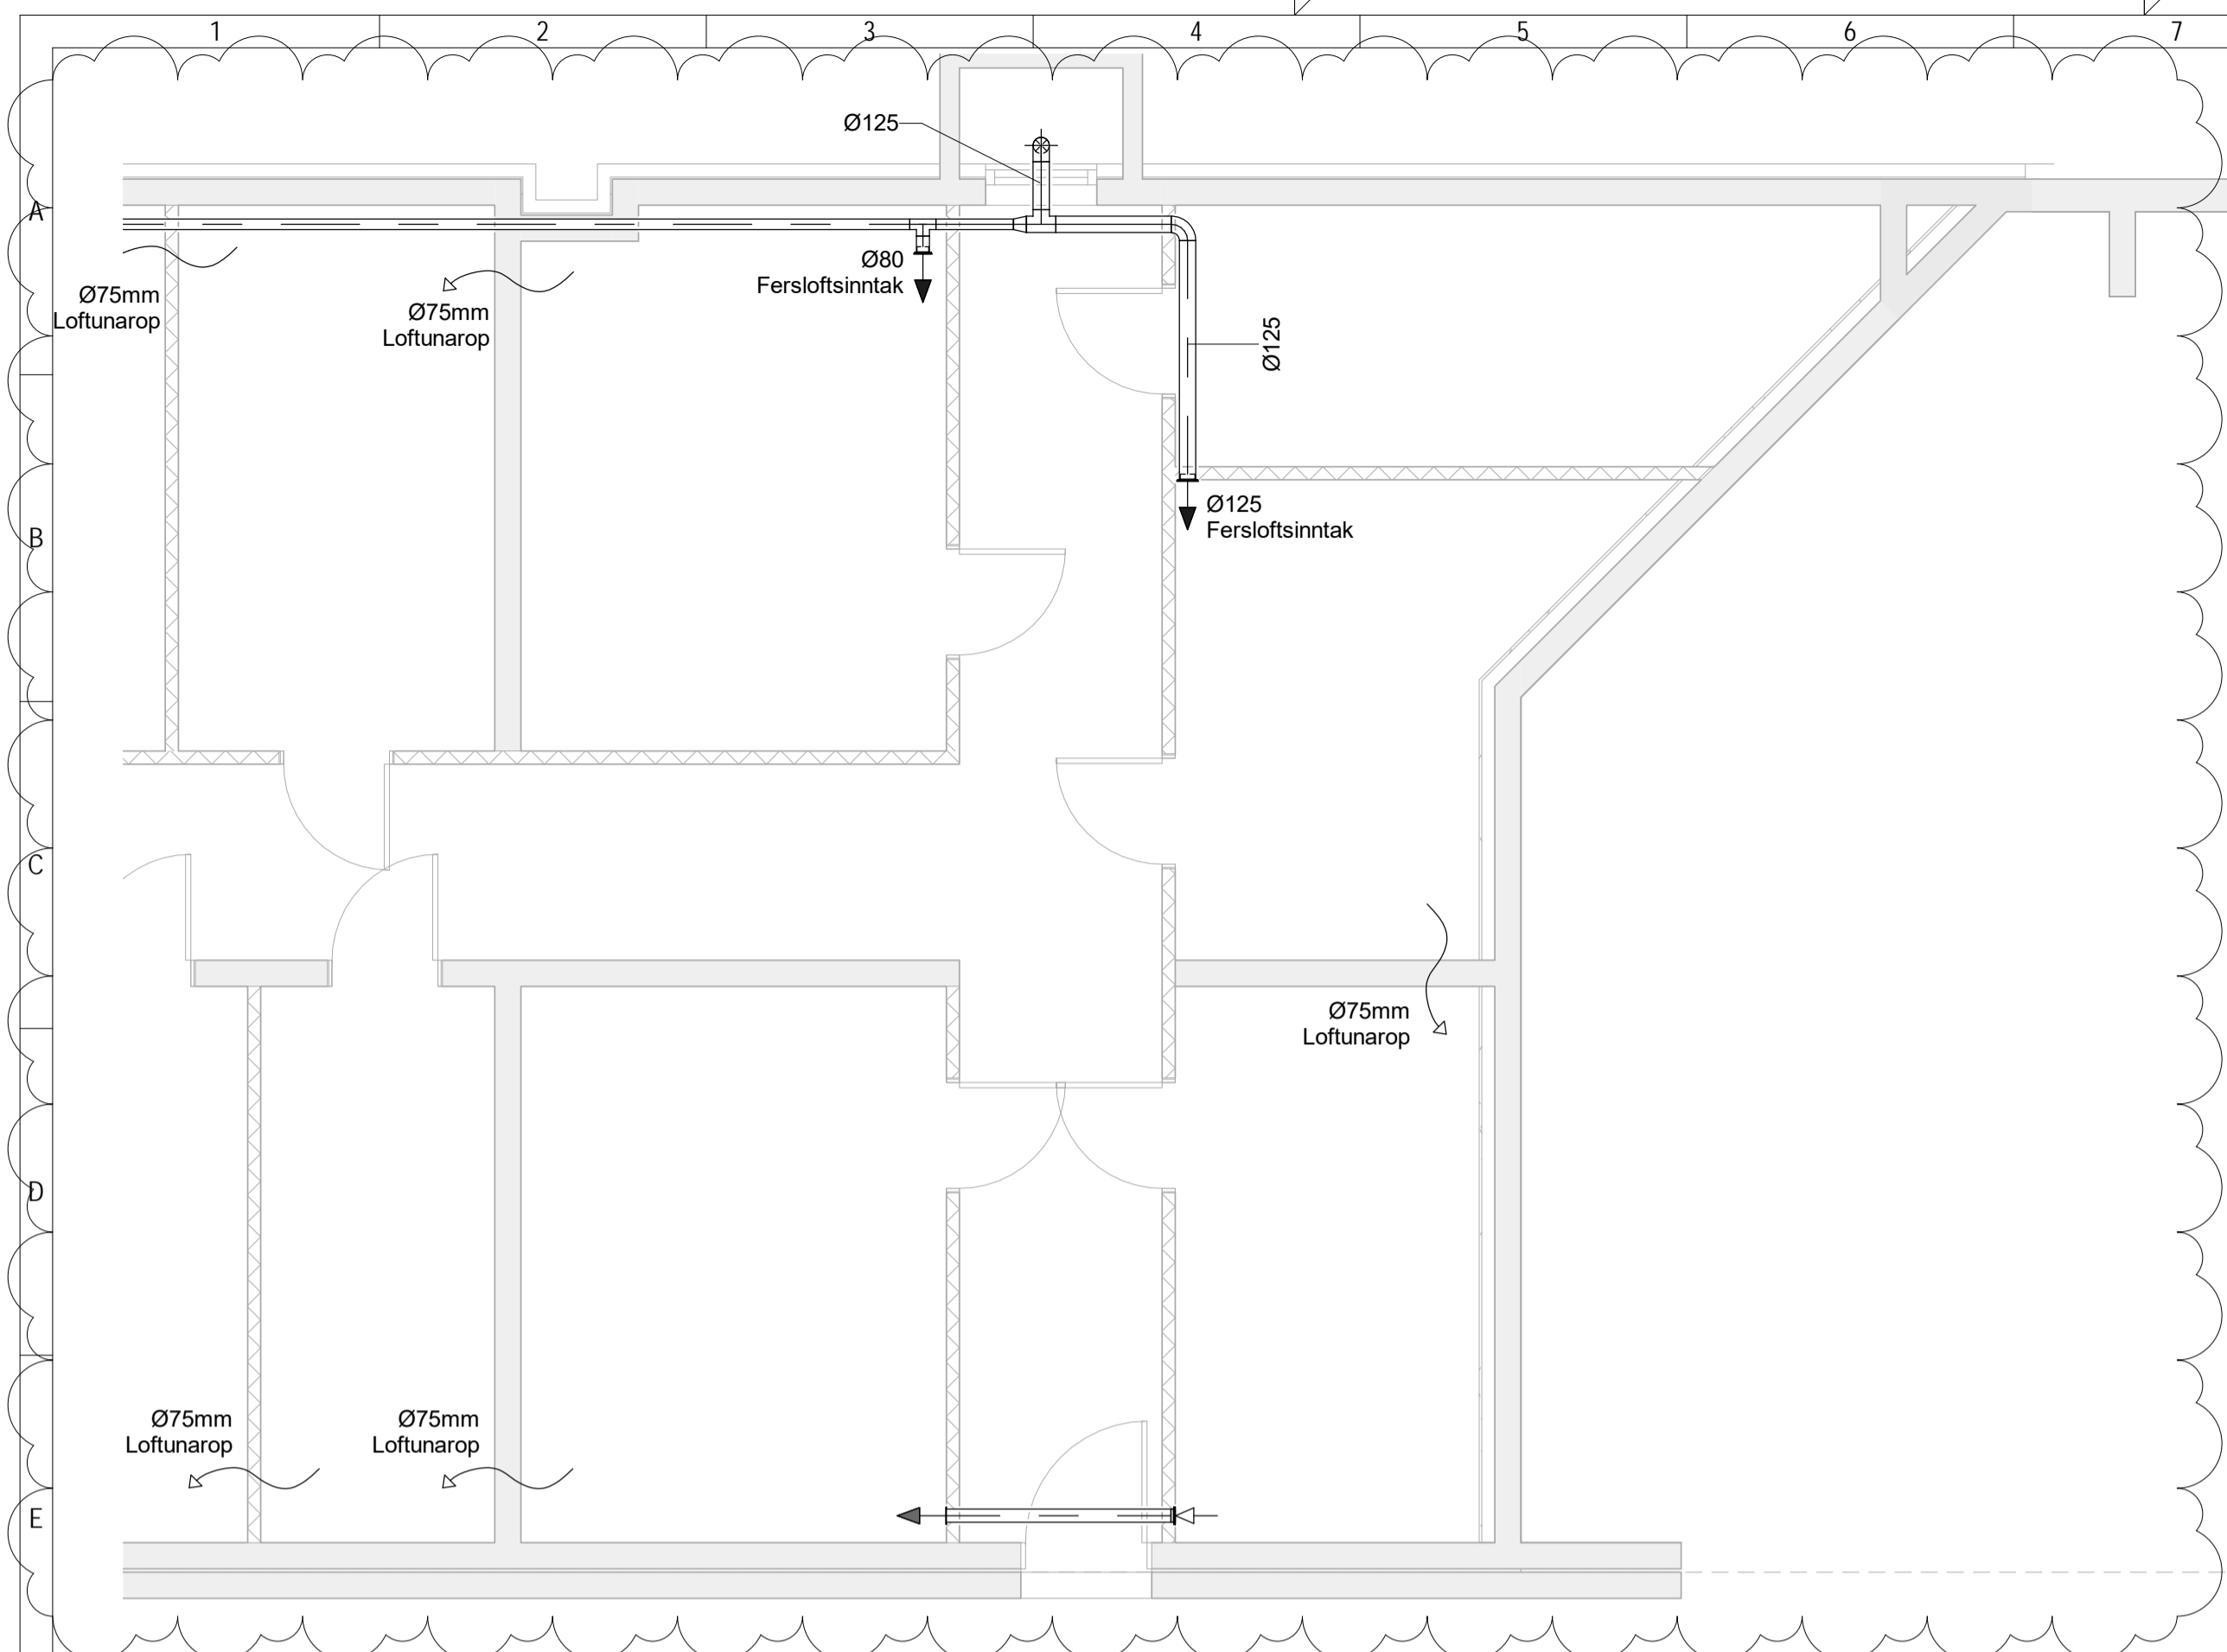

Lykilmynd

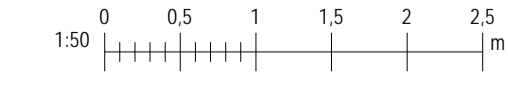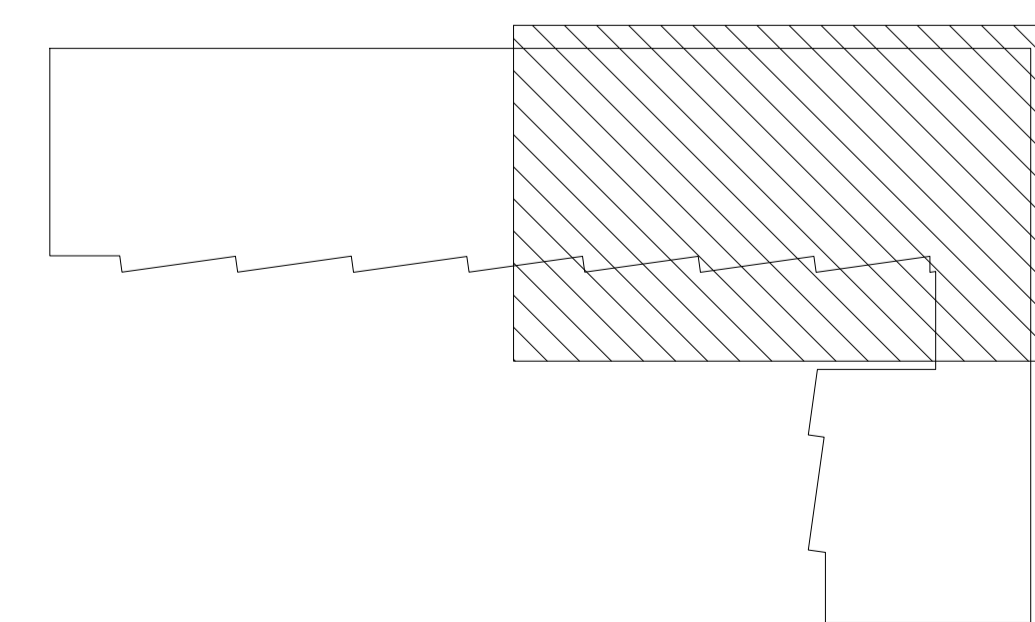

**NNE VERKFRÆÐISTOFA**

NNE VERKFRÆÐISTOFA ehf  
Hæðamari 6 - 201 Kópavogur Ísland  
Sí 899-3077 / 899-3573  
Kl. 466421-0470. nne@nne.is www.nne.is


**ASHAMAR 50**  
221 HAFNARFJÖRÐUR  
SERUÞPDRÁTTUR - PÍPULAGNIR  
LOFTRÆSTING - GRUNNMÝND KJALLARI

Hönnun:	NG	Verkúmer:	22047
Teiknað:	NG	Mælikvarði:	1:50
Yfirfarið:	SJ	Dagsetning:	07.12.2023
Samþykkt:	Hákon Óm Ómarsson Kl. 300577-3189	Teikn.nr.:	<b>P4-02</b>
Áritun hönnunarsjóra:	Þorvarður L. Björgvinsson Kl. 250572-3529	Útgáfa:	<b>2</b>
Útgáfa / Dagssetning aðaluppdráttar: A / 13.06.2023			

Útg.	Dags.	Lýsing	Nafn
1	28.06.2023	FRUMÚTGÁFA	HOO
2	07.12.2023	BREYTING A KJALLARA	HOO

Pokubíásari (e. jef fan)  
Afköst min 1400 L/s

Lykilmynd

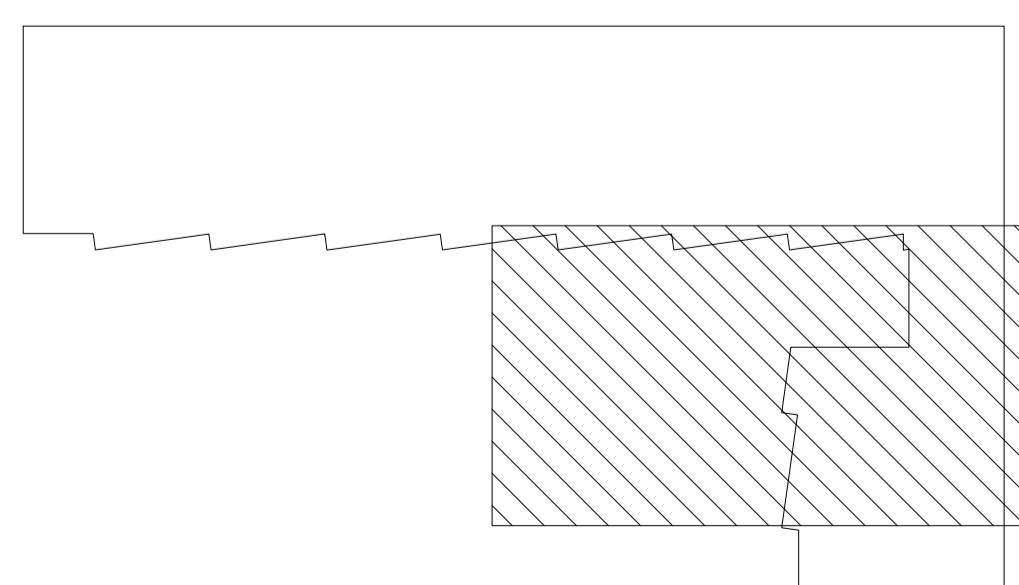

**NNE VERKFRÆÐISTOFA**

NNE VERKFRÆÐISTOFA ehf  
Hæðamari 6 - 201 Kópavogur Ísland  
Sími 999-3077 / 699-3573  
Kl. 466421-0470. nne@nne.is www.nne.is

**ASHAMAR 50**  
221 HAFNARFJÖRÐUR

SERUÞRÁTTUR - PÍPULAGNIR  
LOFTRÆSTING - GRUNNMYND BILKJALLARA

Hönnun:	NG	Verknumér:	22047
Teiknað:	NG	Mælikvarði:	1:50
Yfirfarið:	SJ	Dagsetning:	07.12.2023
Samþykkt:	Hákon Órn Ómarsson Kl. 300577-3189	Teikn.nr.:	<b>P4-04</b>
Áritun hönnunarsjóra:	Þorvarður L. Björgvinsson Kl. 250572-3529	Útgáfa:	<b>2</b>

Útgáfa / Dagsetning aðalappdráttar: A / 13.06.2023



Skv: 8.12.2023.10.37.43  
Pek: 0206023

Copyright © NNE Verkefni ehf. - Hönnuð af Hákon Órn Ómarsson - Pípuástandur - Pípuástandur er það sérstaklega samþykkt.


Útg.	Dags.	Lýsing	Nafn
1	28.06.2023	FRUMÚTGÁFA	HÖO
2	07.12.2023	BREYTING Á KJALLARA	HÖO

SJÁ ALMENNAR SKÝRINGAR Á TEIKN. P0-01 OG P0-02  
ÞVERMÁL LOFTRÆSILAGNAR ER Ø100mm ÚR BLIKKI NEMA  
ANNAD SÉ TEKIÐ FRAM.  
ELDVERJA PARF LAGNIR MEÐ EINANGRUN, SEM KOMA  
FRÁ ÖÐRU BRUNAHÓLFÍ OG LIGGJA Í ÖPNU RYMI

LOFTBIL UNDIR HURÐ EDA  
YFRISTRAUMS RIST

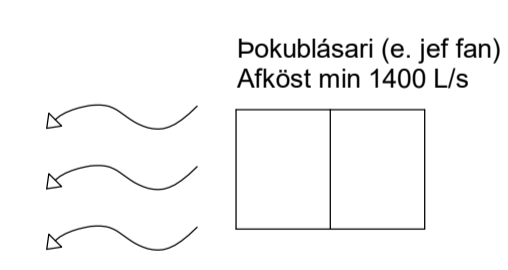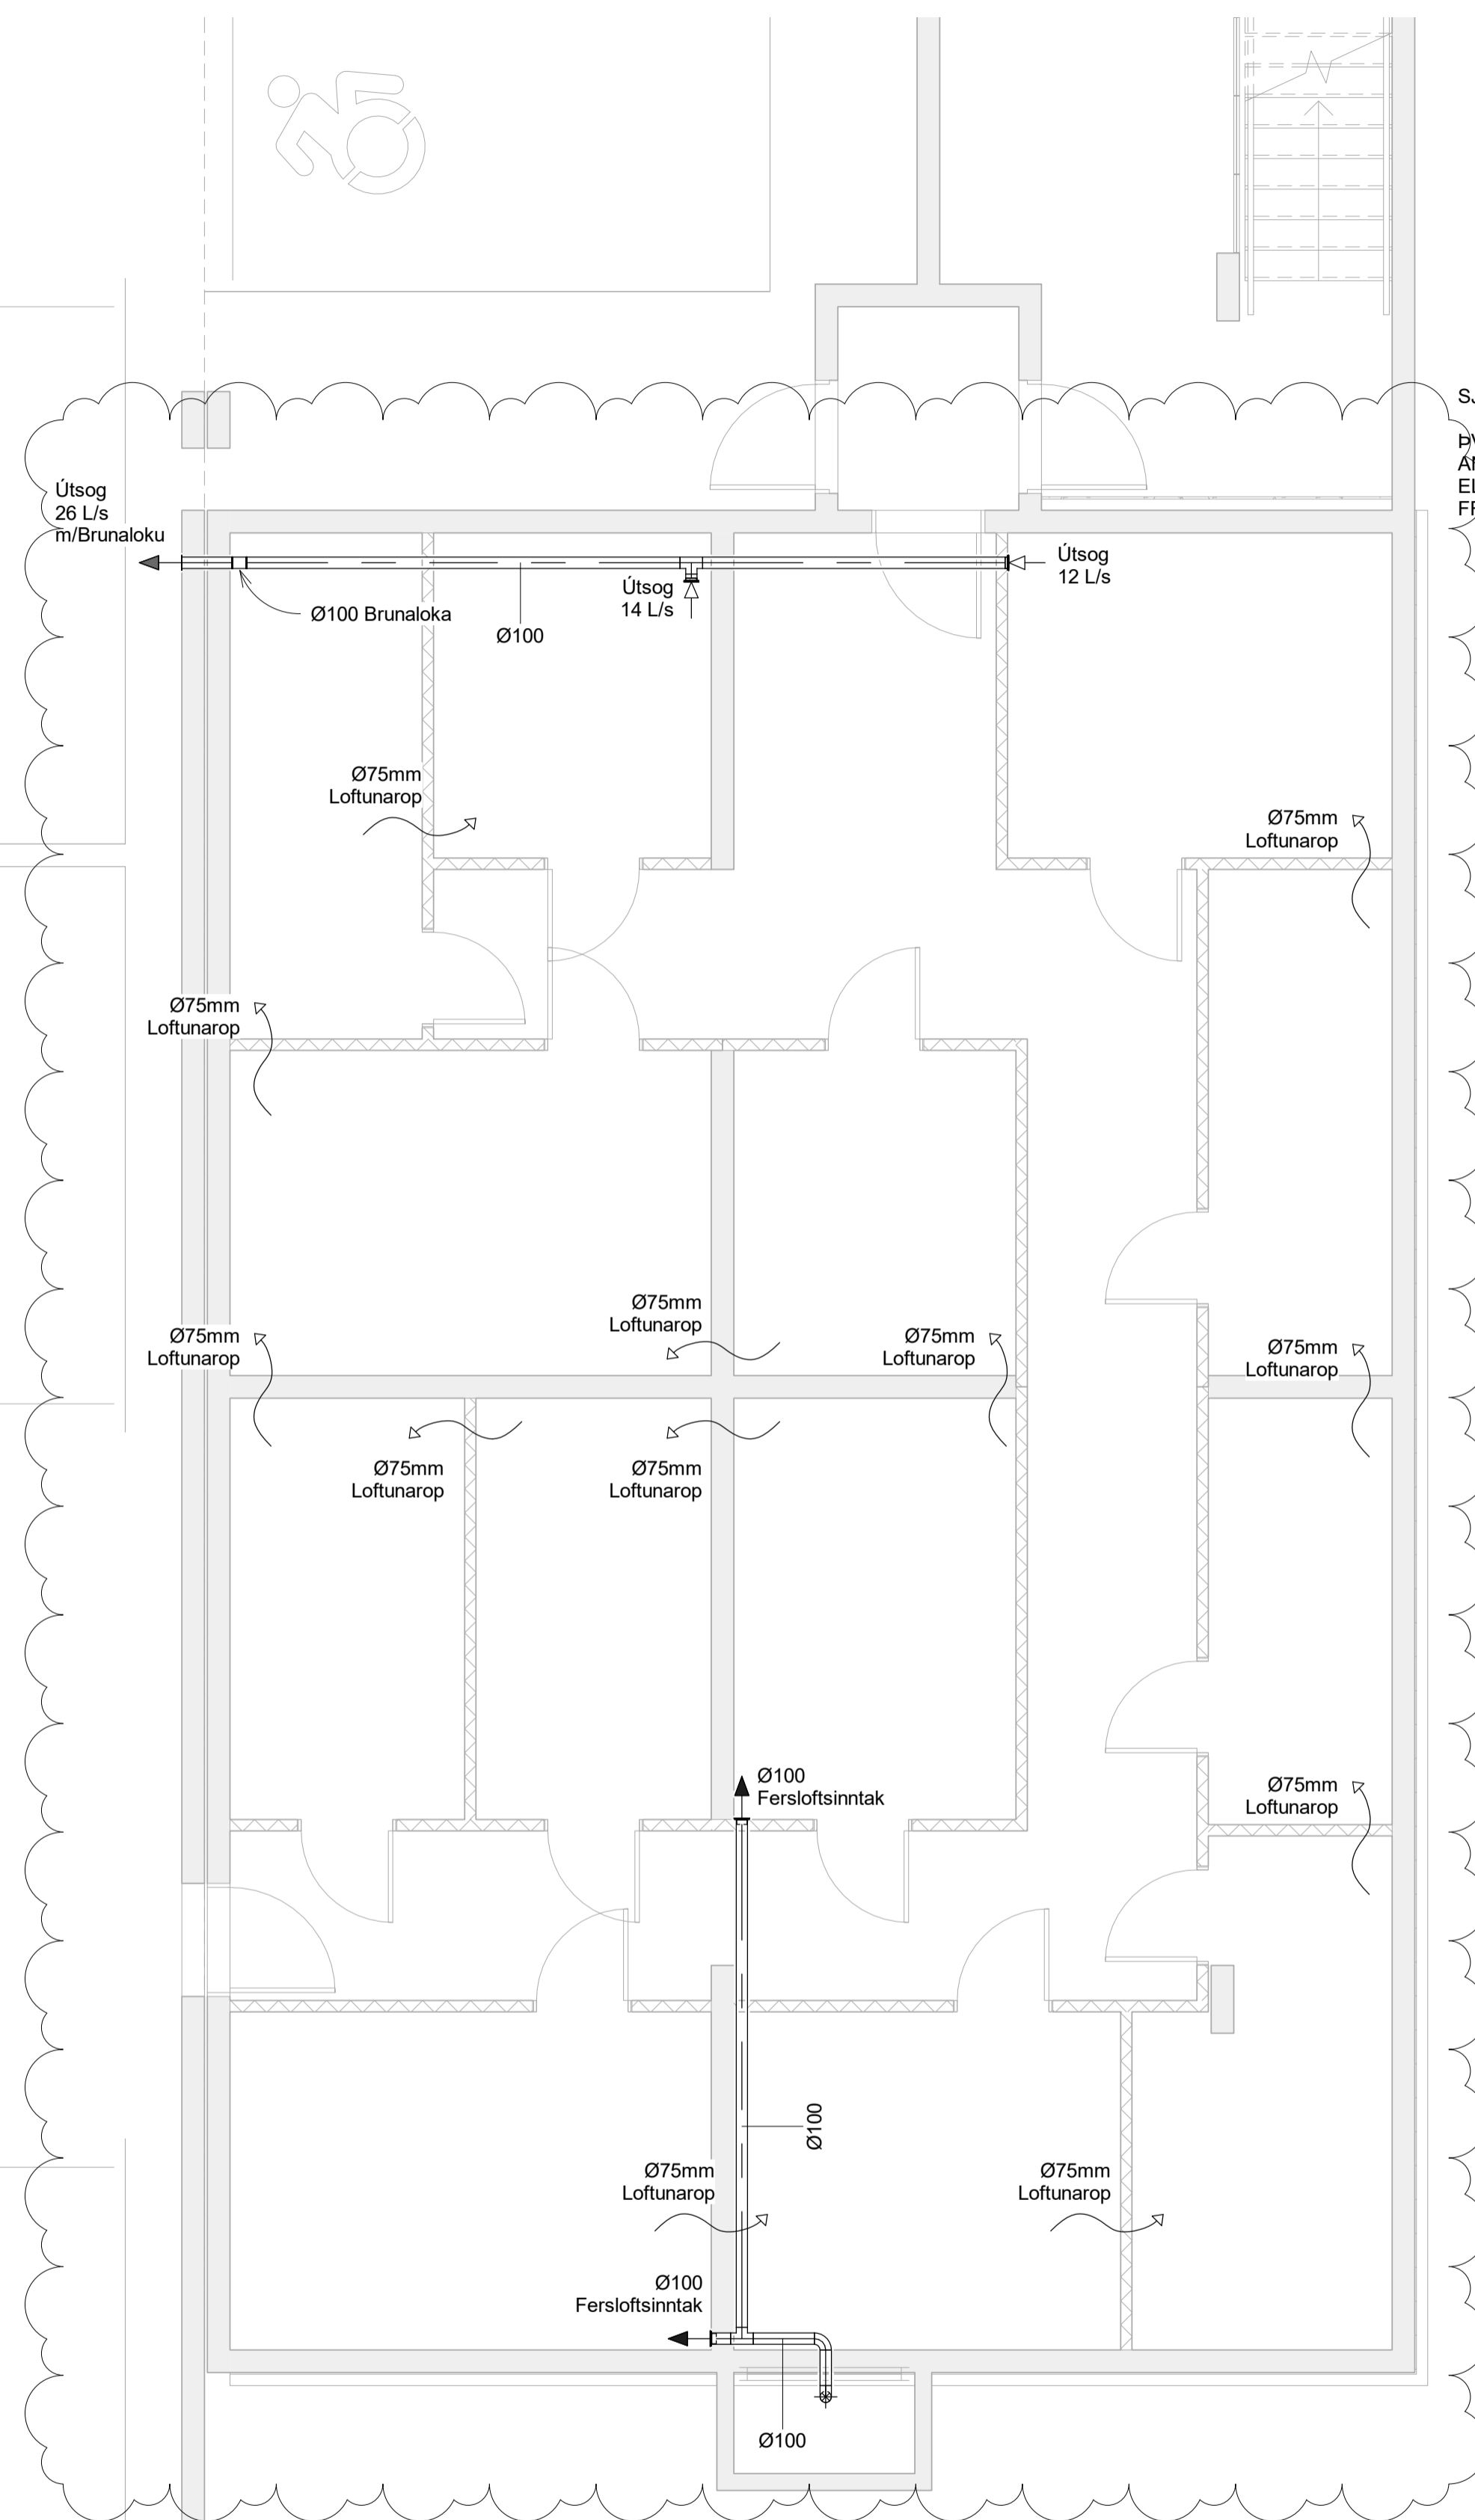

Lykilmynd

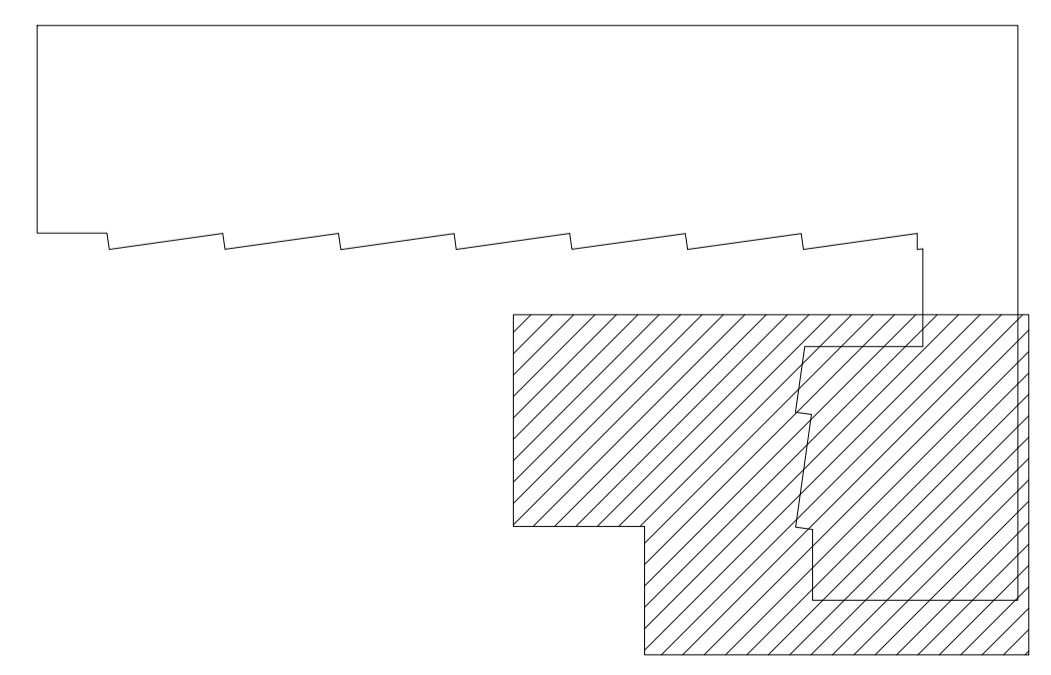

**NNE VERKFRÆÐISTOFA**

NNE VERKFRÆÐISTOFA ehf  
Hæðamari 6 - 201 Kópavogur Ísland  
s. 899-3077 / 899-3577  
Kl. 460421-0470. nne@nne.is www.nne.is

**ASHAMAR 50**  
221 HAFNARFJÖRÐUR

SERUÞRÁTTUR - PÍPULAGNIR  
LOFTRÆSTING - GRUNNMYND BILKJALLARI

Hönnun:	NG	Verkúmer:	22047
Teiknað:	NG	Mælikvarði:	1:50
Yfirfarið:	SJ	Dagsetning:	07.12.2023
Samþykkt:	Hákon Órn Ómarsson Kl. 300577-3189	Teikn.nr.:	<b>P4-06</b>
Áritun hönnunarsjóra:	Þorvarður L. Björgvinsson Kl. 250572-3529	Útgáfa:	<b>2</b>
Útgáfa / Dagssetning aðaluppdráttar: A / 13.06.2023			