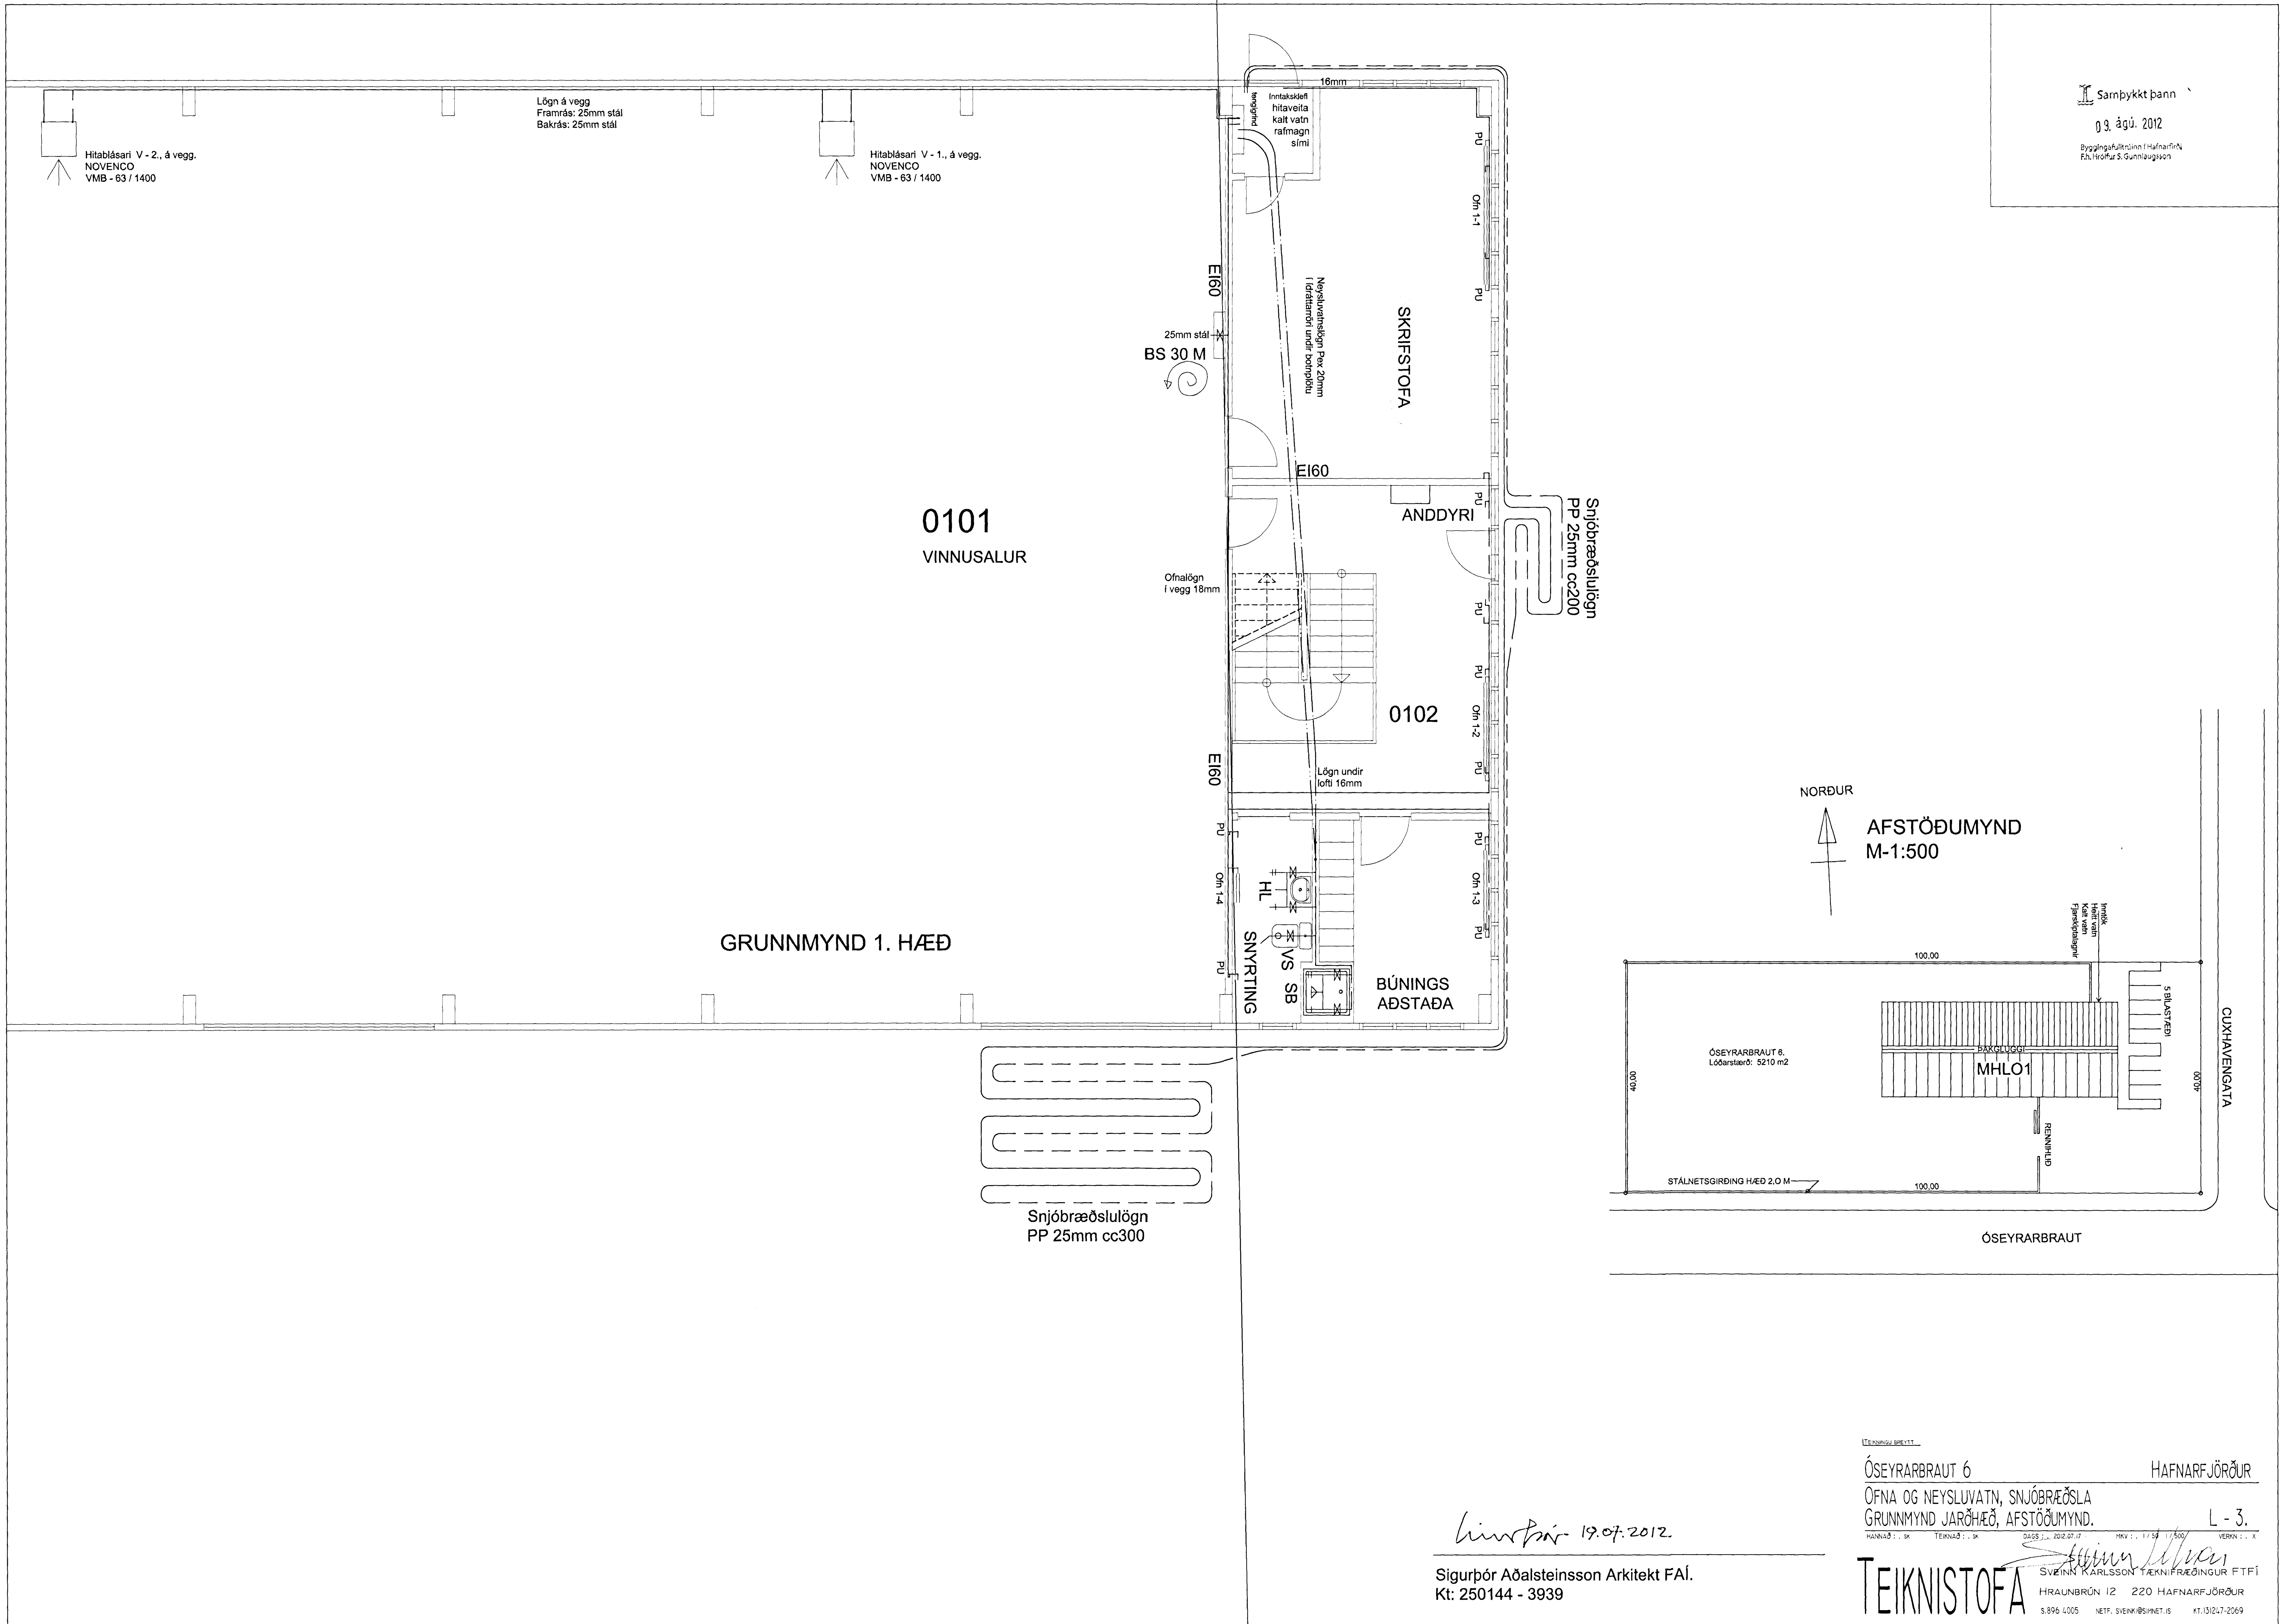
Samþykkt þann
09. ágú. 2012
Lögn á vegg
Framrás: 25mm stál
Bakrás: 25mm stál
Hitablásari V - 2., á vegg.
NOVENCO
VMB - 63 / 1400
Hitablásari V - 1., á vegg.
NOVENCO
VMB - 63 / 1400
16mm
Inntaksklefi
hitaveita
kalt vatn
rafmagn
sími
EI60
25mm stál
BS 30 M
SKRIFSTOFA
Ofn 1-1
PU
EI60
ANDDYRI
Snjóbræðslulögn
PP 25mm cc200
0101
VINNUSALUR
Ofnalögn
í vegg 18mm
0102
Ofn 1-2
Lögn undir
lofti 16mm
EI60
Ofn 1-4
HL
VS
SB
SNYRTING
Ofn 1-3
BÚNINGS
AÐSTAÐA
GRUNNMYND 1. HÆÐ
Snjóbræðslulögn
PP 25mm cc300
NORÐUR
AFSTÖÐUMYND
M-1:500
100,00
ÓSEYRARBRAUT 6.
Lóðarstærð: 5210 m2
MHLO1
5 BÍLASTÆÐI
CUXHAVENGATA
RENNIHLIÐ
STÁLNETSGIRÐING HÆÐ 2,0 M
100,00
ÓSEYRARBRAUT
Sigurþór 19.07.2012
Sigurþór Aðalsteinsson Arkitekt FAÍ.
Kt: 250144 - 3939
ÓSEYRARBRAUT 6
HAFNARFJÖRÐUR
OFNA OG NEYSLUVATN, SNJÓBRÆÐSLA
GRUNNMYND JARÐHÆÐ, AFSTÖÐUMYND.
L - 3.
TEIKNISTOFA
SVEINN KARLSSON TÆKNIFRÆÐINGUR FTFÍ
HRAUNBRÚN 12 220 HAFNARFJÖRÐUR