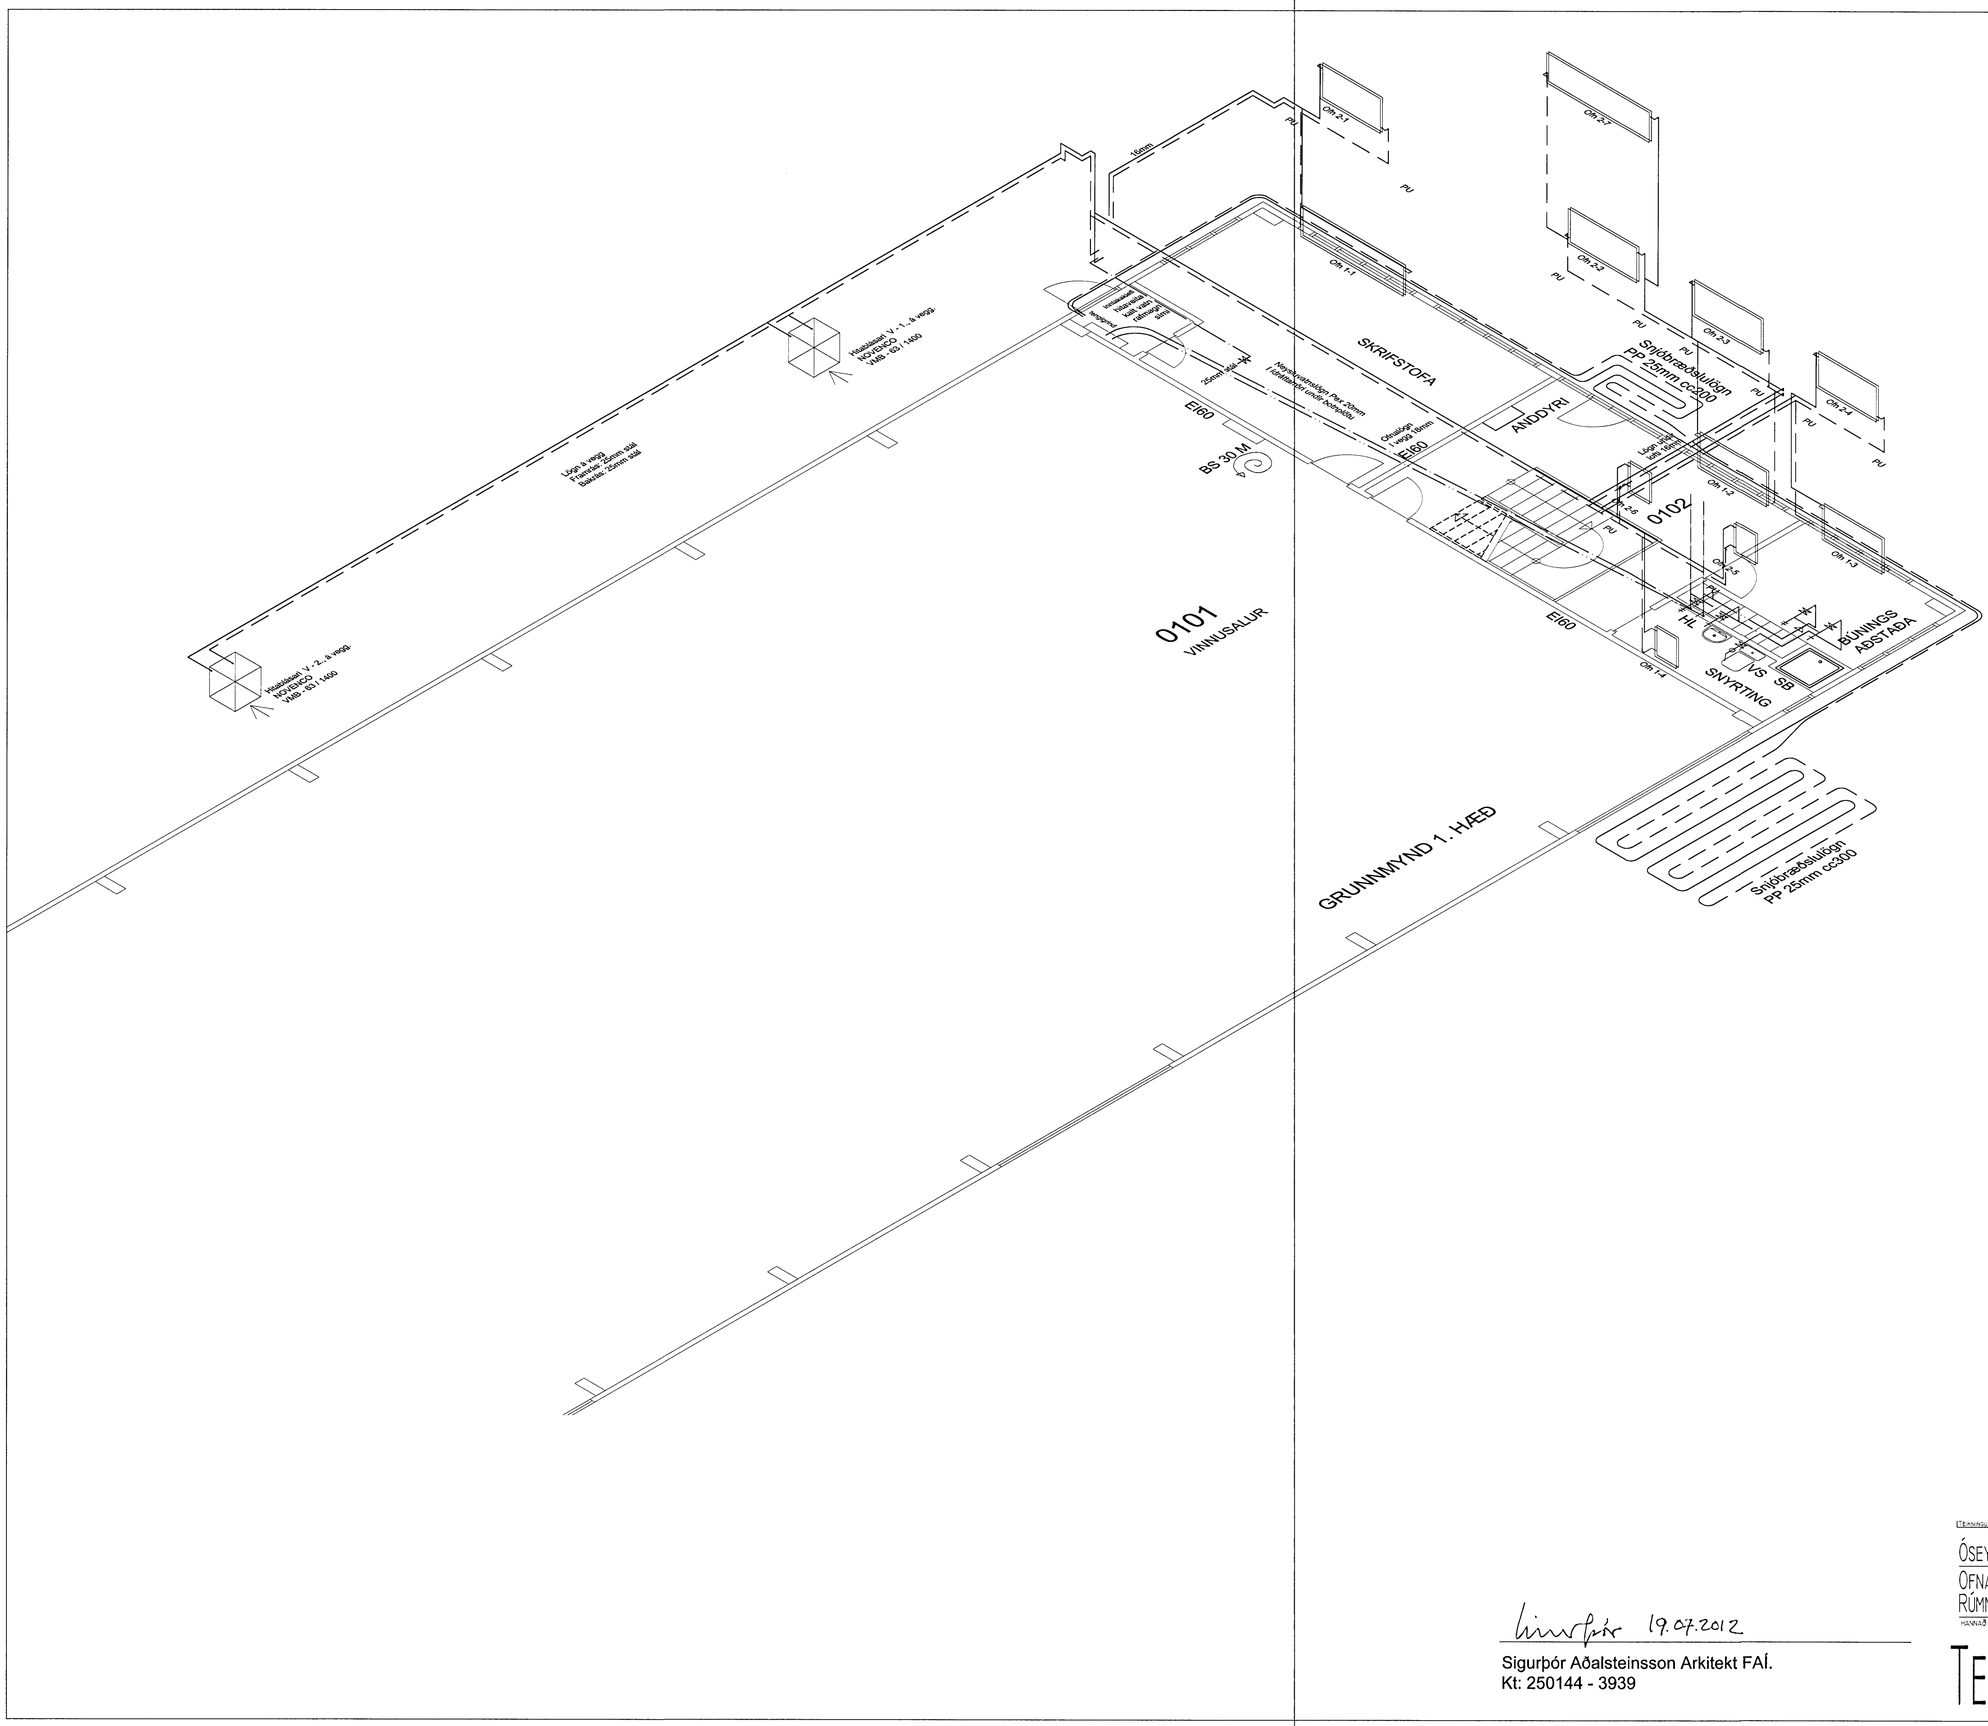
Samþykkt þann
09. ágú. 2012
Byggingafulltrúinn í Hafnarfirði
F.h. Þröstur S. Gunnlaugsson
Lögn á vegg
