



Mítt: 31/7 2012 JT

Óskunnir J. Þorsteinsson 2309377-41149
 Samþykkt frá Verkhönnun ehf.
 Undirritun samráðgjafarinnar

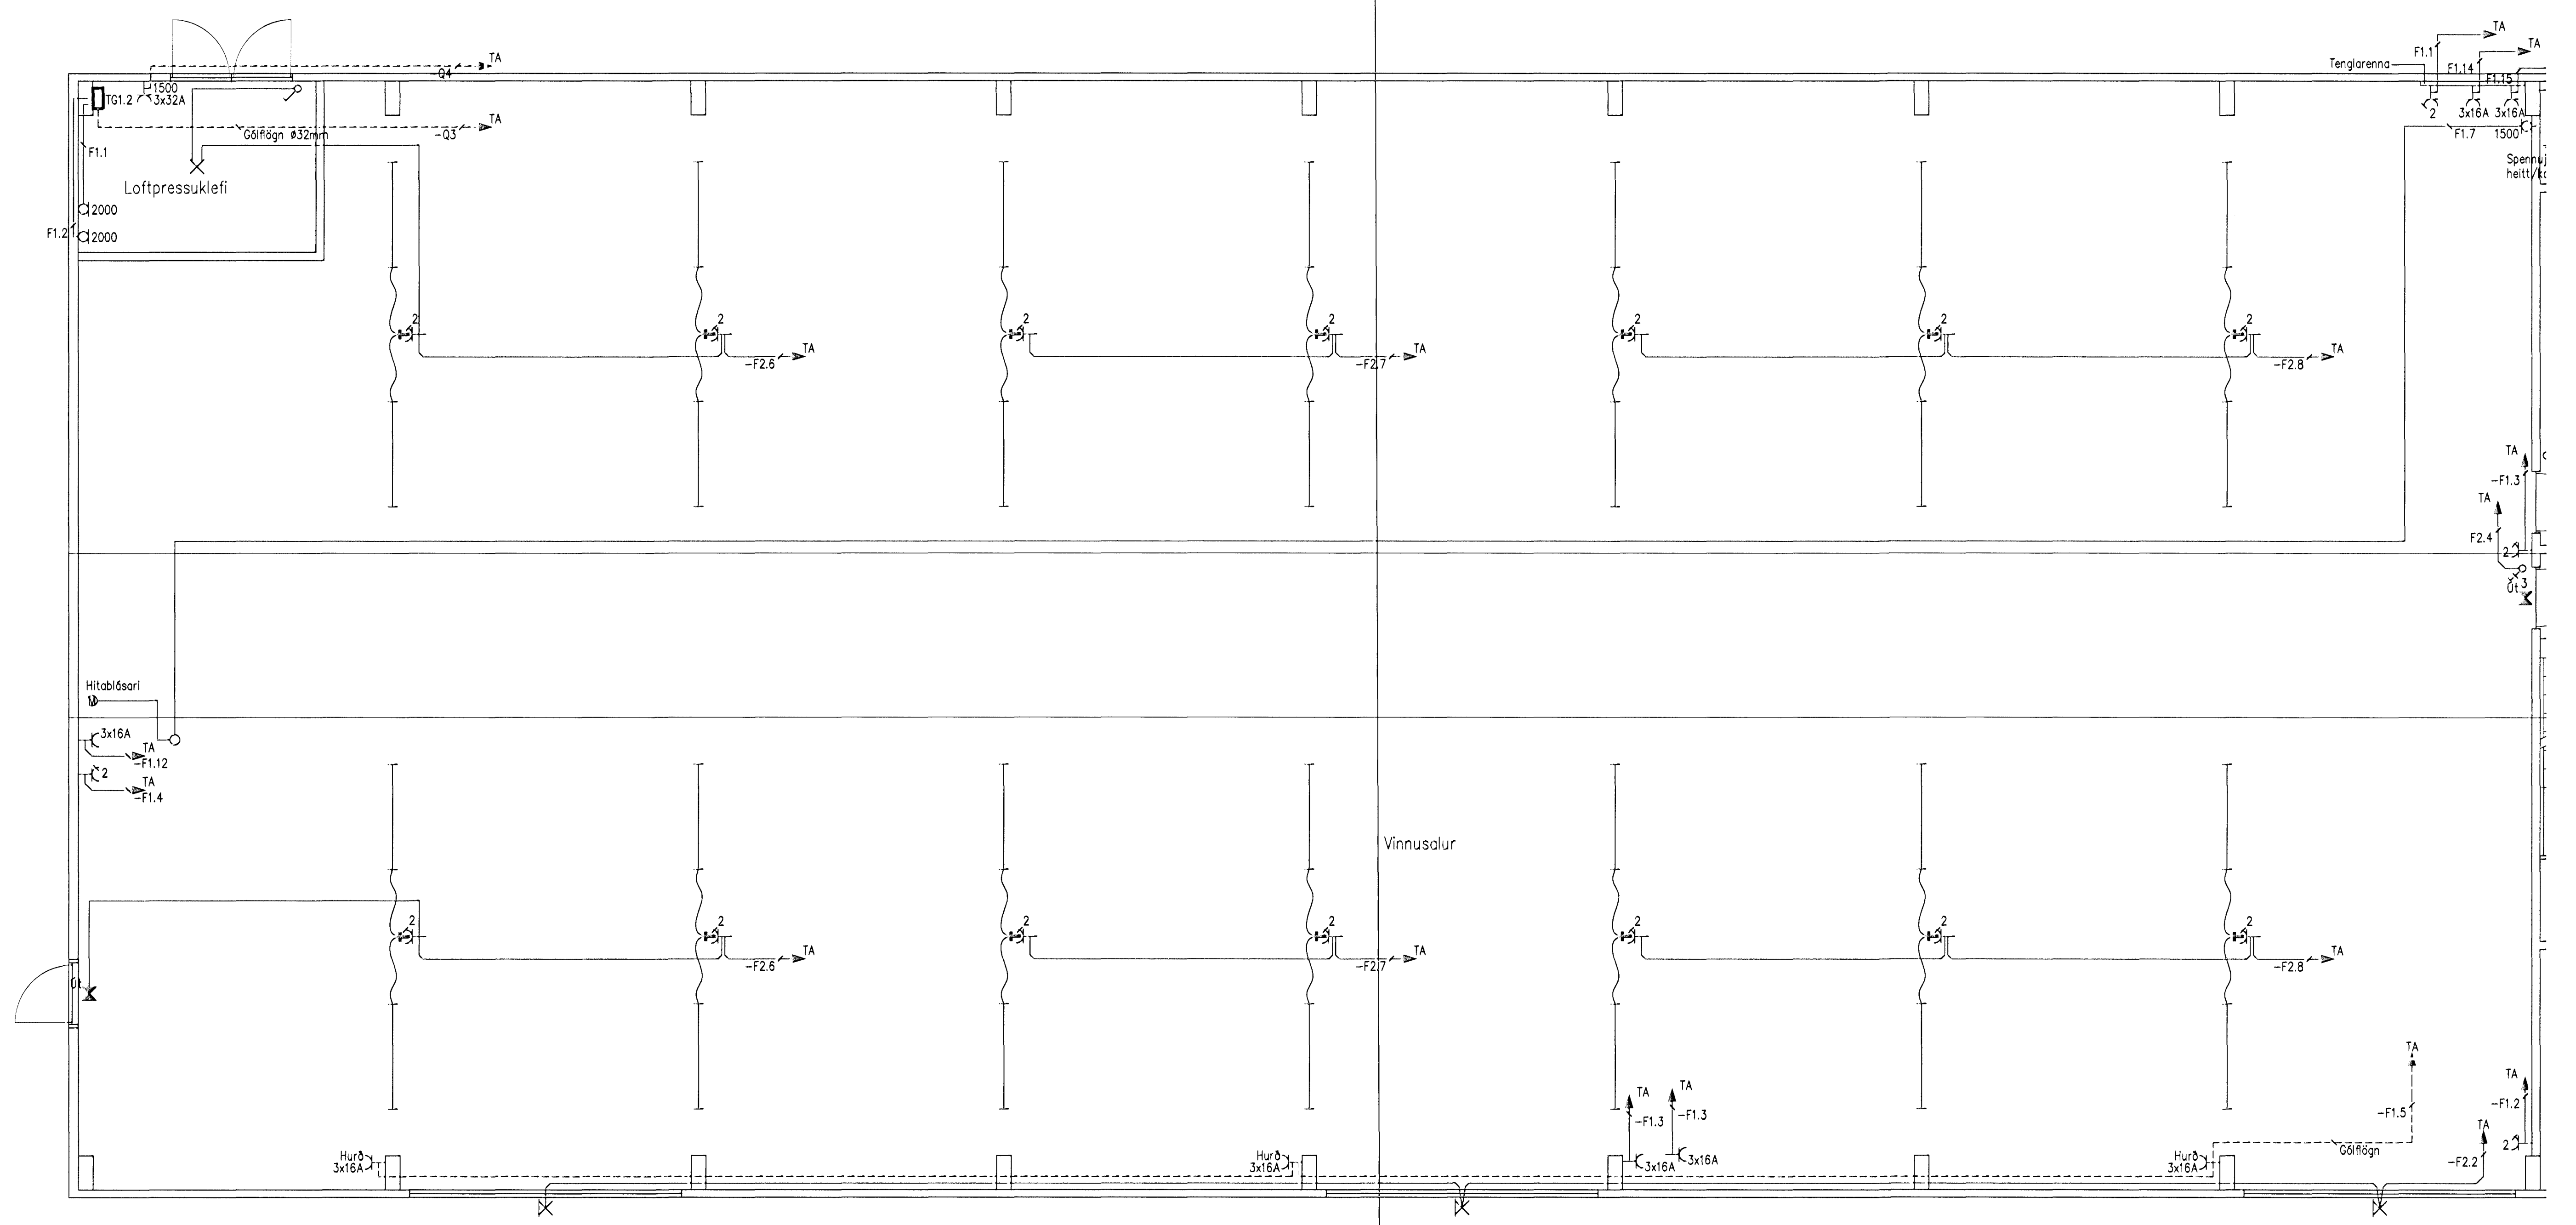

VERKHÖNNUN
 VERKFRÆÐIRÁÐGJÖF
 AKRALIND 6, 203 KÓPAVOGI, KT 650107-1280
 Sími: 570-5800, Faxi: 570-5810
 WWW.VERKHÖNNUN.IS; VERKHÖNNUN@VERKHÖNNUN.IS

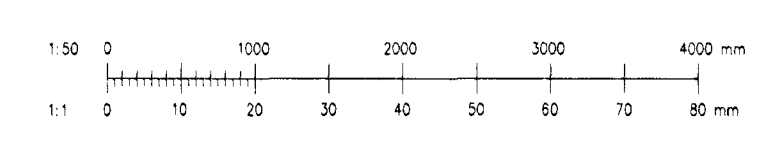

MB	BSH	16.05.2011	ÓSEYRARBRAUT 6	2011-01-15
Horð	Yfirlit	Drög	RAFLAGNIR	ÓB-2101
GGJ	A1	1:50	LÁGSPENNA, SMÁSPENNA	
Tekni	Budvald	Markvörð	Skil: I:\2011-01\015\tekn\raf\2101-2102.dwg	Verk- og tekiþingarm.
Br	Drög	Breyting	Br:	Sb
			Verkefni:	

© Öll rétt og öflun tekiþinga sé hluti af teki þess og hób sérfraga kyll hönnuð