

21  
22  
23  
24  
25  
26  
27  
28  
29  
30  
31

Lykkja Ks10 m/m 200  
L=1000, innímd með  
Upot UPM lími eða sambarilegu  
í eldri plötu og vegg.

**Skýringar:**

Öll mál eru millimetrar [mm] en hæðarkötur í metrum [m].



Á milli botnplötu og einangrunar kemur 0,2mm polplast sem skal skarast um 400mm á samskeytum.

Einangrun undir botnplötu skal vera 75mm "polystyren" einangrun (25 kg/m<sup>3</sup>).

Óhreyft mannvirki

Frekari skýringar sjá teikningu nr. HB06-100.

Bending botnplötu K189 Bendinet í málja plötu.

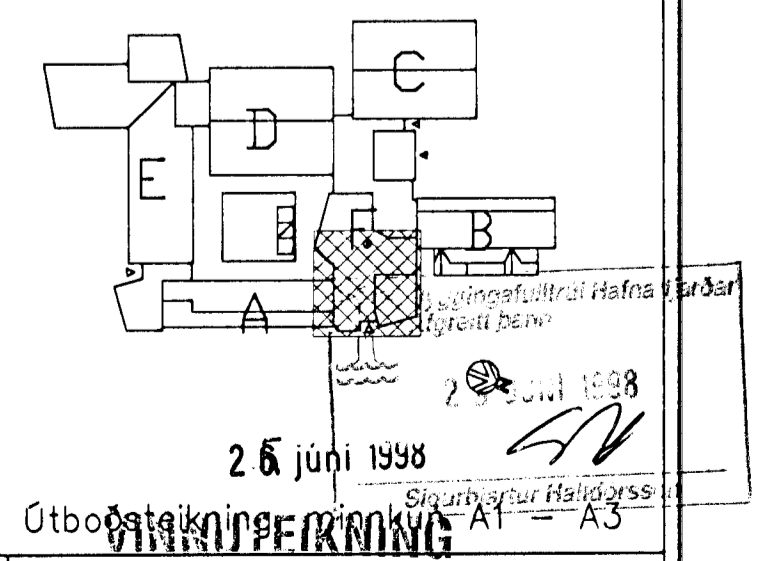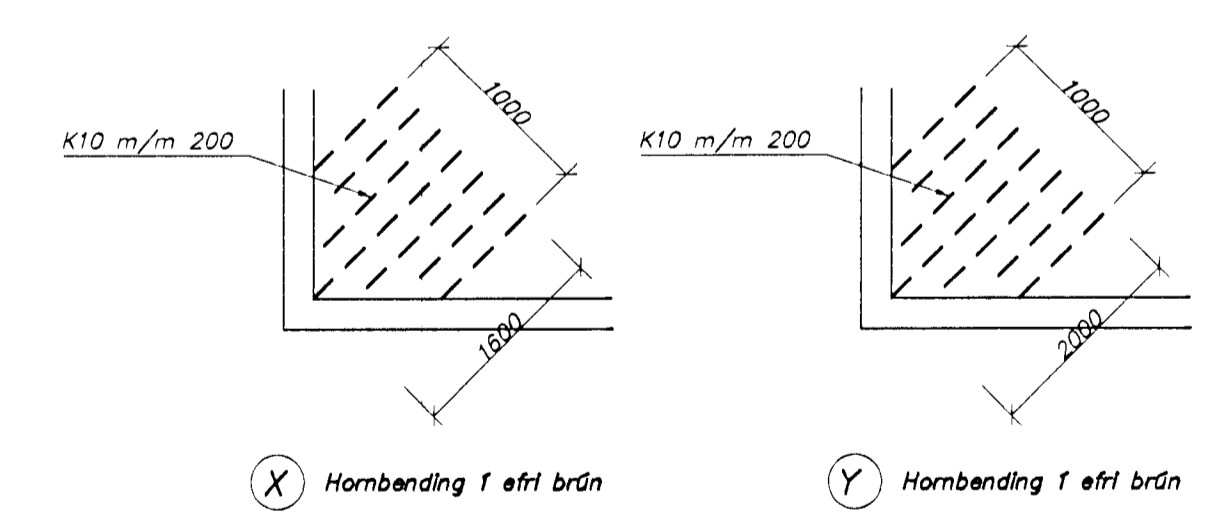

25 júní 1998

Útbótastærðingir A1 - A3

Strendingur ehf.		Einsetning Öldutúnnskóla	
Vesturgötu 10, 101 Reykjavík		3. áfangi-viðbygging	
13.09.98	1998	1998	1998
25.09.98	1998	1998	1998
Höfundur: S. B. 1998		Plötur í kóta 37.96 og 38.85	
Höfundur: S. B. 1998		Dagsetning: maí, 1998	
Tækniráðgjafi: S. B. 1998		Tækniráðgjafi: HB06-103	
Málakort: 1:50		Málakort: A1	

