


Þyrmistökin er m.v. m. 1500 per ex 20x2,0
 steypt með gólfíðgn.
 Vatnshitastig inn/út = 43/33°C
 Varmgjöf með lögn c/c 150 = 101 w/ferm
 Varmgjöf með lögn c/c 200 = 96 w/ferm
 Varmgjöf með lögn c/c 250 = 91 w/ferm
 Heildarvarmaflötur er 138 ferm
 Heildarvarmagjöf er 13.270 wött

Lengdir 6 slaufum

Sloufa 1	: 92 m
Sloufa 2	: 93 m
Sloufa 3	: 91 m
Sloufa 4	: 98 m
Sloufa 5	: 96 m
Sloufa 6	: 97 m
Sloufa 7	: 99 m
Sloufa 8	: 95 m
Sloufa 9	: 95 m
Sloufa 10	: 103 m

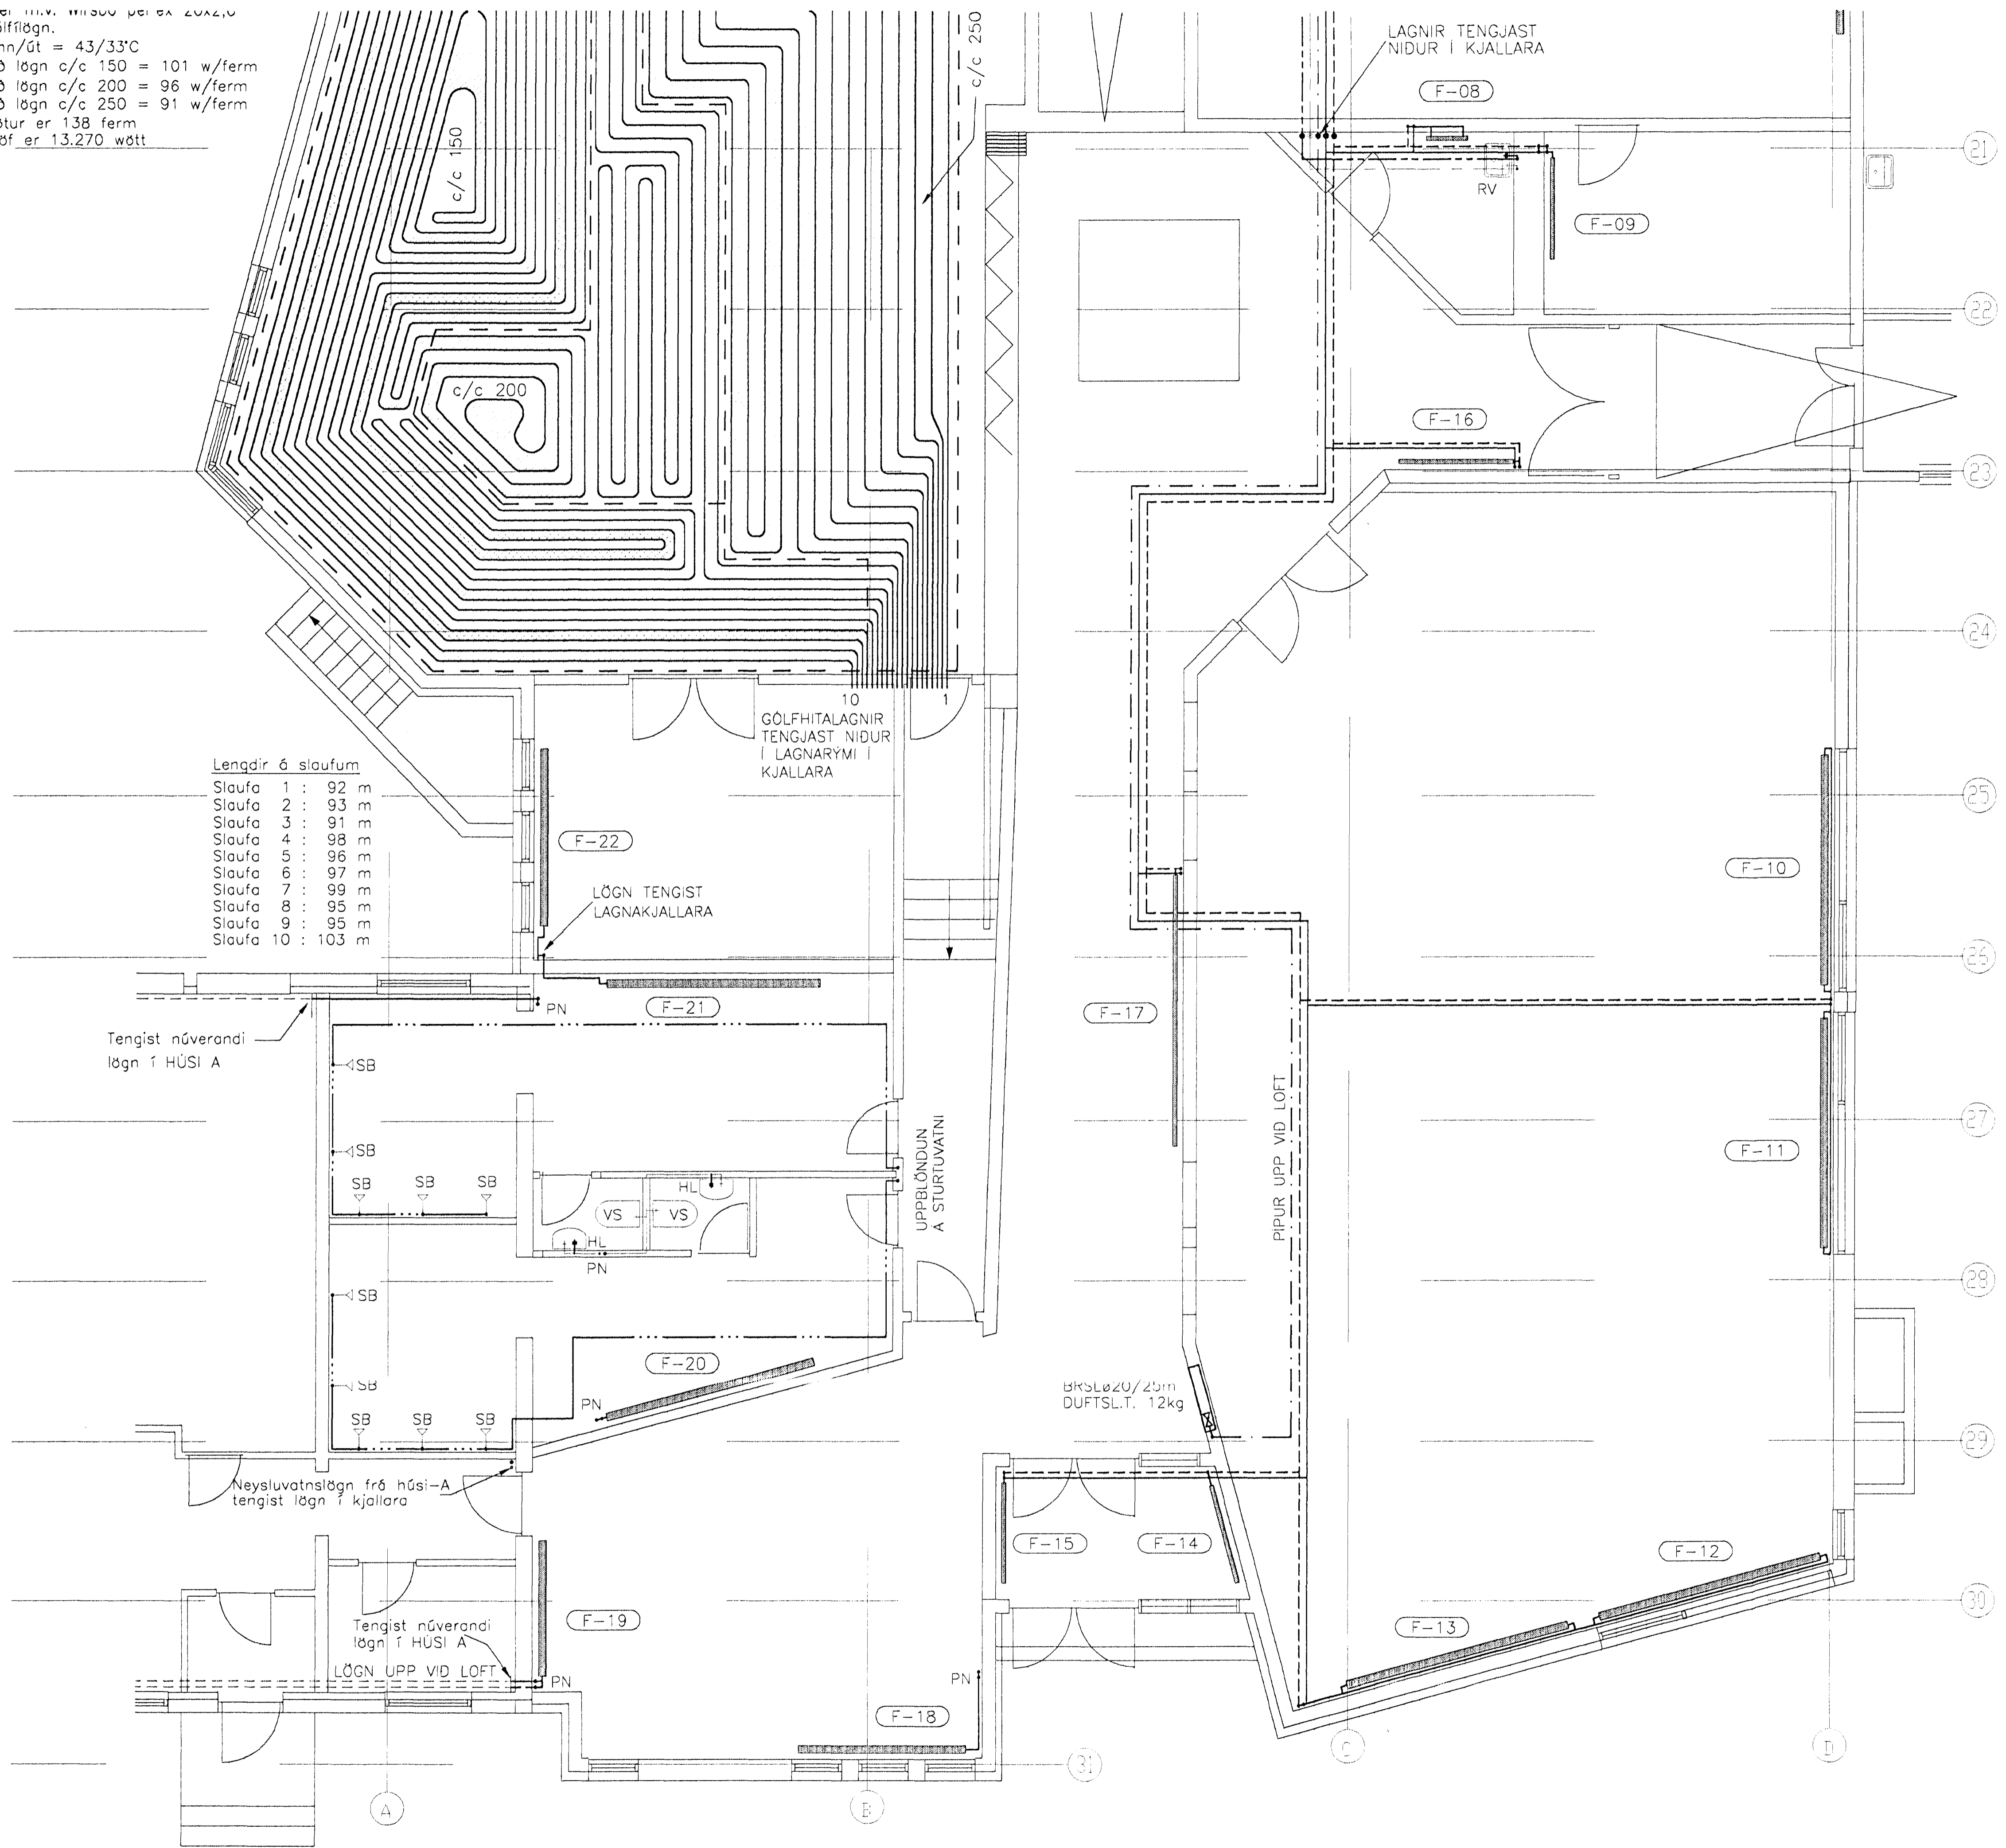

SKÝRINGAR

- HL = HANDLAUG
- VS = VATNSSALERNI
- RV = RÆSTIVASKUR
- GO = GÚFUFN
- UP = UPPÞVOTTAVÉL
- EV = ELDHÚSVASKUR
- BS = ÞVAGSKÁL
- NF = NIÐURFALL

29. júní 1998
 26. júní 1998
 Sigurbjörgur Á. Jóhannsson

VINNUTEIKNING

LAGNATÆKNI HÖNNUNAR OG RÁÐGJAFARSTOFA HANRABORG 12 200 KÓPAVOGUR Sími: 564 5252 Fax: 564 5251 Netfang: lagnatak@islandia.is		0 1 2 3 1:50	EINSETNING ÖLDUTÚNSSKÓLA 3.áfangi - Tengibygging
FRÆRENNISLUSKERFI FRÆRENNISLÖGN 1. HÆÐ HÚS F GRUNNMYND AF NORDURHLUTA		Skýring: 1:50 Málfræði: HBG/FSK Tíðni: HBG Blað nr: 181 Útgáfudagur: 26. júní 1998 F. 07	29. júní 1998 26. júní 1998