

Skýringar:

Öll mál eru millimetrar [mm], en hæðarkötur í [m]

Steypa skal vera S300.

Nánari skýringar sjá teikningu HB06-100.

← Tákna stefnu neðstu jörnbendingar

▽ 6 Tákna stúfsuðu með a-mál 6


▽ 4 Tákna kverksuðum með a-mál 4

Stigi og fágustál skal vera heitgalvanhúðað.

Staðsetning og fyrirkomulag lagna í dælubrunn sjá teikningu lagahönnuða.

VINNUTEIKNING

15. júlí 1998

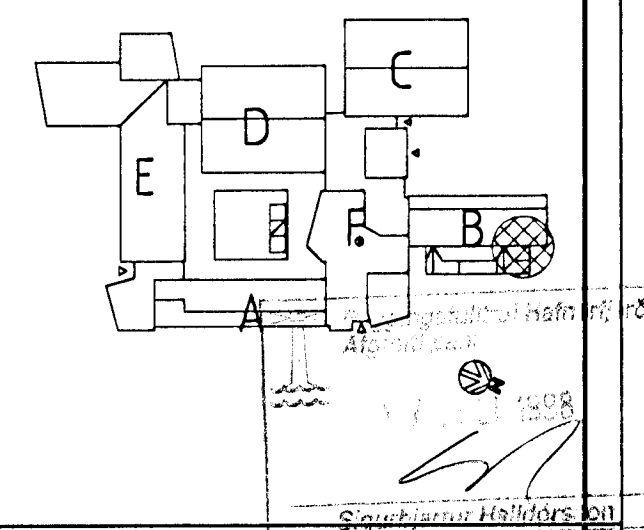

E-Strendingur ehf. Verkfræðisvæðing Rannsóknir, hönnun og bygging		Einsetning Útdátunsskóla 3. áfangi-viðbygging	
höfundur	20.8	gilt. 1998	
teiknari	20.8	gilt. 1998	
stafræn mynd	20.8	gilt. 1998	
Staðsetning	júlí 1998	teikn. nr. HB06-120	málakvæði 1:50, 1:20