

21
22
23
24
25
26
27
28
29
30
31

Skýringar:

Öll mál eru millimetrar [mm] en hæðarkötur í metrum [m].


Á milli botnplötu og einangrunar kemur 0,2mm þolplast sem skal skarast um 400mm á samskeytum.


Einangrun undir botnplötu skal vera 75mm "polystyren" einangrun (25kg/m³).

 Öhreyfð mannvirki

 Fylling undir botnplötu

Frekari skýringar sjá teikningu nr. HB06-100.

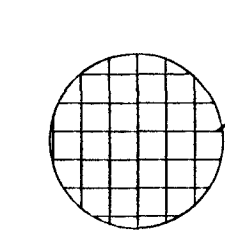 Bending botnplötu K189 Bendinet í miðja plötu.

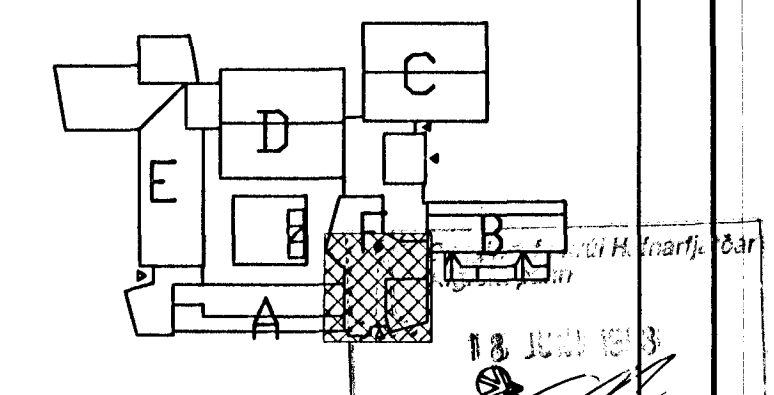

VINNUTEIKNING

15. júní 1998

Strendingur ehf.		Einsetning Ólafur Ólafsson	
Verkfæðingur		3. áfangi - viðbygging	
Sökklar - grunnmynd		Sökklar - grunnmynd	
dagaþing: maí, 1998		dagaþing: maí, 1998	
teikn. nr. HB06-101		málsvæði: 1:50	

