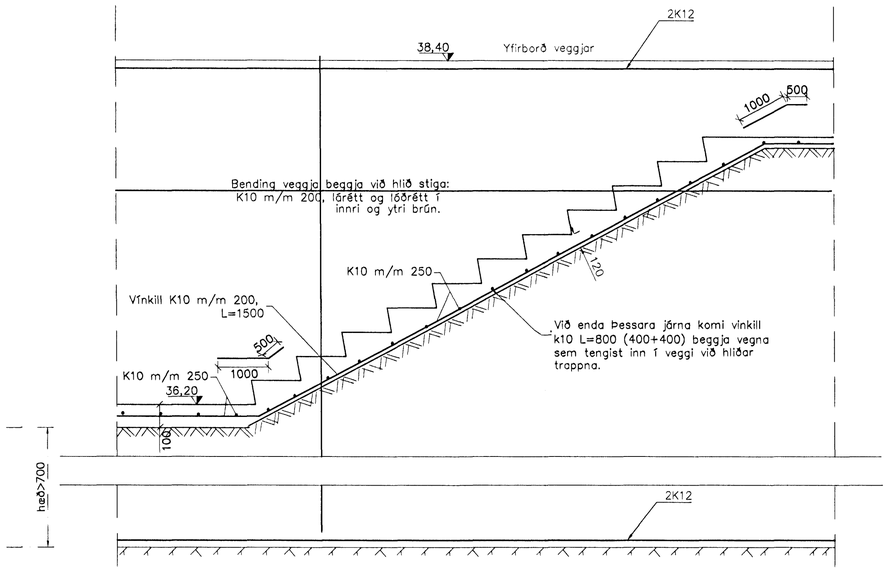

Snið A, 1:20

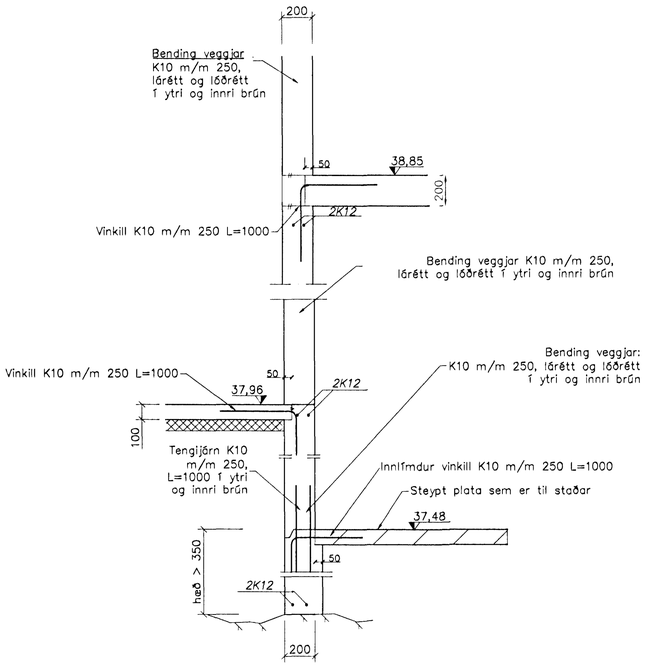

Snið B, 1:20

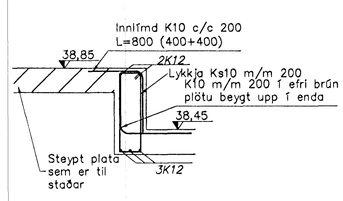

Snið F, 1:20

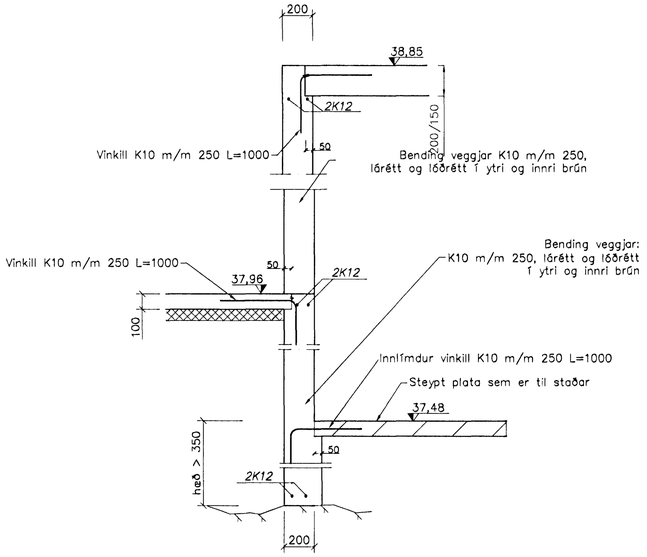

Snið C, 1:20

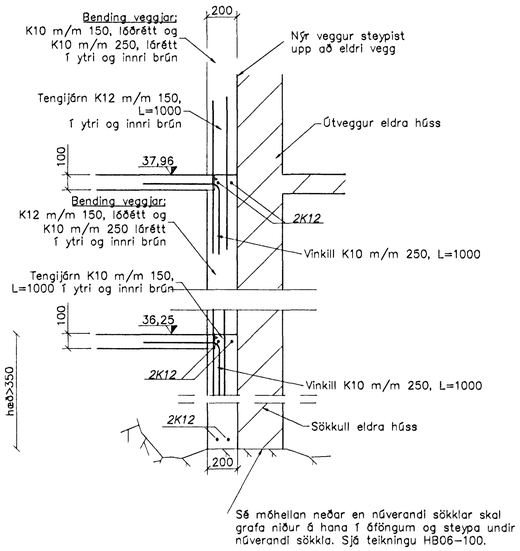

Snið D, 1:20

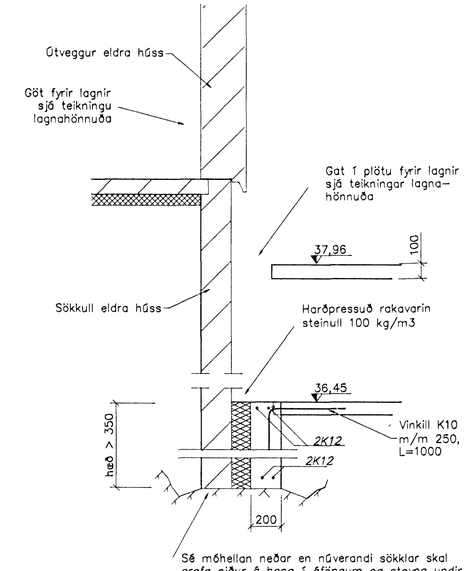

Snið E, 1:20

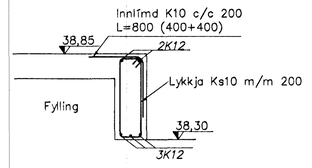

Snið G, 1:20

Skýringar:

Öll mál eru millimetrar [mm], en hæðarkótar eru í metrum [m].

Á milli botnplötu og einangrunar kemur 0,2mm þolplast sem skal skarast um 400mm á samskeytum.

Einangrun undir botnplötu skal vera 75mm "polystyren" einangrun (25 kg/m3).

Botnplata er járnbent með K189 bendineti í miðja plötu.

Frekari skýringar sjá teikningu nr. HB06–100.

1 2 3 4 5 M

VINNUTEIKNING 15. júní 1998

	breyting	dags.	
15.6.98	með sökkla, skýr. snið G		HBM

ESfrendingur ehf.
Verkfræðiþjónusta
Faxpóstnúmer 68 – 220 Hafnarfjörður
sími 565 5660, fax 565 5661

hannað:	HBM/JHG	apríl 1998
teiknað:	JHG	apríl 1998
Hafnarfirði	15.06.1998	

Einsetning Öldutúnsskóla
3.áfangi – viðbygging

Sökklar, snið

dagsetning:	teikn. nr:	meðkvarði:	
maí 1998	HB06–108	1:20	A1