

BR 1000
K= 37,15

K= 37,35

Hreinsstútur
K= 37,39

Ø 200 - St- 100/00
Dren Ø 100 - P1- 3°/00

BR 1000
K= 36,85

Dren Ø 100 - P1- 3°/00

Ø 100 - P1- 20°/00

PS 10
Ø 100 - P1- 20°/00
PS 10

Ø 100 - P1- 20°/00

Ø 100 - P1- 20°/00

K= 36,95

K= 36,90

Ø 100 - P1- 20°/00

Ø 100 - P1- 20°/00

Ø 100 - P1- 20°/00


K= 36,52

Ø 100 - St- 23°/00

Dren Ø 100 - P1- 3°/00

Dren Ø 100 - P1- 3°/00

Skýrslur
111 skýrslur tekið til gætt. 041-501.

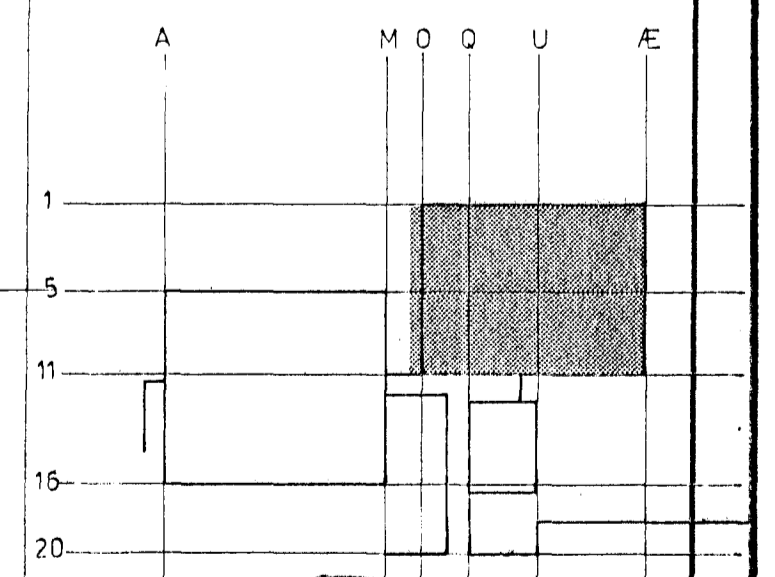

Byggingufræðingur
Alfreit Þann
29. SEPTEMBER 1937
Sigurðartur Halldórsson

ÍTAK H.F. VERKFRÆÐISTOFA TEIKN. NR. **041-502**
Túngata 6, Rvík. S. 26305

Bláttími 0411, 2. útgáfa	BLAÐ AF
Fréttamyndir tekið til gætt, grunnmyndir	HAHNAD 4/3
Sankmyndir	TEIKNAD
	STIRF
	SAMB

MKV. 3/10

334 teikningu 041-503

334 teikningu nr. 041-501

334 teikningu nr. 041-502