


Skýringar

- HN = Tæknidurfall
- DL = Bíða
- EV = Eldhúsvaskur
- RV = Restivaskur
- CN = Gólfniðurfall
- EG = Ivagskólar
- HL = Föndlaug
- VS = Vatnasalerni
- TV = Hliræunstofuvaskur
- ÚT = Útloftun
- BR = Brunnur
- PI = Flástingur
- St = Steinlagur

— Skólp
 - - - Regnvatnsliðun
 - - - Drænliðun
 - - - Liðunir sem fyrir eru

Allar ónefndar liðunir eru ø 100 - P1.

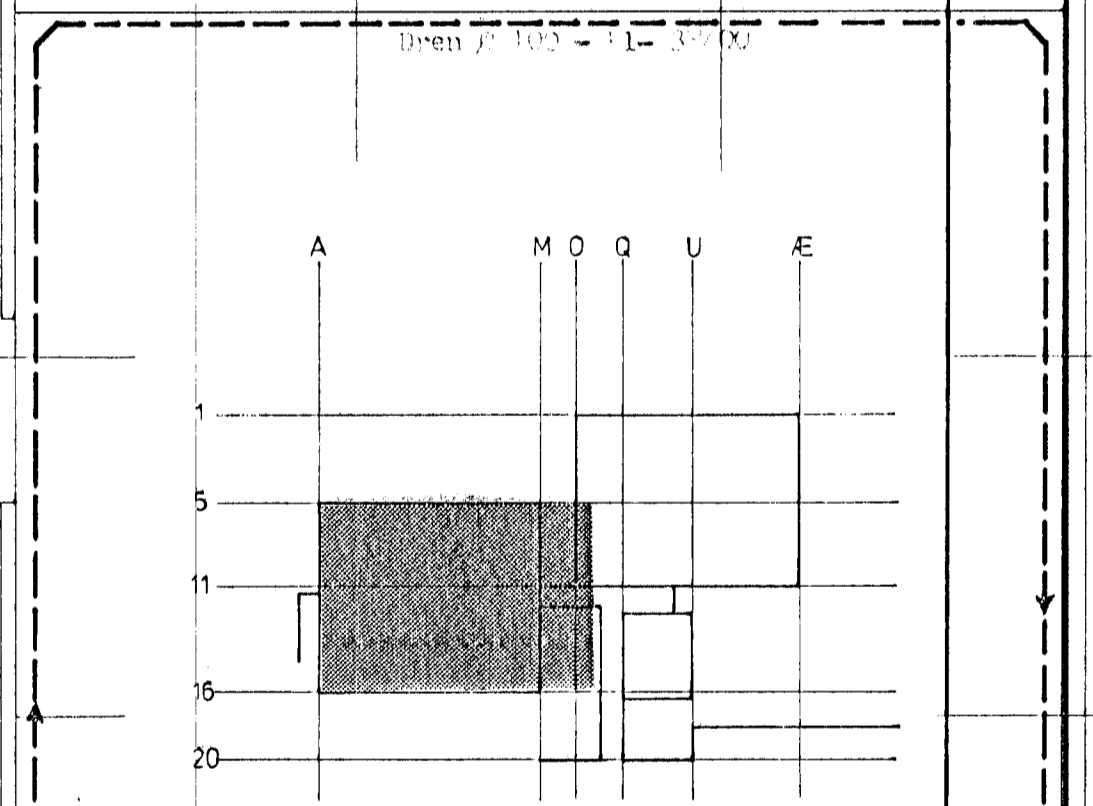

Byggingufulltrúi Hapartróar
Algrætt barn
29. Sept. 1997
Sigurjartur Halldórsson

ÍTAK H.F. VERKFRÆÐISTOFA TEIKN NR. **041-501**
Túngata 6, Rvík, S. 26305

Blátt
Hannað
Teiknað
Vtífr.
Samb.

MKV 1/50