
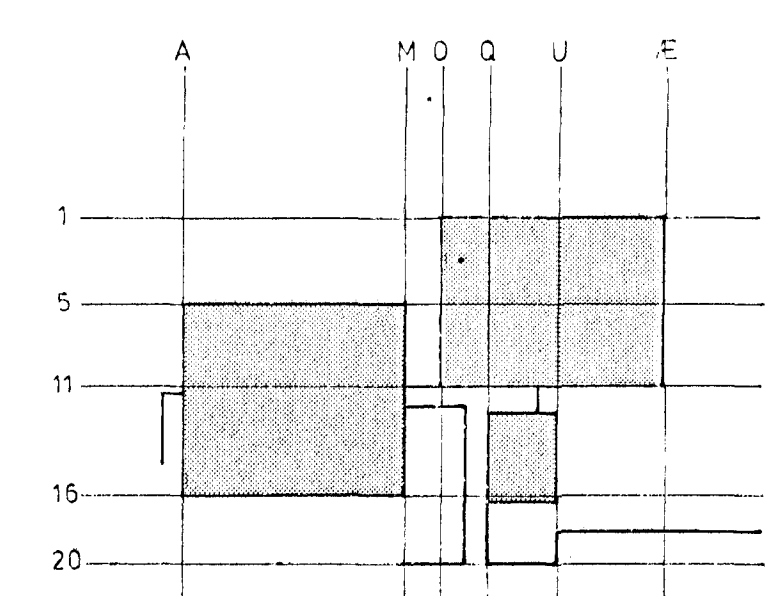


Melholt

A B C D E F G H I J K L M N O P Q R S T U V W X Y Z E

1
2
3
4
5
6
7
8
9
10
11
12
13
14
15
16
17
18
19
20

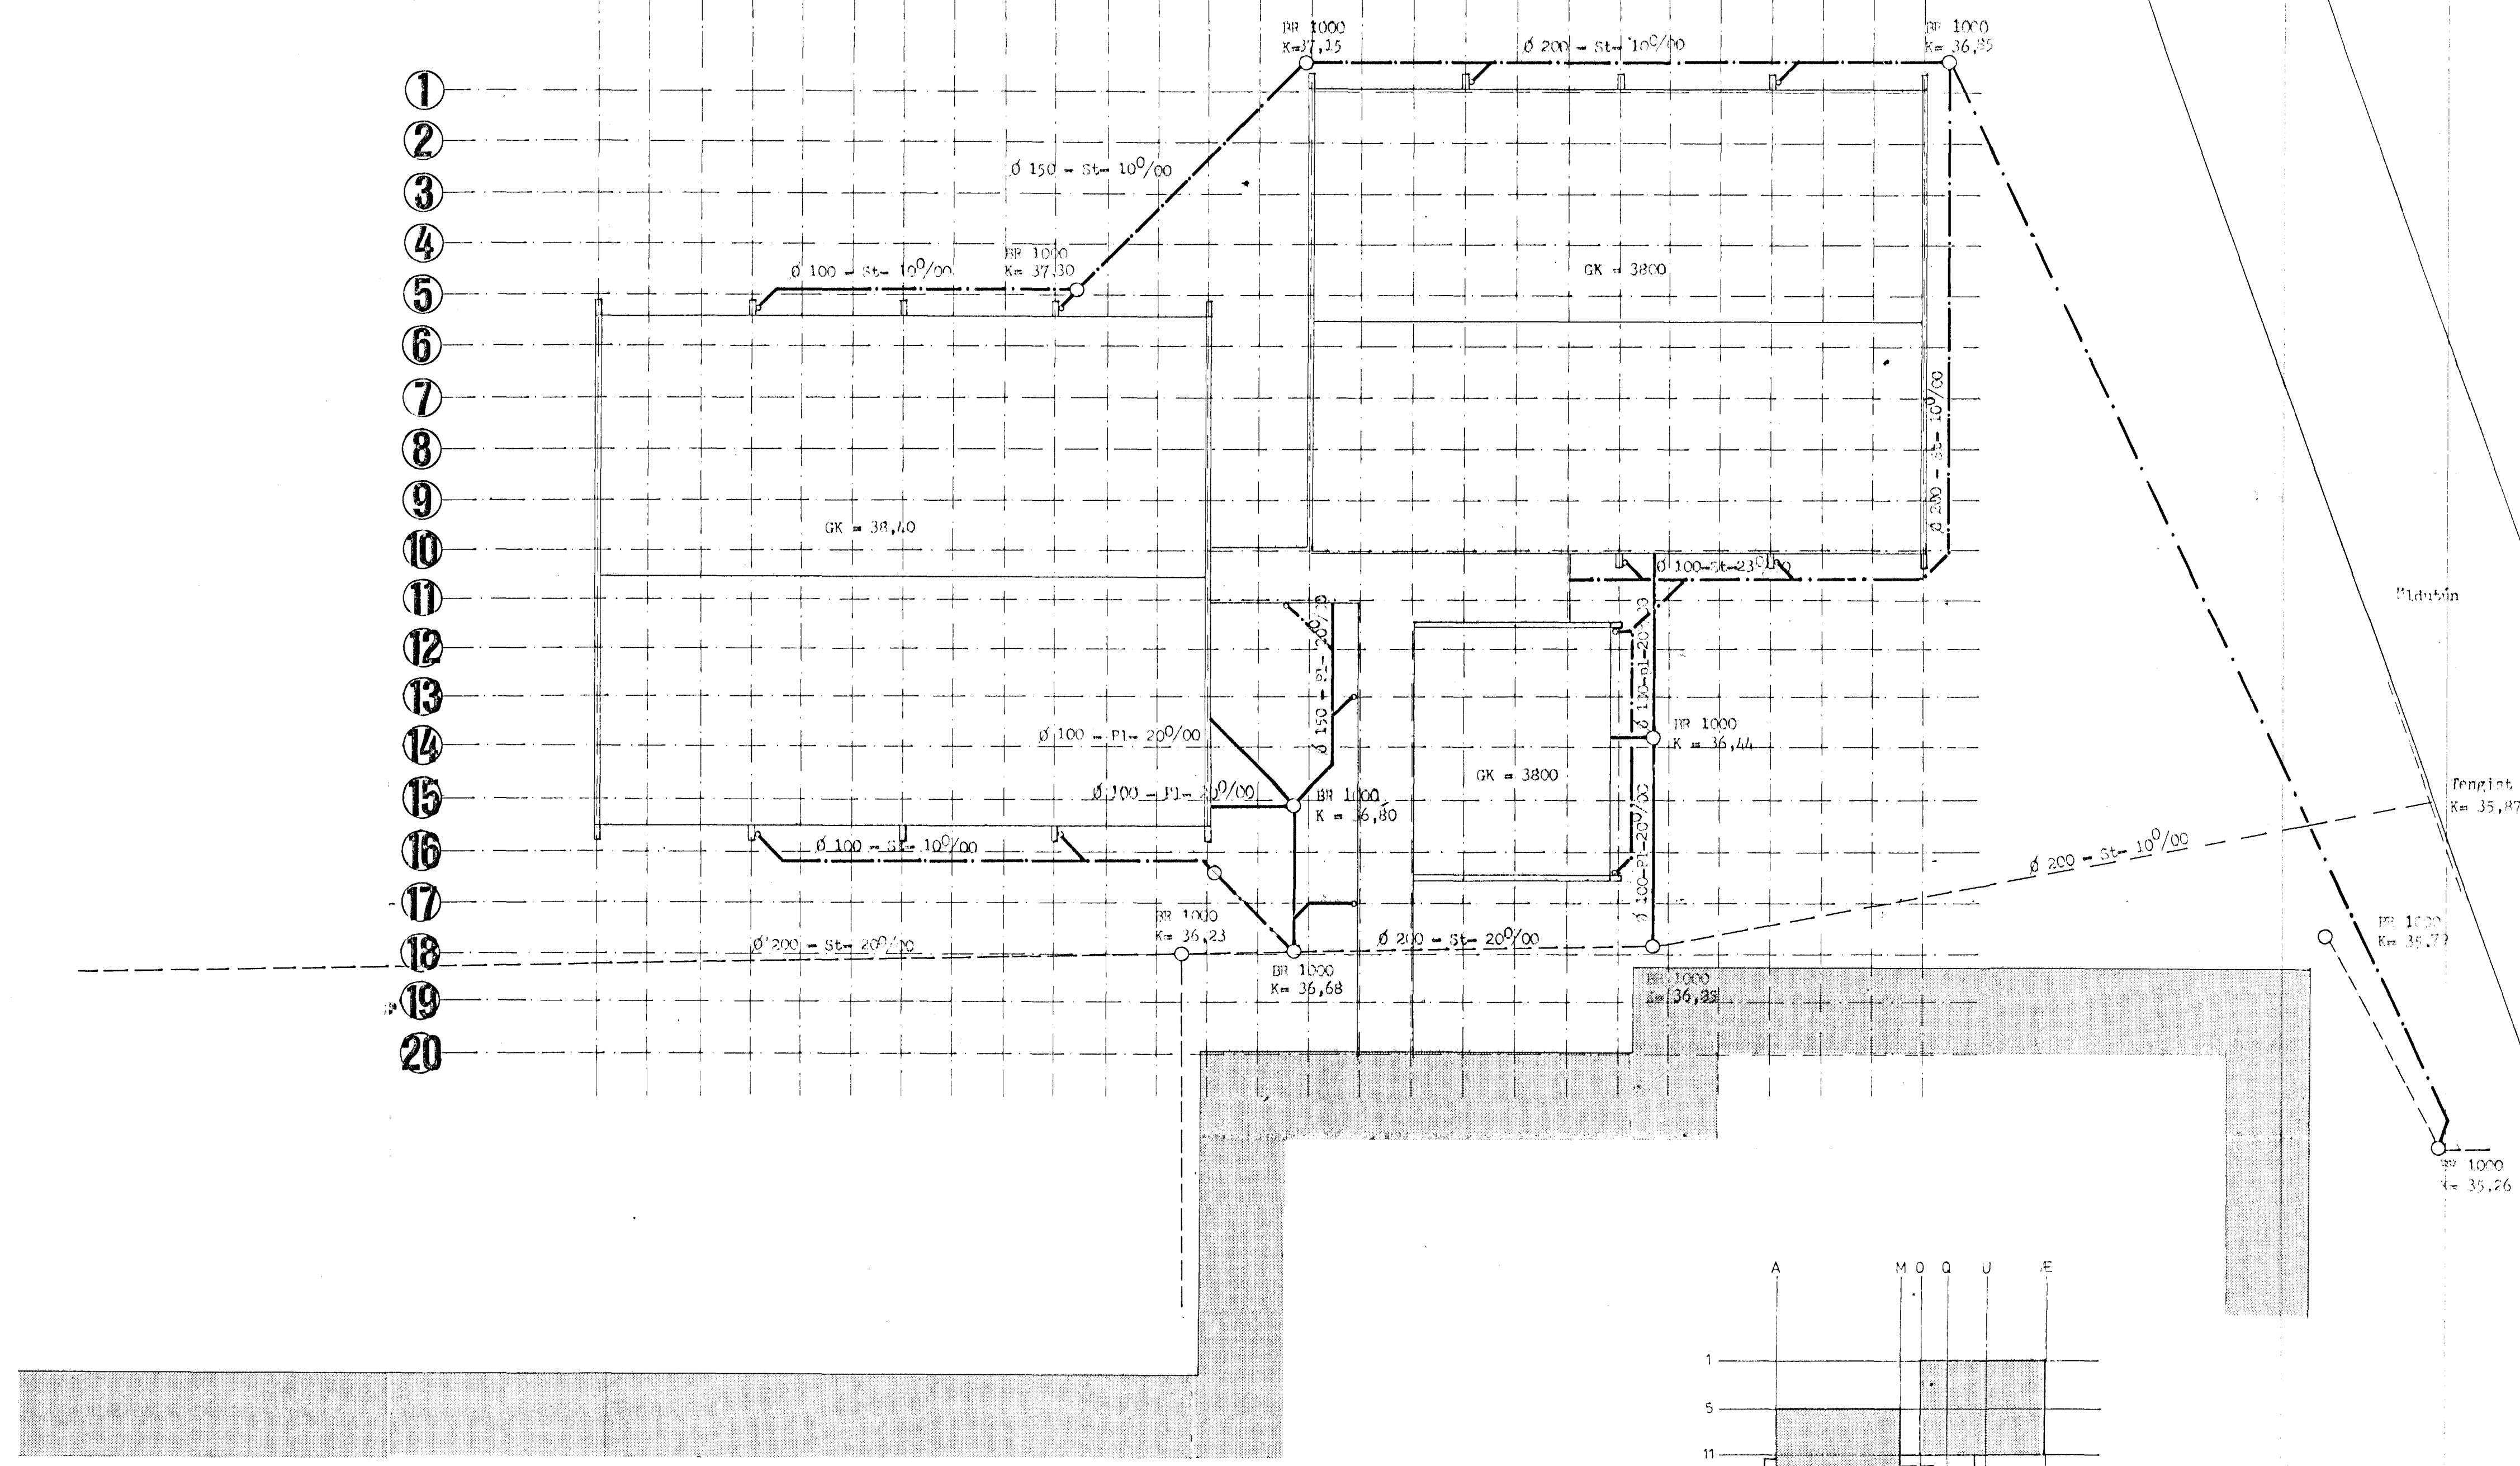

Byggingafræði Háskóla Íslands
 Afgreitt þann 23. APRIL 1997
 Sigurjónur Halldórsson