


**3**

**LÖFTRÆSTIKERFI Í SMÍÐAHÚSI**

- 3 BK 1** Blásarkassi 600 x 600 x 600 mm, með þjónustuhúð á hliðum. Hljóðeinagra skal kassan að innan með 15 mm glerullarmottum t.d. Glasuld G 80. Einangrunarplötur skal setja saman með blikkvinklum og sprauta skal yfir einangrunina eina umferð af málingarherði.
- 3 UB 2** Ótsogblásari, Fischbach D 570/E 150-L + hraðastillir. **3 HS 25**
- 3 SP 3** Spjaldleka 530 x 270.
- 3 SP 4** Spjaldleka 270 x 270.
- 3 SM 5** Spjaldlokmótor, Honeywell N 945 A.
- 3 PH 6** Iaknhúfur Ø 400.
- 3 VM 7** Alplötuvarmarfjar, Air Frölich, AFD-2-060. Afköst  
Ótsogsloft 2500 m<sup>3</sup>/h  
Frískloft 2500 m<sup>3</sup>/h  
Írýstifall 210 Pa
- 3 BK 8** Blásarkassi 800 x 1100 x 300 mm, með þjónustuhúð á hliðum. Hljóðeinagra skal kassan að innan með 15 mm glerullarmottum t.d. Glasuld G 80. Einangrunarplötur skal setja saman með blikkvinklum og sprauta skal yfir einangrunina eina umferð af málingarherði. Í blásarkassanum skulu vera vírsfur 6 stk. **3 HS 26**
- 3 IB 9** Innblástursblásari, Fischbach D 570/E250-L + hraðastillir **3 HS 26**
- 3 SP 10** Spjaldleka 700 x 300.
- 3 SM 11** Spjaldlokmótor, Honeywell N 436 A.
- 3 S 12** Sífwaki.
- 3 H 13** Blöndunarhitastillir, T 991 A, 135.
- 3 H 14** Frostvörn, Honeywell L 485 B.
- G** Gaumlúga.
- 3 BK 15** Blásarkassi 600 x 600 x 600 mm, með þjónustuhúð á hliðum. Hljóðeinagra skal kassan að innan með 15 mm glerullarmottum t.d. Glasuld G 80. Einangrunarplötur skal setja saman með blikkvinklum og sprauta skal yfir einangrunina eina umferð af málingarherði.
- 3 UB 16** Ótsogblásari Fischbach D270/E60-L + hraðastillir **3 HS 27**
- 3 PH 17** Iaknhúfur Svenska Flöket EYBA-020-2.
- 3 SP 18** Spjaldleka 400 x 400.
- 3 SM 19** Spjaldlokmótor Honeywell N 436 A.
- 3 SP 20** Spjaldleka 400 x 220.
- 3 SM 21** Spjaldlokmótor Honeywell N 436 A.
- 3 SP 22** Spjaldleka 180 x 180 handstillt.
- 3 SP 23** Spjaldleka 270 x 270 handstillt.
- 3 SP 24** Spjaldleka 270 x 270 handstillt.

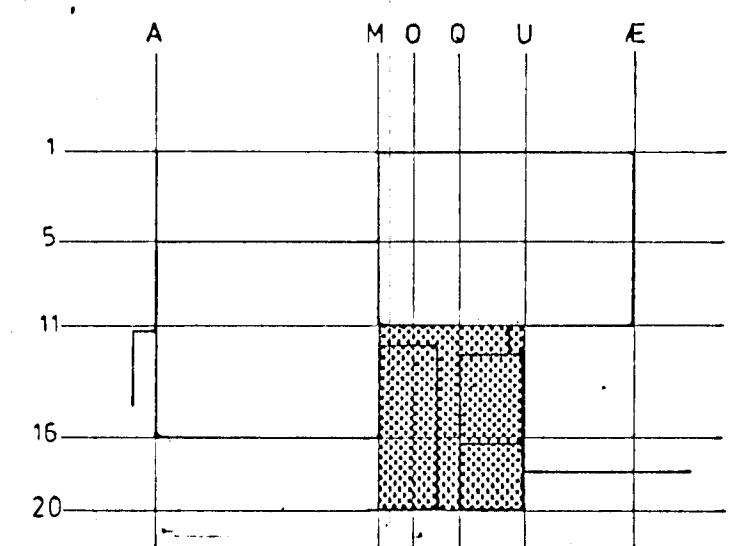

Blálinjar  
Sjá teikn. nr. 041-605

Byggingafræðingur  
Alfreitt Þann  
29 SEPT 1997  
Sigurbjarnir Halldórsson

**ÍTAK H.F. VERKFRÆÐISTOFA** TEIKN.NR. **041-605**  
Túngötu 6, Rvík, S. 26305

BLAD	AF
HANNAÐ	af c.v. 83 - mæra 84
TEIKNAD	af 83
YFIR.	
SAMP.	FRV