


STÆRDIR OG GERD RISTA

- R 1 Grada BF - 107 - 300 x 100
- R 2 " A 300 - 400 x 200
- R 3 Bacho ø 100
- R 4 Grada AE 117 300 x 100
- R 5 " AF 980 - 600 x 150
- R 6 " BF 207 200 x 150
- R 7 " GF 120 400 x 200
- R 8 " GF 120 400 x 400
- R 9 Bacho ø 80
- R 10 Grada AF 980 300 x 150
- R 11 " FF 980 300 x 75
- R 12 Regnbétt útivist str. sérteikn. 600 x 1200

Skýringar
 Um ströðir stokka vísað til teikningar nr. 011-611.
 Allir stokkar í þakvirkni skal einangrað útán með 2 x 50 mm steinull eða glerull, en yfir einangrun skal komu plastáður rínt 0,2 mm að þykkt.
 Einangrun skal festa með blikkvírkulur 60 x 60 x 2 mm, sem festa skal með 2 mm.
 Allar stokks skal hængja upp í þakvirki með 1 x 32 mm galv. girði.
 Sníð FF og GG eru á teikn. nr. 011 - 606
 Sníð HH og II eru á teikn. nr. 011 - 607
 Sníð XX og YY eru á teikn. nr. 011 - 608
 Sníð AA, BB, CC, DD og EE eru á teikn. nr. 011 - 609
 Sníð JJ og ZZ eru á teikn. nr. 011 - 610

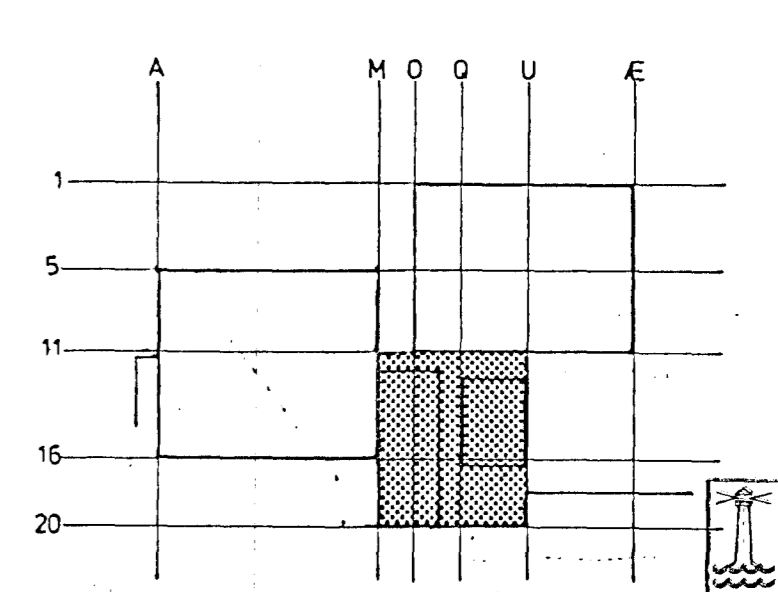

Byggingaútlit frá Hafnarfjarðar
 Alfreitt þann
 29. Okt. 1997
 Sigurbjartur Halldórsson

ÍTAK H.F. VERKFRÆÐISTOFA TEIKN. NR. **041-604**
 Túngötu 6, Rvík, S. 26305

BLAD AF
 HANNAÐ ÞÞJ okt 93 - mars 94
 TEIKNAD etn
 YFIRF.
 SAMP.
 MKV: 1:50