Samþ. í byggingarnefnd
3. júní 1960

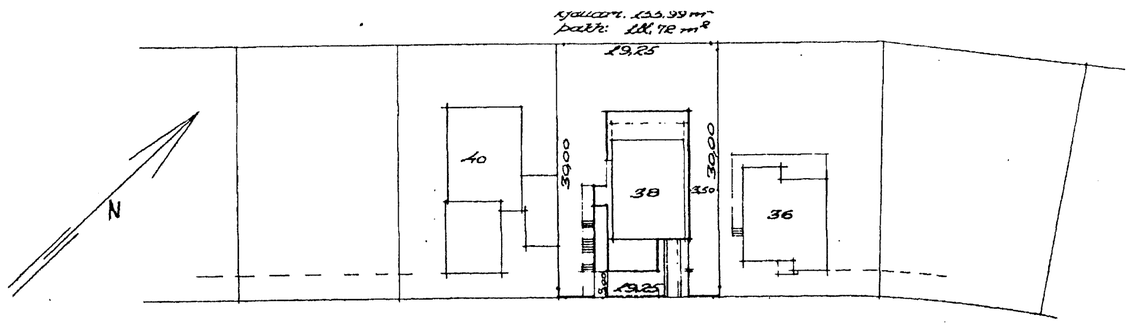

"Oldusló"

Afstöðumynd 1:500

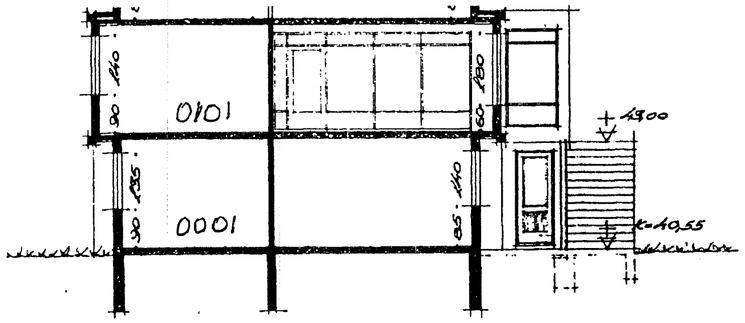

Sneiðing c-c

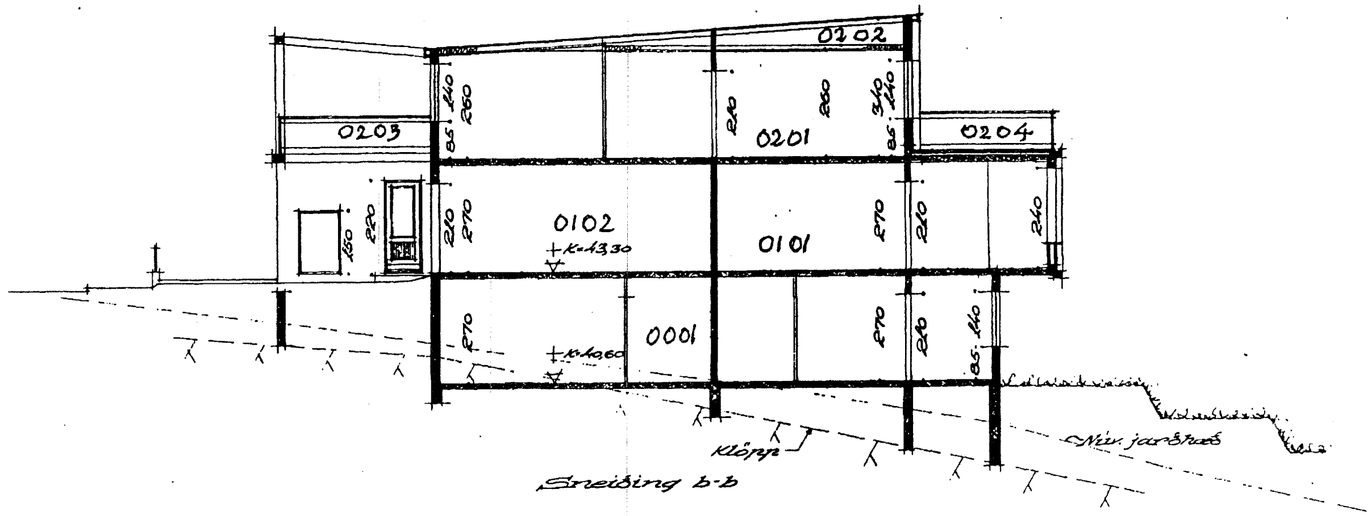

Sneiðing b-b

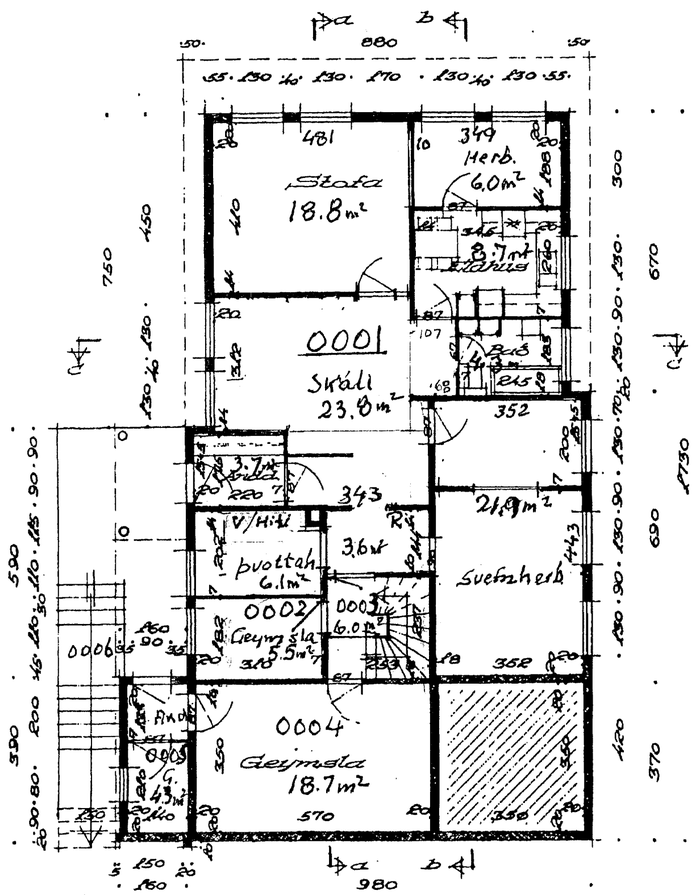

Jarðhæð

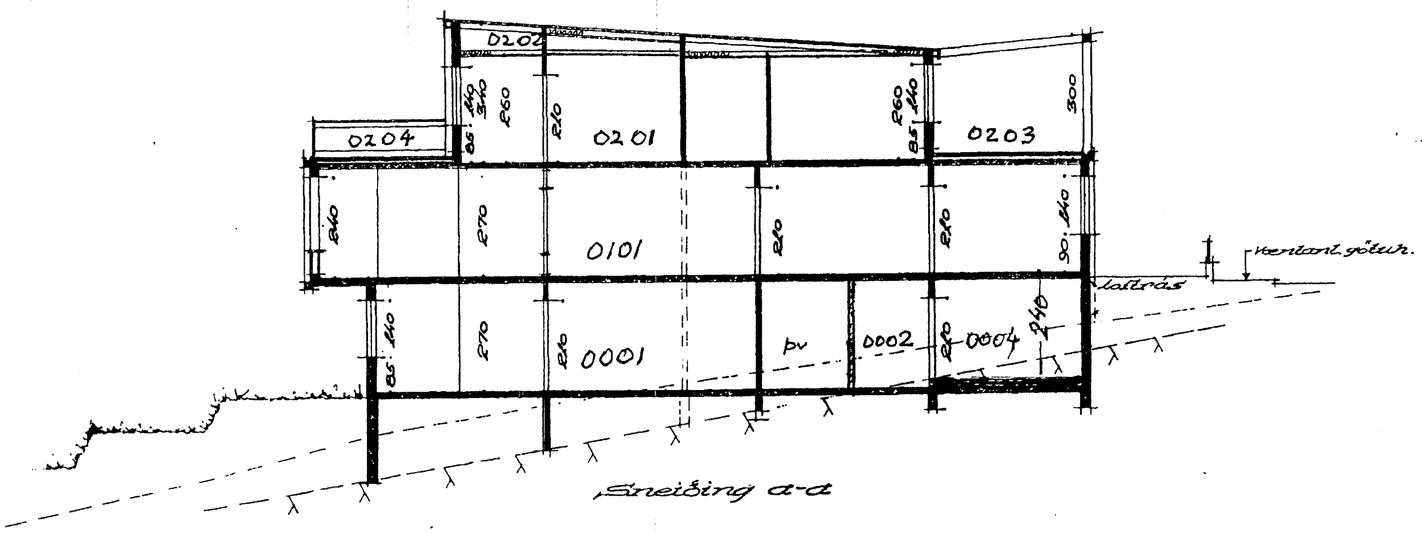

Sneiðing a-a

Teikning samþykkt 20-5-1960
Steinn Sigurbjörnsson