


GRUNNMYND 4 HÆÐAR 1:50

**NEYSLUVARNSLAGNIR
SKÝRINGAR**

HITALAGNIR ERU AQUATHERM 16mm Í IDRÁTTARRÖR.
EINGÖNGU SKAL NOTA LAGNAEFNI VIÐKENNT AF
RANNSÓKNARSTOFNUN BYGGINGARÍÐNADARINS.
LAGNIR, TENGIDÓSIÐ OG DEILIGRINDUR SKULU VERA FRÁ
SAMMA FRAMLEIÐANDA OG PASSA SAMAN.
SETJA SKAL FESTINGAR Á LAGNIR c/c 150 cm, VIÐ
BEYGGJUR SKAL SETJA 3 FESTINGAR.
BEYGGJURADÍUS SKAL ÁVALLT VERA STERRI EN 5 • YTRA
ÞVERMÁL PÍPNA.
ÞRÝSTIPRÖFUN Á PLASTLÖGNUM SKIPTIST Í 2 LOTUR FYRRI
LÖTA ER FRAMKVÆMD Í 1 KLUKKUSTUND OG ER ÞRÝSTINGUR
15 BAR FYRIR NEYSLUVATN.
SEINNI LÖTAN ER GERD Í BEINU FRAMHALDI AF FYRRI LÖTU
OG SAMI ÞRÝSTINGUR NOTAÐUR SEINNI LÖTA SKAL STANDA Í
2 KLUKKUSTUNDIR.
FYLLA SKAL ÓT PRÖFUNARBLAÐ SEM SÝNIR NIÐURSTÖÐUR
PRÖFUNAR.

HITALAGNIR
16mm FRÁ AQUATHERM
Í IDRÁTTARRÖRI

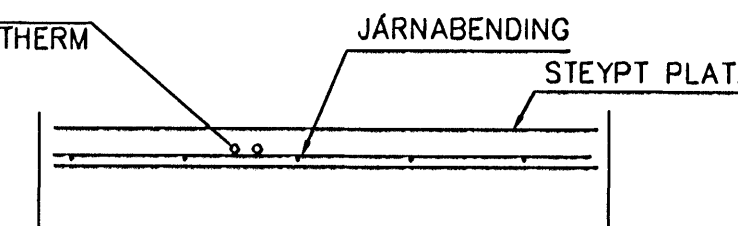

LAGNIR, SNID, 1:20

23.11.2005

Br.	Dags.	Eðli breytinga	Sign
EINIVELLIR 5 HAFNARFIRÐI			
IDRÁTTARÖR FYRIR HITALAGNIR 4 HÆÐAR			
MKV. 1:50 1:20			
DAGS. NÓV. 2005			
VERK NR. 2512			
TEIKN. NR. 2-13			
HANNAD SIG. ÞORLEIFSS. KT. 241148-3009			
TEIKNAD G.H.			
YFIRFARIÐ			
TEKNIÞJÓNUSTA SIGURDAR ÞORLEIFSSONAR ehf STRANDGÖTU 11 220 HAFNARFIRÐI Sími 555-4255 FAX 555-2875 E-mail taekni@jonusta@islandia.is kt: 440693-2539			