



LAGNIR, SNID, 1:20

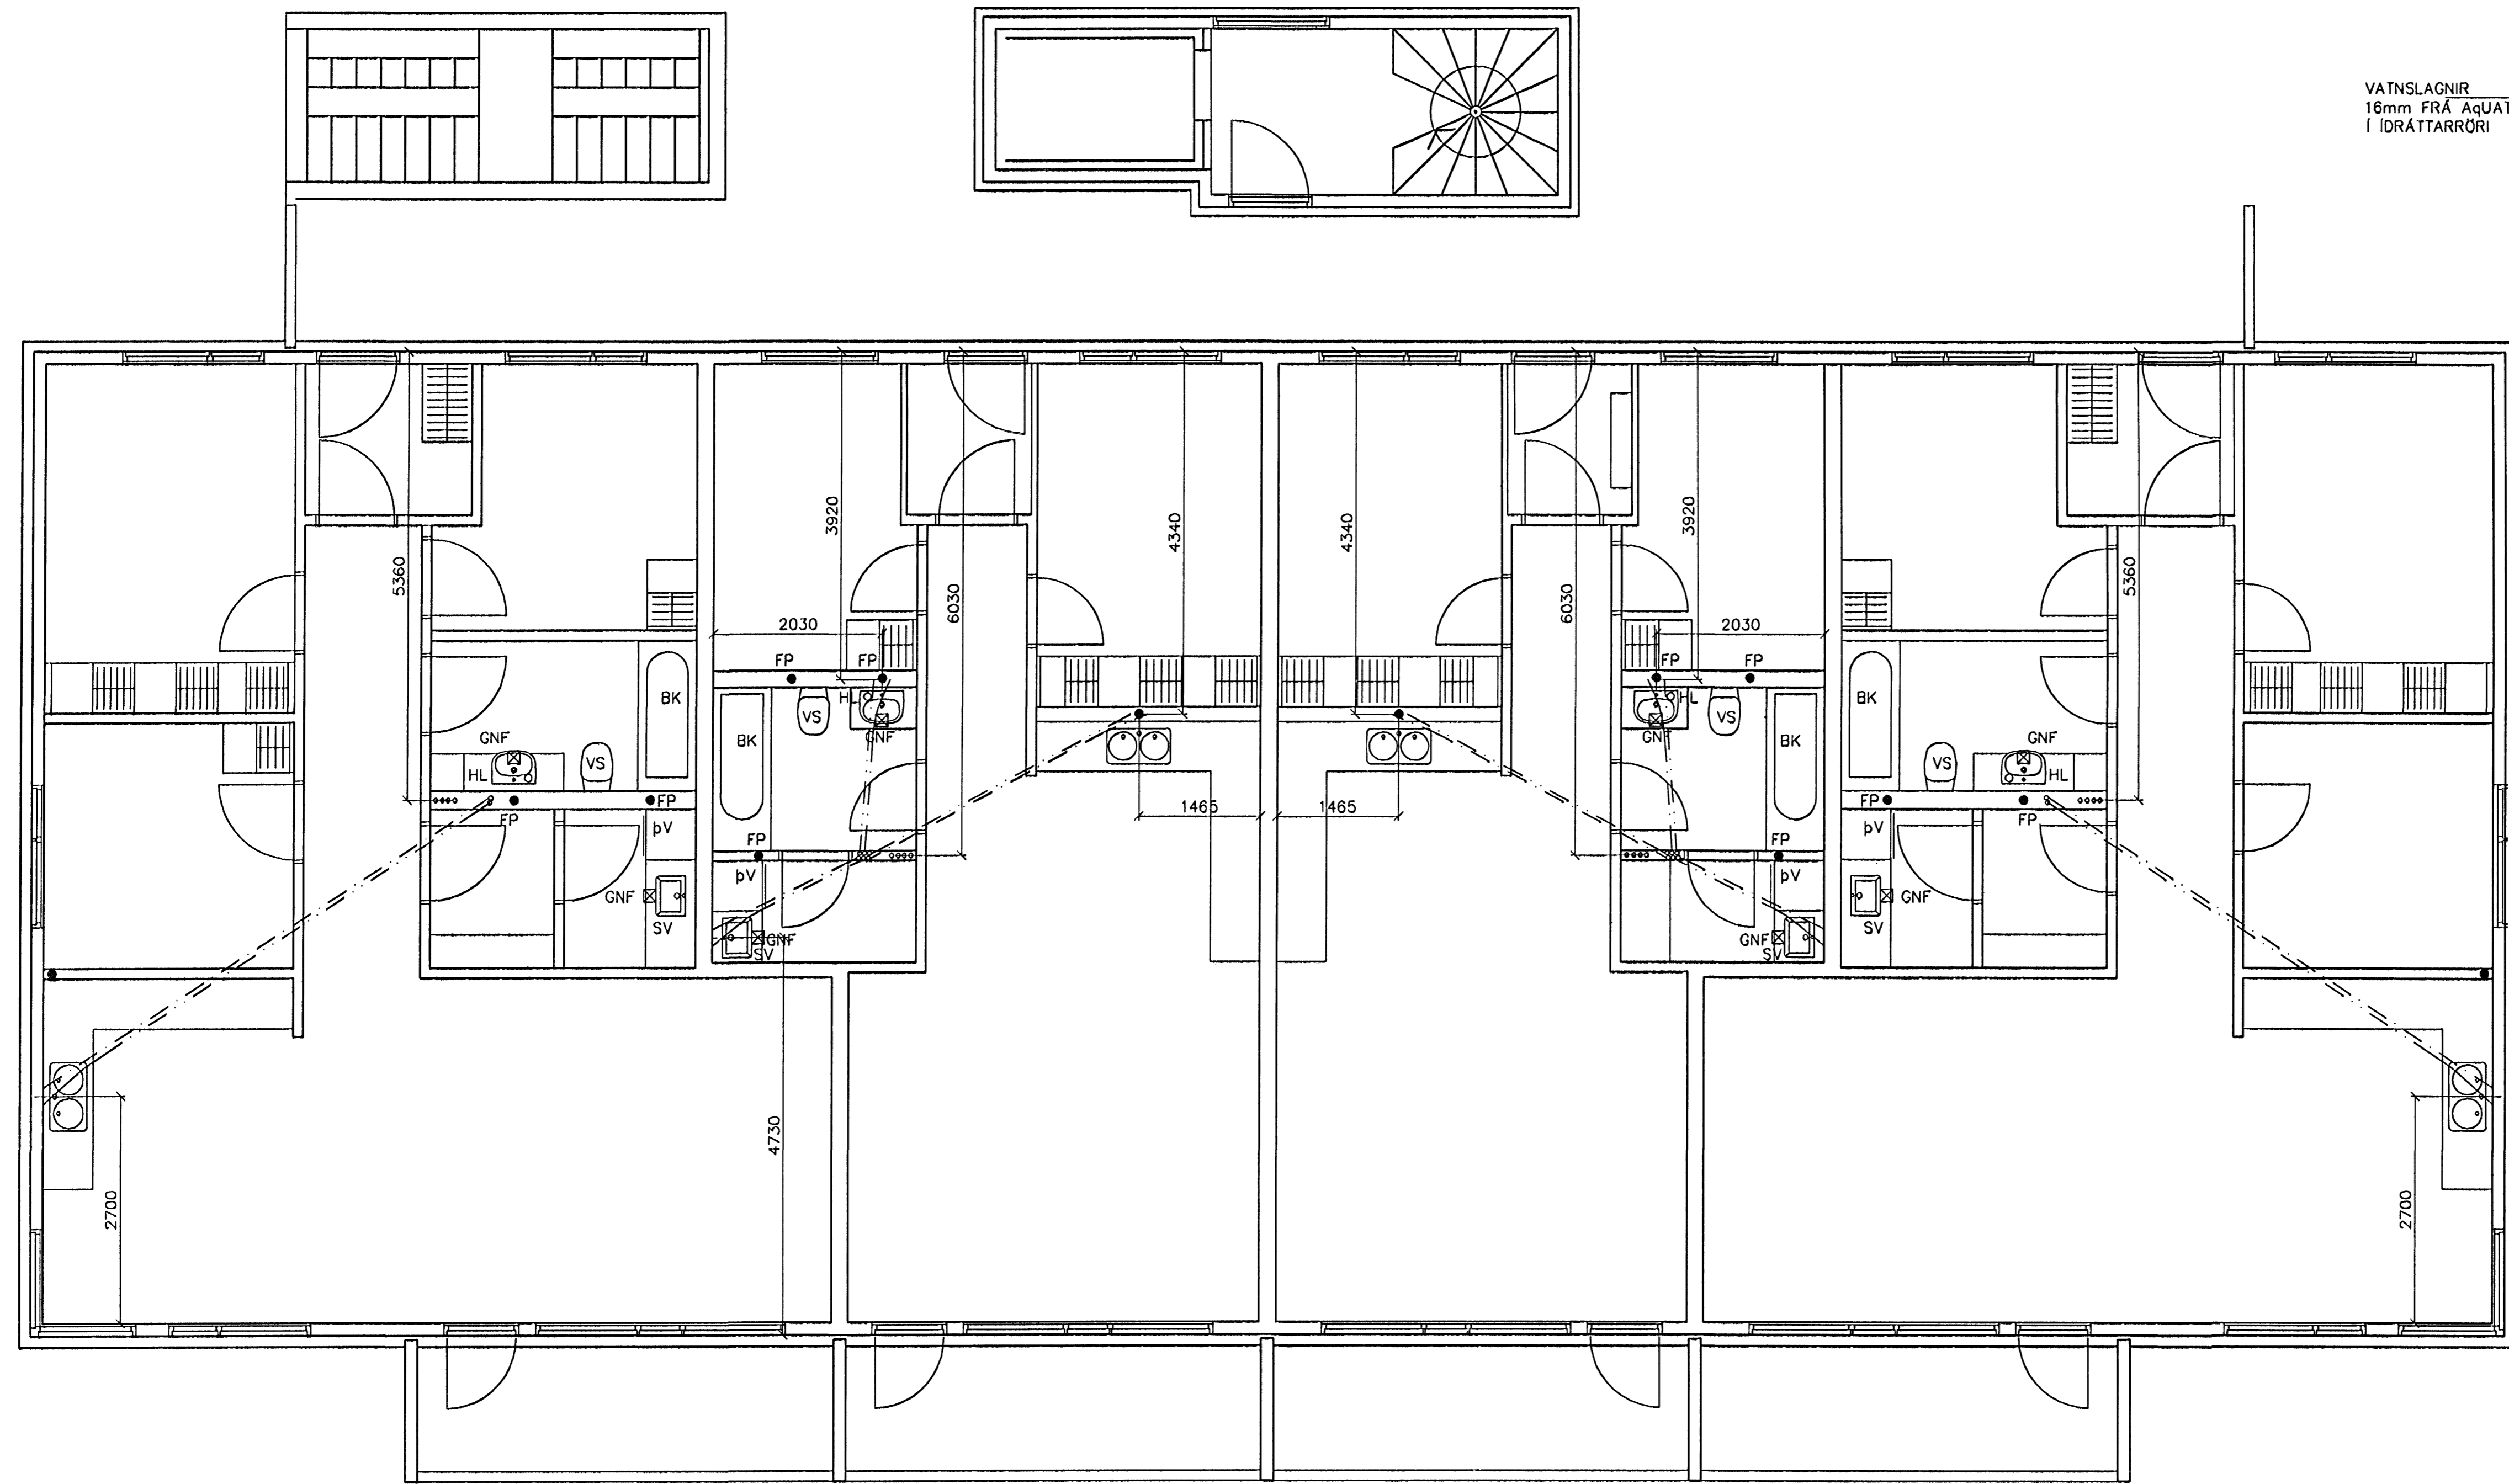

GRUNNMYND 1 HÆÐAR 1:50

**NEYSLUVARNSLAGNIR SKÝRINGAR**

NEYSLUVATNSLAGNIR ERU AqUATHERM 16mm I IDRÁTTARRÖRI EINGÖNGU SKAL NOTA LAGNAEFNI VIÐURKENNT AF RANNSÓKNARSTOFNUN BYGGINGARÍÐNADARINS. LAGNIR, TENGIDÓSIR OG DELIGRINDUR SKULU VERA FRÁ SAMMA FRAMLEIÐANDA OG PASSA SAMAN. SETJA SKAL FESTINGAR Á LAGNIR c/c 150 cm, VIÐ BÉYJUUR SKAL SETJA 3 FESTINGAR. BÉYJURADIUS SKAL ÁVALLT VERA STÆRRI EN 5 \* YTRA ÞVERMÁL PIPNA. ÞRÝSTIÞRÓFUN Á PLASTLÖGNUM SKIPTIST I 2 LOTUR FYRRI LOTA ER FRAMKVÆMD I 1 KLUKKUSTUND OG ER ÞRÝSTINGUR 15 BAR FYRIR NEYSLUVATN. SEINNI LOTAN ER GERD I BEINU FRAMHALDI AF FYRRI LOTU OG SAMI ÞRÝSTINGUR NOTADUR SEINNI LOTA SKAL STANDA I 2 KLUKKUSTUNDIR. FYLLA SKAL ÚT ÞRÓFUNARBLAÐ SEM SÝNIR NIÐURSTÖÐUR ÞRÓFUNAR.

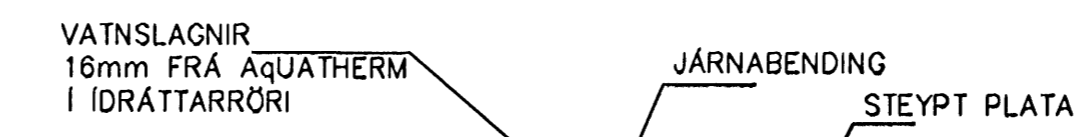

LAGNIR, SNID, 1:20

23 NOV 2005

Br.	Dags.	Eðil breytinga	Sign
EINIVELLIR 5 HAFNARFIRÐI			
IDRÁTTARÖR FYRIR VATNSLAGNIR 1 HÆÐAR			
MKV. 1:50 1:20			
DAGS. NÓV. 2005			
VERK NR. 2512			
TEIKN. NR. 2-06			
HANNAÐ SIG. ÞORLEIFSS. KT. 24148-3009			
TEIKNAD G.H.			
YFIRFARIÐ			
<b>TÆKNIÞJÓNUSTA SIGURÐAR ÞORLEIFSSONAR ehf</b> STRANDGÖTU 11 220 HAFNARFIRÐI Sími 555-4255 FAX 565-2875 E-mail taeknihjonusta@islandia.is kt: 440693-2539			