



GRUNNMYND 2 HÆÐAR 1:50

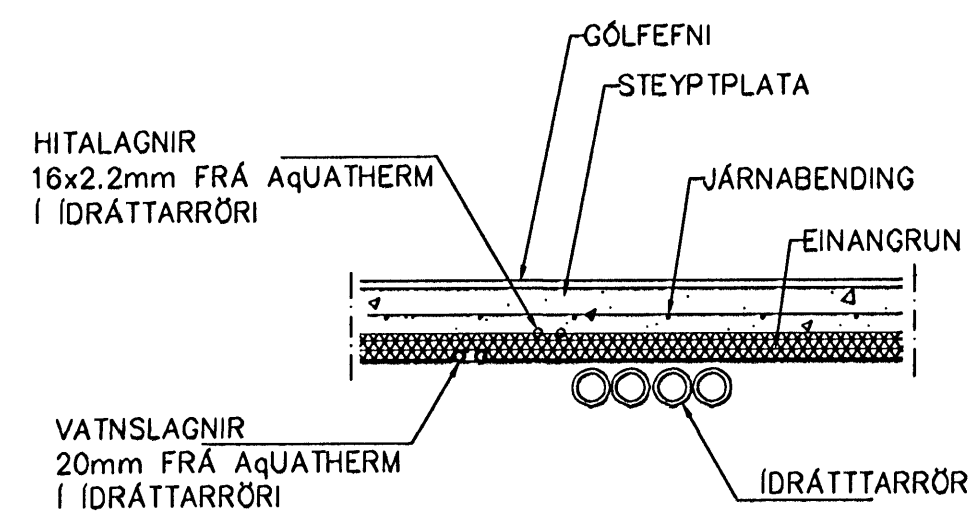

LAGNIR, SNID, 1:20

**NEYSLUVARNSLAGNIR  
SKÝRINGAR**

HITALAGNIR ERU AquATHERM 16mm Í IDRÁTTARRÖRI  
EINGÖNGU SKAL NOTA LAGNAEFNI VIÐURKENNT AF  
RANNSÓKNARSTOFNUN BYGGINGARÍÐNADARINS.  
LAGNIR, TENCIDÓSIÐ OG DEILIGRINDUR SKULU VERA FRÁ  
SAMMA FRAMLEIÐANDA OG PASSA SAMAN.  
SETJA SKAL FESTINGAR Á LAGNIR c/c 150 cm, VIÐ  
BEYGIJUR SKAL SETJA 3 FESTINGAR.  
BEYGIJURÁÐIUS SKAL ÁVALLT VERA STÆRRI EN 5 • YTRA  
ÞVERMÁL PÍPNA.  
ÞRÝSTIÞRÓFUN Á PLASTLÖGNUM SKIPTIST Í 2 LOTUR FYRRI  
LOTA ER FRAMKVÆMD Í 1 KLUKKUSTUND OG ER ÞRÝSTINGUR  
15 BAR FYRIR NEYSLUVATN.  
SEINNI LOTAN ER GERÐ Í BEINU FRAMHALDI AF FYRRI LOTU  
OG SAMI ÞRÝSTINGUR NOTADUR SEINNI LOTU SKAL STANDA Í  
2 KLUKKUSTUNDIR.  
FYLLA SKAL ÚT ÞRÓFUNARBLAÐ SEM SÝNIR NIÐURSTÖÐUR  
ÞRÓFUNAR.

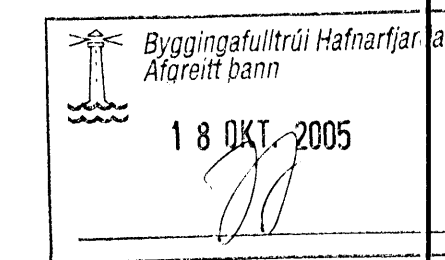

Br.	Dags.	Eðli breytinga	Sign
<b>EINIVELLIR 7 HAFNARFIRÐI</b>			
IDRÁTTARÖR HITA 2 HÆÐAR			
MKV.	1:50 1:20		
DAGS.	SEPT. 2005		
VERK NR.	2508		
TEIKN. NR.	2-07		
HANNAÐ	SIG. ÞORLEIFSS. KT. 241148-3009		
TEIKNAD	G.H.		
YFIRFARIÐ			
<b>TÆKNIÞJÓNUSTA</b> SIGURDAR ÞORLEIFSSONAR ehf STRANDGÖTU 11 220 HAFNARFIRÐI Sími 555-4285 FAX 565-2875 E-mail taeknihjonusta@islandia.is kt: 440693-2639			