


GRUNNMYND 2 HÆÐAR 1:50

LAGNIR, SNIÐ, 1:20

**NEYSLUVARNSLAGNIR  
SKÝRINGAR**

NEYSLUVATNSLAGNIR ERU AQUATHERM 20mm Í IDRÁTTARRÖRI  
EINGÖNGU SKAL NOTA LAGNAEFNI VIÐURKENNT AF  
RANNSÓKNARSTOFNUN BYGGINGARÍÐNAÐARINS.  
LAGNIR, TENGDÓSIR OG DEILIGRINDUR SKULU VERA FRÁ  
SAMMA FRAMLEIÐANDA OG PASSA SAMAN.  
SETJA SKAL FESTINGAR Á LAGNIR c/c 150 cm, VIÐ  
BEYGJUR SKAL SETJA 3 FESTINGAR.  
BEYGJURADIUS SKAL ÁVALLT VERA STÆRRI EN 5 \* YTRA  
ÞVERMÁL PÍPNA.  
ÞRÝSTIÞRÖFUN Á PLASTLÖGNUM SKIPTIST Í 2 LOTUR FYRRI  
LOTA ER FRAMKVÆMD Í 1 KLUKKUSTUND OG ER ÞRÝSTINGUR  
15 BAR FYRIR NEYSLUVATN.  
SEINNI LOTAN ER GERÐ Í BEINU FRAMHALDI AF FYRRI LOTU  
OG SAMI ÞRÝSTINGUR NOTAÐUR SEINNI LOTU SKAL STANDA Í  
2 KLUKKUSTUNDIR.  
FYLLA SKAL ÚT ÞRÖFUNARBLAÐ SEM SÝNIR NIÐURSTÖÐUR  
ÞRÖFUNAR.

VATNSLAGNIR  
20mm FRÁ AQUATHERM  
Í IDRÁTTARRÖRI

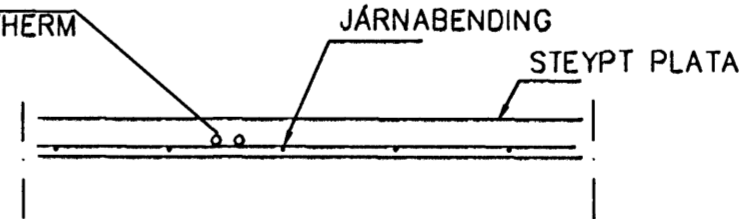

LAGNIR, SNIÐ, 1:20

Byggingafrulltrúi Hafnarjarða  
Afgreitt bann  
18 OKT. 2005  
*[Signature]*

Br.	Dags.	Eðli breytinga	Sign
<b>EINIVELLIR 7 HAFNARFIRÐI</b>			
IDRÁTTARÖR VATNS 2 HÆÐAR			
MKV. 1:50 1:20			
DAGS. SEPT. 2005			
VERK NR. 2508			
TEIKN NR. 2-06A			
HANNAÐ SIG. ÞORLEIFSS. KT. 241148-3009			
TEIKNAD G.H.			
YFIRFARIÐ			
<b>TÆKNIÞJÓNUSTA</b> SIGURDAR ÞORLEIFSSONAR ehf STRANDGÖTU 11 220 HAFNARFIRÐI Sími 555-4255 FAX 565-2875 E-mail taeknihjonusta@islandia.is kt. 440693-2539			