


Úr Gildi

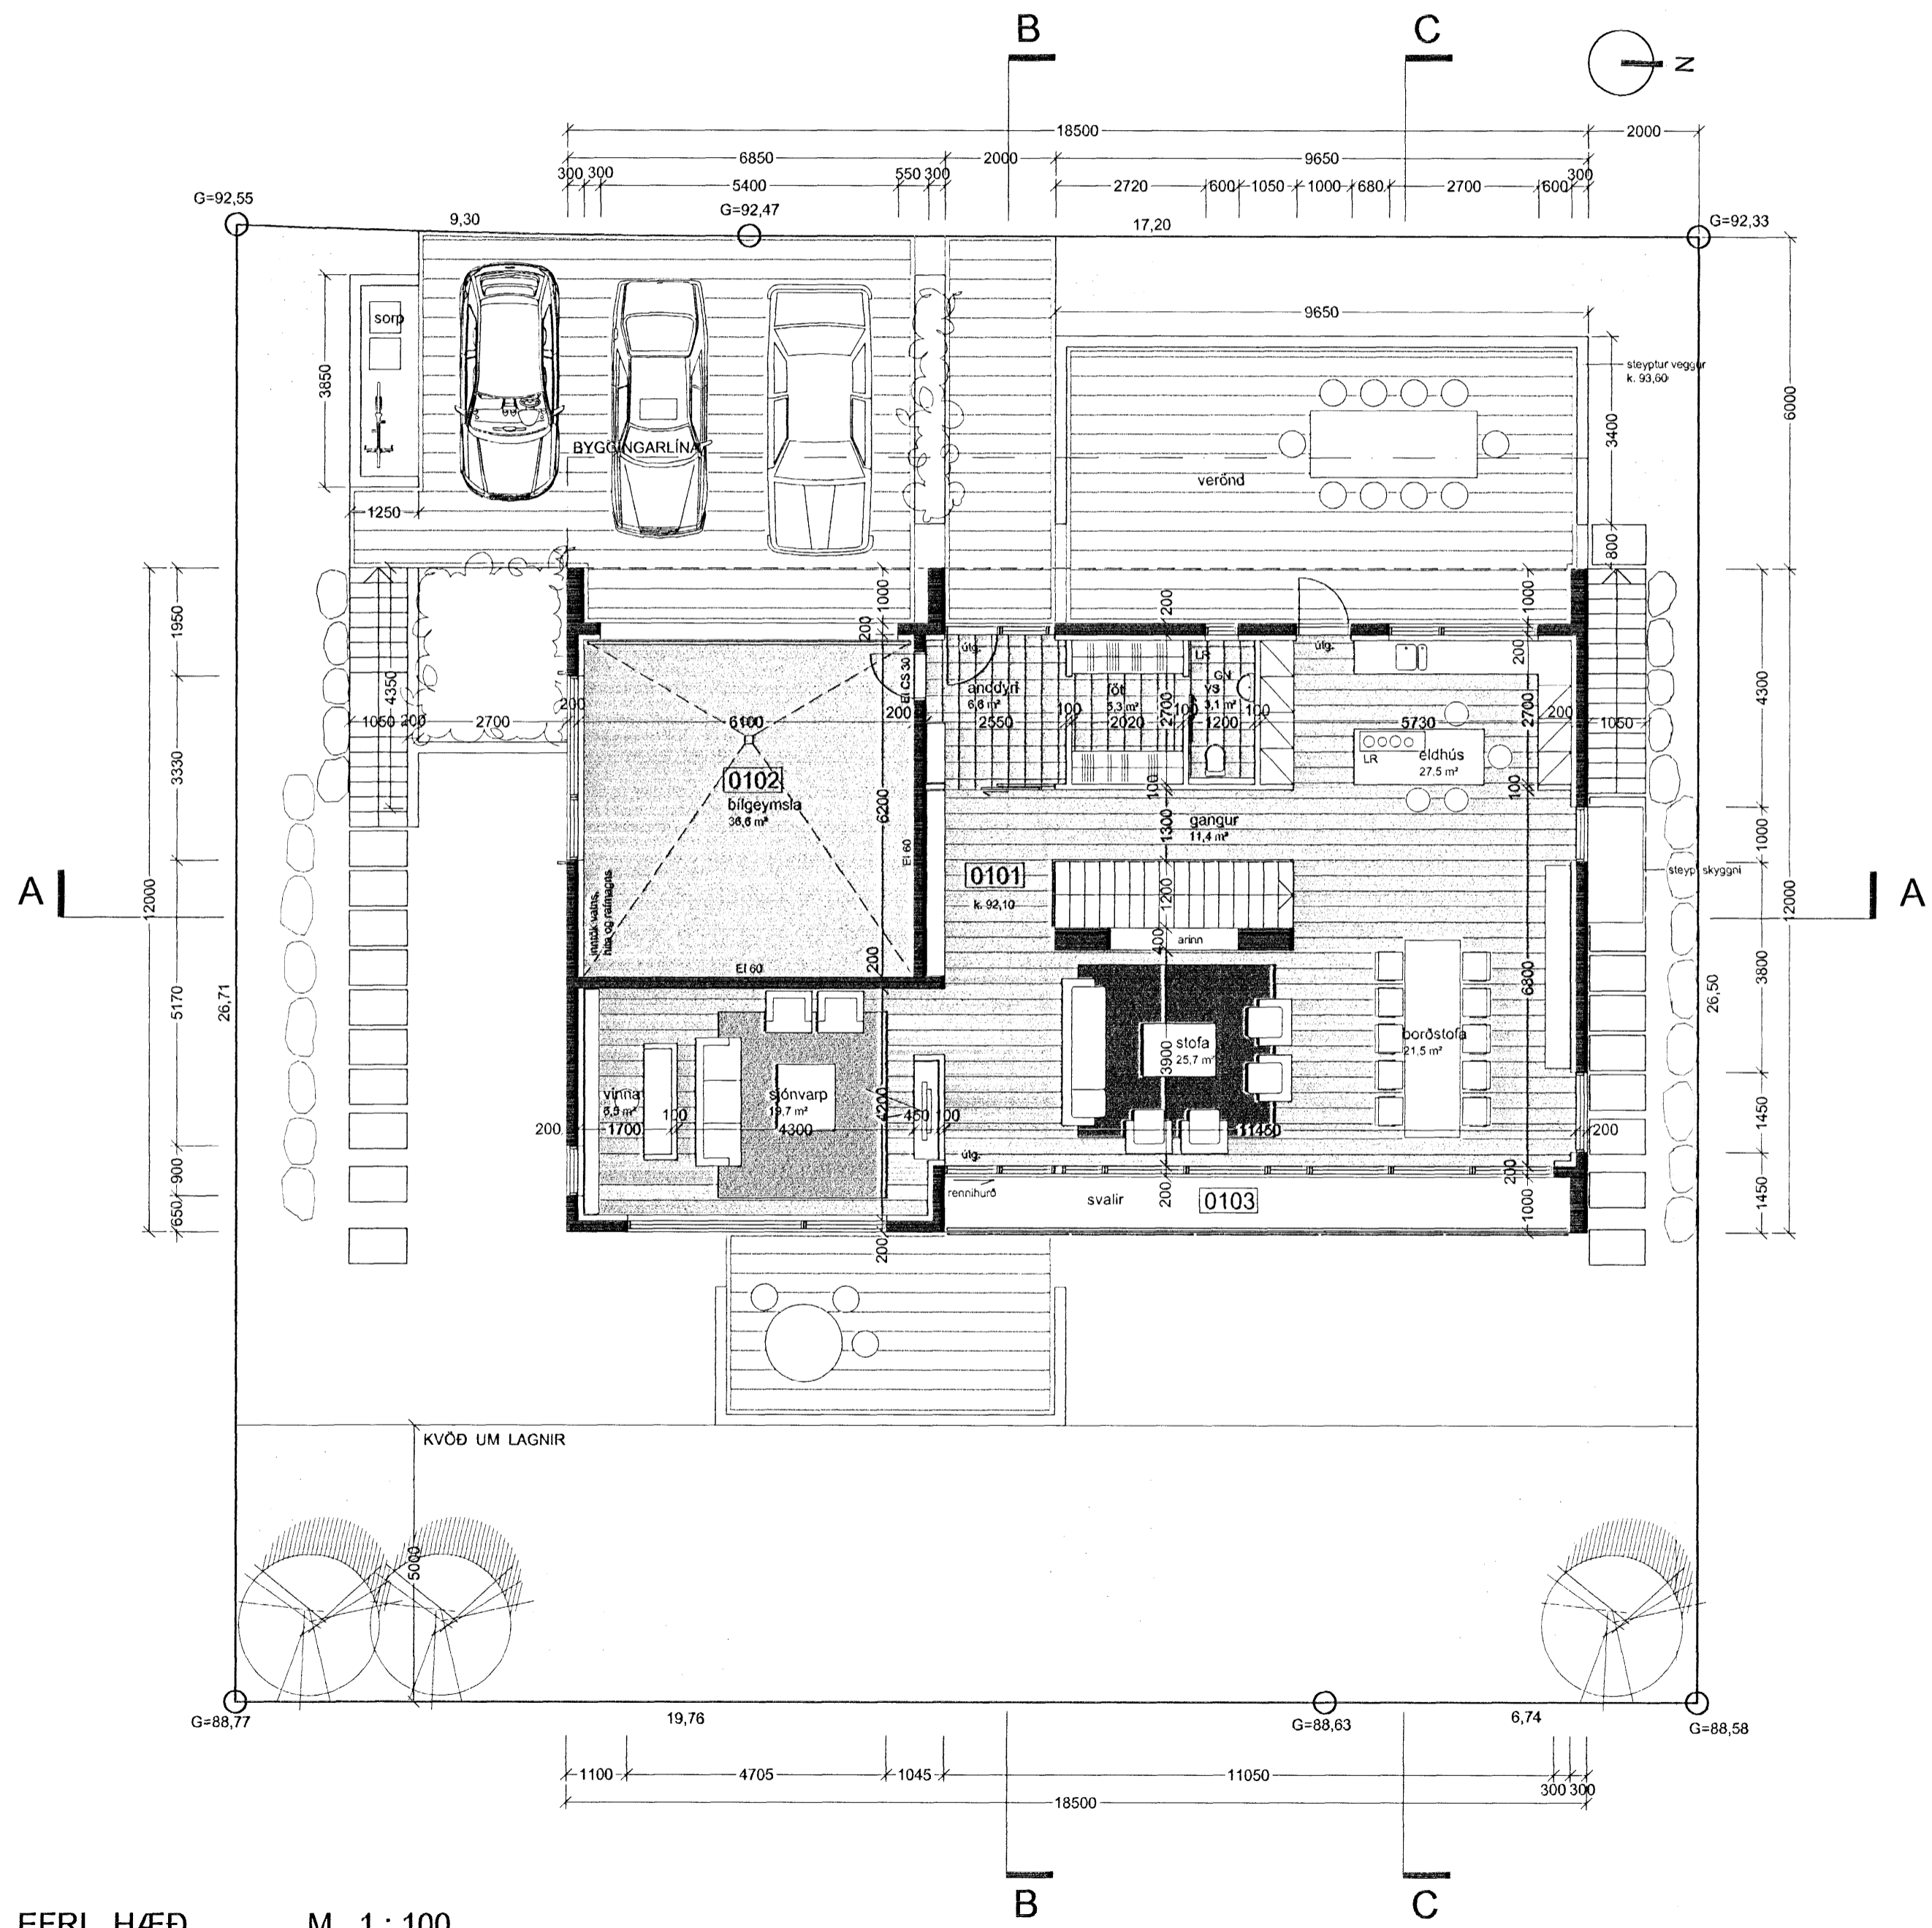

GRUNNMYND EFRÍ HÆÐ M 1:100

Verkheiti:	Brekkuás 21, Hafnarfirði Einbýlishús
Verkhuti:	grunnmynd efri hæð
Teiknúmer:	1.03
Mælikvarði:	1:100
Teiknað:	RA
Yfirfarið:	
Samþykkt:	
Verknúmer:	07090
Útgáfudagur:	7. maí 2008
Teiknislóð:	V11-Serbyll07090-Brekkuas 21/07090-teikni/07090-adaluppi/07090-BF-080507/07090-Brekkuas 21
Útprentað:	Jul 07, 2008 - 11:09

Sig. Hallgrímsson

ARKÞING
 BOLHOLT 8 - 105 REYKJAVÍK
 Sími: 570 5700 - Fax: 570 5701
 arkthing@arkthing.is - www.arkthing.is

SIGURÐUR HALLGRÍMSSON, 170753-3139 ARKITEKT
 HJÓRTUR PÁLSSON, 080152-4429 BYGG.FR.
 GUÐRÚN INGVARSDÓTTIR, 291272-6069 ARKITEKT
 ÞÓRÐUR ÞORVALDSSON, 210463-4619 ARKITEKT