



SKÝRINGAR:

- HK = Hrókóti
- FK = Frágenginn kóti
- NB = Kóti í neðri brún
- EB = Kóti í efri brún
- NF = Niðurfali
- BSL = Brunaslanga

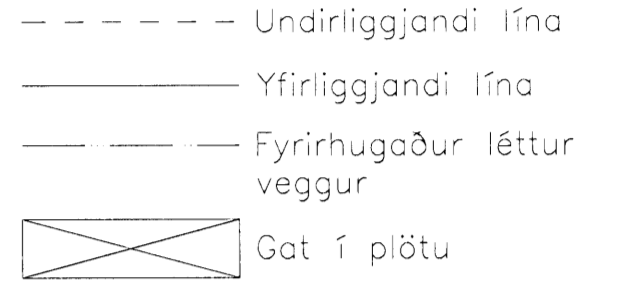

ATH. Framleiðandi skal sannreyna allar málsetningar á byggingarstað öður en framleiðsla hefst. Ef málsetningar standast þarf að aðlaga allar stærðir í samræði við arkitekt.

C:
B:
A:
BREYTINGAR: DAGS:

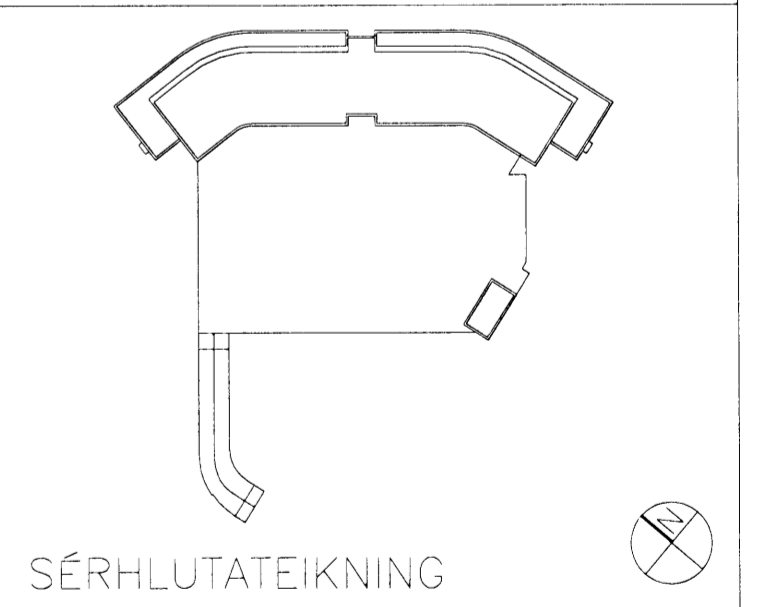

Dalshraun 3, Hafnarfirði
RIS ehf
VERK: DALS 0608
KVARDI: 1:10/1:5
DAGS: 01.07.08
SVALAHANDRIÐ 5.
HÆÐAR
TEIKN: ÖB
SKRÁ: 0608-Y-sérhlutar.dwg