



TENGINNIR OFNALAGNALAGNA 1:20

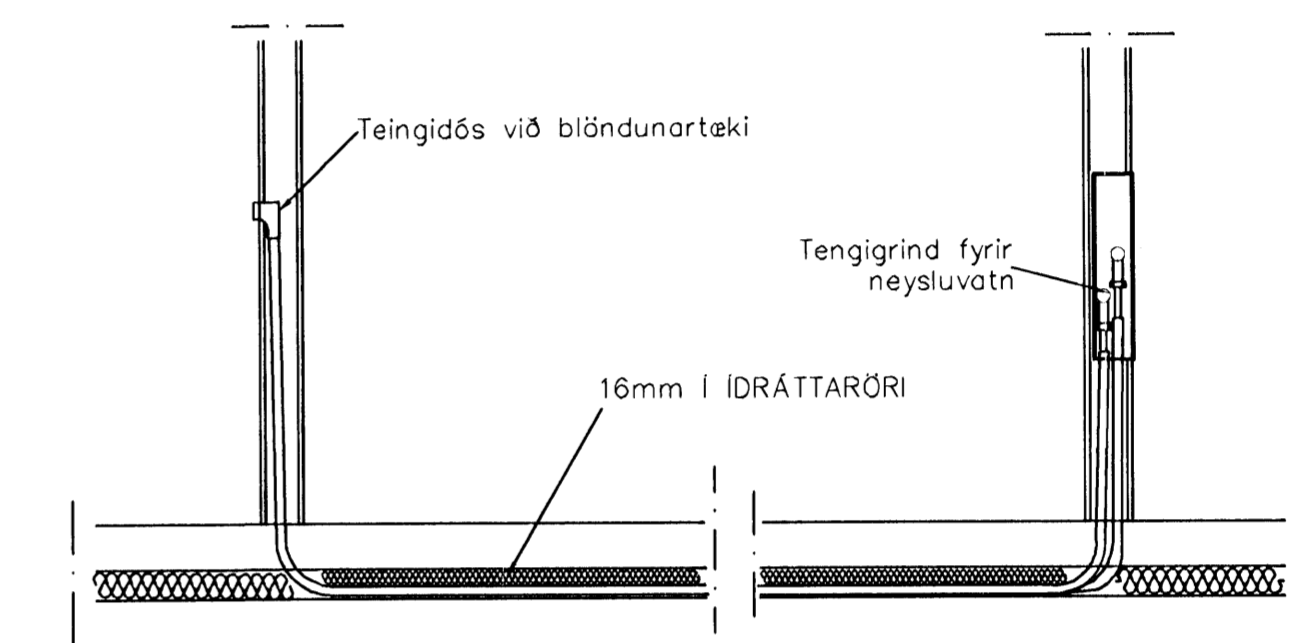


TENGINNIR NEYSLUVATNSLAGNA 1:20

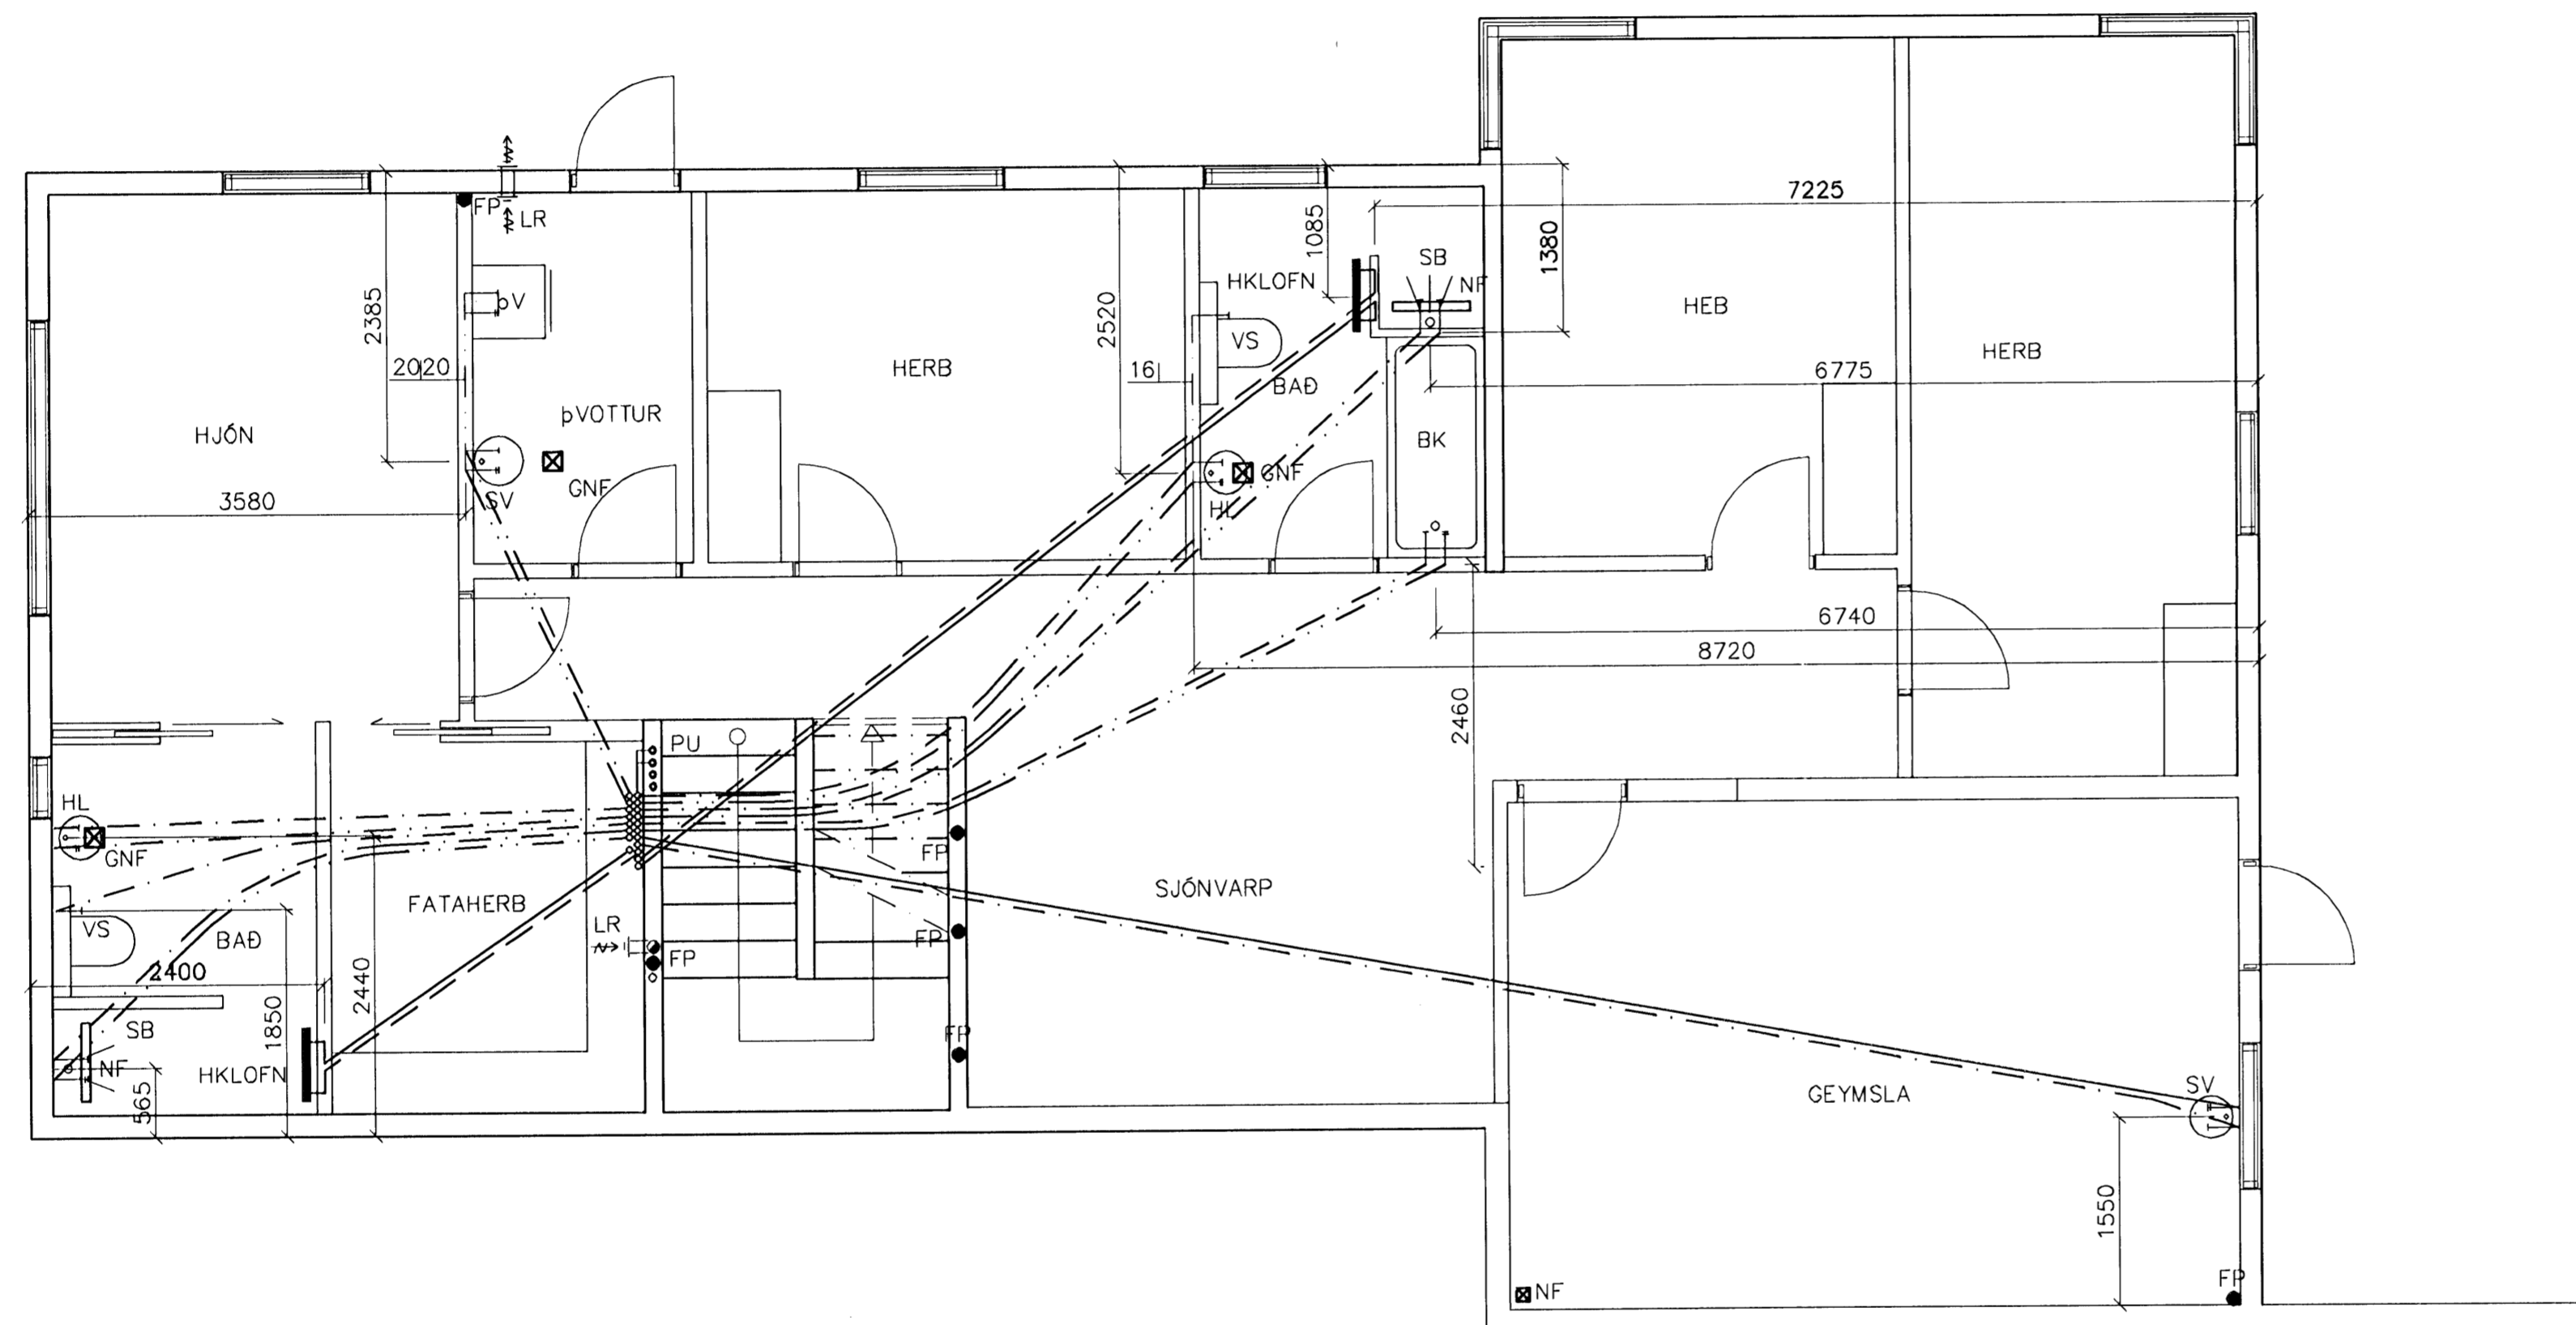

GRUNNMYND 1 HÆÐAR 1:50

ÖLL LOFTRÆSTIRÖR Ø 125
BLIKK

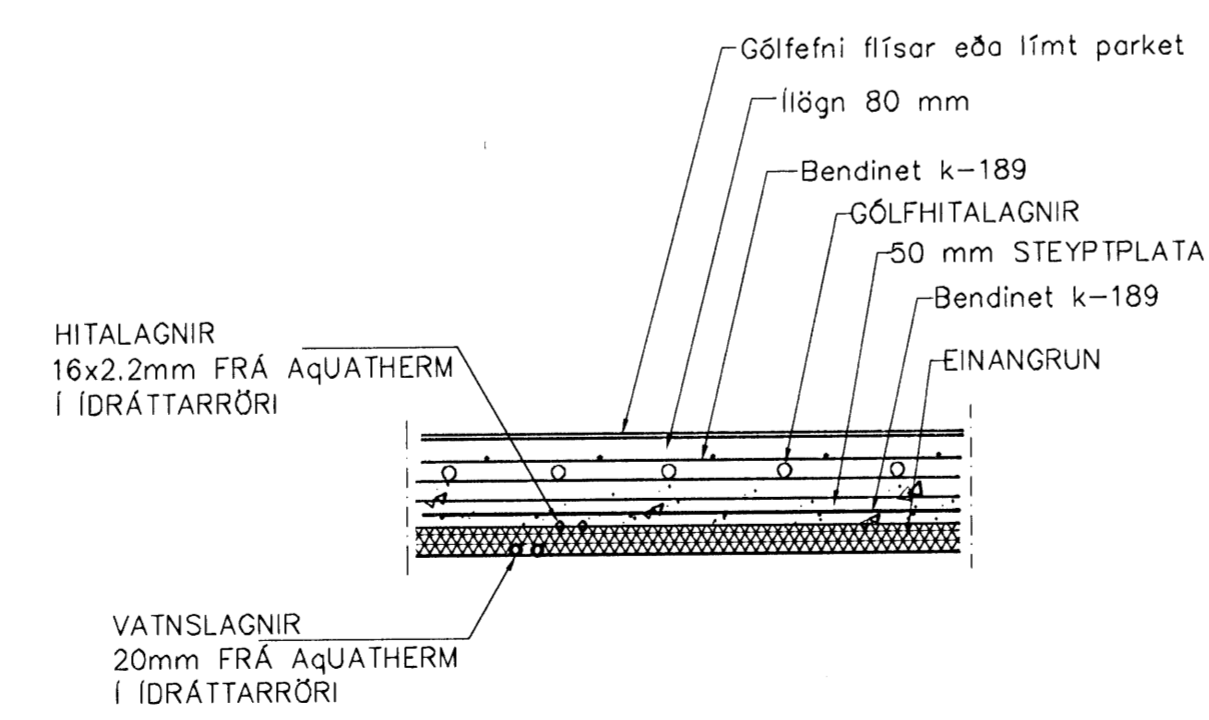

LAGNIR, SNIÐ, 1:20

**NEYSLUVATNSLAGNIR
SKÝRINGAR**

NEYSLUVATNSLAGNIR ERU AquATHERM 20mm Í IDRÁTTARRÖRI
EINGÖNGU SKAL NOTA LAGNAEFNI VIÐURKENNT AF
RANNSÓKNARSTOFNUN BYGGINGARÍÐNÁÐARINS.
LAGNIR, TENGDÓSIR OG DEILIGRINDUR SKULU VERA FRÁ
SAMMA FRAMLEIÐANDA OG PASSA SAMAN.
SETJA SKAL FESTINGAR Á LAGNIR \approx c 150 cm, VÍÐ
BEYGIJURADÍUS SKAL ÁVALLT VERA STÆRRI EN 5 * YTRA
ÞVERMÁL PÍPNA.
ÞRÝSTIÞRÖFUN Á PLASTLÖGNUM SKIPTIST Í 2 LOTUR FYRRI
LOTA ER FRAMKVÆMD Í 1 KLUKKUSTUND OG ER ÞRÝSTINGUR
15 BAR FYRIR NEYSLUVATN.
SEINNI LOTAN ER GERÐ Í BEINU FRAMHALDI AF FYRRI LOTU
OG SAMI ÞRÝSTINGUR NOTADUR SEINNI LOTU SKAL STANDA Í
2 KLUKKUSTUNDIR.
FYLLA SKAL ÚT ÞRÖFUNARBLAÐ SEM SÝNIR NIÐURSTÖÐUR
ÞRÖFUNAR.

01	NÓV 07	NEBRI HÆÐ STÉKKUÐ BÆTT	
		VÍÐ HKLOFNUM	G.H.
Br.	Dags.	Eðli breytinga	Sign
BREKKUÁS 19 HAFNARFIRÐI			
VATNS-FRÁRENNISLIS OG LOFTRÆSTI- LAGNIR 1 HÆÐAR			
MKV. 1:50 1:20			
DAGS. JÚLÍ 2007			
VERK NR. 2722			
TEIKN. NR. 2-02			
HANNAD SIG. ÞORLEIFSS. KT. 241148-3009			
TEIKNAD G.H.			
YFIRFARIÐ			
2108042928			
TÆKNIPJÓNUSTA SIGURÐAR ÞORLEIFSSONAR ehf STRANDGÖTU 11 220 HAFNARFIRÐI Sími 555-4255 FAX 565-2875 E-mail tsth@simnet.is			