


Útg.	Útgáfutexti	Dags.	Samþykkt	Yfirfarið
------	-------------	-------	----------	-----------

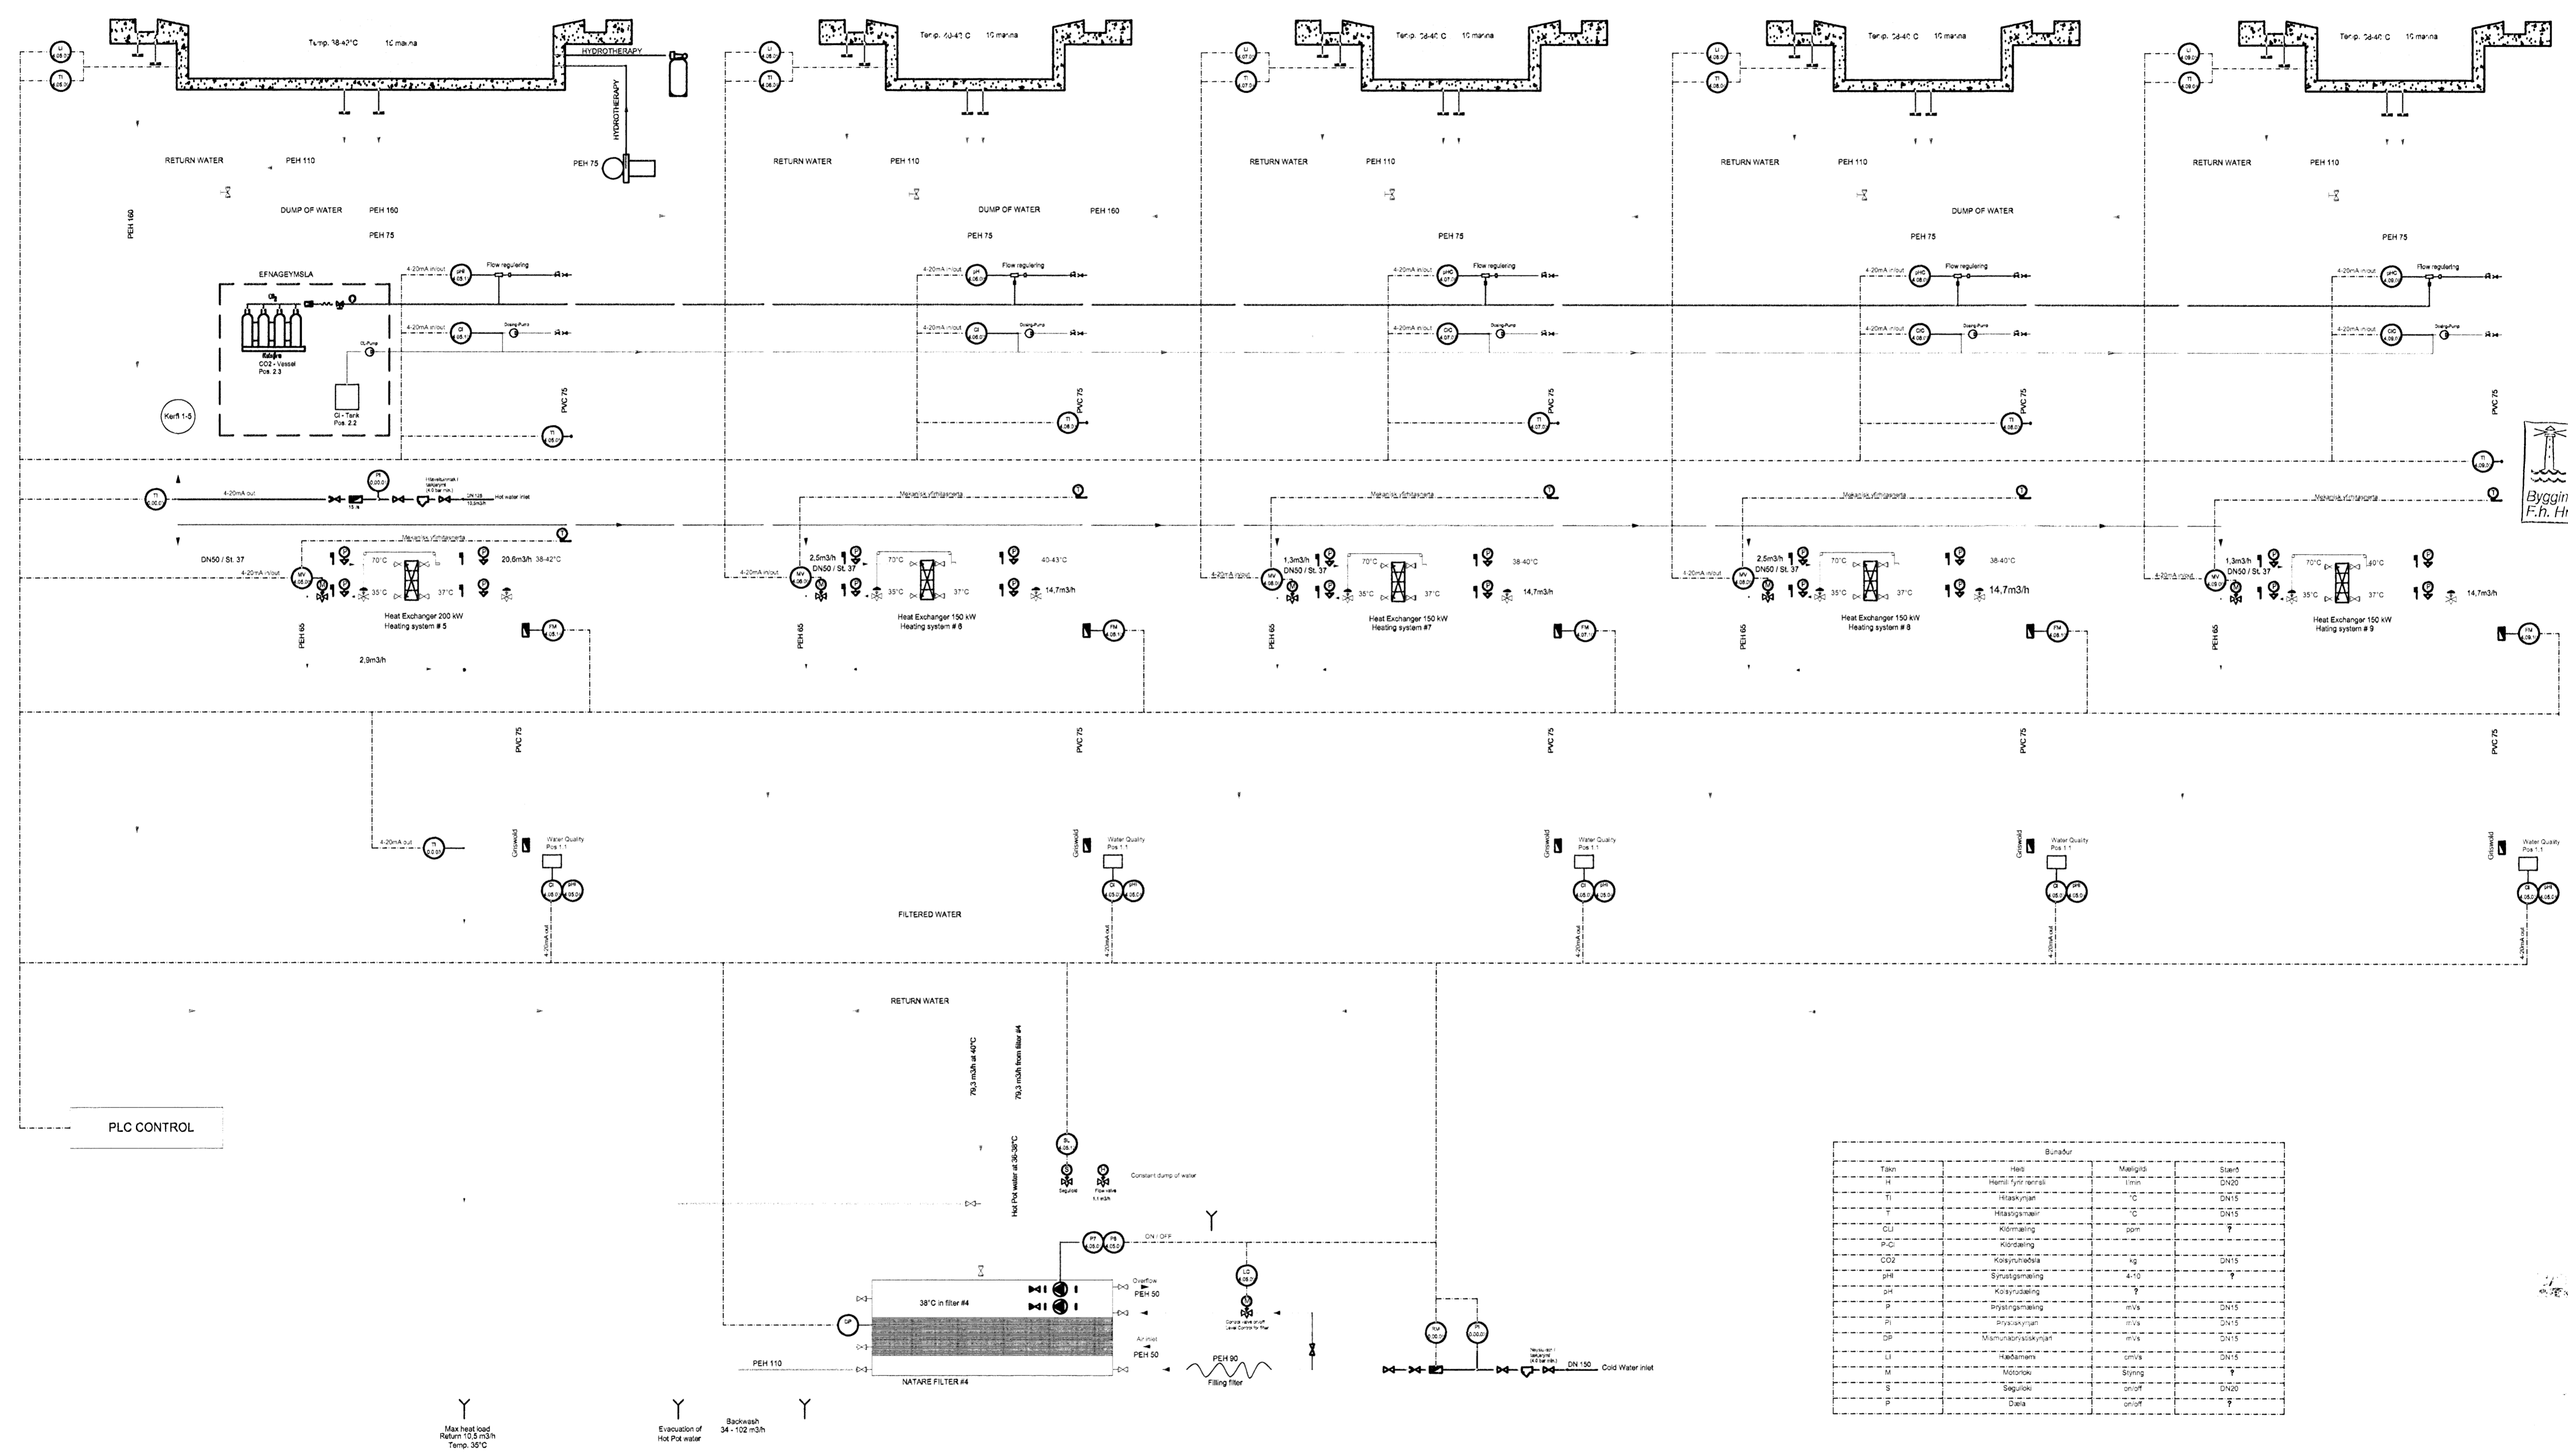

Samþykkt bann
 09 JULÍ 2008
 Byggingarfulltrúinn í Hafnarfirði
 F.h. Hröitur S. Gunnlaugsson

Titill	Stað	Margleiki	Stærð

OLIF
 19.06.08

Útprintun 08-06-08

Teiknari:	Dags:	Nafn:	Bláskilt:	Mkv:	Véskiptanúmer:
Yfirfarið:	07.05.07	U. Rúnar Magnússon	A2	M.kv.	Sundmiðstöð á Völlum
Samþykkt:					Kerfismynd fyrir hitunarkerfi og retúrkerfi fyrir Filter nr. 4
					Varmskiptar fyrir öll sund og pottakerfi 6-10
					Númer teikningar:
					2006-70-07-Rev.27 Str. 563-A

Verkefni: Hönnun - Ráðgjöf - Innflutningur

BOLHOLT 8. Sk
 105 REYKJAVÍK
 Sími: 568 3538
 www.velaverkis.is