


Sampykkt þann
 09 JULÍ 2008
 Byggingarfulltrúinn í Hafnarfirði
 F.Þ. Hrölfur S. Gunnlaugsson

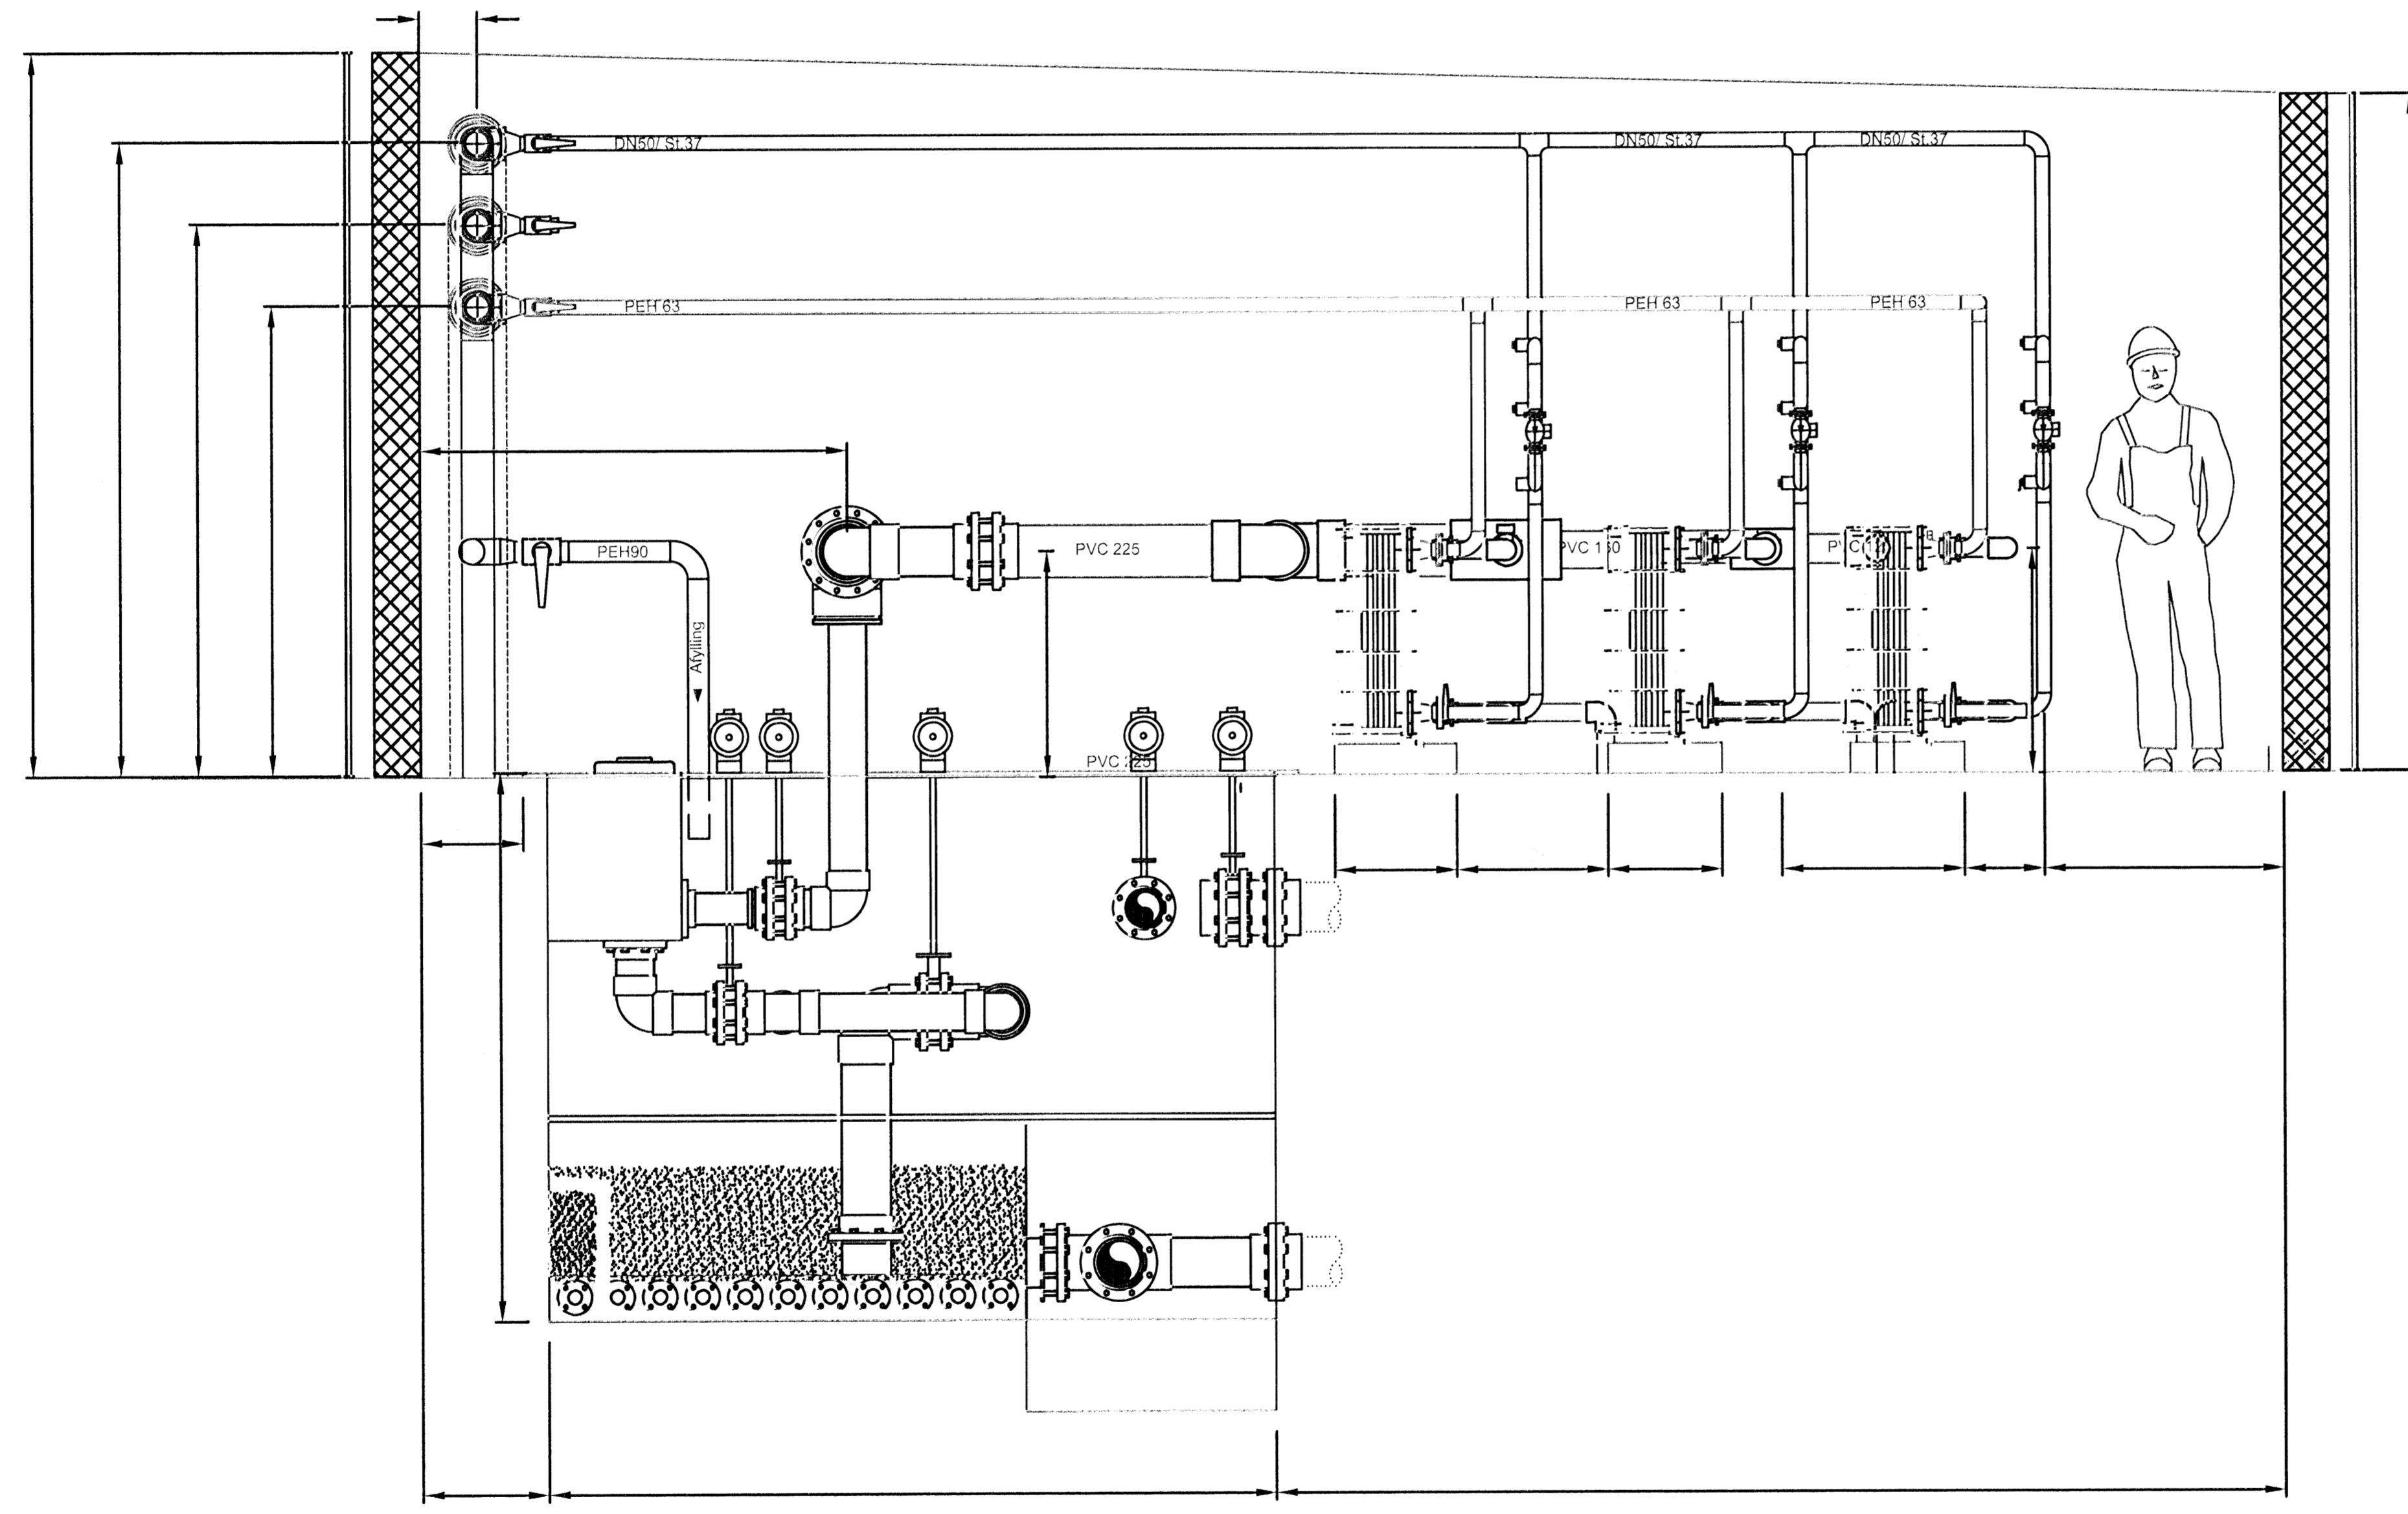

SNID
 1:25

BATTERIÐ
 06.07
 19.06.08

08. júní 2008

Dagur	03.09.2007	Nafn	ada	Blátt	A1	1/20	Feðgar - Sundmiðstöð á Völlum
Verkefni		Staðsetning					Vatnsreinsikerfi - Tæknirými
Verkefnisstjóri		Verkefnisstjóri					Fyrirkomulag - Lagnir- Filter #4
VÉLAVERK ehf. Hönnun - Ráðgjöf - Innflutningur www.velaverk.is				BOLAHOULT & SÖN 105 REYKJAVÍK Sími: 568 5536			
							2006-70-03/27 - Str. 537 - A