

Ófnum skal komið fyrir utan á klæddum veggjum skv. teikningum arkitekta (79)-A06-015-04

Ófnum skal komið fyrir utan á klæddum veggjum skv. teikningum arkitekta (79)-A06-015-04


Hljóðþölu á veggjum sjá teikn. (79)-A06-015

Lofthitari (9.09) í loftskafri sjá teikn. L010

Varmaskipir (9.19) sjá teikn. L010

Fatahengill í lofti, sjá teikn. L010, stíllisvið 35-60°C

KAPLAKRIKI

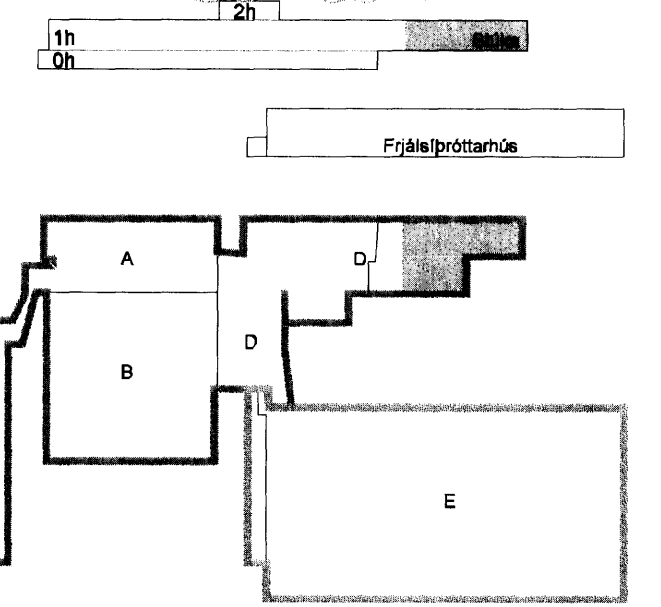

I	04.01.10	Bætt við lögnum	JGR/SÁS
H	18.02.09	Skýringar vegna ofna	SÁS/SÁS
G	09.12.08	Breyting ofna og lagna	KMJ/SÁS
F	04.11.08	Sármynd bætt inn á	KMJ/SÁS
E	03.11.08	Breyting á legu lagna	KMJ/SÁS
D	01.08.08	Breytingar á frárennslí	JUR/KMJ/SÁS
C	07.07.08	Legu BS færð	KMJ/SÁS
B	27.02.08	Legu lagna	BS / SÁS
A	23.11.07	Verkefning	KMJ/SÁS
Útg. Dags.	Skýring		Hannað/Virfarð



VERKEFRÆÐISTOFA

BEJARHRAUN 20 · 220 HAFNARFJÖRÐUR · KENNIT. 710796-2899  
vsb@vsb.is · Sími 585 8600 · Fax 585 8610 · www.vsb.is

Ártun sérhöfundar Sveinn Áki Sverrisson Kt. 230655 5609

Verkefni  
**KAPLAKRIKI**  
**HAFNARFIRÐI**

Verktun  
Lagnir  
Neysluvatns- og hitalagnir  
Grunnmynd 1. hæðar

Hannað	BS	Teiknað	BS	Yfirfarið	SÁS	Kvarði	1:50	Síða	-
Dags.	30.04.07	Verkefni	06811	Teikning	A P214	Útgáfa	1		

V:\2009\06811\06811-Kaplakriki\FHS\Sheets\LA06811-A-P2-1.hao.dwg