



15/12 09 JT

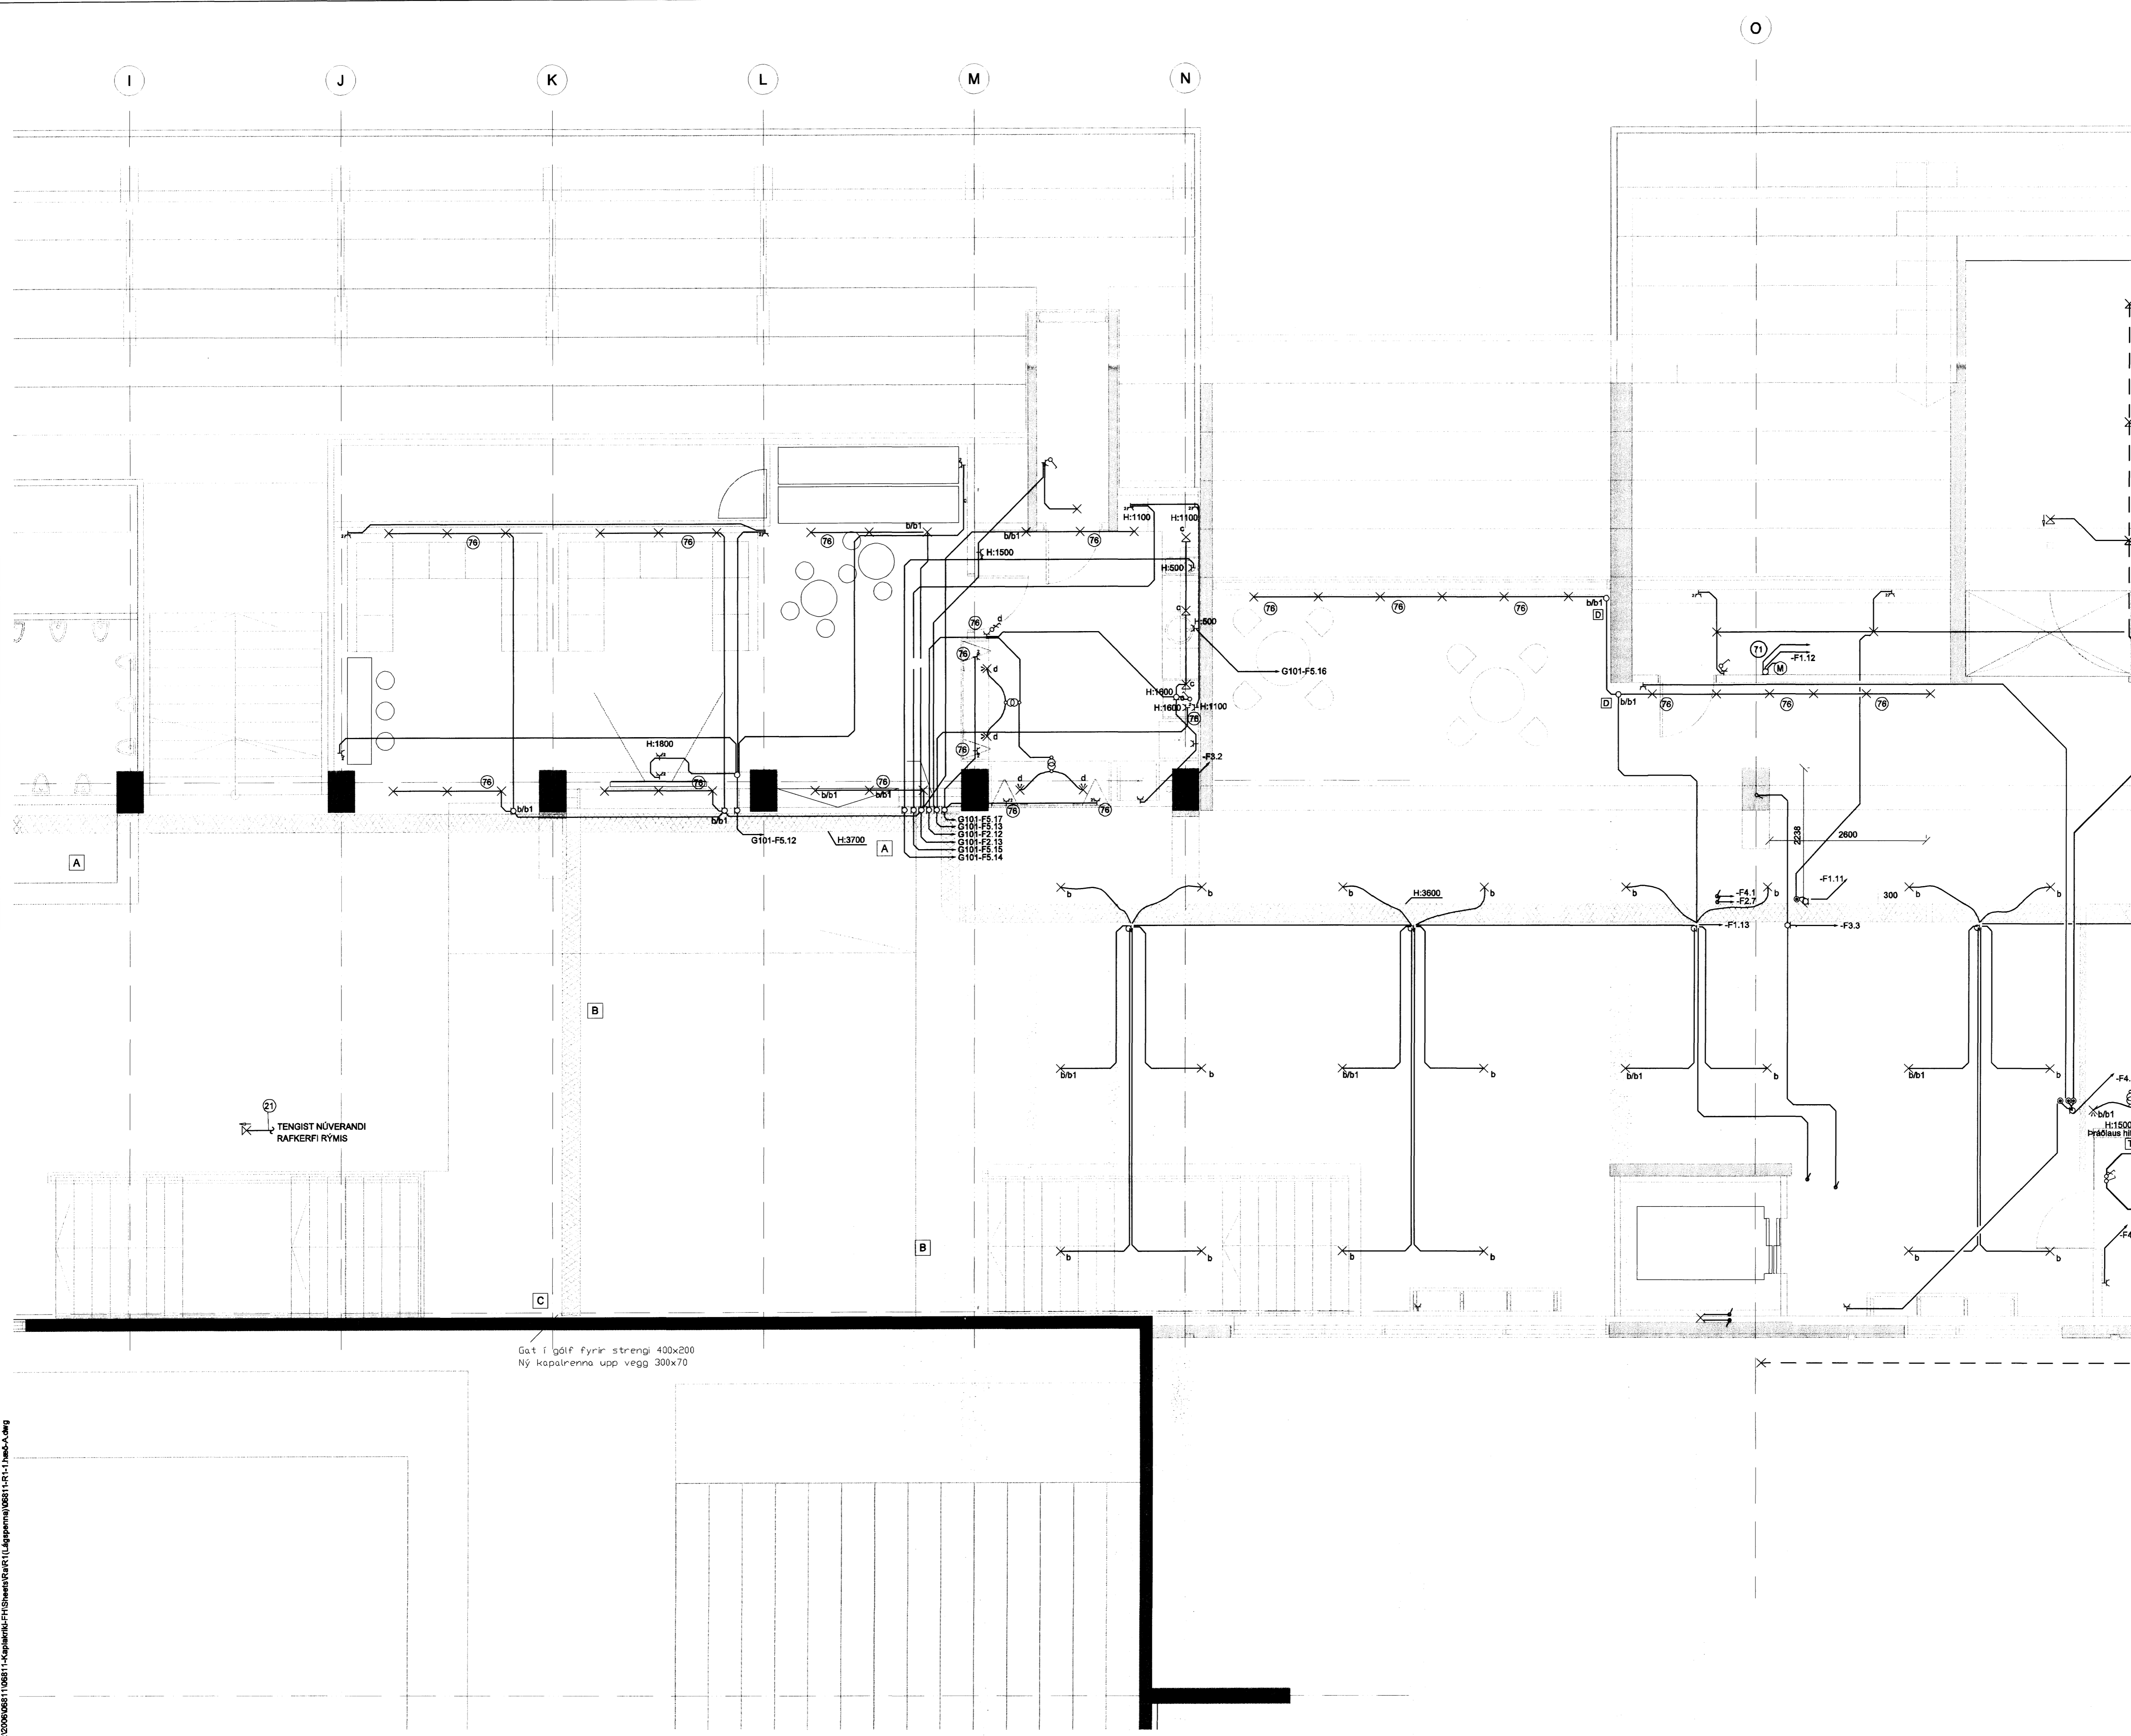

- Skýringar:
- A 300 mm netbaki á vegg, hæð undir bakka 3700 mm
  - B 300 mm netbaki við hlöð limfrésbita 200 mm frá lofti
  - C 300 mm strengrenna úr áli niður vegg
  - D Veggdós í lofti fyrir óbeina lýsingu

21 TENGIST NÚVERANDI  
RAFKERFI RÝMIS

Gat í gólf fyrir strengi 400x200  
Ny kapalenna upp vegg 300x70

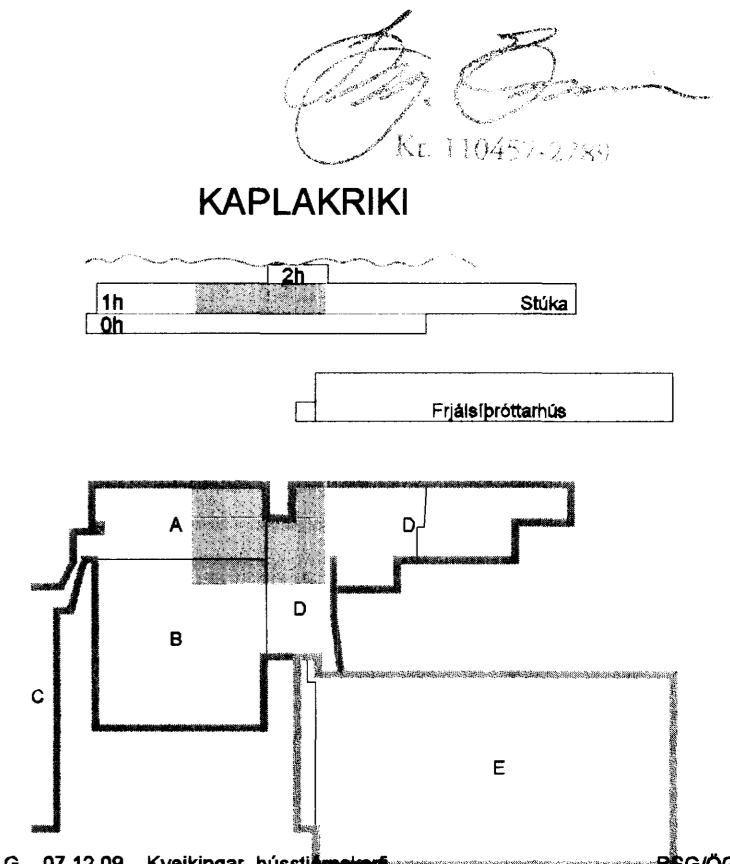

G	07.12.09	Kvelkingar, hústi	BSG/OG
E	30.01.09	Breyting á ljósum og raflofn	SF/OG
D	08.12.08	Breyting á stígum og ljósum	SF/OG
C	29.07.08	Breyting á stígum	SF/OG
B	11.06.08	Bætt við stígum	SF/BSG
A	27.11.07	Verktækning	RVK/HJ
Útg. Dags.	Skýring		Hannab/Yfirfarir

**VS**

VERKFRÆÐISTOFA

BÆJARHRAUN 20 · 220 HAFNARFJÖRDUR · KENNIT. 710796-2899  
 veb@vrb.is · Sími 585 8600 · Fax 585 8610 · www.vrb.is

Áritun sérhönnuðar  
Örn Guðmundsson Kt: 220961 2739

Verkefni  
**KAPLAKRIKI**  
**HAFNARFIRÐI**

Verkhústi  
Rafkerfi  
Lágsþenna 1.hæð  
Grunnmynd

Hannab	Teknað	Yfirfarir	Kvarði	Síða
RVK/HJ	RVK/HJ	BSG	1:50	/ A1
Dags.	Verkefni	Tækning	Útgáfa	
30.04.2007	06811	A R112	G	

V:\2006\06811\06811-Kaplariki-FH\Grunnmynd\06811-F1-1.hæð-1.dwg