


HRINGBRAUT

Sámbýkt þann

11 DEC 2009

Byggingufulltrúan í Hafnarfirði
F.h. Hrólfur S. Gunnlaugsson

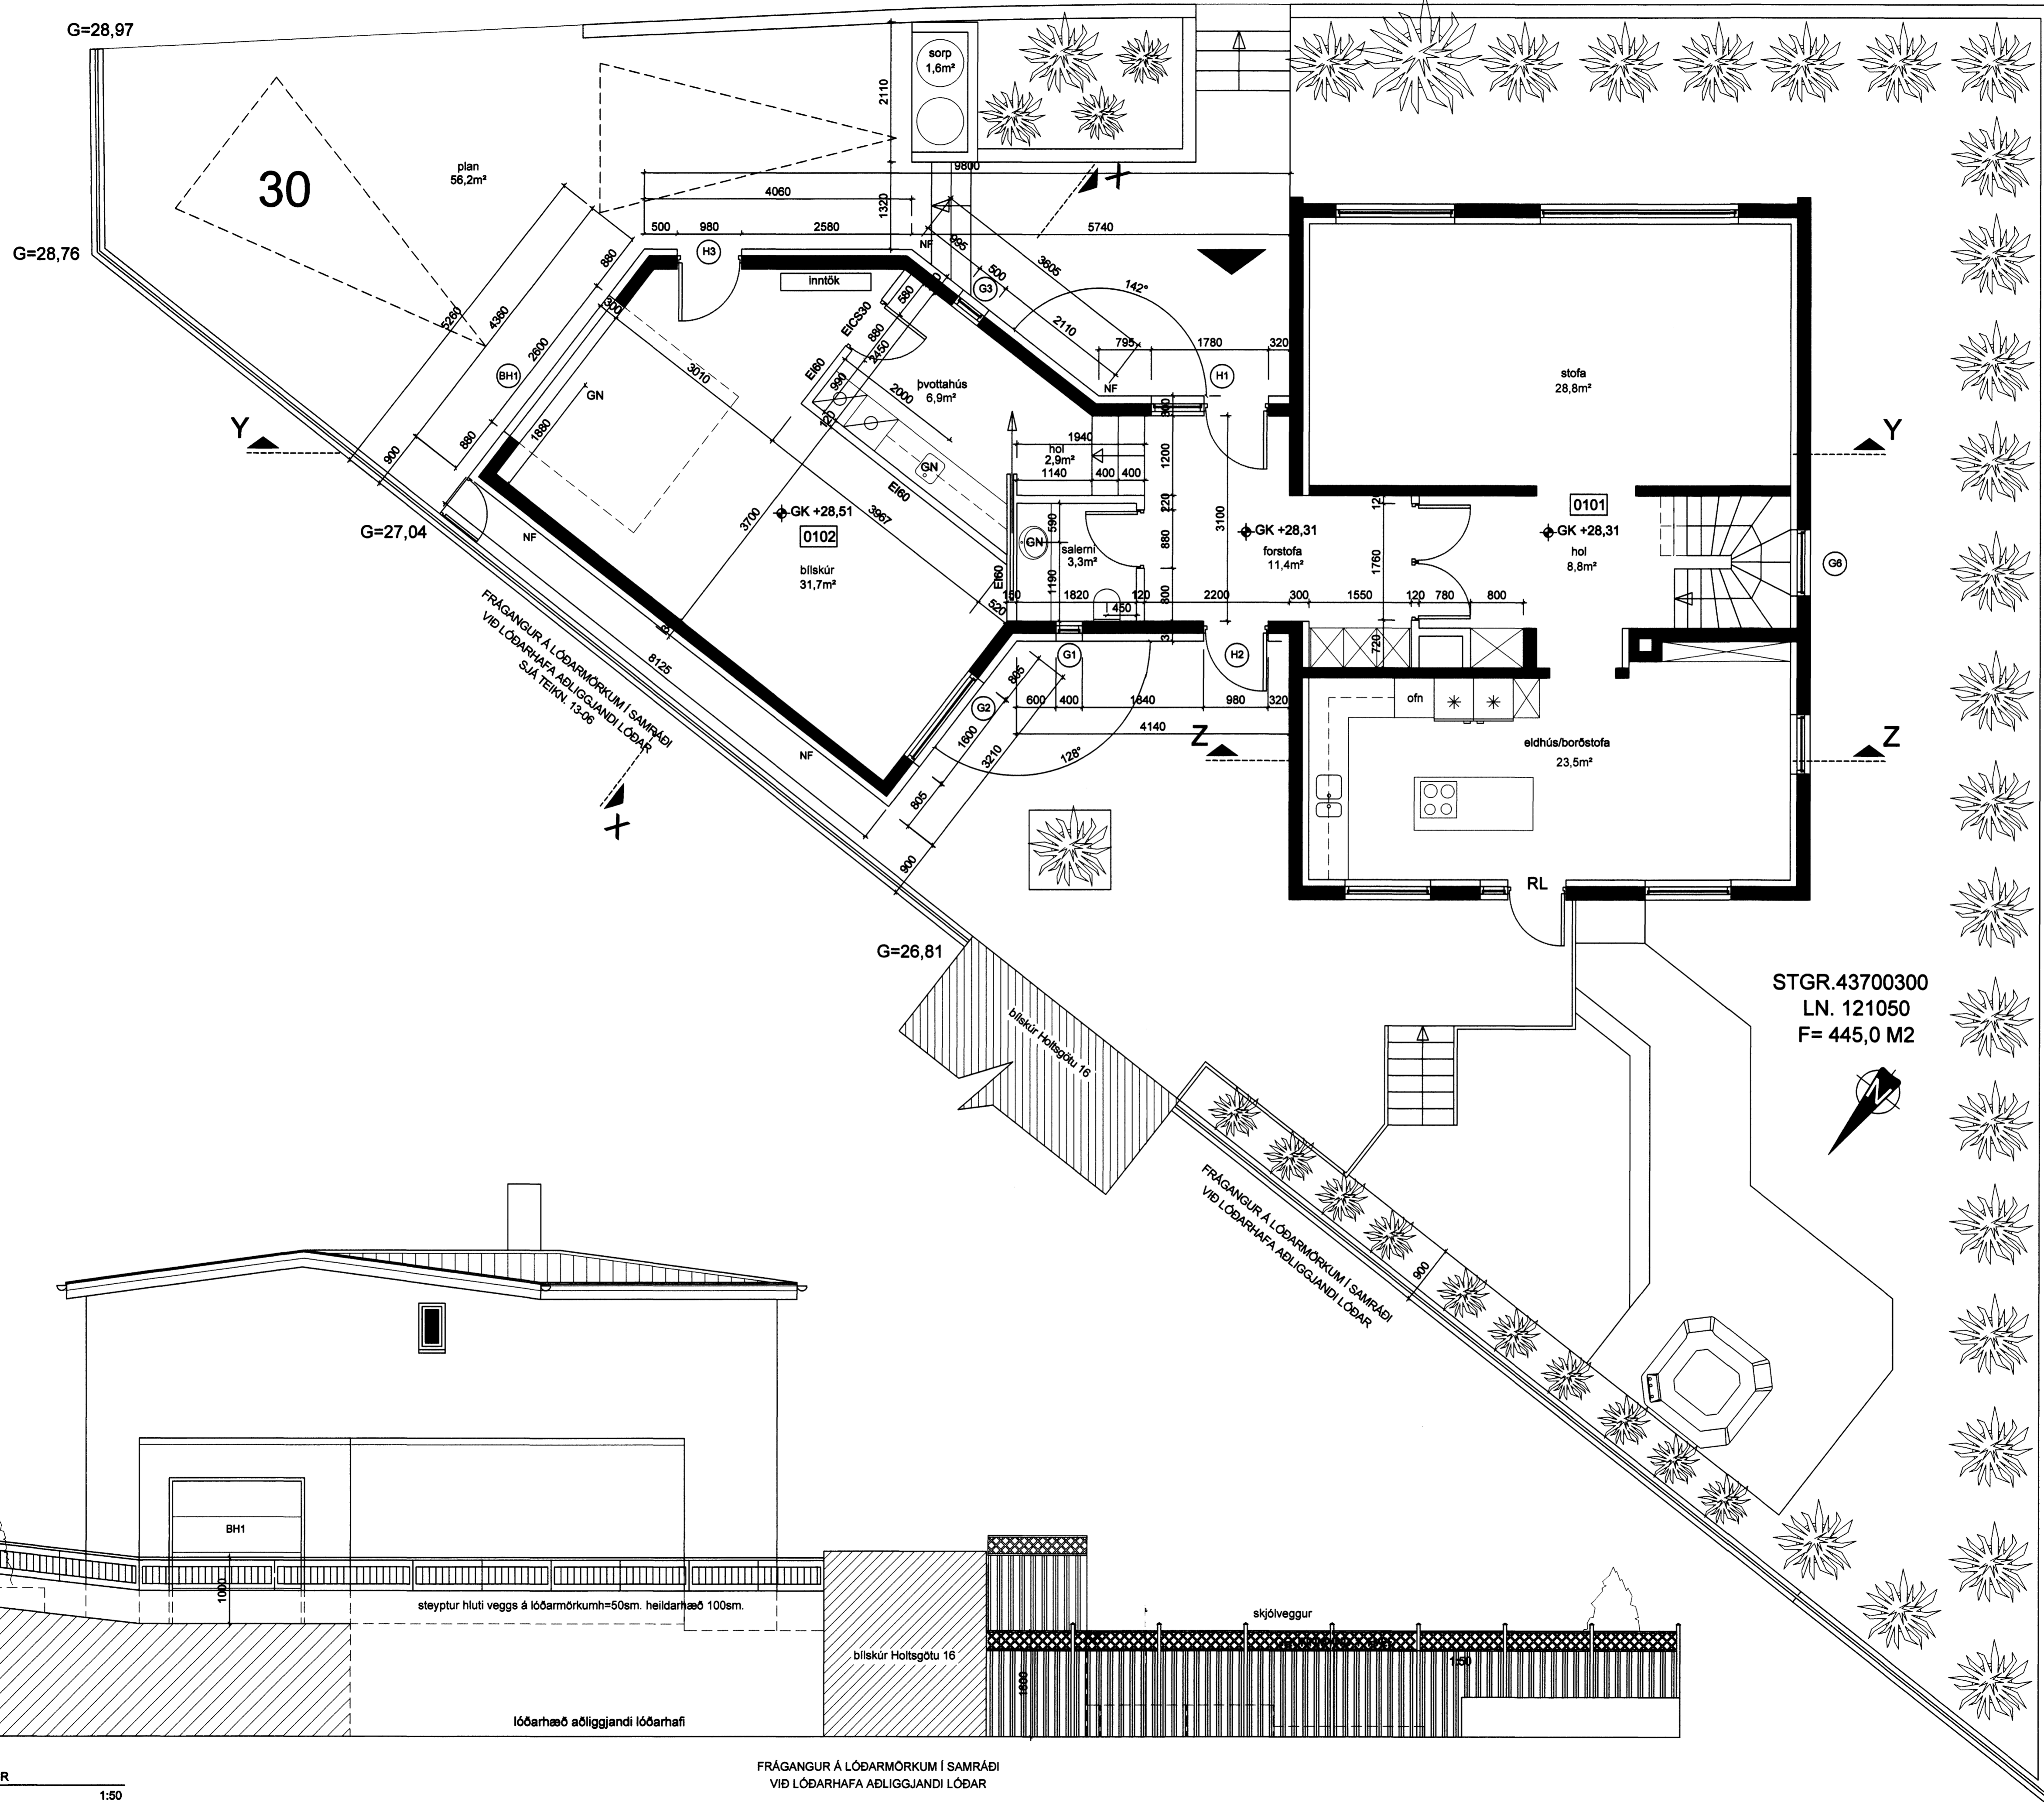

BREYTINGAR		
NR.	DAGS.	BREYTING

K.J. HÖNNUN EHF 460902-2150
TEL: 554-3232
TEL: 899-3234
E-MAIL: kjhonnun@visir.is

HÖNNUN - SKIPULAG - RÁÐGJÖF
KJARTAN RÁFNSSON FJÓRÐA 270365-3539
JÓN M. HALLDÓRSSON BYGGINGAFR. 091162-3509

SÁMBYKTI
Örn Hjálldal

VERK
HRINGBRAUT 30
HAFNARFIRÐI

TEIKNING
GRUNNMYND 1. HÆÐ
OG ÚTLIT AUSTUR

KVÆRDI
1:50

DAGS. 09.11.2009 TEIKNING NR.
TEIKNAD AF KR