


24/11 2009  
H

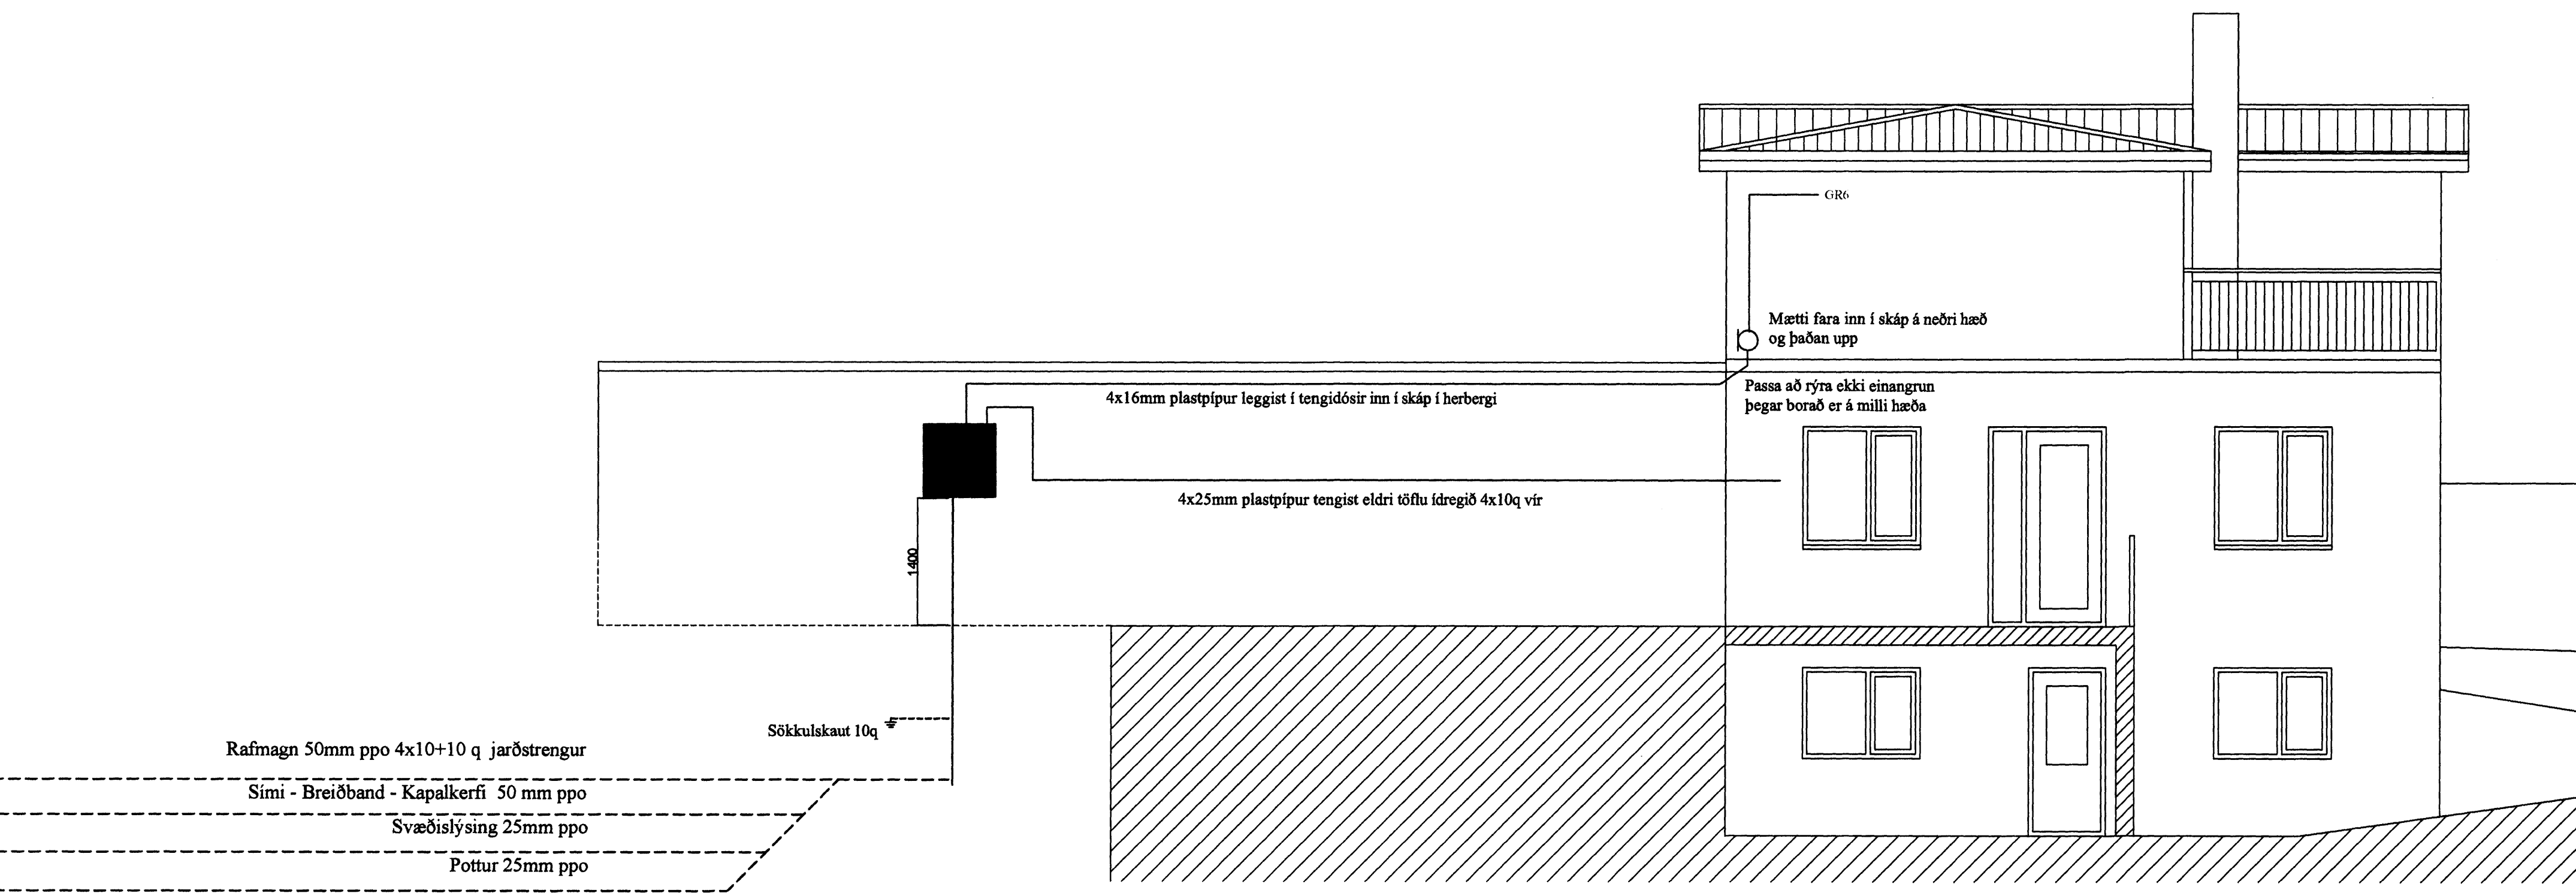

SNIÐ 1:50

**Rafbær**

Hönnunar og ráðgjafapjónusta  
Sólvallagötu 8  
230 Keflavík  
Sími: 694-7299 421-2935  
rafbaer@rafbaer.is

**Hringbraut 30 Hafnarfirði**

**Snið - Skýringar**

Hannað: <i>[Signature]</i>	Dags: nóv 2009	Mkv: 1:500 1:50
Teiknað: <i>[Signature]</i>	Breytt:	

**R04**