


BLIKAÁS 36
RÚMMYND HITALAGNA
MKV. 1:50

BLIKAÁS 36
RÚMMYND
NEYSLUVATNSLAGNA
MKV. 1:50

OFNATAFLA $\Delta T=40^{\circ}C$

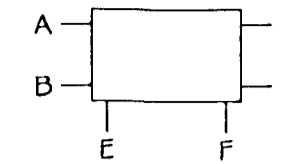


Ofn nr.	heiti herbergis	reikn. varmatap kcal/h	mesta stærð ofns h x l mm	stútar	ofnlök	valdir ofnar
101	ANDDYR	830	600 x 800	A-B	FJVR	HANDKLÆDAOFN
102	BADHERBERGI	400		F-E	FJVR	
103	BORÐSTOFA	1150	600 x 1400	C-B	RA2000	
104	STOFA	2000	400 x 3000	A-D	RA2000	HANDKLÆDAOFN
105	ELDHÚS	1080	600 x 1400	C-B	RA2000	
106	GEYMSLA	540	600 x 500	A-B	FJVR	
107	BÍLSKÚR	1920	600 x 1800	A-D	FJVR	
201	HERBERGI	1330	600 x 1400	A-D	RA2000	
202	BADHERBERGI	980		E-F	FJVR	
203	PVOITTAH.	470	600 x 600	A-D	FJVR	
204	HJÓNAHERB.	1380	600 x 1400	C-B	RA2000	HANDKLÆDAOFN
205	SKÁLI	780	600 x 600	C-D	RA2000	
206	HERBERGI	1330	600 x 1400	C-B	RA2000	
207	HERBERGI	1330	600 x 1400	C-B	RA2000	

SAMTALS: 15520 Valda ofna skal bera undir hönnuð áður en smíði þeirra hefst

TILVÍSANIR:

SJÁ ALMENNAR SKÝRINGAR Á TEIKNINGU NR. 700.
 SJÁ GRUNNMYNDIR HITA- OG NEYSLUVATNSLAGNA FYRIR BLIKAÁS 30 OG 32 Á TEIKNINGUM NR. 801 OG 803.
 SJÁ GRUNNMYNDIR HITA- OG NEYSLUVATNSLAGNA FYRIR BLIKAÁS 34 OG 36 Á TEIKNINGUM NR. 802 OG 804.
 SJÁ RÚMMYNDIR HITA- OG NEYSLUVATNSLAGNA FYRIR BLIKAÁS 30 Á TEIKNINGU NR. 805.
 SJÁ RÚMMYNDIR HITA- OG NEYSLUVATNSLAGNA FYRIR BLIKAÁS 32 Á TEIKNINGU NR. 806.
 SJÁ RÚMMYNDIR HITA- OG NEYSLUVATNSLAGNA FYRIR BLIKAÁS 34 Á TEIKNINGU NR. 807.

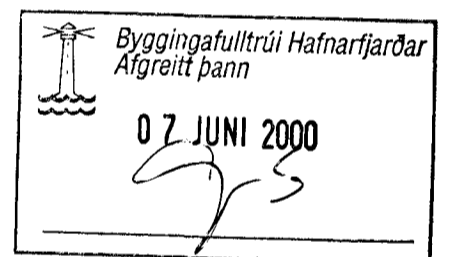

Br. nr.	Dags.	Af.	Breyting
(A)			
(B)			
(C)			
(D)			

TEIKNISTOFAN TORGIÐ
 RÁÐGJÖF - HÖNNUN - EFTIRLIT
 ÁRMÚLI 36, 108 REYKJAVÍK, Sími 568-8866, FAX 568-8878
 Þorsteinn Fróþýfsson, Magnús P. Guðmundsson,
 byggingatæknifræðingur, innanhússarkitekt.
 Kt. 211055-5299 Kt. 240654-5559

**BLIKAÁS 36
HAFNARFJÖRDUR**

Teikningarheiti: RÚMMYND HITA- OG NEYSLUVATNSLAGNA OFNATAFLA
 Dags. 21.09.1999 Kvartí 1:50
 Hannað PF Teiknað VOJ Samp. *Þorsteinn*
 Verknr. 99-823 Teikn.nr. 808 Breytnr.