


A

**Grunnmynd 2. hæðar**  
m.kv. 1:100

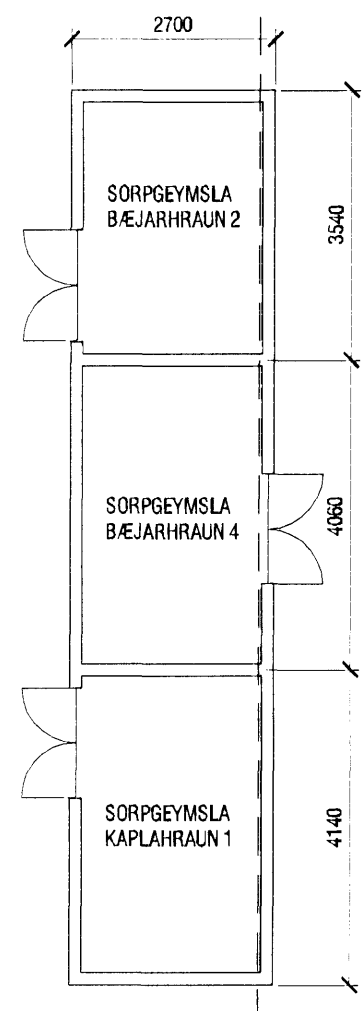


Samþykkt þann  
5 MAR 2008  
Byggingarfræðingur /  
F.h. Jan Sigurðsson

- TÁKN:**
- Veggir og hæðaskil með merktri brunamótstöðu. — EI-60 —
  - Hurðir og gluggar með merktri brunamótstöðu. EICS-30
  - Rýmingarleið. - - - - ->
  - Útjós. ÚT →
  - Reykskynjari. R
  - Brunaslanga. ☼
  - Sjóránstöð brunavama. !
  - Loftraest rými. L
  - Niðurfall. NF

- A** - 12.07.2006 - breyting á brunahöfðun í móttöku, breikkun á herbergjagöngum.
- B** - 25.10.2007 - samkomusalur á 1. hæð með veitinga-afgreiðslu. Aðkeyptar veitingar, en ekki eldað á staðnum. Nýtt andyri og móttaka fyrir hótelið og veitingaeldhúsið byggt undir efri hæð sem nær út fyrir 1.hæð.

*Kári Eiríksson*  
**aok!**

VERKSTÆÐI ARKITEKTA ehf - Gunnarssund 5 - 220 Hfj. - sími: 565 9779  
KÁRI EIRÍKSSON arkitekt FAJ - kt: 070385-4059 - email: kari@aok.is - www.aok.is

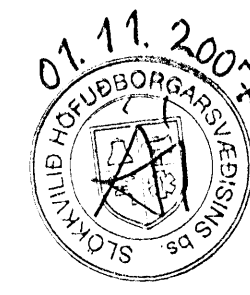

veik <b>Bæjarhraun 4 - Hafnarfirði</b> <b>GISTIHEIMILI</b>		
teikning <b>Grunnmynd 2. hæðar</b>	teikning nr. <b>0725</b>	<b>203</b>
<b>ADALUPPDRATTUR</b>		
<b>B</b>		
hannað KE	teiknað KE	dags. 25.okt. 2007
m.kv. 1:100	töluskrá 0725-203.dwg	prentað 25.okt. 2007
blásetarð <b>A2</b>	Öll mál eru í millimetrum. Öll vafatríði skal bera undir hönnuð. Mælið ekki af teikningum, öll mál athugist á staðnum. Öll afnot og afritun teikningar, að hluta eða í heild, er háð skriflegu leyfi höfundar.	