




Samþykkt þann
25 JUN 2008
Byggingarástjófnir í Hálfhelli
Fh. Jón Sigurðsson

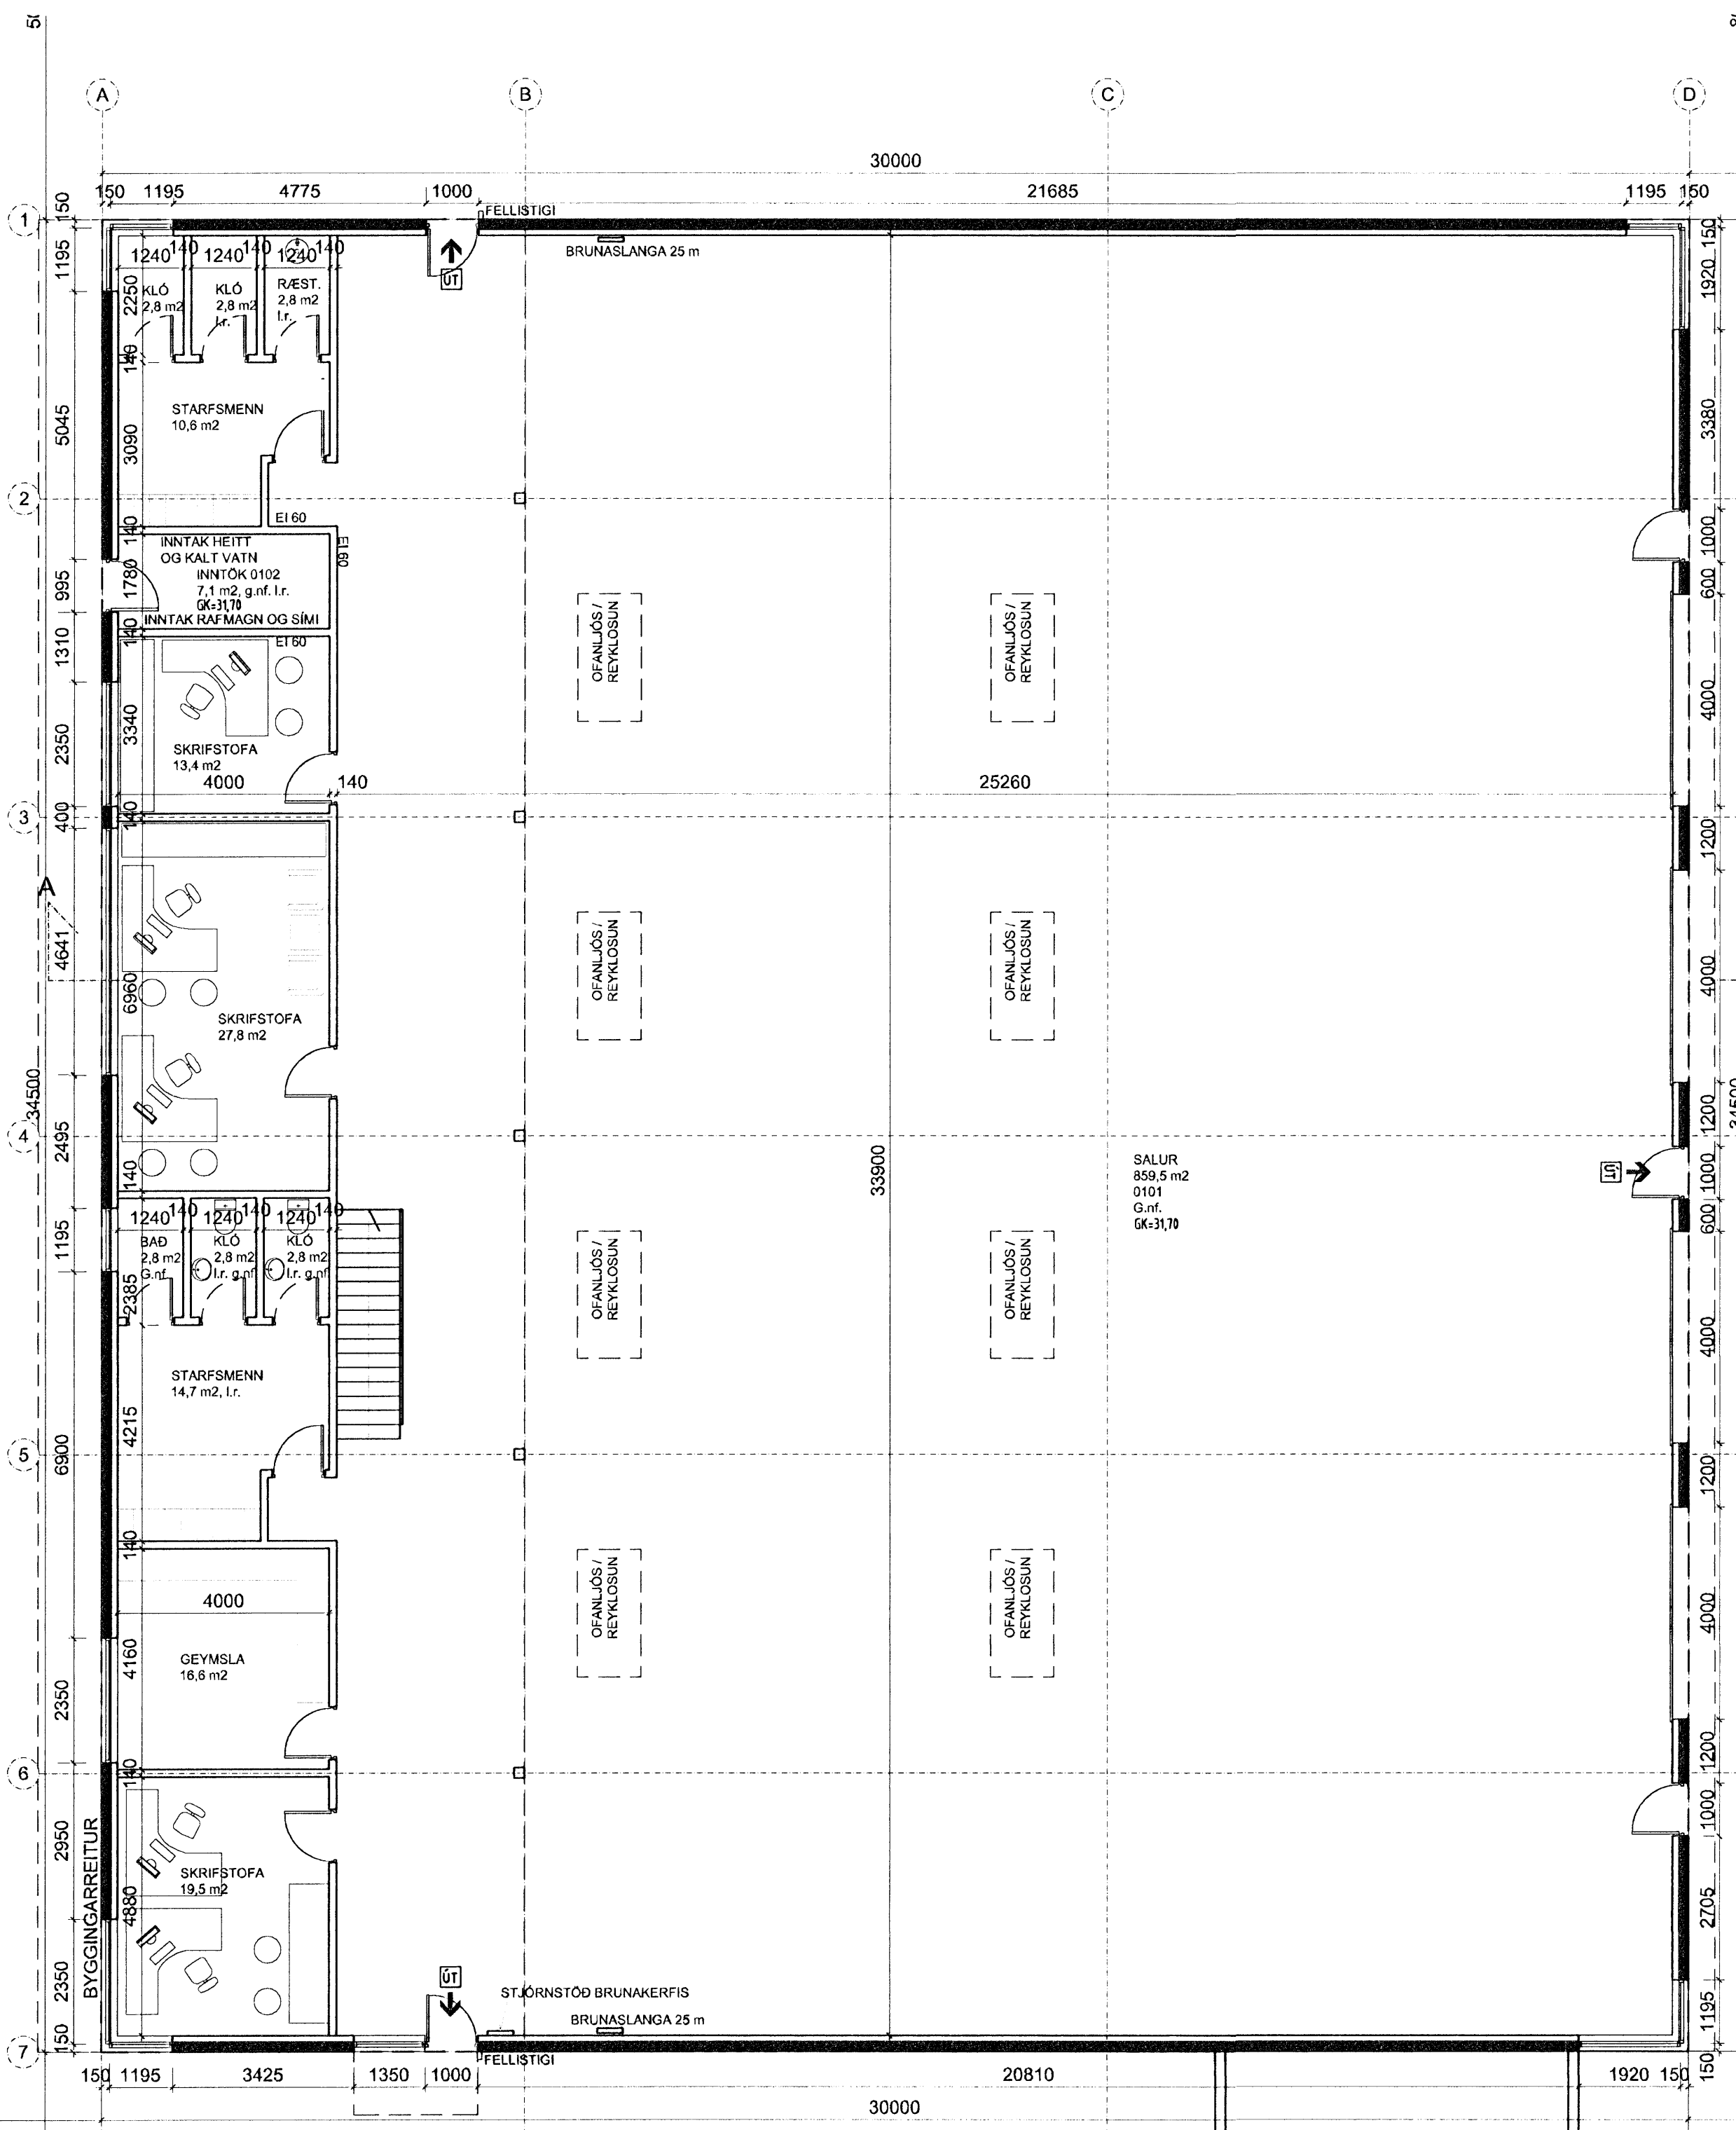

GRUNNMYND 1. HÆÐ 1/100

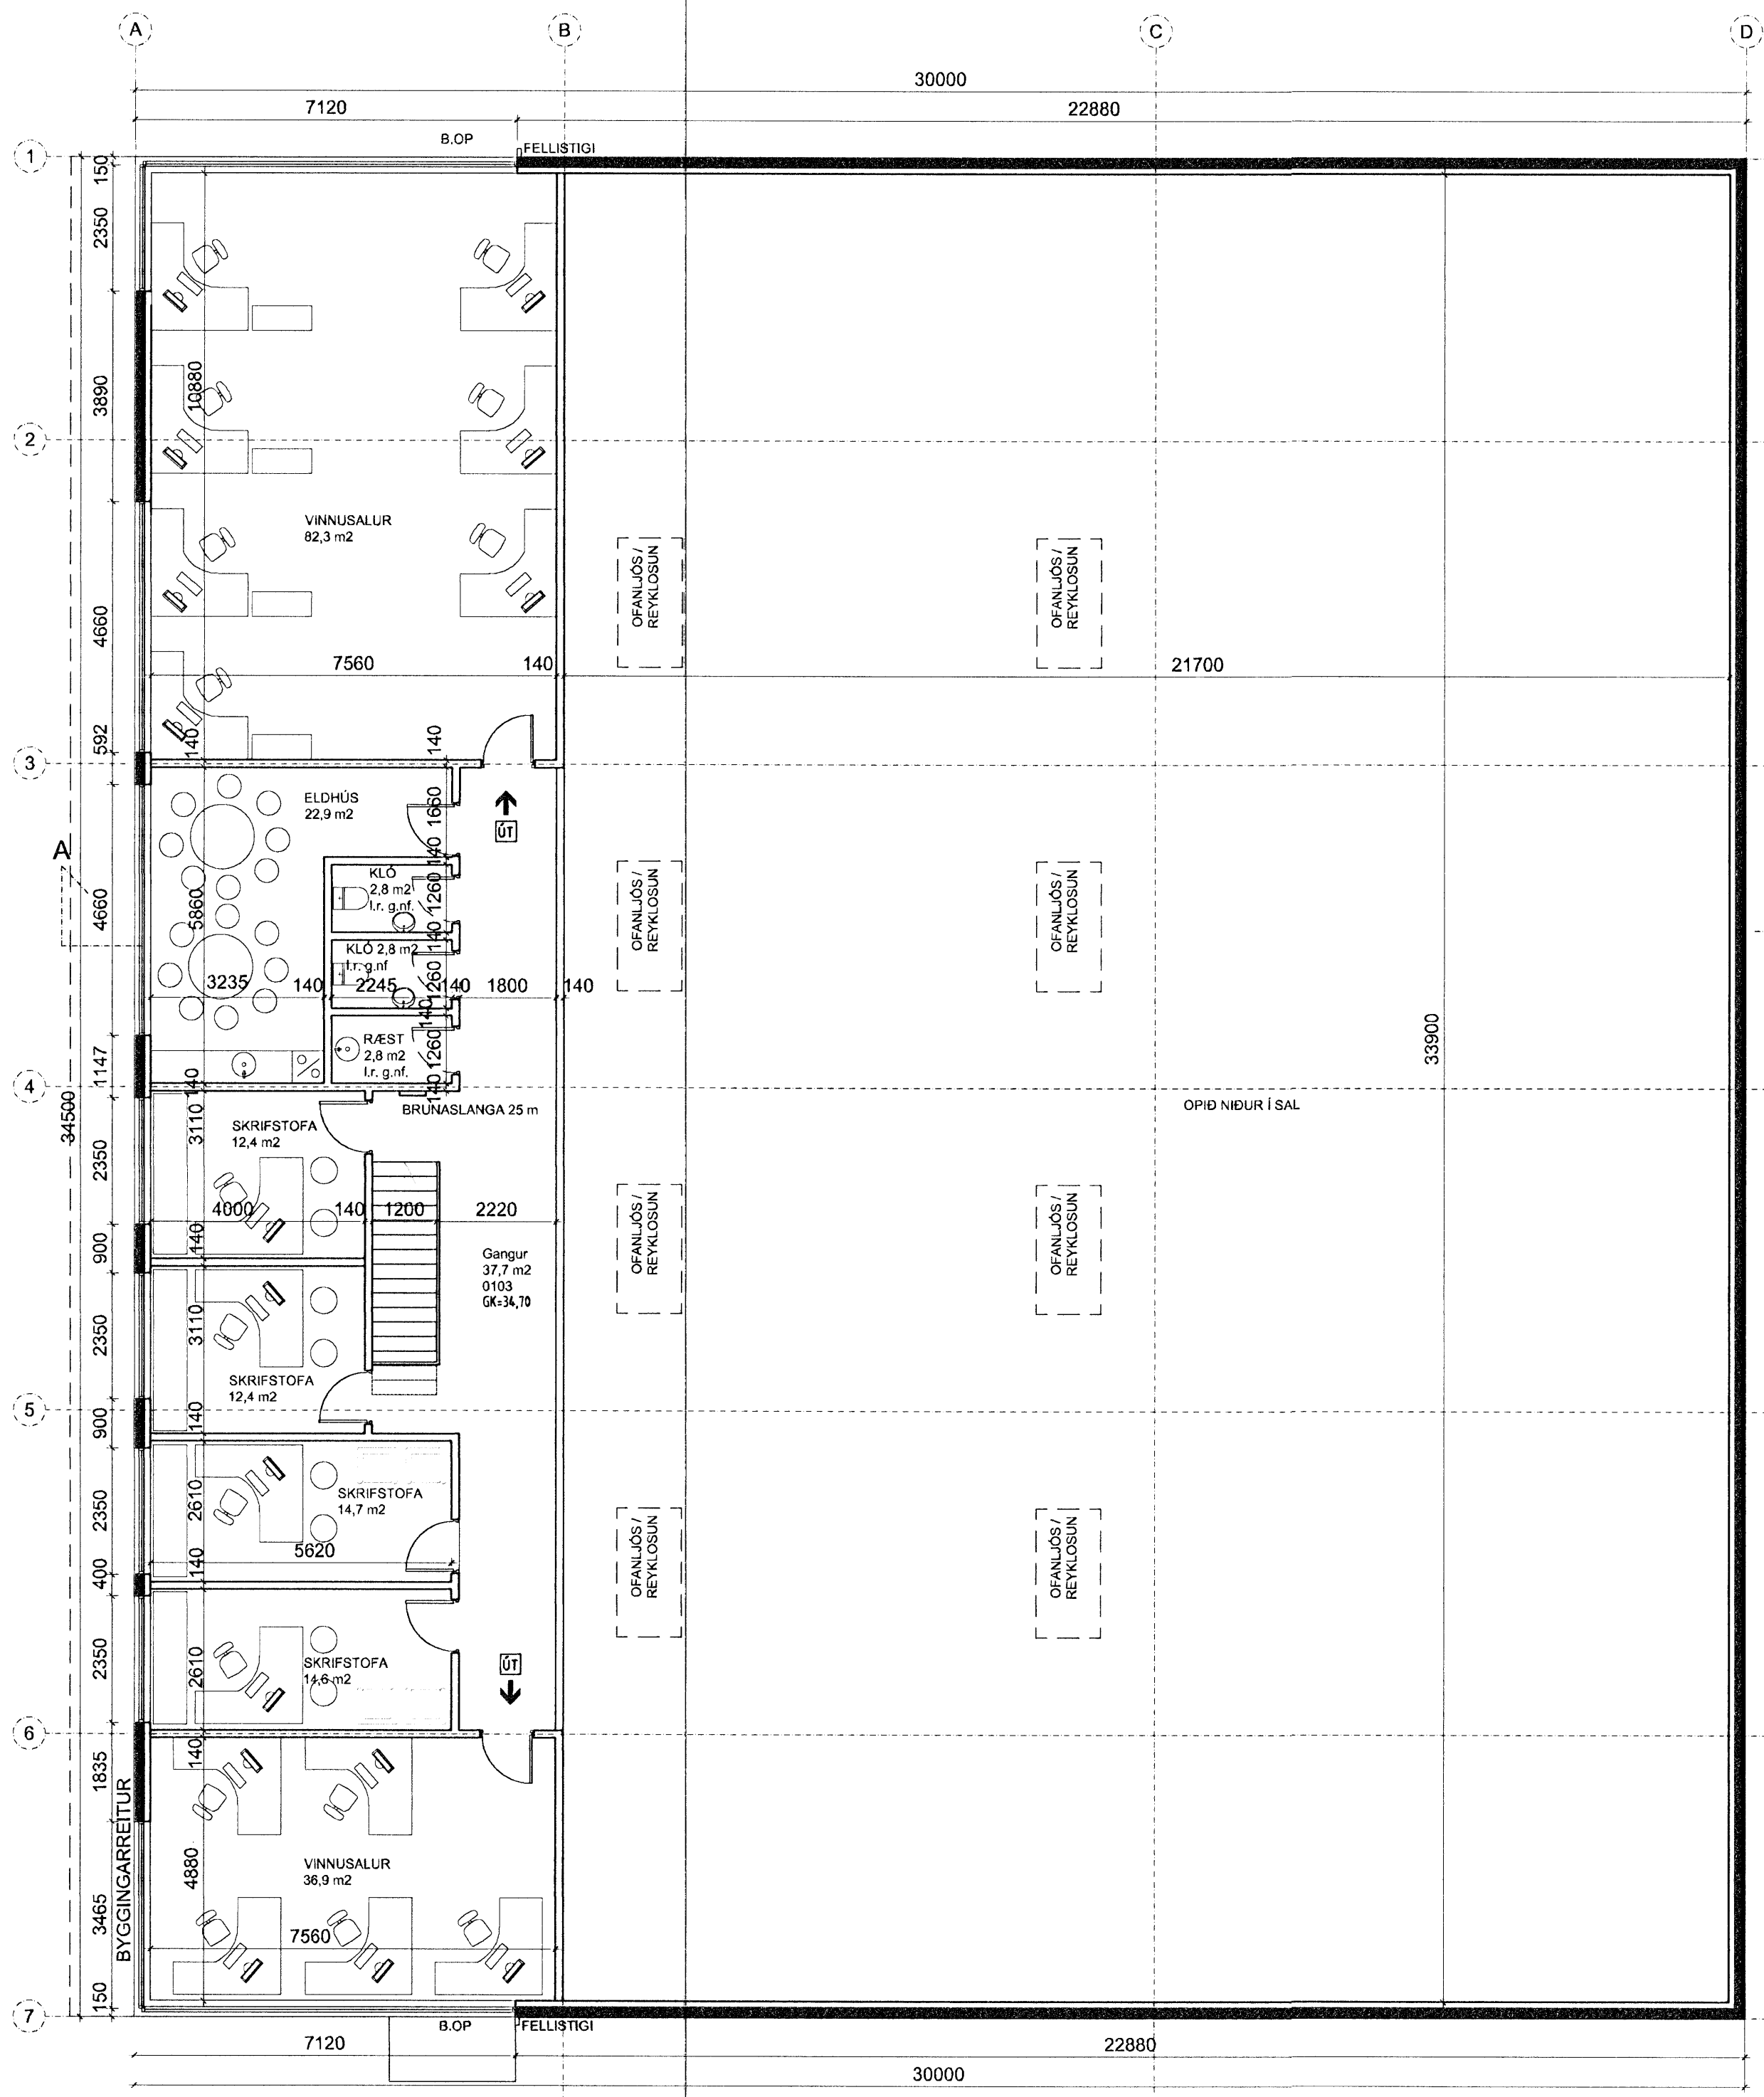

GRUNNMYND MILLIPALLUR 1/100

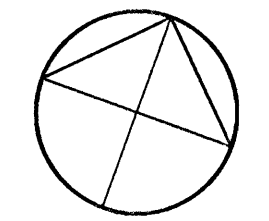

NR.	DAGS.	BREYTING	SP.
01	10.10.07	Sniðleir svertir	
02	14.04.08	Hús hækkað um 0,5 m í landi	
03	18.06.08	Hús hækkað um 0,3 m v. gíðandi skilmála	

TEKTON
HÖNNUN - SKIPULAG - RÁÐGJÖF

HÁTEIGSVEGUR 7
105 REYKJAVÍK
ICELAND
KT: 471293-2109
WWW.TEKTON.IS

TEL: +354 561 1910
FAX: +354 561 1921
TEKTON@TEKTON.IS

Fh. HEILBRIGDISEFTIRLITS
HAFNARFJÁRDAR-
OG-RÓPAV OGSSV. EDIS
Gatavörð 7 - 210 Garðabæ
Kellur Stefánsson



SAMBYGGINGAR
VERK
ALEXANDER ÓLAFSSON EHF
ÁLFHELLA 3

TEKNING
GRUNNMYND 1. HÆÐ, MILLIPALLUR
OG SNEIÐING

KVARÐI
1:100

DAGS.
01.10.2007
TEKNAÐ AF
GJ

TEKNING NR.
0102

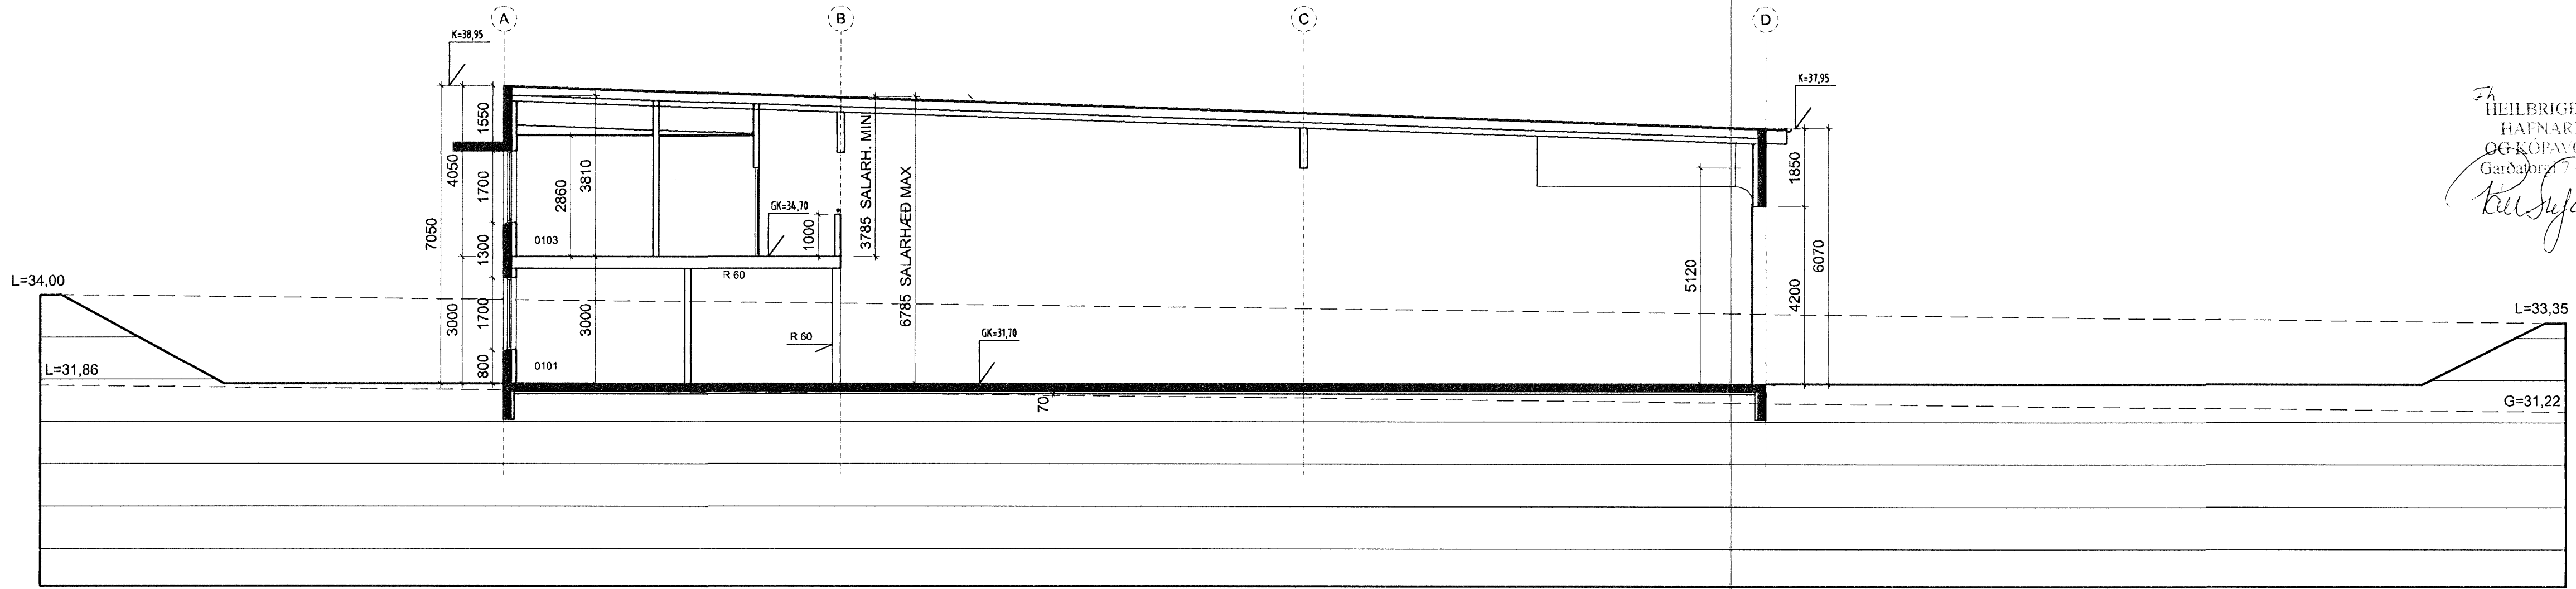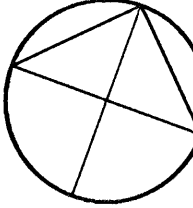

SNEIÐING A-A, M: 1/100,