


ÞVERMÁL NEYSLUVATNSL.

Á teikn.	Pex	Ál / pex
ø16	ø16*2.2	ø16.2*2.6
ø20	ø20*2.8	ø20*2.9
ø25	ø25*3.5	ø25*3.7
ø32	ø32*4.4	ø32*4.7
ø40	ø40*5.5	ø40*6.0
ø50	ø50*6.9	/

RÚMMYND NEYSLUVATNSLAGNA 2-4. HÆÐ
LAGNIR ERU ÚR PEX EÐA AL/PEX

RÚMMYND NEYSLUVATNSLAGNA 1. HÆÐ
LAGNIR ERU ÚR PEX EÐA AL/PEX

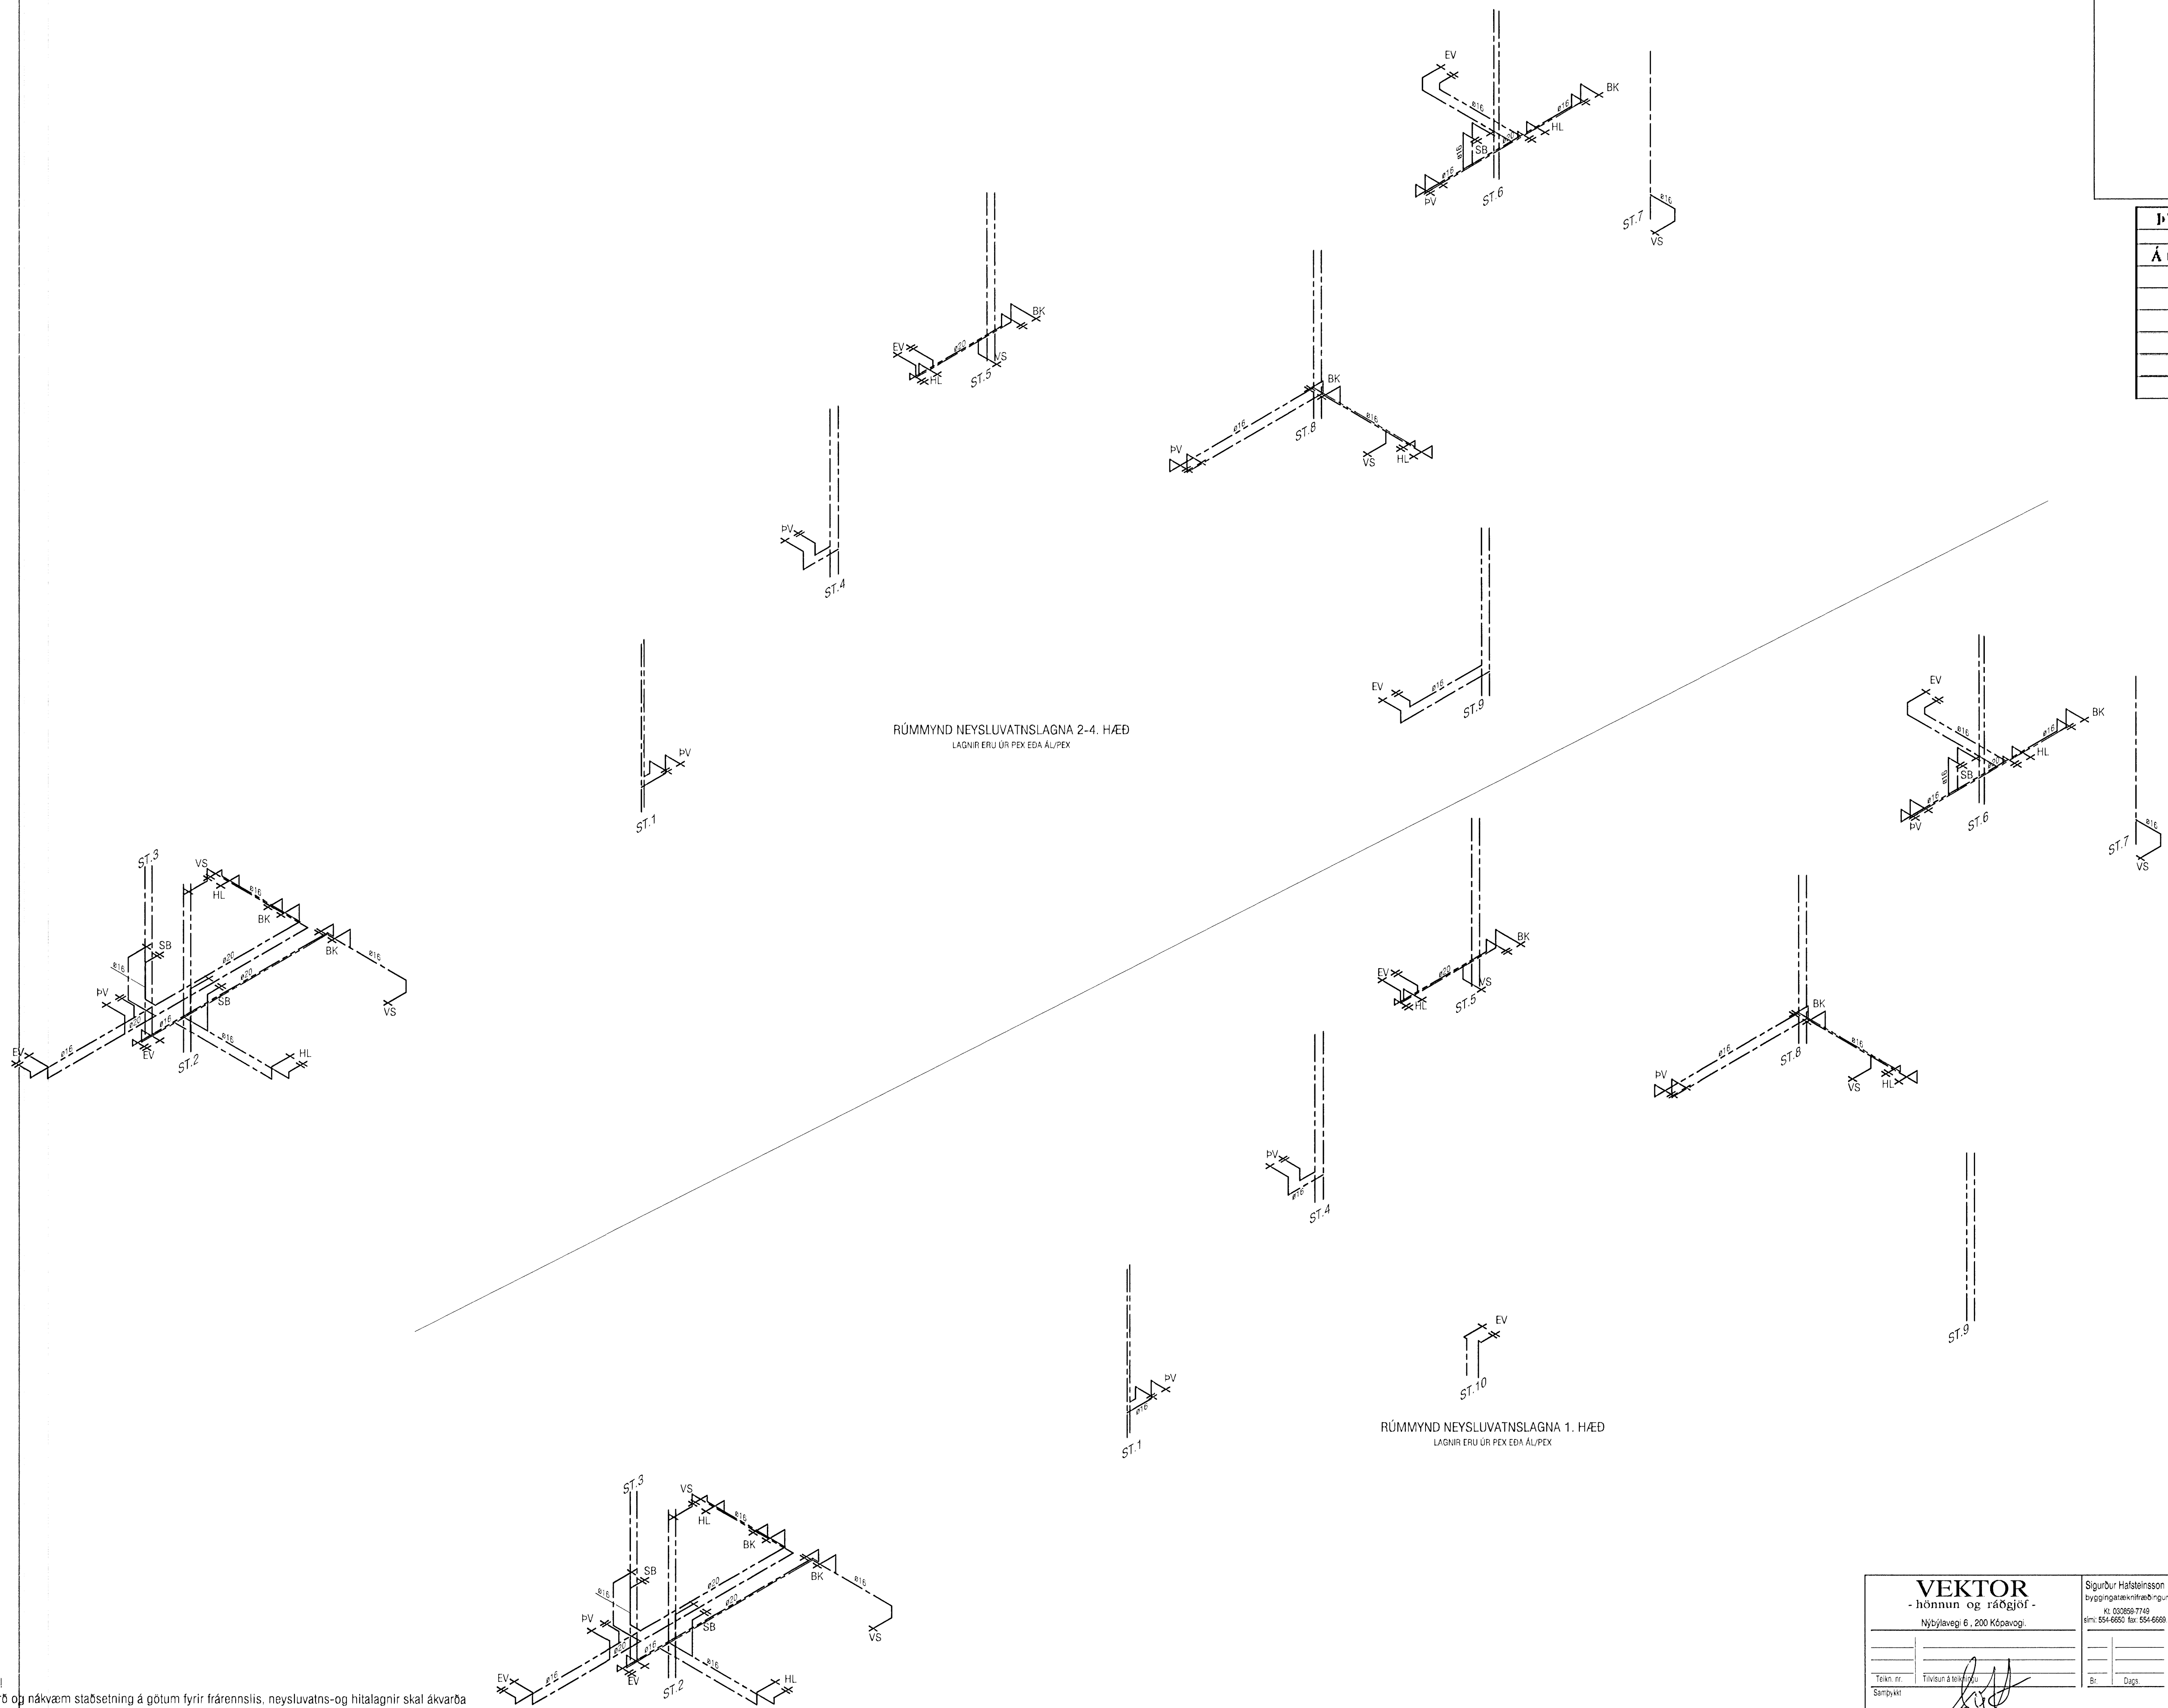

ATH!
Stærð og nákvæm stöðsetning á götum fyrir frárennsli. neysluvatns-og hitalagnir skal ákvarða í samráði við eiganda og pípara.

Byggingafræðingur
Hafnarfjarðar
05 JUL 2006

VEKTOR - hönnun og ráðgjöf - Nýbýlaveg 6, 200 Kópavogi.		Sigurbur Halsteinsdóttir Byggingafræðingur Sími: 554-6650 Fax: 554-6668	
NORÐURBAKKI 23, HAFNARFIRÐI		PRÍFALAGNIR	
RÚMMYND 1. - 4. HÆÐ		Rúmnað	
Teikn. nr.	Frávörð á teikningu	Byr.	Dags.
Samþykkt	<i>[Signature]</i>		
Dagsetning	Verk nr.	Merkisvarð	Tekn. nr.
28.06.'06	B-05-10-41	1:50	L-230