


GRUNNMYND 1:50

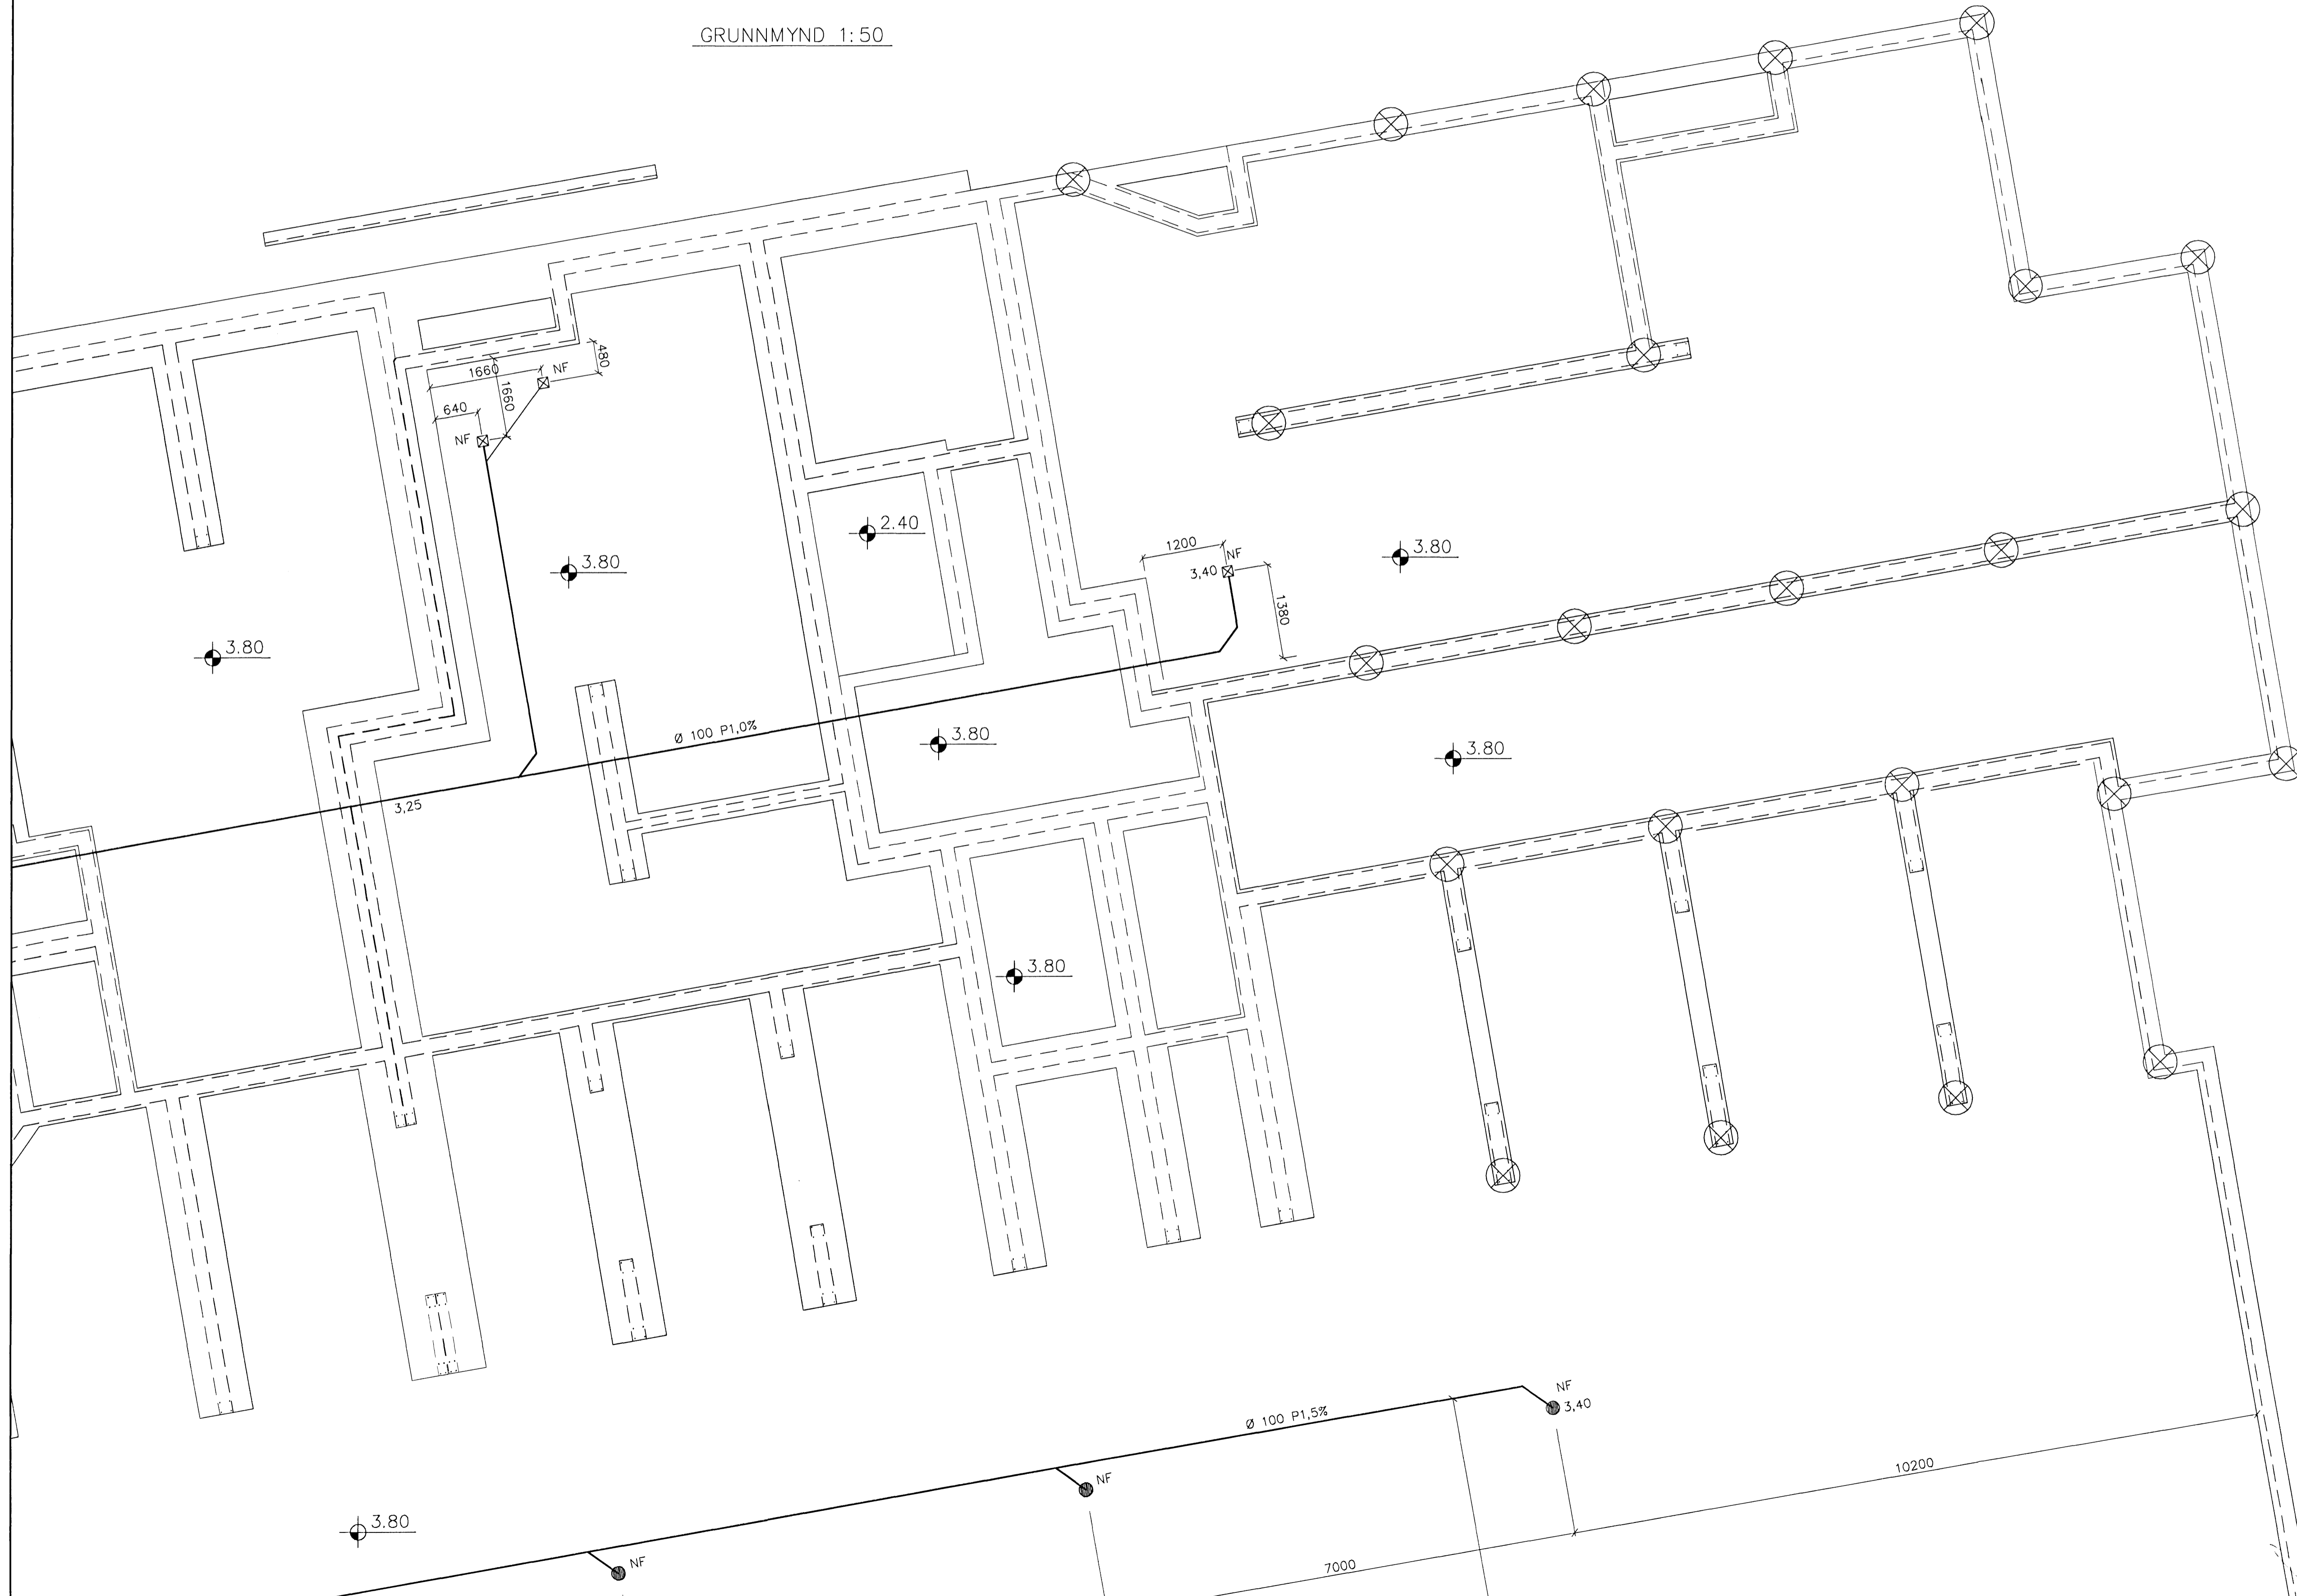

Fráveitilagrir undir botnplötu og utan með húsi skulu vera úr PVC.  
 Áður en byrjað er á lagningu röra skal jafna undirlagið vandlega en undir og umhverfis rörin skal vera minnst 150 mm sandlag. Leggja skal rör með vandvirkni á sandlagið þannig að engar skemmdir verði á rörinu og það fái jafnan stuðning.  
 Skeyta skal rör með þar til gerðum þéttihring. Þess skal gætt að rör geti þanist eðlilega.

| TÁKN FYRIR LAGNIR |                         |
|-------------------|-------------------------|
| —                 | SKULPLÖGN               |
| —                 | REGNVATSLÖGN            |
| —                 | JARÐVATNSLÖGN           |
| —                 | JARÐVATNS + REGNVATNSL. |
| —                 | NEYSLUVAIN              |
| —                 | BAKRENNSLI HITAVEITU    |

| Br.  | Dags. | Eðli breytinga | Sign |
|--|-------|----------------|------|
| <p>NORÐUBAKKI 11 OG 13<br/>HAFNARFIRÐI</p> <p>GRUNNLAGNIR Í UNDIRSTÖÐUM</p>  |       |                |      |
| MKV. 1:50  |       |                |      |
| DAGS. MAÍ. 2006  |       |                |      |
| VERK NR. 2601  |       |                |      |
| TEIKN. NR. 2-02  |       |                |      |
| HANNAD SIG. ÞORLEIFSS. KT. 241748-3009   |       |                |      |
| TEIKNAD G.H.   |       |                |      |
| YEJRFARID  |       |                |      |
| <p><b>TÆKNIJÓNUSTA</b> SIGURDAR ÞORLEIFSSONAR ehf<br/>                 STRANDGÖTU 11 220 HAFNARFIRÐI<br/>                 Sími 555-4255 FAX 565-2875<br/>                 E-mail taekni@jonusta@islandia.is<br/>                 kt: 440693-2539</p> |       |                |      |