



JÄRNBENDING SVALAHANDRIDA
SÍÁ SÉRTEIKNINGU

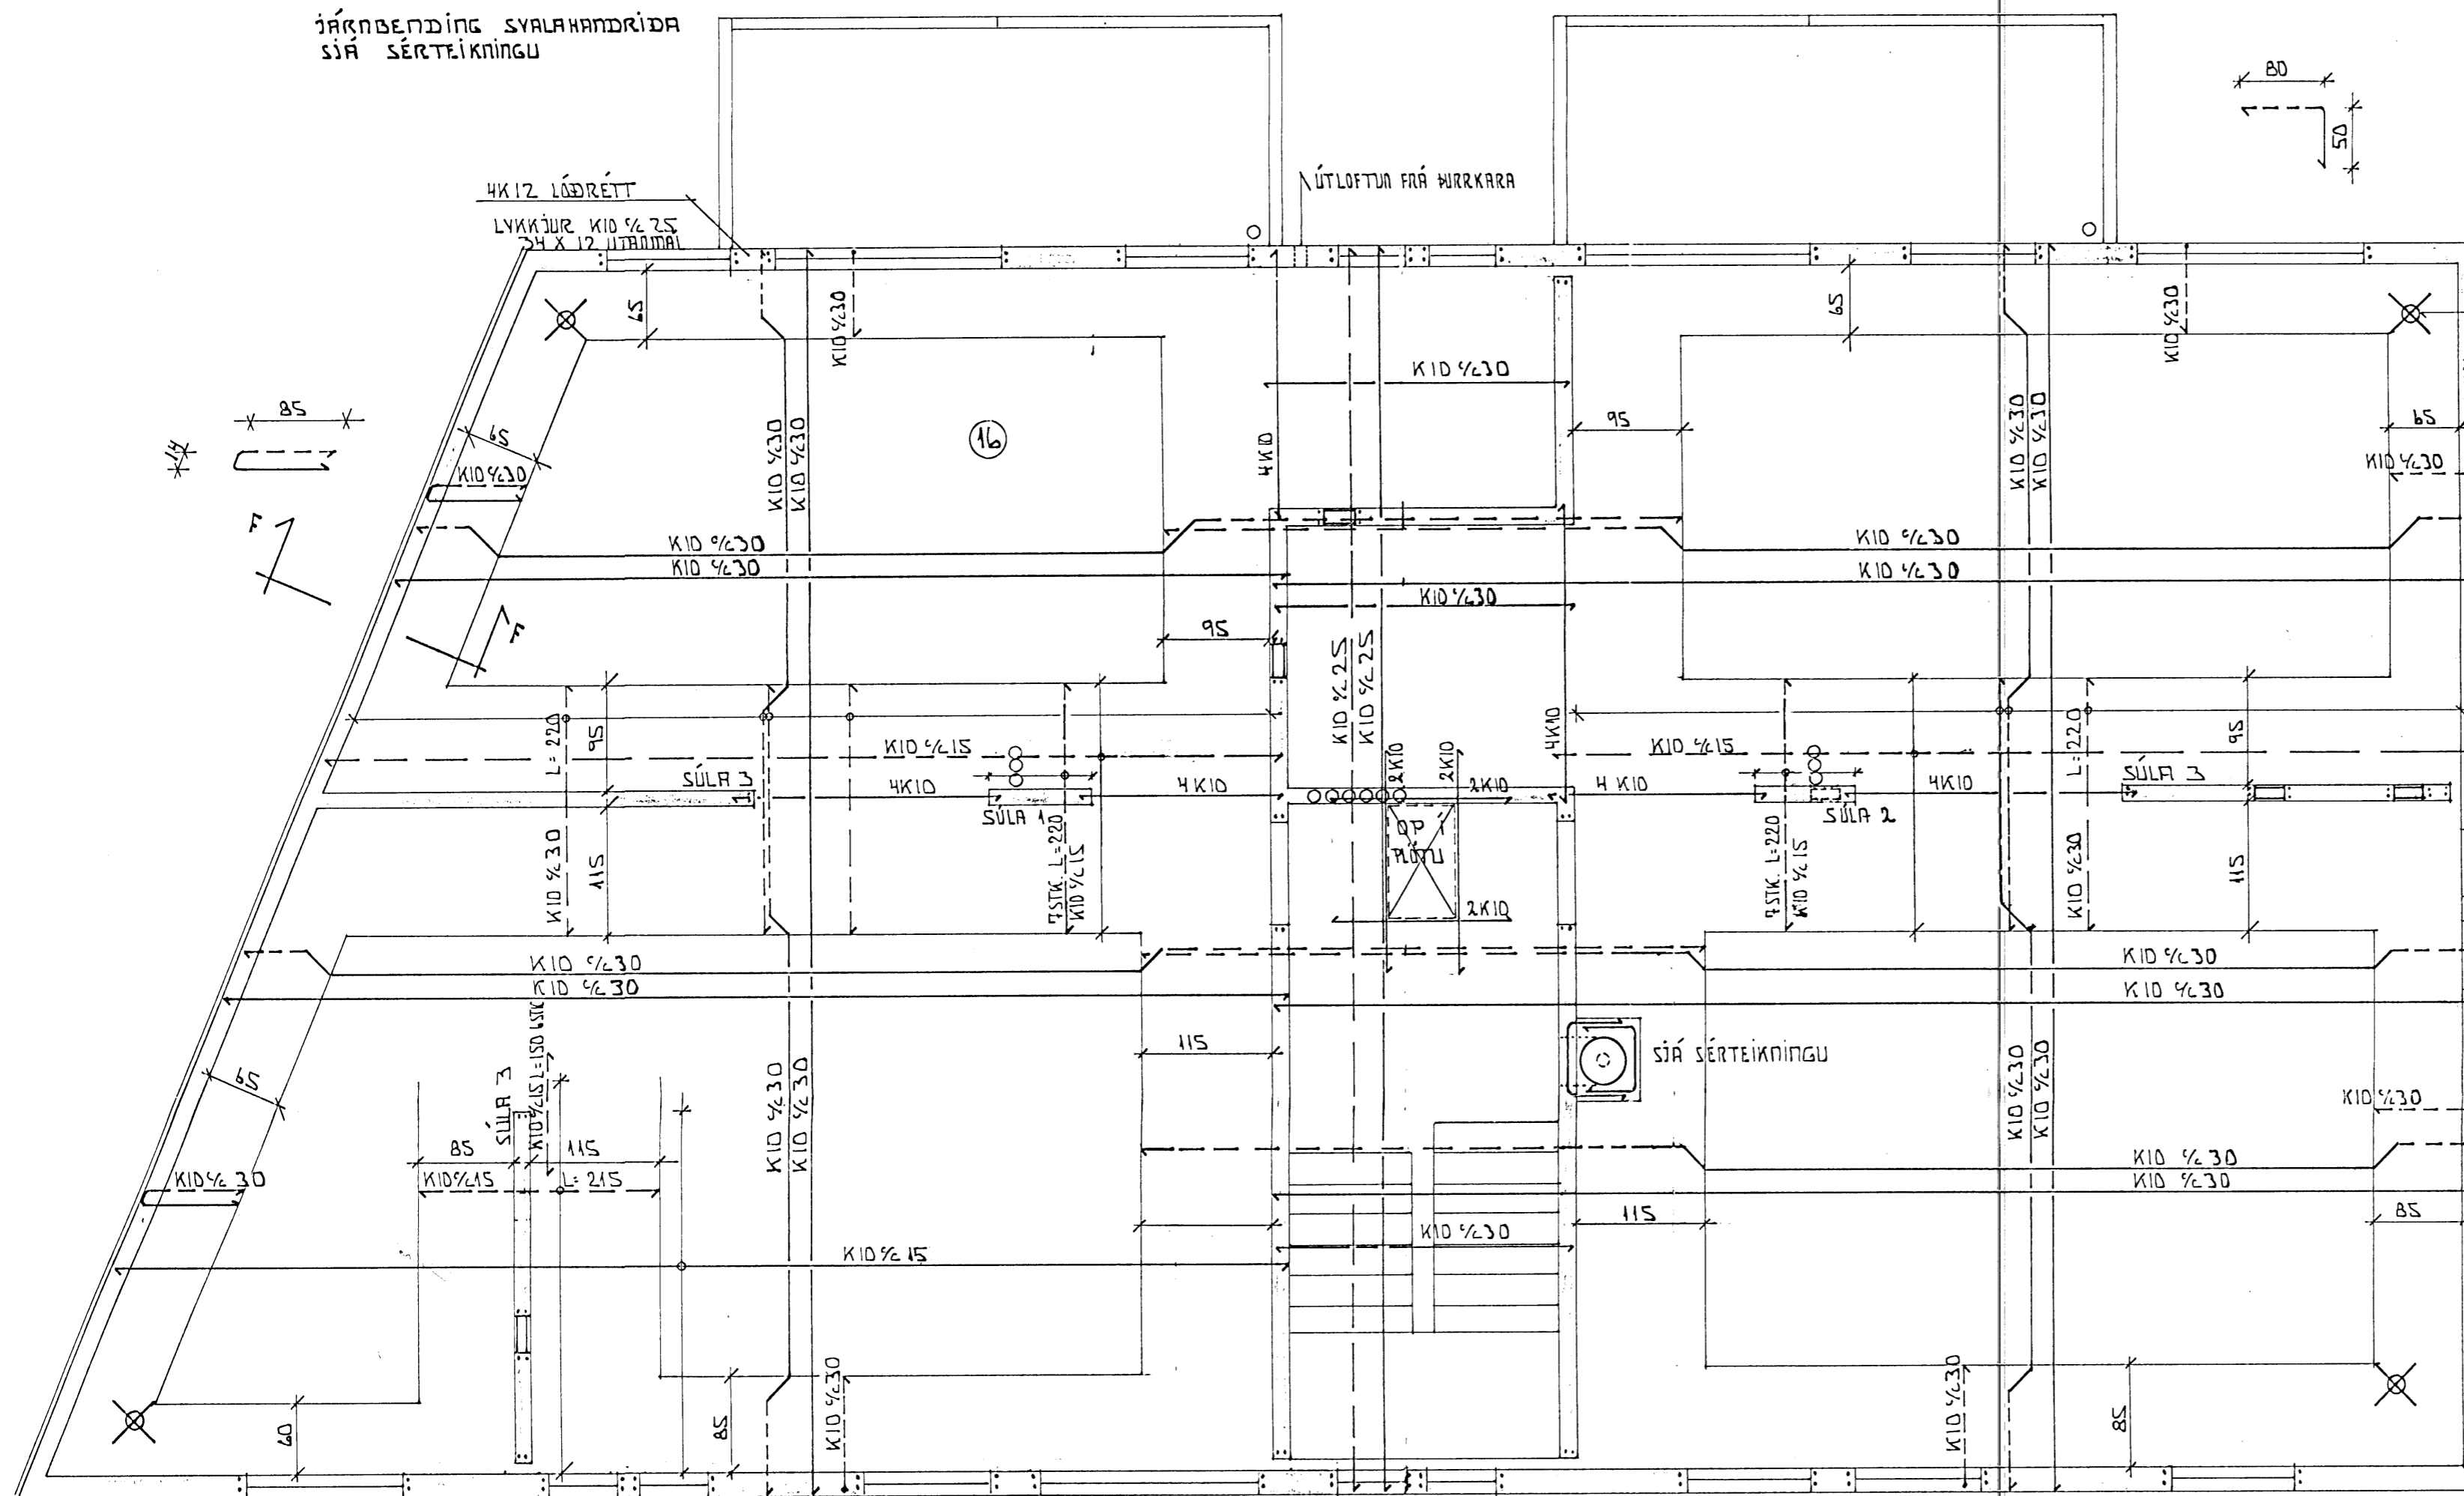

SÍÁ SNIÐMYNDIR

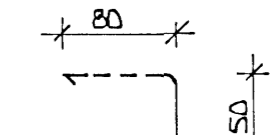

JÄRNUM STUNDIÐ Í VEGGJASTEYPU
OG BEYGD INN Í EFRI BRÚN PLÖTU

LOFTRÁSIR UPP ÚR ÞAKI OG
GÓLFNIBURFÖLL SÍÁ LAGNATEIKNINGAR

SKIRINGAR

STEINSTEYPA Í OTVEGGI ER S-250.
STEINSTEYPA Í INNVEGGI OG GÓLFPLÖTUR ER S-200.
STEINSTEYPA SKAL UPPFYLJA KRÖFUR 1ST 9, 1ST 10 OG
BYGGINGAREGLUGRÖÐAR.

K 10. MERKIR KAMBSTÁL KS 40.
SKEYTILENGD K 10 ER 60 cm.
STEYPUHOLA A JÄRN Í OTBRUN OTVEGGJA SKAL VERA 4 cm.
JÄRNAGRINDUR OG JÄRN SKAL STAÐSETJA MEB PARTILGERÐUM ÞJÄRLEGGAR-
KLOSSUM.

JÄRNBENDING OTVEGGJA OG INNVEGGJA ER K 10 c/c 25 LODRÉTT OG LARÉTT.

UNDIR, UPPMEO OG YPIR ALLA GLUGGA, HURDIR OG ÖMUR MÖRUP SKAL SETJA
2 K 12 NEMA ANNAÐ SB TSKID FRAM. JÄRN SKAL NÄ 50 cm. ÖTPIRIR OP.

Í ÖLL STEYPUKIL SKAL SETJA TENGIJÄRN K 10 c/c 25 LÖNGD 100 cm.

MÄLSETNINGAR ERU 1 cm.
HÖÐARKÖTAR ERU Í m., OG GRÖNIR UPP A FULLFRAGENGIN GÖLF.
ÞVERMAL JÄRNA ERU Í mm.
c/c MERKIR MIDJU A MIDJU.

_____ MERKIR JÄRN Í NEDRI BRUN PLÖTU.

_____ MERKIR JÄRN Í EFRI BRUN PLÖTU.


Ⓛ MERKIR PLÖTUYKKT.

ÁLAGSFORSENDUR.

NOTALAG 50 KP/FA.

23 JAN 1992

SKJÓDALAG 100 KP/FA.

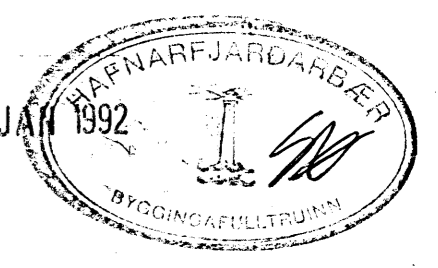

STAÐSETNING VEGGRADPA, STOKKA, GÖLFNIBURFALLA, LOFTRASA, ÖTLOFTUN
FRÁ ÞURRKARA, SÍÁ TEIKNINGAR

BEJARHOLT 5. HAFNARFJARDI FEBR 1991


JÄRN Í PLÖTU YPIR BRIDJU HÖD MÖLIKVARDI 1:50

TEKNIÞJÖNUSTA SVEINS KARLSSONAR TFÍ TEIKNING
BEJARHRAUNI 2 220 HAFNARFJARDUR 91-653045 B - 5

Sveinn Harðarson

SÍÁ SÉRTEIKNINGU AF STIGA
A TEIKNINGU 1. SNIÐMYNDIR

ÞESSI TEIKNING GILDIR FYRIR JÄRNBENTA PLÖTU YPIR 3 HÖD OG VEGGI 3 HÖD
SÍÁ ENNFRÖMUR TEIKNINGAR NÚMER 1 OG 2 SNIÐMYNDIR

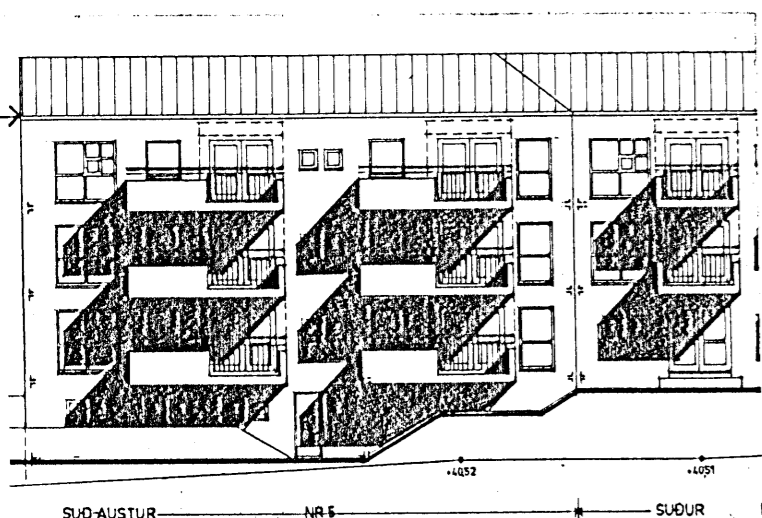

SÍÁ TEIKNINGU B-S ÞAKVIRKI SPERRUR