



# Hús - A

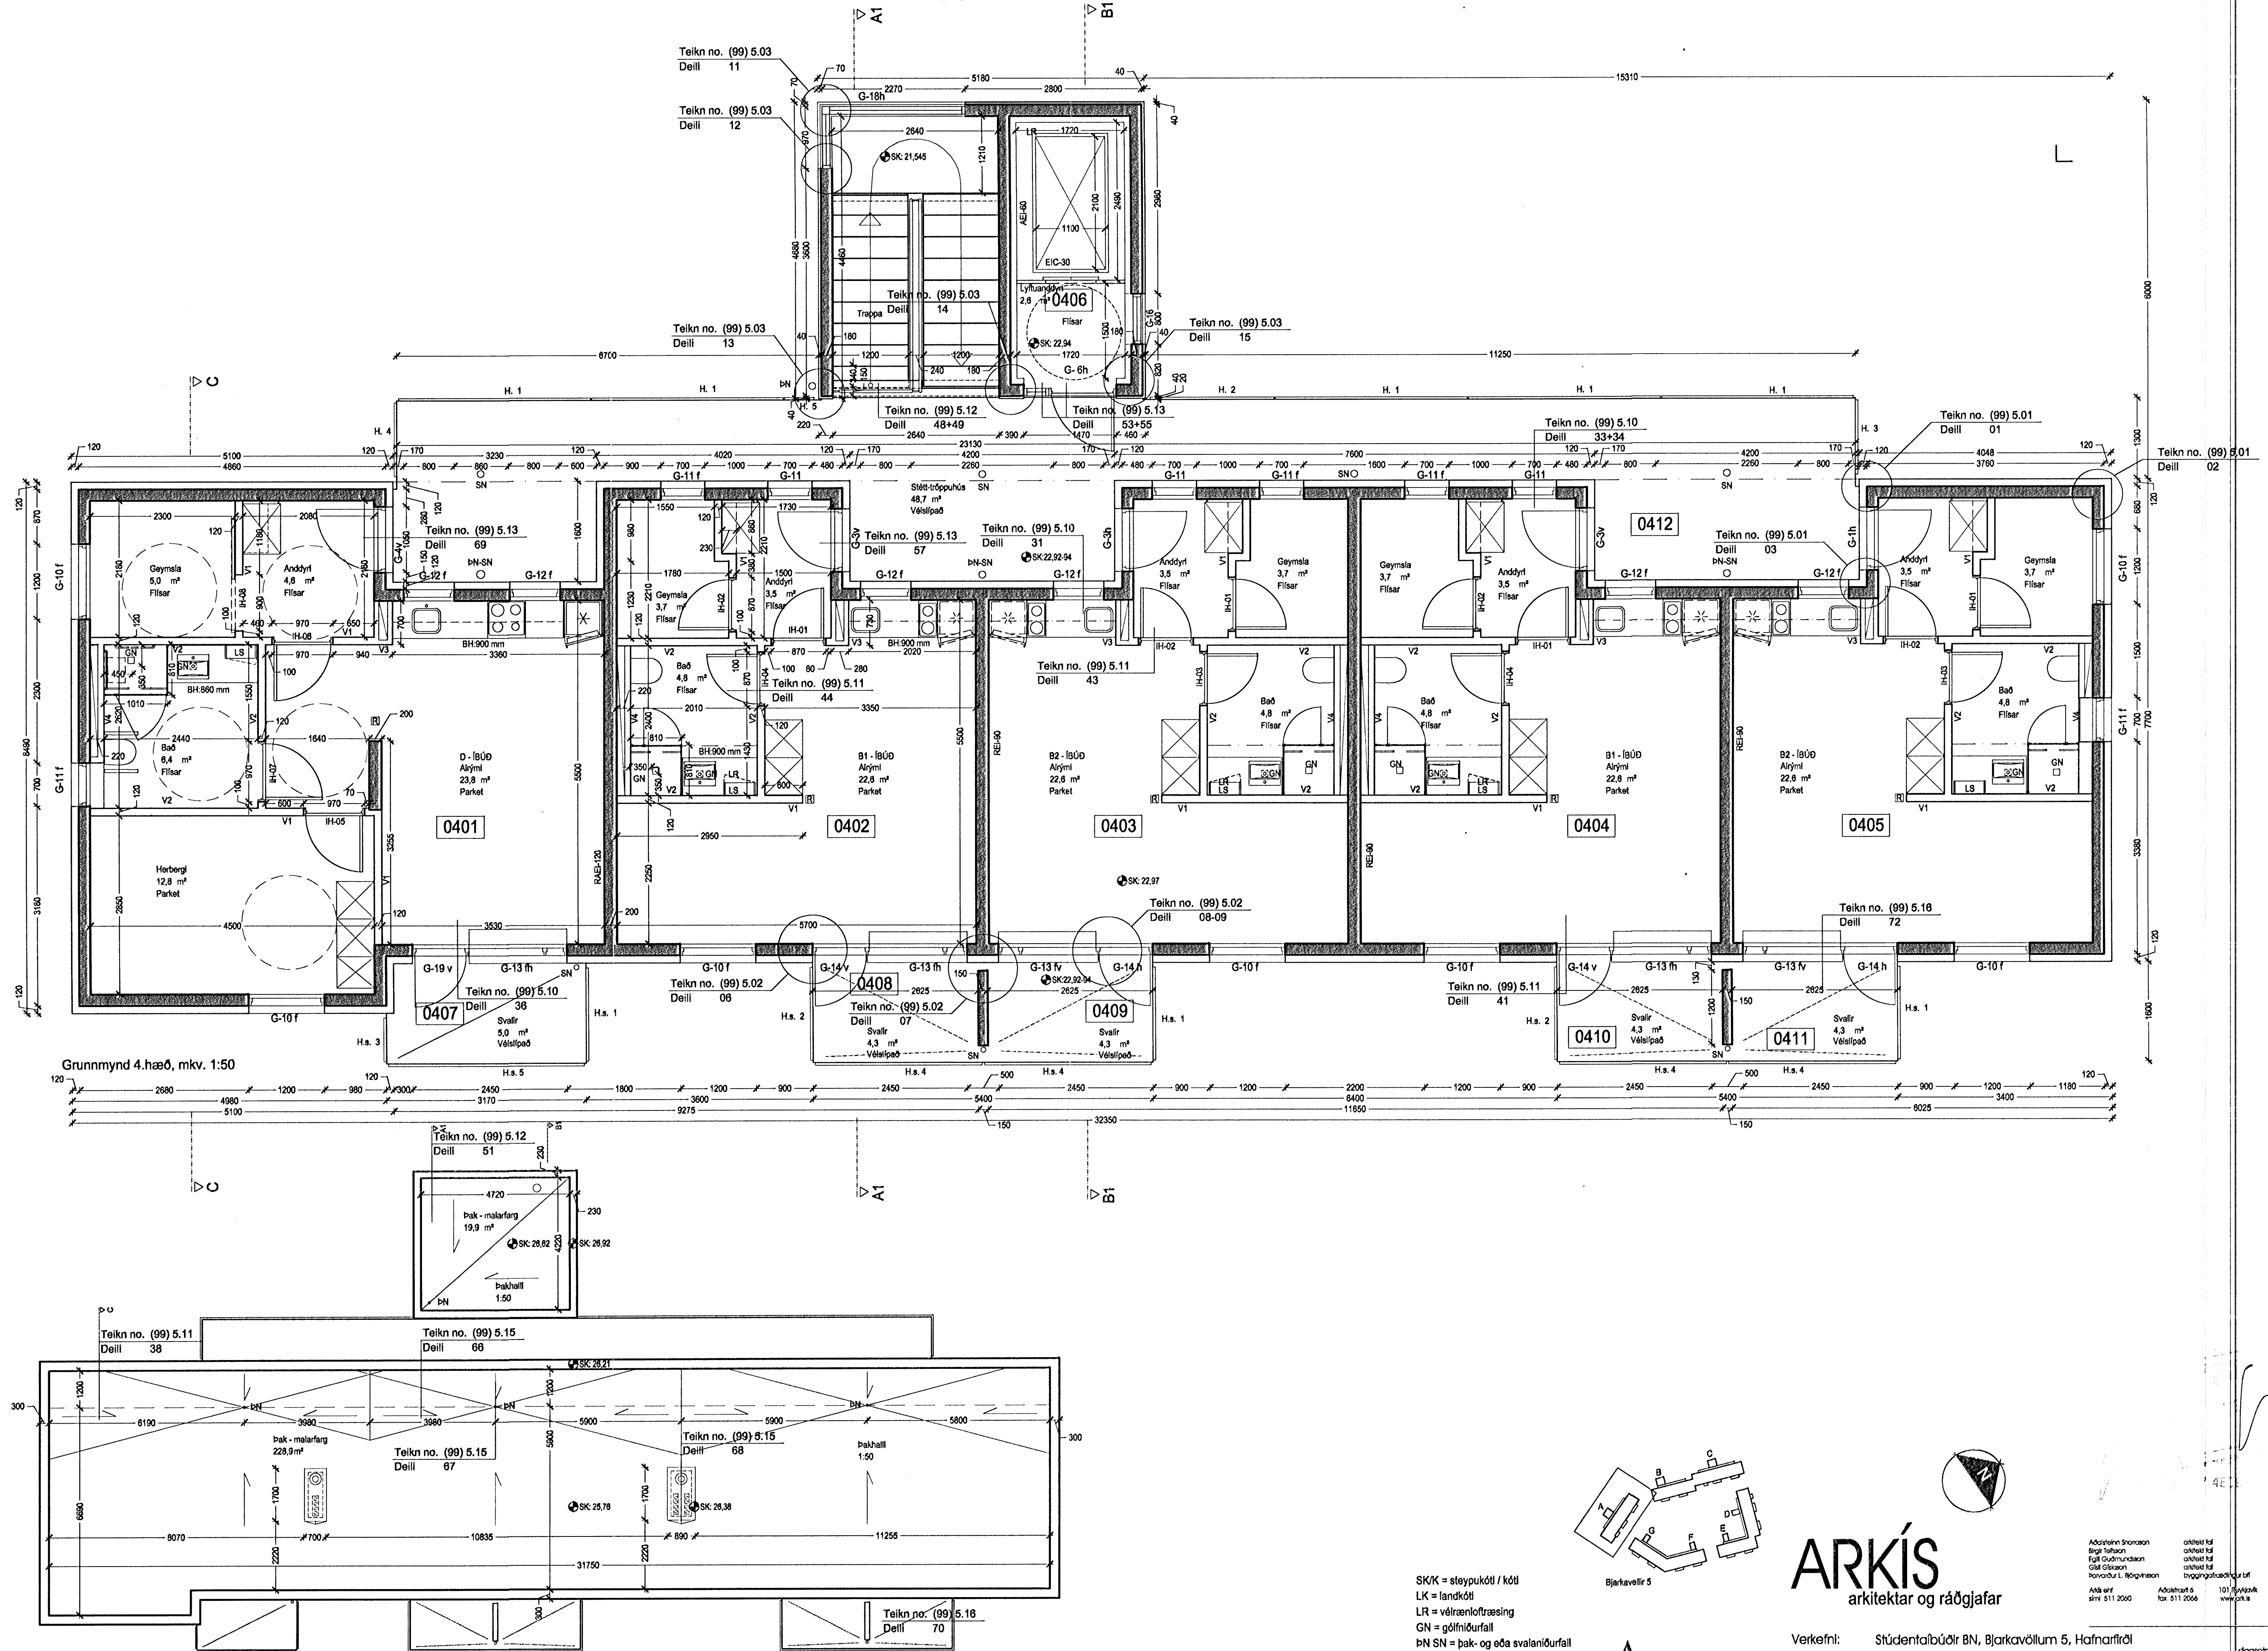

Grunnmynd 4.hæð, mkv. 1:50

Þakmynd, mkv. 1:100

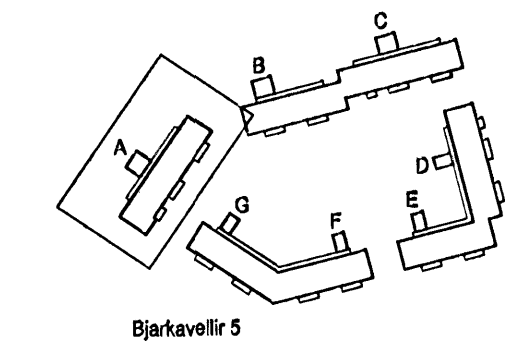


- SK/K = steyjuköt / kóti
- LK = landkóti
- LR = vélarloftþræsing
- GN = gólfniðurfall
- BN SN = þak- og eða svalaniðurfall
- RL = reyklösun
- LS = læstur lyfjaskápur
- R = reyfskyrnjar
- BO = björgunarop



**ARKÍS**  
arkitektar og ráðgjafar

Verkefni: Stúdentabúðir BN, Bjarkavöllum 5, Hafnarfjörð  
 Verkefningar: Skýringartexti: Hús A grm 4h - þak  
 höfund / höfnad: íd, vm, ml  
 yfirvald / samþykkt: ga  
 málsvæði: 1.50/1:100

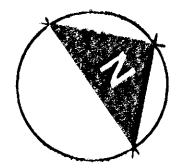

Adalsteinn Skarason arkitekt íd  
 Björg Leifsson arkitekt íd  
 Eglí Guðmundsdóttir arkitekt íd  
 Gísli Guðmundsson arkitekt íd  
 Þorvaldur L. Halgrímsson byggingarfræðingur íd  
 Áskildur skv. 511:2000 Adalsteinn Skarason arkitekt íd  
 101 Arkívarkít  
 11 671197-2919 netfang ark@ark.is

dagsetning: 16.10.2006  
 verkfr.: 05-040  
**(99)3.04**  
 teikning broyting