



# Hús - A

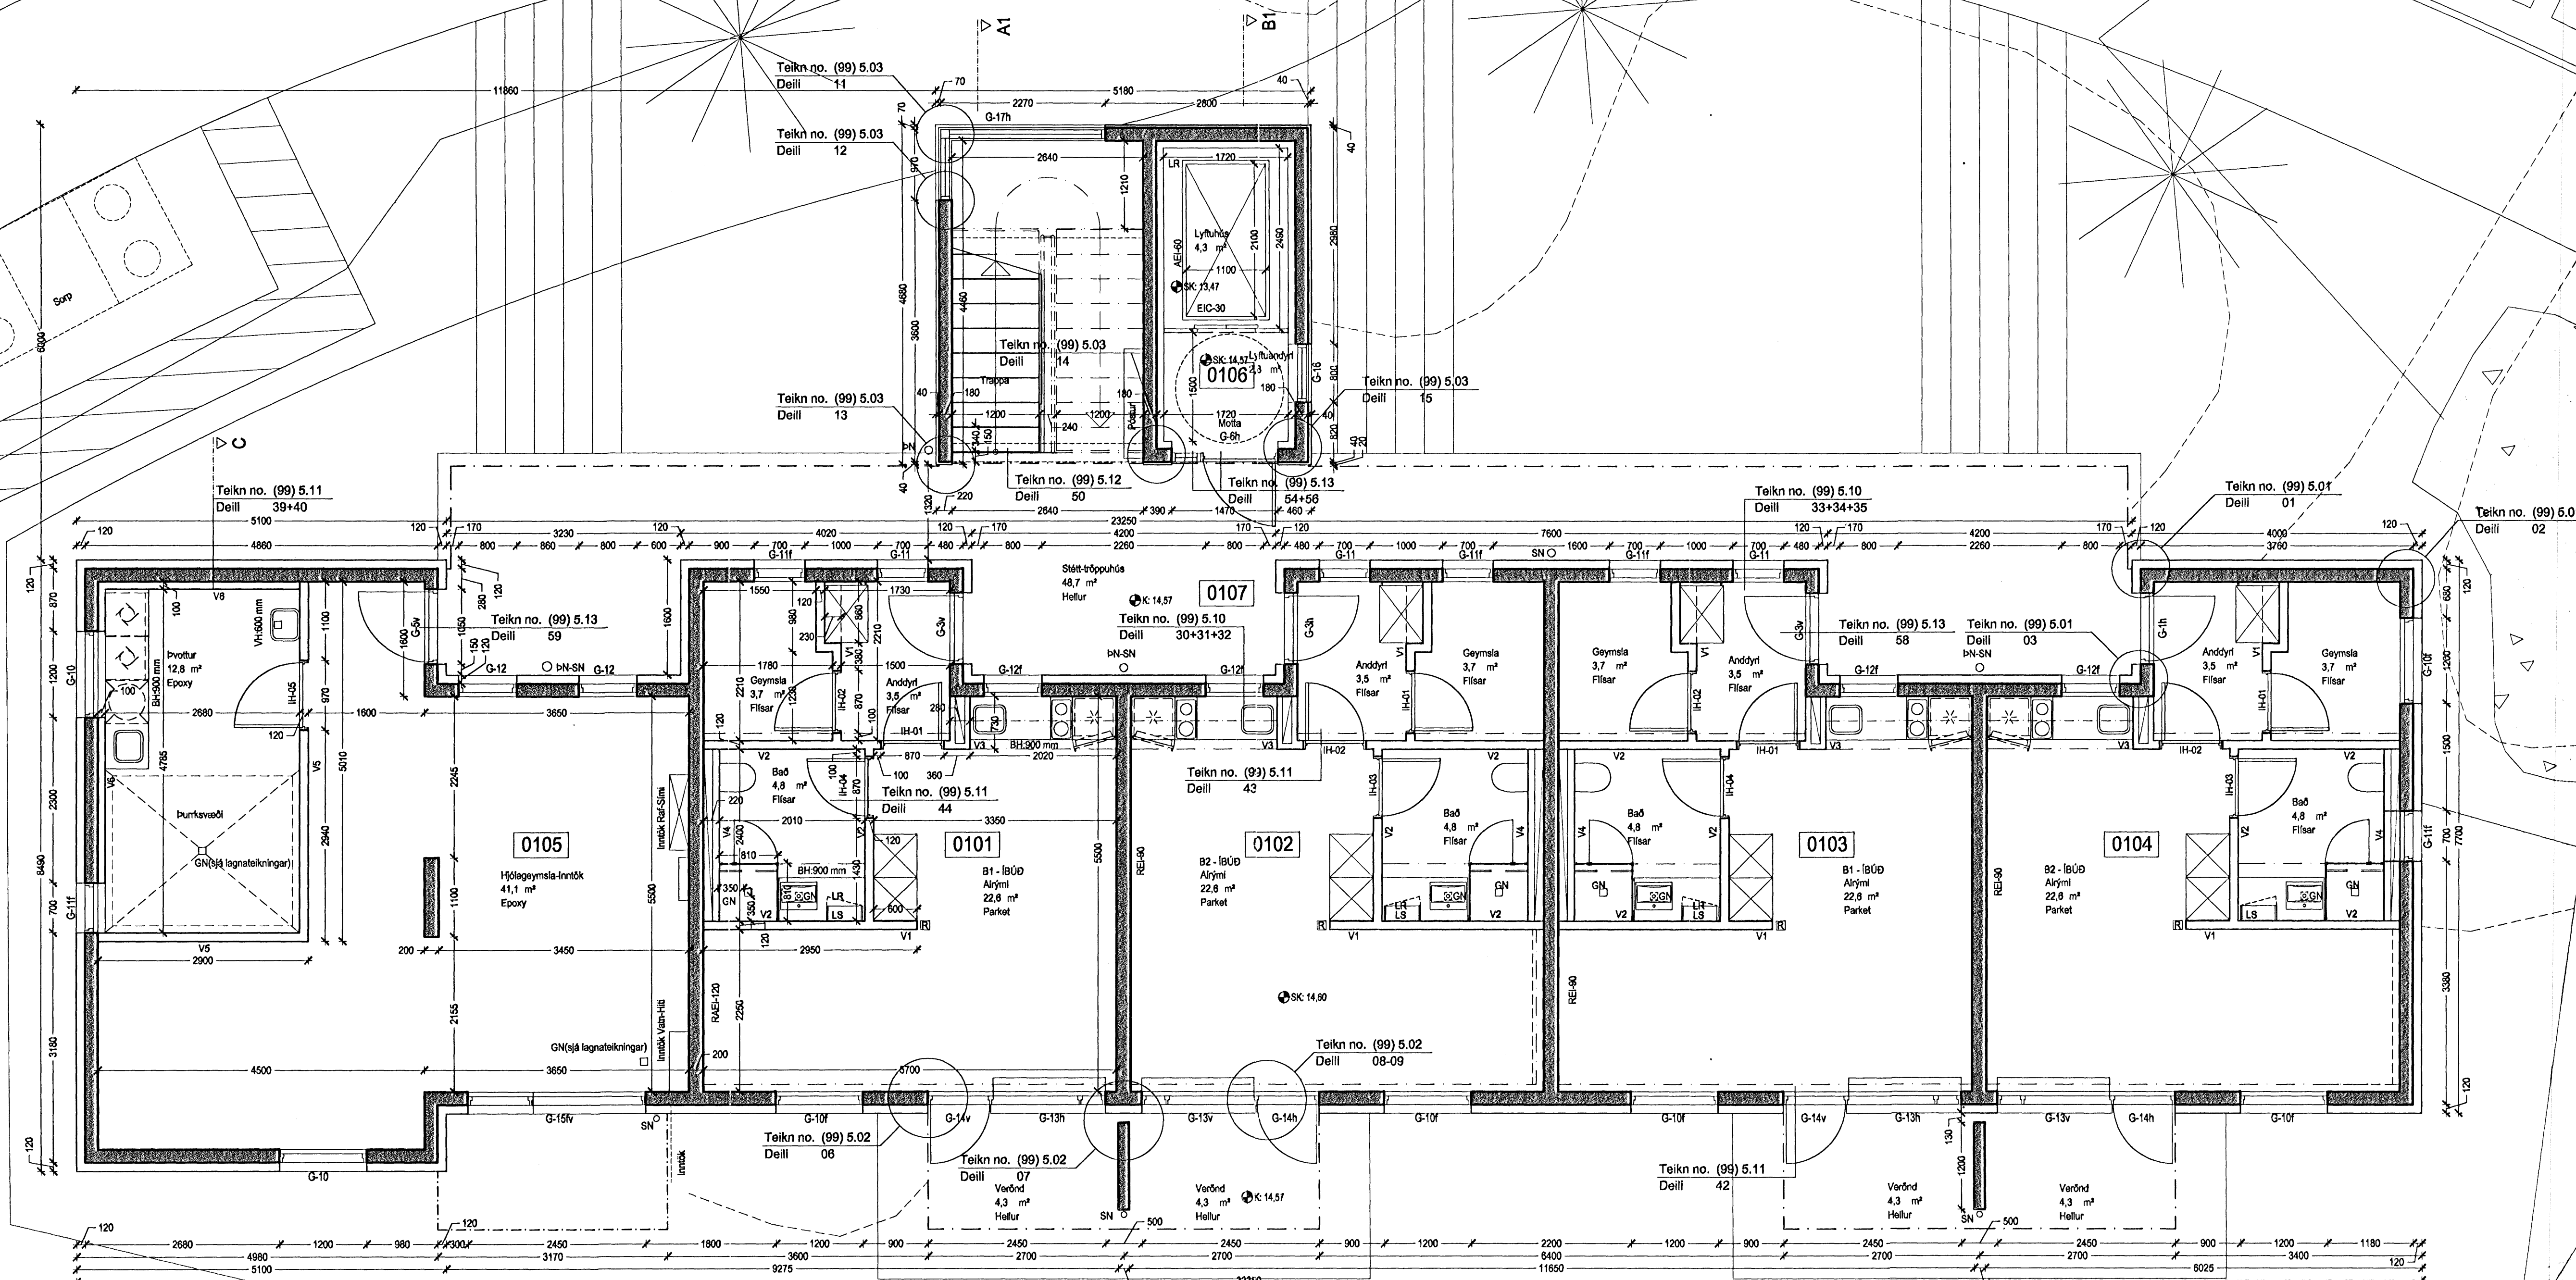

Grunnmynd 1.hæð, mkv. 1:50  
Lóð skv. uppdrætti landslagsarkitekts


- SK/K = steypukötl / kötl
- LK = landkötl
- LR = vélraenloftæsing
- GN = gólfniðurfal
- PN SN = þak- og eða svalanifurfall
- RL = reyklosun
- LS = læstur lyfjaskápur
- R = reykskjnjari
- BO = björgunarpop

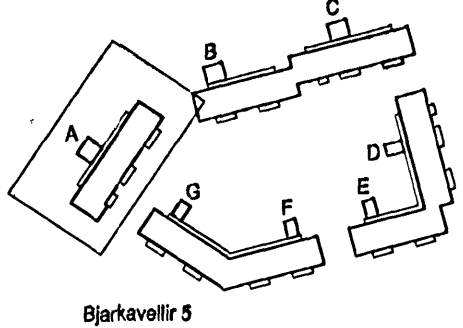

**ARKÍŚ**  
arkitektaur og ráögjafar

Verkefni: Stúóentabúóir BN, Bjarkavölum 5, Hafnarfróú  
Verkefniartexti: Hús A grm 1h  
hannaa / teknaaa: fót, vrn, ml  
yfirfaaa / sambykka: og  
maálkvaat: 1:50

Bygginaafélag  
námsmanna

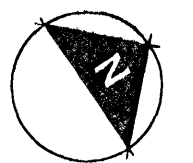

Adalsteinn Þronason arkitektur  
Sigríóelva arkitektur  
Tíóó Guómunaaon arkitektur  
Ólaf Ólsson arkitektur  
Ravaraóur L. Bóóóóon arkitektur  
Arkitektur 6 arkitektur  
Síma 511 2000 fón 511 2006 vorka

161161-2769  
02560-6269  
270152-3699  
160667-6909  
260872-3699  
Síma 611 07 2016 fón 611 07 2016 netfang arkitektur

óögghatning: 16.10.2006  
vorkun: 08.04.06  
**(99)3.01**  
teikning breyting