



Úr Gildi

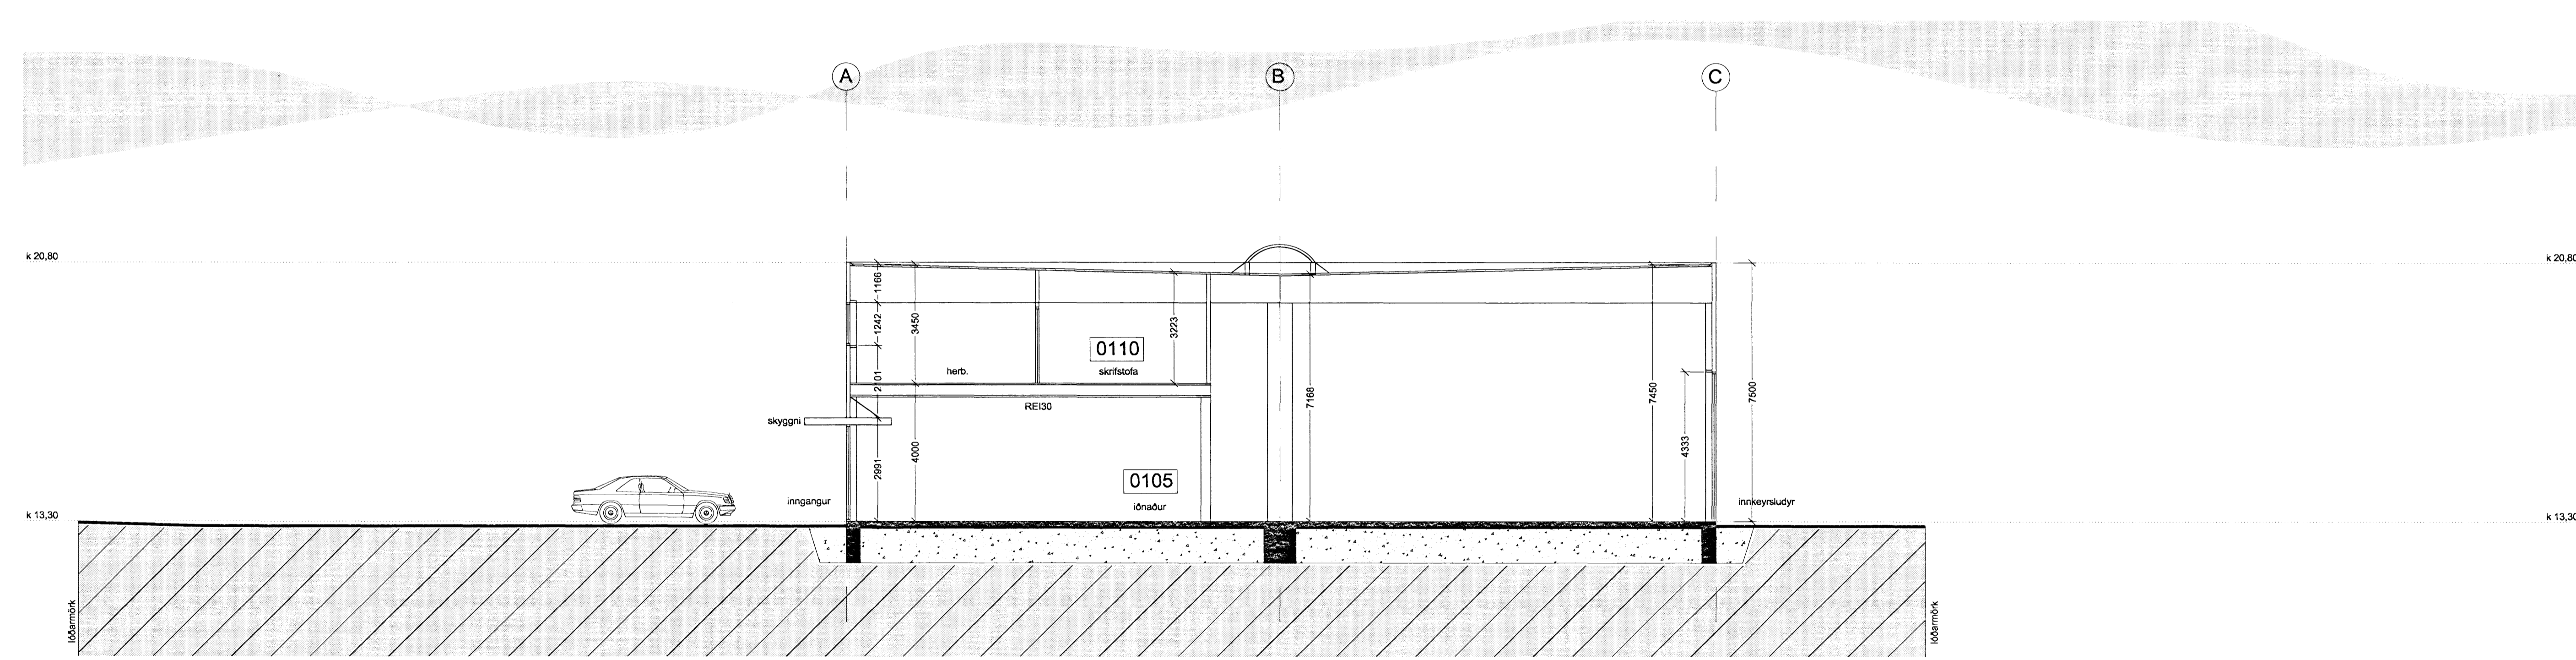

SNEIÐING A - A M 1 : 100

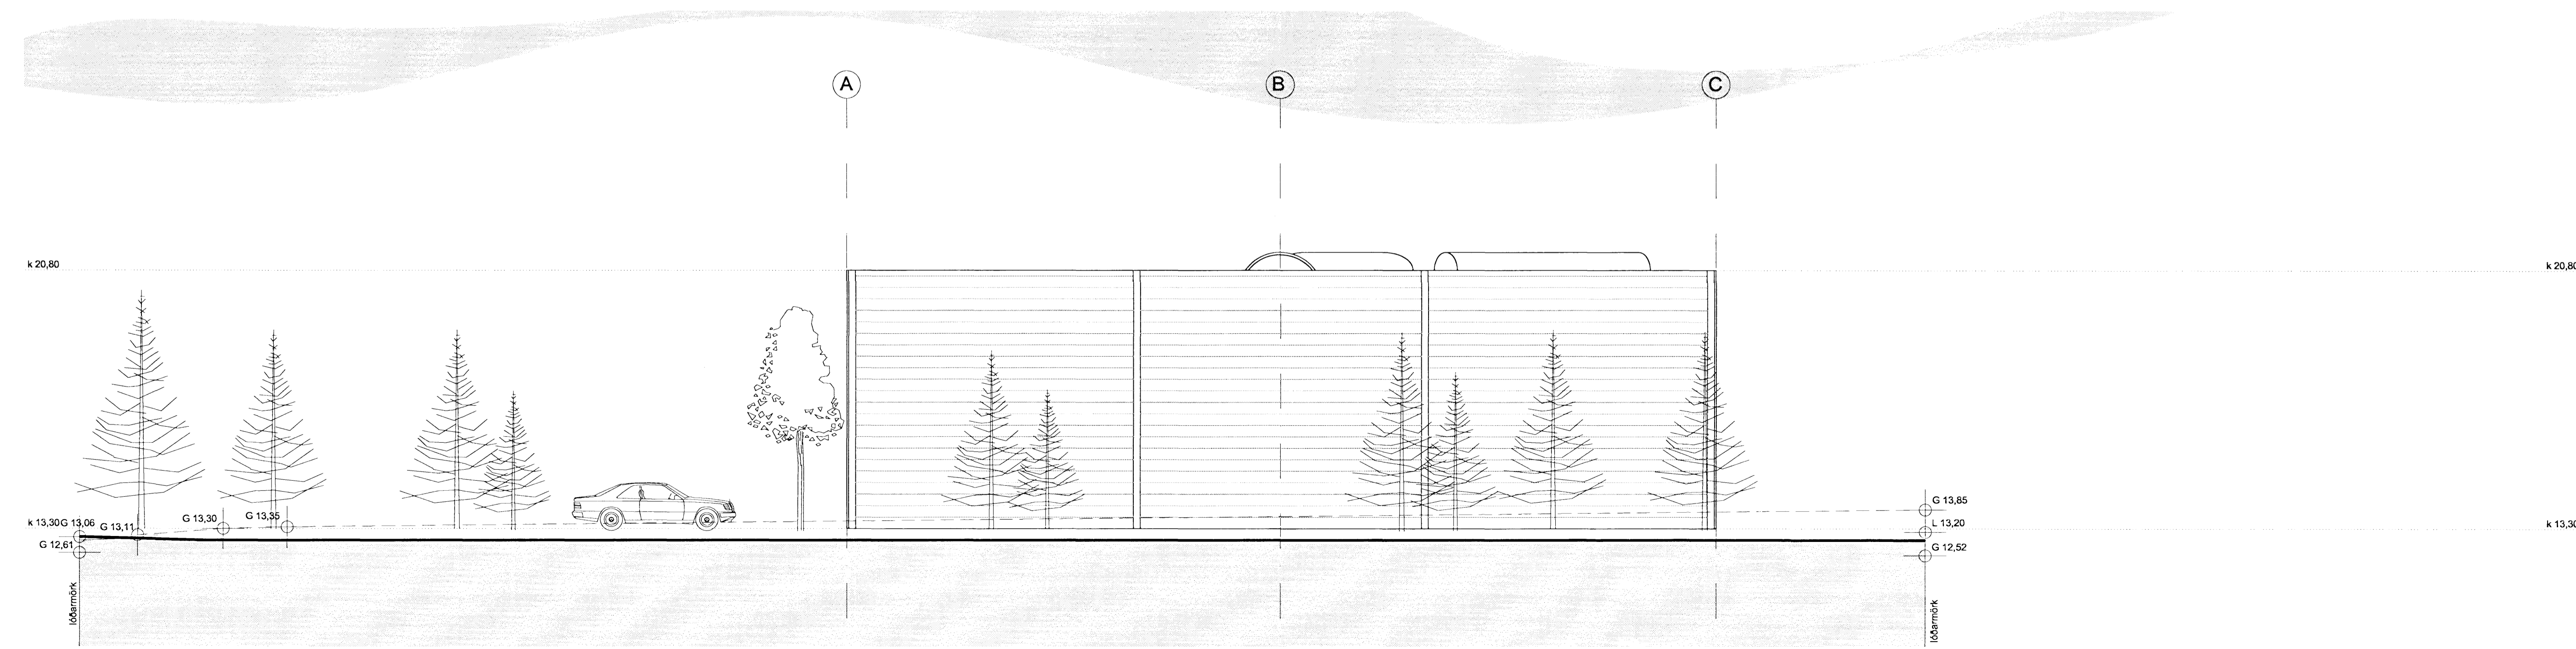

ÚTLIT SUÐUR M 1 : 100

Verkheli:	Selhella 11 Hafnarfirði
Verkhliu:	snið og útlit
Teknínúmer:	03
Masivardi:	1:100
Teknaú:	GKG/RA
Yfirtand:	
Samplykt:	
Verknúmer:	
Útgáfudagur:	12. mars 2007
Teknisliu:	
Útprintað:	Jan 28, 2008 - 20:15

1.2.08 gfs