


Skýringar:
 BO táknar björgunarop skv.regl.um brunarvarnir -og brunarmál
 EI-60 táknar eldraustir veggir
 R staðsetning reykskynjarar
 LR táknar rými með vélrænni loftþræingu
 LV loftventlar
 ST staðsetning handslokkvitæki
 BN táknar þakniðurfall

Samþykkt þann

16 APR 2008

Byggingaálftrúningur Hafnarfirði
 F.h. Jón Sigurðsson

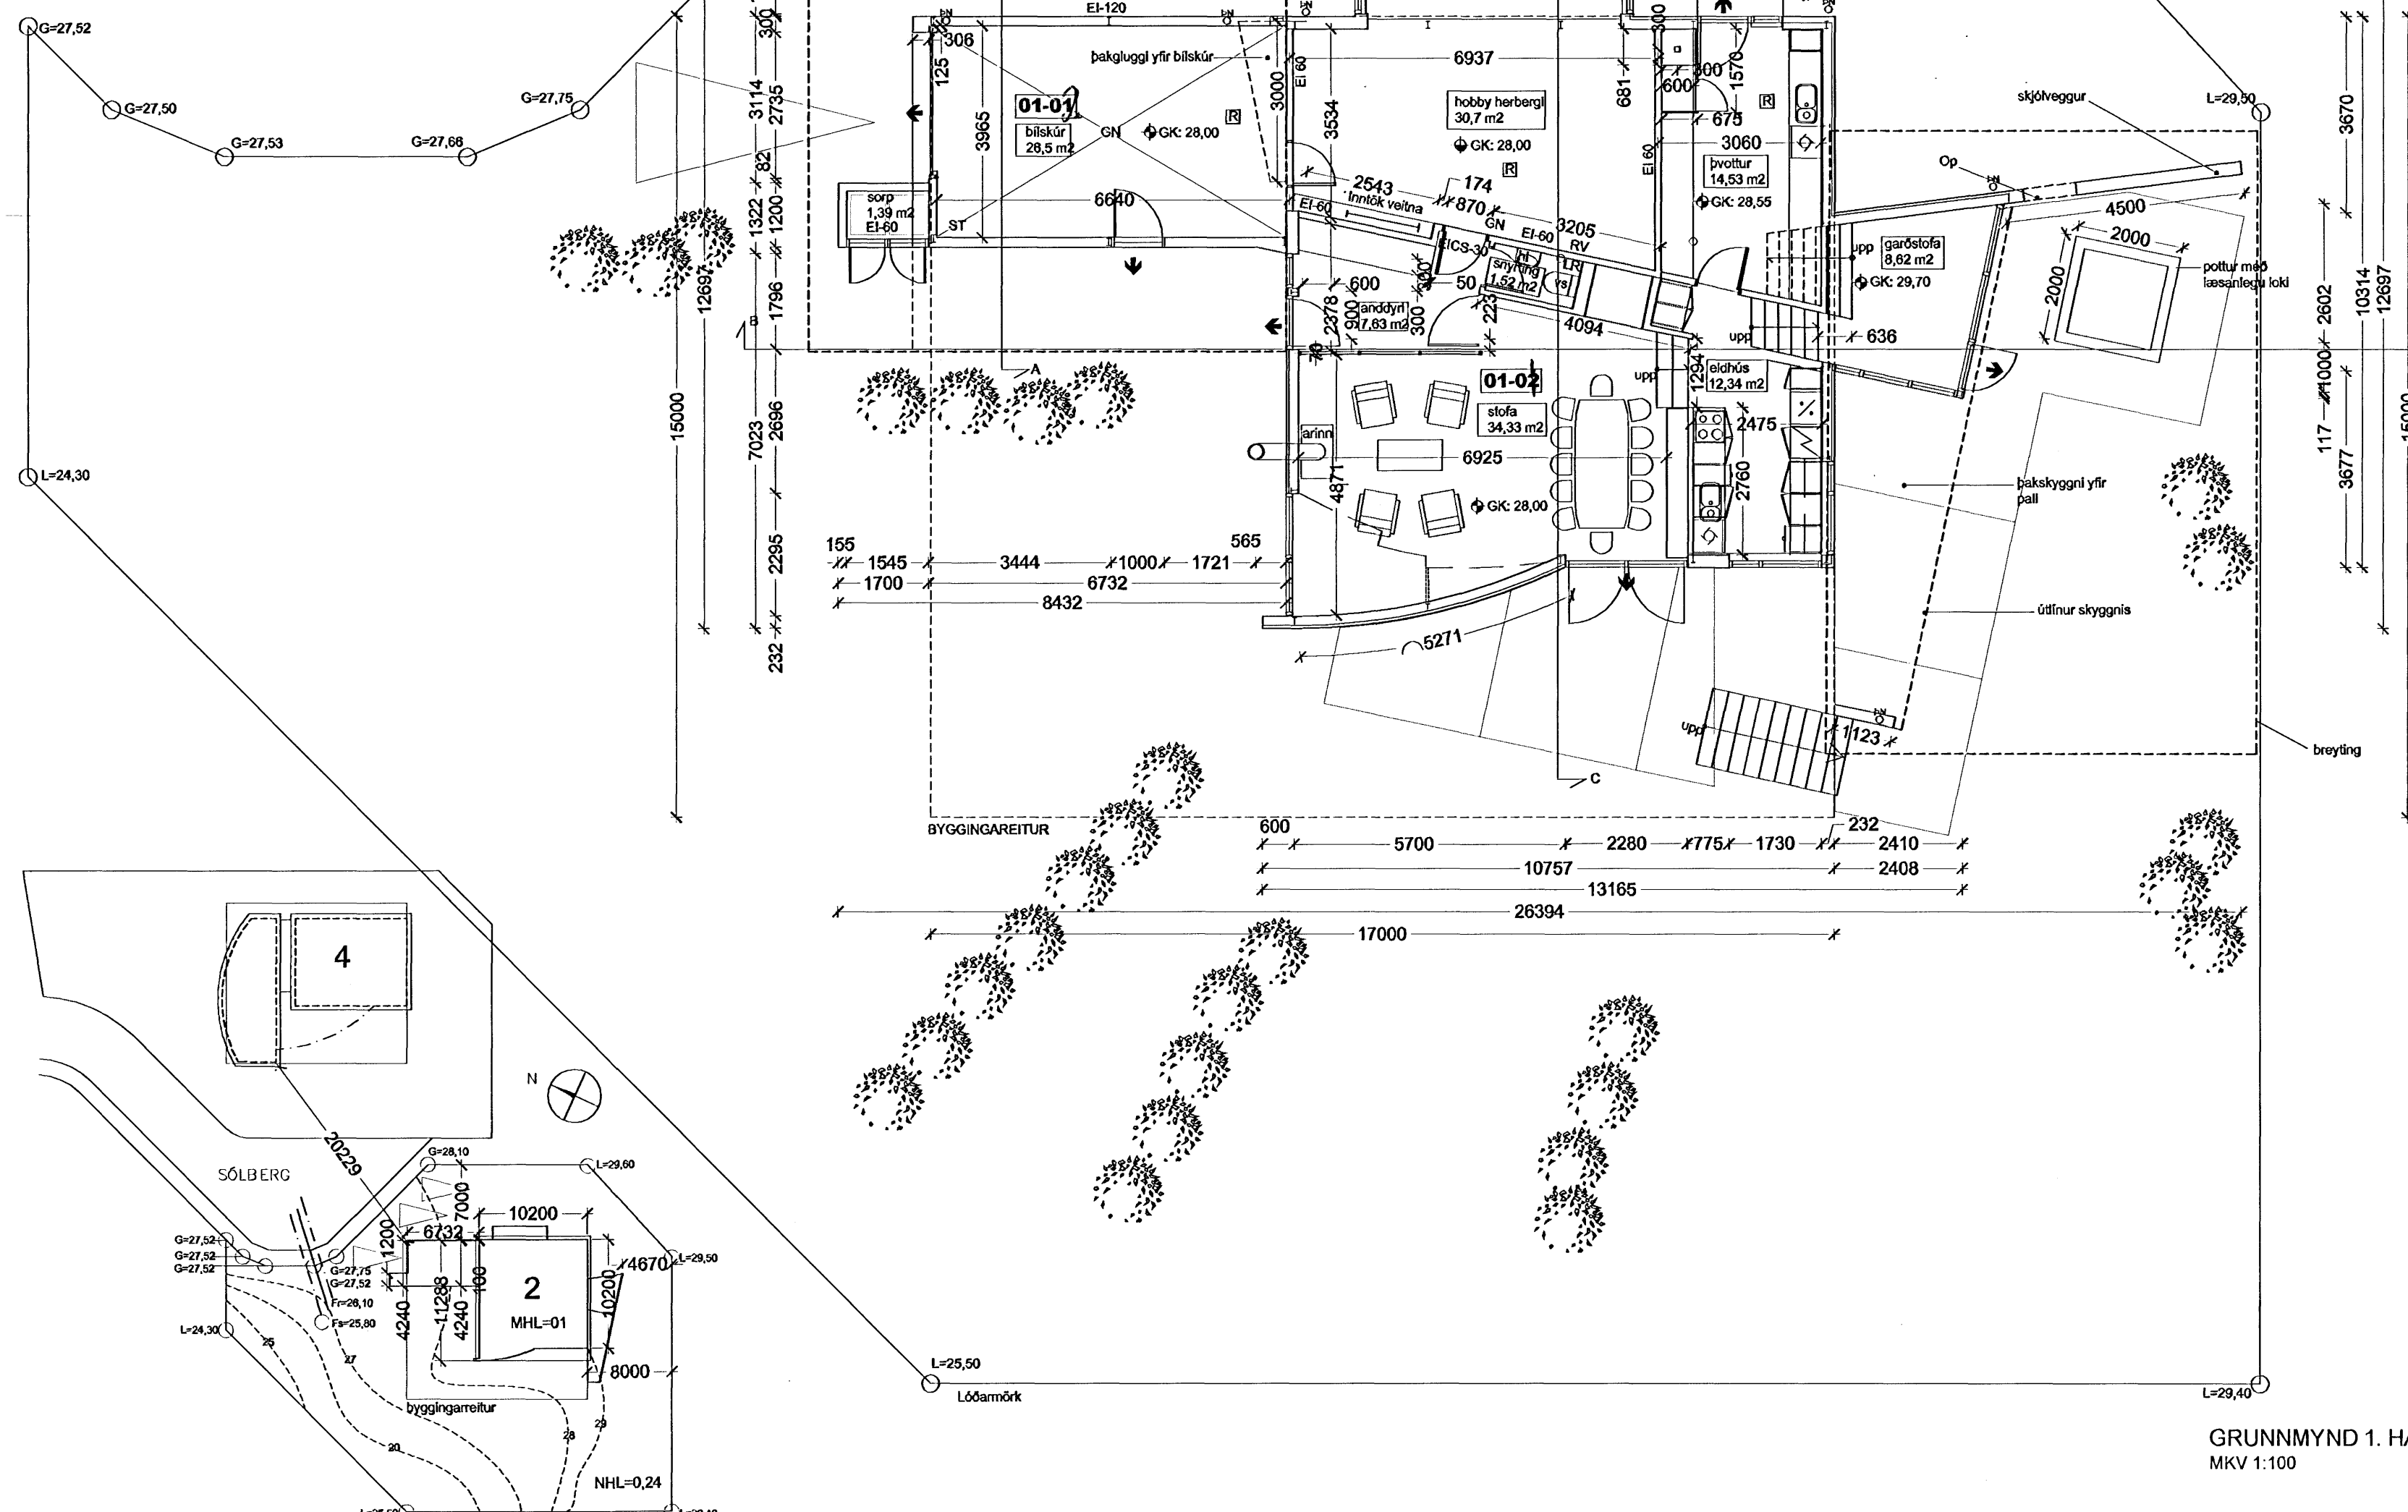

Upphaflegur höfundur: batterið ehf.

Einbýlishús Sólberg nr.2, 220 Hafnarfirði:
 Stgr.nr. 1400-1-80600020 LN: 122313 Lóð: 1034.2 m²
 NHL=0,24

Sótt er um leyfi til að byggja viðbyggingu við núverandi íbúðarhús og skjólvegg sem að ber skyggni yfir verönd á suðurhlíð hússins.

Húsið er byggt úr stáli og timbri. Viðbygging er einig úr stáli og timbri.

Breytingar og viðbyggingarlýsing:

- Þakið er klætt með þakpappa sem lagður er á þakklæðningu á timbursperrur. Þak er einangrað með 200 mm steinullareinangrun og 25 mm órofnu loftunarbili. Þar fyrir ofan, í hvert sperrubil koma 2xstk útlöftunarrör 35mm með áföstu fluguneti. Undir þakeinangrun kemur órofin rakaserra(0,2þolplast)
- Á tveimur stöðum verður þakniðurfalli komið fyrir í sperrubili. Ofan á þakniðurfallið verður lauffang. Þakrennur verða innbyggðar í vegg. Þakið er flatt þak með min 1:50 vatnshalla.
- Loftið er klætt með 13 mm gífsi sem er sett upp á 25 mm raflagnagrind.
- Útveggir verða 100 mm timburgrind einangruð með 100 mm steinullareinangrun og 9 mm útigífsi að utanverðu, þá órofin rakaserra (0,2 þolplast) og að lokum 25 mm raflagnagrind.
- Útveggir eru klæddir að utana með álklaðningu setta upp á 28 mm álleidarakerfi.
- Að innan verðu er veggurinn klædd með 13 mm gífsi.
- Gluggar og hurðir eru úr tré. Gluggar eru með einangrunargleri
- Gólfíð er sílpuð steinsteipt plata sem er svo máluð með epoxi málningu.
- Viðbygging stendur á einangruðum steypum sökkli og verður eins farið að með viðbygginguna.
- Upphitun er með gólfhitakerfi
- Sorpskýli er veðurhelt og skal standast kröfur um EI-60
- Skjólveggurinn er byggður upp eins og útveggirnir nema að hann er með álklaðningu
- Heildarleiðniþa byggingar verður innan marka Byggingarreglugerðar. Hámarks U-gildi byggingarhluta verður í samræmi við töflu í gr.180.3 í Byggingarreglugerð

SIGURÐUR EINARSSON
 VERKKAUPI/EIGANDI

STÆKKUN Á BÍLSKÚR
 TEGUND VERKS

SÓLBERG 2
 GATA/STAÐSETNING

AÐALUPPDRÁTTUR
 AFSTÖÐUMYND
 GRUNNMYND

LANDNÚMER: 122313
 STAÐGR.: 1400-1-80600020
 MHL: 01
 MKV: 1:500 / 1:100
 BLAÐSTÆRÐ: A2
 ÚTGÁFA DAGS: 04.04.2008
 STOFN DAGS: 29.08.2007
 TEIKNAD: TG
 YFIRFARID: SE

0717 - 07 - 00 - A - (99) - 301 - 00
 VERKNR. MAPPA SVÆÐI ABYRGÐ SFB NR. RABNR. ÚTGÁFA

GRUNNMYND 1. HÆÐ
 MKV 1:100

BATTERIÐ
 ARKITEKTAR

Jón Ólafur Ólafsson FAI
 kt: 090658-3099

Sigurður Einarsson FAI
 kt: 110457-2789

kt: 521291-1259
 Trénuhraun 1
 220 Hafnarfirði

Sigurður Harðarson FAI
 kt: 030446-3999

S: 54 54 700 F: 54 54 701
 Netfang: batteri@arkitekt.is
 Heimasíða: www.arkitekt.is

© BATTERIÐ EHF
 ÖLL AFNOT OG AFRITUN TEIKNINGAR AÐ HLUTA EÐA Í HEILD ER HÁÐ SKRIFLEGU LEYFI HÖFUNDA

AFSTÖÐUMYND
 MKV 1:500