


TENGIST ELÐRA LOFTRÆSIKERFI
SKIPT VERÐUR Á DREIFURUM OG ÚTSOGSVENTILUM

ÚTSOG			
NR.	GERÐ.	STÆRD/DREIFARI/BOX	TEG.
U1	ÚTSOGSVENTILL MED GATADA SLETTA NEDRIPLÖTU, HVITUR OG MED BOX TIL LOFTMAGNSSTILLINGAR 48 l/s, 25dB (A)	200/160	
INNBLÁSTUR			
NR.	GERÐ.	STÆRD	TEG.
I1	DREIFARI MED SLETTA NEDRIPLÖTU, HVITUR OG MED BOX TIL LOFTMAGNSSTILLINGAR 68 l/s, 25dB(A)	200/160	

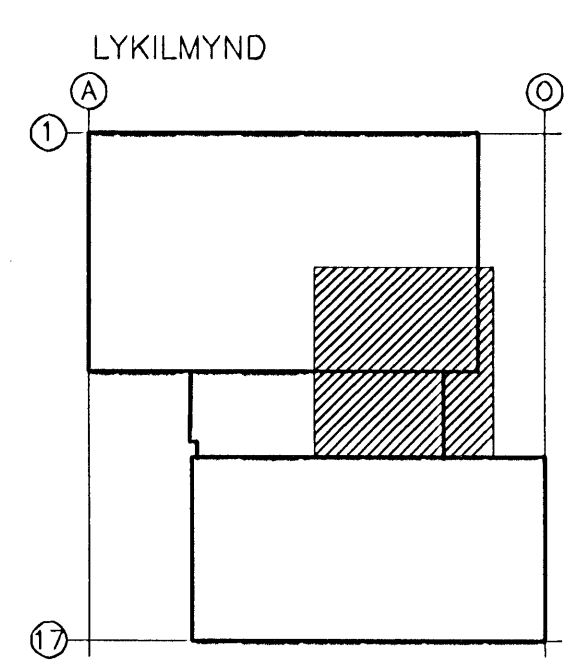

25. OKT. 2005

C 19.10.05 BREYTING Á GÖMLU LOFTRÆSIKERFI ÞJK SAS
 B 05.07.02 BREYTING Á GÖMLU LOFTRÆSIKERFI
 A 17.12.01 LOFTRÆSING NORÐURHLUTI HANNAÐ SAMP.
 ÚTG. DAGS. BREYTING: HANNAÐ SAMP.

Litja Saksen 211756-4519

ÍÞRÓTTA- OG KENNSLUMÍÐSTÖÐ HAUKAHRÁUNI, 220 HAFNARFIRDI	LOFTRÆSING GRUNNMYND Áritun lögg. hönnuðar Björn Gústafsson, Kt. 180550-4889.
VSB VERKFRÆÐISTOFA	Hannað: SAS Teiknað: SAS/LA Mál: 1:50 Yfirfarið: Dags: 11.12.01 Nr: 00805-L01C

BEJARHRÁUNI 20-220 HAFNARFJÓRÐUR
 Heimilisíða: www.vsb.is • Netfang: vsb@vsb.is
 Sími 585-8600 Fax 585-8610 Kt: 170798-2899