




Stækjaláskann
 23 JUNI 2010
 Byggingarlausnir / Skýrslur / Skýrslur
 E.H. Sigurðsson / Skýrslur

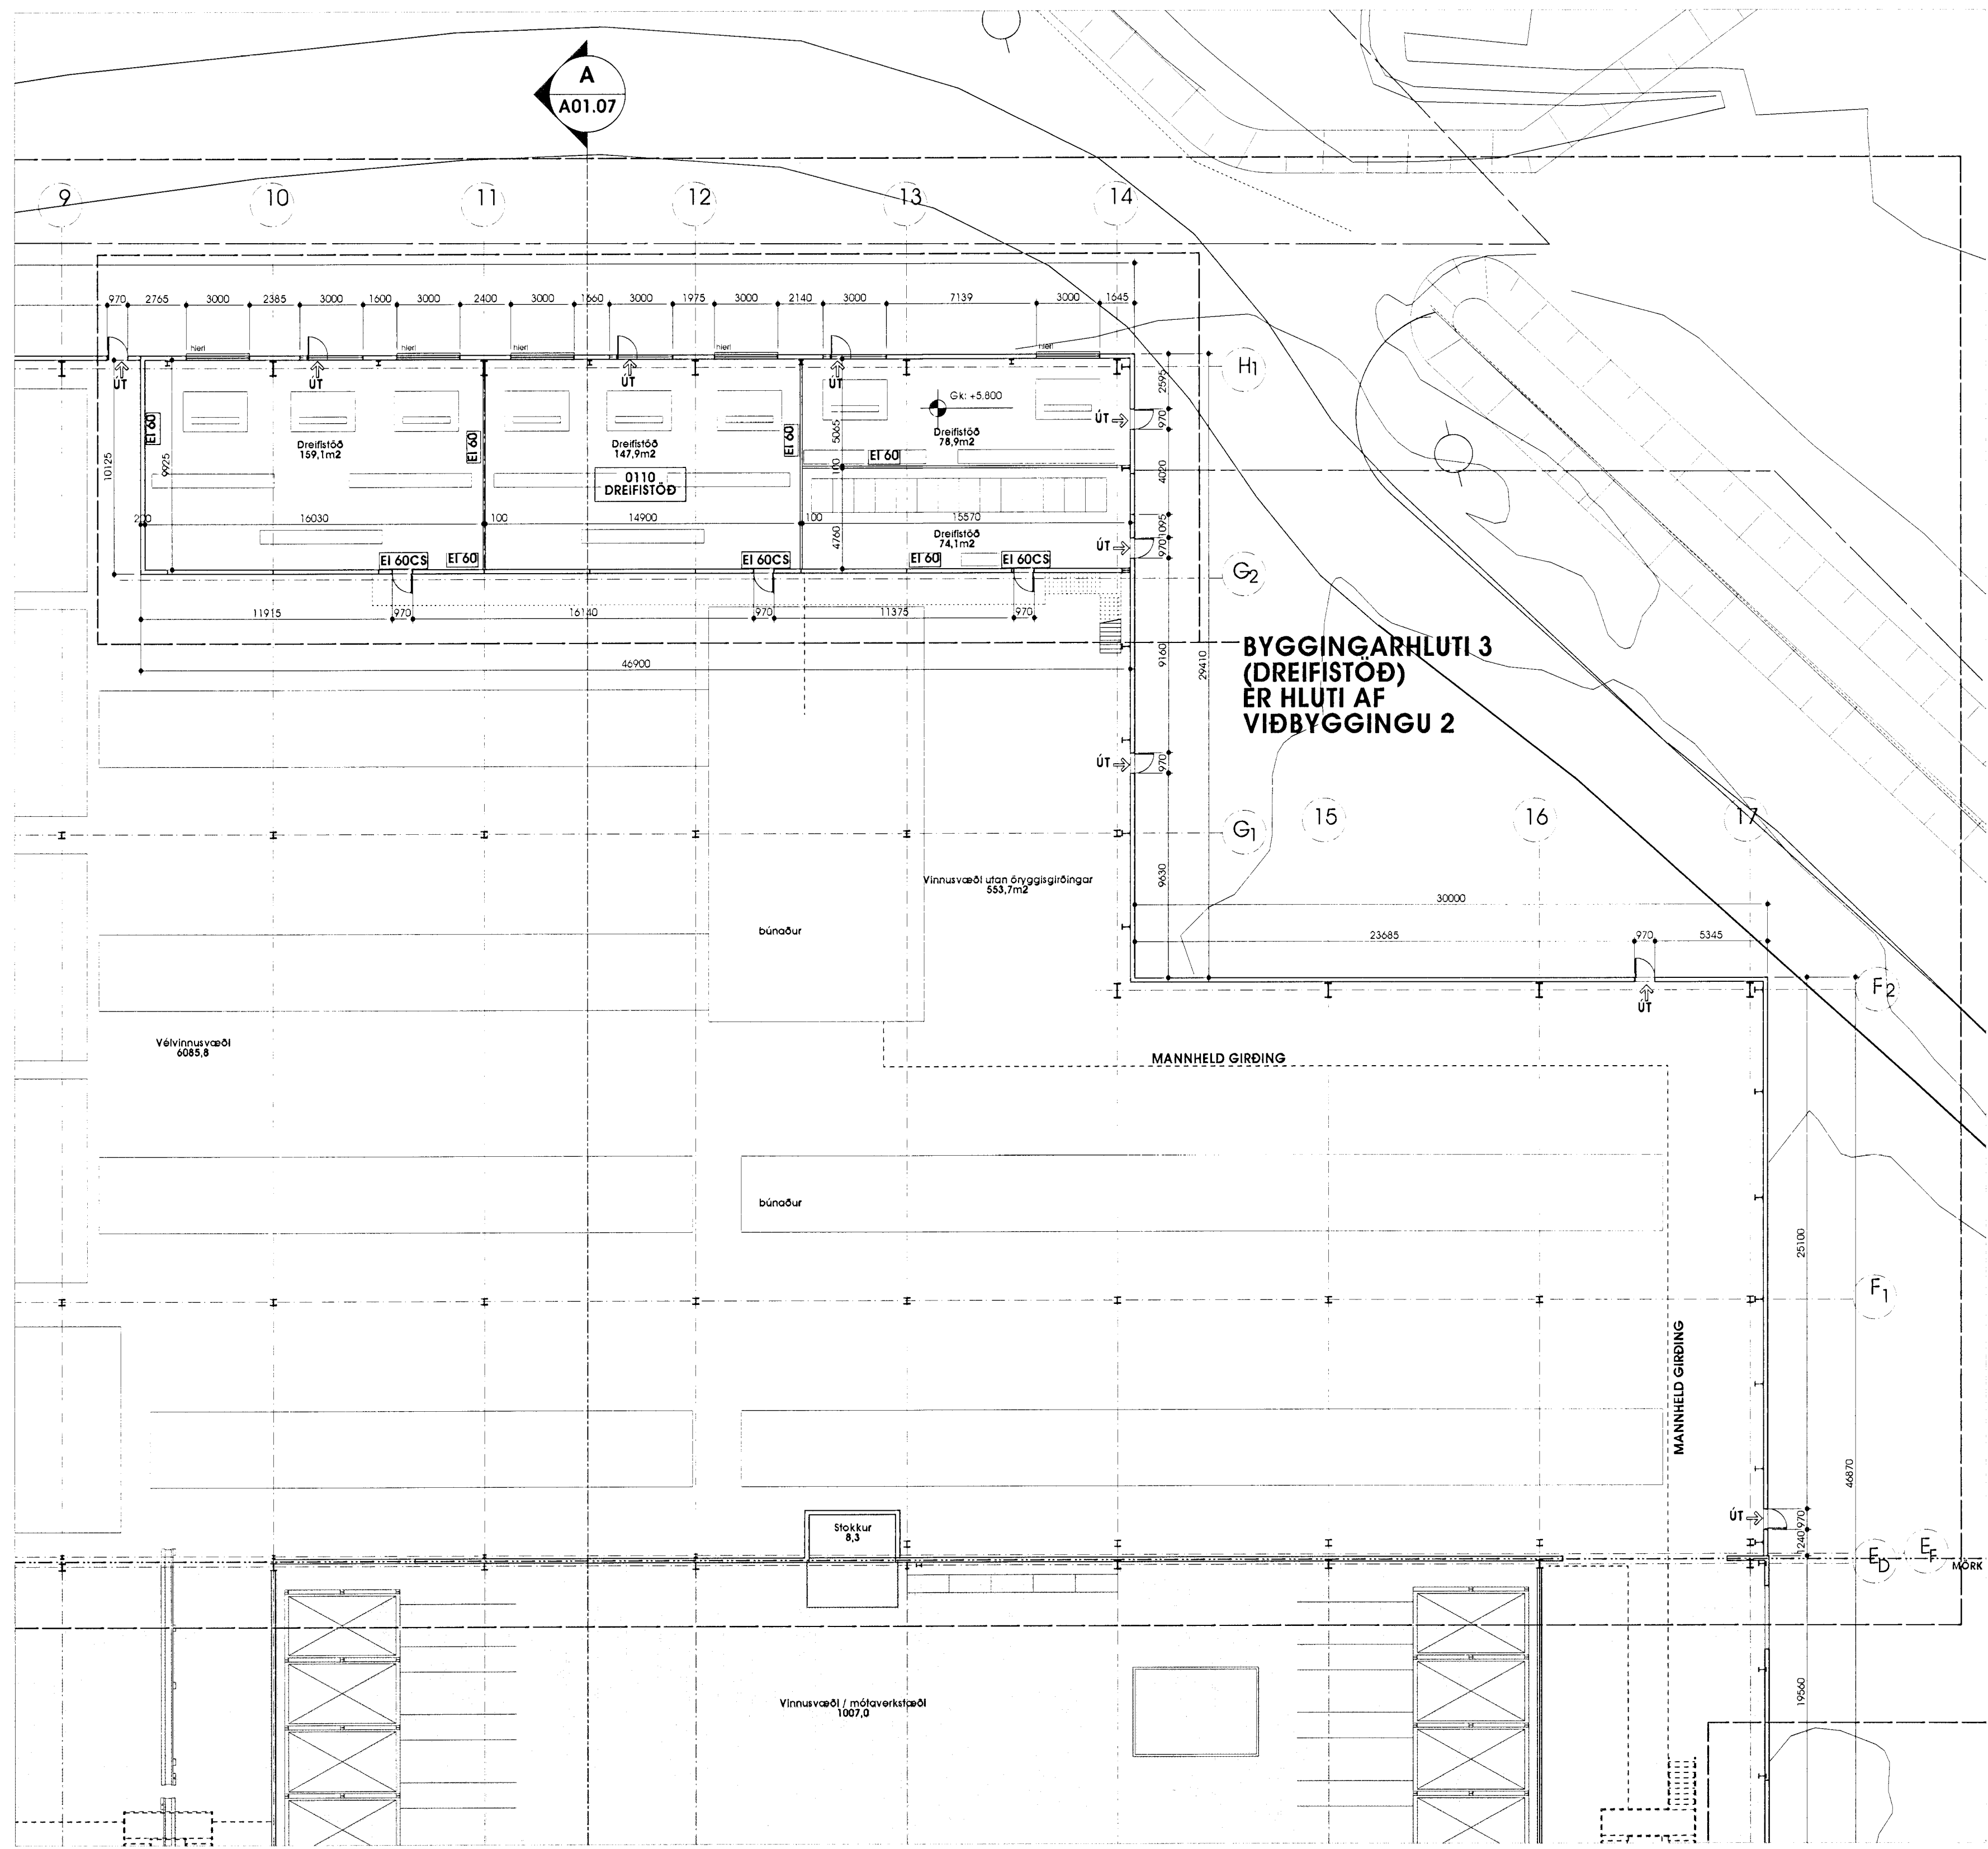

1 GRUNNMYND 1.HÆÐ - VIÐBYGGING 2 - HLUTI 2 / BYGGINGARHLUTI 3 - DREIFISTÖÐ
 mkv. 1:200

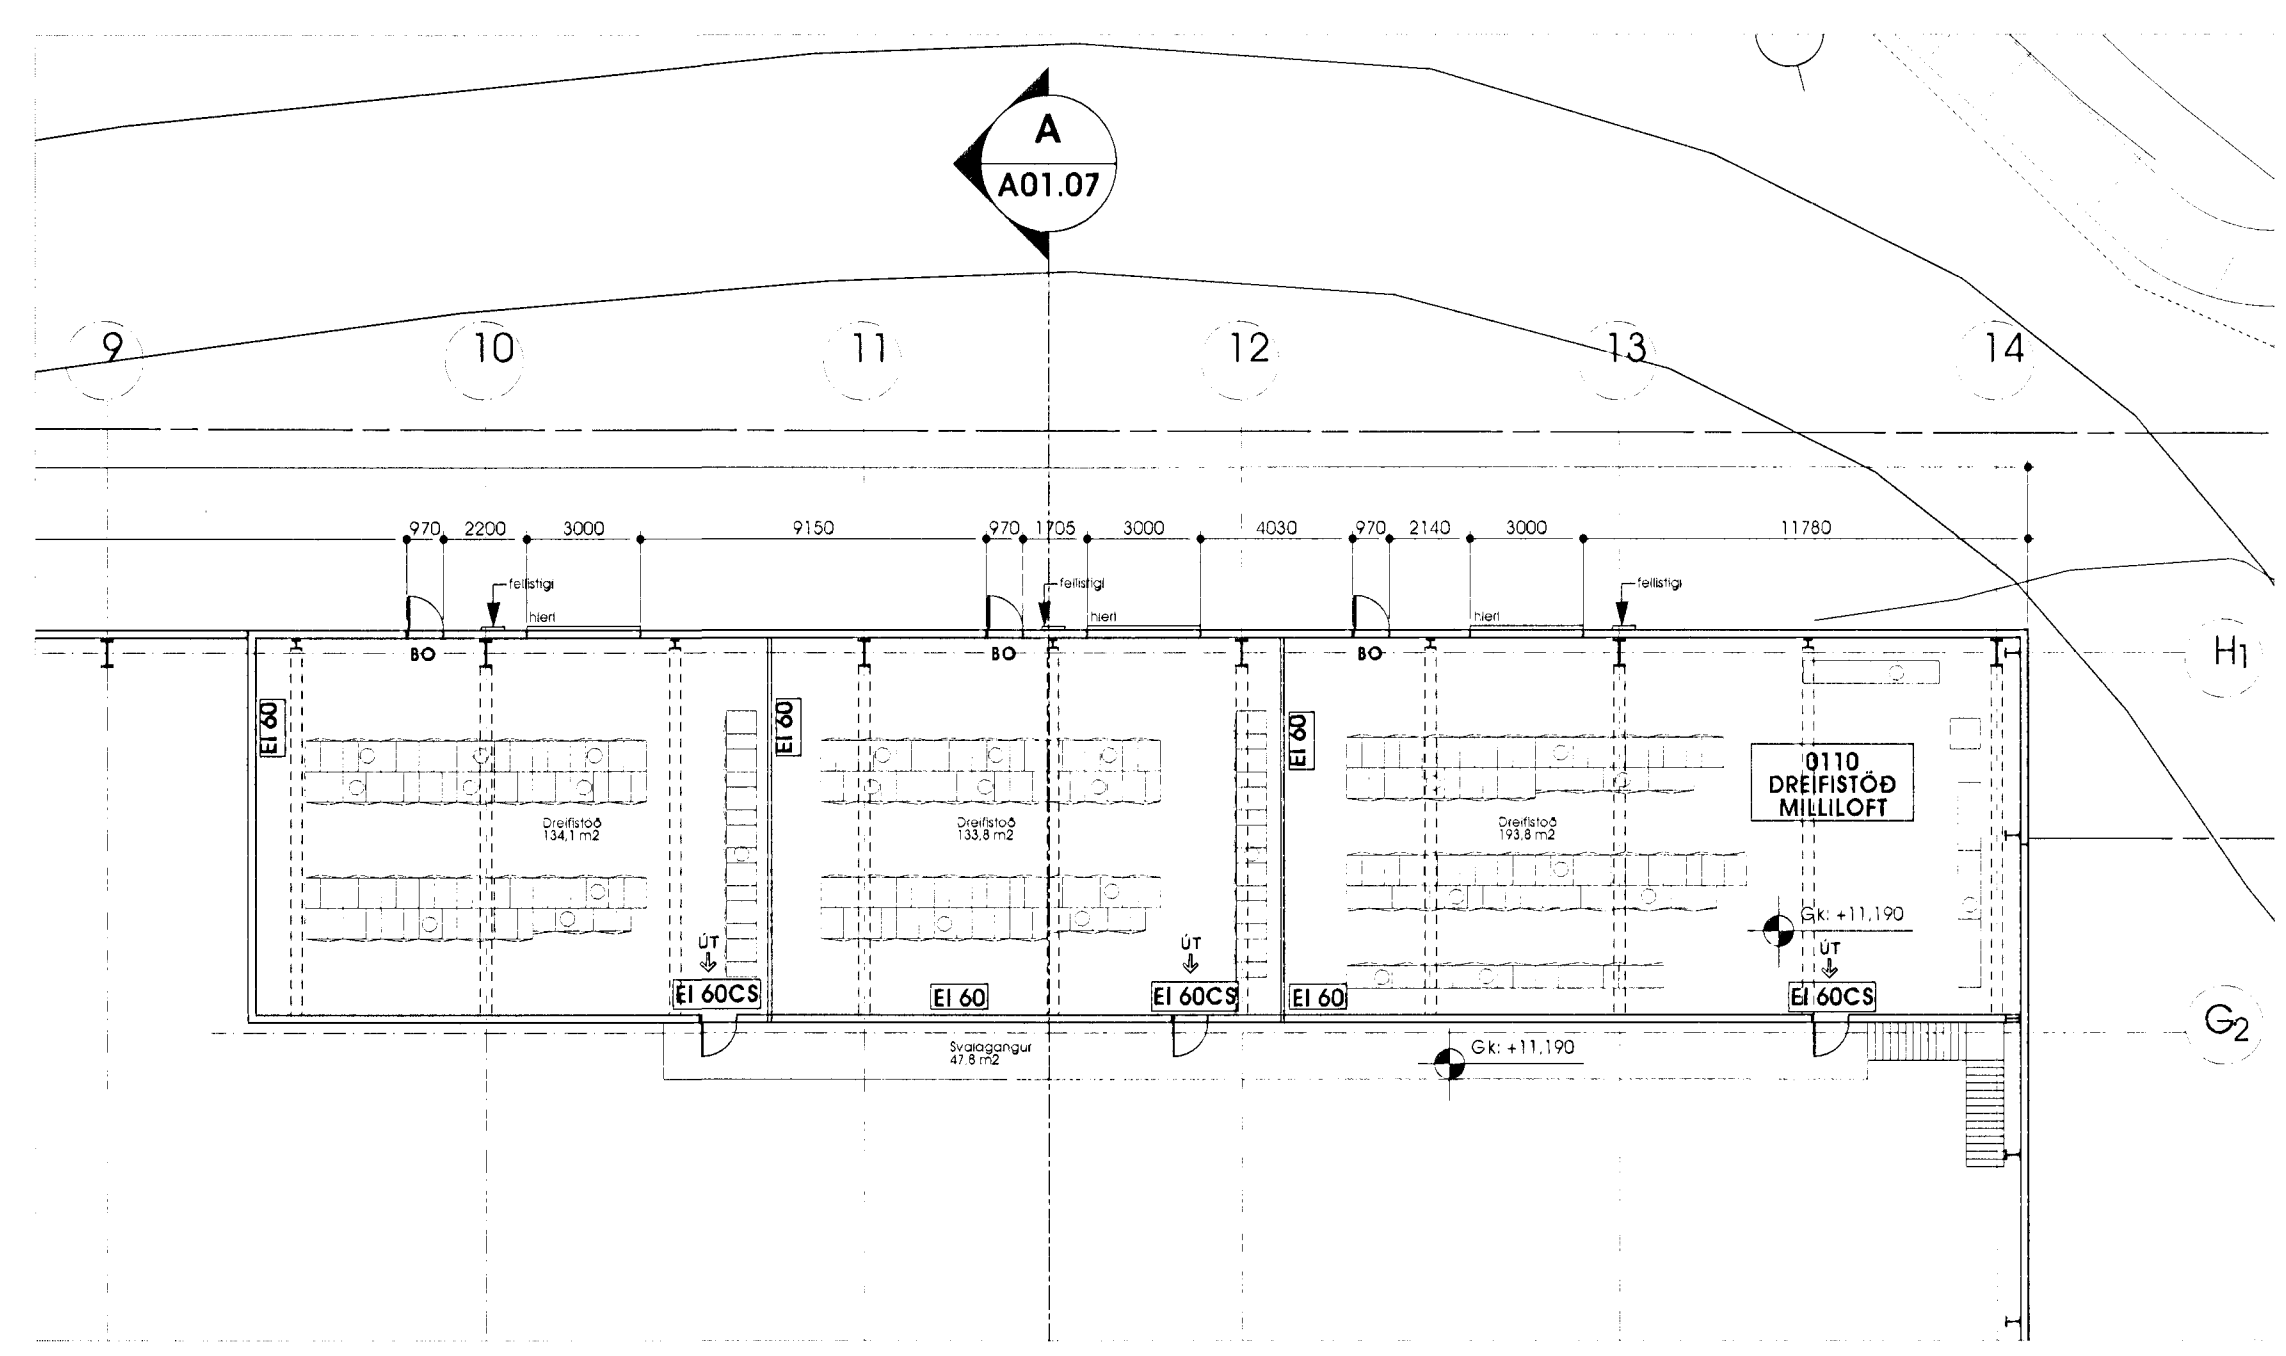

2 GRUNNMYND 2.HÆÐ - BYGGINGARHLUTI 3 - DREIFISTÖÐ
 mkv. 1:200

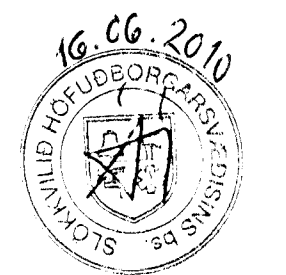

GLÁMA·KÍM
 Arkitekt Laugavegi 164 ehf. 108 Reykjavík
 Sími: 590 4100, f. 590 4101, v. 590 496 2739
 glama@glama.is, www.glama.is

16/6/10
 MANNVIT
 16. júní 2010
 G.H.S.

HEILBRIGÐSEFTIRLIT
 HAFNARFIARÐAR-
 OG KOPAVOGSSVÆDIS
 Garðatangi 7 - 210 Garðabæ
 16. júní 2010
 G.H.S.

GLÁMA·KÍM
 Arkitekt Laugavegi 164 ehf. 108 Reykjavík
 Sími: 590 4100, f. 590 4101, v. 590 496 2739
 glama@glama.is, www.glama.is

HRV
 ENGINEERING

| | | | | | |
|------------------|-----------|-------|------------|------------|------------|
| Byggingarlausnir | Reykjavík | Dagur | Skjalnúmer | Skjalnúmer | Skjalnúmer |
| Byggingarlausnir | Reykjavík | Dagur | Skjalnúmer | Skjalnúmer | Skjalnúmer |
STÆKKUN STEYPUKÁLANS 2010
 GRUNNMYND 1.HÆÐ - VIÐBYGGING 2 -
 HLUTI 2 / GRUNNMYND 2.HÆÐ DREIFISTÖÐ
 AÐALUPPDRÁTTUR

Gláma Kím Arkitektar Laugavegi 164 ehf.
 UDM 2010.06.13
 2010.06.15

Stækjaláskann
 23 JUNI 2010
 Byggingarlausnir / Skýrslur / Skýrslur
 E.H. Sigurðsson / Skýrslur

Stækjaláskann
 23 JUNI 2010
 Byggingarlausnir / Skýrslur / Skýrslur
 E.H. Sigurðsson / Skýrslur

