


16 JUN 2010
 Byggingarfræðingur
 F.h. Sigurður Steinar Jónsson

HAFNARKANTUR - BAKKASV/EDI

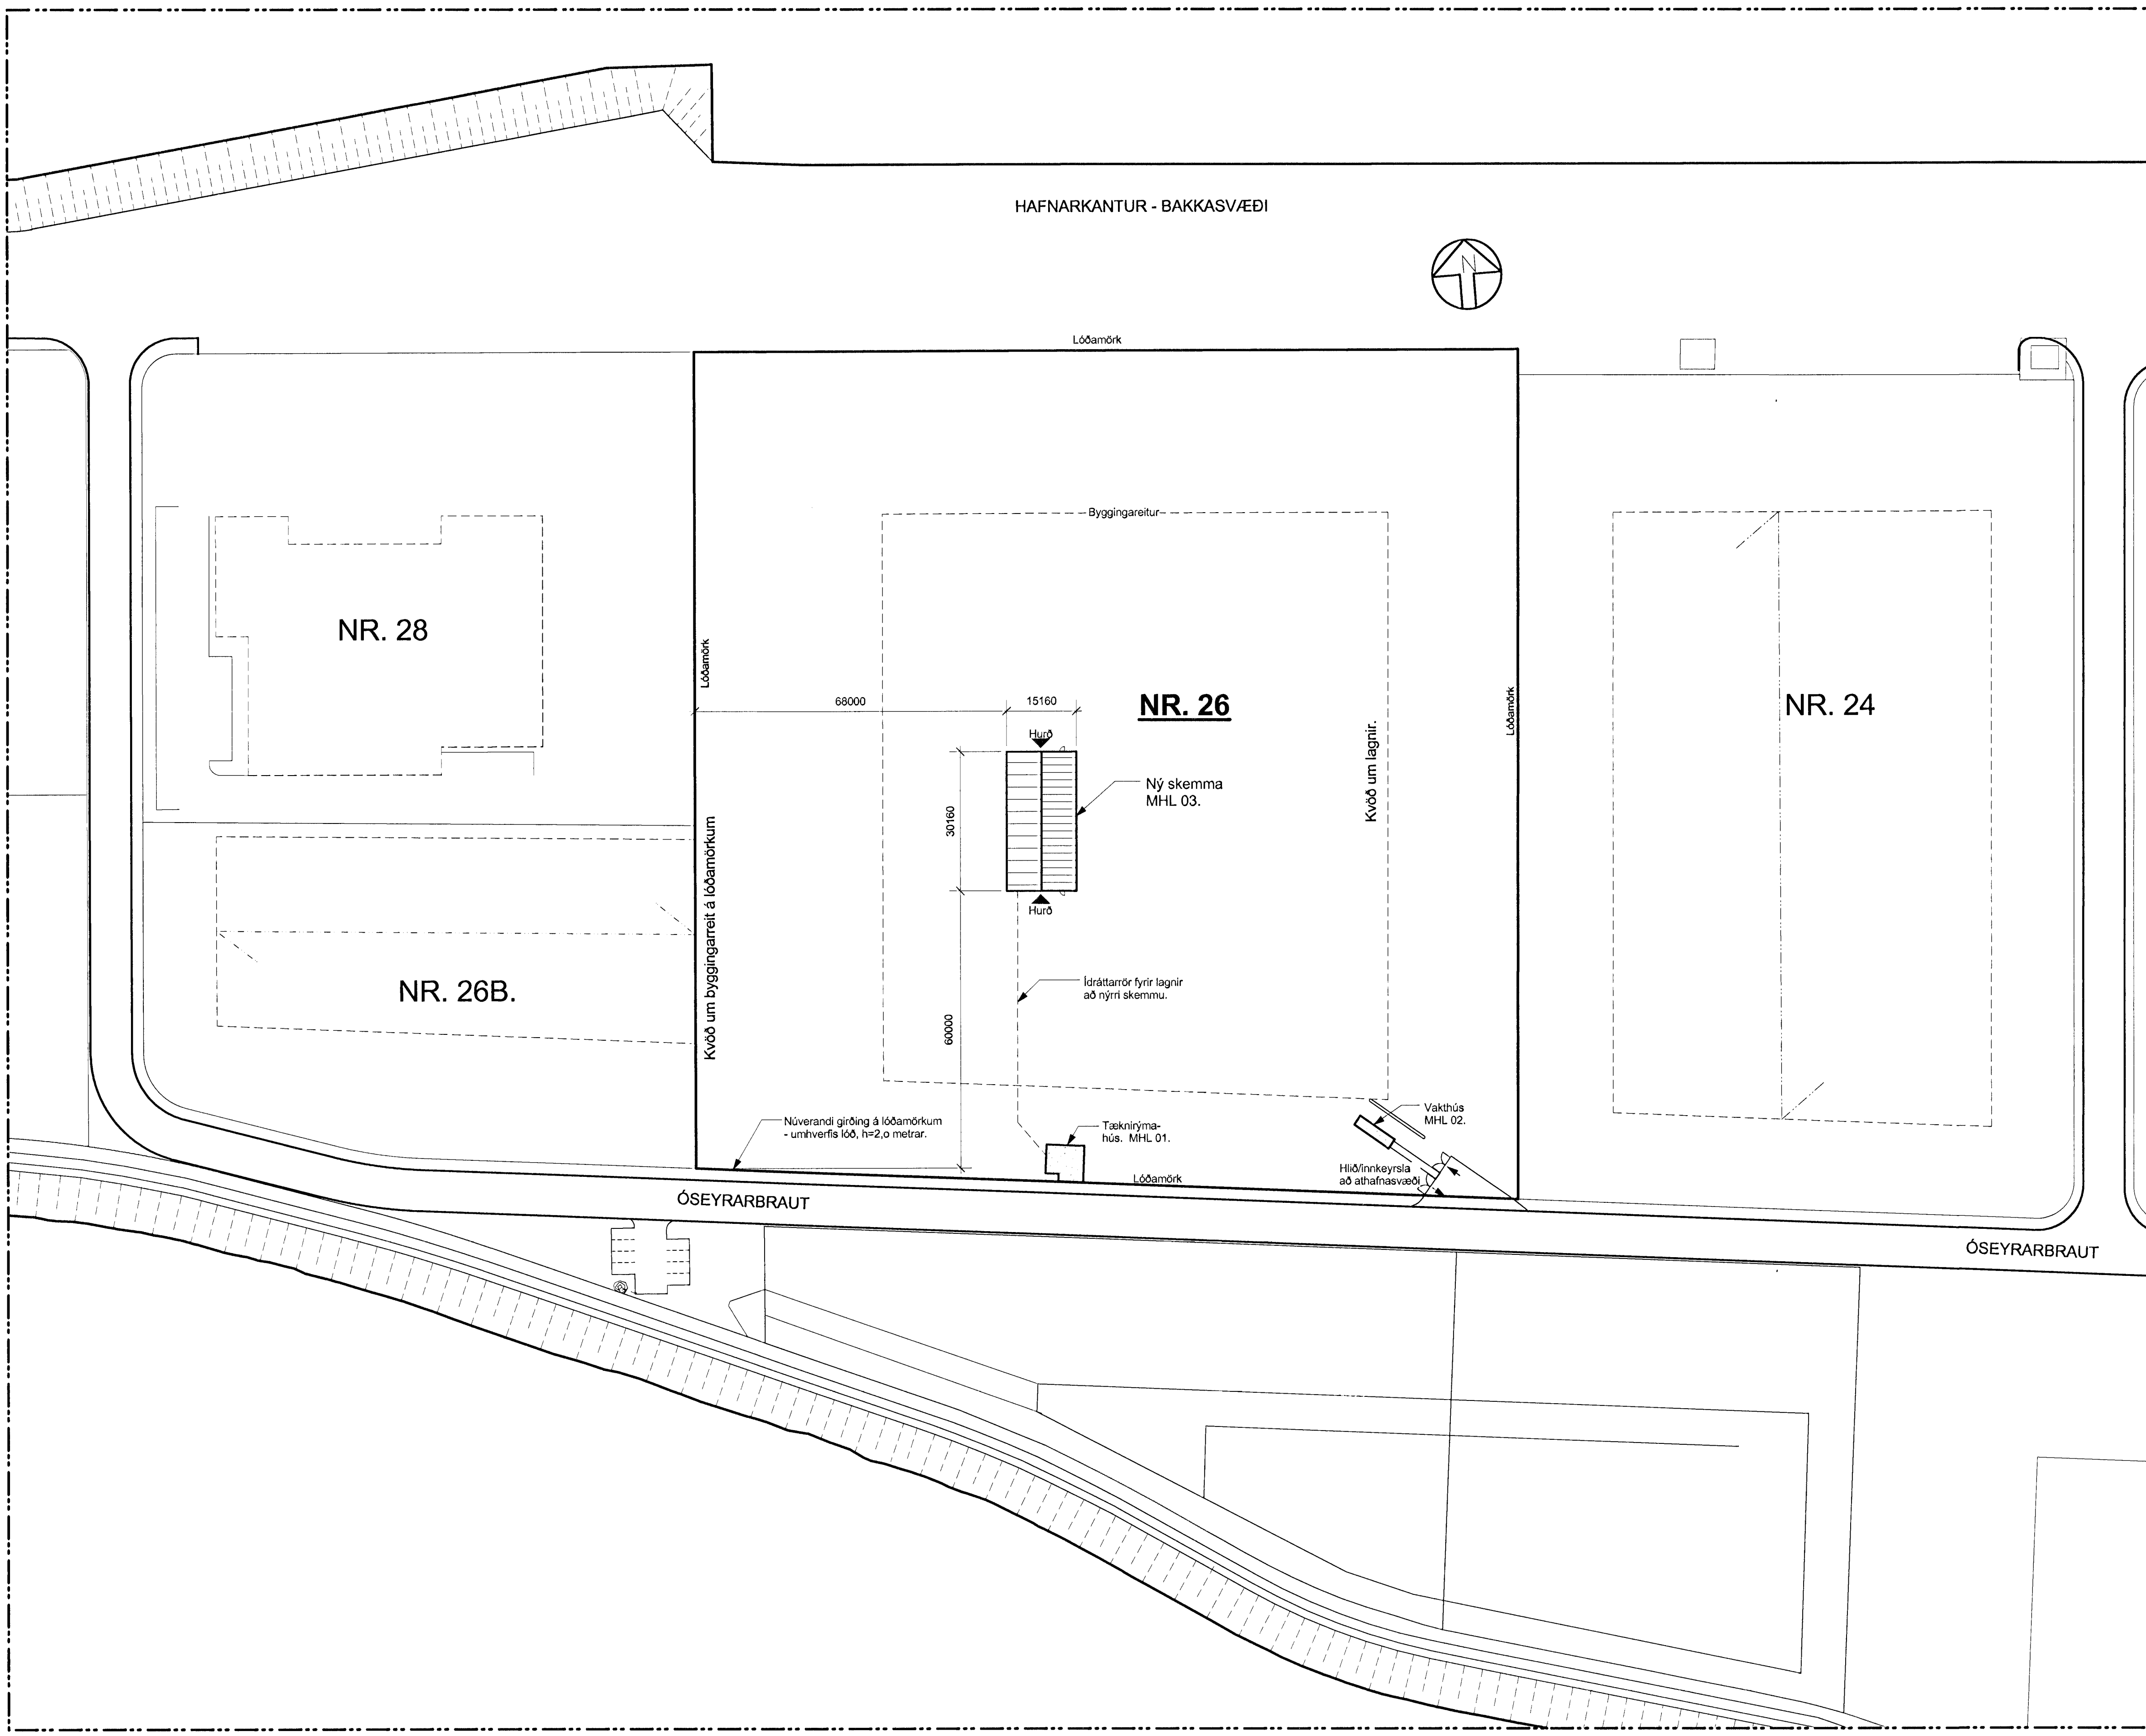

Inntök og tengingar við laqnakerfi:
 Inntök fyrir rafmagn, vatn og hitaveitur eru í tæknirýmshúsi, matsluta 01. Reiknað er með að grafa niður lóðrattarör að skemmu þar sem umráðdar lagnir fyrir nýja skemmu verða tengdar. Frárennsli frá skemmu verður tengt núverandi frárennisslóðnum sem eru á lóð. Gólfniðurföll í skemmugölfri verða tengd við oflugidru.

Helstu upplýsingar um lóðina:
 Landnúmer: 198329
 Staðgreinir: 1400-01-67600260
 Stærð lóðar: 32333,0 fermetrar
 Skilgreining lóðar: lónaðar - og athafnalóð.

Núverandi mannvirki á lóð:
 Matshluti 01. Tæknirýmshús og spennistöð
 Matshluti 02. Vakthús

Nýtt mannvirki á lóð:
 Matshluti 03. Ný skemma

Óseyrarbraut 26, Hafnarfirði

Aðaluppdráttur.
 Afstöðumynd - matslutar á lóð.

Mkv. 1:500	Teikn. nr. A01.
Dags. 4. júní 2010	Breytt dags.
Teiknað. GJ	Stærð teikn. A1.

Guðmundur Jónsson
 byggingafræðingur BÍÍ
 kt. 041260-4839
 Breiðvangi 5, 220 Hf.
 s. 565 5508 - 866 1299
 gud.jons@simmet.is.

Afstöðumynd
 Mkv. 1:750