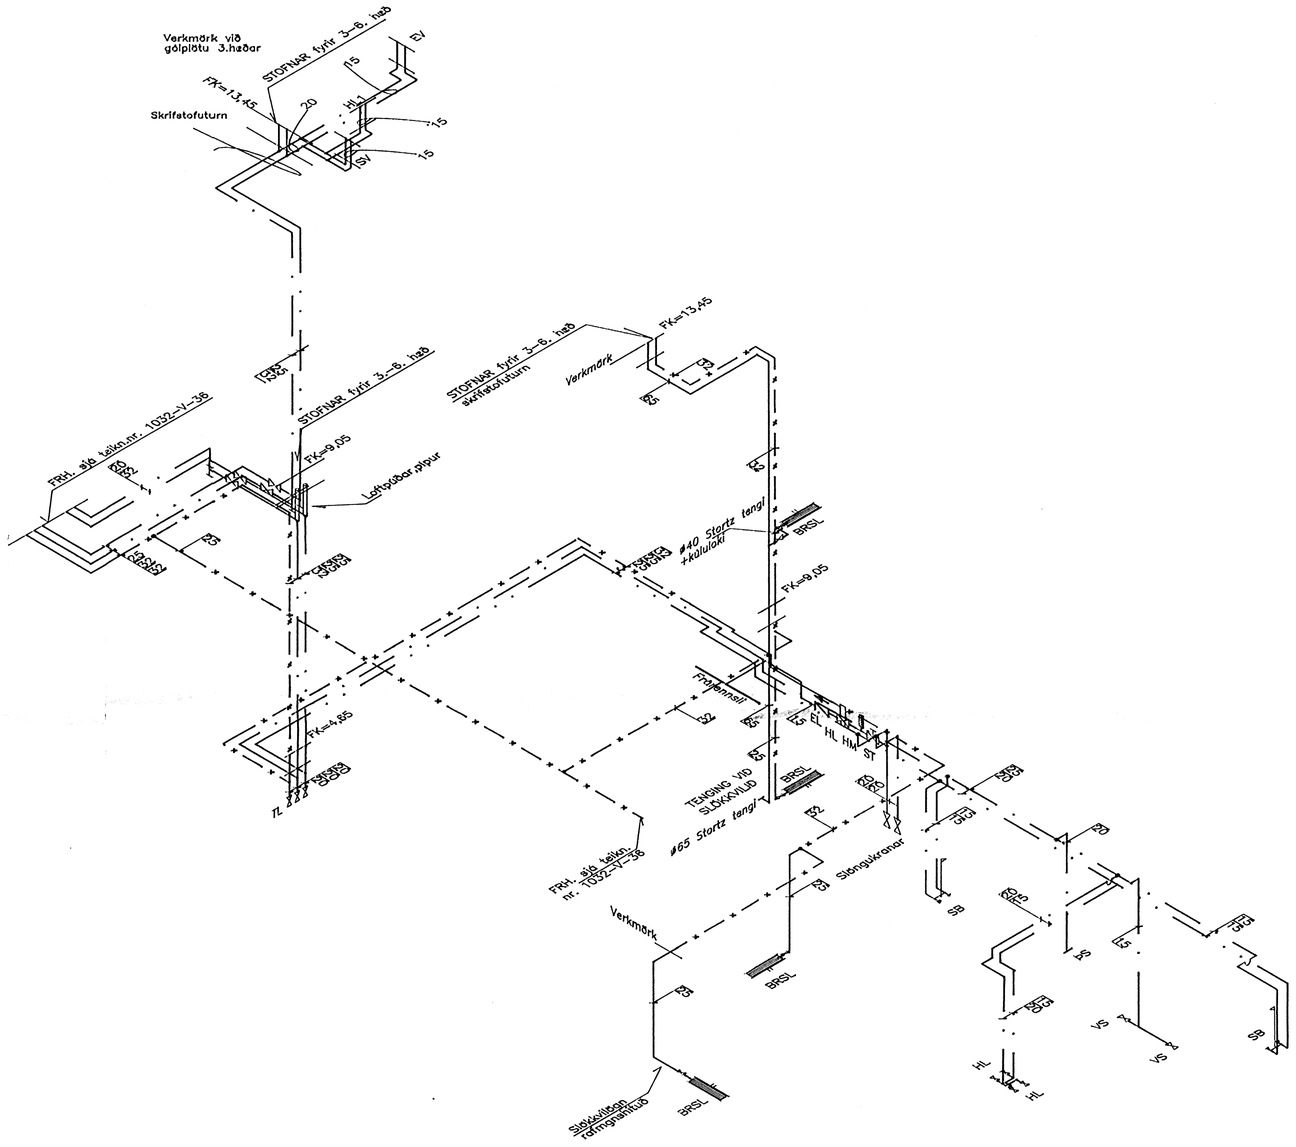

07 FEB. 1994
HAFNARFJARÐARBÆR
BYGGINGAFULLTRÚINN

Skýringar

Sjá skýringar fyrir vatnslagnir á teikningu nr. 1032-V-102.
Sjá skýringar og tákn á teikningu nr. 1032-V-01.
Sjá dæmigerðar sérmyndir á teikningu nr. 1032-V-03, og nr. 1032-V-04.

TL : Tæmiloki
Loftpúði : ø50, L= 500mm

1 0 1 2 3 4 5 m

NR	FJÖLDI	BREYTINGAR	DAGS	SAMÞ

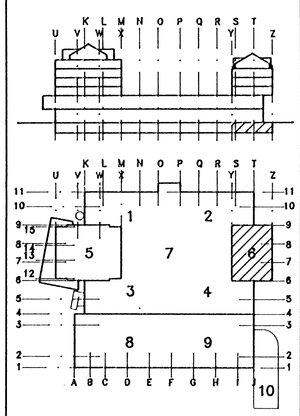

MIÐBÆR HAFNARFJARÐAR

FJARÐARGATA 13-15

HHh.

ALMENNA VERKFRÆÐISTOFAN HF

FELLSMÚLA 26 – 108 REYKJAVÍK
SÍMI (91) 678100 FAX (91) 680284

HEITI
VATNSLAGNIR
VERSLANIR
RÚMMYND 2, HL. 6

MÆL.				
1:50	/	/	/	/

HANNAÐ	TEIKNAÐ	YFIRFARIÐ	SAMÞ.
RHauks	RHauks	ÓA	SJ.

DAGS 17/11 1993

TEIKNING NR.	BREYTING NR.
1032-V-56	