

OFNASKRÁ							VALDIR OFNAR				
OFN NR.	AFL (W)	MESTA LENGD (mm)	MESTA HÆÐ (mm)	STAÐS. OFNLOKA	STÚTAR	FESTING I	STILLIGILDI OFNLOKA Kv	HEITI OFNS	HÆÐ OFNS (mm)	LENGD OFNS (mm)	AFL OFNS (W)
SA 2.1	2288	1800	750	FRAMRÁS	CB	STEINVEGG					
SA 2.2	836	1500	500	FRAMRÁS	AD	LETTAN VEGG					
SA 2.3	2530	1900	210	FRAMRÁS	CB	GÓLF					
SA 2.4	2530	1900	210	FRAMRÁS	AD	GÓLF					
AFKÖST: 7984 W							AFKÖST: W				


Skýringar

I ofnaskrá er gefin upp mesta stærð stálöfna, naubeynleg varmagjöf og tenglaðir. Varmgjöfina skal mæla við ofna á vegg án hindraðs loftþrýmis að ofni. Ofnar skulu valdir fyrir hitanun $\Delta T=40^\circ C$ og skulu þeir hafa viðurkenningu frá iðnteknistofnun Íslands um að þeir standist kröfur ÍST 891.1. Ofnarnir skulu þyðstíprófaðir við minnst 0,8 MPa vatnsþryggingu. Ofnarnir skulu afhentir grundaðir á byggingarstað, með festingum eins og lígreint er í ofnaskrá. Á öllum ofnum skal vera loftskrifa.




Sjá skýringar fyrir hitalagnir á teikningu nr. 1032-V-116. Sjá skýringar og tákni á teikningu nr. 1032-V-01. Sjá dæmigerðar sármyndir á teikningu nr. 1032-V-03, og nr. 1032-V-04.

VERSLUNARGATA

TENING OFNA

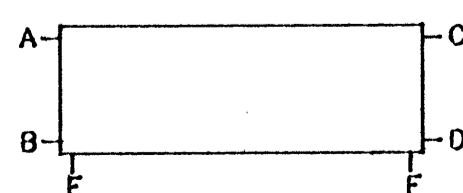

NR	FJÖLDI	BREYTINGAR	DAGS	SAHP

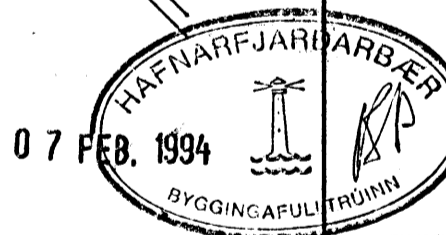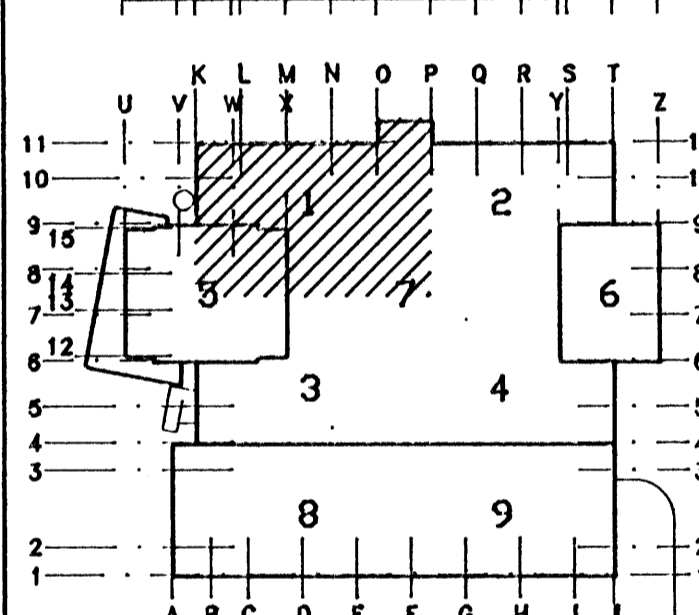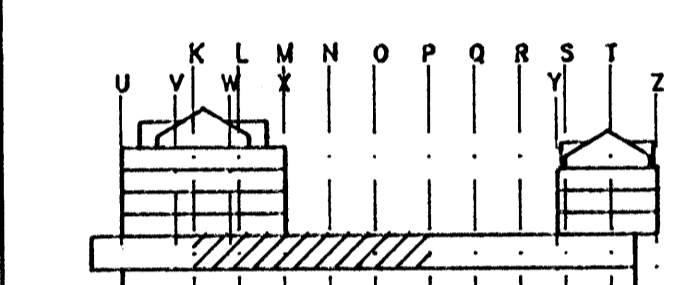

MIDBÆR HAFNARFJARDAR
FJARDARGATA 13-15

ALMENNA VERKFRÆÐISTOFAN HF
FELLSMÖLA 26 - 108 REYKJAVÍK
Sími (91) 878100 FAX (91) 880284

HEITI
HITALAGNIR
2.HÆÐ VERSLANIR
GRUNNMYND, HL. 1

MÁL: 1:50
HAFNAB: RHauks TEIÖNAB: RHauks YFIRFARI: 104 SAHP: S.J.
DAGS: 17/11 1993
TEIÖRÖNG NR.: 1032-V-64 BREYTING NR.:

