


OFNALISTI Á ALLA OFNA KOMI FRAMRÁSALOKAR, STILLITÉ, AFTÆMING OG LOFTSKRÚFA

NR.	Nauðsynleg arkóst [W]	Gerð/hæð [mm]	Lengd [mm]	Arkóst við dT=40°C [W]	Stúta staðs. 10mm	Stíllata ofnoka
201	-	Möhlenhoff 100mm	4468	328 W/m²	AB	
202	-	Möhlenhoff 100mm	2330	328 W/m²	AB	
203	-	Möhlenhoff 100mm	2330	328 W/m²	AB	
204	-	Möhlenhoff 100mm	2330	328 W/m²	AB	
205	-	Möhlenhoff 100mm	2330	328 W/m²	AB	
206	-	Möhlenhoff 100mm	2330	328 W/m²	AB	
207	-	Möhlenhoff 100mm	2330	328 W/m²	AB	
208	-	Möhlenhoff 100mm	2330	328 W/m²	AB	
209			2830			
210			2830			
211			2830			
212			2830			
213	-	Möhlenhoff 100mm	2330	328 W/m²	AB	
214	-	Möhlenhoff 100mm	2330	328 W/m²	AB	
215	-	Möhlenhoff 100mm	2330	328 W/m²	AB	
216	-	Möhlenhoff 100mm	2330	328 W/m²	AB	
217	-	Möhlenhoff 100mm	2330	328 W/m²	AB	
218	-	Möhlenhoff 100mm	4788	328 W/m²	AB	
219	-	Möhlenhoff 100mm	3240	328 W/m²	AB	
220	-	Möhlenhoff 100mm	3560	328 W/m²	AB	
221	-	HANDKL / 800	400	363	EF	
222	-	HANDKL / 800	400	363	EF	
223	-	HANDKL / 800	400	363	EF	
224	-	HANDKL / 800	400	363	EF	
225	-	HANDKL / 800	400	363	EF	
301	-	HANDKL / 800	400	363	EF	
302	-	HANDKL / 800	400	363	EF	
303	-	HANDKL / 800	400	363	EF	
304	-	HANDKL / 800	400	363	EF	
305	-	HANDKL / 800	400	363	EF	
306	-	HANDKL / 800	400	363	EF	
307	-	HANDKL / 800	400	363	EF	
308	-	HANDKL / 800	400	363	EF	
309	-	HANDKL / 800	400	363	EF	
310	-	HANDKL / 800	400	363	EF	
311	-	HANDKL / 800	400	363	EF	
312	-	HANDKL / 800	400	363	EF	
313	-	HANDKL / 800	400	363	EF	
314	-	HANDKL / 800	400	363	EF	
315	-	HANDKL / 800	400	363	EF	
316			1500			
317	-	HANDKL / 800	400	363	EF	
318			1500			
319	-	HANDKL / 800	400	363	EF	
320			1500			
321	-	HANDKL / 800	400	363	EF	
322			1500			
323	-	HANDKL / 800	400	363	EF	
324			1500			
325	-	HANDKL / 800	400	363	EF	
326			1500			
327	-	HANDKL / 800	400	363	EF	
401	-	Möhlenhoff 100mm	4468	328 W/m²	AB	
402	-	Möhlenhoff 100mm	2330	328 W/m²	AB	
403	-	Möhlenhoff 100mm	2330	328 W/m²	AB	
404	-	Möhlenhoff 100mm	2330	328 W/m²	AB	
405	-	Möhlenhoff 100mm	2330	328 W/m²	AB	
406	-	Möhlenhoff 100mm	2330	328 W/m²	AB	
407	-	Möhlenhoff 100mm	2330	328 W/m²	AB	
408	-	Möhlenhoff 100mm	2330	328 W/m²	AB	
409	-	500 / (11)	2830	1768	AC	
410	-	500 / (11)	2830	1768	AC	
411	-	500 / (11)	2830	1768	AC	
412	-	500 / (11)	2830	1768	AC	
413	-	Möhlenhoff 100mm	2330	328 W/m²	AB	
414	-	Möhlenhoff 100mm	2330	328 W/m²	AB	
415	-	Möhlenhoff 100mm	2330	328 W/m²	AB	
416	-	Möhlenhoff 100mm	450	328 W/m²	AB	
417	-	Möhlenhoff 100mm	2330	328 W/m²	AB	
418	-	Möhlenhoff 100mm	2330	328 W/m²	AB	
419	-	Möhlenhoff 100mm	2330	328 W/m²	AB	
420	-	Möhlenhoff 100mm	3240	328 W/m²	AB	
421	-	Möhlenhoff 100mm	3560	328 W/m²	AB	
422	-	HANDKL / 800	400	363	EF	
423	-	HANDKL / 800	400	363	EF	
424	-	HANDKL / 800	400	363	EF	
425	-	HANDKL / 800	400	363	EF	
426	-	HANDKL / 800	400	363	EF	
427	-	HANDKL / 800	400	363	EF	
501	-	HANDKL / 800	400	363	EF	
502	-	HANDKL / 800	400	363	EF	
503	-	HANDKL / 800	400	363	EF	
504	-	HANDKL / 800	400	363	EF	
505	-	HANDKL / 800	400	363	EF	
506	-	HANDKL / 800	400	363	EF	
507	-	HANDKL / 800	400	363	EF	
508	-	HANDKL / 800	400	363	EF	
509	-	HANDKL / 800	400	363	EF	
510	-	HANDKL / 800	400	363	EF	
511	-	HANDKL / 800	400	363	EF	
512	-	HANDKL / 800	400	363	EF	
513	-	HANDKL / 800	400	363	EF	
514	-	HANDKL / 800	400	363	EF	
515	-	HANDKL / 800	400	363	EF	
516			1500			
517	-	HANDKL / 800	400	363	EF	
518			1500			
519	-	HANDKL / 800	400	363	EF	
520			1500			
521	-	HANDKL / 800	400	363	EF	
522			1500			
523	-	HANDKL / 800	400	363	EF	


OFNATENGINGAR:

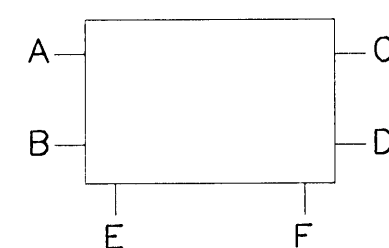


OFNALISTI Á ALLA OFNA KOMI FRAMRÁSALOKAR, STILLITÉ, AFTÆMING OG LOFTSKRÚFA

NR.	Nauðsynleg arkóst [W]	Gerð/hæð [mm]	Lengd [mm]	Arkóst við dT=40°C [W]	Stúta staðs. 10mm	Stíllata ofnoka
524			1500			
525	-	HANDKL / 800	400	363	EF	
526			1500			
527	-	HANDKL / 800	400	363	EF	
601			2000			
602	-	HANDKL / 800	400	363	EF	
603	-	HANDKL / 800	400	363	EF	
604	-	HANDKL / 800	400	363	EF	
605	-	HANDKL / 800	400	363	EF	
607	-	HANDKL / 800	400	363	EF	
608	-	HANDKL / 800	400	363	EF	
609	-	HANDKL / 800	400	363	EF	
610	-	HANDKL / 800	400	363	EF	
611	-	HANDKL / 800	400	363	EF	
612	-	HANDKL / 800	400	363	EF	
613	-	HANDKL / 800	400	363	EF	
701	-	HANDKL / 800	400	363	EF	
702	-	HANDKL / 800	400	363	EF	
703	-	HANDKL / 800	400	363	EF	
704	-	HANDKL / 800	400	363	EF	
705	-	HANDKL / 800	400	363	EF	
706	-	HANDKL / 800	400	363	EF	
707	-	HANDKL / 800	400	363	EF	
708	-	HANDKL / 800	400	363	EF	
709	-	HANDKL / 800	400	363	EF	
710	-	HANDKL / 800	400	363	EF	
711	-	HANDKL / 800	400	363	EF	
001	-	500 / (22)	2400	2916	AB	
002	-	500 / (22)	2400	2916	AB	

Heild 134 ofnar

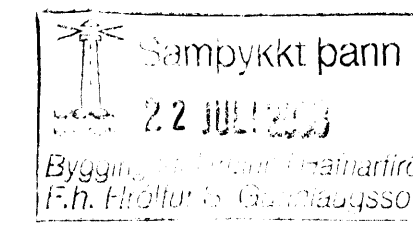

SKIPALÓN 10-14

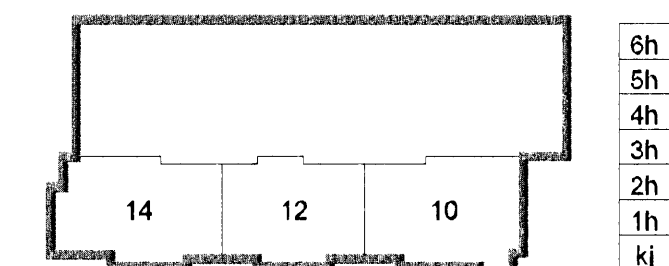

Útg. Dags. Skýring. Hannað/Yfirfand



BÆJARHRAUN 20 - 220 HAFNARFJÖRÐUR - KENNIT. 710 96-2899
vsb@vsb.is - Sími 585 8600 - Fax 585 8610 - www.vsb.is

Árftun sérhönnuðar Sveinn Áki Sverrisson Kt: 230 869 6609					
Verkhúsi					
SKIPALÓN 10-14					
HAFNARFIRÐI					
Verkhúsi					
LAGNIR					
Hitalagnir					
Ofnalisti					
Hannað	Teiknað	Yfirfarið	Kvarði	/ A1	Síða
JGR	JGR	SÁS	1:50		-
Dags.	Verkefni	Teikning	Útgáfa		
11.09.2007	06730	P400			