


66

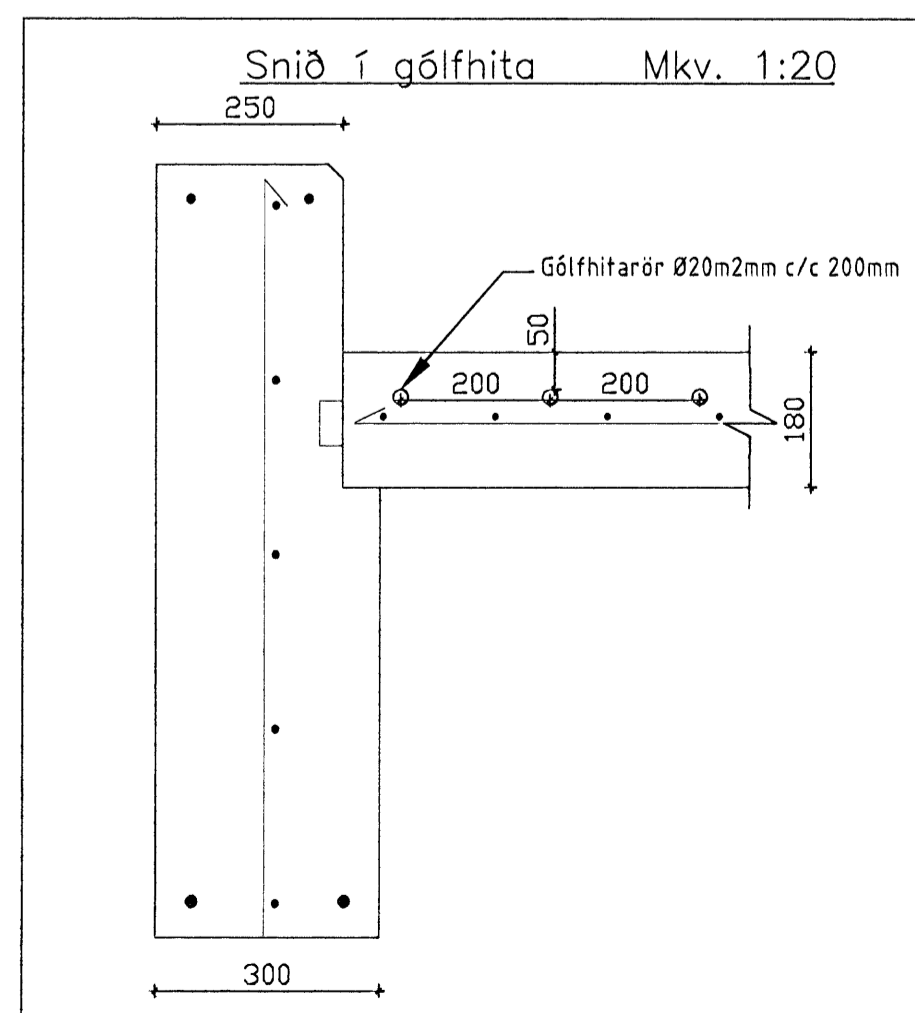

Lengd á slöngum.

NR. 1 98m	NR. 1A 102m	NR. 1B 102m
NR. 2 94m	NR. 2A 102m	NR. 2B 86m
NR. 3 105m	NR. 3A 98m	NR. 3B 96m
NR. 4 82m	NR. 4A 100m	NR. 4B 100m
NR. 5 94m	NR. 5A 100m	NR. 5B 98m
NR. 6 86m	NR. 6A 96m	NR. 6B 102m
NR. 7 96m	NR. 7A 90m	NR. 7B 108m
NR. 8 98m	NR. 8A 88m	NR. 8B 102m
NR. 9 102m	NR. 9A 84m	NR. 9 B104m
NR. 10 98m	NR. 10A 94m	
NR. 11 92m	NR. 11A 98m	
NR. 12 90m	NR. 12A 78m	
NR. 13 86m		
NR. 14 106m		

Skýringar:

Rör eru með súrefnisvörn og viðurkend t.d. pex. Rörin eru 20x2mm c.c. 200mm. Þar sem pípurnar liggja yfir skurðarlínu sögunar steypu og tekin upp úr steypu skal setja Ø28mm hlífðarkápu utan um rörin. Þar sem sagað er skulu rörin far í 100m undir undirboð steypu, annar er 50mm frá yfirborði steypu að pípu. Settar verða hitakistur með dælu sem stjórna gólfhita.

Breytingar			Selhella 11. Hafnarfirði	
Nr.	Dags.	Nafn		
			Tæknipjónusta Ragnars G Gunnarssonar ehf.	
			Smíðuvegi 11 s: 544 5350 ragnargg@aimnet.is	
			Mkv. 1:50/20	
			Nr. 11.	
			Dags. 08.07.2008	
			kt.:110947-2839	

E. Gunnarsson
 14.7.2008